
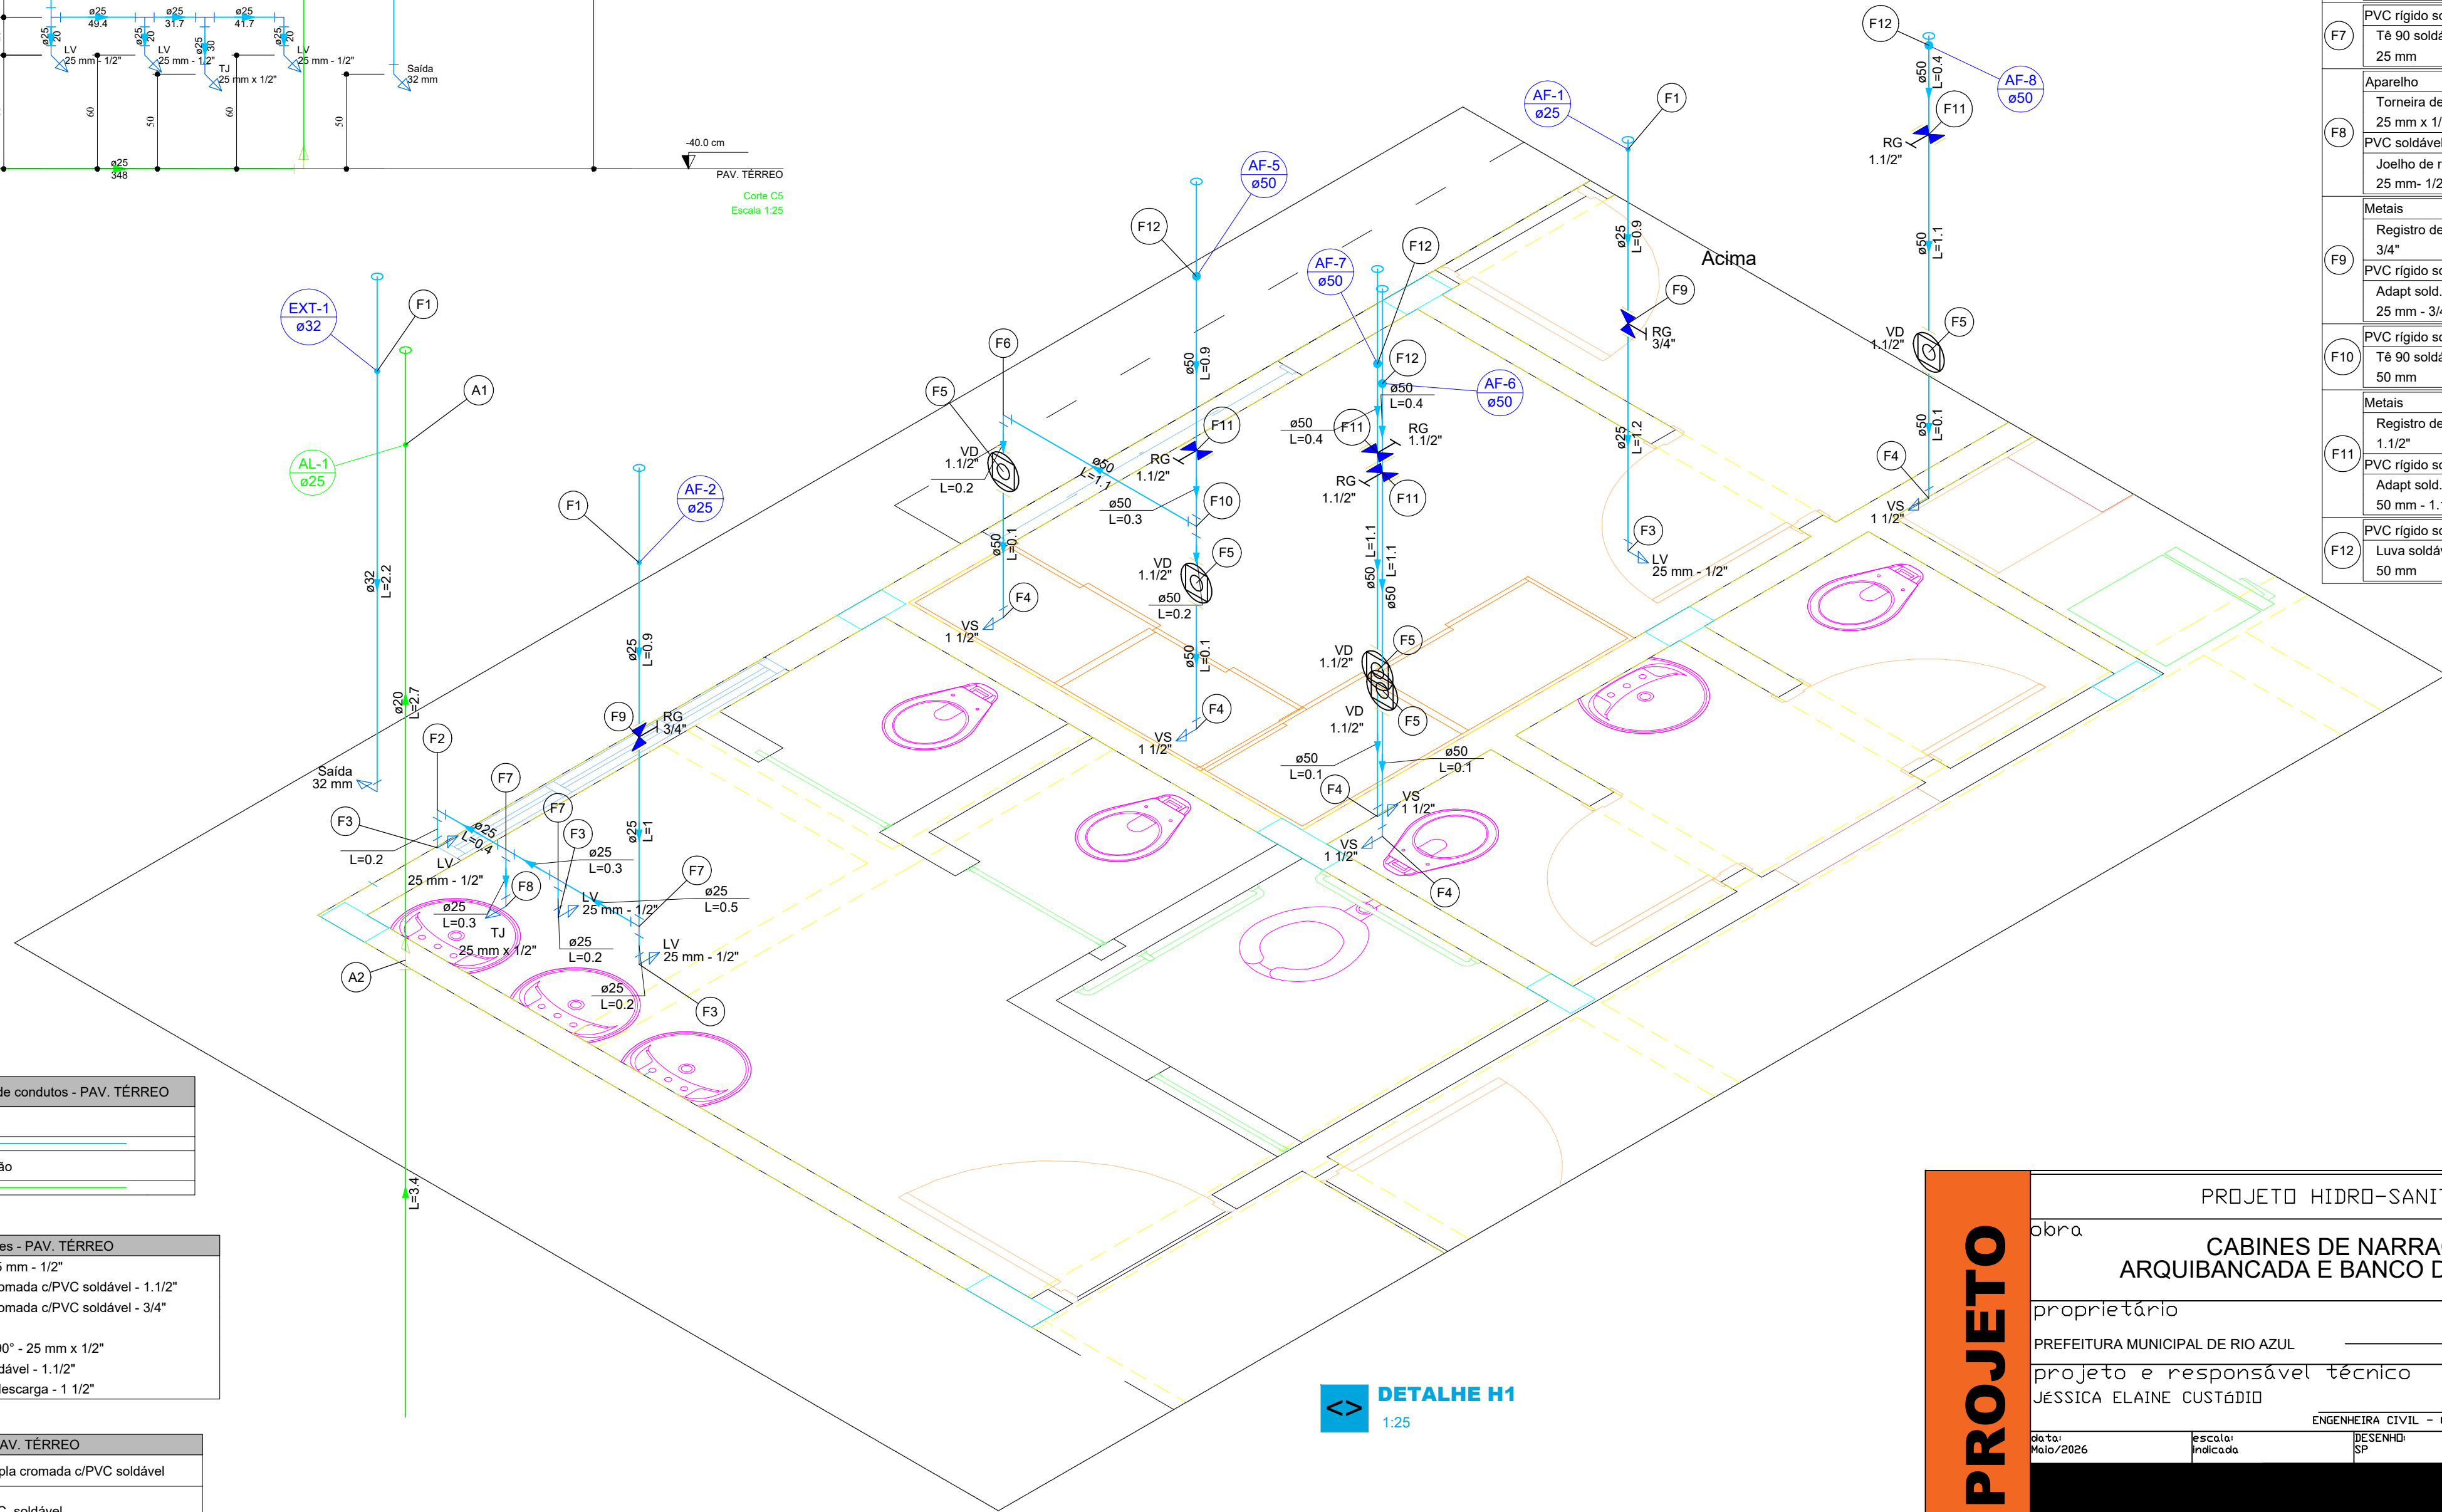
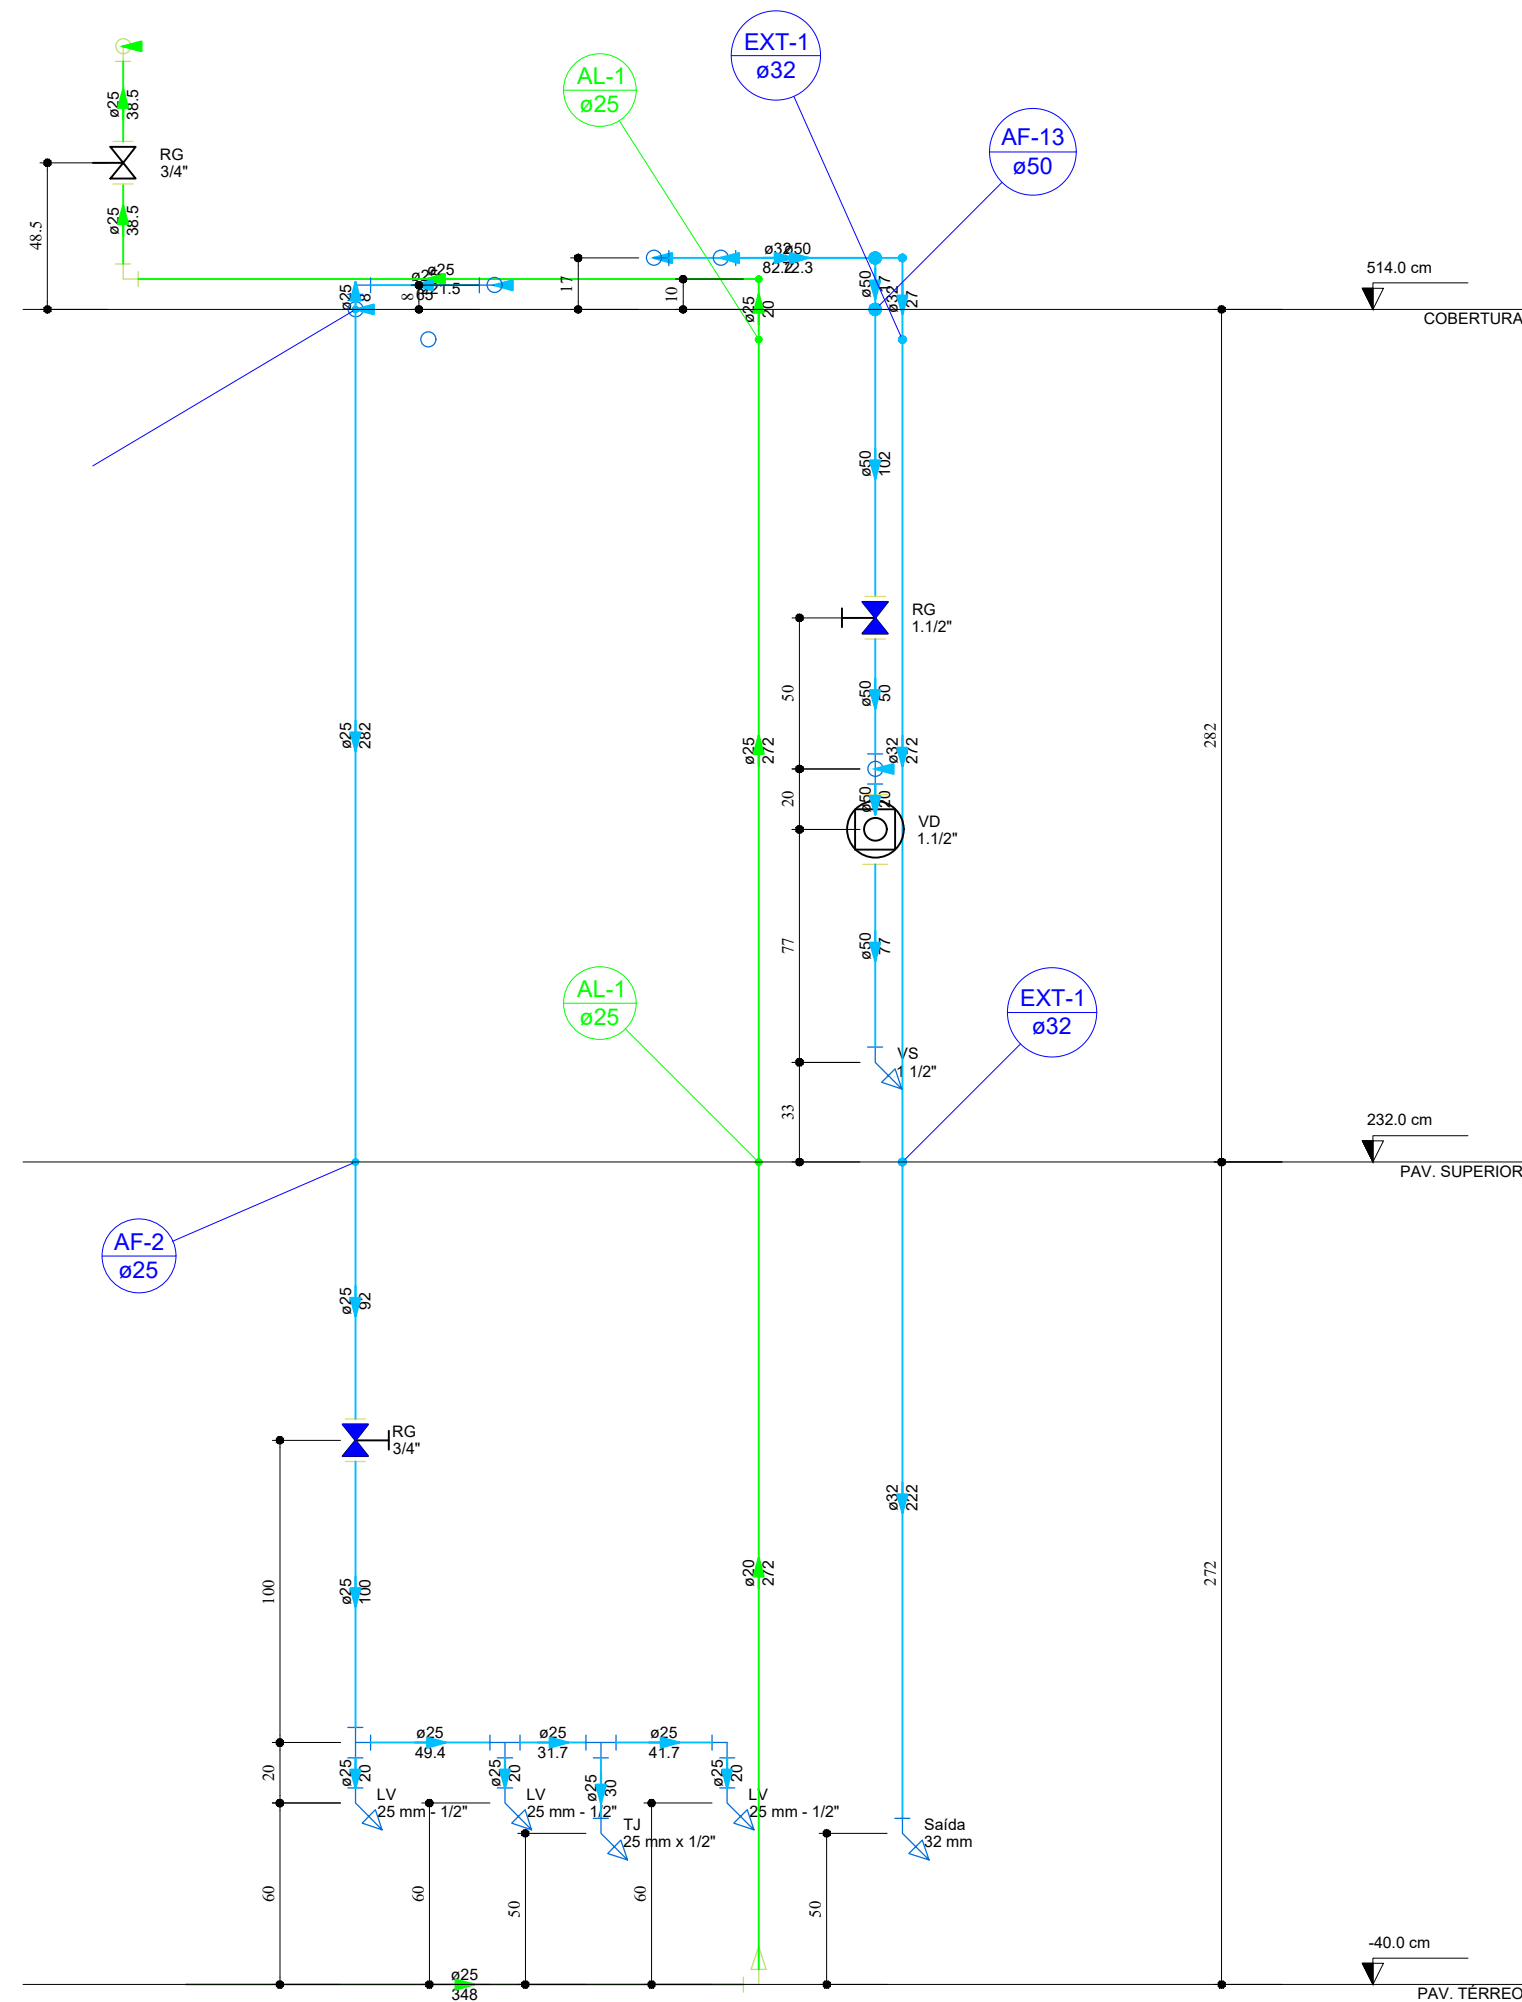


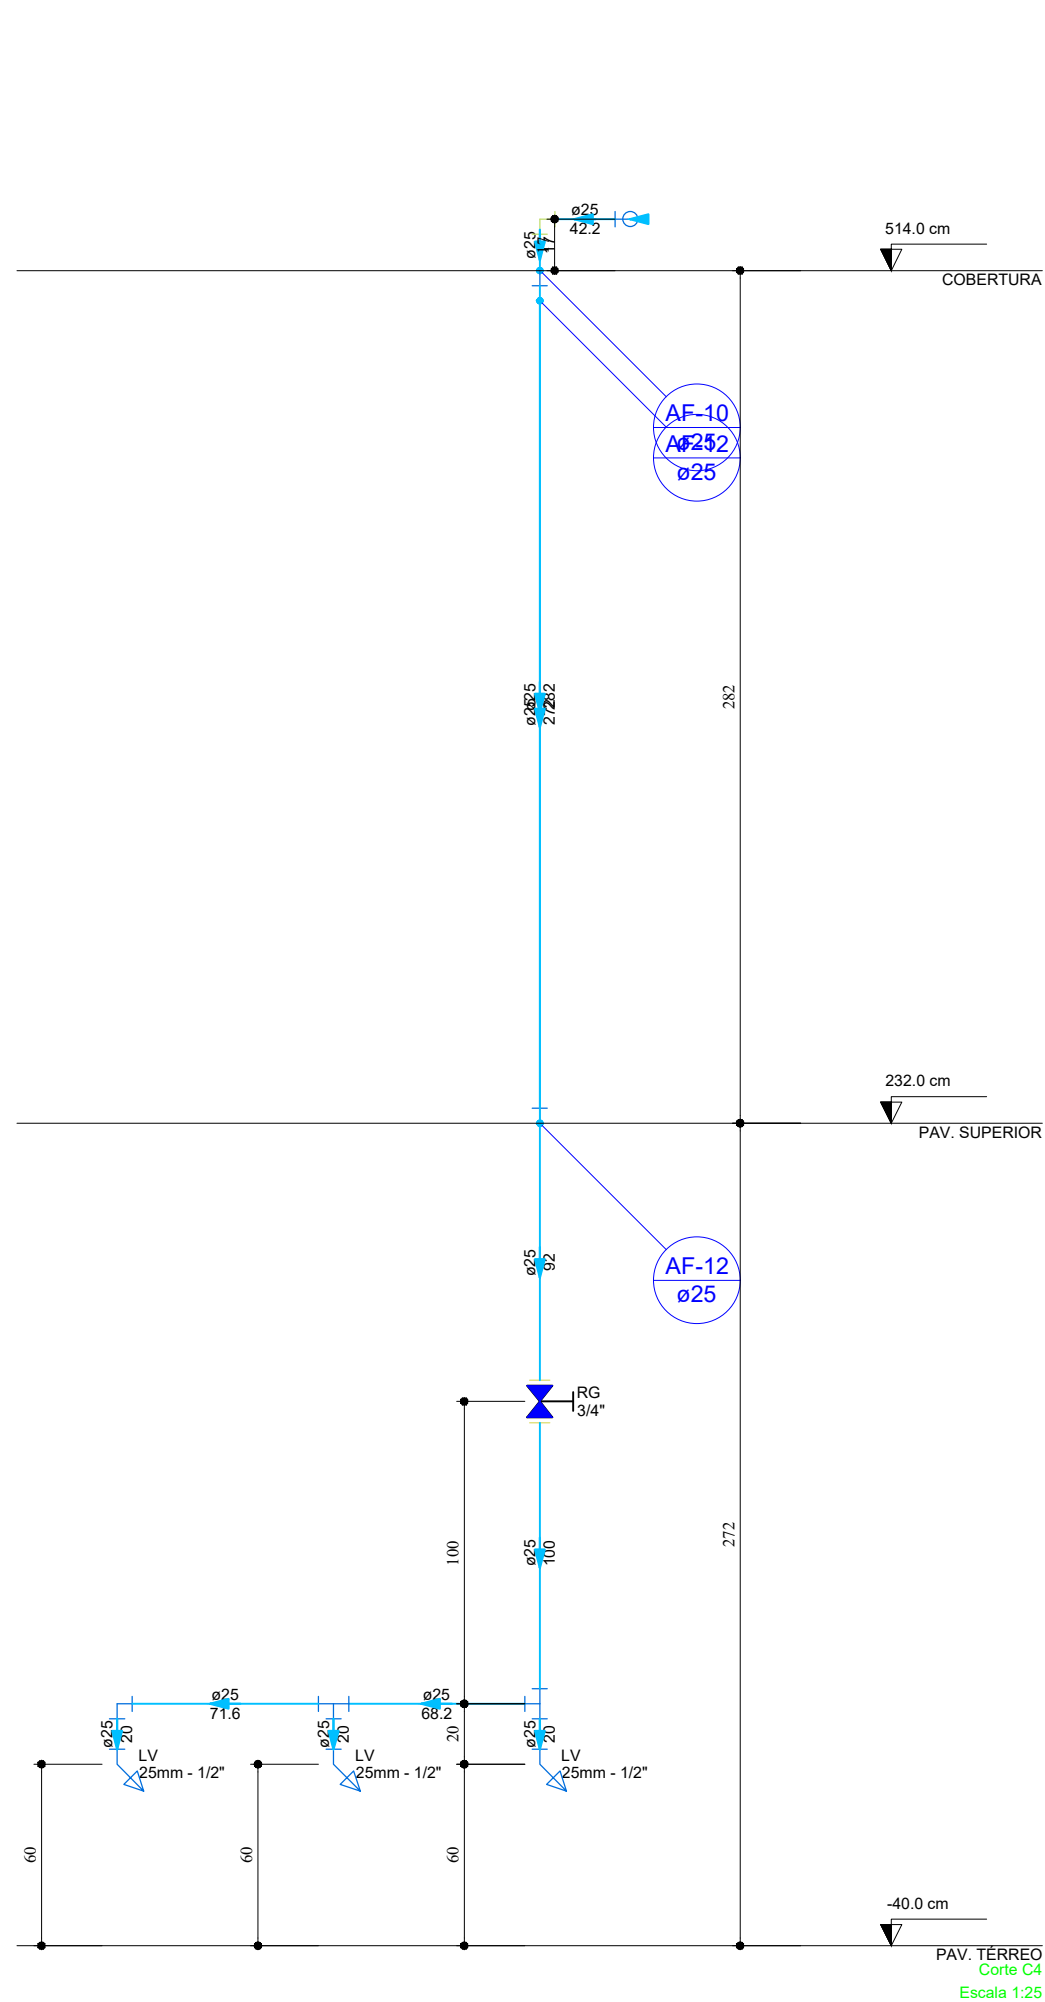

Legenda de condutos - PAV. TERREO	
Água fria	
Alimentação	

Legenda das indicações - PAV. TERREO	
LV	Lavatório com joelho de 90° - 25 mm - 1/2"
RG	Registro de gaveta c/canopla cromada c/PVC soldável - 1.1/2"
RG	Registro de gaveta c/canopla cromada c/PVC soldável - 3/4"
Saída	Saídas livres - 32 mm
TJ	Torneira de Jardim com joelho 90° - 25 mm x 1/2"
VD	Valvula de descarga c/PVC soldável - 1.1/2"
VS	Vaso Sanitário com válvula de descarga - 1.1/2"

Legenda - PAV. TERREO	
RG	Registro de gaveta c/canopla cromada c/PVC soldável
VD	Valvula de descarga c/PVC soldável

Legenda de peças - PAV. TERREO	

PROJETO HIDRO-SANITÁRIO	
CABINES DE NARRAÇÃO, ARQUIBANCADA E BANCO DE RESERVA	
proprietário	prancha:
PREFEITURA MUNICIPAL DE RIO AZUL	05/08
projeto e responsável técnico	CORTE C4 E
JÉSSICA ELAINE CUSTÓDIO	C5, DET. H1
