


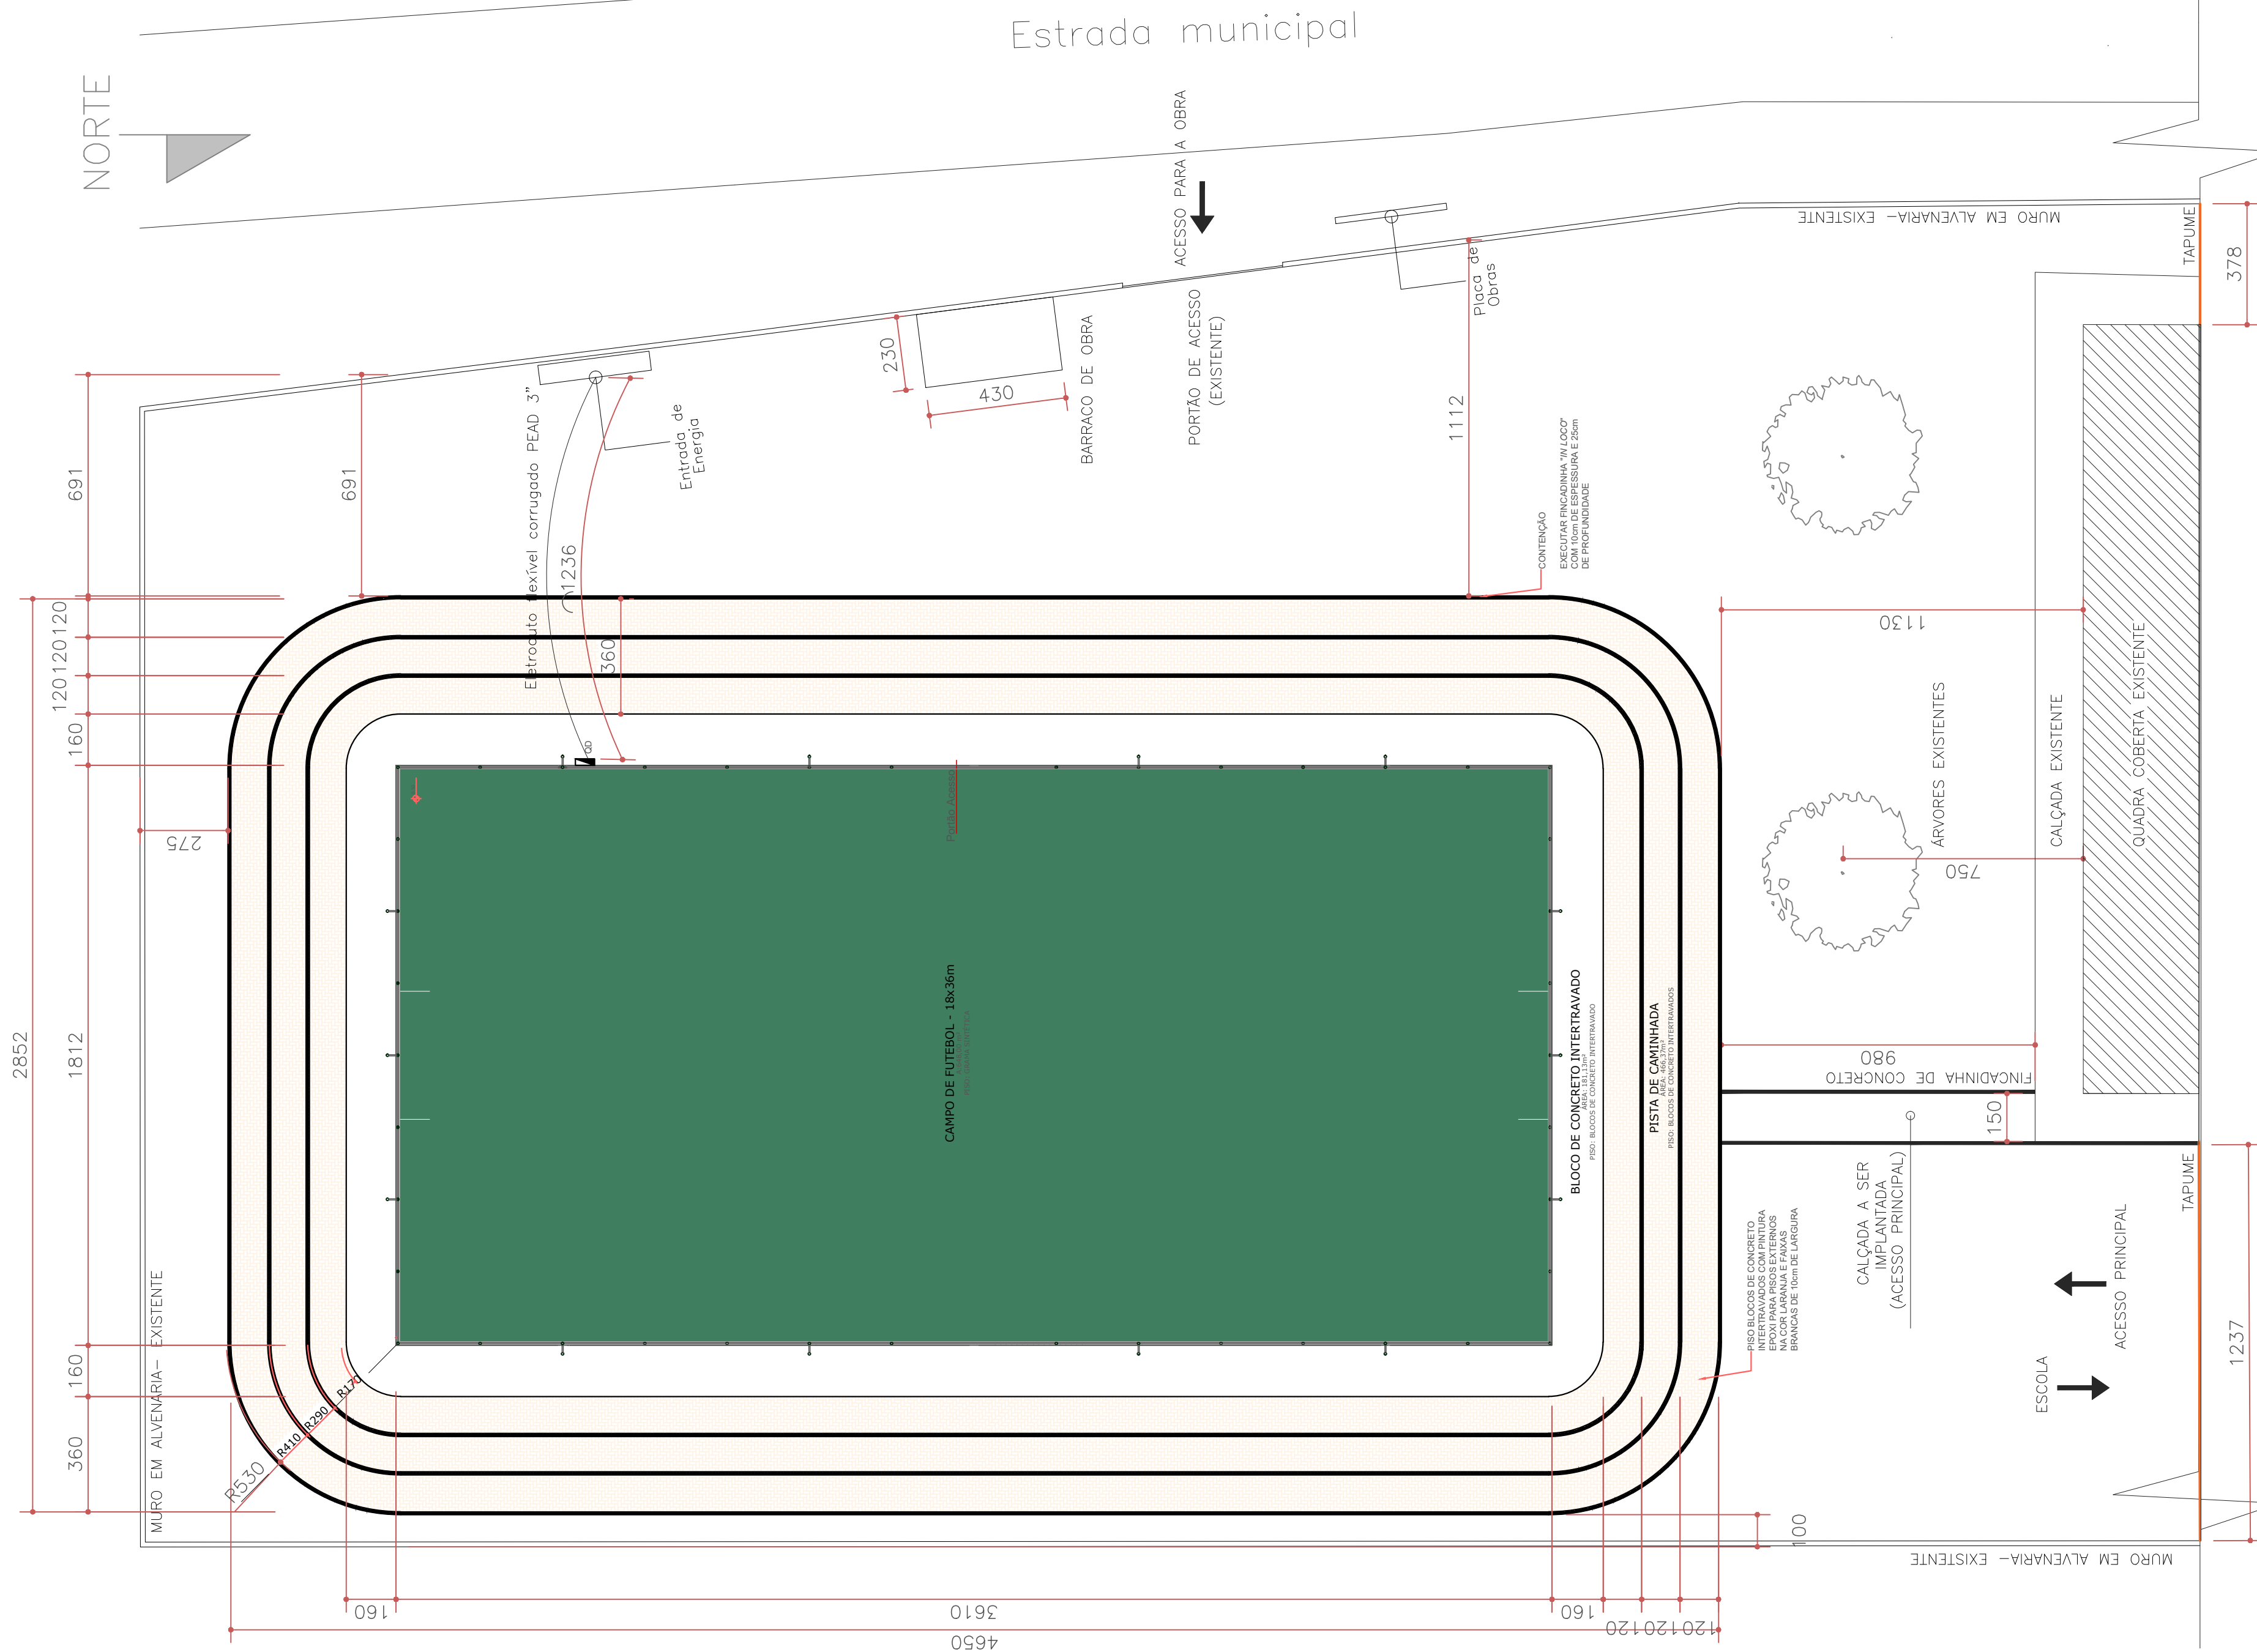

CAMPO_DE_FUTEBOL-MÓDULO_01_LAYOUT_02

ESCALA: 1/200
ÁREA TOTAL: 1.295,50m²
ÁREA DE PISO DE GRAMA SINTÉTICA: 648,00m²
ÁREA DE PISO DE BLOCOS DE CONCRETO INTERTRAVADOS: 181,13m²
ÁREA DE PISO DE BLOCOS DE CONCRETO INTERTRAVADOS COM PINTURA: 466,37m²

- LEGENDA
- GRAMA SINTÉTICA
 - PISO DE BLOCO DE CONCRETO INTERTRAVADO
 - PISO DE BLOCO DE CONCRETO INTERTRAVADO COM PINTURA

proprietário
PREFEITURA MUNICIPAL DE ANTÔNIO OLINTO

localização
ESTRADA MUNICIPAL DO BUTIÁ- PRÓXIMO À ESCOLA

projeto
MEU CAMPINHO

IMPLANTAÇÃO GERAL

referência
IMPLANTAÇÃO

responsável técnico
GIULIANO ZACHARIAS
ENG. CIVIL: CREA 71120/D PR

escala
1/200

data
SETEMBRO/2025

desenho
JESSICA