

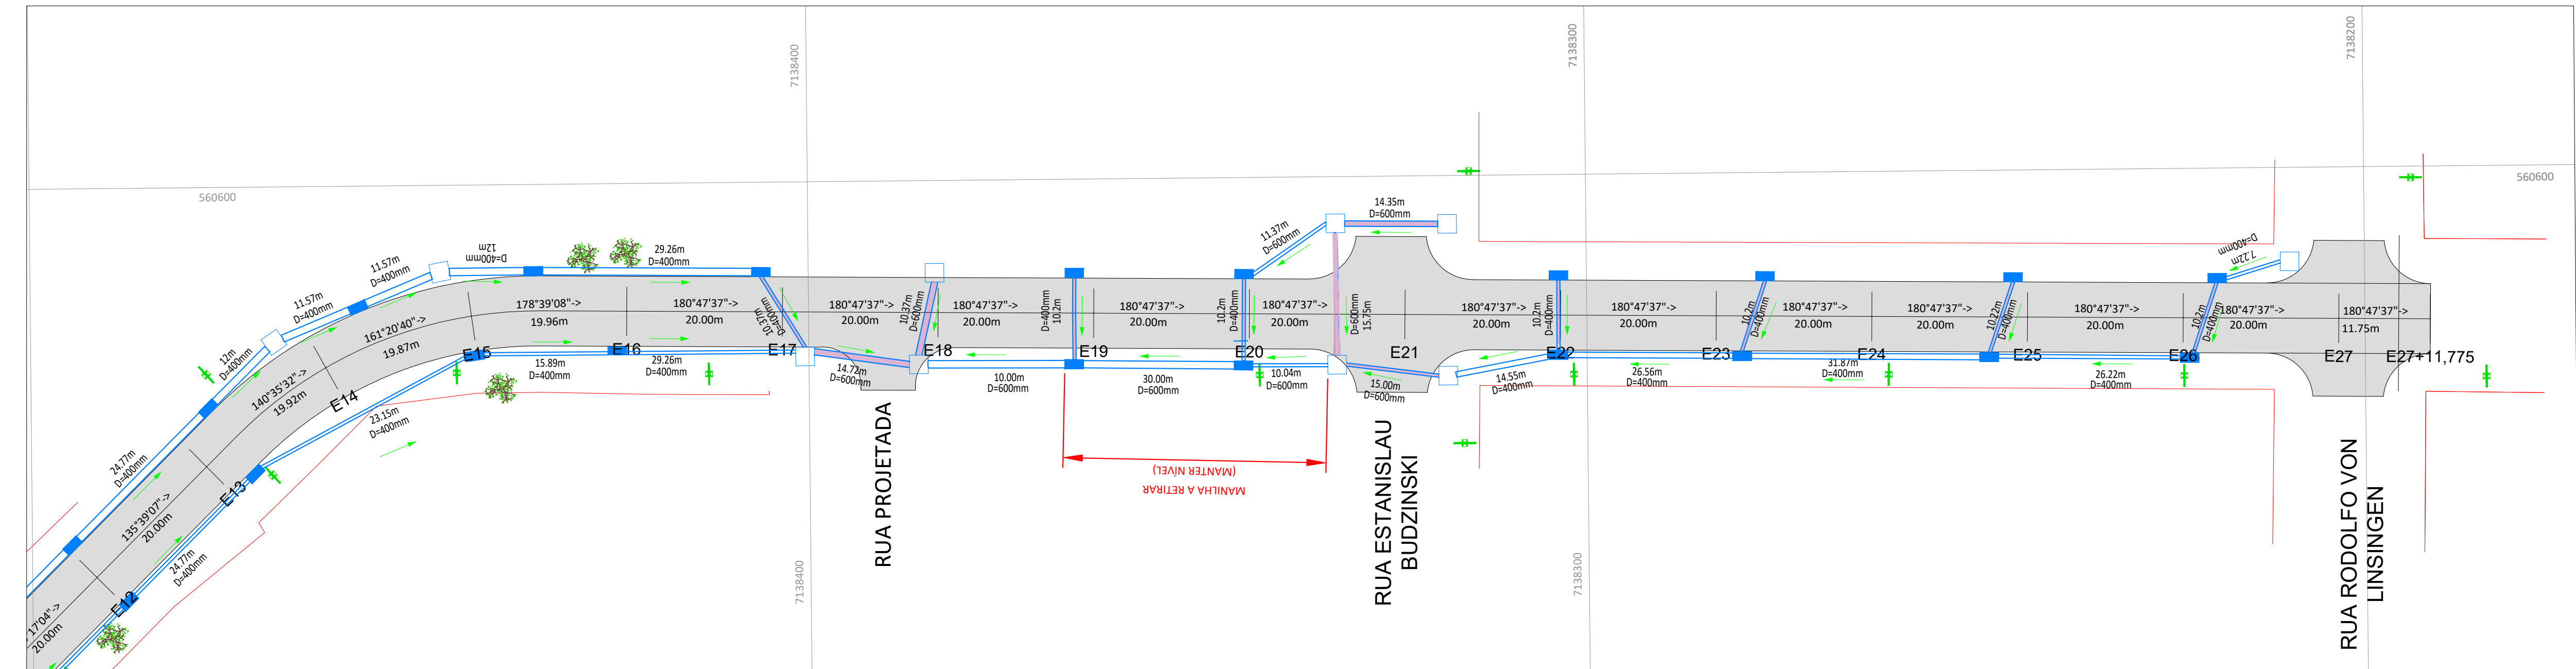


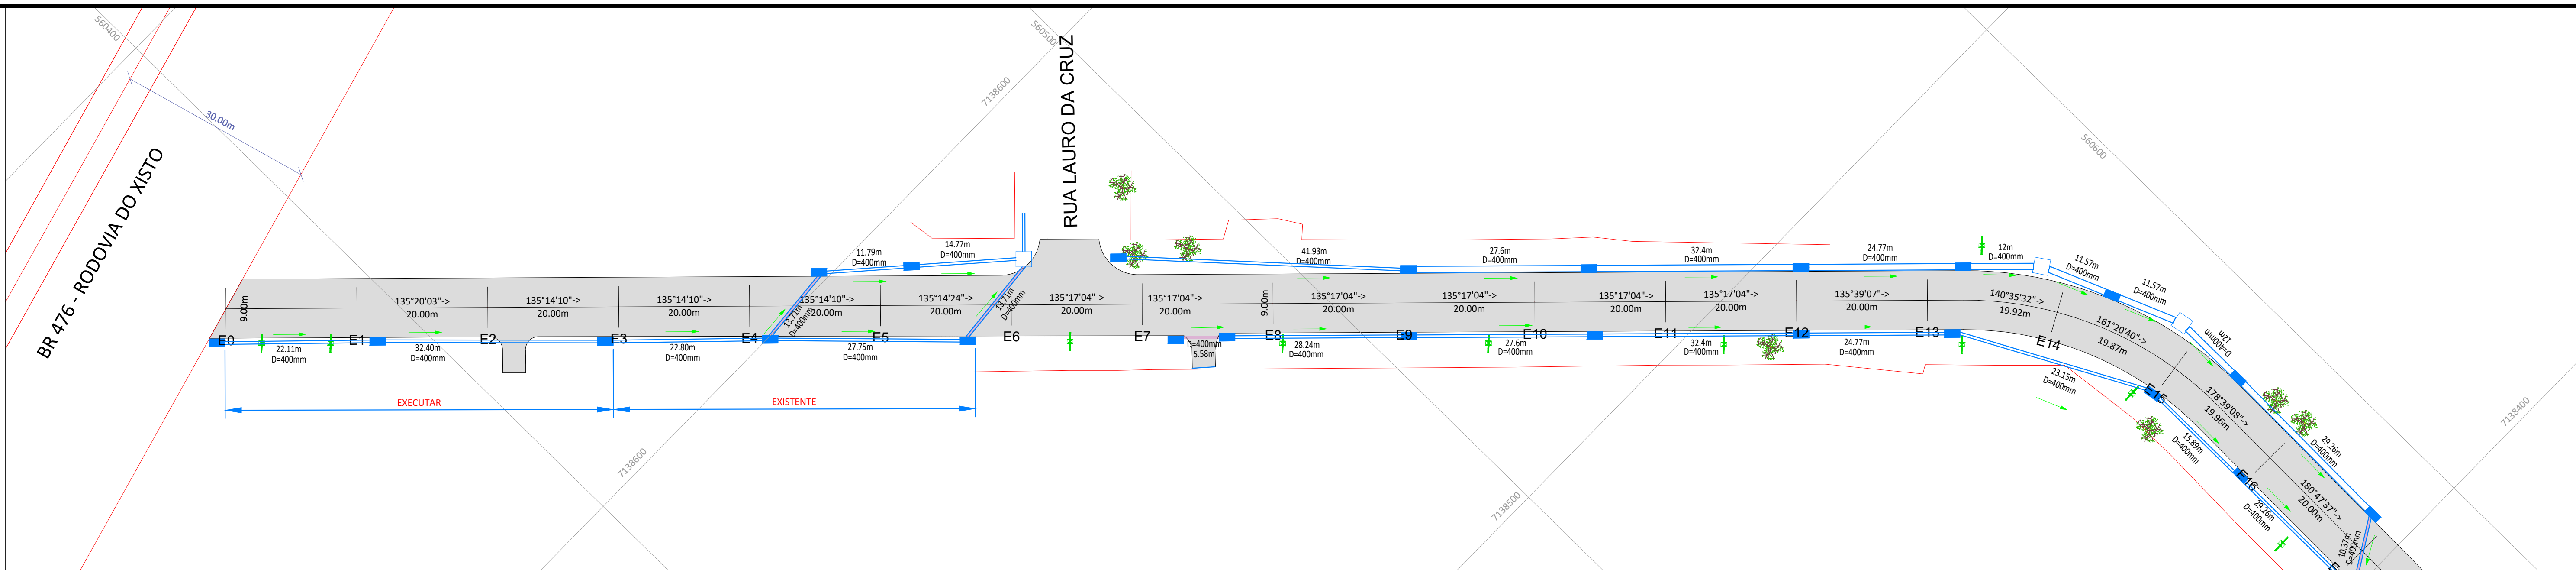

ESTACA	N(m)	E(m)
E0	7138662,295	560381,220
E1	7138648,083	560395,292
E2	7138633,870	560409,363
E3	7138619,658	560423,435
E4	7138605,446	560437,506
E5	7138591,233	560451,578
E6	7138577,021	560465,649
E7	7138562,809	560479,721
E8	7138548,596	560493,793
E9	7138534,384	560507,864
E10	7138520,172	560521,936
E11	7138505,959	560536,007
E12	7138491,747	560550,079
E13	7138477,535	560564,150
E14	7138462,099	560576,724
E15	7138448,305	560583,174
E16	7138423,345	560583,603
E17	7138403,347	560583,326
E18	7138383,349	560583,049
E19	7138363,351	560582,772
E20	7138343,353	560582,495
E21	7138323,355	560582,218
E22	7138303,357	560581,941
E23	7138283,359	560581,664
E24	7138263,361	560581,387
E25	7138243,362	560581,110
E26	7138223,364	560580,833
E27	7138203,366	560580,556
E27+11,775	7138191,605	560580,393

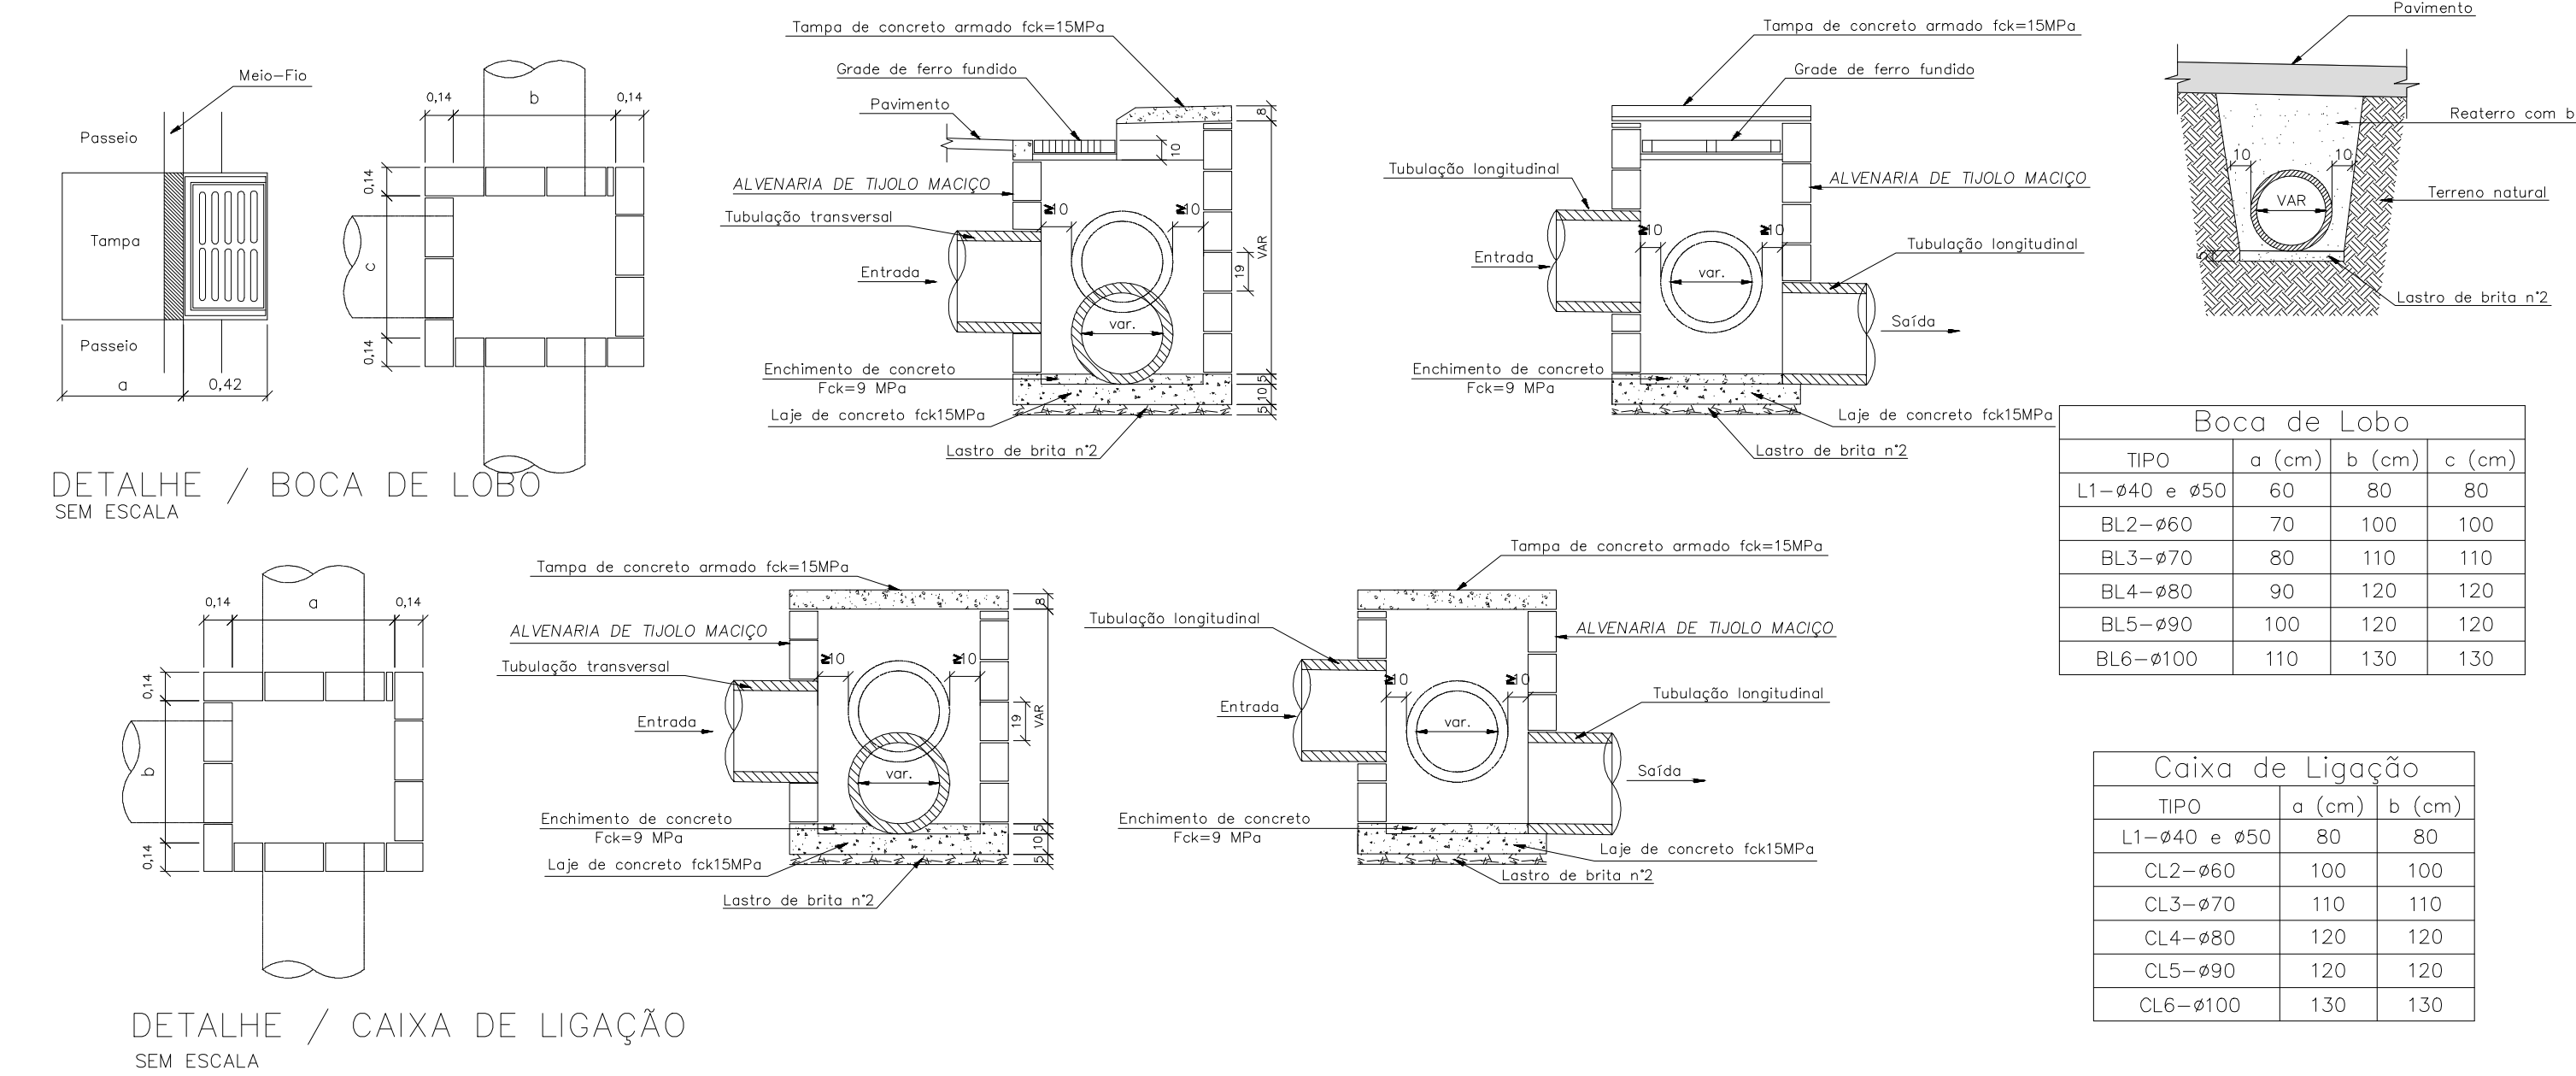

Boca de Lobo			
TIPO	a (cm)	b (cm)	c (cm)
L1-ø40 e ø50	60	80	80
BL2-ø60	70	100	100
BL3-ø70	80	110	110
BL4-ø80	90	120	120
BL5-ø90	100	120	120
BL6-ø100	110	130	130

Caixa de Ligação			
TIPO	a (cm)	b (cm)	
L1-ø40 e ø50	80	80	
CL2-ø60	100	100	
CL3-ø70	110	110	
CL4-ø80	120	120	
CL5-ø90	120	120	
CL6-ø100	130	130	

Quant.

Unid.

Dimensão

Descrição

661,12

=

400mm

Tubo de Concreto

80,04

=

400mm

Tubo de Concreto

60,00

=

400mm

Tubo de Concreto

Quant.

Unid.

Dimensão

Descrição

89,64

=

400mm

Tubo de Concreto

15,00

=

400mm

Tubo de Concreto

24,34

=

400mm

Tubo de Concreto

Volume de Escavação = 832,253 x 1,25 = 1.040,32 m³

Volume de Aterro = 543,961 x 1,25 = 679,95 m³

LEGENDA

POSTE

ÁRVORE

TUBO CONCRETO

TUBO CONCRETO ARMADO

BOCA DE LOBO

CAIXA DE LIGAÇÃO

MEIO-FIO

MARCO DE REFERENCIA UTILIZADO PARA LEVANTAMENTO TOPOGRÁFICO

Local: FRENTE DA EMPRESA JTI, AVENIDA ULISSES FÁRIA, 2190

Coordenadas Sirgas 2000

N: 559.957,453

E: 7.138.809,529

Cota: 799,22

PREFEITURA MUNICIPAL DE SÃO MATEUS DO SUL

PROJETO DE PAVIMENTAÇÃO

PROJETO DE DRENAGEM

RUA RODOLFO WOLF e RUA NEY AMINTAS DE BARROS BRAGA

COORDENAÇÃO:

SECRETARIA MUNICIPAL DE OBRAS PÚBLICAS:

ESCALAS:

1/500

VISTO:

DATA:

01/2024

PRANCHA: PROJETO Nº

1