

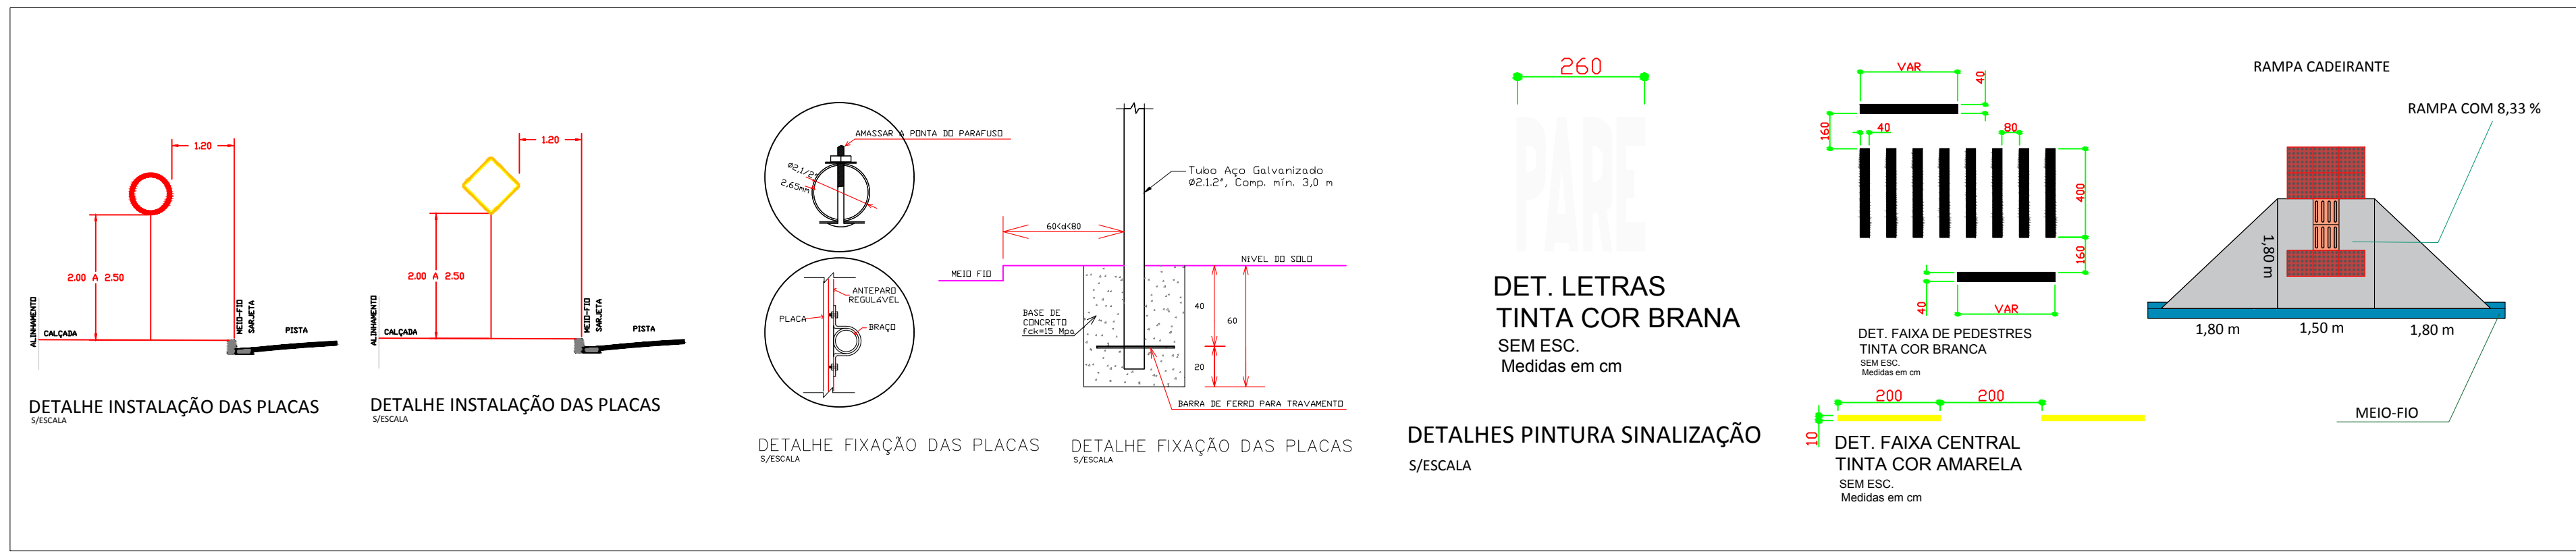
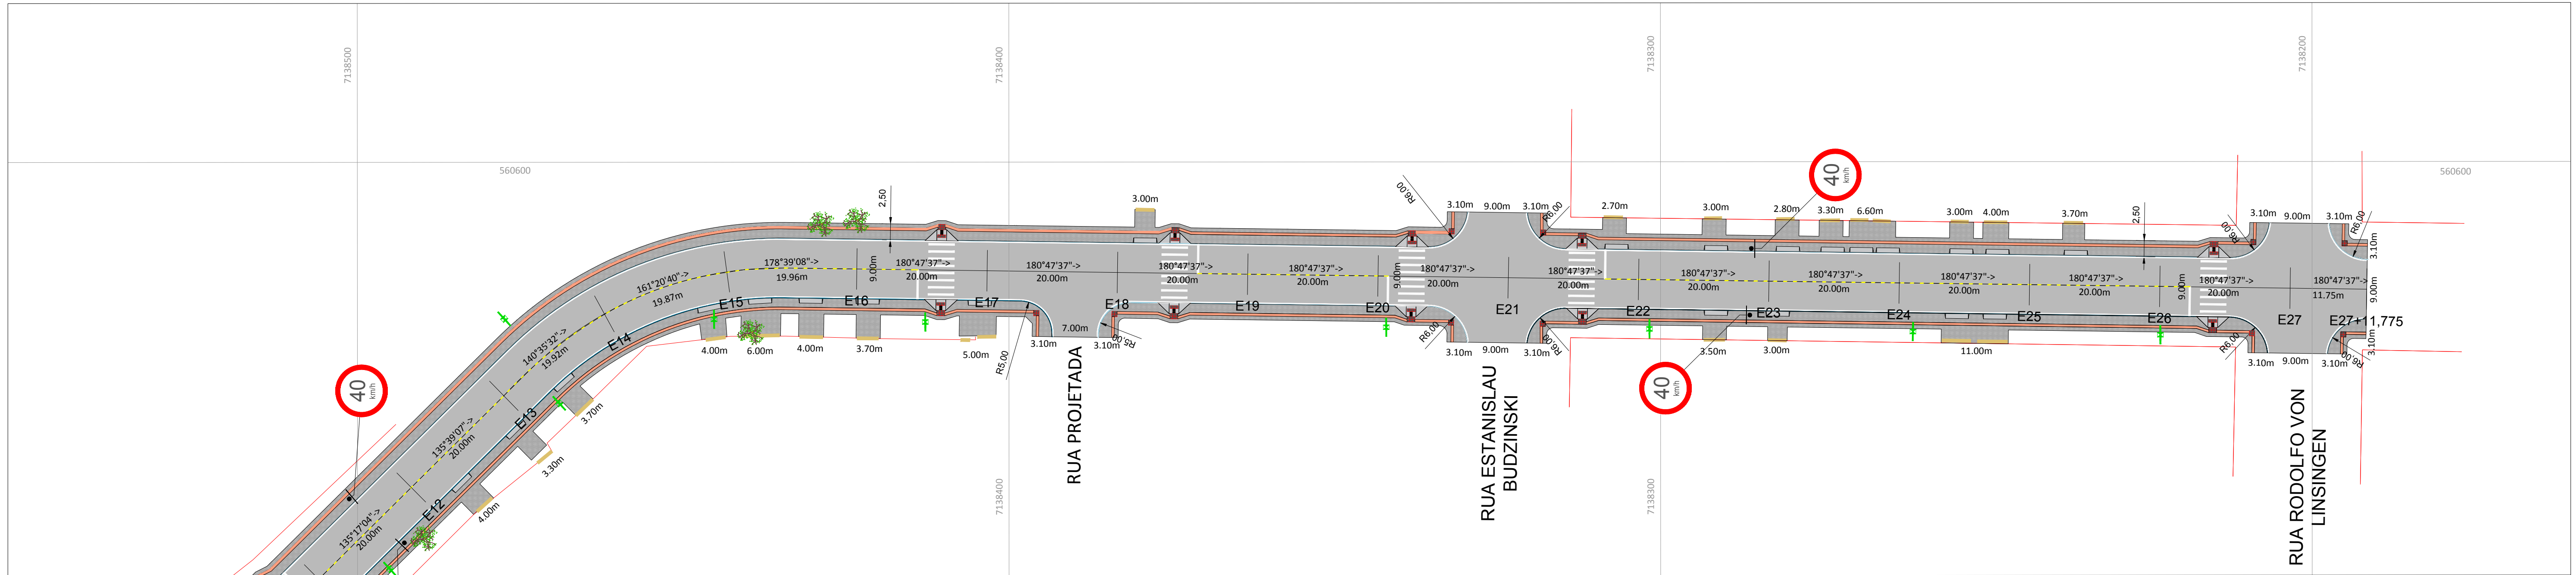
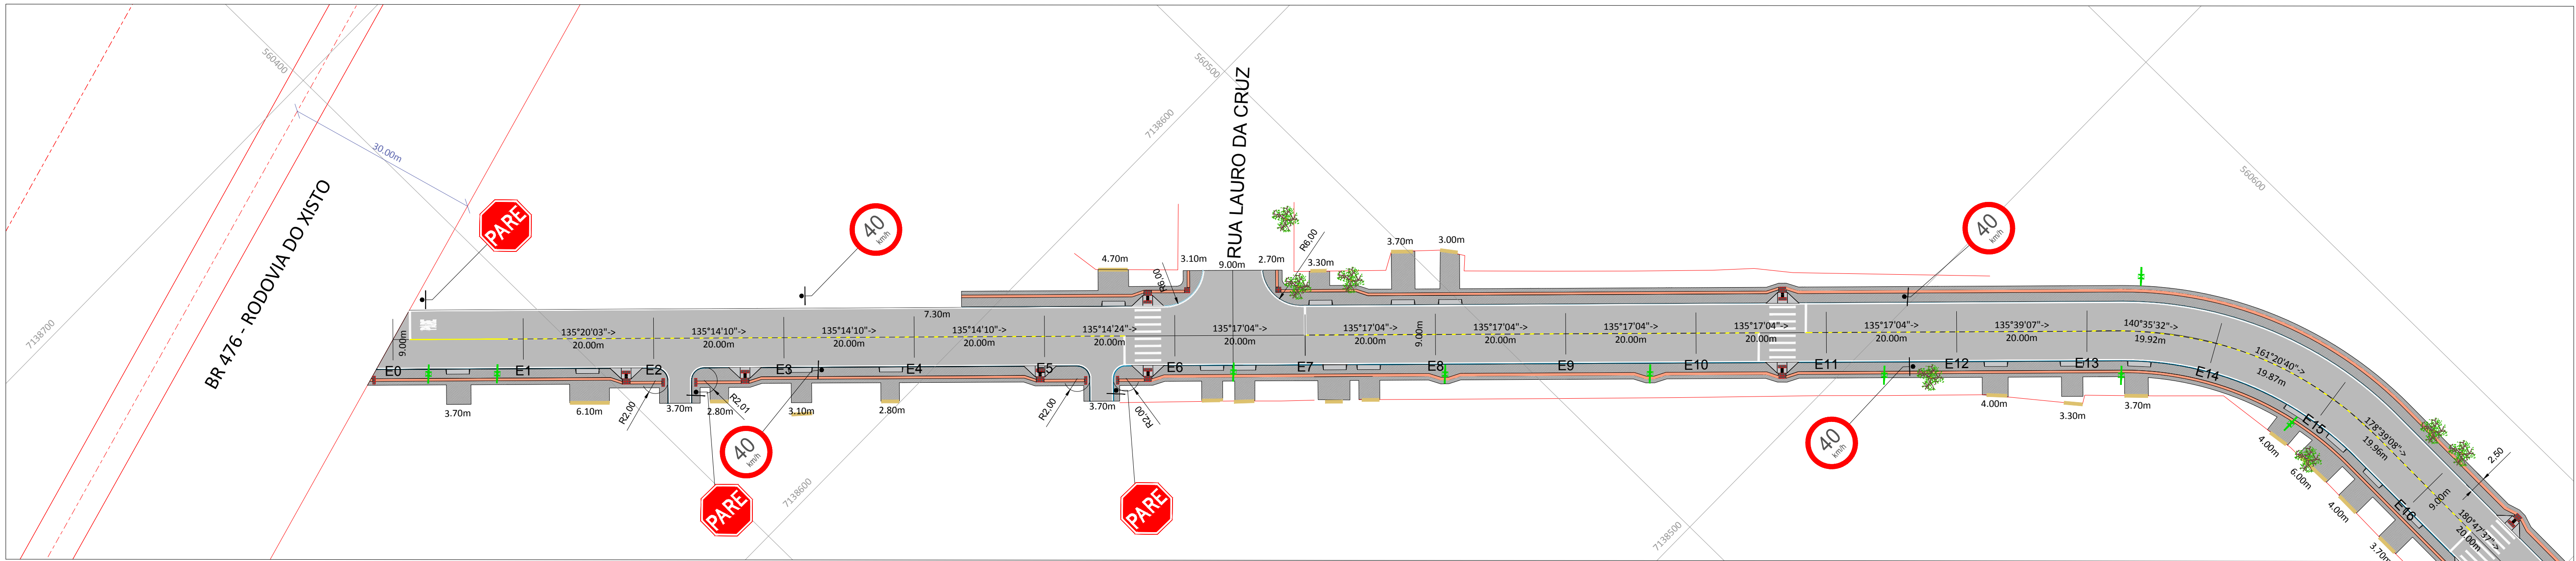


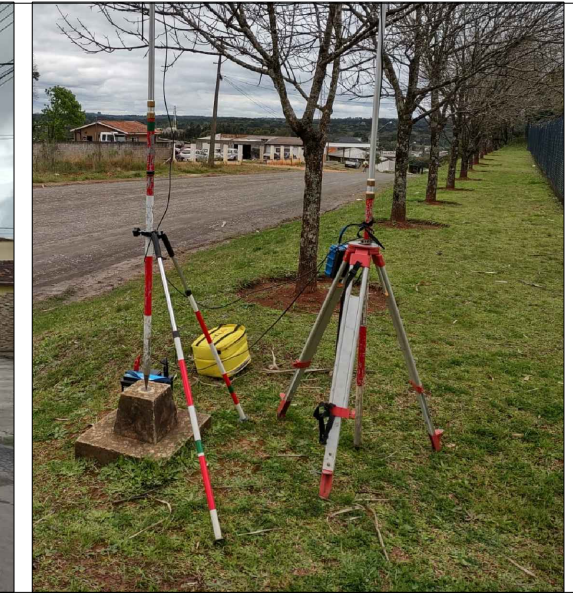

Placas			Suportes			Faixas			Legendas		
Placa	Código	Qtd (un)	Suporte	Tipo	Qtd (un)	Faixa	Tipo	Qtd (m)	Legenda	Tipo	Qtd (un)
	R-19.4	6		Coluna Simples	7		LFO-1	15		PARE	1
	R-1	3					LRE	44,85			
							LFO-2	394,87			
							LBO	1099,48			
							FTP	224			

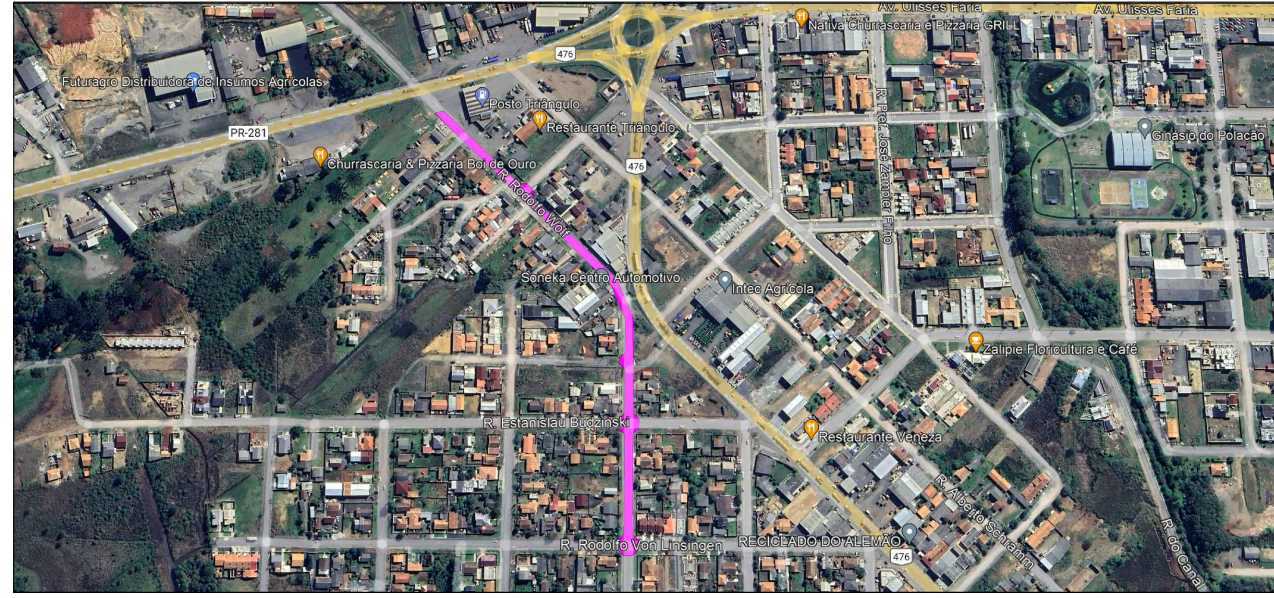

MARCO DE REFERENCIA UTILIZADO PARA LEVANTAMENTO TOPOGRÁFICO

Local: FRENTE DA EMPRESA JTI
AVENIDA ULISSES FARIA, 2190
Coordenadas Sirgas 2000

N: 559.957.453
E: 7.138.805.529
Cota: 799,22

- LEGENDA
- POSTE
 - MURO
 - CERCA
 - PORTÃO
 - ARVORE
 - EDIFICAÇÃO
 - RAMPA DE ACESSIBILIDADE
 - GUIA REBAIXADA
 - MEIO-FIO

PRECISA
Rua Veríssimo Marques, 1785 - Sala 10 - Centro - São José dos Pinhais - PR

PROJETO GEOMÉTRICO DE PAVIMENTAÇÃO:
Carlos Henrique Sielski Marquardt
Engenheiro Civil - Crea PR-65783/D

PROJETO DE PROJEÇÃO E SINALIZAÇÃO:
Carlos Henrique Sielski Marquardt
Engenheiro Civil - Crea PR-65783/D

PROJETO DE DRENAGEM E LARVA CORROSIVA:
Carlos Henrique Sielski Marquardt
Engenheiro Civil - Crea PR-65783/D

LEVANTAMENTO TOPOGRÁFICO:
Marcos Fernando Straube
Técnico em Agrimensura - CFT 67309127900

PREFEITURA MUNICIPAL DE SÃO MATEUS DO SUL

PROJETO DE PAVIMENTAÇÃO

PROJETO DE SINALIZAÇÃO

RUA RODOLFO WOLF e RUA NEY AMINTAS DE BARROS BRAGA

COORDENAÇÃO: SECRETARIA MUNICIPAL DE OBRAS PÚBLICAS:

ESCALAS: 1/500 VISTO: DATA: 09/2022

PRANCHA PROJETO Nº 1