



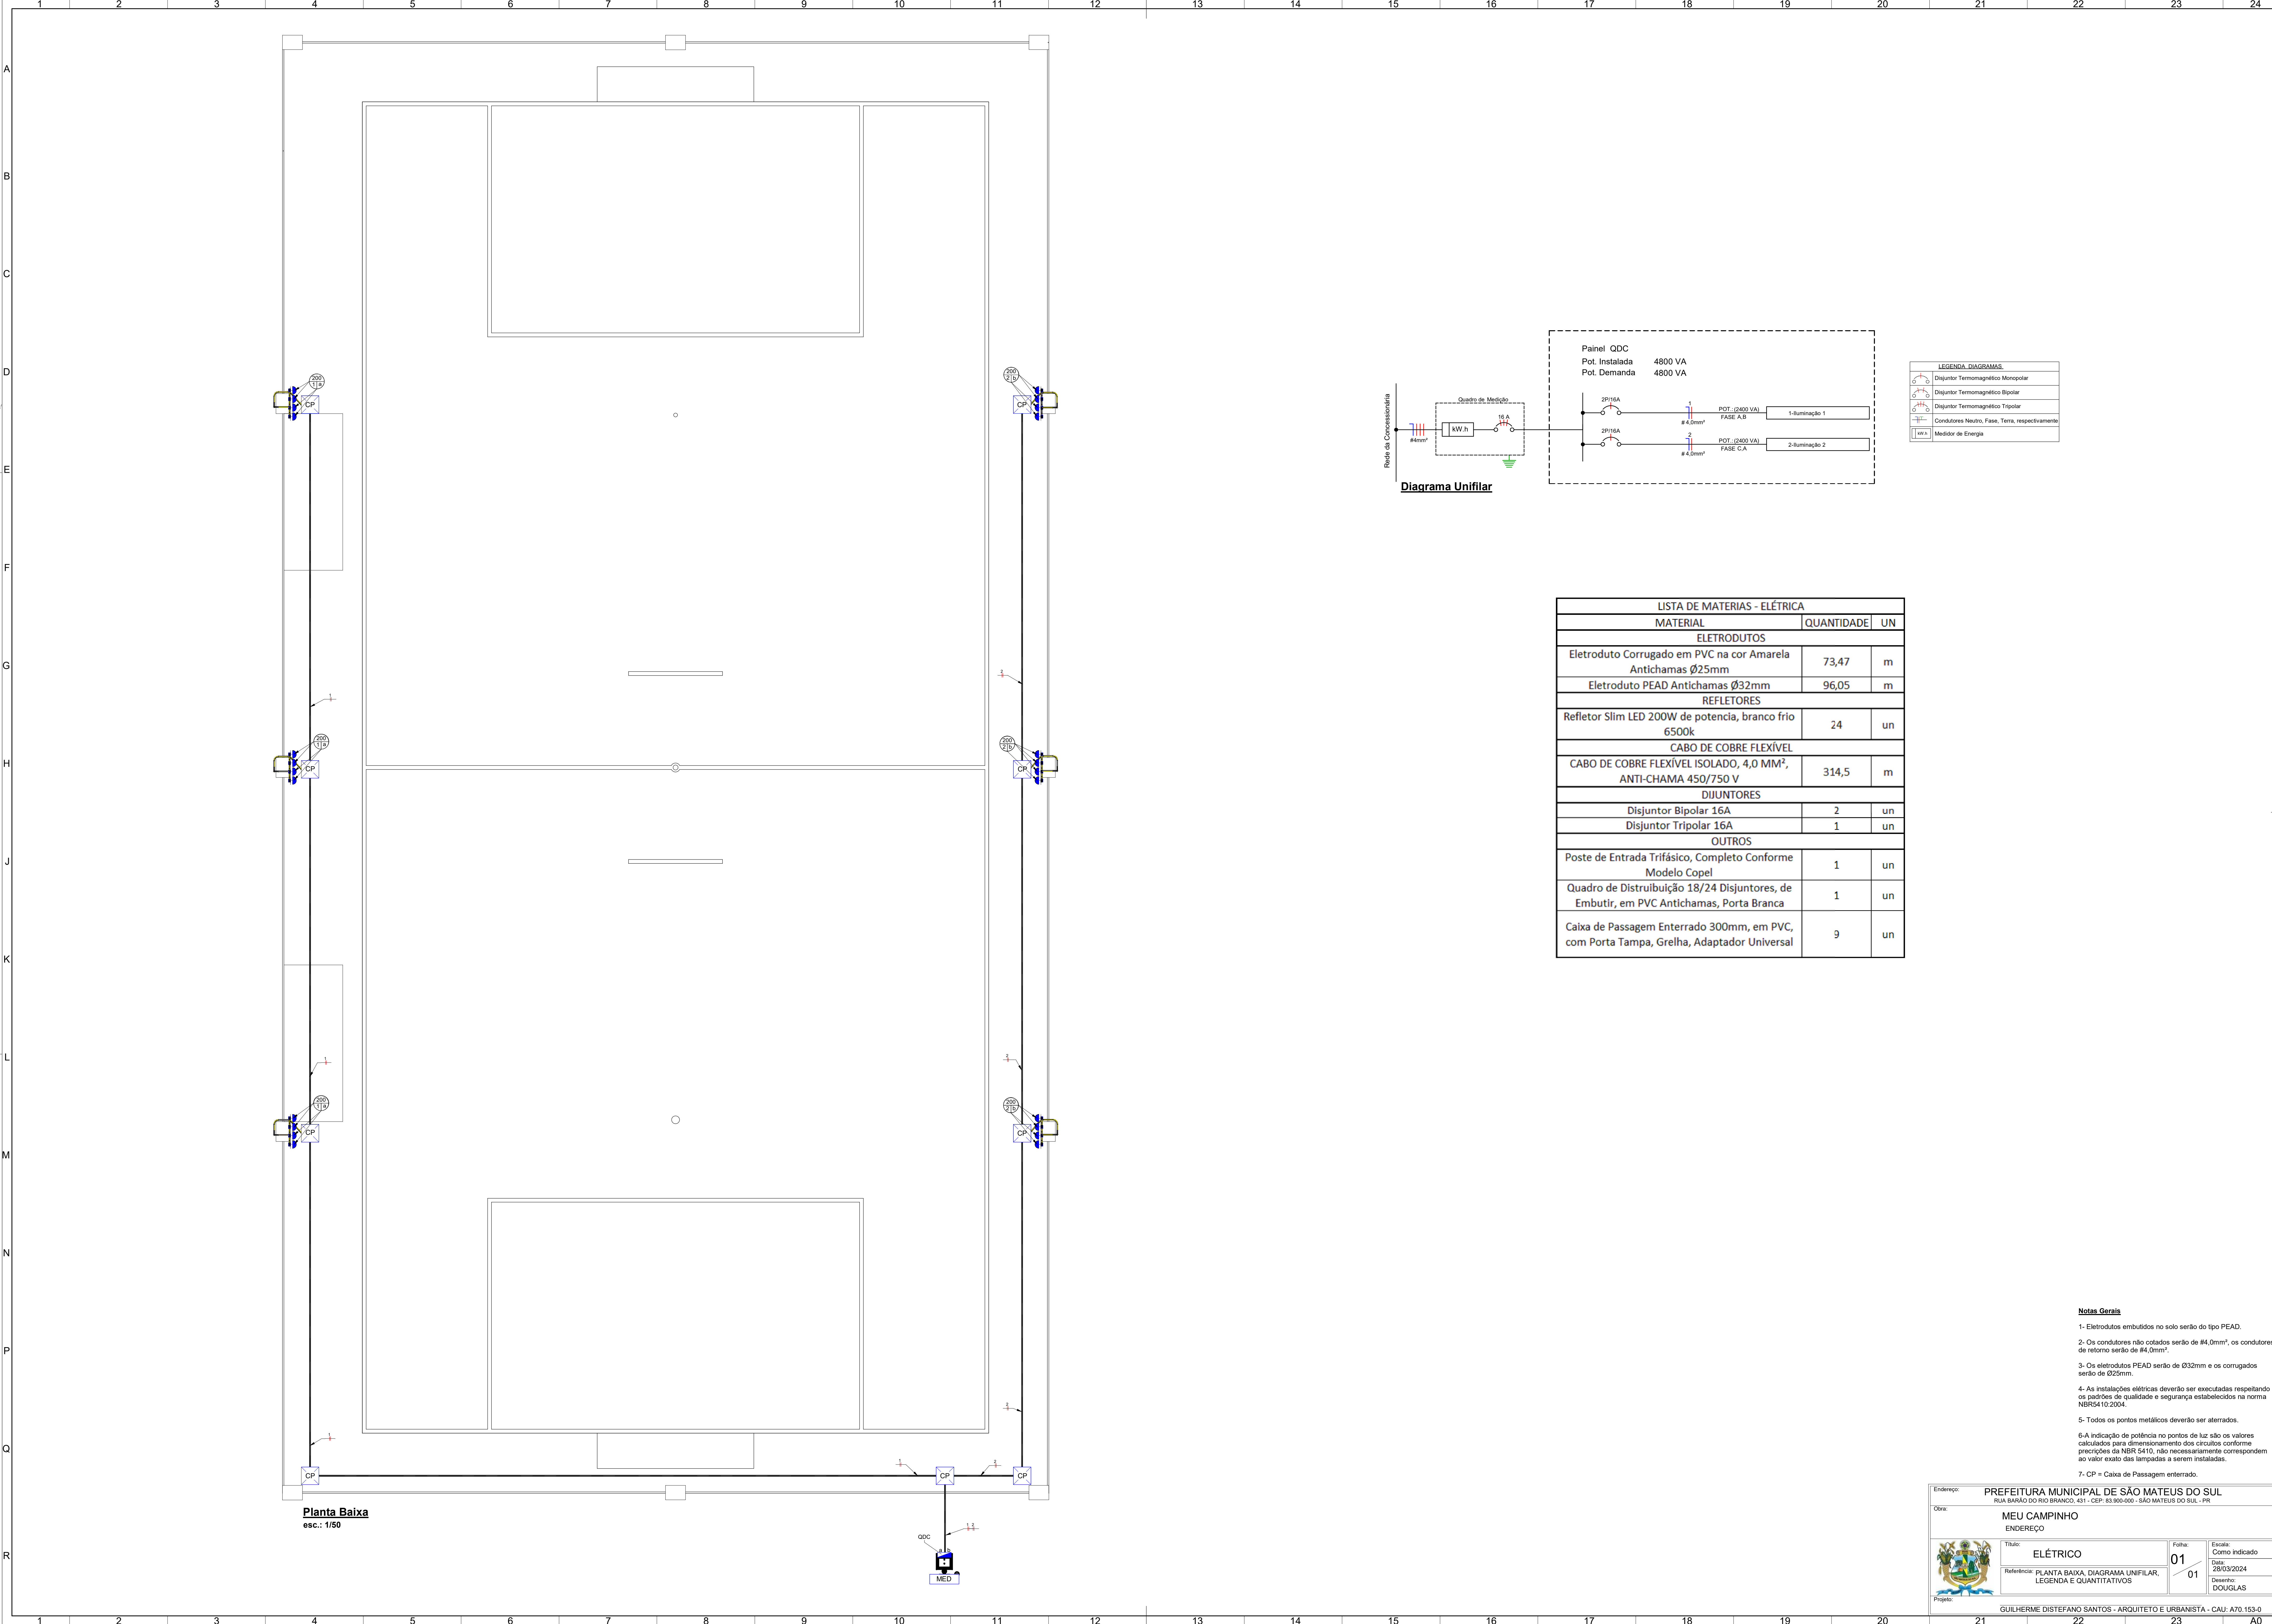

Planta Baixa
esc.: 1/50

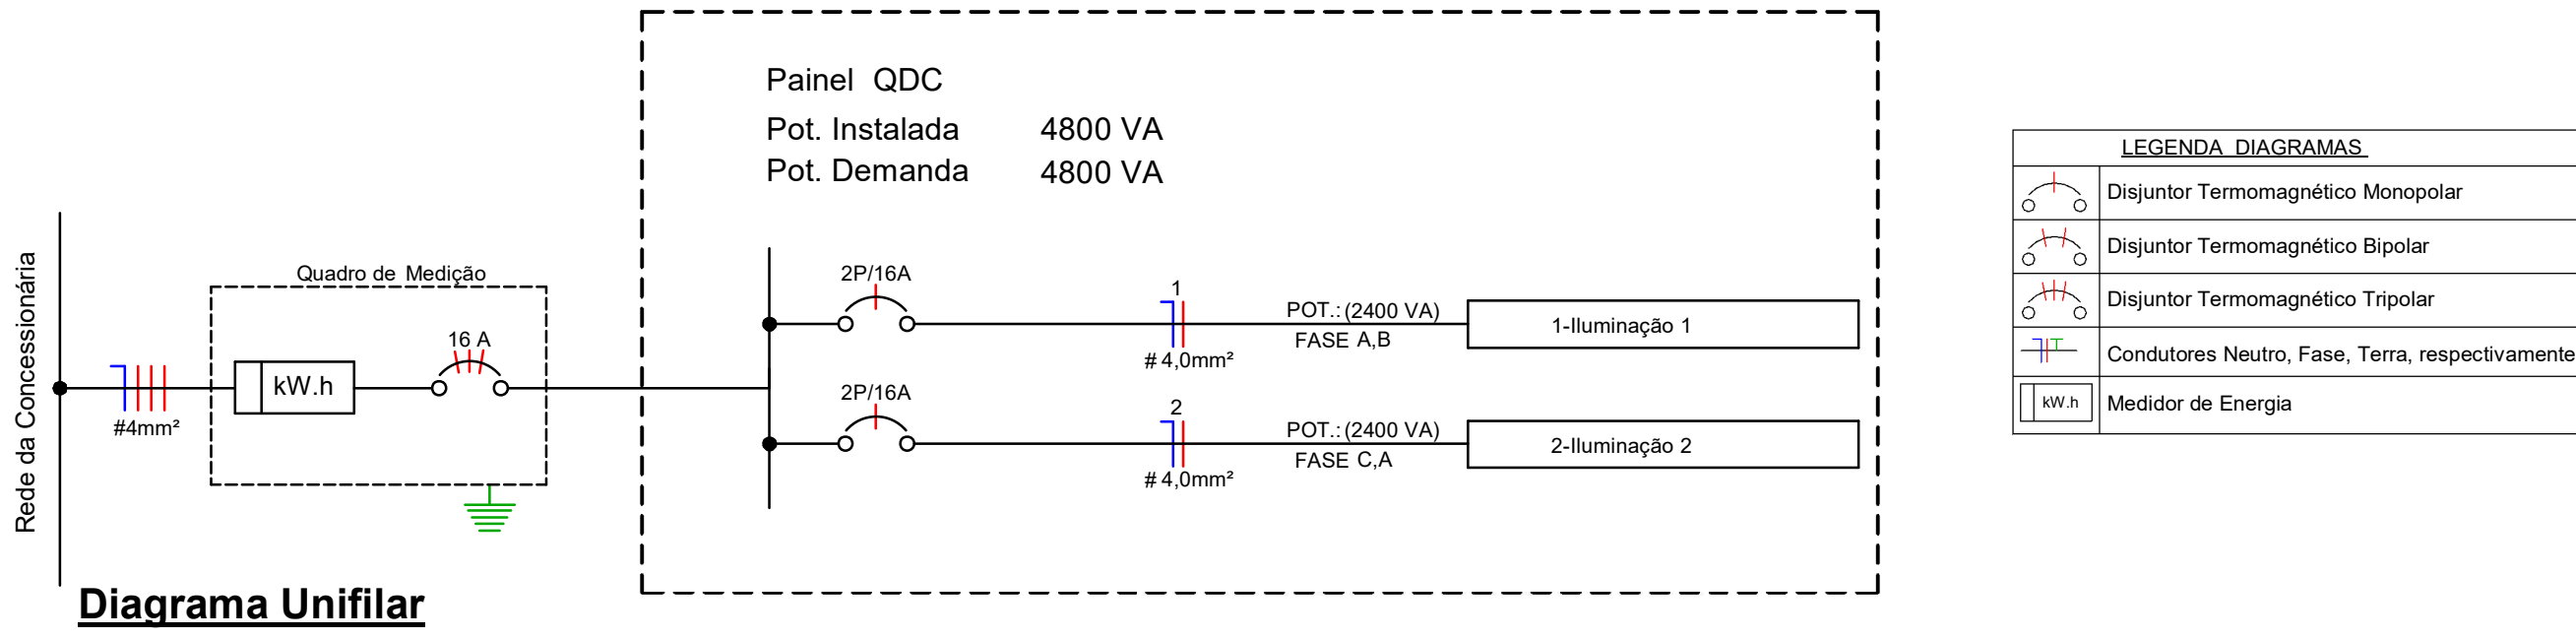

LISTA DE MATERIAS - ELÉTRICA		
MATERIAL	QUANTIDADE	UN
ELETRODUTOS		
Eletroduto Corrugado em PVC na cor Amarela Antichamas Ø25mm	73,47	m
Eletroduto PEAD Antichamas Ø32mm	96,05	m
REFLETORES		
Refletor Slim LED 200W de potencia, branco frio 6500k	24	un
CABO DE COBRE FLEXÍVEL		
CABO DE COBRE FLEXÍVEL ISOLADO, 4,0 MM², ANTI-CHAMA 450/750 V	314,5	m
DIJUNTORES		
Disjuntor Bipolar 16A	2	un
Disjuntor Tripolar 16A	1	un
OUTROS		
Poste de Entrada Trifásico, Completo Conforme Modelo Copel	1	un
Quadro de Distribuição 18/24 Disjuntores, de Embutir, em PVC Antichamas, Porta Branca	1	un
Caixa de Passagem Enterrado 300mm, em PVC, com Porta Tampa, Grelha, Adaptador Universal	9	un

Notas Gerais

- Eletrodutos embutidos no solo serão do tipo PEAD.
- Os condutores não cotados serão de #4,0mm², os condutores de retorno serão de #4,0mm².
- Os eletrodutos PEAD serão de Ø32mm e os corrugados serão de Ø25mm.
- As instalações elétricas deverão ser executadas respeitando os padrões de qualidade e segurança estabelecidos na norma NBR5410:2004.
- Todos os pontos metálicos deverão ser aterrados.
- A indicação de potência no pontos de luz são os valores calculados para dimensionamento dos circuitos conforme prescrições da NBR 5410, não necessariamente correspondem ao valor exato das lâmpadas a serem instaladas.
- CP = Caixa de Passagem enterrado.

Endereço: RUA BARÃO DO RIO BRANCO, 431 - CEP: 83.905-000 - SÃO MATEUS DO SUL - PR

Obras: MEU CAMPINHO

ENDEREÇO

Projeto: GUILHERME DISTEFANO SANTOS - ARQUITETO E URBANISTA - CAU: A70.153-0

Título: ELÉTRICO

Referência: PLANTA BAIXA, DIAGRAMA UNIFILAR, LEGENDA E QUANTITATIVOS

Folha: 01

Escala: Como indicado

Data: 28/03/2024

Desenho: DOUGLAS