

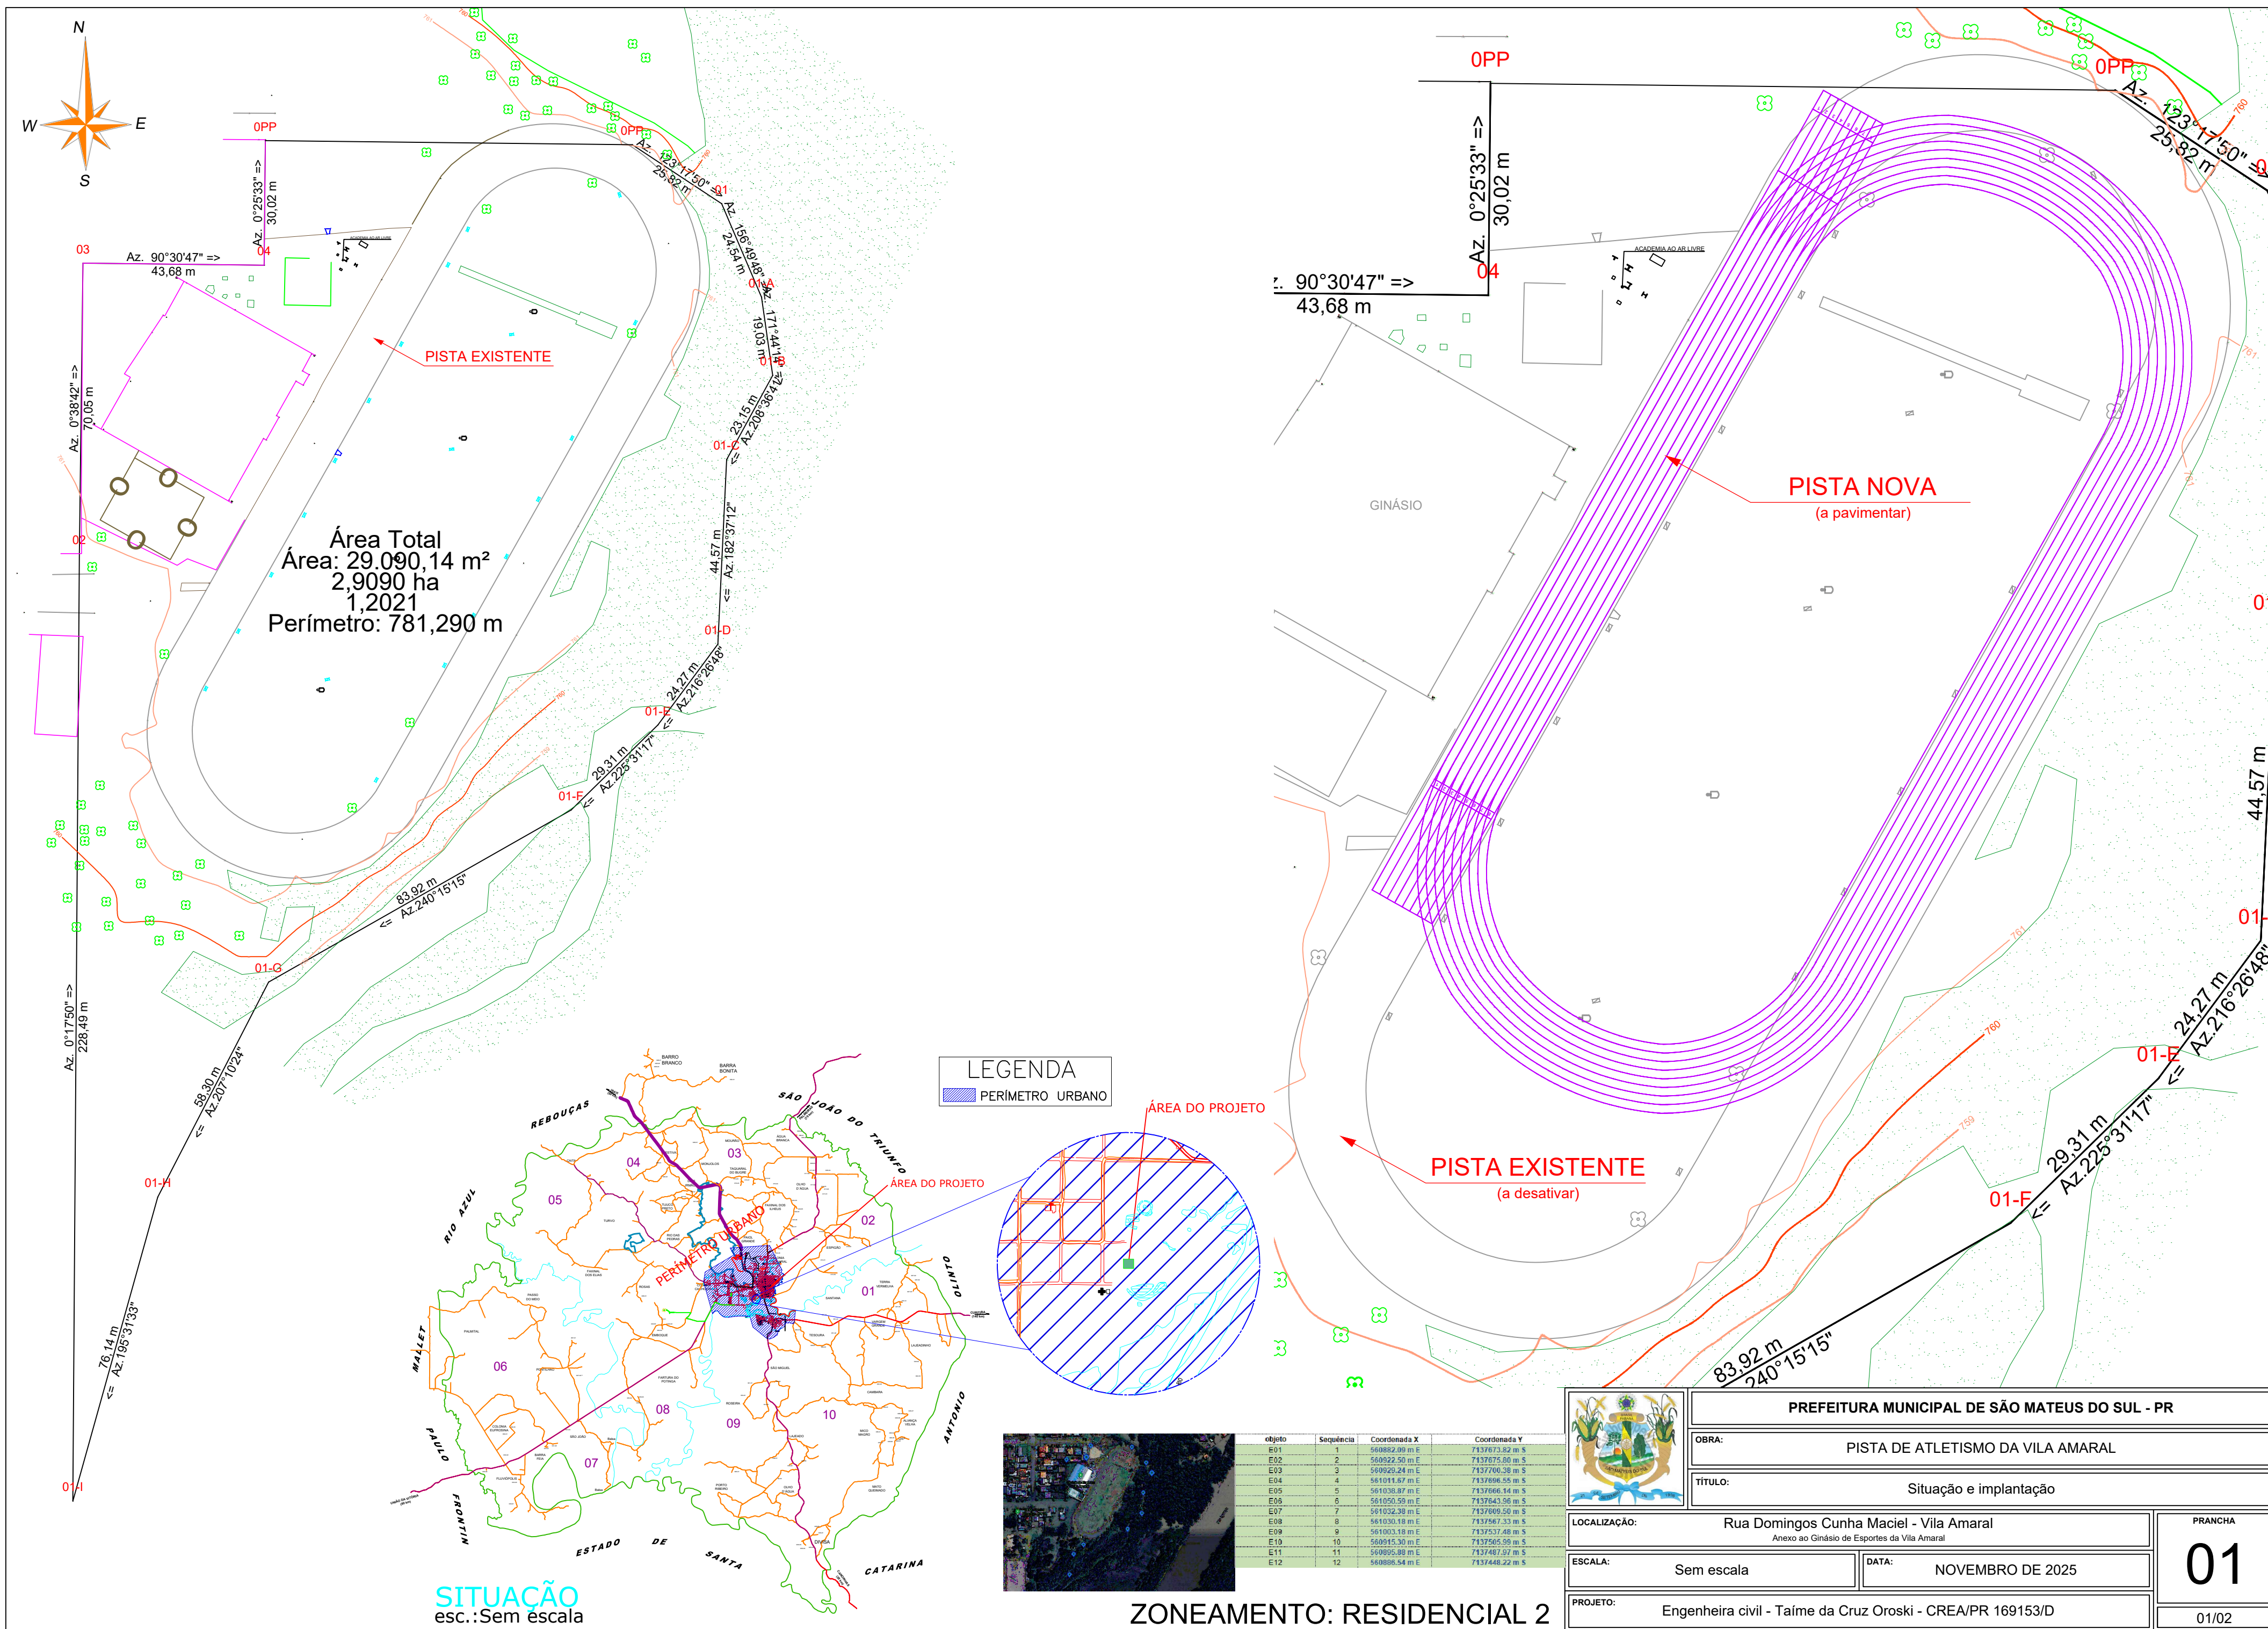


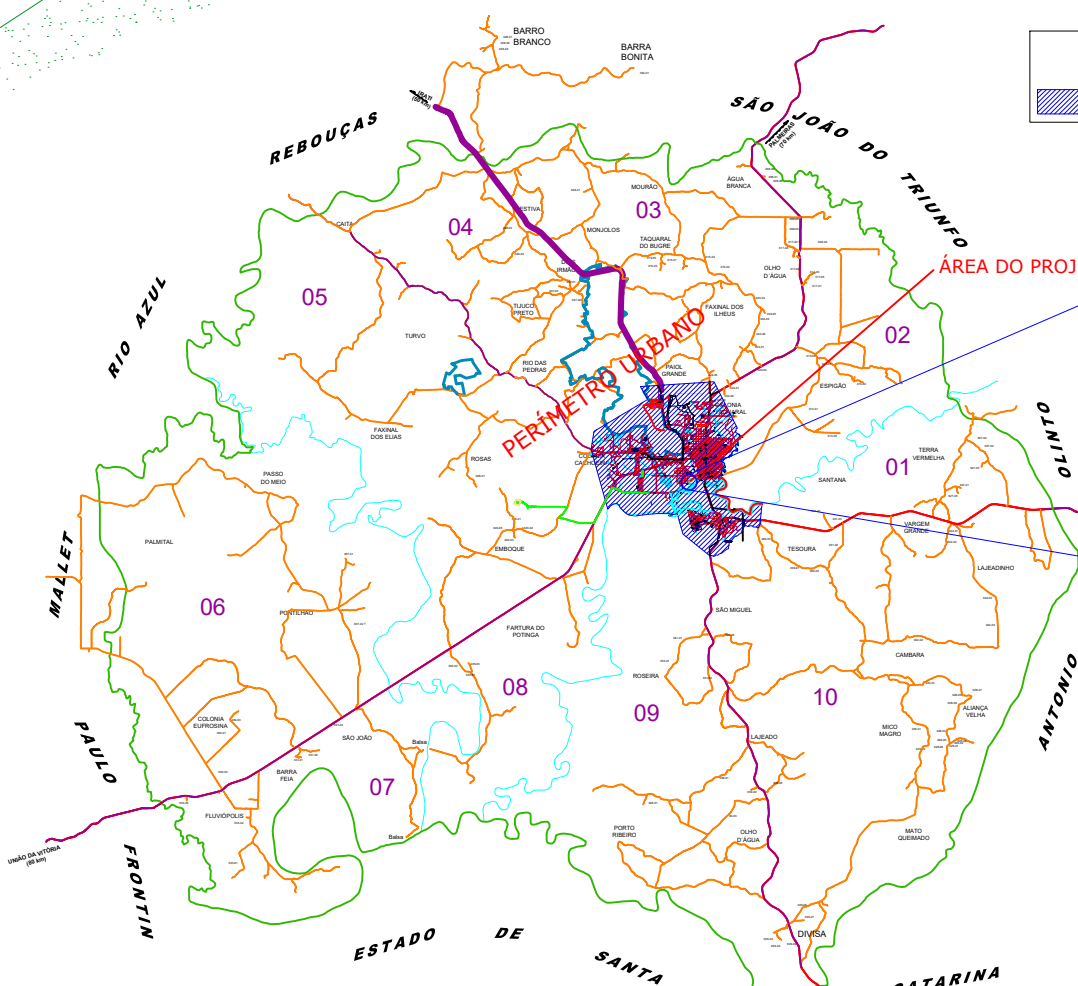


Área Total
Área: 29.090,14 m²
2,9090 ha
1,2021
Perímetro: 781,290 m

LEGENDA
PERÍMETRO URBANO

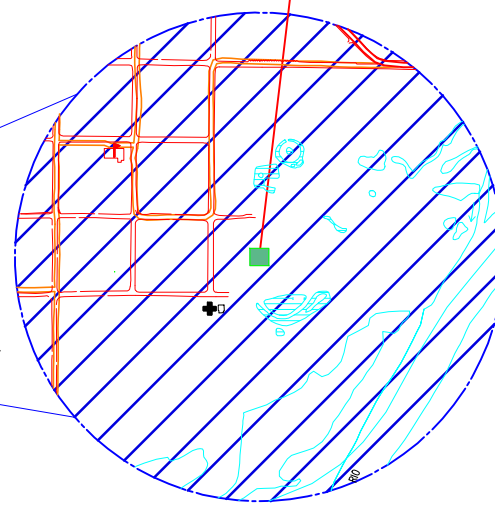

SITUAÇÃO
esc.:Sem escala

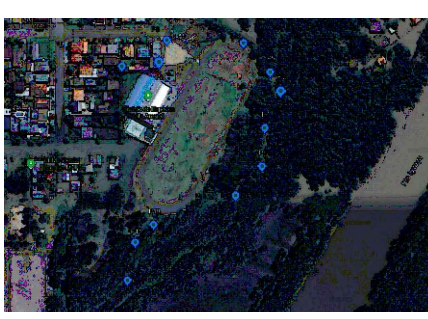

objeto	Sequência	Coordenada X	Coordenada Y
E01	1	560882,00 m E	7137673,82 m S
E02	2	560922,50 m E	7137675,80 m S
E03	3	560920,24 m E	7137700,38 m S
E04	4	561011,67 m E	7137696,55 m S
E05	5	561036,87 m E	7137666,14 m S
E06	6	561050,59 m E	7137643,96 m S
E07	7	561032,38 m E	7137669,50 m S
E08	8	561030,18 m E	7137567,33 m S
E09	9	561003,18 m E	7137537,48 m S
E10	10	560915,30 m E	7137565,59 m S
E11	11	560895,88 m E	7137487,92 m S
E12	12	560886,54 m E	7137448,22 m S

ZONEAMENTO: RESIDENCIAL 2

PREFEITURA MUNICIPAL DE SÃO MATEUS DO SUL - PR

OBRA: PISTA DE ATLETISMO DA VILA AMARAL

TÍTULO: Situação e implantação

LOCALIZAÇÃO: Rua Domingos Cunha Maciel - Vila Amaral
Anexo ao Ginásio de Esportes da Vila Amaral

ESCALA: Sem escala

PROJETO: Engenheira civil - Taíme da Cruz Oroski - CREA/PR 169153/D

DATA: NOVEMBRO DE 2025

PRANCHA

01

01/02