


PLANTA ÁGUA FRIA – CAIXA D'ÁGUA
esc.1:50

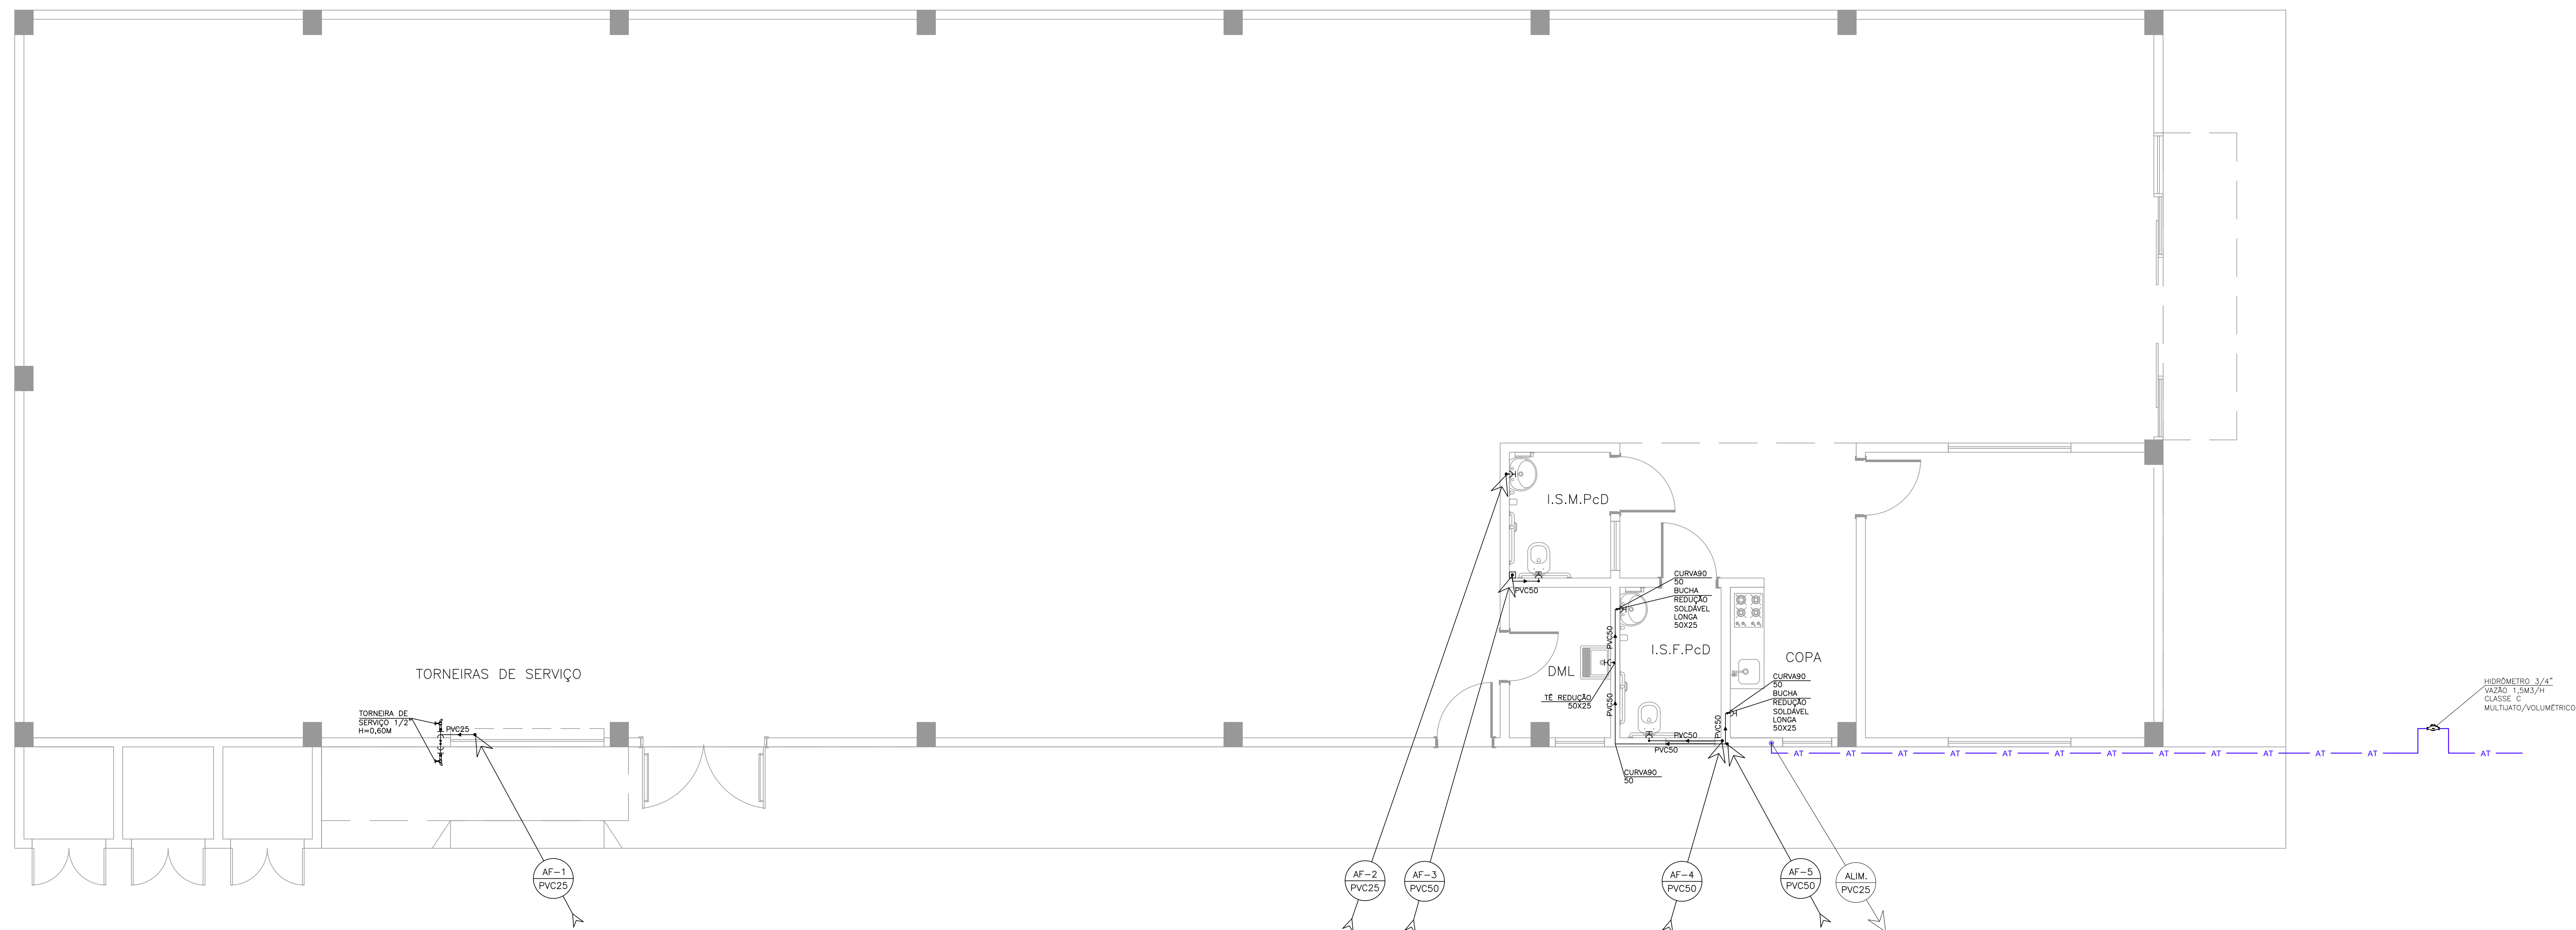

PLANTA ÁGUA FRIA – TÉRREO
esc.1:50

[illegible]