




PAVIMENTAÇÃO
SECRETARIA DE EDUCAÇÃO
ESCALA 1:500

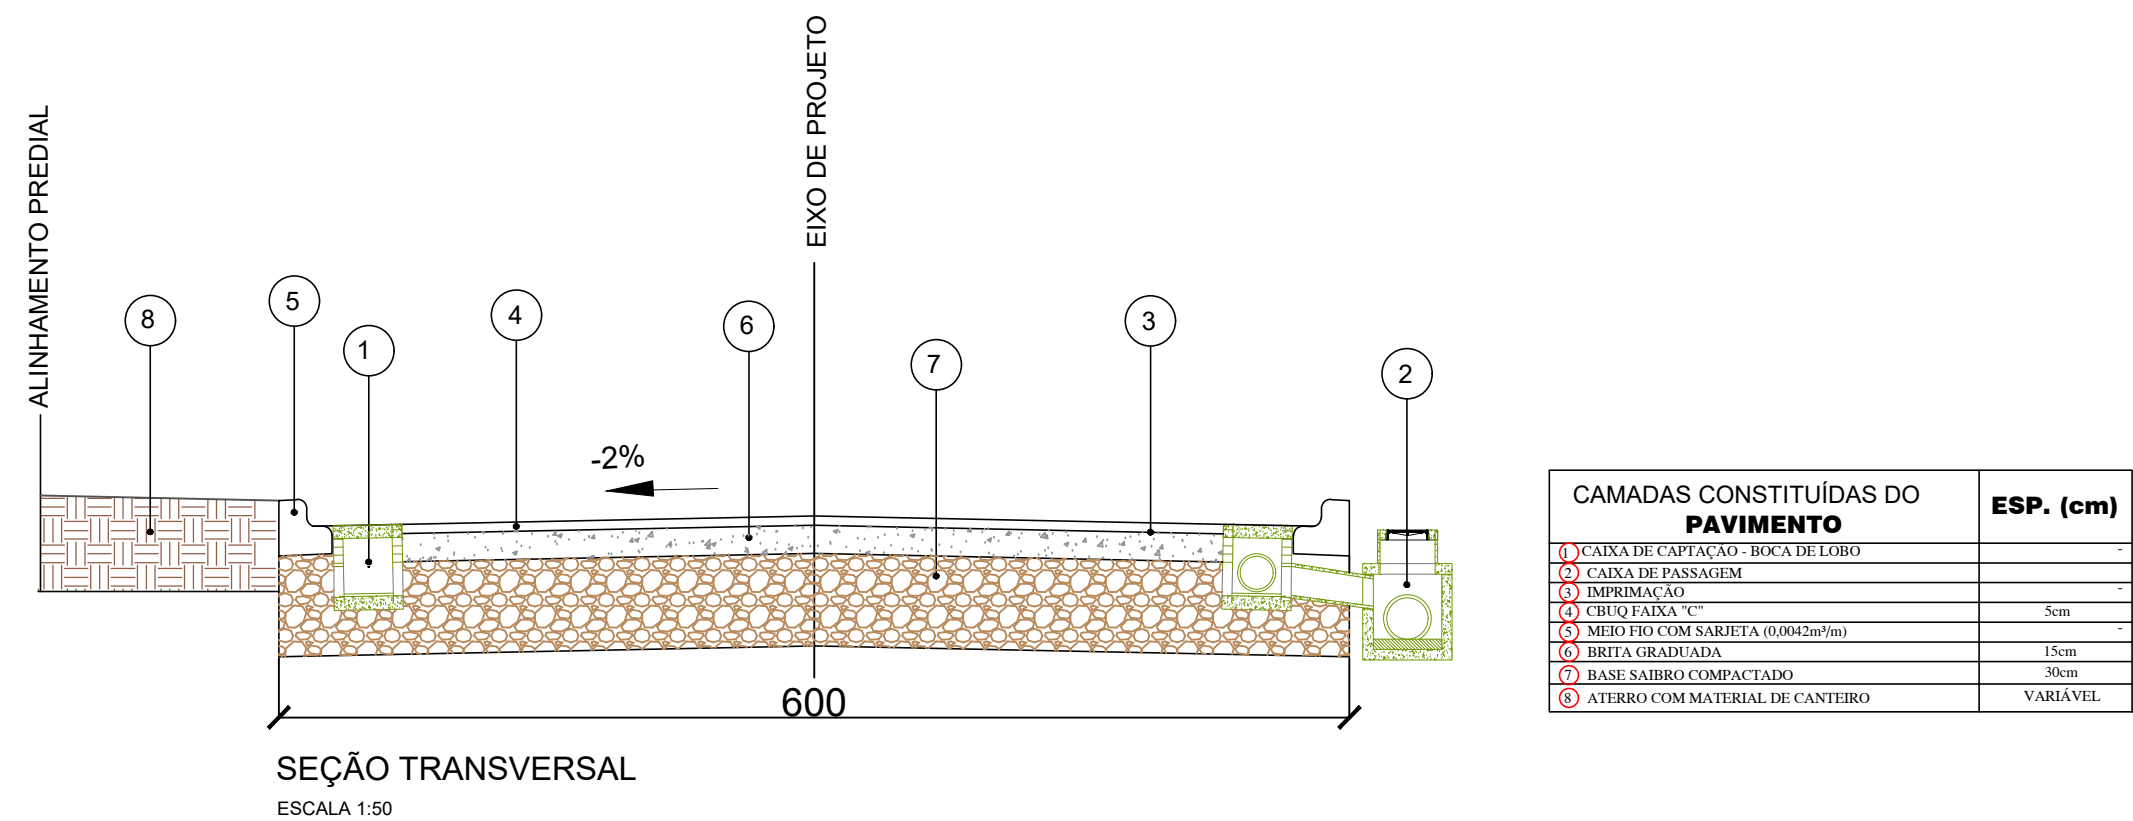


SEÇÃO TRANSVERSAL
ESCALA 1:50

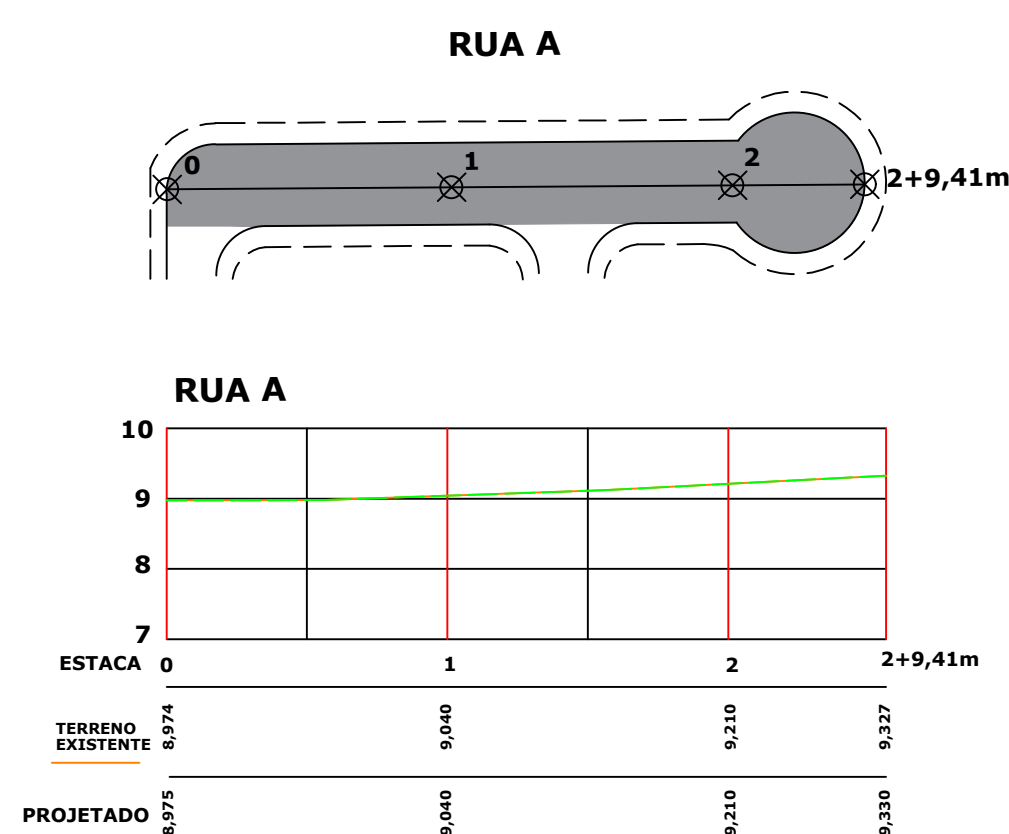


TRECHO ESTACAS 00 - 2+9,41m
PERFIL LONGITUDINAL
RUA A - SECRETARIA DE EDUCAÇÃO
ESCALA 1:500

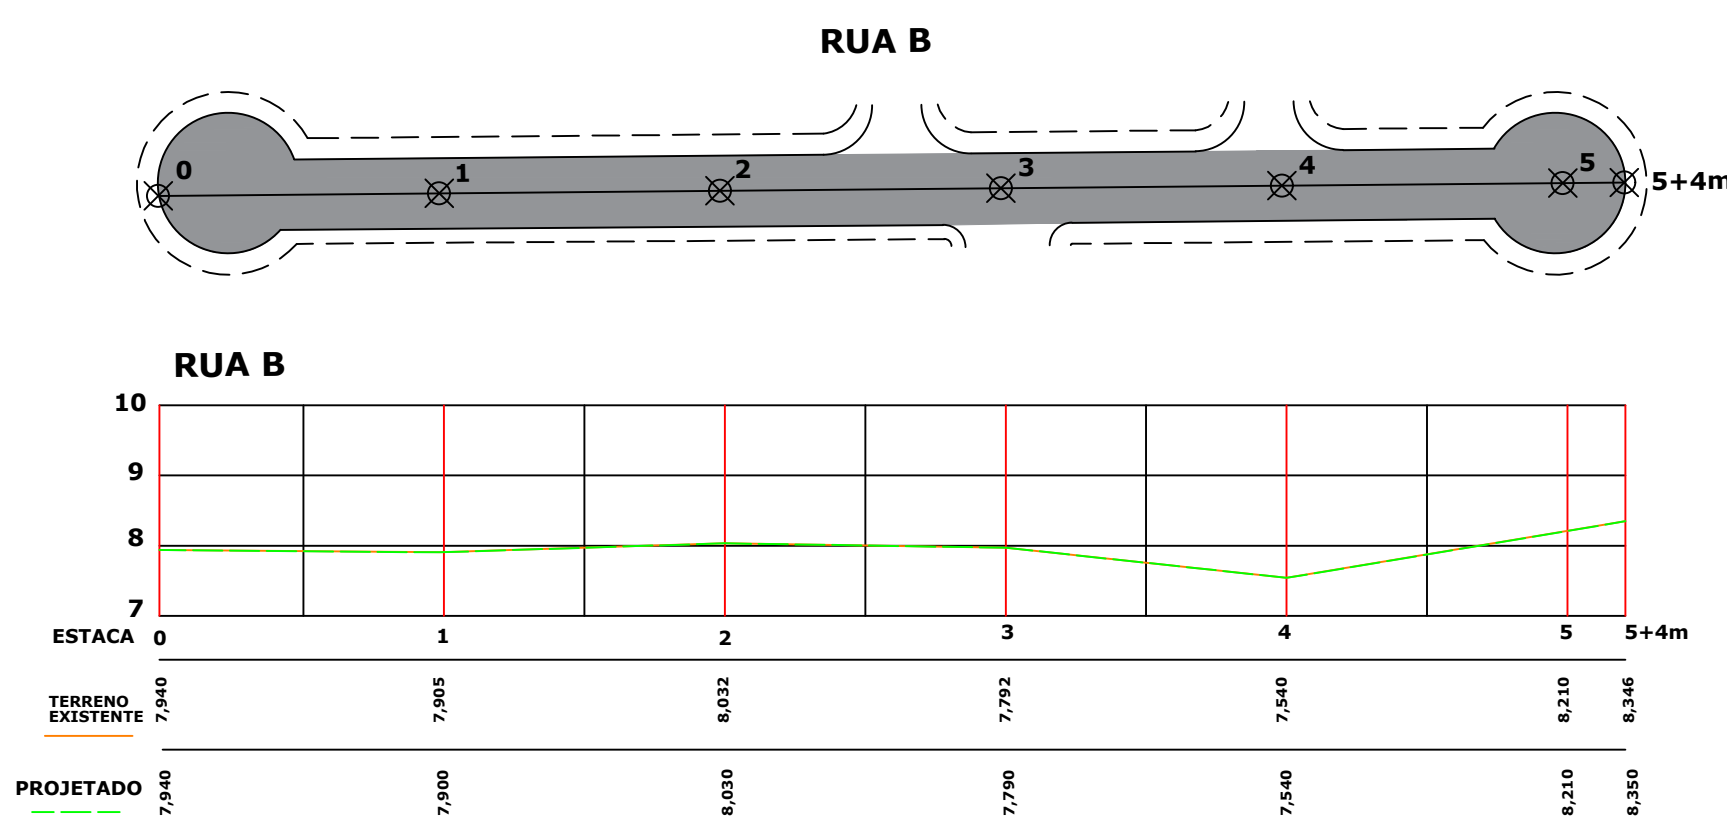


TRECHO ESTACAS 00 - 2+5,4m
PERFIL LONGITUDINAL
RUA B - SECRETARIA DE EDUCAÇÃO
ESCALA 1:500

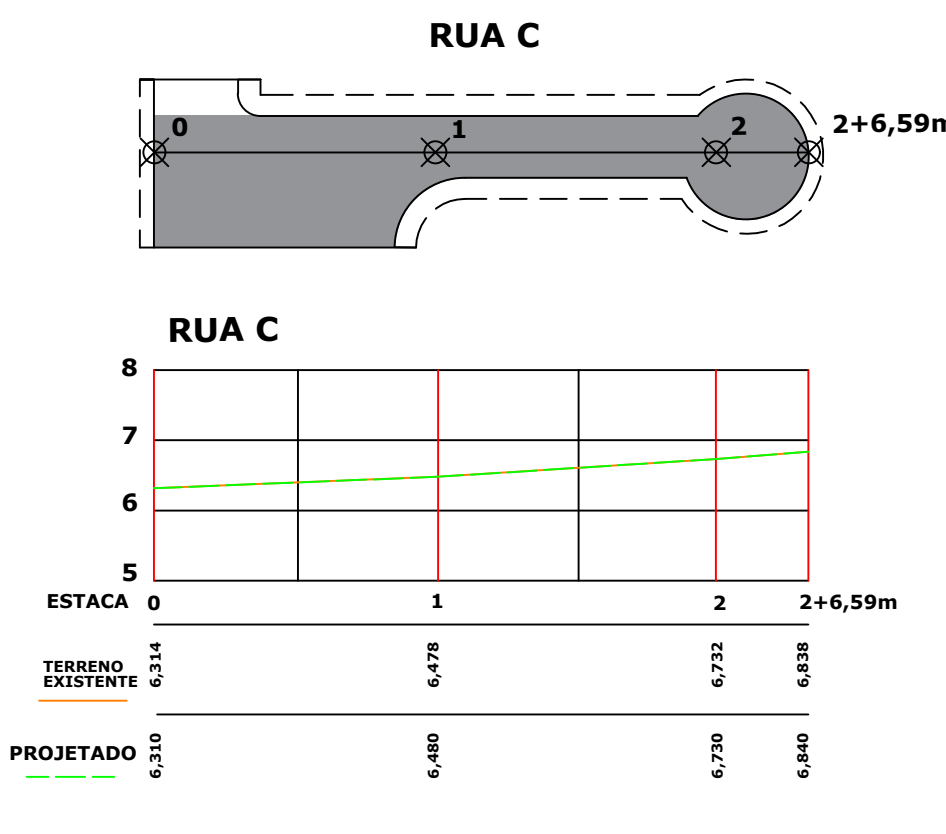


TRECHO ESTACAS 00 - 2+5,4m
PERFIL LONGITUDINAL
RUA C - SECRETARIA DE EDUCAÇÃO
ESCALA 1:500

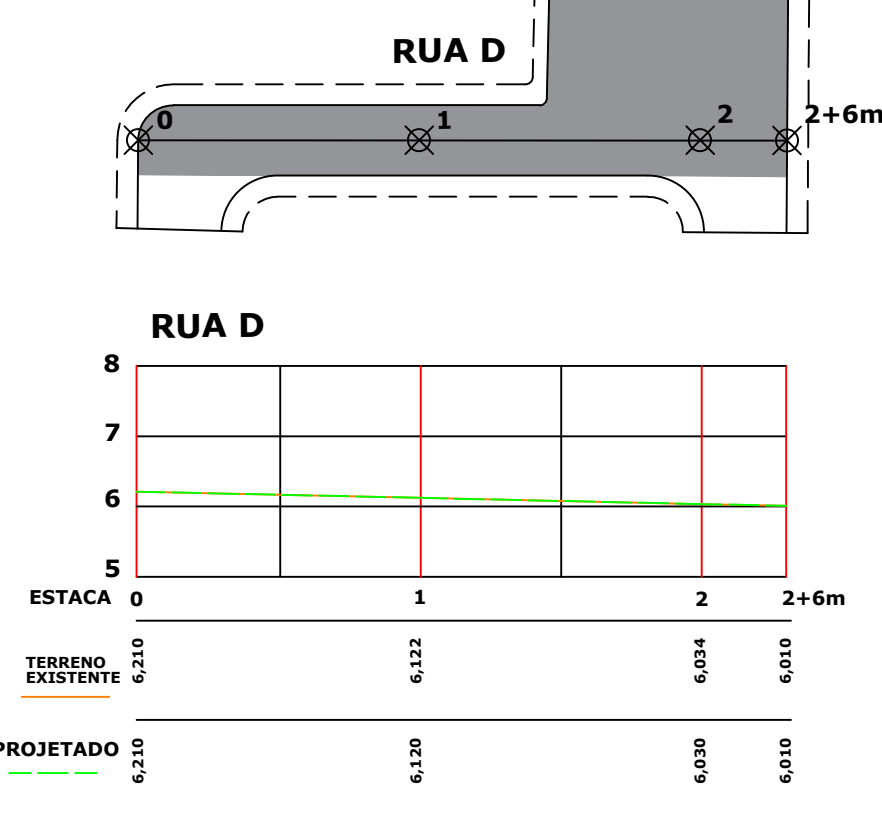


TRECHO ESTACAS 00 - 2+5,4m
PERFIL LONGITUDINAL
RUA D - SECRETARIA DE EDUCAÇÃO
ESCALA 1:500

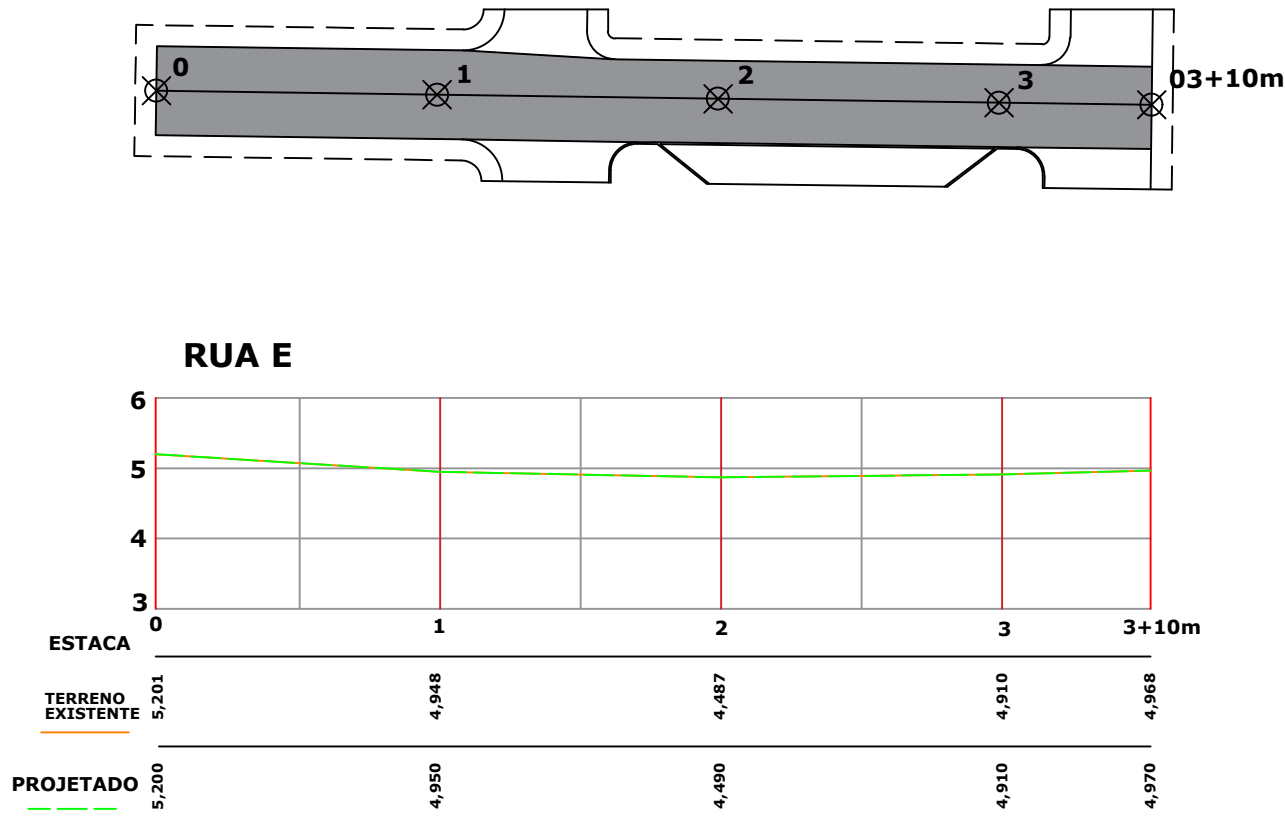


TRECHO ESTACAS 00 - 3+10m
PERFIL LONGITUDINAL
RUA E - SECRETARIA DE EDUCAÇÃO
ESCALA 1:500

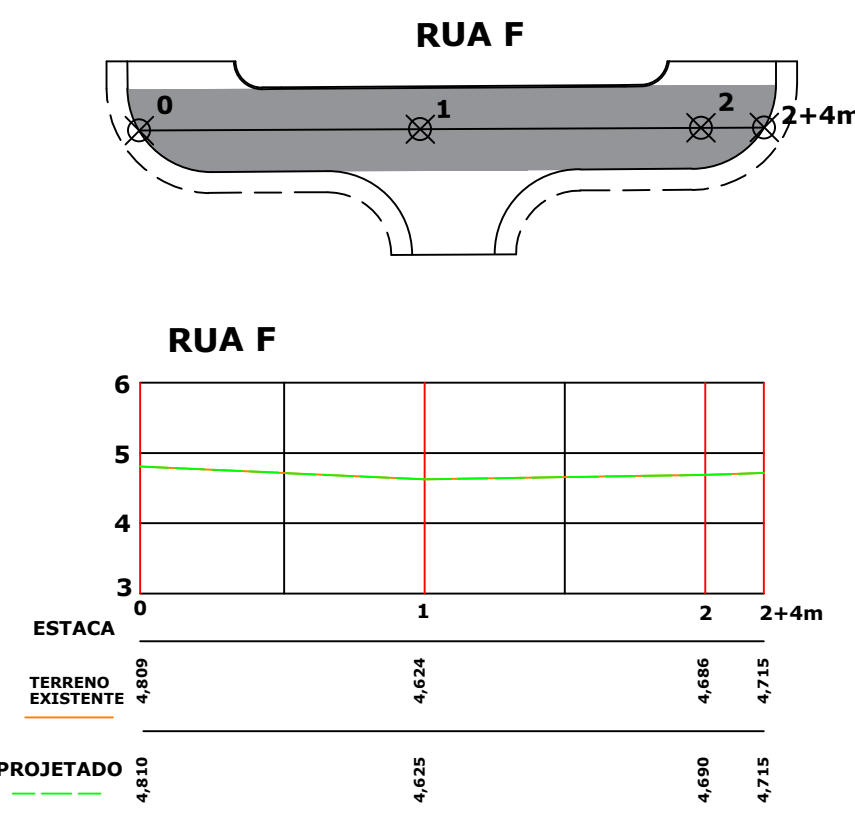


TRECHO ESTACAS 00 - 2+40m
PERFIL LONGITUDINAL
RUA F - SECRETARIA DE EDUCAÇÃO
ESCALA 1:500

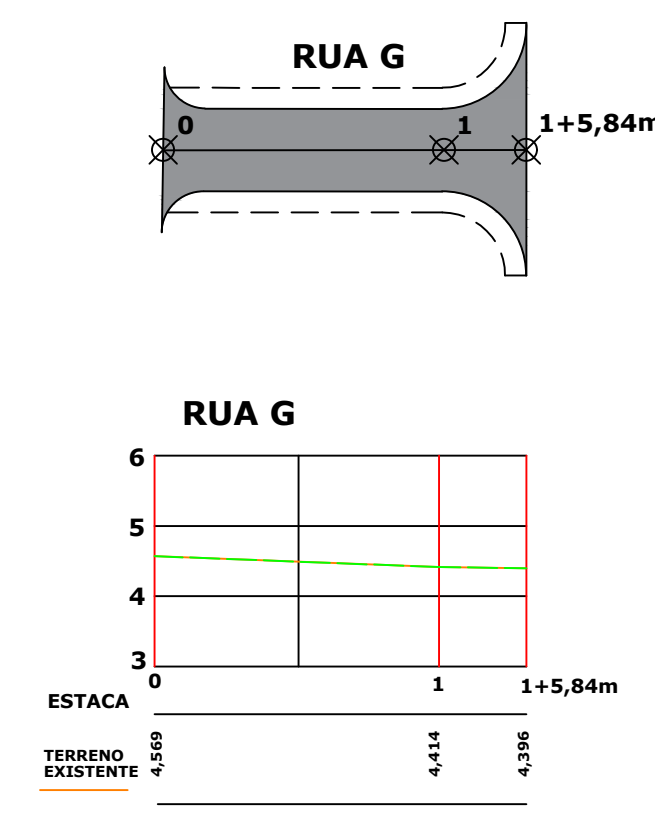


TRECHO ESTACAS 00 - 1+5,84m
PERFIL LONGITUDINAL
RUA G - SECRETARIA DE EDUCAÇÃO
ESCALA 1:500

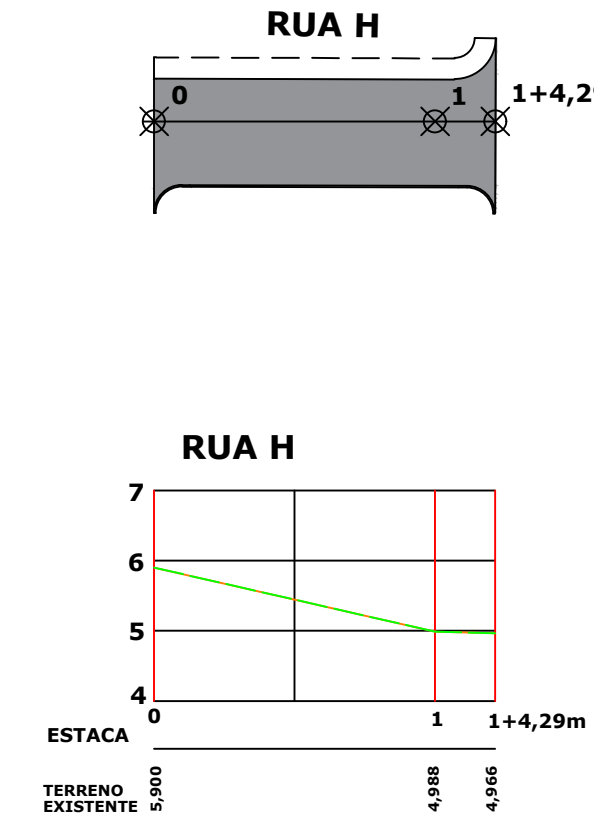


TRECHO ESTACAS 00 - 1+4,29m
PERFIL LONGITUDINAL
RUA H - SECRETARIA DE EDUCAÇÃO
ESCALA 1:500

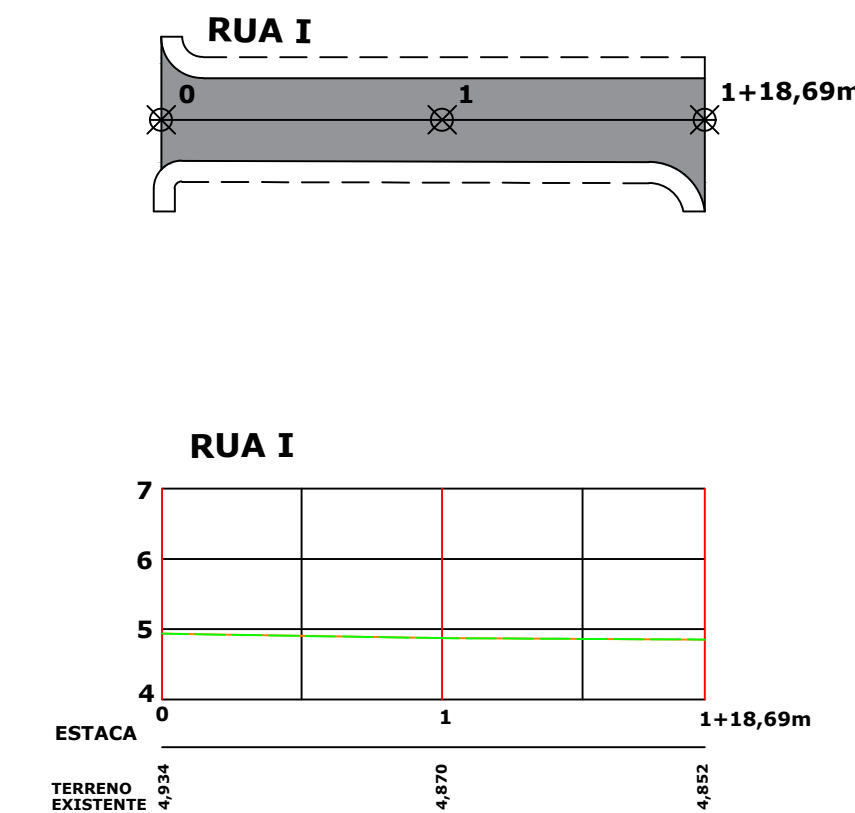


TRECHO ESTACAS 00 - 1+18,69m
PERFIL LONGITUDINAL
RUA I - SECRETARIA DE EDUCAÇÃO
ESCALA 1:500

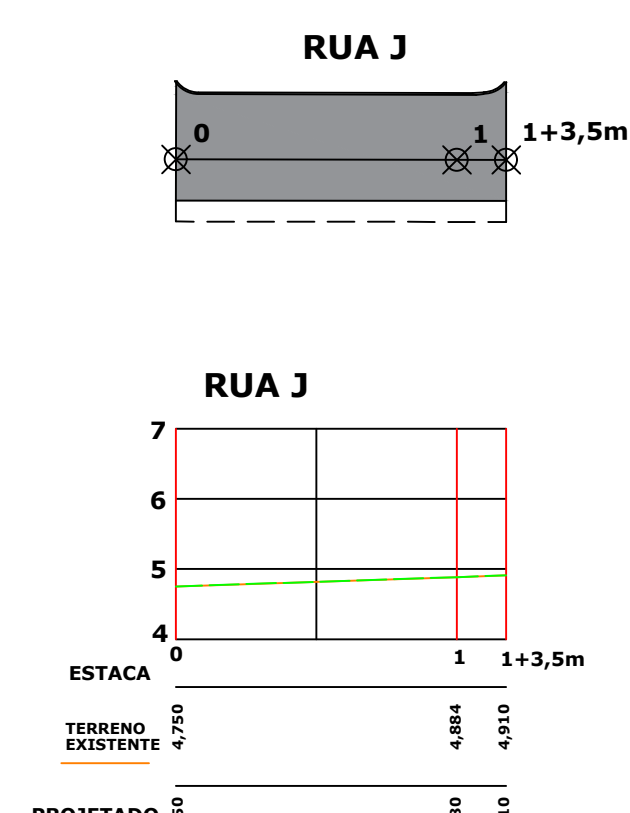


TRECHO ESTACAS 00 - 1+3,5m
PERFIL LONGITUDINAL
RUA J - SECRETARIA DE EDUCAÇÃO
ESCALA 1:500

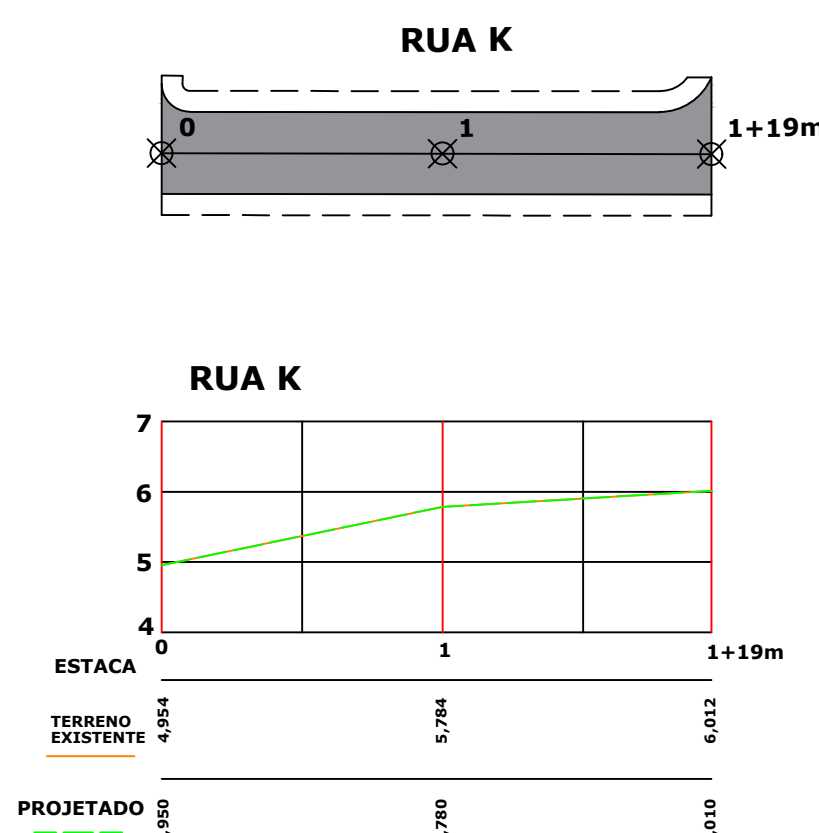


TRECHO ESTACAS 00 - 1+19m
PERFIL LONGITUDINAL
RUA K - SECRETARIA DE EDUCAÇÃO
ESCALA 1:500

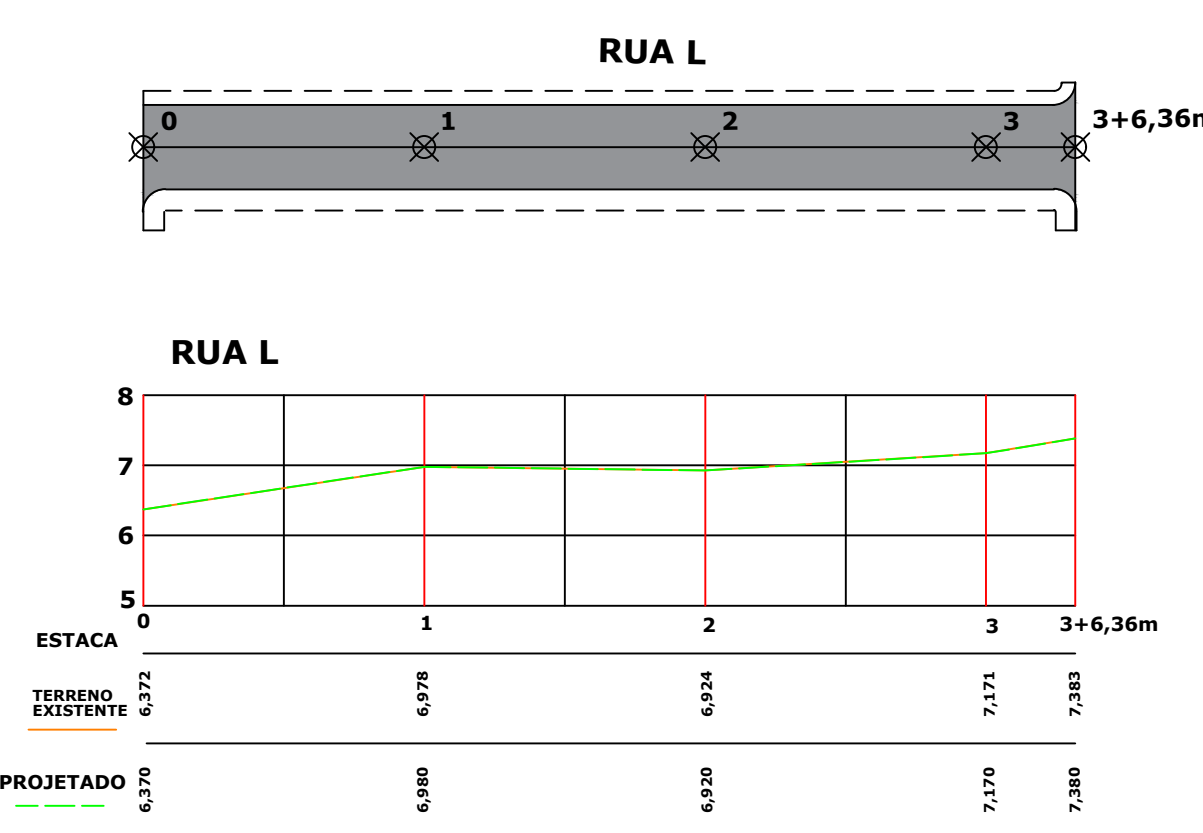

TRECHO ESTACAS 00 - 3+6,36m
PERFIL LONGITUDINAL
RUA L - SECRETARIA DE EDUCAÇÃO
ESCALA 1:500

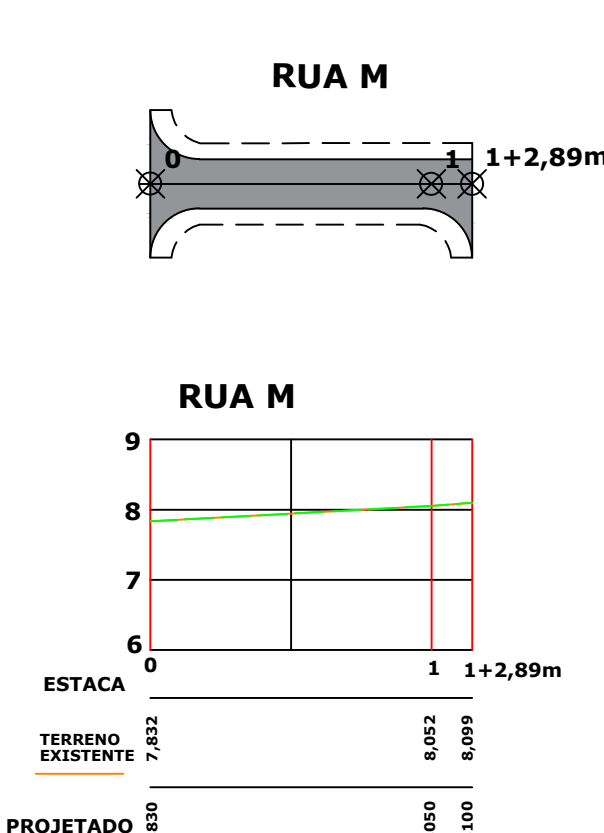

TRECHO ESTACAS 00 - 1+2,89m
PERFIL LONGITUDINAL
RUA M - SECRETARIA DE EDUCAÇÃO
ESCALA 1:500

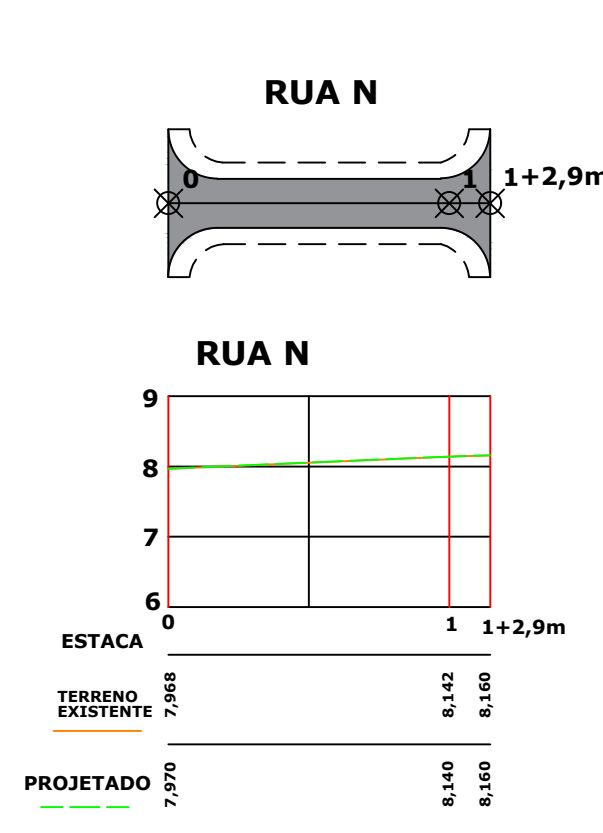

TRECHO ESTACAS 00 - 1+2,9m
PERFIL LONGITUDINAL
RUA N - SECRETARIA DE EDUCAÇÃO
ESCALA 1:500

PREFEITURA		CONSULTA APROVADA	
SECRETARIO		DIRETOR	
PAVIMENTAÇÃO			
PROPRIETÁRIO PREFEITURA MUNICIPAL DE ANTONINA		RESPONSÁVEL TÉCNICO ENG. ADALBERTO SPERELLI NETO	
TÍTULO PROJETO DE PAVIMENTAÇÃO DAS RUAS DA SECRETARIA DE EDUCAÇÃO			
DATA MARÇO / 2026	ESCALA INDICADA	DESENHO ÁREA	PRINCHA 01 / 01