

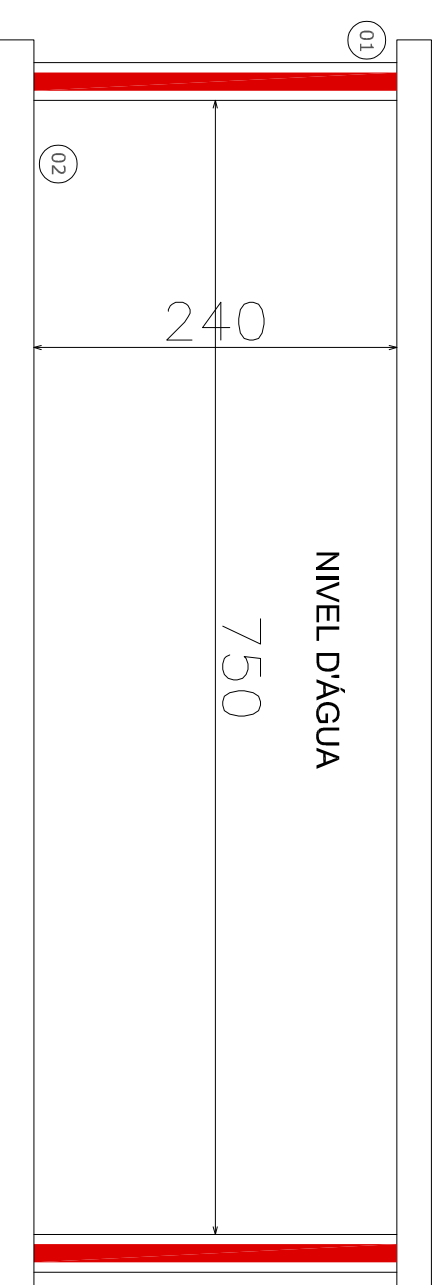
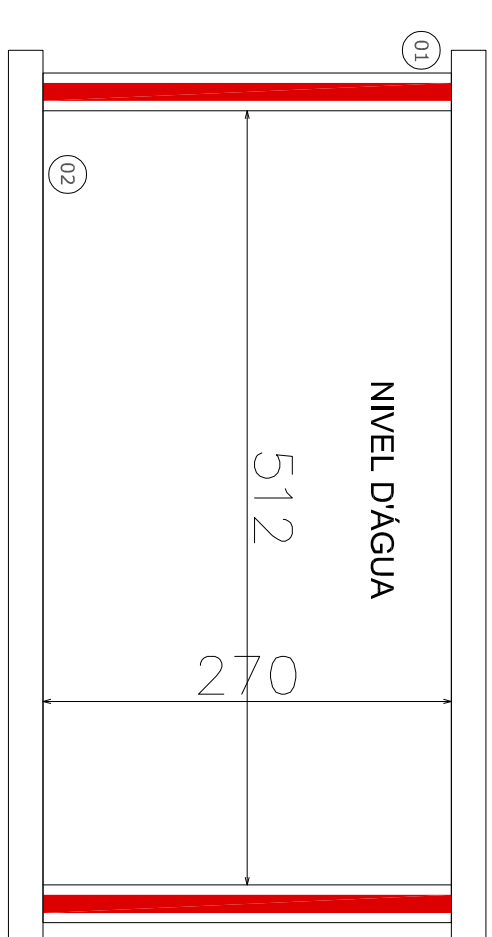


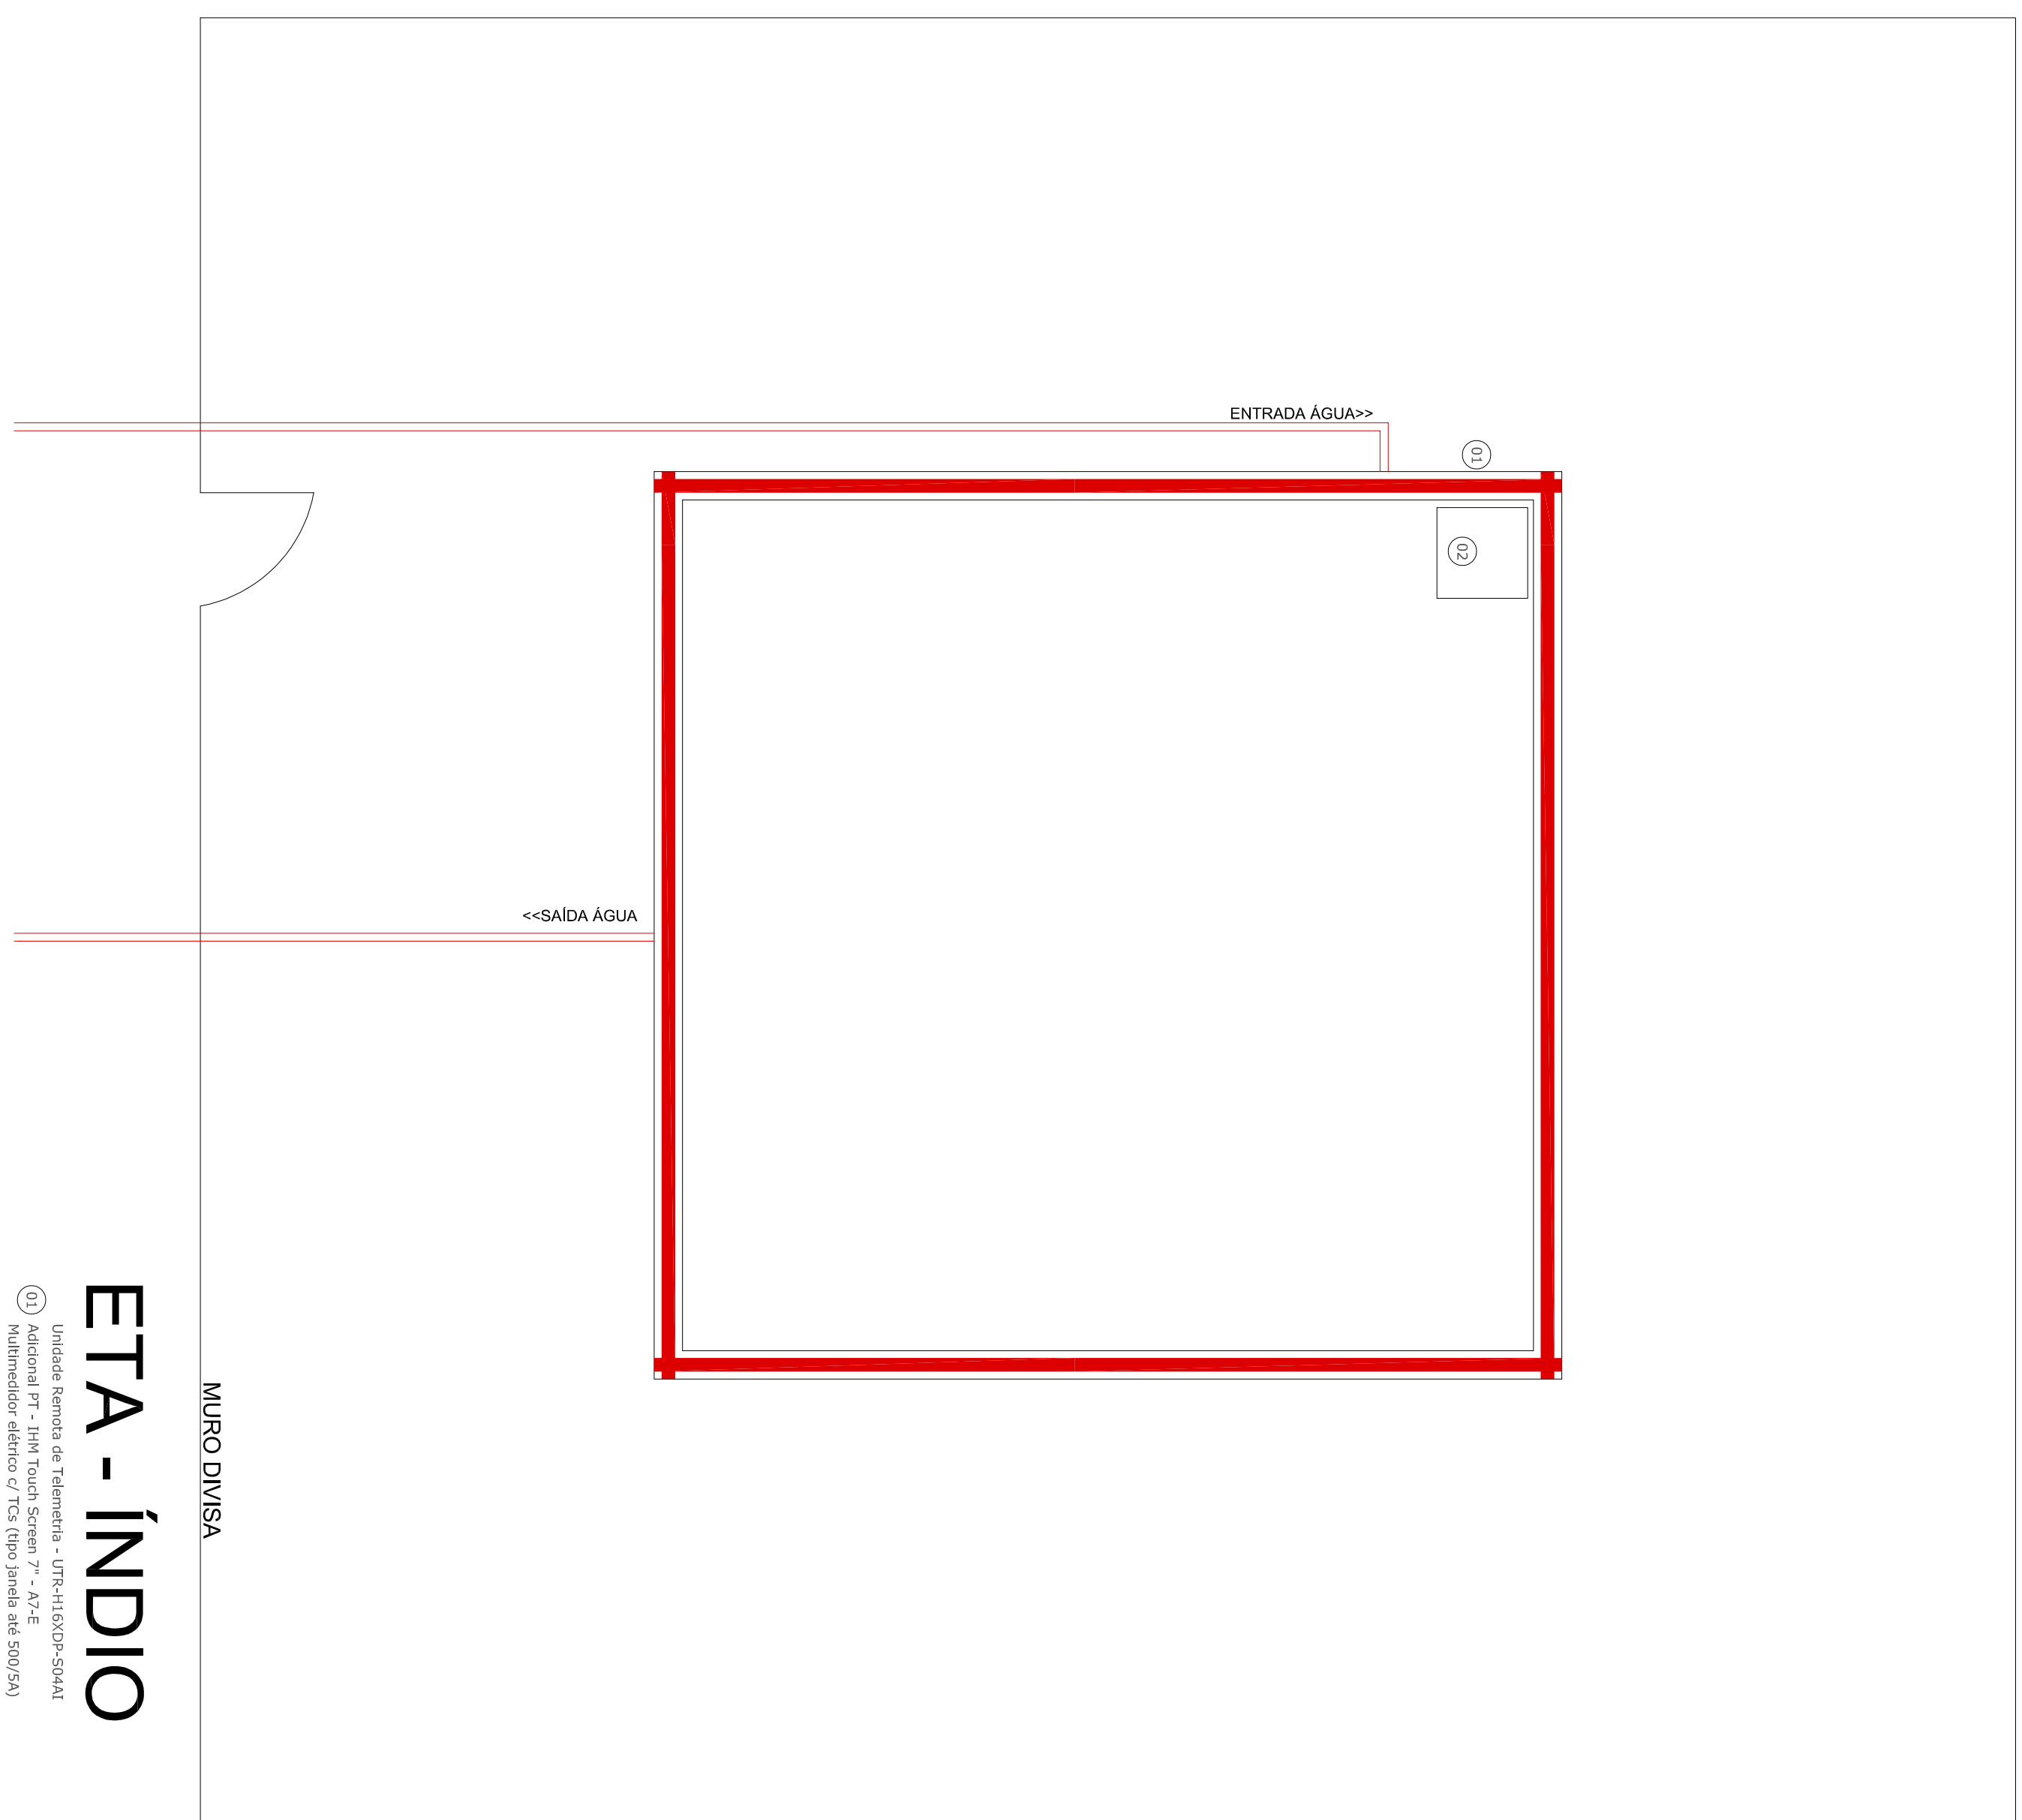




RESERVATÓRIO

Corte Esquemático

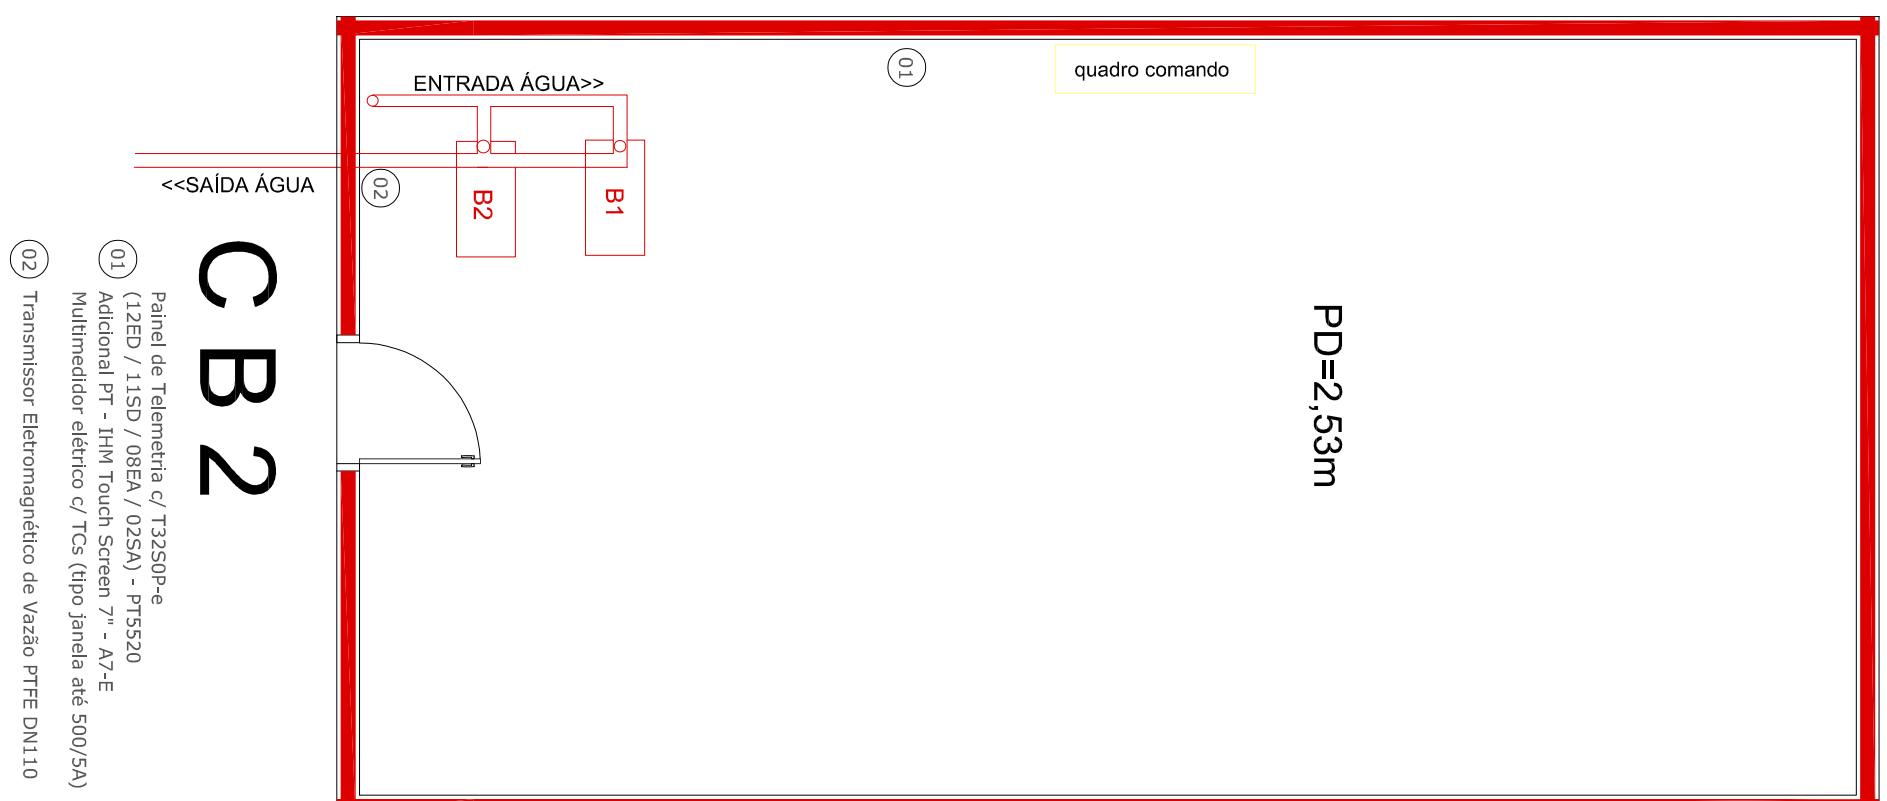


RESERVATÓRIO


Corte Esquemático

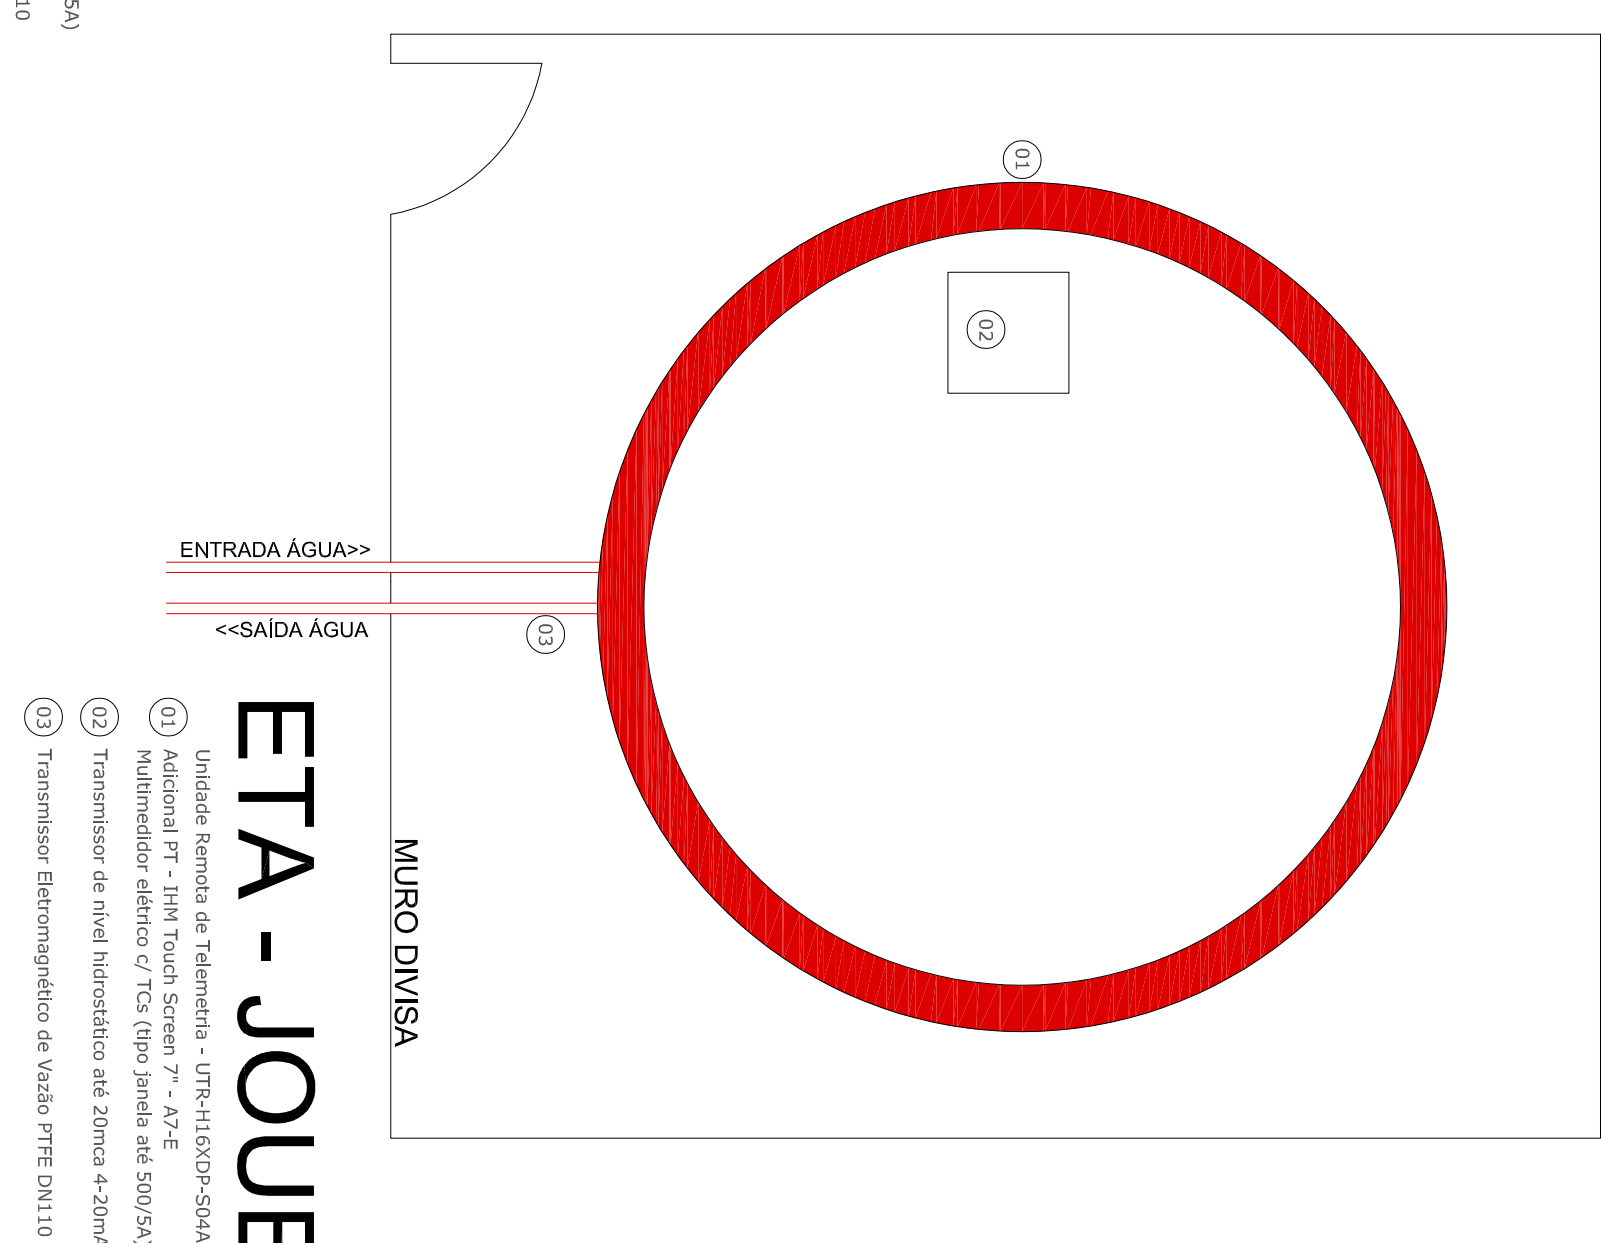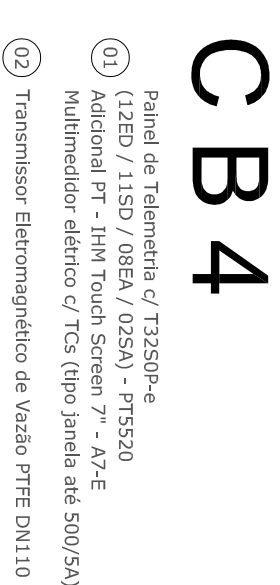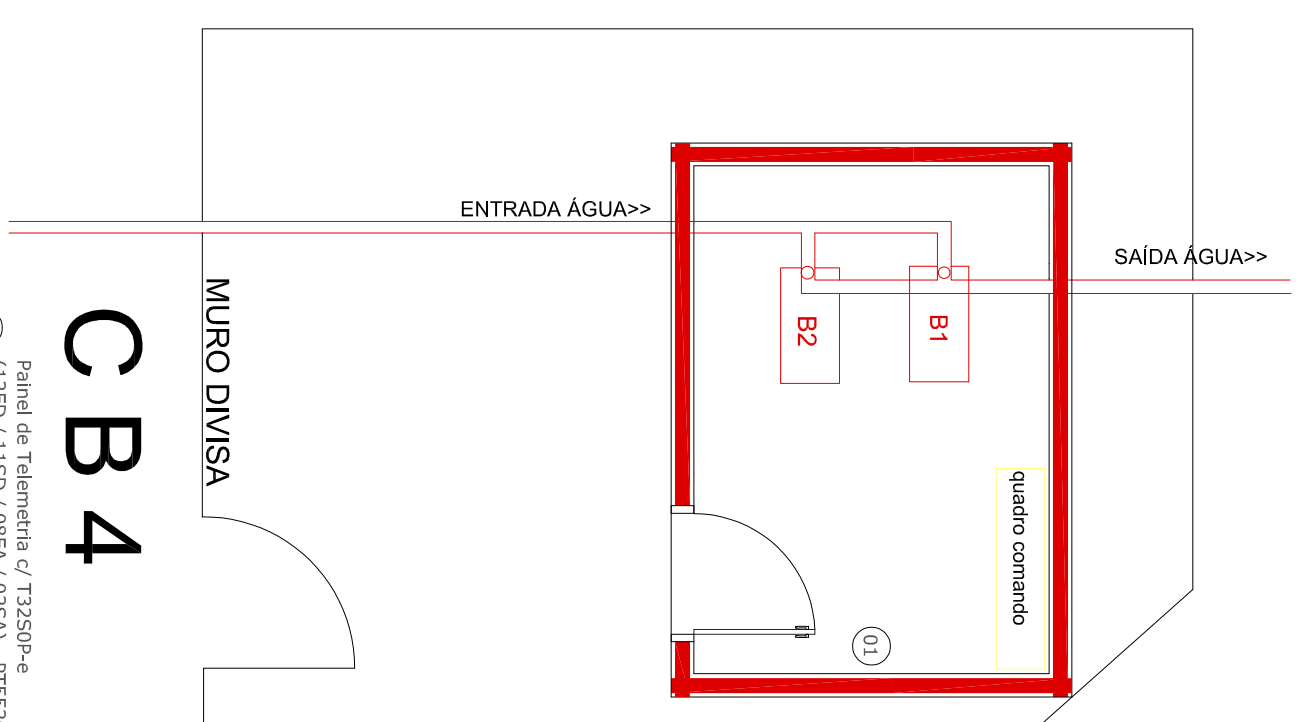

ETA - JOUBERT

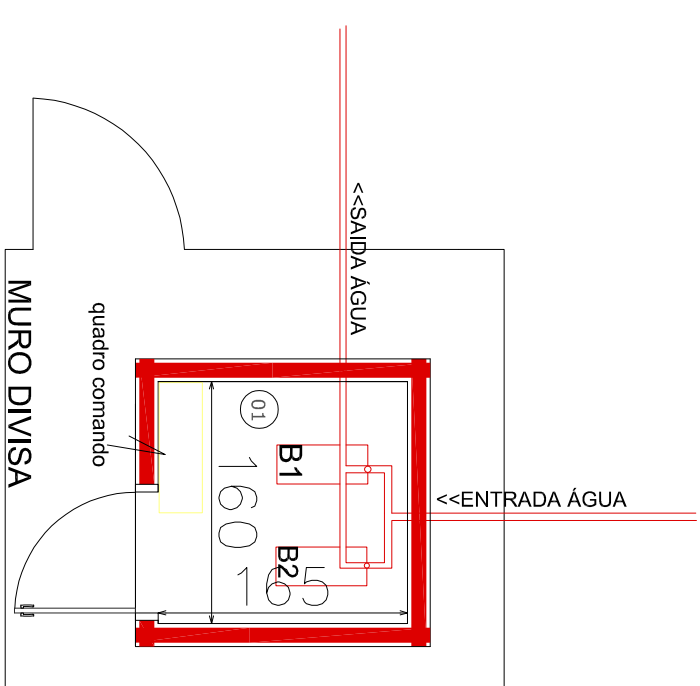


CB5

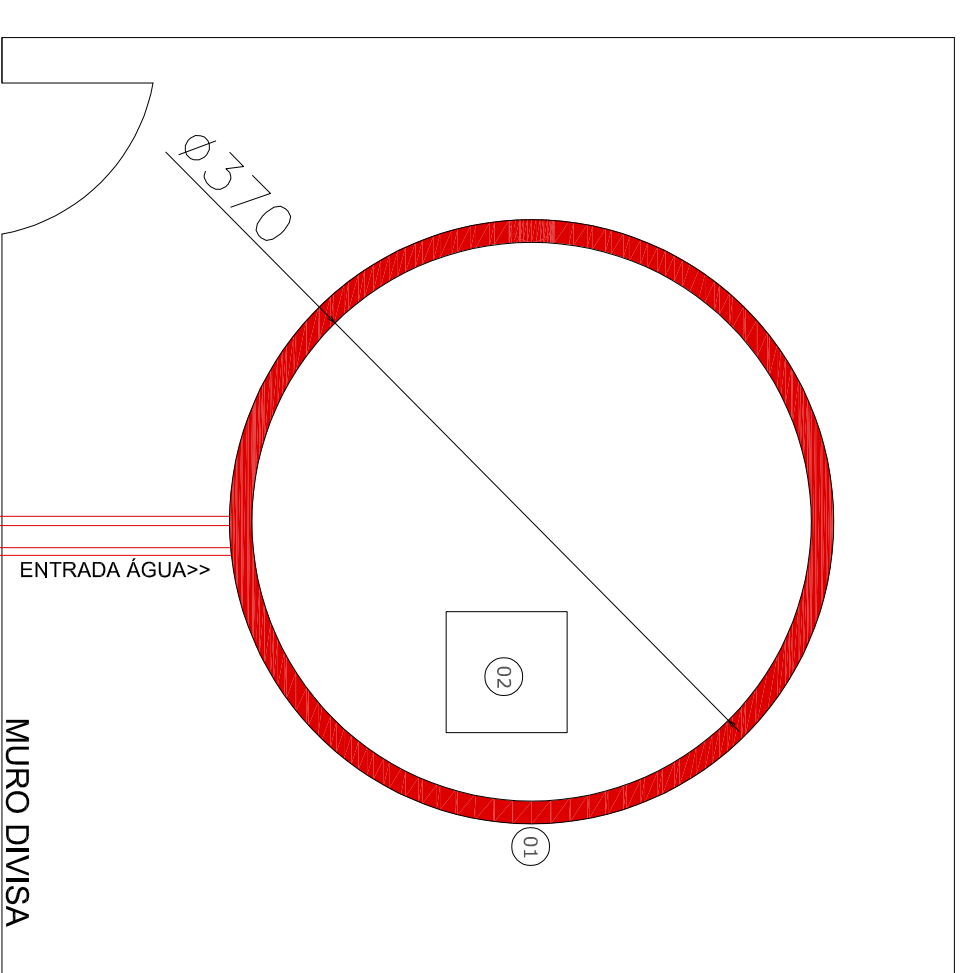

RESERVATÓRIO

Corte Esquemático

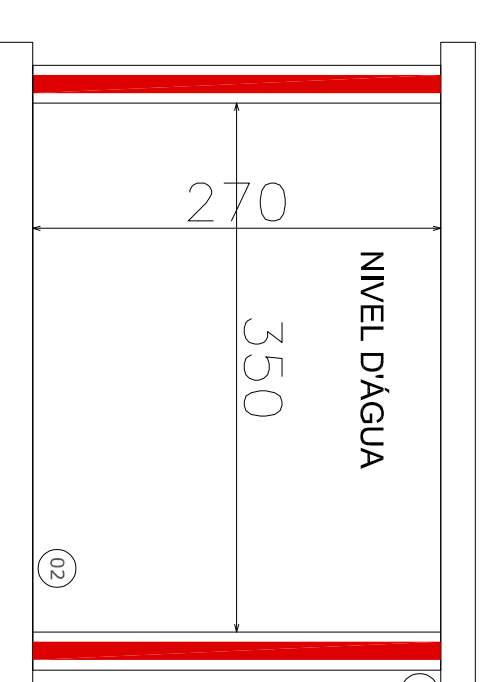

ETA - SALGADO

NOTAS:

[illegible]

NOTAS:

[illegible]

1880/12/26	1880/12/26
------------	------------

[illegible]