


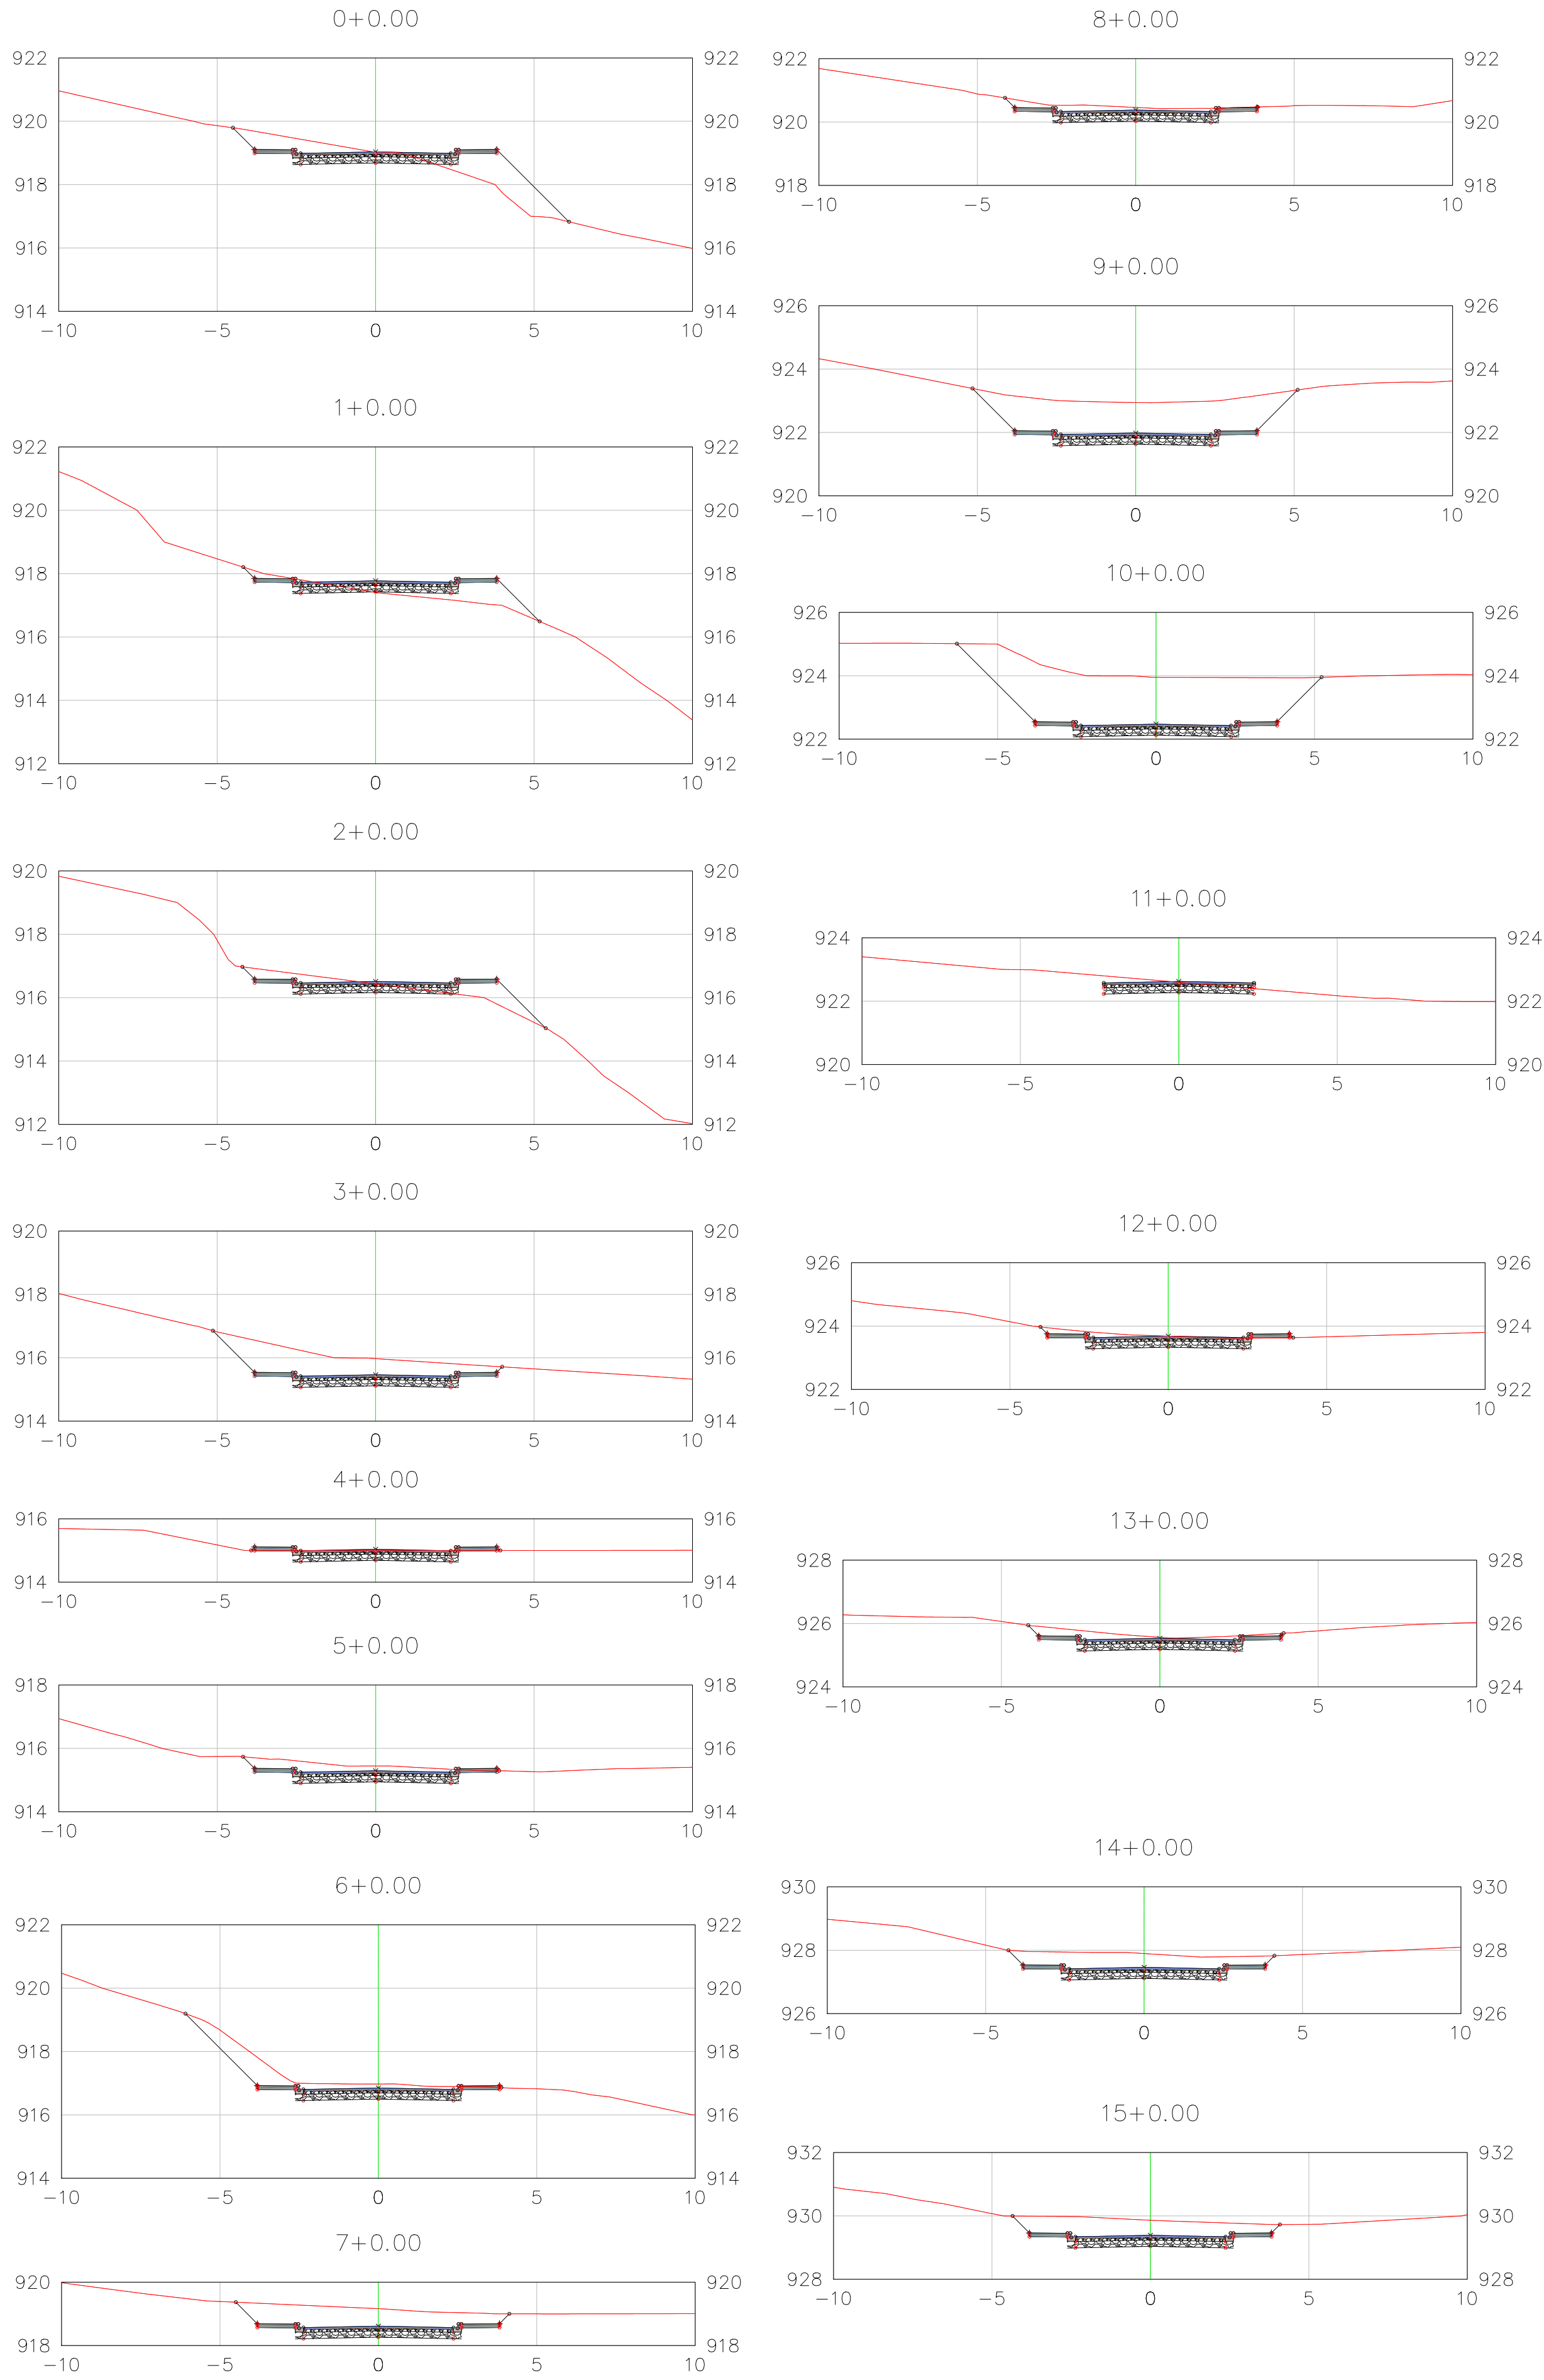

SEÇÕES | RUA PERNAMBUCO
ESC: 1/150

LEGENDA PLANTA			
	BLOCO SEXTAVADO		ENTRADA DE VEÍCULO
	MEIO-FIO		PAVIMENTO EXISTENTE
	CALÇADA EM CONCRETO		
	NUMERAÇÃO ESTACAS		
	EIXO DA VIA		
	ATERRO		
	CORTE		
	CURVA DE NÍVEL - 5 METROS		
	CURVA DE NÍVEL - 1 METRO		

VOLUME TOTAL							
Estaca	Área de Corte (m²)	Área de Aterro (m²)	Volume de Corte (m3)	Volume de Aterro (m3)	Volum. Corte Acum. (m3)	Volum Aterro Acum. (m3)	Volume Líquido (m3)
0+0,00	1,47	1,45	0,00	0,00	0,00	0,00	0,00
1+0,00	0,33	2,22	17,99	36,73	17,99	36,73	-18,74
2+0,00	0,86	1,03	11,87	32,51	29,86	69,24	-39,38
3+0,00	4,62	0,00	54,90	10,28	84,76	79,52	5,24
4+0,00	0,14	0,00	47,64	0,00	132,40	79,52	52,88
5+0,00	1,70	0,00	18,37	0,00	150,77	79,52	71,25
6+0,00	1,67	0,00	33,65	0,00	184,42	79,52	104,90
7+0,00	4,59	0,00	62,60	0,00	247,02	79,52	167,50
8+0,00	1,29	0,00	58,83	0,00	305,85	79,52	226,33
9+0,00	8,25	0,00	95,38	0,00	401,23	79,52	321,71
10+0,00	12,16	0,00	204,06	0,00	605,29	79,52	525,77
11+0,00	0,72	0,53	128,68	5,34	733,97	84,86	649,11
12+0,00	0,66	0,01	13,70	5,49	747,67	90,35	657,32
13+0,00	1,40	0,00	20,60	0,13	768,28	90,48	677,79
14+0,00	3,61	0,00	50,14	0,00	818,41	90,48	727,93
15+0,00	4,11	0,00	77,24	0,00	895,65	90,48	805,17
16+0,00	1,99	0,00	61,02	0,00	956,67	90,48	866,19
17+0,00	1,16	0,23	31,83	2,10	988,50	92,58	895,91
18+0,00	1,83	0,00	29,88	2,32	1018,38	94,91	923,48
19+0,00	1,05	0,00	28,84	0,00	1047,22	94,91	952,32
20+0,00	0,03	2,47	10,87	24,69	1058,09	119,59	938,50
21+0,00	0,00	1,03	0,33	35,01	1058,43	154,60	903,82
21+9,42	0,34	0,52	1,59	7,30	1060,02	161,90	898,11

PROPRIETÁRIO: PREFEITURA MUNICIPAL DE RIO BRANCO DO SUL CNPJ: 76.105.576/0001-85	RESPONSÁVEL TÉCNICO: CLEVERSON FERNANDO KVAS		DESENHISTA: KVAS	
	OBJETO: PAVIMENTAÇÃO DA RUA PASTOR VITORIO GEA DE FARIA E RUA PERNAMBUCO		REFERÊNCIA: PROJETO GEOMÉTRICO SEÇÕES	
	ENDEREÇO: RUA PERNAMBUCO - RIO BRANCO DO SUL	DATA: 09/2024	ESCALA: INDICADA	REVISÃO: R00

RIO BRANCO DO SUL
PREFEITURA MUNICIPAL

FOLHA: 08/08