



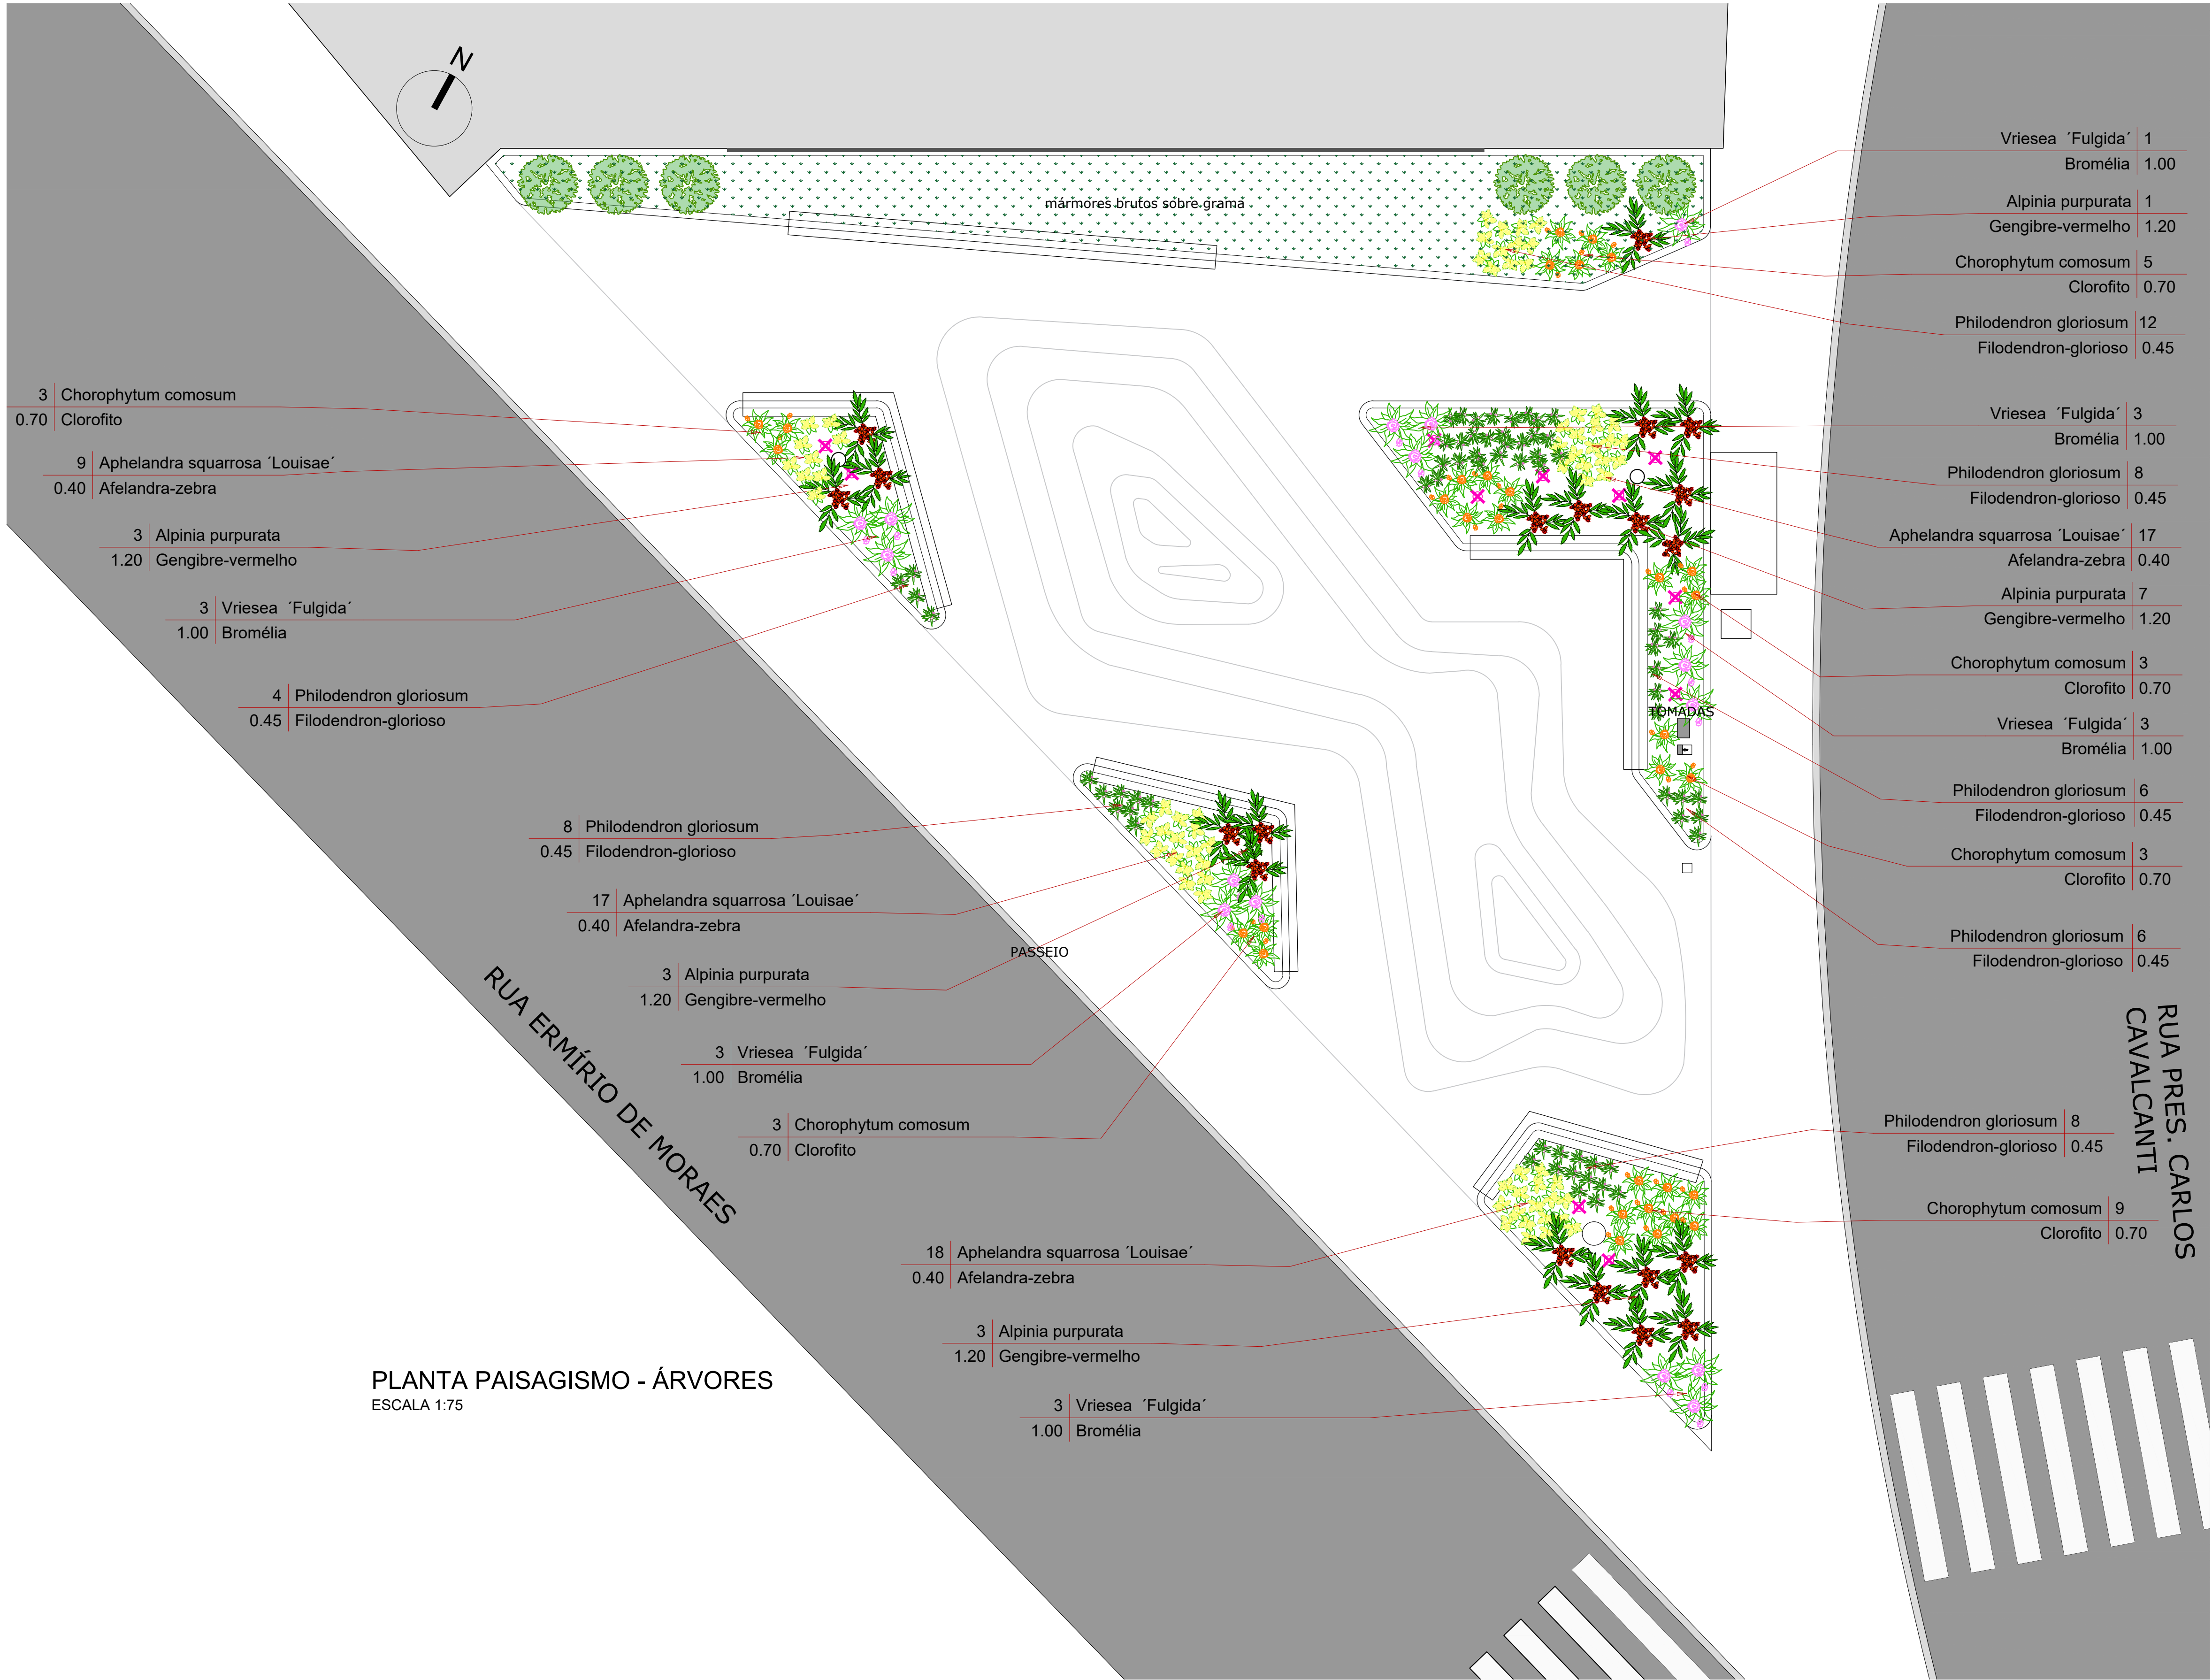




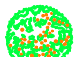

Plantas listadas

Símbolos	Nome	Nome Popular	Altura da Muda (m)	Espaçamento (m)	Altura máxima (m)	Quantidade	Área (m2)	Cor das Flores	Época de Floração	Mudas por m2	Tipo	Ambientação	Origem	Bioma
	Citrus sinensis	Laranjeira Pera	0,80 m	2,50 m	3,00 m	1	-	Branco		0	Árvore	Pleno Sol	-	
	Licania tomentosa	Oiti	0,60 m	4,00 m	12,00m	1	-	Branco	Inverno	0	Árvore	Pleno Sol	-	
	Araucaria angustifolia	Araucaria	1,50 m	8,00 m	20 a 50 m	1	-	-	-	0	Árvore	Pleno Sol	Nativa	Mata Atlântica
	Cupressus sp.	Pinheiro-cipreste	1,50 m	2,50 m	20 a 50 m	6	-	-	-	0	Árvore	Pleno Sol	Nativa	Mata Atlântica



QUADRO LUMINÁRIAS

Símbolo	Especificação
	Poste de Luz LED Externo 3000K 18W Bivolt - altura mínima de 3,00m - Aço Fosfatizado
	Perfil embutir de Piso para fita LED 3.000K - 22.5mm - Alumínio
	Luminária LED de piso blindada 30 W IP65 4000 K – Uso Externo
	Refletor LED tipo billboard light, Fluxo luminoso ≥ 15 000–50 000 lm por unidade, 200 W – 300 W, IP65 / IP66, 4000K, Ângulo de feixe largo ou assimétrico, Fixação: Suporte inclinado na parede acima do painel, IRC>85



RIO BRANCO DO SUL
PREFEITURA MUNICIPAL

Capital do Cimento

OBRA: PRAÇA DO TRABALHADOR DO CALCÁRIO

ARQUITETÔNICO

ENDEREÇO:
RUA EMÍRIO DE MORAES
COORDENADA: X251973 Y4931281

RESPONSÁVEL ESTABELECIMENTO: Karine Fayad

RESPONSÁVEL TÉCNICO:

Luandra Priscila Sansão - Arq e Urb - CAU A1875779

REFERÊNCIA:
PAISAGISMO 02

AUTOR DO PROJETO:
SECRETARIA DE DESENVOLVIMENTO URBANO
DEPARTAMENTO DE ARQUITETURA E ENGENHARIA

PRANCHA:
09/09

REVISÃO:
01

RESPONSÁVEL TÉCNICO:

Alani C. N. Dolis - Arq e Urb - CAU A112660-1

QUADRO DE ÁREAS:

ESCALA:
1/75

DATA:
30/01/2026