
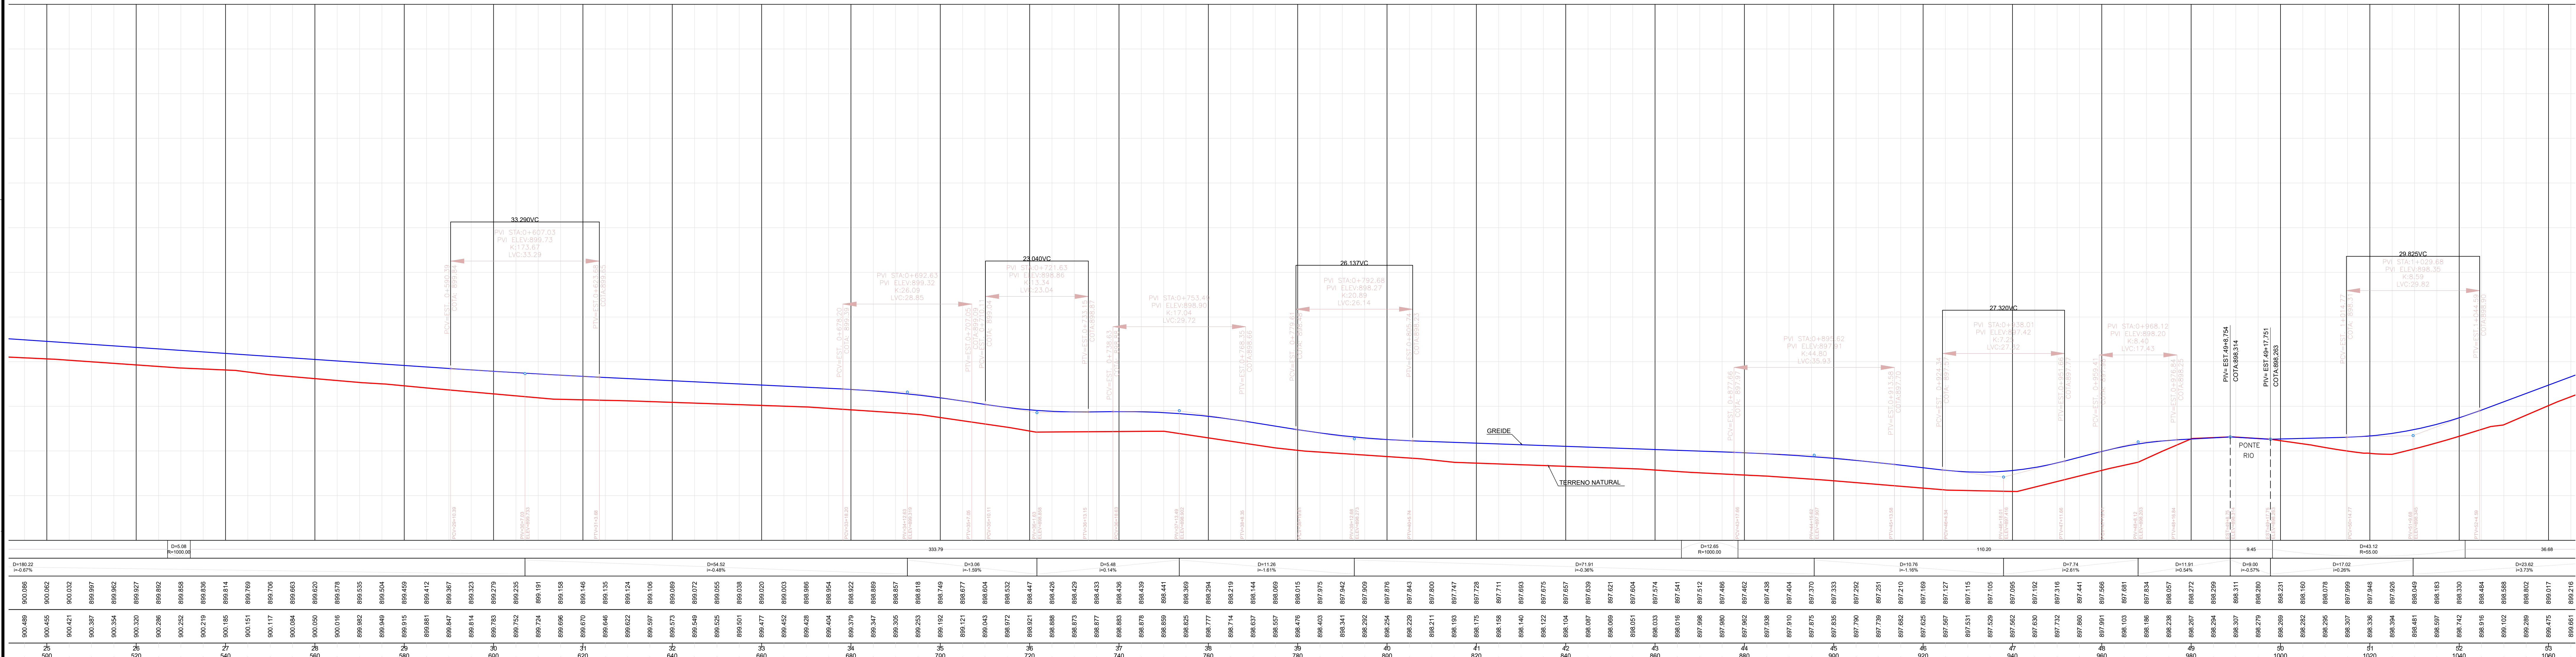


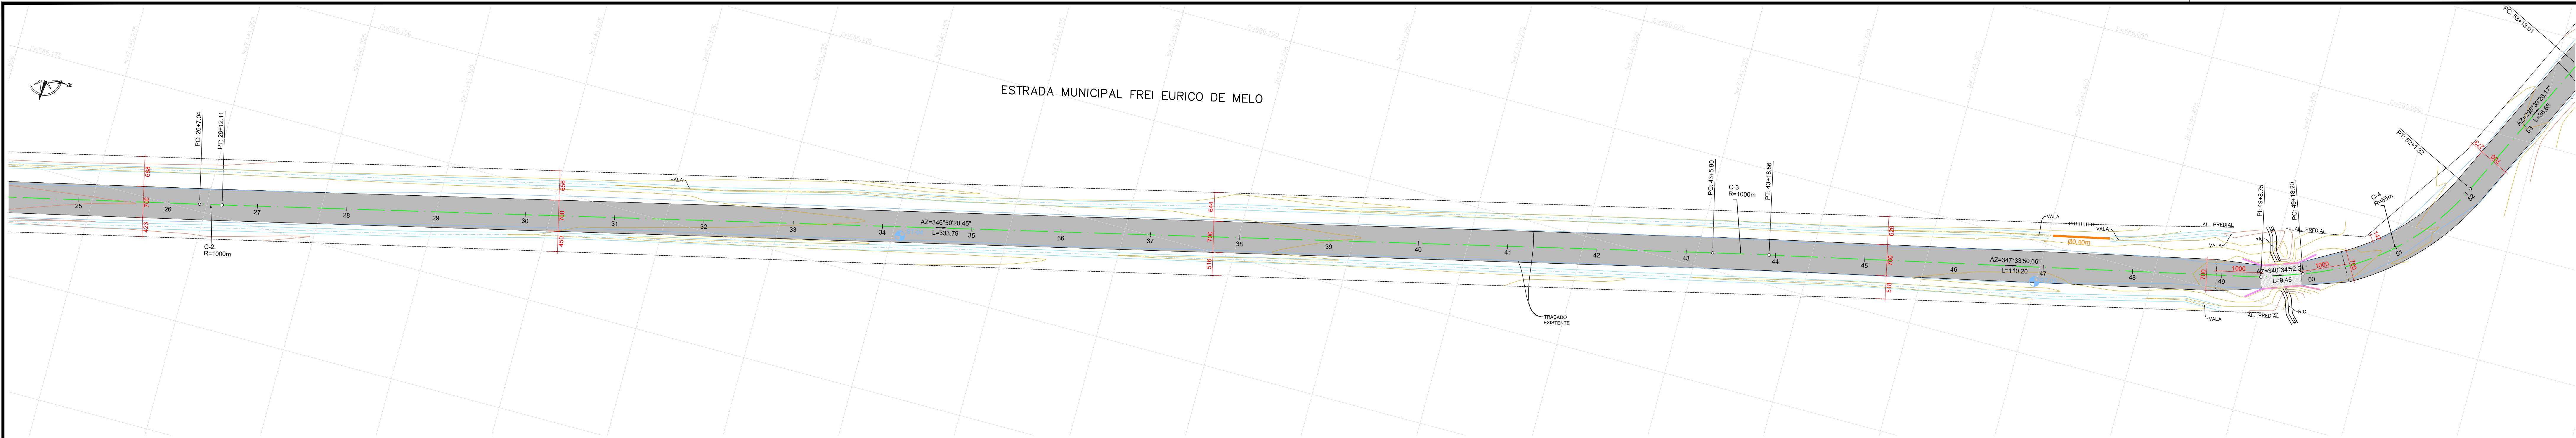

CONVENÇÕES

MURO E TELA

MURO

CERCA

GRADE

CERCA A SER REMOVIDA

TAPUME DE MADEIRA

TRAÇADO EXISTENTE

EIXO PROJETADO

FAIXA DE DOMÍNIO ATUAL

FAIXA DE DOMÍNIO FUTURA

CURVAS MESTRAS

CURVAS AUXILIARES

SONDAGEM A TRADO

MARCOS TOPOGRÁFICOS

LIXEIRA

CAIXA DE TELEFONE

CAIXA ELÉTRICA SUBTERRÂNEA

CAIXA DE CAPTAÇÃO EXISTENTE

CAIXA DE CAPTAÇÃO A SER RETIRADA

POÇO DE VISITA SANEAPAR

RN

ENTRADA RESIDÊNCIA

ENTRADA COMERCIAL

TUBO EXISTENTE

BUEIRO

PLACA DE SINALIZAÇÃO

RIOS/CURSOS D'ÁGUA

ALAGADO

PONTO DE ÔNIBUS

REMOÇÃO DE PAVIMENTO EXISTENTE

POSTERIOR PAVIMENTAÇÃO NOVA

PAVIMENTAÇÃO EXISTENTE

PAVIMENTAÇÃO NOVA PROJETADA

CICLOVIA PROJETADA

CICLOVIA EXISTENTE

CANTERIO PROJETADO

CALÇADA PROJETADA

CALÇADA EXISTENTE

RAMPA DE ACESSO PNE

TELEFONE PÚBLICO

POSTES EXISTENTE

POSTES A RELOCAR

POSTES RELOCADOS

ÁRVORES

VALA/CORREGO

MEIO-FIO A REMOVER

MEIO-FIO REBAIXADO

MEIO-FIO EXISTENTE

MEIO-FIO RETO

PAVIMENTAÇÃO PREVISTA

QUADRO QUANTITATIVO	
ÁREA A SER PAVIMENTADA	82.593,20 m ²
ÁREA A SER REGULARIZADA	94.267,67 m ²
EXTENSÃO TOTAL DA RUA	11.617,62 m
LARGURA	7,00 m
PLACA DE OBRA	1,00 ud
POSTES A SEREM RELOCADOS	14,00 ud
REMOÇÃO E RECOLOCAÇÃO DE CERCA	220,50 m

NOTAS

1. CONFERIR AS MEDIDAS IN-LOCO.

0	EMIÇÃO DO PROJETO	AGO/2025	A.R.O.	A.R.O.
REV.	MODIFICAÇÃO	DATA	VERIF.	APROV.

TIJUCAS DO SUL
PREFEITURA MUNICIPAL

PAVIMENTAÇÃO URBANA :: ESTRADA MUNICIPAL FREI EURICO DE MELO

PROPRIETÁRIO:
PREFEITURA MUNICIPAL DE TIJUCAS DO SUL
CHP: 78.105.584/0001-21

ASSINATURA:

AUTOR DO PROJETO:
ADALTON ROGÉRIO DE OLIVEIRA
ENGENHEIRO CIVIL - CREA PR 68.917/D

ART. nº:

ASSINATURA:

PRANCHAS:

PROJETO GEOMÉTRICO
PLANTA E PERFIL LONGITUDINAL

SEQUÊNCIA:
02²⁵



ARQUIVO:
440-ESTRADA_MUNICIPAL_FREI_EURICO_MELO-000-PR-000.dwg

DESENHO:
K.K.



DATA:
AGOSTO/2025

ESCALA:
1:500

REVISÃO:
00

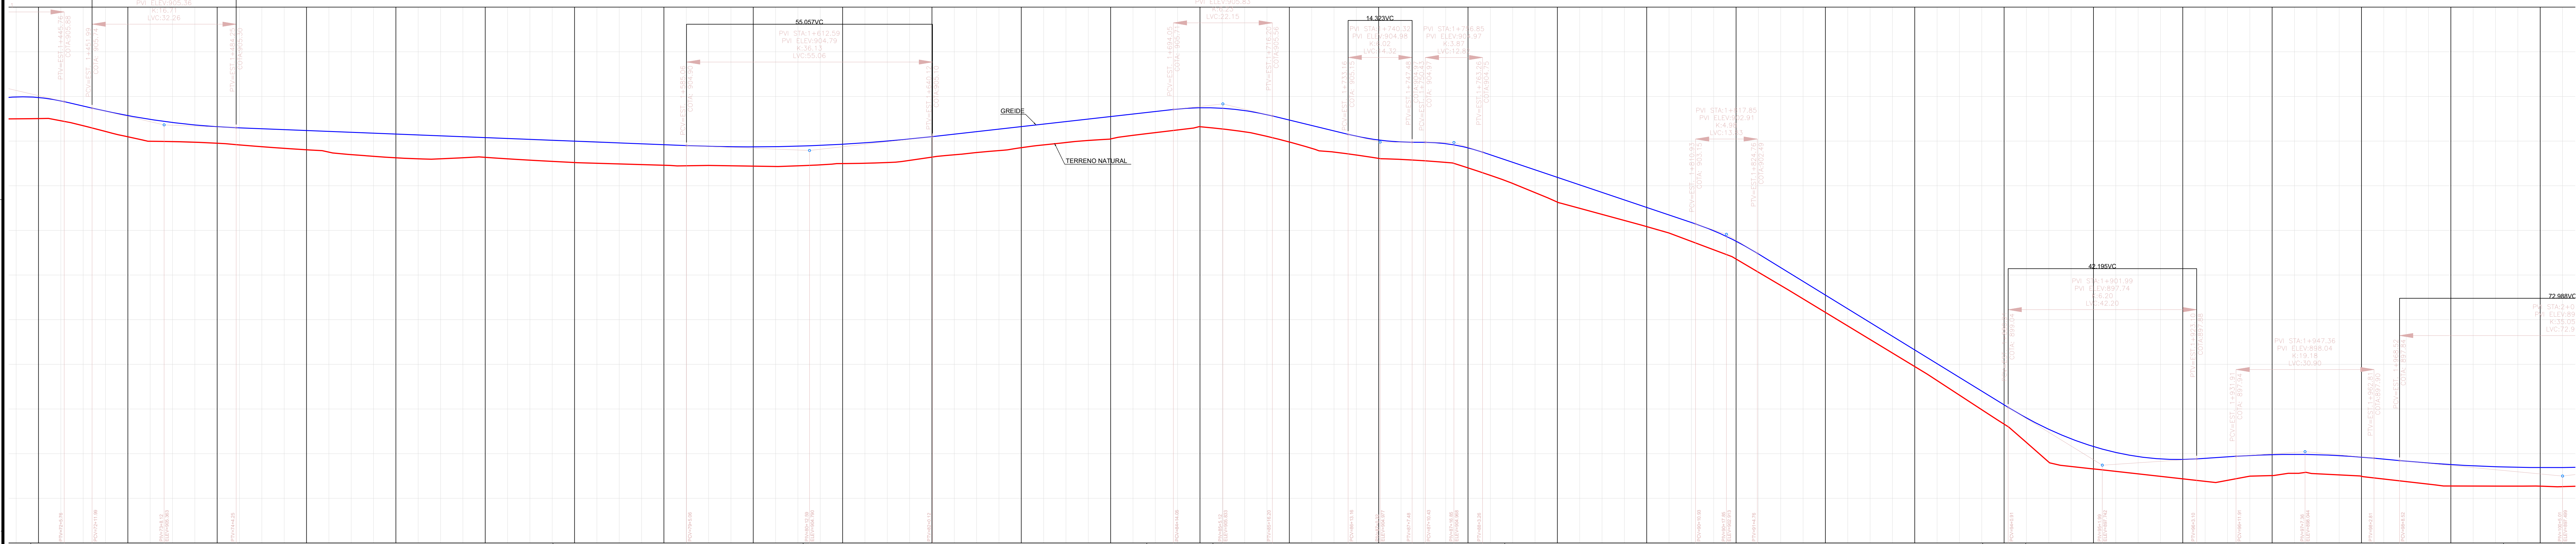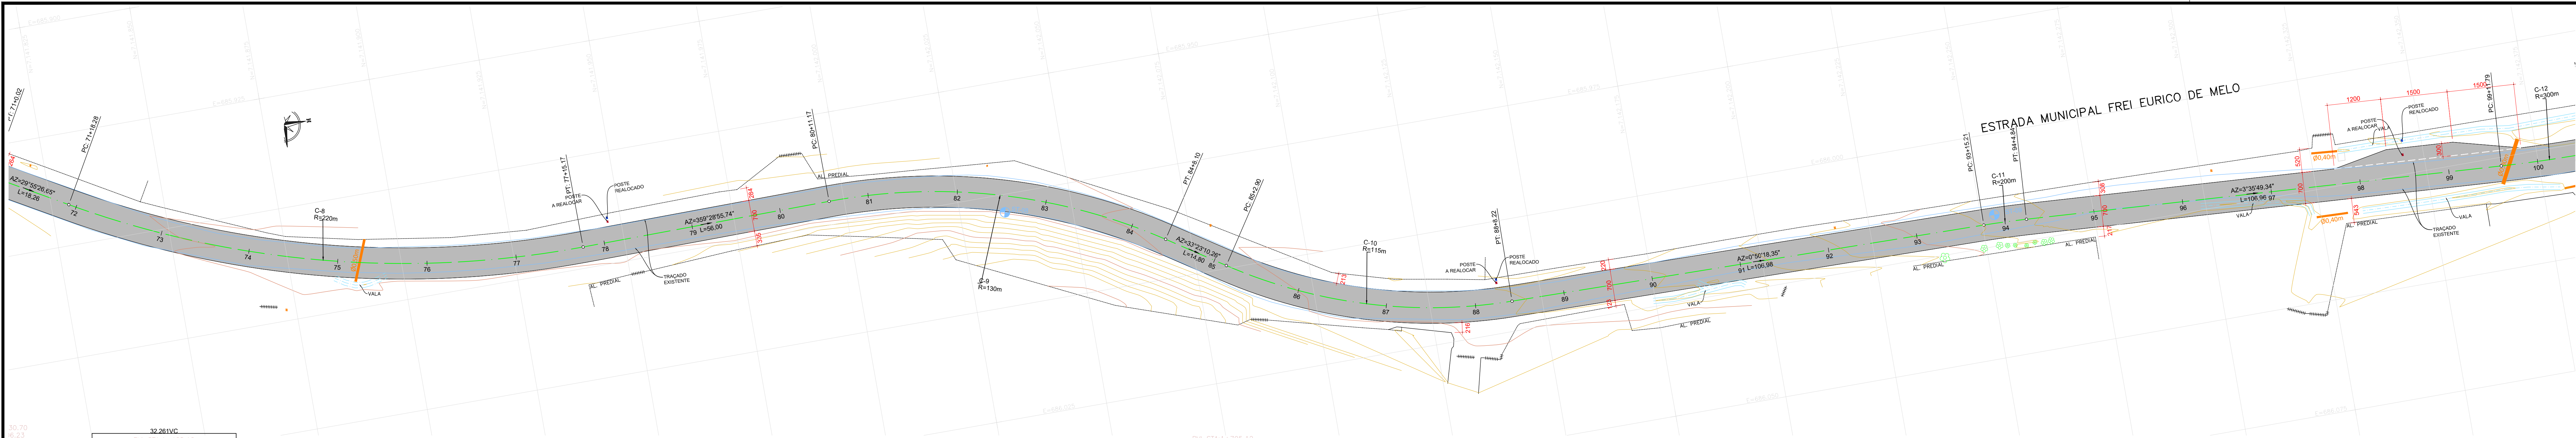

--	--	

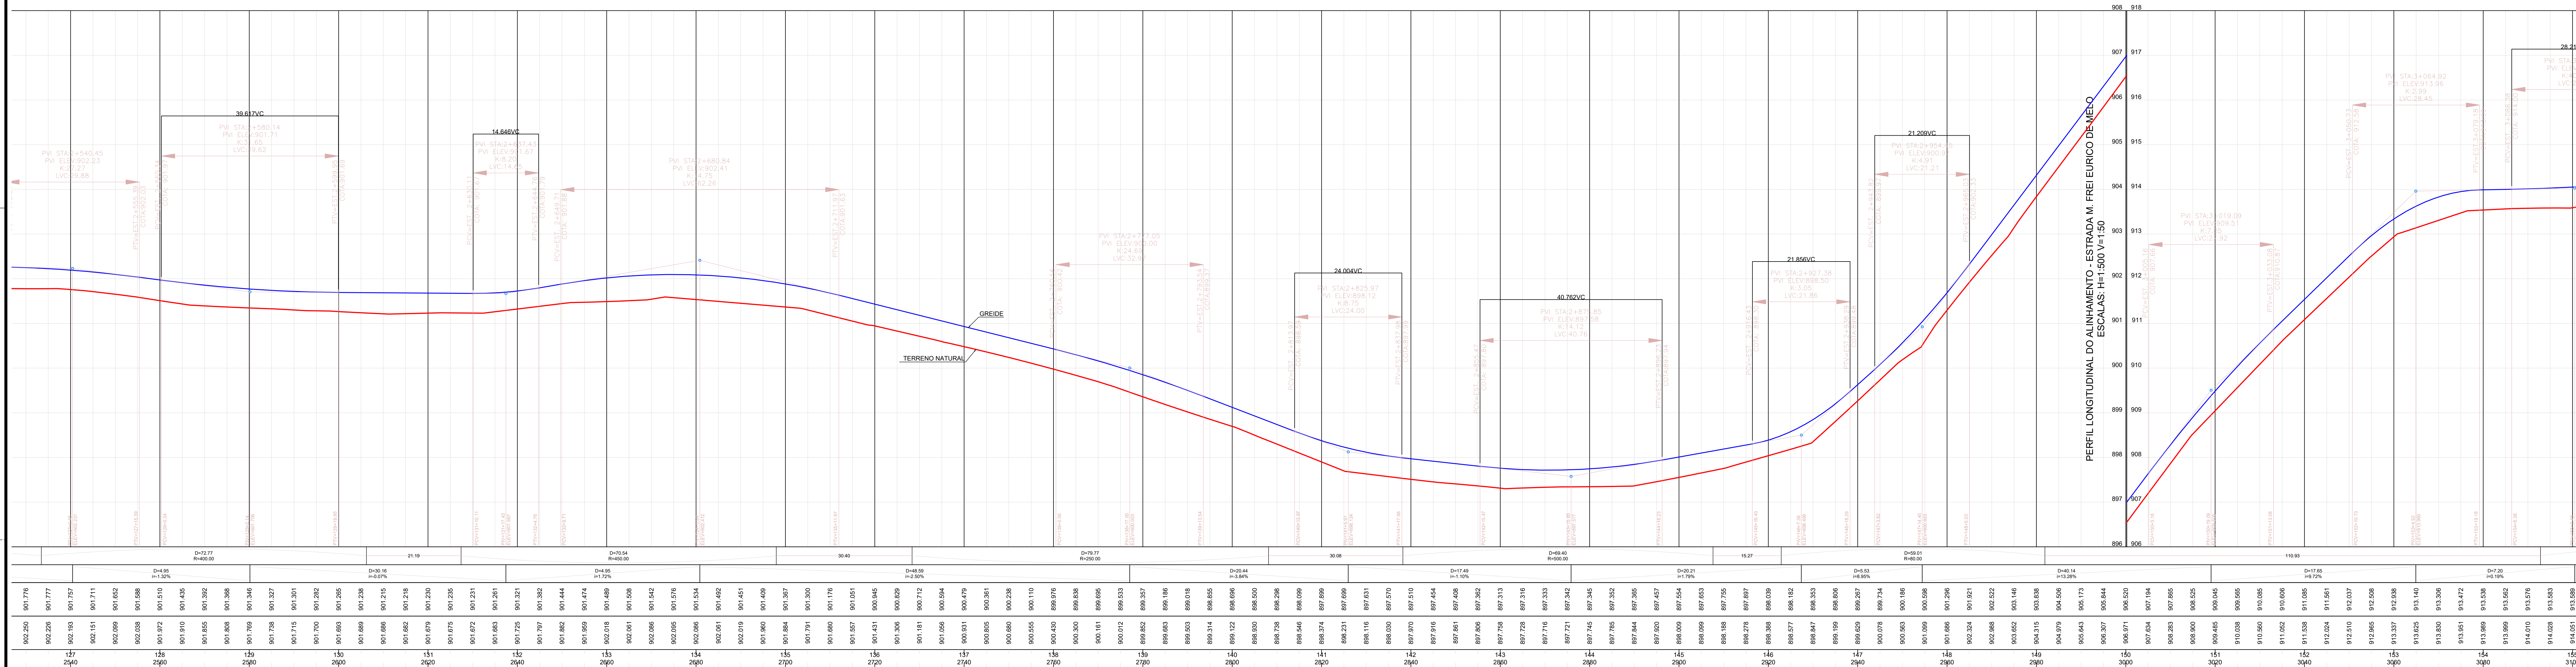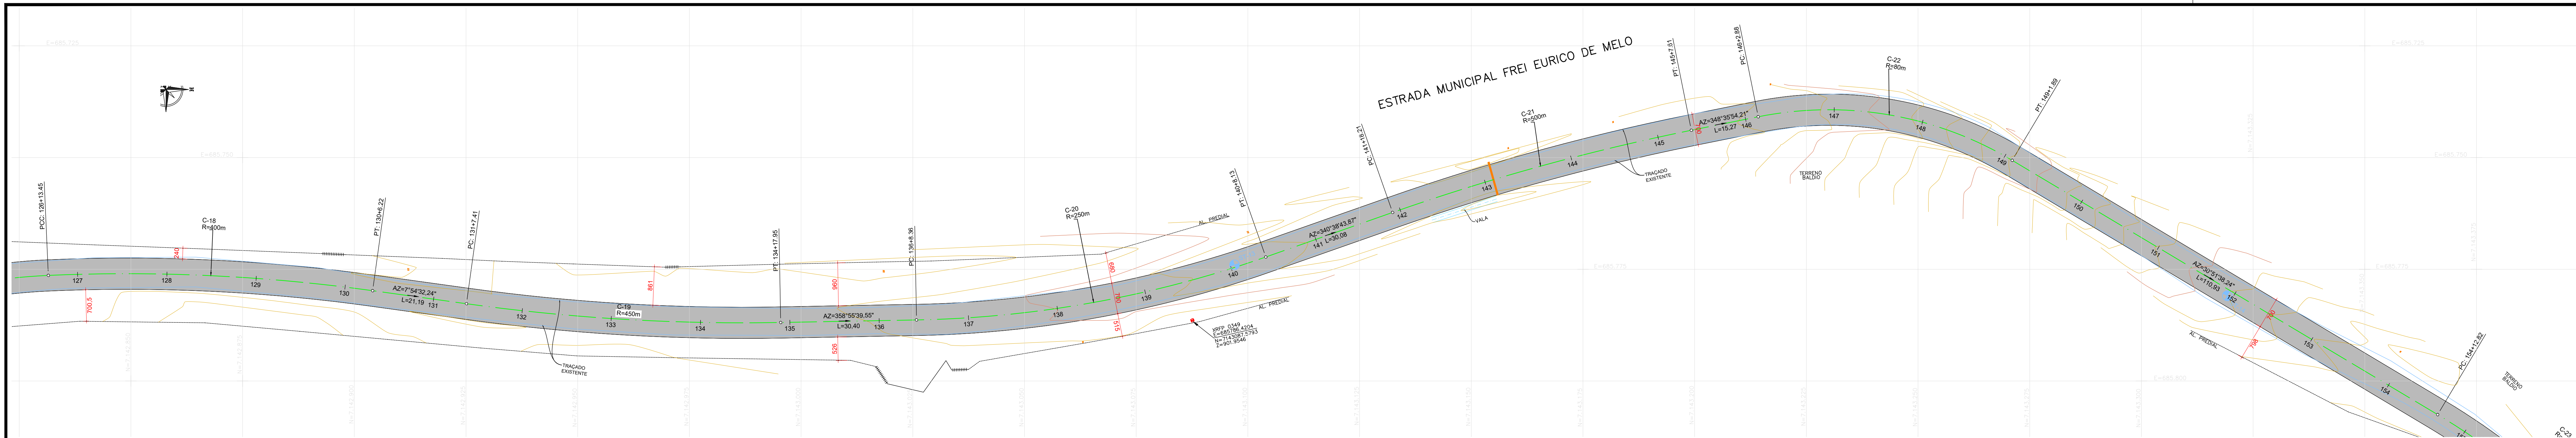


CONVENÇÕES			

ÁREA A SER PAVIMENTADA	82.593,20 m2
ÁREA A SER REGULARIZADA	94.287,67 m2
EXTENSÃO TOTAL DA RUA	11.617,62 m
LARGURA	7,00 m
PLACA DE OBRA	1,00 ud
POSTES A SEREM RELOCADOS	14,00 ud
REMOÇÃO E RECOLOCAÇÃO DE CERCA	220,50 m

NOTAS				
1.	CONFERIR AS MEDIDAS IN-LOCO.			

 TIJUCAS DO SUL PREFEITURA MUNICIPAL	 ADA ENGENHARIA E CONSTRUÇÃO	
	OBRA: PAVIMENTAÇÃO URBANA :: ESTRADA MUNICIPAL FREI EURIQUE DE MELO	
	PROPRIETÁRIO: PREFEITURA MUNICIPAL DE TIJUCAS DO SUL CNPJ: 76.105.584/0001-21	ASSINATURA:
	AUTOR DO PROJETO: ADAILTON ROGÉRIO DE OLIVEIRA ENGENHEIRO CIVIL - CREA PR 58.917/D ART. nº:	ASSINATURA:
PRONCHAS: PROJETO GEOMÉTRICO PLANO E PERFIL LONGITUDINAL		SEGUINÇA: 06 de 25
ARQUIVO: H04-ESTRADA_MUNICIPAL_FREI_EURIQUE_MELO-GEOM-PR-R04.dwg	DESENHO: K.K.	DATA: AGOSTO / 2025
		ESCALA: 1:500
		REVISÃO: 00

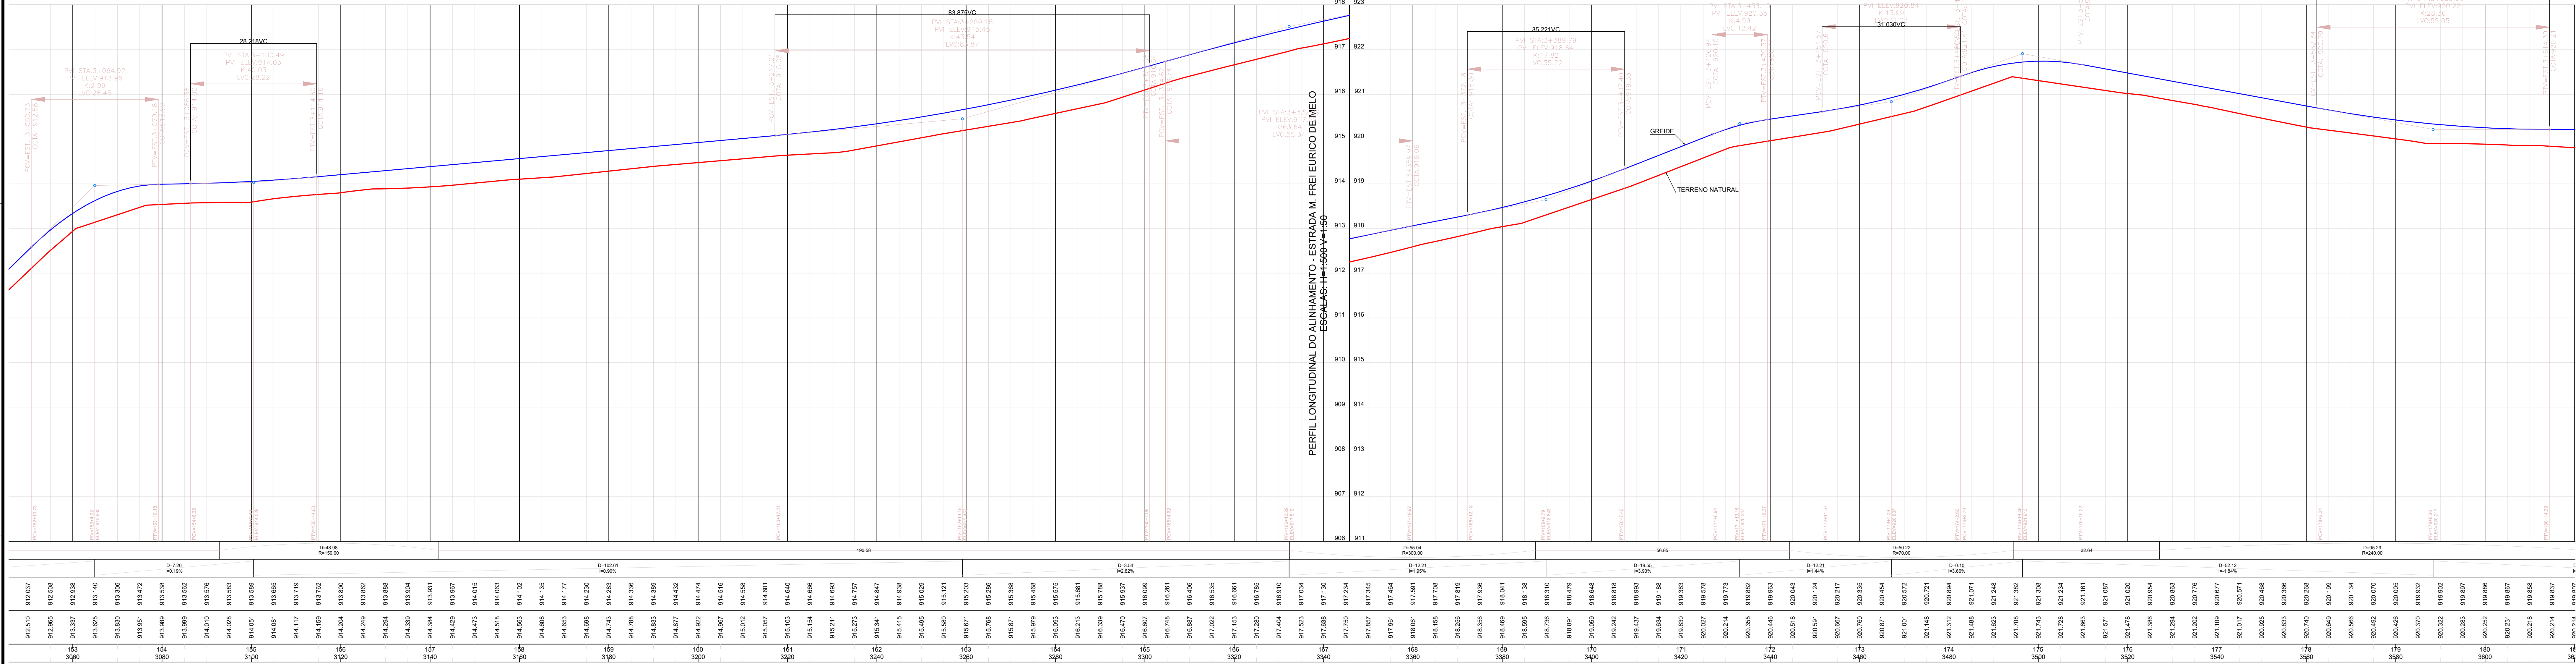

CONVENÇÕES

- MURO E TELA
- MURO
- CERCA
- GRADE
- CERCA A SER REMOVIDA
- CERCA A SER REMOVIDA
- TAPUME DE MADEIRA
- TRACADO EXISTENTE
- EIXO PROJETADO
- FAIXA DE DOMÍNIO ATUAL
- FAIXA DE DOMÍNIO FUTURA
- CURVAS MESTRAS
- CURVAS AUXILIARES
- SONDAGEM A TRADO

- MARCOS TOPOGRÁFICOS
- LIXEIRA
- CAIXA DE TELEFONE
- CAIXA ELÉTRICA SUBTERRÂNEA
- CAIXA DE CAPTAÇÃO EXISTENTE
- CAIXA DE CAPTAÇÃO A SER RETIRADA
- POÇO DE VISITA SANEPAR
- RN
- ENTRADA RESIDENCIAL
- ENTRADA COMERCIAL
- TUBO EXISTENTE
- BUEIRO

- PLACA DE SINALIZAÇÃO
- RIO/CURSOS D'ÁGUA
- ALAGADO
- PONTO DE ÔNIBUS
- REMOÇÃO DE PAVIMENTO EXISTENTE
- POSTERIOR PAVIMENTAÇÃO NOVA
- PAVIMENTAÇÃO NOVA PROJETADA
- CICLOVIA PROJETADA
- CICLOVIA EXISTENTE
- CANTEIRO PROJETADO
- CALÇADA PROJETADA
- CALÇADA EXISTENTE
- RAMPA DE ACESSO PNE

- TELEFONE PÚBLICO
- POSTES EXISTENTE
- POSTES A RELOCAR
- POSTES RELOCADOS
- ÁRVORES
- VALA/CORREGO
- MEIO-FIO A REMOVER
- MEIO-FIO DE SARJETA
- MEIO-FIO REBAIXADO
- MEIO-FIO EXISTENTE
- MEIO-FIO RETO
- PAVIMENTAÇÃO PREVISTA

QUADRO QUANTITATIVO	
ÁREA A SER PAVIMENTADA	82.593,20 m ²
ÁREA A SER REGULARIZADA	94.267,67 m ²
EXTENSÃO TOTAL DA RUA	11.617,62 m
LARGURA	7,00 m
PLACA DE OBRA	1,00 ud
POSTES A SEREM RELOCADOS	14,00 ud
REMOÇÃO E RECOLOCAÇÃO DE CERCA	220,50 m

NOTAS

1. CONFERIR AS MEDIDAS IN-LOCO.

0	EMIÇÃO DO PROJETO	AGO/2025	A.R.O.	A.R.O.
REV.	MODIFICAÇÃO	DATA	VERIF.	APROV.

TIJUCAS DO SUL
PREFEITURA MUNICIPAL

OBRA: **PAVIMENTAÇÃO URBANA :: ESTRADA MUNICIPAL FREI EURICO DE MELO**

PROPRIETÁRIO: **PREFEITURA MUNICIPAL DE TIJUCAS DO SUL**
CPF: 78.105.584/0001-21

AUTOR DO PROJETO: **ADAILTON ROGÉRIO DE OLIVEIRA**
ENGENHEIRO CIVIL - CREA PR 68.917/D

PRANCHAS: **PROJETO GEOMÉTRICO**
PLANTA E PERFIL LONGITUDINAL

ARQUIVO: **440-ESTRADA_MUNICIPAL_FREI_EURICO_MELO-000-PR-000.dwg**



ADA
ENGENHARIA E CONSTRUÇÃO

ASSINATURA: _____



ASSINATURA: _____

SEQUÊNCIA: **07/25**

REVISÃO: **00**

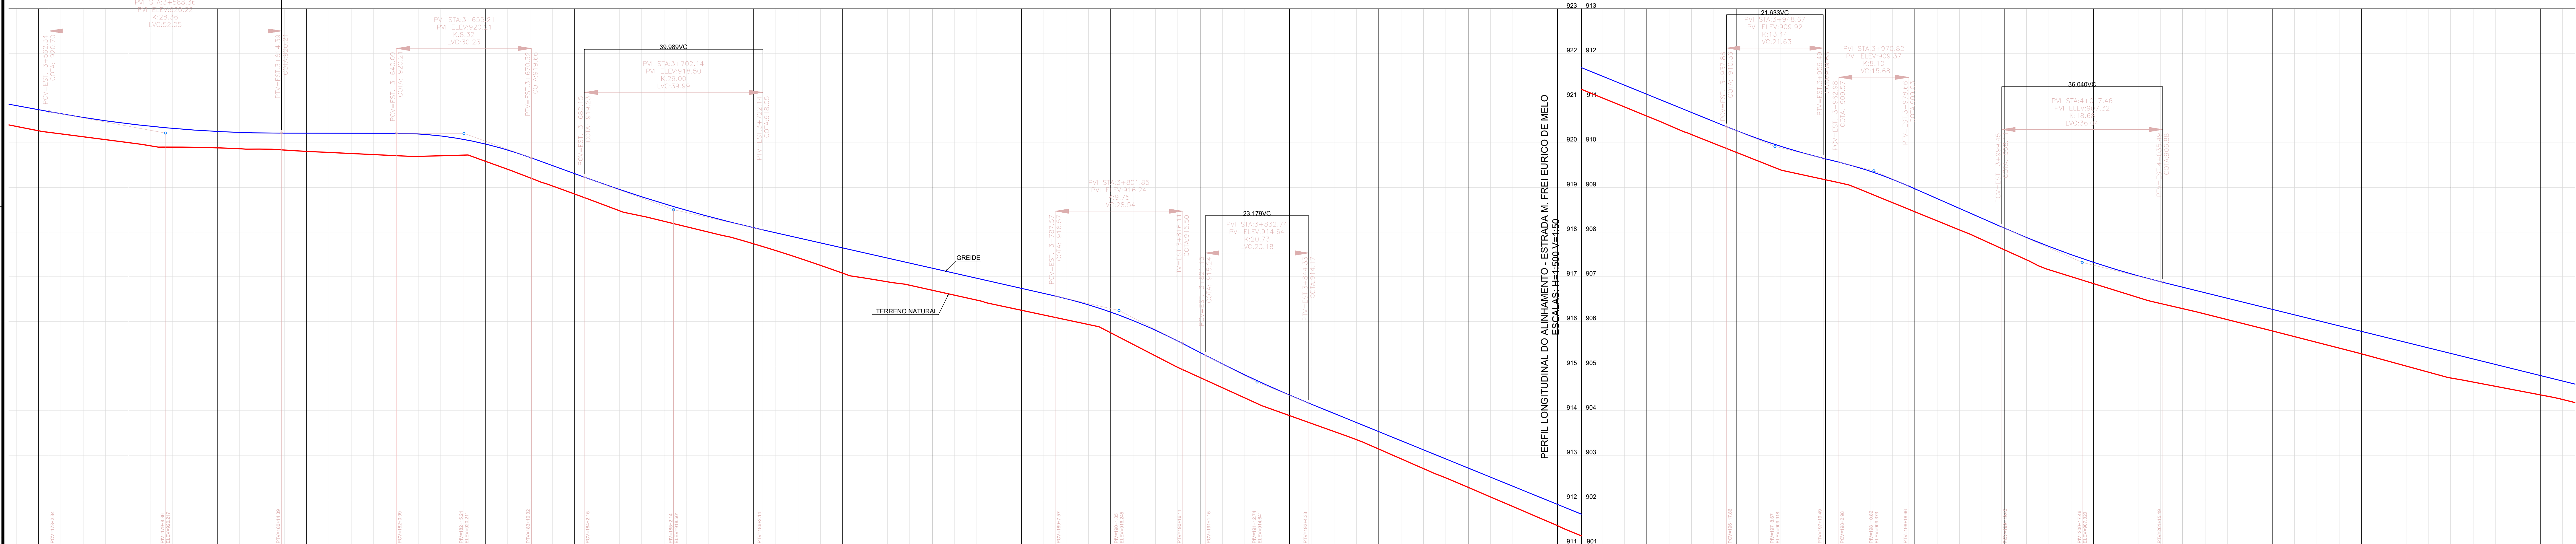
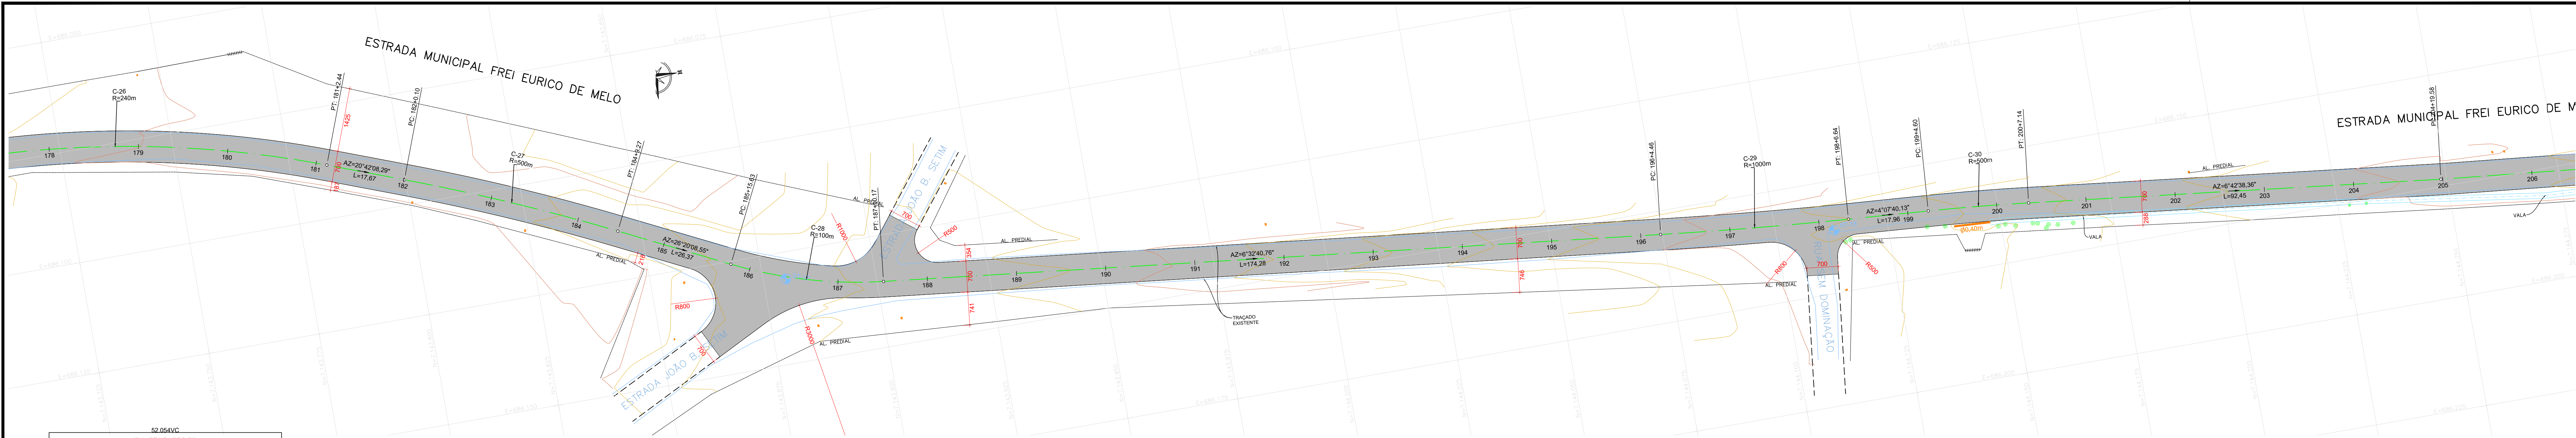





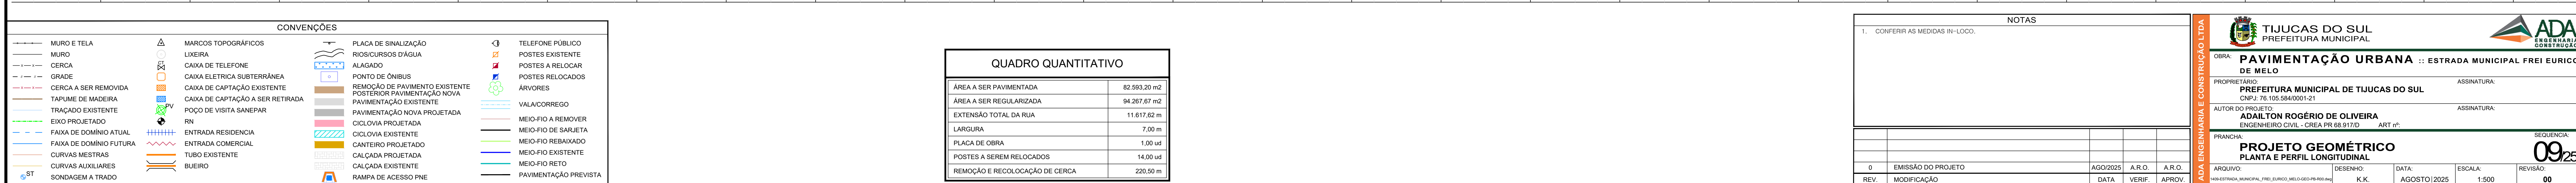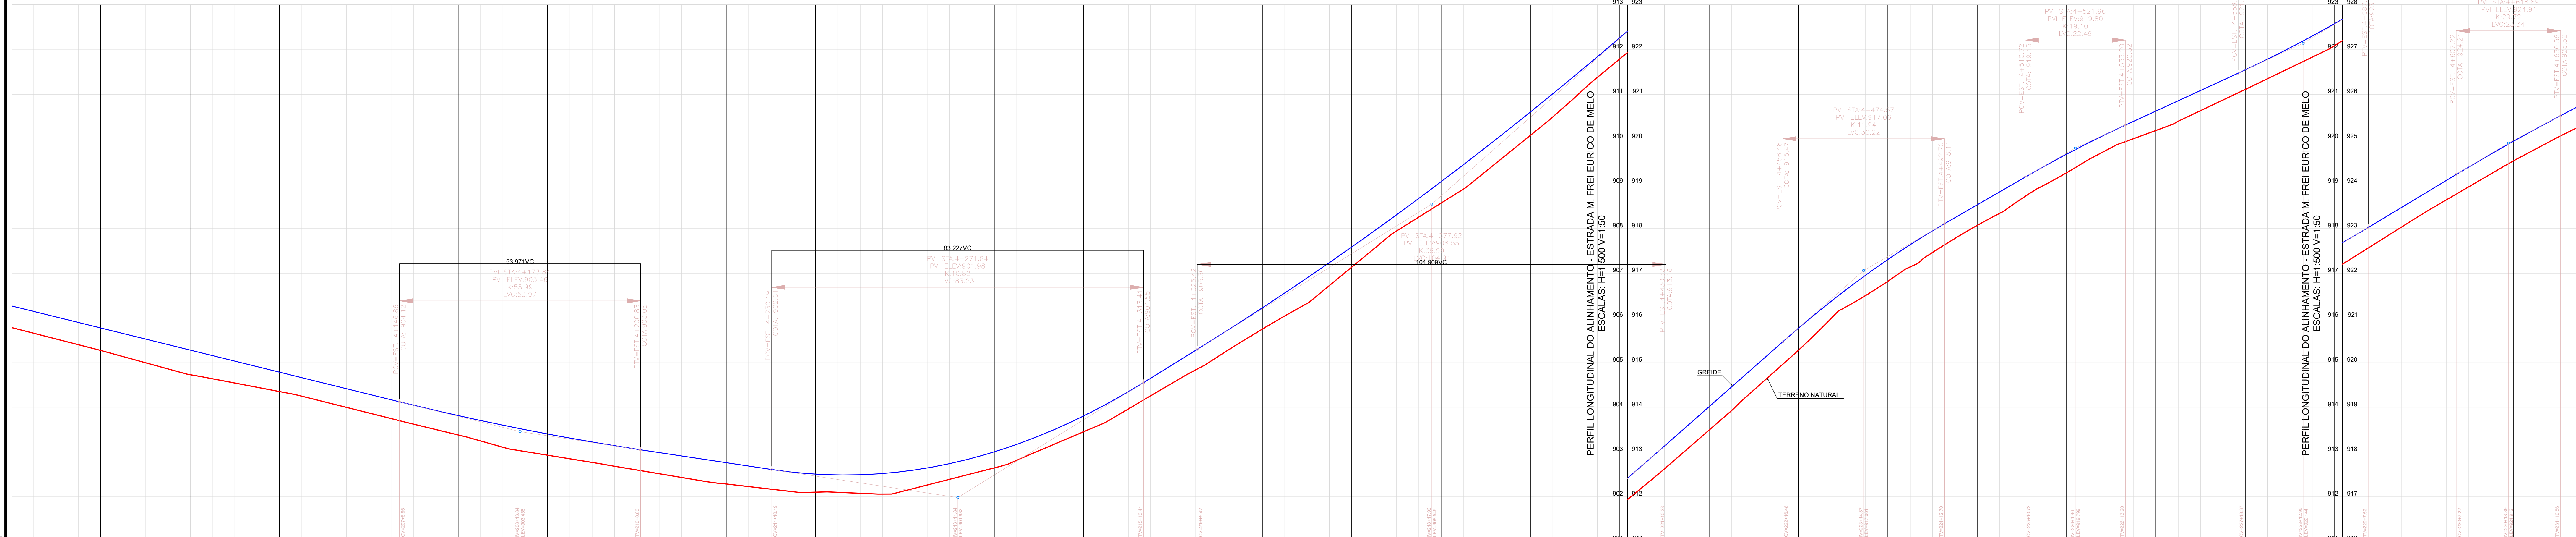

NOTAS				
1. CONFERIR AS MEDIDAS IN-LOCO.				
0	EMISSÃO DO PROJETO	AGO/2025	A.R.O.	A.R.O.
REV.	MODIFICAÇÃO	DATA	VERIF.	APROV.

 TIJUCAS DO SUL PREFEITURA MUNICIPAL	 ADA ENGENHARIA E CONSTRUÇÃO LTDA			
	OBRA: PAVIMENTAÇÃO URBANA :: ESTRADA MUNICIPAL FREI EURIQO DE MELO			
	PROPRIETÁRIO: PREFEITURA MUNICIPAL DE TIJUCAS DO SUL CNPJ: 76.105.584/0001-21	ASSINATURA:		
	AUTOR DO PROJETO: ADAILTON ROGÉRIO DE OLIVEIRA ENGENHEIRO CIVIL - CREA PR 68.917/D ART nº:	ASSINATURA:		
	PRANCHA: PROJETO GEOMÉTRICO PLANTA E PERFIL LONGITUDINAL			
SEQUÊNCIA: 09 de 25				
ARQUIVO: 148-ESTRADA MUNICIPAL - FREI_EURIQO_MELO_CREA PR 68.917/D	DESENHO: K. K.	DATA: AGOSTO/2025	ESCALA: 1:500	REVISÃO: 00

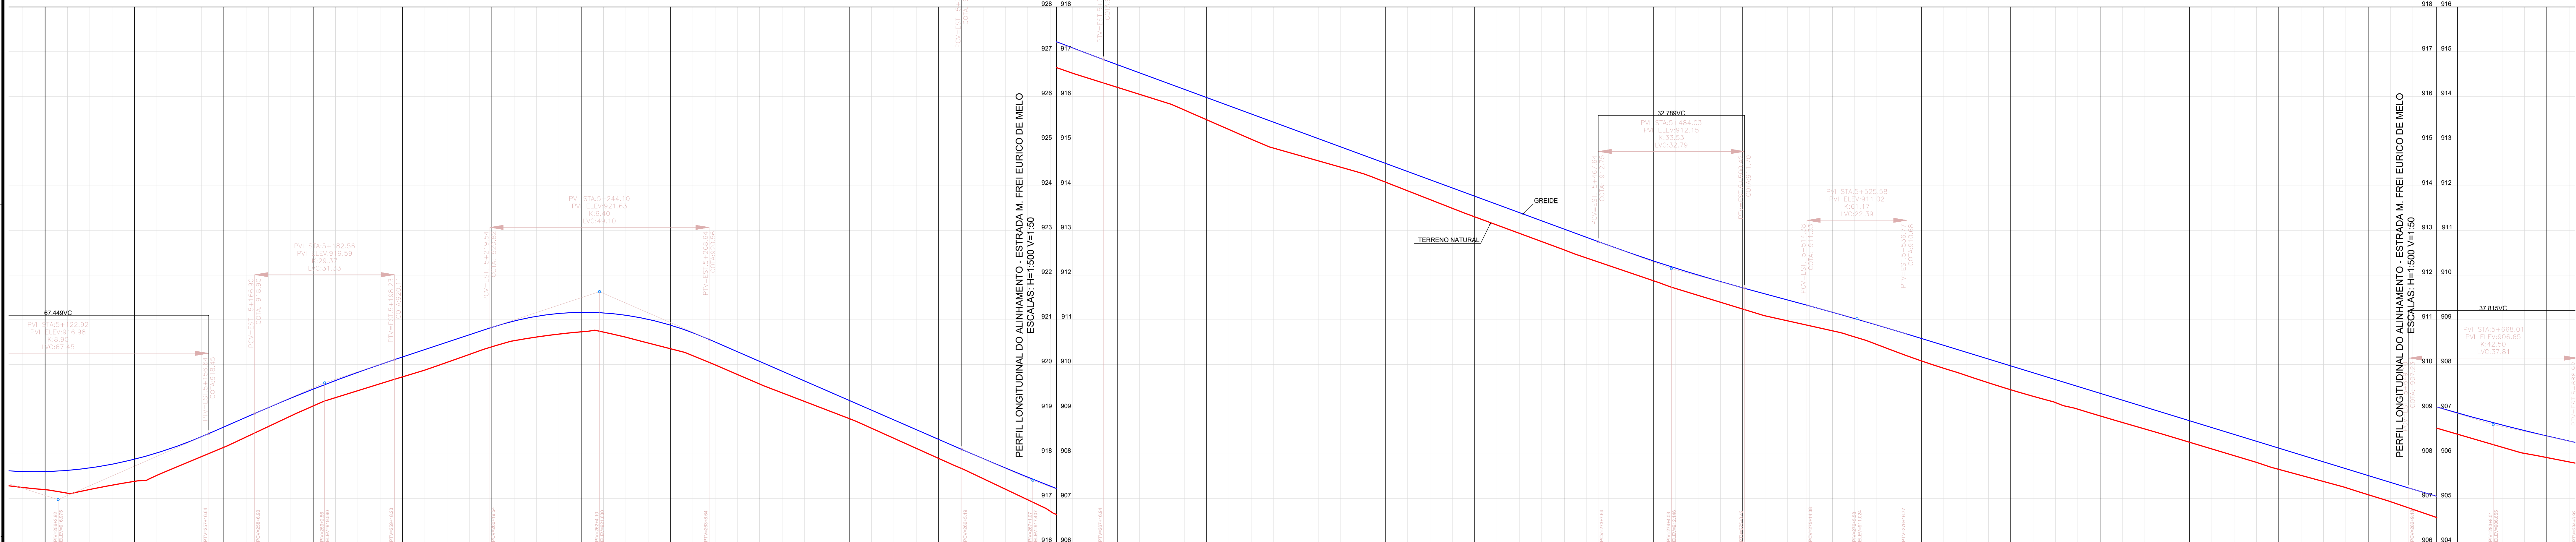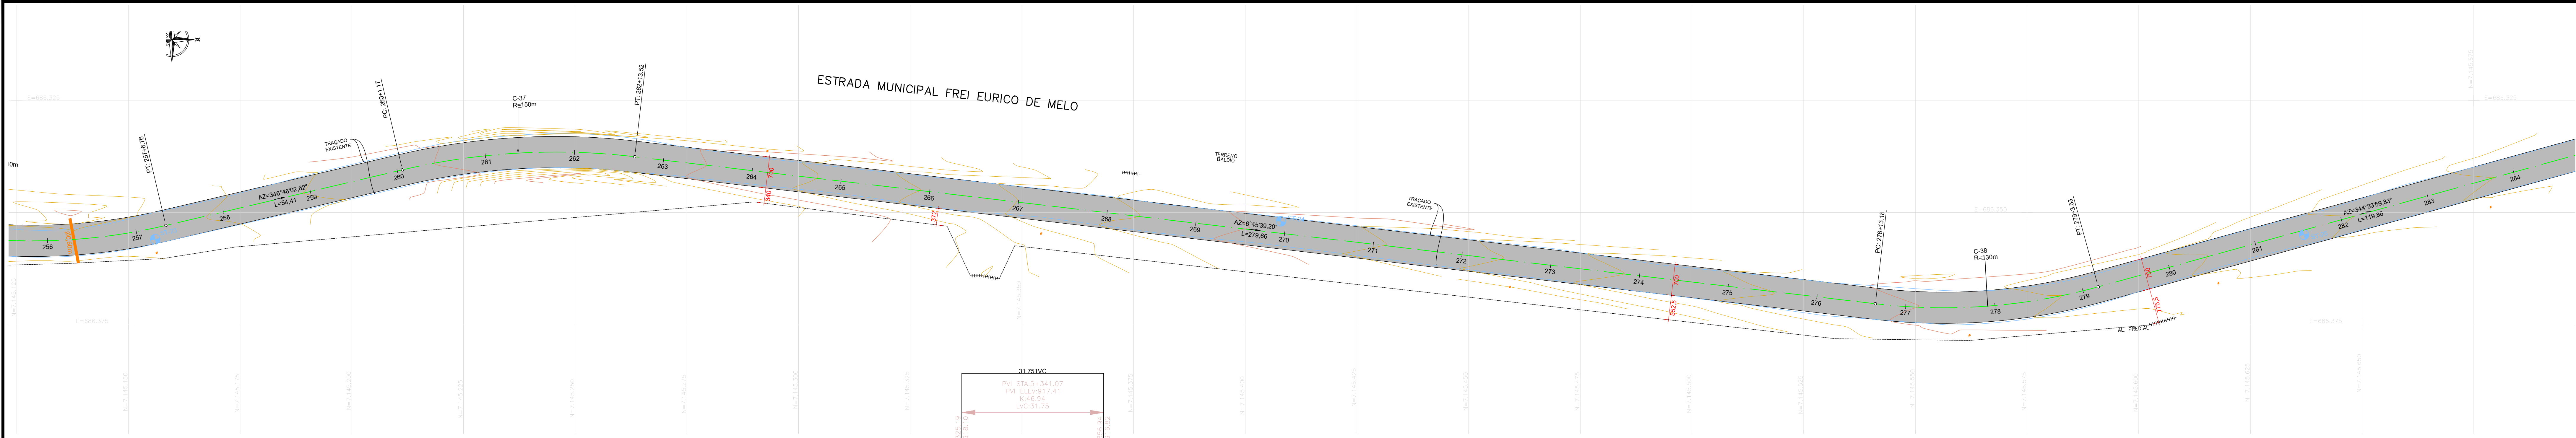

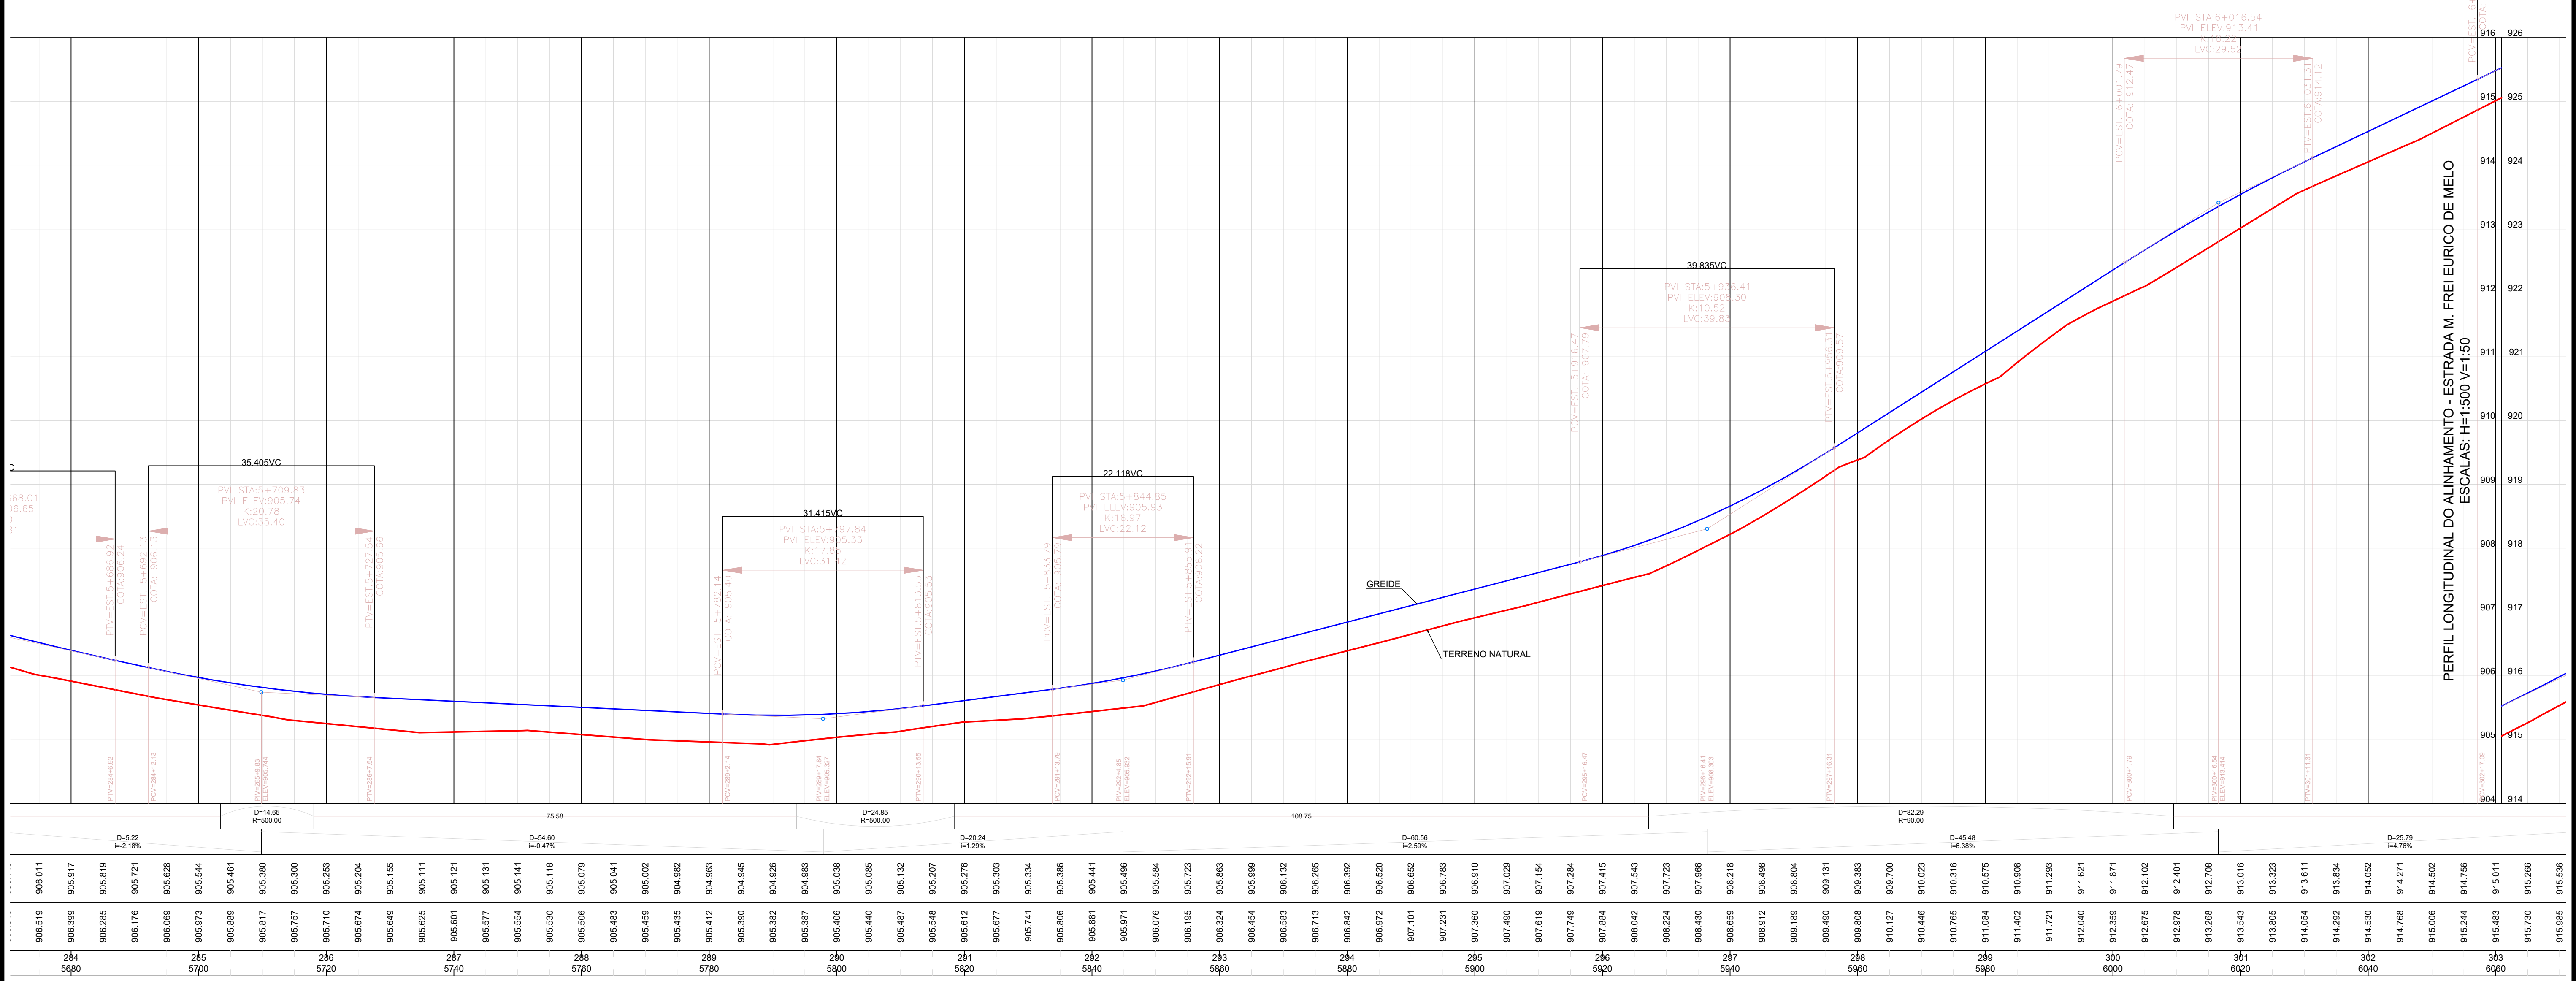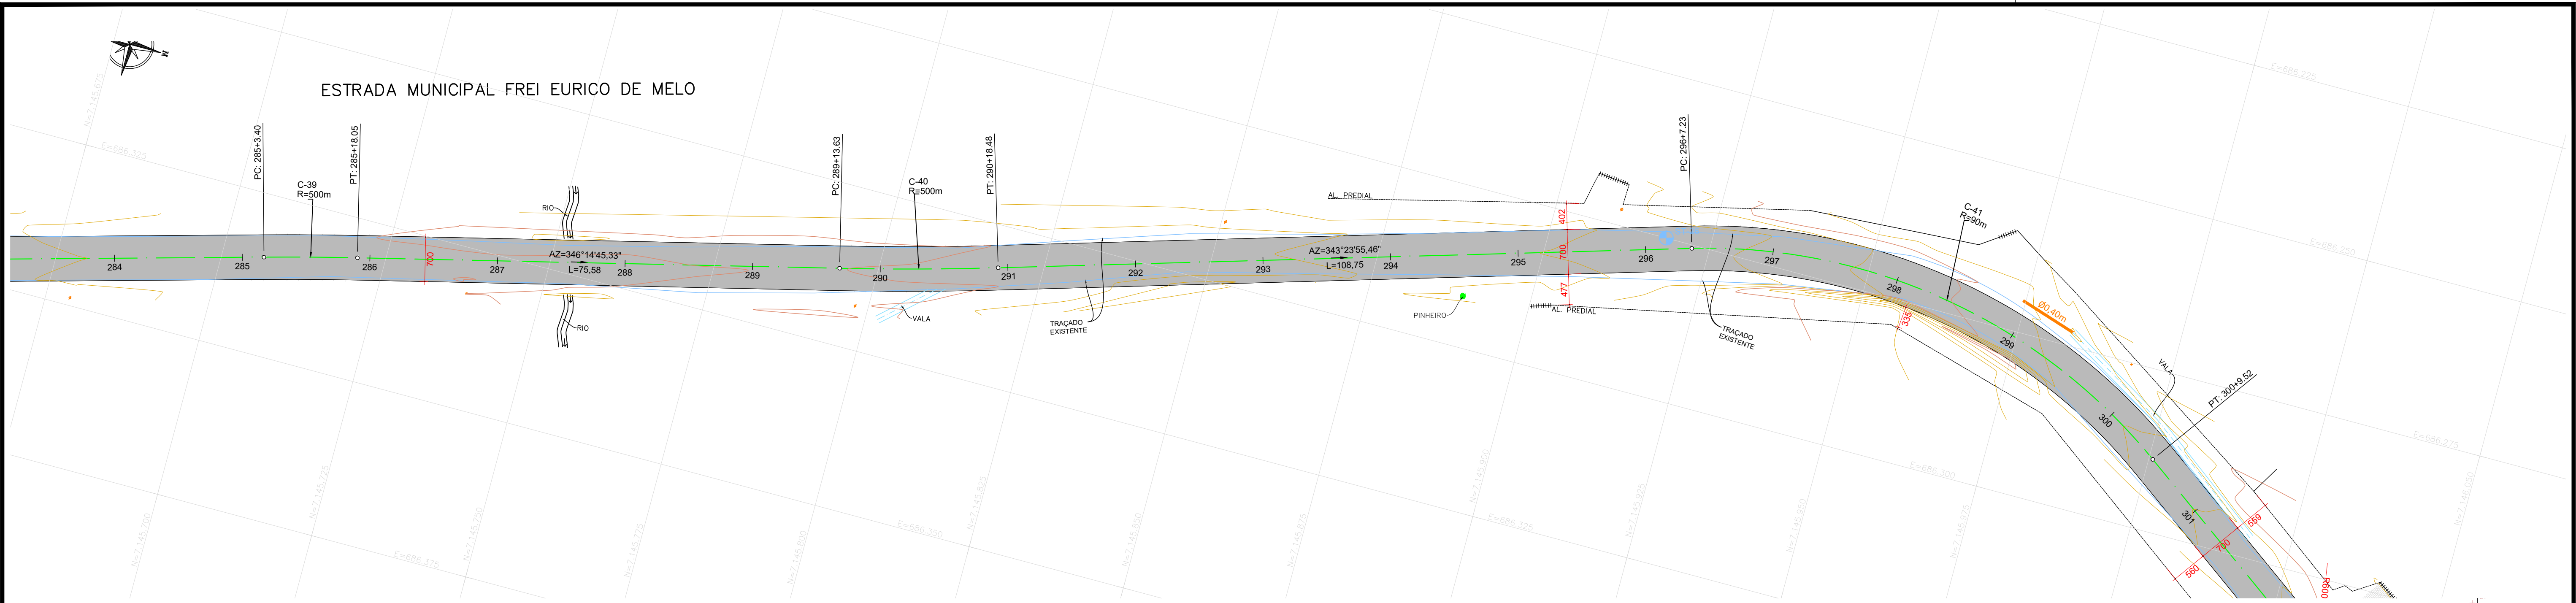

CONVENÇÕES

MURO E TELA	MARCOS TOPOGRÁFICOS	PLACA DE SINALIZAÇÃO	TELEFONE PÚBLICO
MURO	LIXEIRA	RIOS/CURSOS D'ÁGUA	POSTES EXISTENTE
CERCA	CAIXA DE TELEFONE	ALAGADO	POSTES A RELOCAR
GRADE	CAIXA ELÉTRICA SUBTERRÂNEA	PONTO DE ÔNIBUS	POSTES RELOCADOS
CERCA A SER REMOVIDA	CAIXA DE CAPTAÇÃO EXISTENTE	REMOÇÃO DE PAVIMENTO EXISTENTE	ÁRVORES
TAPUME DE MADEIRA	CAIXA DE CAPTAÇÃO A SER RETIRADA	PAVIMENTAÇÃO EXISTENTE	VALA/CORREGO
TRAÇADO EXISTENTE	POÇO DE VISITA SANEPAR	PAVIMENTAÇÃO NOVA PROJETADA	MEIO-FIO A REMOVER
EXEIO PROJETADO	ENTRADA RESIDENCIAL	CICLOVIA PROJETADA	MEIO-FIO DE SARJETA
FAIXA DE DOMÍNIO ATUAL	ENTRADA COMERCIAL	CICLOVIA EXISTENTE	MEIO-FIO REBAIXADO
FAIXA DE DOMÍNIO FUTURA	TUBO EXISTENTE	CANTEIRO PROJETADO	MEIO-FIO EXISTENTE
CURVAS MESTRAS	BUEIRO	CAÇADA PROJETADA	MEIO-FIO RETO
CURVAS AUXILIARES		CAÇADA EXISTENTE	PAVIMENTAÇÃO PREVISTA
SONDAGEM A TRADO		RAMPA DE ACESSO PNE	

QUADRO QUANTITATIVO

ÁREA A SER PAVIMENTADA	82.593,20 m²
ÁREA A SER REGULARIZADA	94.267,67 m²
EXTENSÃO TOTAL DA RUA	11.617,62 m
LARGURA	7,00 m
PLACA DE OBRA	1,00 ud
POSTES A SEREM RELOCADOS	14,00 ud
REMOÇÃO E RECOLOCAÇÃO DE CERCA	220,50 m

NOTAS

1. CONFERIR AS MEDIDAS IN-LOCO.

0	EMISSION DO PROJETO	AGO/2025	A.R.O.	A.R.O.
REV.	MODIFICAÇÃO	DATA	VERIF.	APROV.

TIJUCAS DO SUL
PREFEITURA MUNICIPAL

OBRA: **PAVIMENTAÇÃO URBANA :: ESTRADA MUNICIPAL FREI EURICO DE MELO**

PROPRIETÁRIO: **PREFEITURA MUNICIPAL DE TIJUCAS DO SUL**
CNPJ: 16.105.584/0001-21

AUTOR DO PROJETO: **ADAILTON ROGÉRIO DE OLIVEIRA**
ENGENHEIRO CIVIL - CREA PR 68.917/D

PRANCHA: **PROJETO GEOMÉTRICO PLANTA E PERFIL LONGITUDINAL**

SEQUÊNCIA: **12/25**



REVISÃO: **00**

ARQUIVO: **1609-ESTRADA_MUNICIPAL_FREI_EURICO_MELO-GEOM-PR-REV-00.dwg**



DESENHO: **K.K.**

DATA: **AGOSTO/2025**

ESCALA: **1:500**

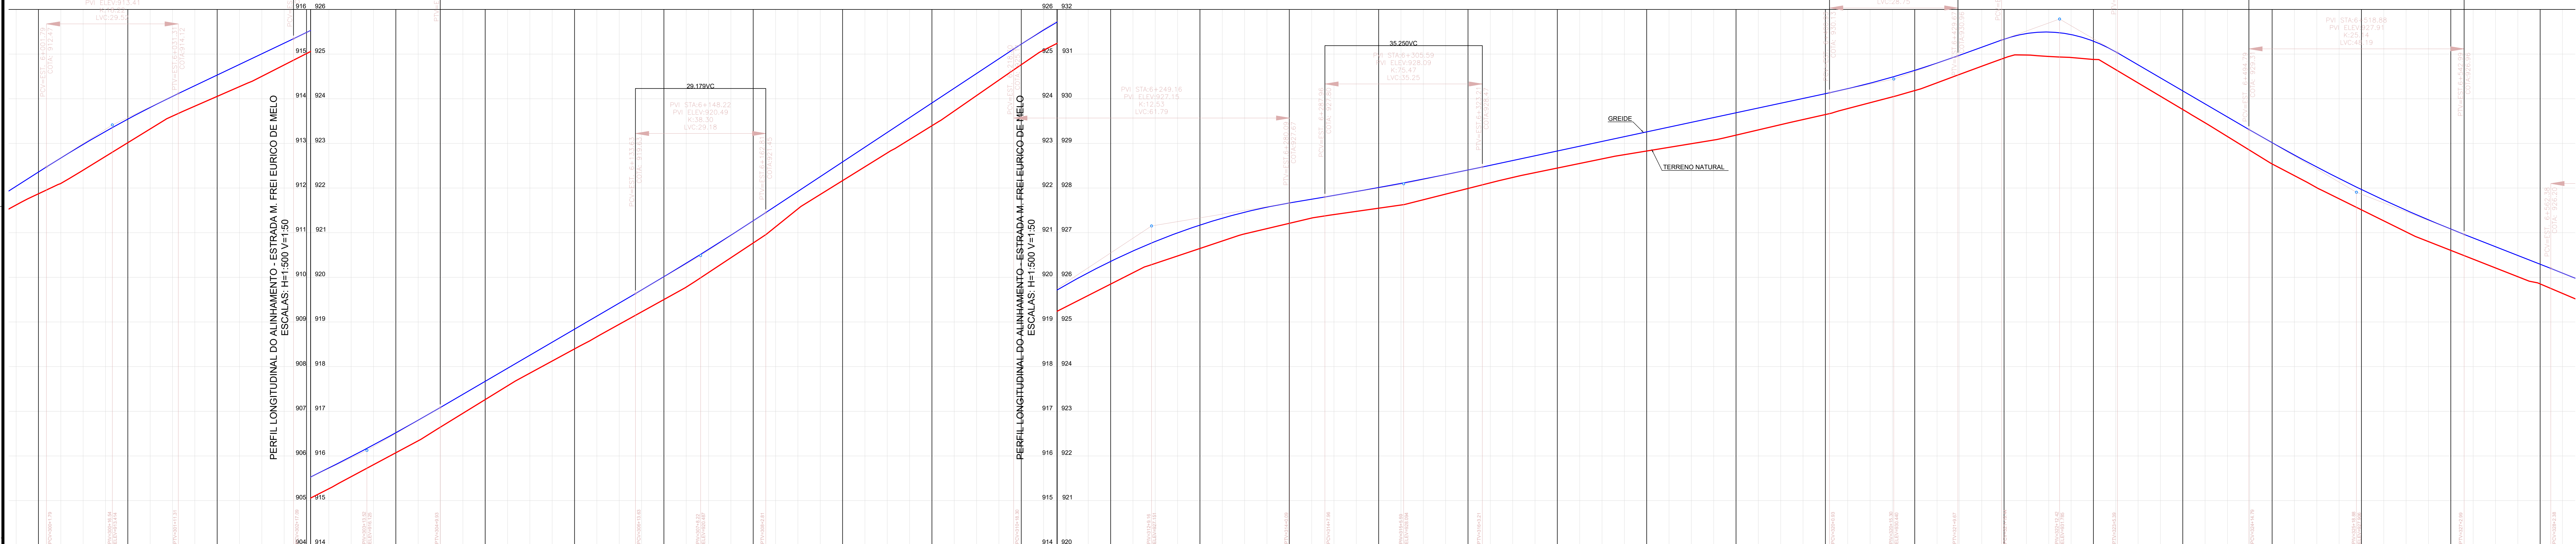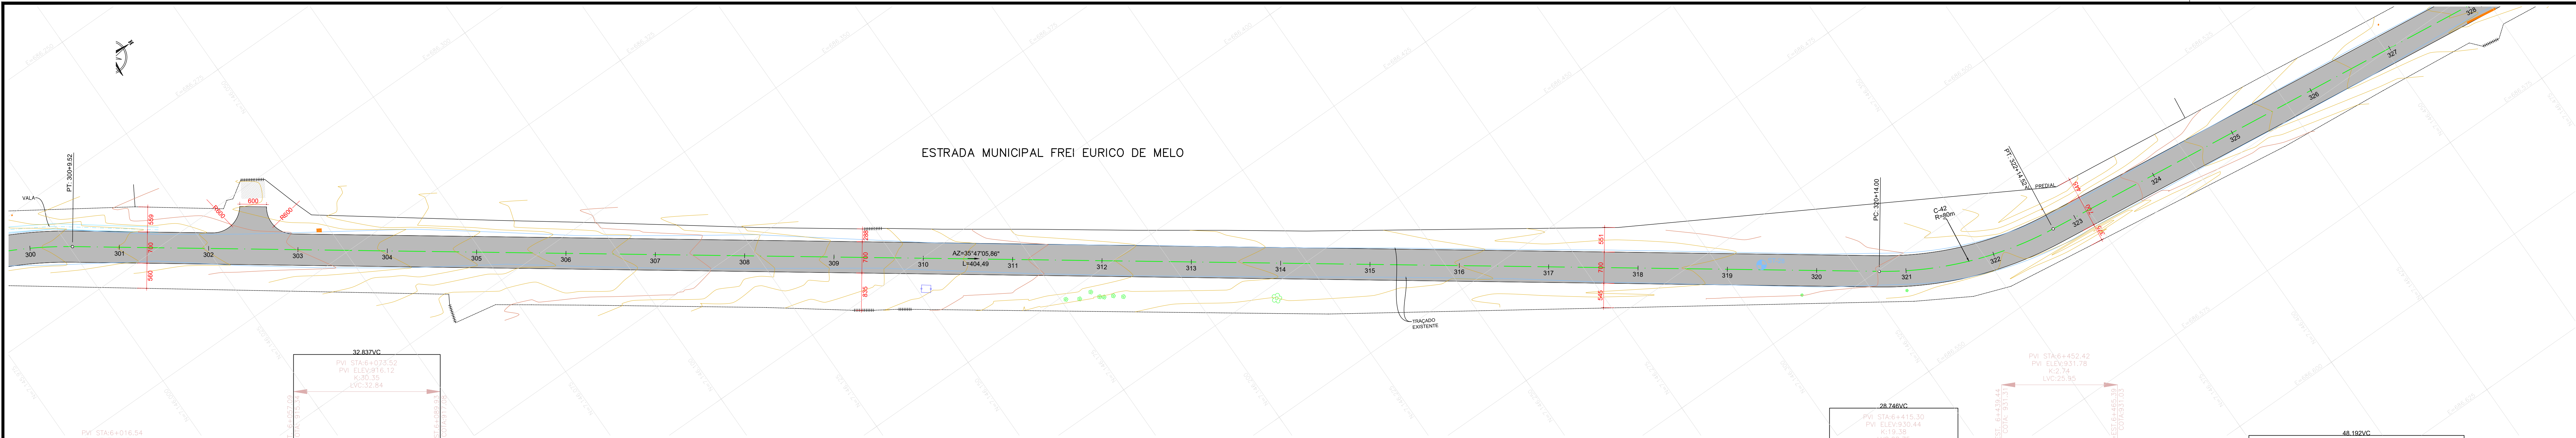

911.821	912.540	912.559	912.675	912.769	912.798	913.343	913.353	913.353	913.811	913.834	914.052	914.271	914.502	914.756	915.244	915.483	915.611	915.720	915.266	915.536	915.584	916.072	916.340	916.647	916.647	916.655	917.279	917.071	917.253	917.583	917.570	918.554	918.548	918.547	918.539	919.131	919.423	918.848	919.225	919.315	920.012	920.316	920.626	920.943	921.266	921.595	921.925	922.255	922.585	922.915	923.245	923.575	923.905	924.235	924.565	924.895	925.224	925.538	925.831	926.104	926.357	926.591	926.804	926.986	927.171	927.325	927.458	927.572	927.666	927.750	927.834	927.908	928.000	928.083	928.157	928.227	928.293	928.345	928.385	928.448	928.550	928.653	928.747	928.829	928.911	928.983	929.075	929.164	929.202	929.302	929.419	929.553	929.686	929.770	929.811	929.842	929.883	929.913	929.937	929.955	929.977	930.047	930.053	930.080	930.051	930.353	930.056	930.056	930.175	930.758	929.460	929.154	928.846	928.539	928.277	928.038	927.759	927.512	927.264	927.017	926.801	926.604	926.408	926.211	926.014	925.852	925.640	
300	6000					301	6020				302	6040				303	6060				304	6080				305	6100				306	6120				307	6140				308	6160				309	6180				310	6200				311	6220				312	6240				313	6260				314	6280				315	6300				316	6320				317	6340				318	6360				319	6380				320	6400				321	6420				322	6440				323	6460				324	6480				325	6500				326	6520				327	6540				328	6560				329	6580				330	6600				331	6620				332	6640				333	

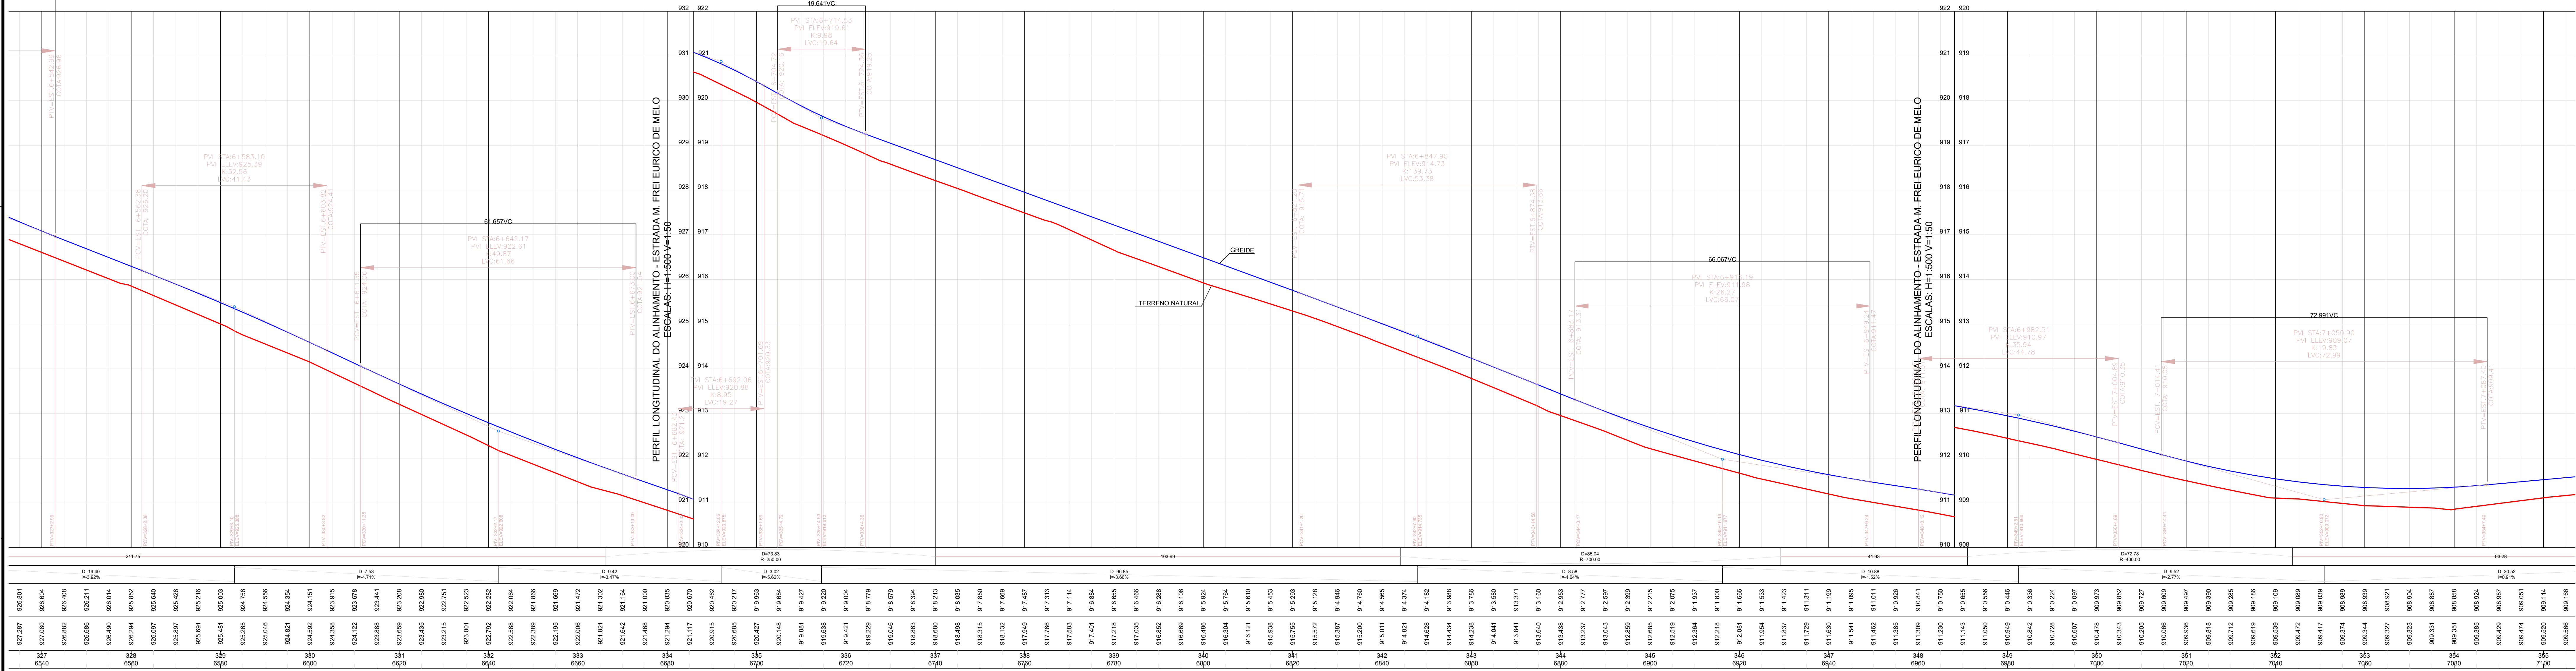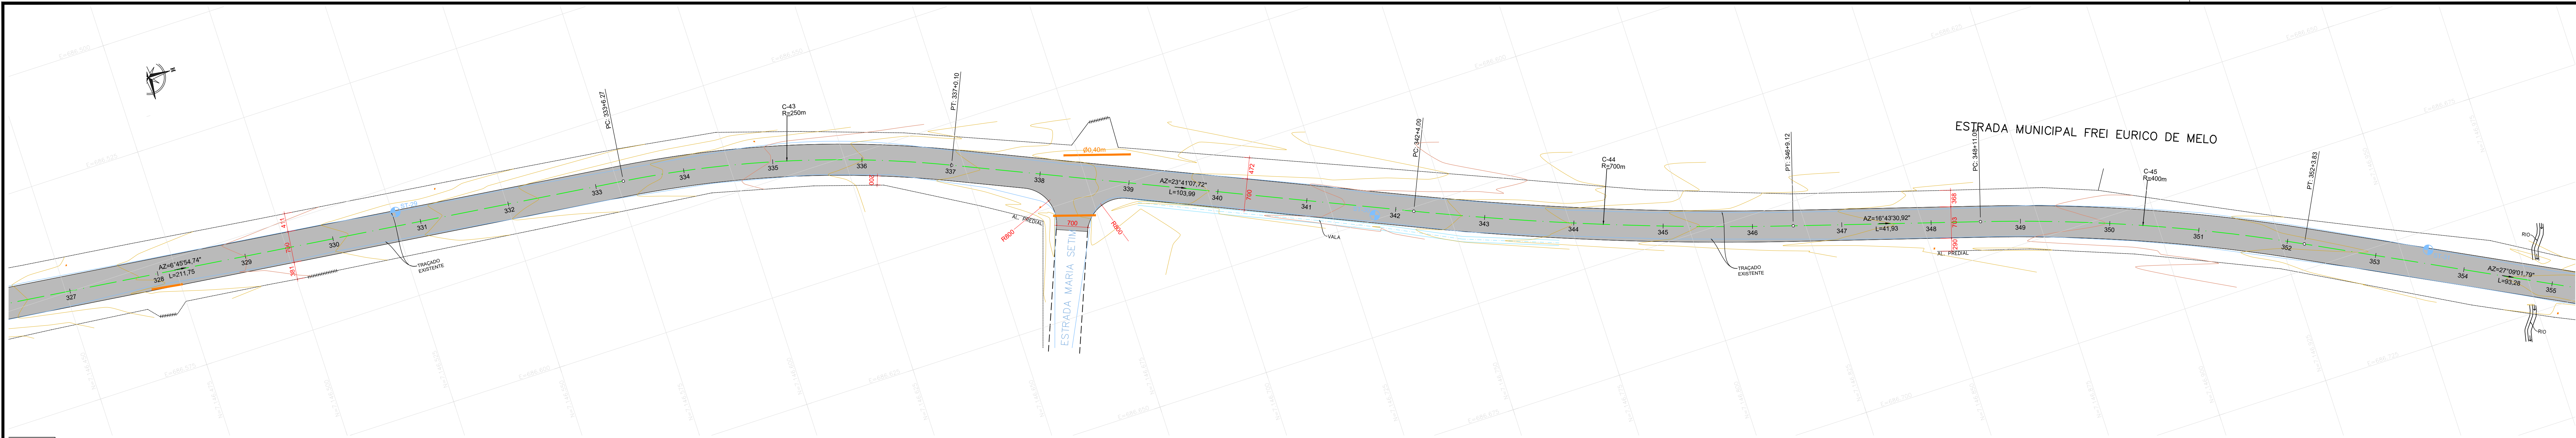

CONVENÇÕES			
	MURO E TELA		MARCOS TOPOGRÁFICOS
	MURO		LIXEIRA
	CERCA		CAIXA DE TELEFONE
	GRIETE		CAIXA ELÉTRICA SUBTERRÂNEA
	CERCA A SER REMOVIDA		CAIXA DE CAPTAÇÃO EXISTENTE
	TAPUME DE MADEIRA		CAIXA DE CAPTAÇÃO A SER RETIRADA
	TRAÇADO EXISTENTE		POÇO DE VISITA SANEPAR
	EIXO PROJETADO		RN
	FAIXA DE DOMÍNIO ATUAL		ENTRADA RESIDÊNCIA
	FAIXA DE DOMÍNIO FUTURA		ENTRADA COMERCIAL
	CURVAS MESTRAS		TUBO EXISTENTE
	CURVAS AUXILIARES		BUEIRO
	SONDAGEM A TRADO		PLACA DE SINALIZAÇÃO
			RIOS/CURSOS D'ÁGUA
			ALAGADO
			PONTO DE ÔNIBUS
			REMOÇÃO DE PAVIMENTO EXISTENTE
			POSTERIOR PAVIMENTAÇÃO NOVA
			PAVIMENTAÇÃO EXISTENTE
			PAVIMENTAÇÃO NOVA PROJETADA
			CICLOVIA PROJETADA
			CICLOVIA EXISTENTE
			CANTEIRO PROJETADO
			CALÇADA PROJETADA
			CALÇADA EXISTENTE
			RAMPA DE ACESSO PNE
			TELEFONE PÚBLICO
			POSTES EXISTENTES
			POSTES A SEREM RELOCADOS
			ÁRVORES
			VALA/CORREGO
			MEIO-FIO A REMOVER
			MEIO-FIO DE SARJETA
			MEIO-FIO REBAIXADO
			MEIO-FIO EXISTENTE
			MEIO-FIO RETO
			PAVIMENTAÇÃO PREVISTA

QUADRO QUANTITATIVO	
ÁREA A SER PAVIMENTADA	82.593,20 m ²
ÁREA A SER REGULARIZADA	94.267,67 m ²
EXTENSÃO TOTAL DA RUA	11.617,62 m
LARGURA	7,00 m
PLACA DE OBRA	1,00 ud
POSTES A SEREM RELOCADOS	14,00 ud
REMOÇÃO E RECOLOCAÇÃO DE CERCA	220,50 m

NOTAS			
1. CONFERIR AS MEDIDAS IN-LOCO.			
0	EMIÇÃO DO PROJETO	AGO/2025	A.R.O.
REV.	MODIFICAÇÃO	DATA	VERIF. APROV.

TIJUCAS DO SUL
PREFEITURA MUNICIPAL

ADA
ENGENHARIA E CONSTRUÇÃO LTDA

OBRA: **PAVIMENTAÇÃO URBANA :: ESTRADA MUNICIPAL FREI EURICO DE MELO**

PROPRIETÁRIO: **PREFEITURA MUNICIPAL DE TIJUCAS DO SUL**

AUTOR DO PROJETO: **ADAILTON ROGÉRIO DE OLIVEIRA**

PRONCHIA: **PROJETO GEOMÉTRICO PLANTA E PERFIL LONGITUDINAL**

ASSINATURA: _____

ASSINATURA: _____

SEQUÊNCIA: **14** de 25

REVISÃO: **00**



ARQUIVO: 440-ESTRADA_MUNICIPAL_FREI_EURICO_MELO-000-PR-000.dwg

DESENHO: **K.K.**

DATA: **AGOSTO/2025**

ESCALA: **1:500**

REVISÃO: **00**

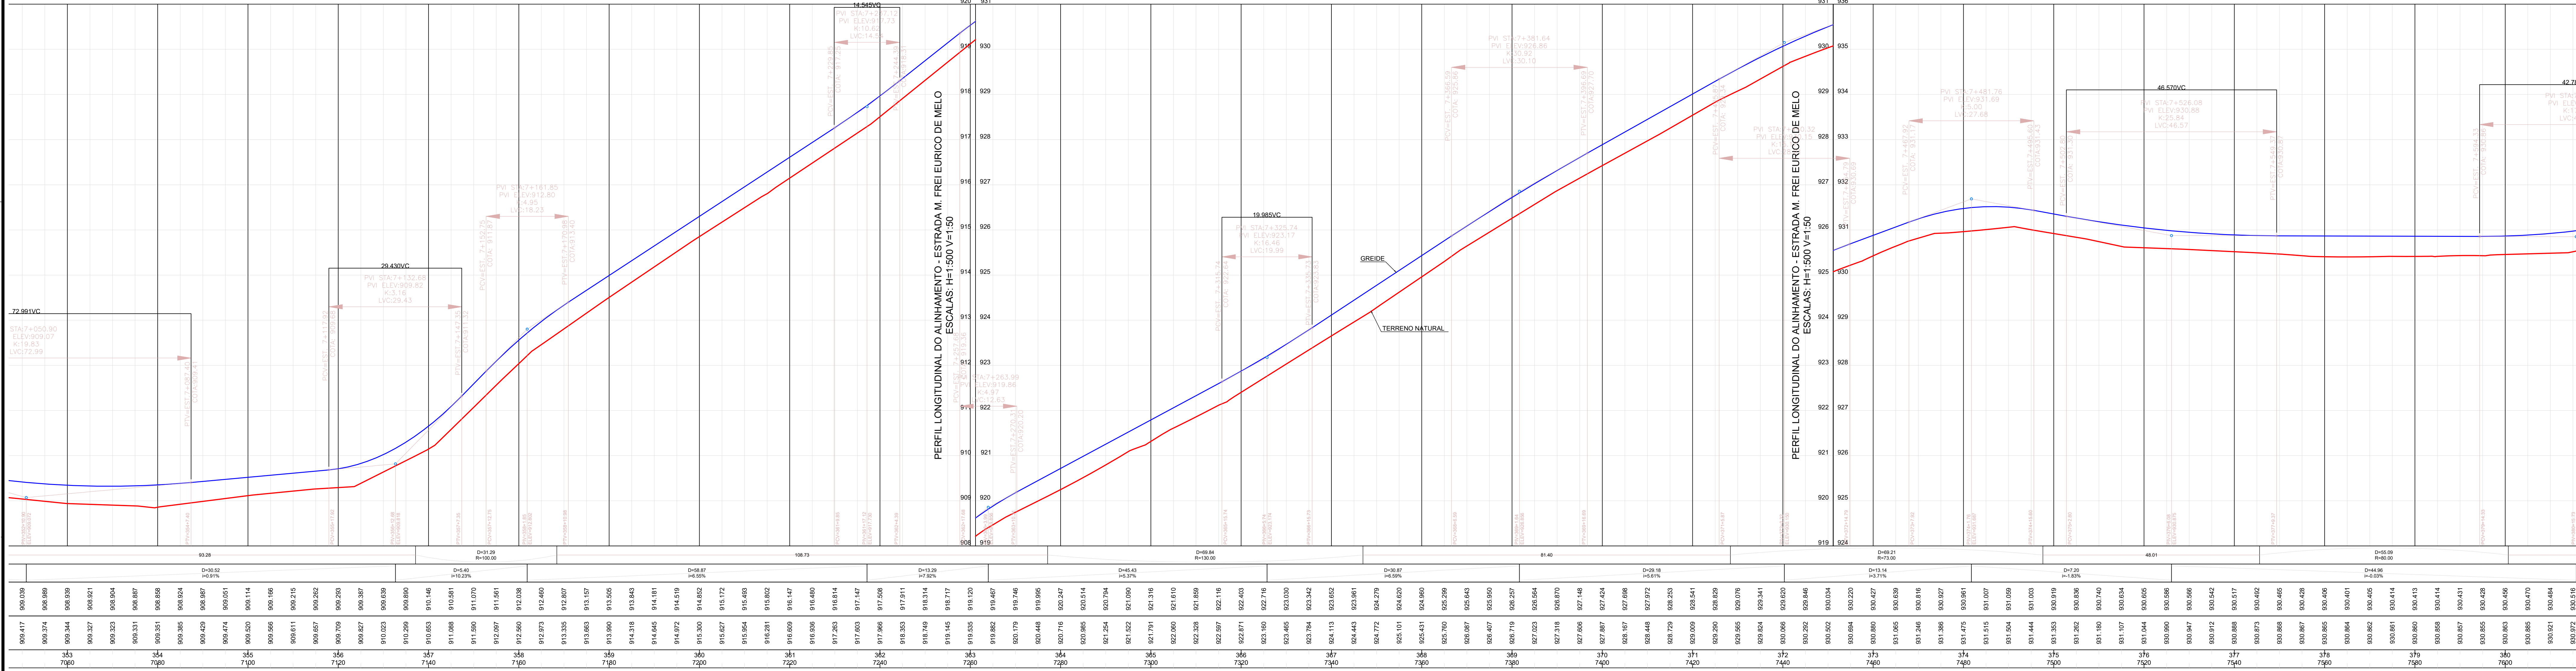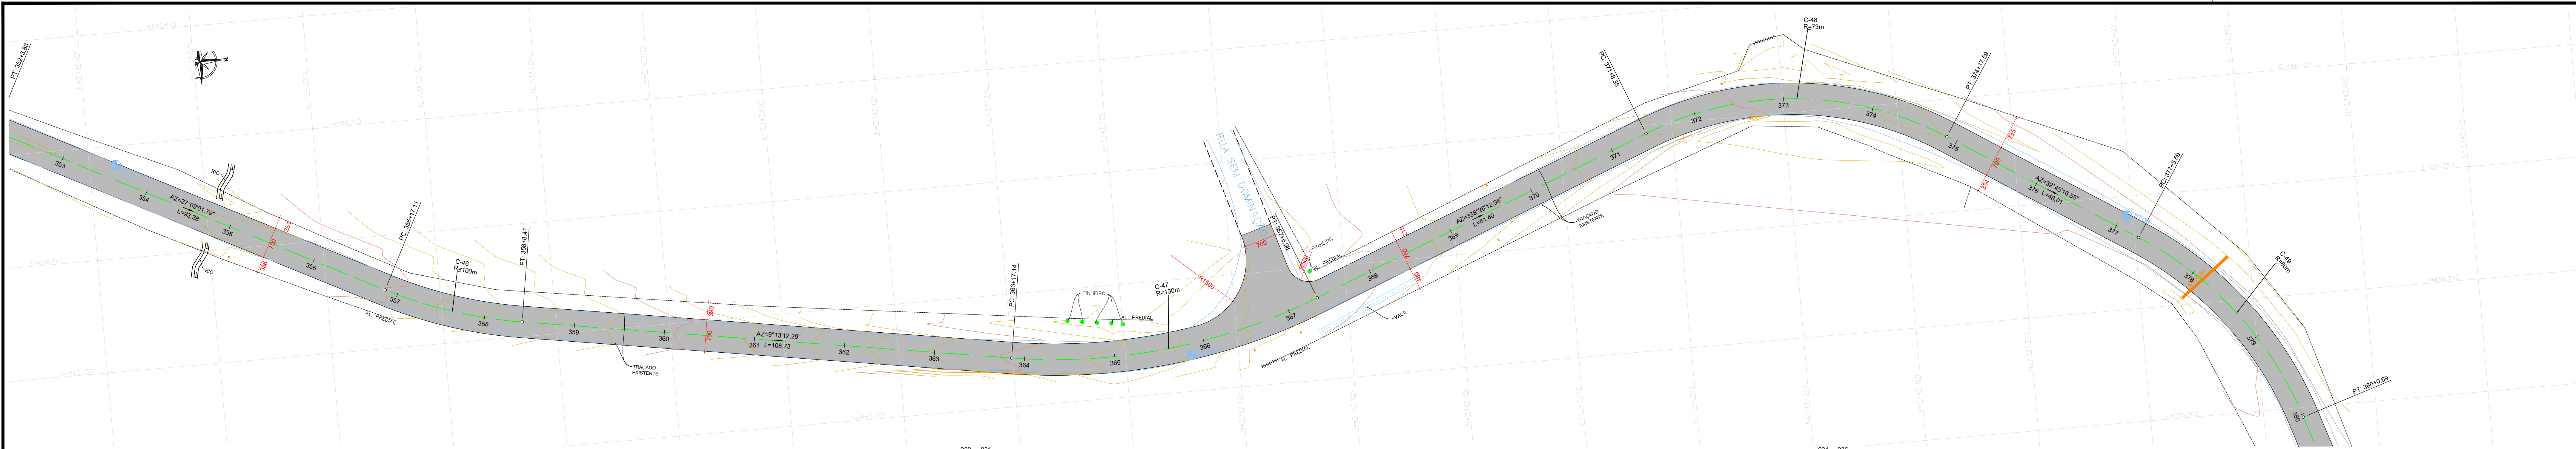

CONVENÇÕES

MURO E TELA	MARCOS TOPOGRÁFICOS	PLACA DE SINALIZAÇÃO	TELEFONE PÚBLICO
MURO	LIXEIRA	RIO/CURSOS D'ÁGUA	POSTES EXISTENTE
CERCA	CAIXA DE TELEFONE	ALAGADO	POSTES A RELOCAR
GRADE	CAIXA ELÉTRICA SUBTERRÂNEA	REMOÇÃO DE PAVIMENTO EXISTENTE	POSTES RELOCADOS
CERCA A SER REMOVIDA	CAIXA DE CAPTAÇÃO EXISTENTE	PAVIMENTAÇÃO NOVA PROJETADA	ÁRVORES
TAPUME DE MADEIRA	CAIXA DE CAPTAÇÃO A SER RETIRADA	PAVIMENTAÇÃO EXISTENTE	VALA/CORREGO
TRAÇADO EXISTENTE	POÇO DE VISITA SANEPAR	CICLOVIA PROJETADA	MEIO-FIO A REMOVER
EIXO PROJETADO	RN	CICLOVIA EXISTENTE	MEIO-FIO DE SARIETA
FAIXA DE DOMÍNIO ATUAL	ENTRADA RESIDENCIAL	CANTEIRO PROJETADO	MEIO-FIO REBAIXADO
FAIXA DE DOMÍNIO FUTURA	ENTRADA COMERCIAL	CALÇADA PROJETADA	MEIO-FIO EXISTENTE
CURVAS MESTRAS	TUBO EXISTENTE	CALÇADA EXISTENTE	MEIO-FIO RETO
CURVAS AUXILIARES	BUEIRO	RAMPA DE ACESSO PNE	PAVIMENTAÇÃO PREVISTA
SONDAGEM A TRADO			

QUADRO QUANTITATIVO	
ÁREA A SER PAVIMENTADA	82.593,20 m ²
ÁREA A SER REGULARIZADA	94.267,67 m ²
EXTENSÃO TOTAL DA RUA	11.617,62 m
LARGURA	7,00 m
PLACA DE OBRA	1,00 ud
POSTES A SEREM RELOCADOS	14,00 ud
REMOÇÃO E RECOLOCAÇÃO DE CERCA	220,50 m

NOTAS

1. CONFERIR AS MEDIDAS IN-LOCO.

0	EMISSION DO PROJETO	AGO/2025	A.R.O.	A.R.O.
REV.	MODIFICAÇÃO	DATA	VERIF.	APROV.

TIJUCAS DO SUL
PREFEITURA MUNICIPAL

PAVIMENTAÇÃO URBANA :: ESTRADA MUNICIPAL FREI EUROCO DE MELO

PROPRIETÁRIO: **PREFEITURA MUNICIPAL DE TIJUCAS DO SUL**
CHP: 78.105.584/0001-21

AUTOR DO PROJETO: **ADAILTON ROGÉRIO DE OLIVEIRA**
ENGENHEIRO CIVIL - CREA PR 68.917/D

PRANCHAS: **PROJETO GEOMÉTRICO PLANTA E PERFIL LONGITUDINAL**

ARQUIVO: **440-ESTRADA_MUNICIPAL_FREI_EUROCO_MELO-000-PR-000.dwg**

DESENHO: **K.K.**

DATA: **AGOSTO/2025**



ESCALA: **1:500**

REVISÃO: **00**

ASSINATURA: _____



ASSINATURA: _____



SEQUENCIA: **15** de **25**

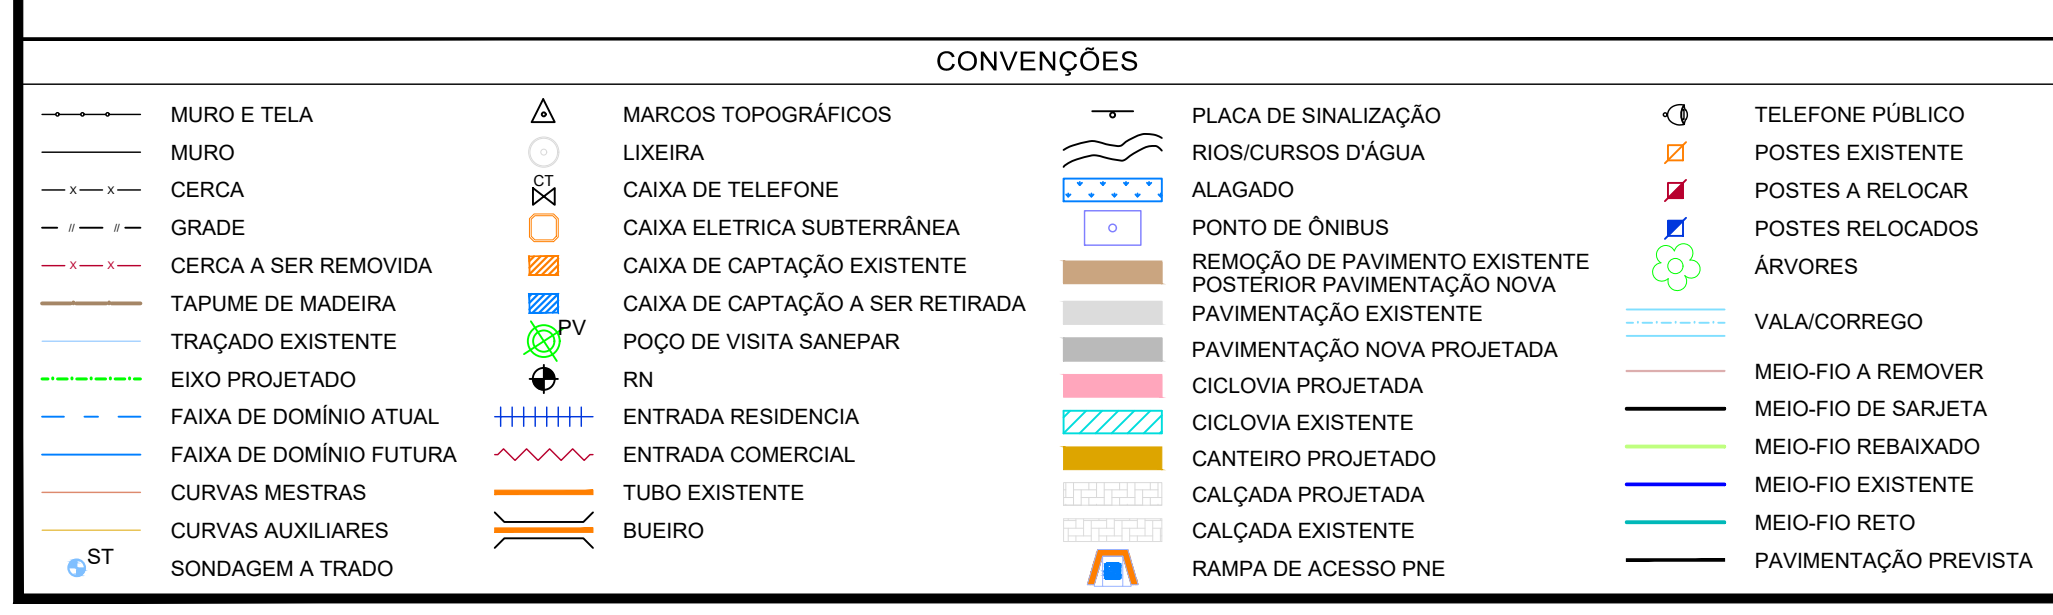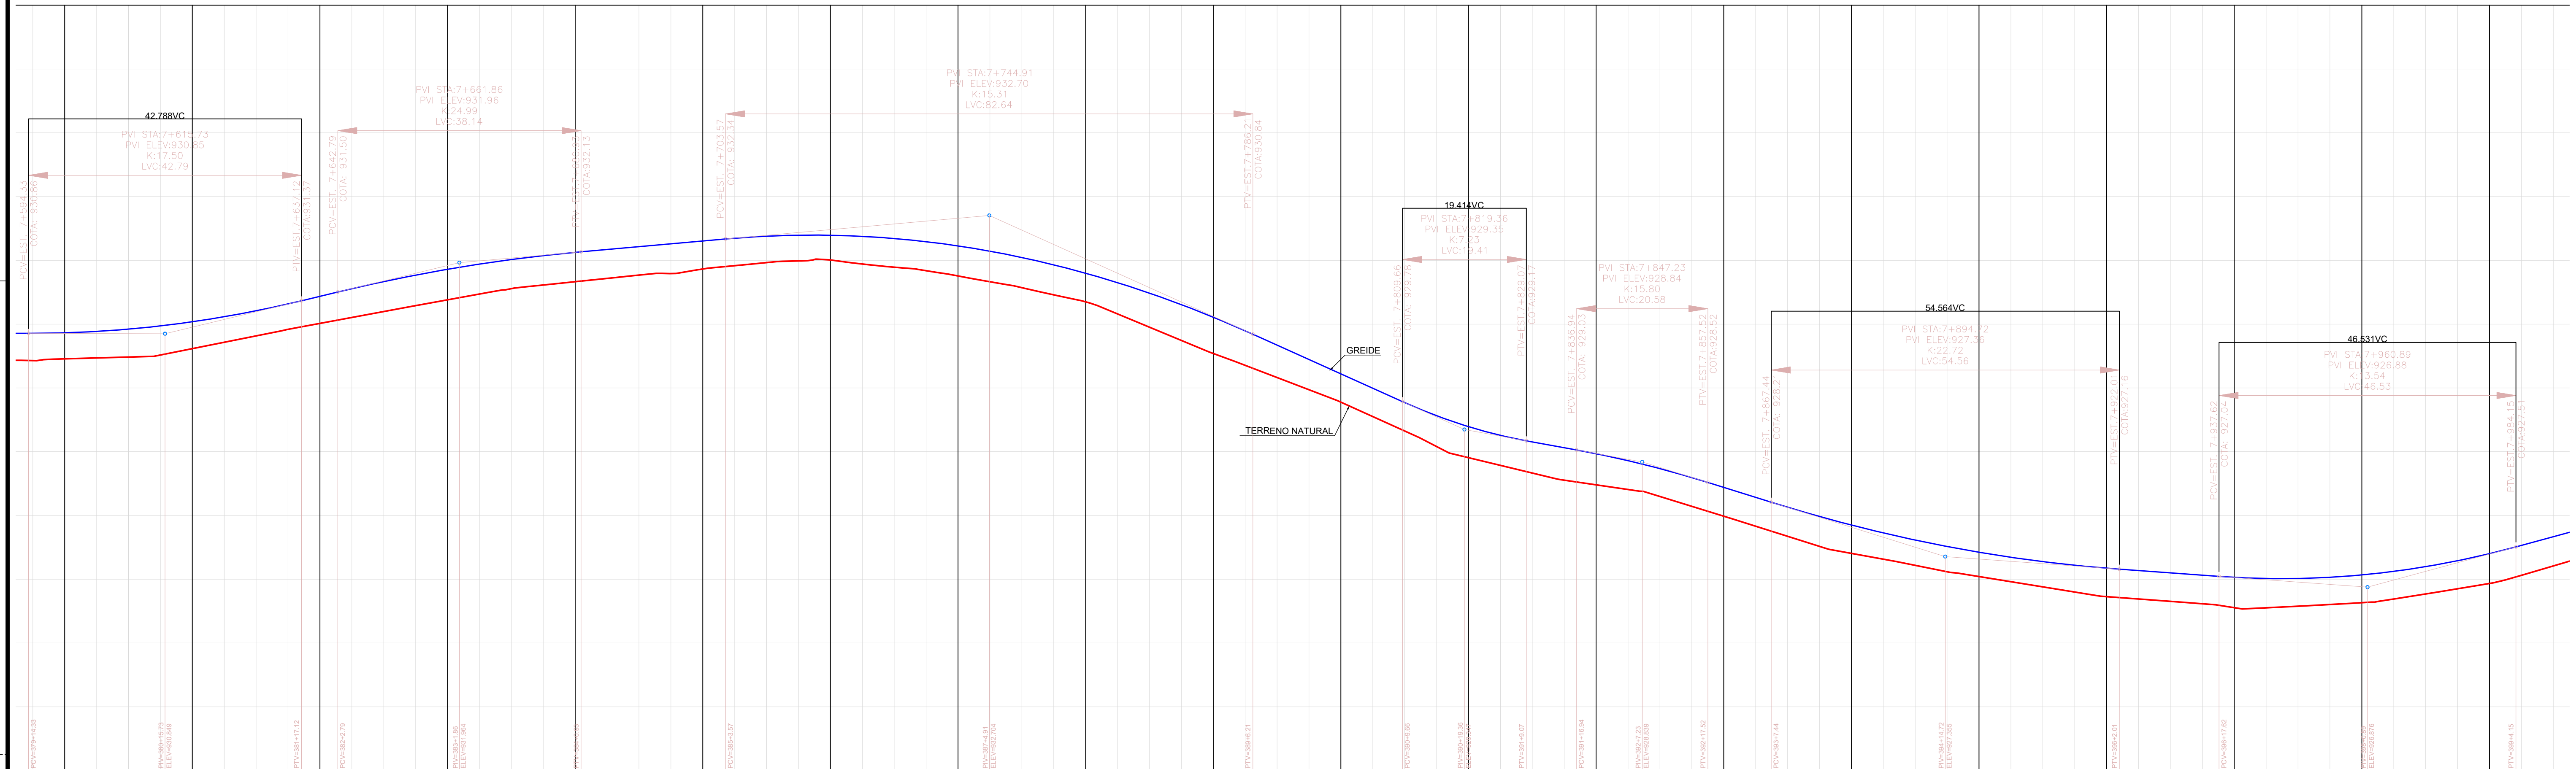

NOTAS				
1.	CONFERIR AS MEDIDAS IN-LOCO.			

		TIJUCAS DO SUL PREFEITURA MUNICIPAL									
	OBRA: PAVIMENTAÇÃO URBANA :: ESTRADA MUNICIPAL FREI EURICO DE MELO										
	PROPRIETÁRIO: PREFEITURA MUNICIPAL DE TIJUCAS DO SUL CNPJ: 76.105.584/0001-21		ASSINATURA: _____								
	AUTOR DO PROJETO: ADAILTON ROGÉRIO DE OLIVEIRA ENGENHEIRO CIVIL - CREA PR 68.917/D ART nº: _____		ASSINATURA: _____								
	PRANCHA: PROJETO GEOMÉTRICO PLANTA E PERFIL LONGITUDINAL			SEQUÊNCIA: 16 ²⁵							
<table border="1" style="width: 100%; border-collapse: collapse;"> <tr> <td style="width: 25%;">ARQUIVO: 1409-ESTRADA MUNICIPAL FREI EURICO MELO-DEDO-PR-R001.dwg</td> <td style="width: 25%;">DESENHO: K.K.</td> <td style="width: 25%;">DATA: AGOSTO/2025</td> <td style="width: 25%;">ESCALA: 1:500</td> </tr> <tr> <td colspan="3"></td> <td style="text-align: right;"> REVISÃO: 00 </td> </tr>

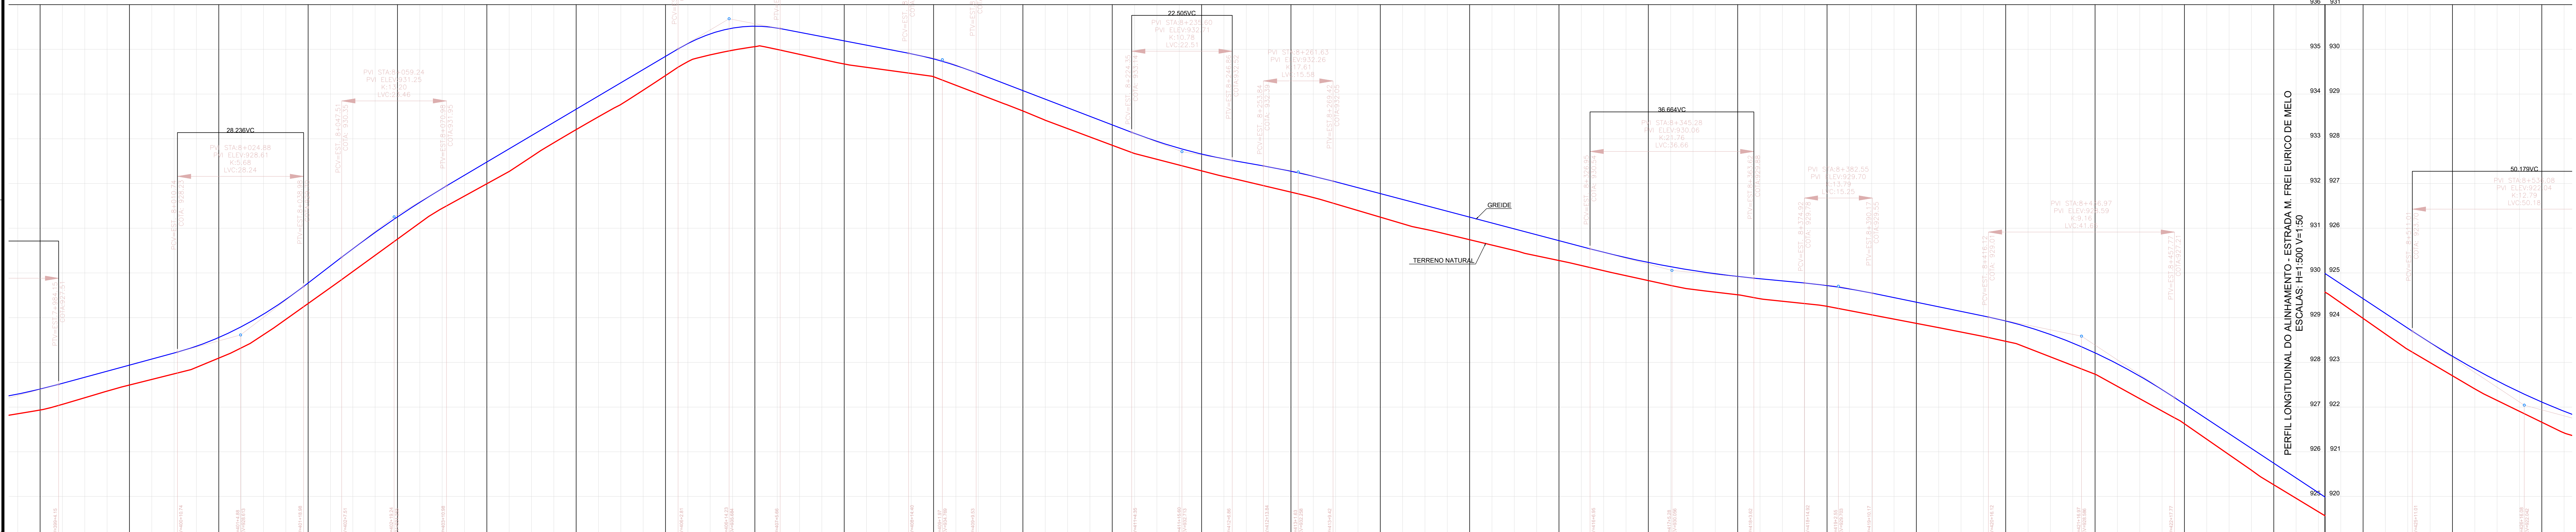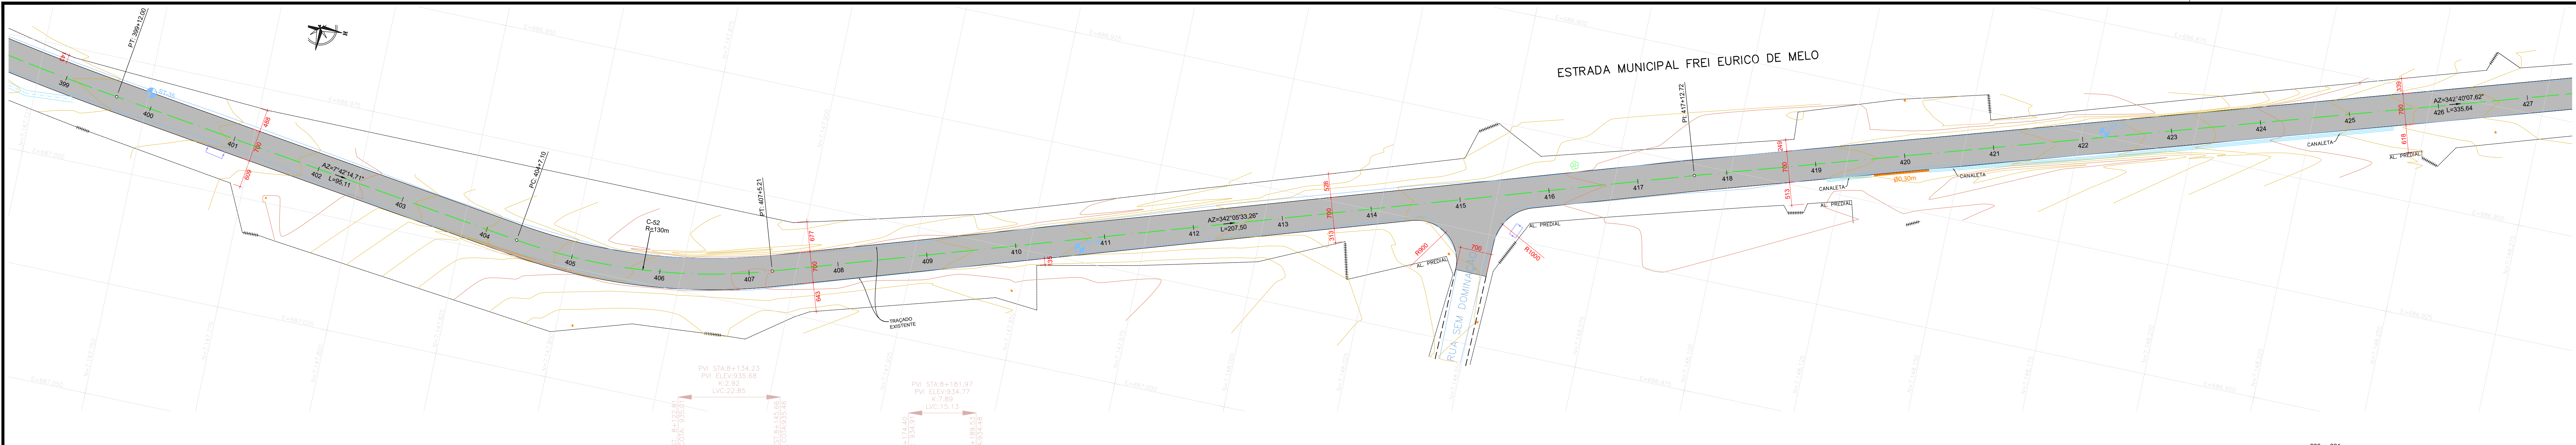

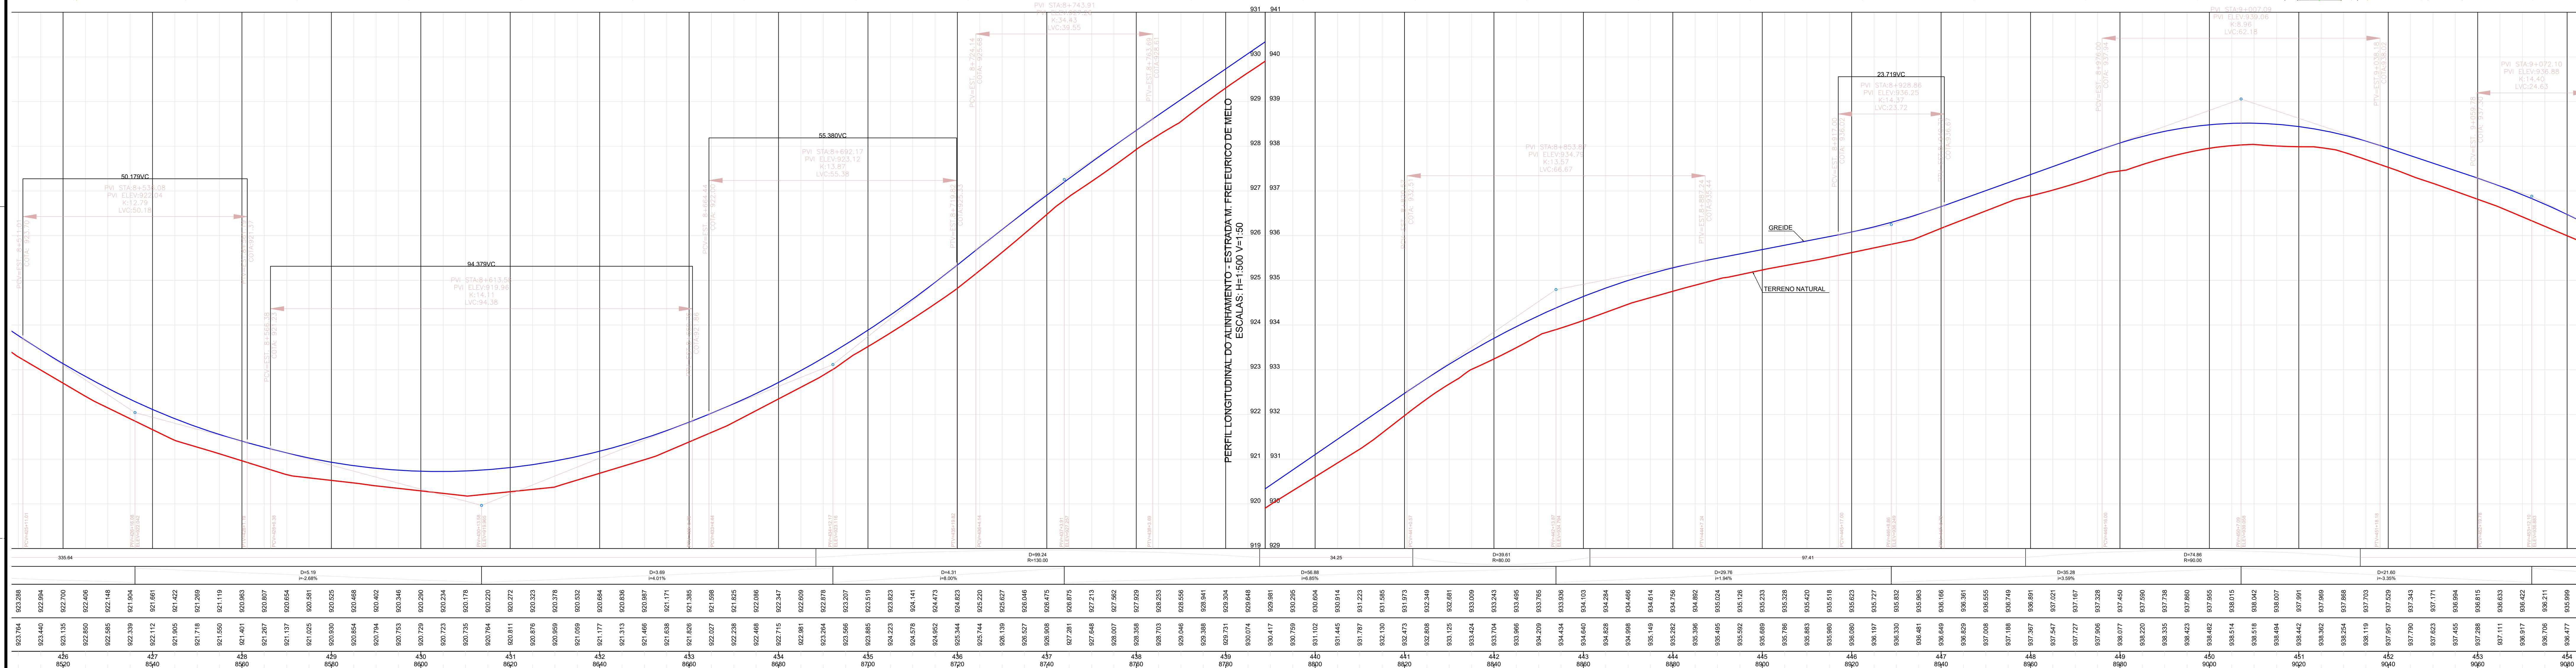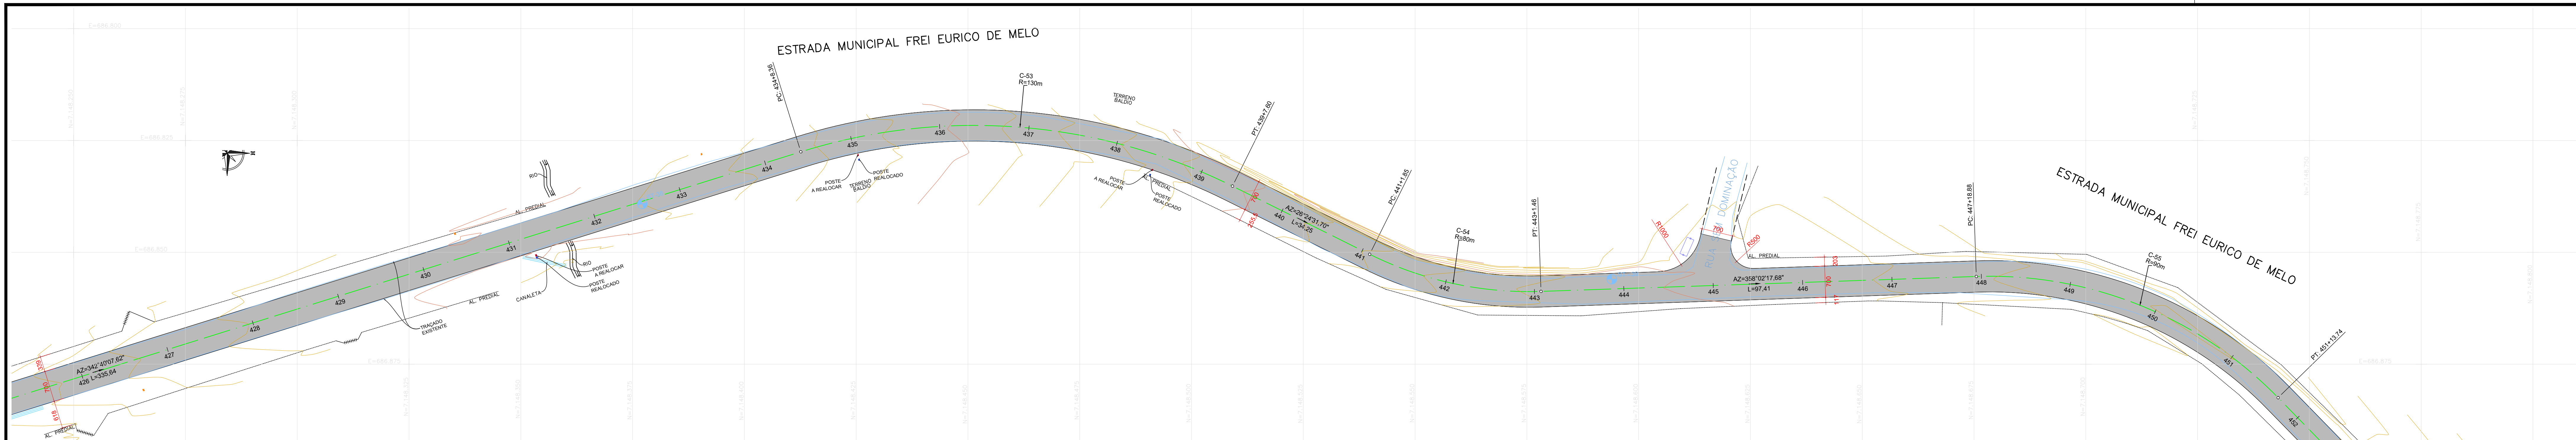


CONVENÇÕES			

ÁREA A SER PAVIMENTADA	82.593,20 m2
ÁREA A SER REGULARIZADA	94.287,67 m2
EXTENSÃO TOTAL DA RUA	11.617,62 m
LARGURA	7,00 m
PLACA DE OBRA	1,00 ud
POSTES A SEREM RELOCADOS	14,00 ud
REMOÇÃO E RECOLOCAÇÃO DE CERCA	220,50 m



NOTAS				
1. CONFERIR AS MEDIDAS IN-LOCO.				
0	EMISSÃO DO PROJETO	AGO/2025	A.R.O.	A.R.O.
REV.	MODIFICAÇÃO	DATA	VERIF.	APPROV.

	TIJUCAS DO SUL PREFEITURA MUNICIPAL		
	PAVIMENTAÇÃO URBANA :: ESTRADA MUNICIPAL FREI EURICO DE MELO		
	PROPRIETÁRIO: PREFEITURA MUNICIPAL DE TIJUCAS DO SUL CNPJ: 76.105.584/0001-21	ASSINATURA:	
	AUTOR DO PROJETO: ADAILTON ROGÉRIO DE OLIVEIRA ENGENHEIRO CIVIL - CREA PR 68.917/D ART nº.	ASSINATURA:	
	PRANCHAS: PROJETO GEOMÉTRICO PLANTA E PERFIL LONGITUDINAL		SEQUÊNCIA: 18 25
ARQUIVO: H48-ESTRADA_MUNICIPAL_FREI_EURICO_MELO_CDD-PR-REG-2024	DISENHO: K.K.	DATA: AGOSTO/2025	ESCALA: 1:500
		REVISÃO: 00	


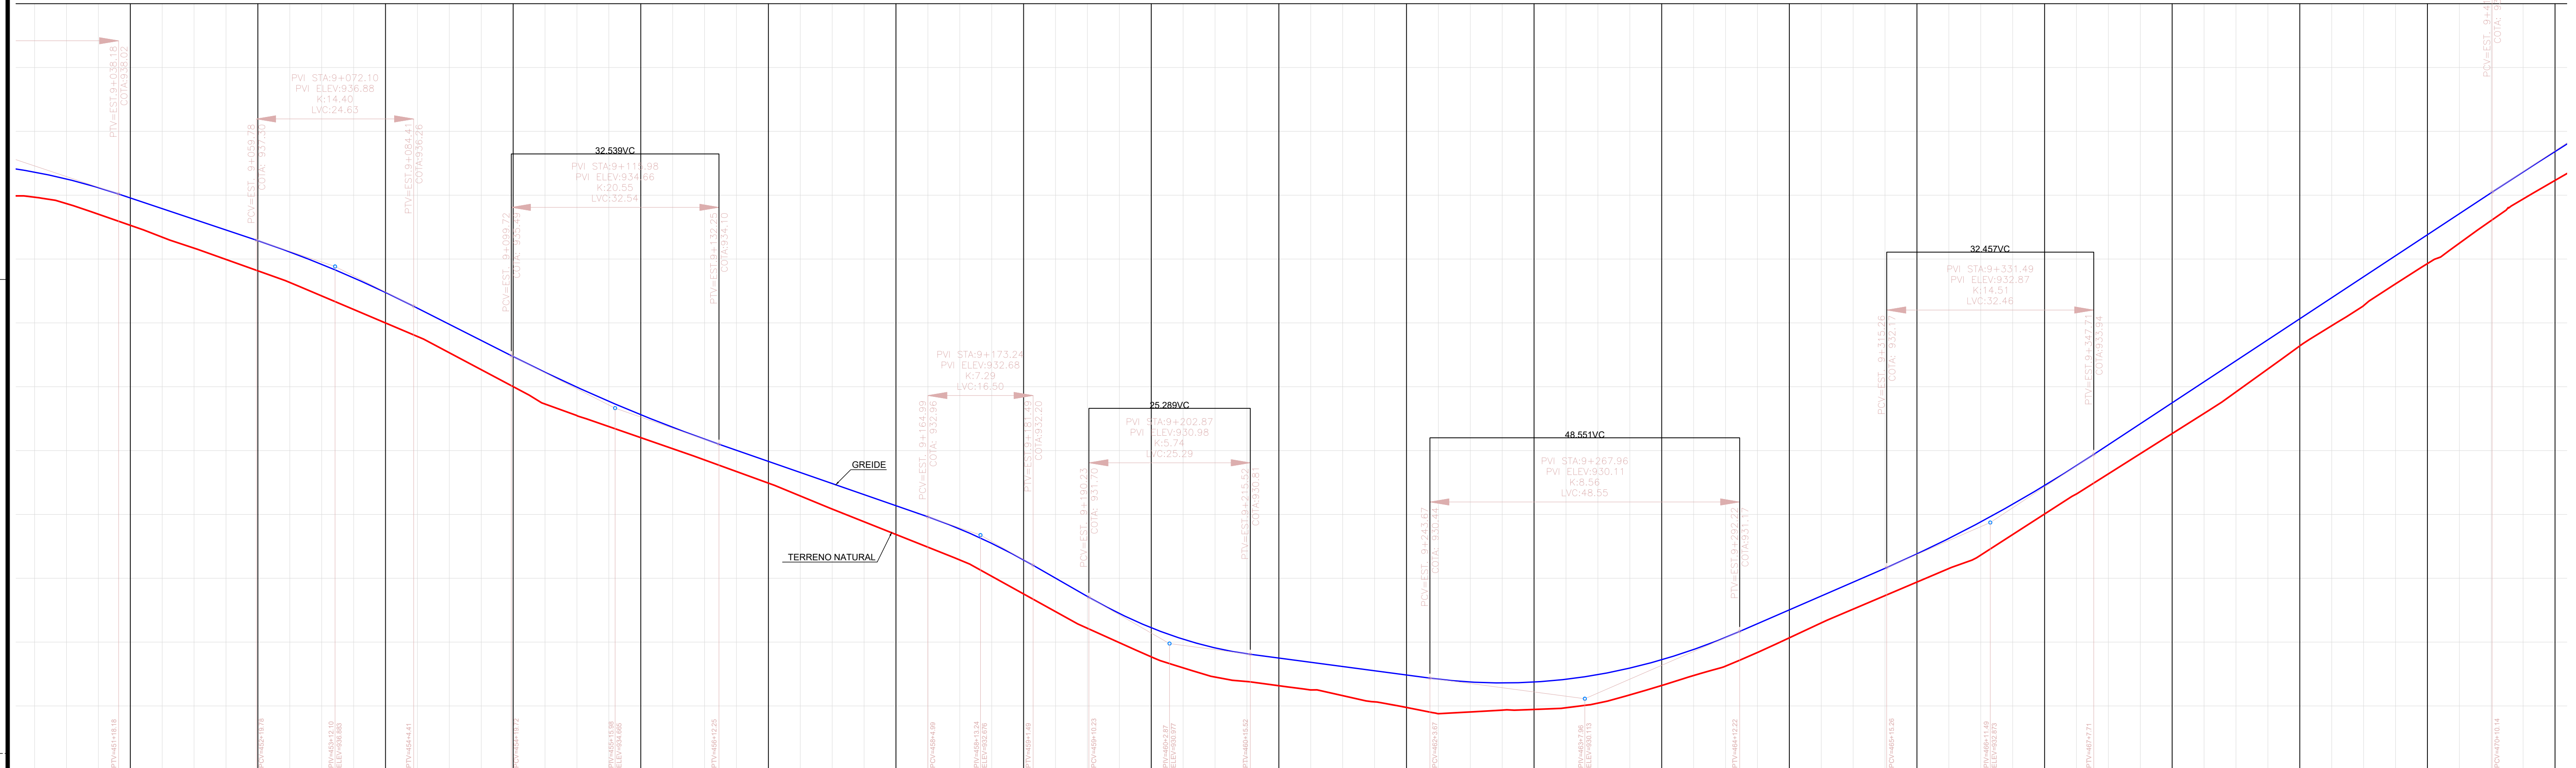


NOTAS				
1. CONFERIR AS MEDIDAS IN-LOCO.				

	TIJUCAS DO SUL PREFEITURA MUNICIPAL		ADA ENGENHARIA CONSTRUÇÃO
OBRA: PAVIMENTAÇÃO URBANA :: ESTRADA MUNICIPAL FREI EUROICO DE MELO			
PROPRIETÁRIO: PREFEITURA MUNICIPAL DE TIJUCAS DO SUL CNPJ: 76.105.584/0001-21		ASSINATURA: _____	
AUTOR DO PROJETO: ADAILTON ROGÉRIO DE OLIVEIRA ENGENHEIRO CIVIL - CREA PR 68.917/D ART nº: _____		ASSINATURA: _____	
PRANCHA: PROJETO GEOMÉTRICO PLANTA E PERFIL LONGITUDINAL			SEQUENCIA: 19²⁵
ARQUIVO: 1403-ESTRADA_MUNICIPAL_FREI_EUROIICO_MELO-Geo-PR-R03.dwg	DESENHO: K.K.	DATA: AGOSTO/2025	ESCALA: 1:500
			REVISÃO: 00

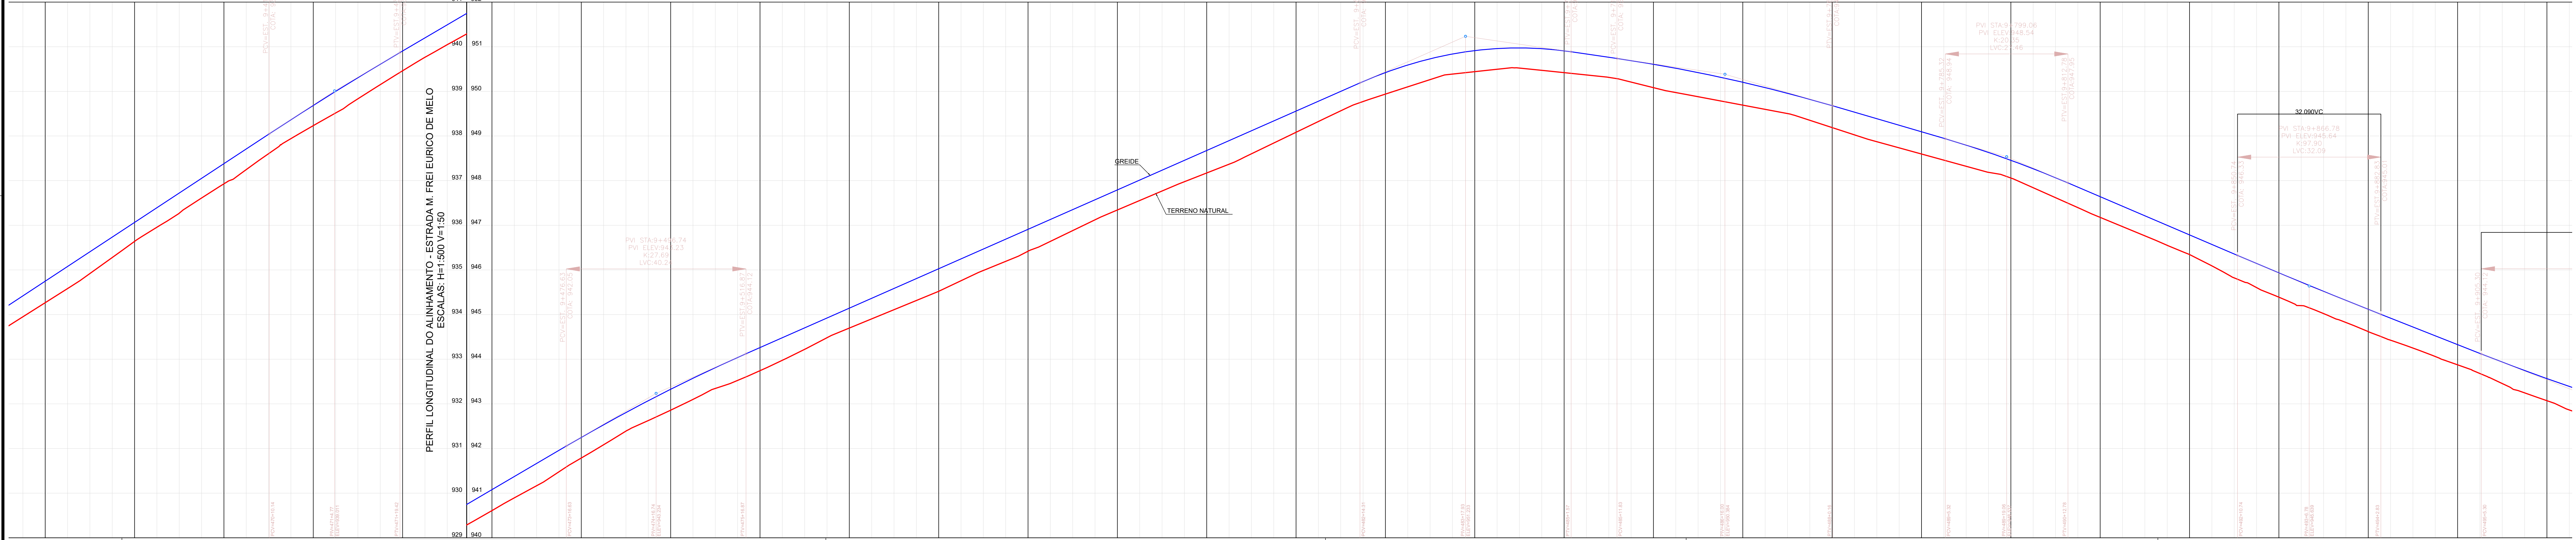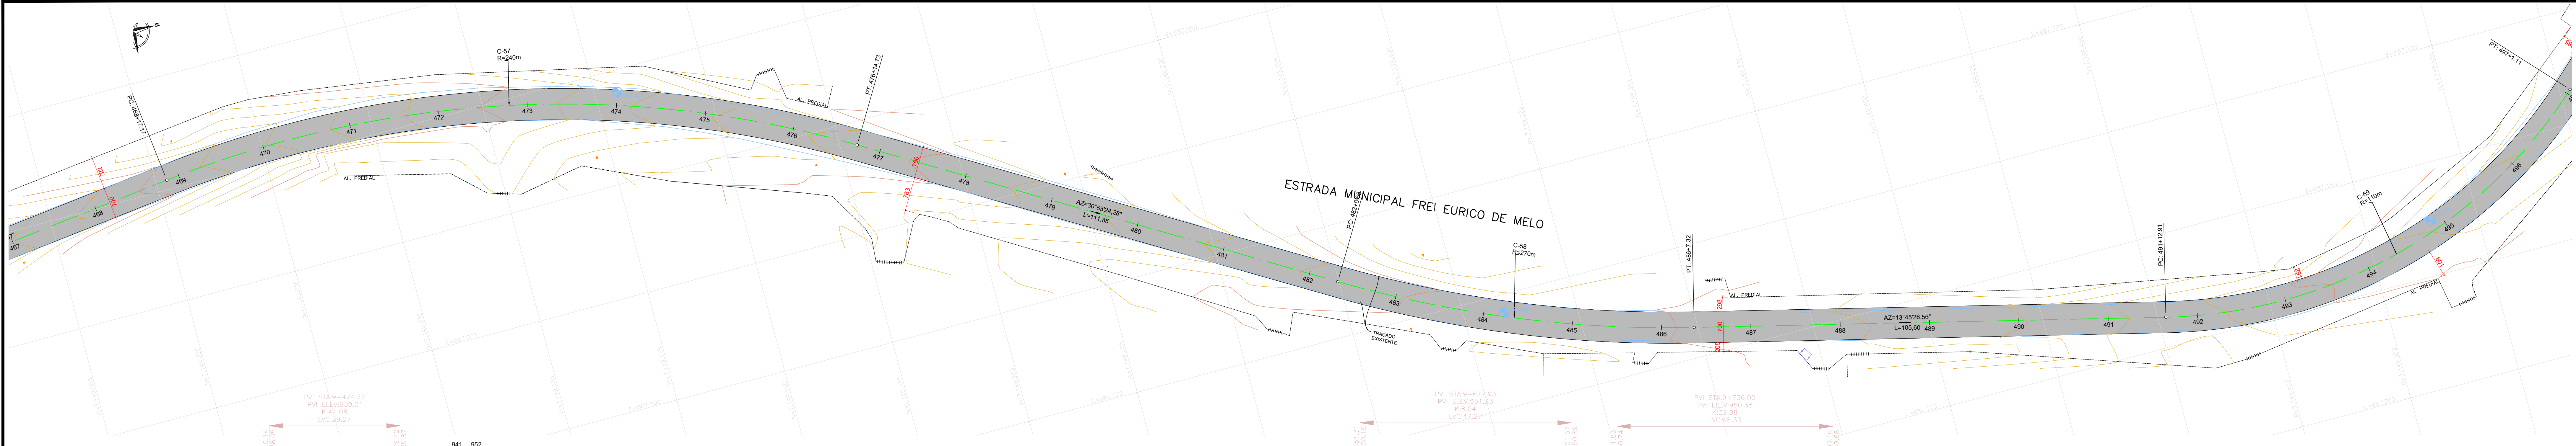

										D=157.66 P=240.00																				D=157.32 P=240.00																				111.85																				D=160.74 P=270.00																				100.60																				D=168.20 P=10.00	
										D=42.43 P=5.85%																				D=37.22 P=5.87%																				D=37.44 P=4.14%																				D=37.65 P=4.28%																				D=25.16 P=2.93%																				D=22.47 P=3.95%	

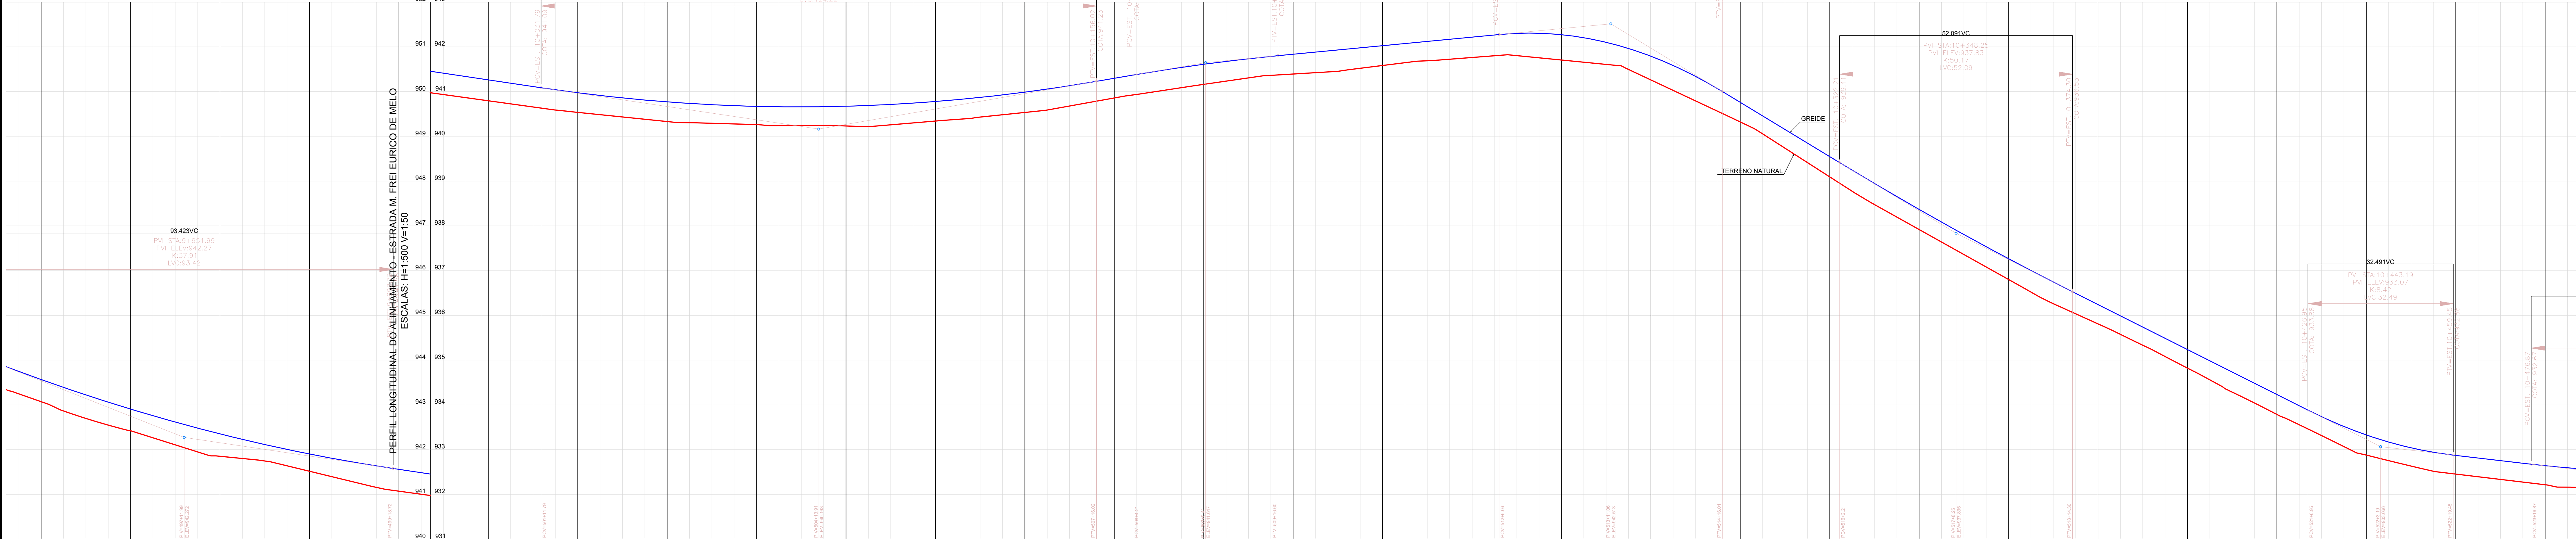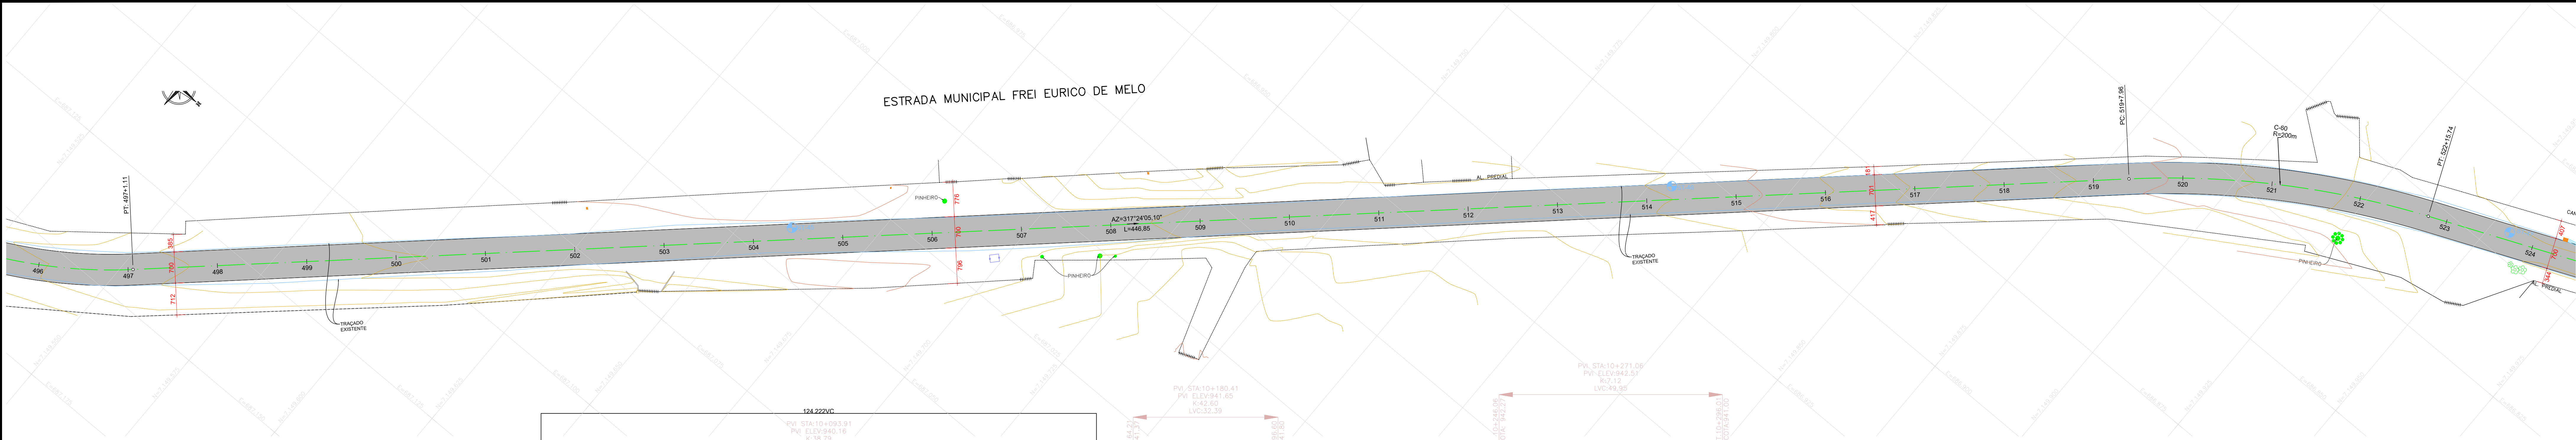

942.246	943.071	942.694	942.697	942.547	942.420	942.264	942.106	941.949	941.851	941.802	941.746	941.639	941.517	941.396	941.275	941.156	941.035	940.909	940.772	940.644	940.504	940.364	940.224	940.084	939.
---------	---------	

MURO E TELA

MURO

CERCA

CERCA A SER REMOVIDA

TAPUME DE MADEIRA

TRAÇADO EXISTENTE

EIXO PROJETADO

FAIXA DE DOMÍNIO ATUAL

FAIXA DE DOMÍNIO FUTURA

CURVAS MESTRAS

CURVAS AUXILIARES

SONDAGEM A TRADO

MARCOS TOPOGRÁFICOS

LIXEIRA

CAIXA DE TELEFONE

CAIXA ELÉTRICA SUBTERRÂNEA

CAIXA DE CAPTAÇÃO EXISTENTE

CAIXA DE CAPTAÇÃO A SER RETIRADA

PV

POÇO DE VISITA SANEPAR

RN

ENTRADA RESIDENCIAL

ENTRADA COMERCIAL

TUBO EXISTENTE

BUEIRO

PLACA DE SINALIZAÇÃO

RIO/CURSOS D'ÁGUA

ALÇADO

PONTO DE ÔNIBUS

REMOÇÃO DE PAVIMENTO EXISTENTE

POSTERIOR PAVIMENTAÇÃO NOVA

PAVIMENTAÇÃO EXISTENTE

PAVIMENTAÇÃO NOVA PROJETADA

CICLOVIA PROJETADA

CICLOVIA EXISTENTE

CANTEIRO PROJETADO

CALÇADA PROJETADA

CALÇADA EXISTENTE

RAMPA DE ACESSO PNE

TELEFONE PÚBLICO

POSTES EXISTENTE

POSTES A RELOCAR

POSTES RELOCADOS

ÁRVORES

VALA/CORREGO

MEIO-FIO A REMOVER

MEIO-FIO REBAIXADO

MEIO-FIO EXISTENTE

MEIO-FIO RETO

PAVIMENTAÇÃO PREVISTA

QUADRO QUANTITATIVO	
ÁREA A SER PAVIMENTADA	82.593,20 m²
ÁREA A SER REGULARIZADA	94.267,67 m²
EXTENSÃO TOTAL DA RUA	11.617,62 m
LARGURA	7,00 m
PLACA DE OBRA	1,00 ud
POSTES A SEREM RELOCADOS	14,00 ud
REMOÇÃO E RECOLOCAÇÃO DE CERCA	220,50 m

NOTAS			
1. CONFERIR AS MEDIDAS IN-LOCO.			
0	EMIÇÃO DO PROJETO	AGO/2025	A.R.O.
REV.	MODIFICAÇÃO	DATA	VERIF. APROV.

ADA

ENGENHARIA E CONSTRUÇÃO

TIJUCAS DO SUL

PREFEITURA MUNICIPAL

OBRA:

PAVIMENTAÇÃO URBANA :: ESTRADA MUNICIPAL FREI EURICO DE MELO

PROPRIETÁRIO:

PREFEITURA MUNICIPAL DE TIJUCAS DO SUL

CHPE:

78.105.584/0001-21

AUTOR DO PROJETO:

ADAILTON ROGÉRIO DE OLIVEIRA

ENGENHEIRO CIVIL - CREA PR 68.917/D

ART. nº:

PRANCHAS:

PROJETO GEOMÉTRICO

PLANTA E PERFIL LONGITUDINAL

ARQUIVO:

448-ESTRADA_MUNICIPAL_FREI_EURICO_MELO-GEOM-PRJ-000.dwg

DESENHO:

K.K.

DATA:

AGOSTO/2025

ESCALA:

1:500

REVISÃO:


00

ASSINATURA:

ASSINATURA:

SEQUÊNCIA:

21/25

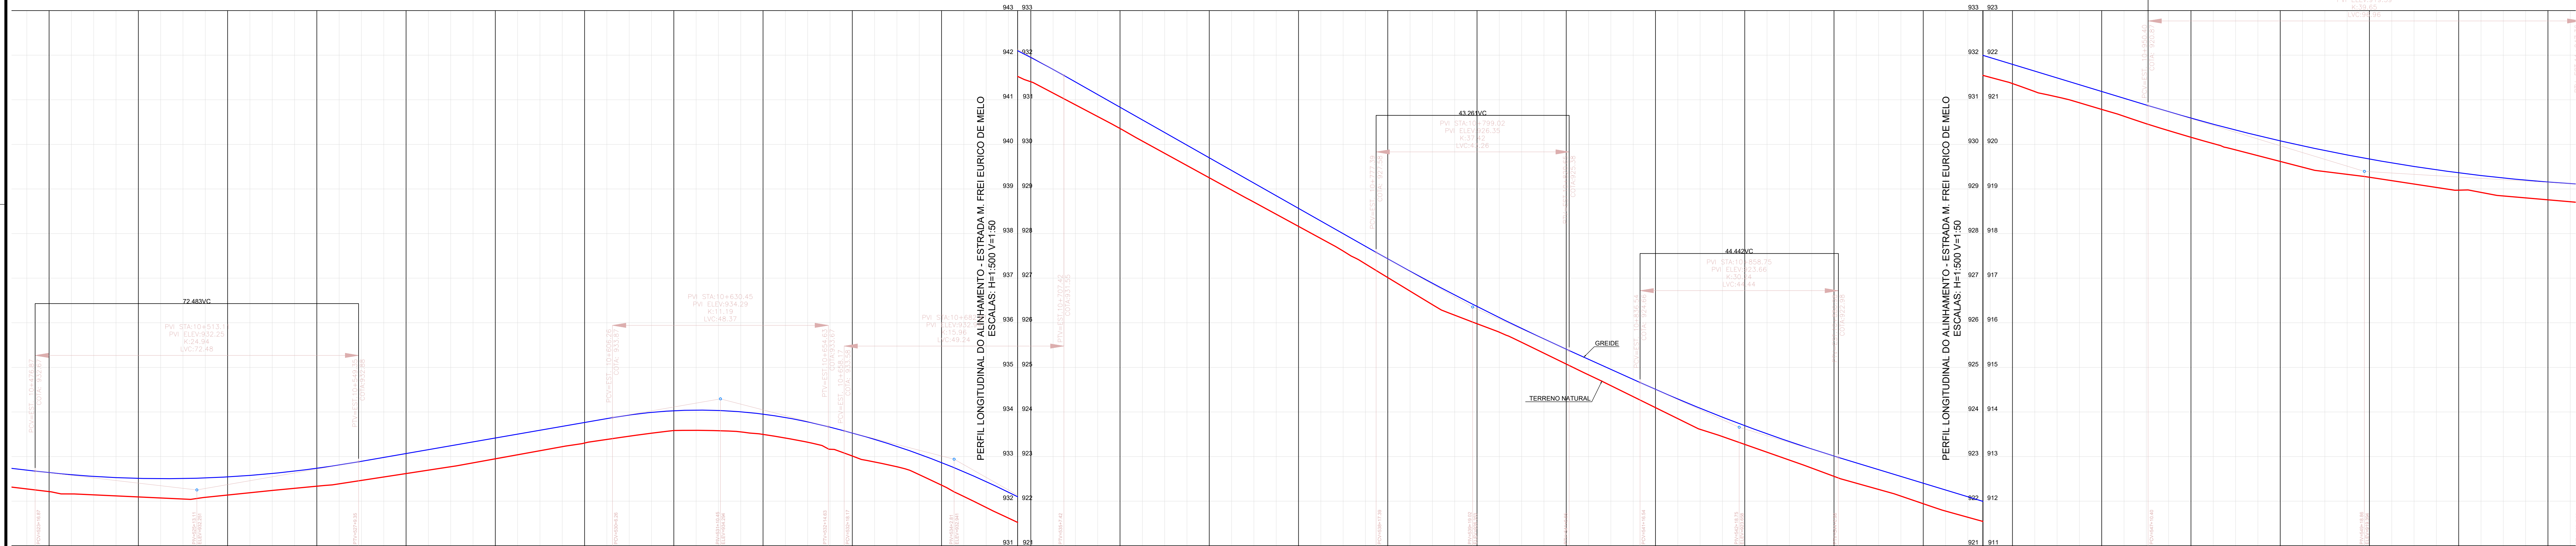

ÁREA A SER PAVIMENTADA	82.593,20 m2
ÁREA A SER REGULARIZADA	94.267,67 m2
EXTENSÃO TOTAL DA RUA	11.617,62 m
LARGURA	7,00 m
PLACA DE OBRA	1,00 ud
POSTES A SEREM RELOCADOS	14,00 ud
REMOÇÃO E RECOLOCAÇÃO DE CERCA	220,50 m

1. CONFERIR AS MEDIDAS IN-LOCO.

PROPRIETÁRIO: PREFEITURA MUNICIPAL DE TIJUCAS DO SUL CNPJ: 76.105.584/0001-21	ASSINATURA:		
LÍDER DO PROJETO: ADAILTON ROGÉRIO DE OLIVEIRA ENGENHEIRO CIVIL - CREA PR 68.917/0	ASSINATURA:		
PROJETO GEOMÉTRICO PLANTA E PERFIL LONGITUDINAL			
RUA: PROJETO GEOMÉTRICO PLANTA E PERFIL LONGITUDINAL	SEQUÊNCIA: 22 25		
RUA: PROJETO GEOMÉTRICO PLANTA E PERFIL LONGITUDINAL	DATA: AGOSTO/2025	ESCALA: 1:500	REVISÃO: 00

TABELA DE CURVAS DO ALINHAMENTO										
CURVAS	AC	R (m)	T (m)	D (m)	PC	PT	PONTO	PC	PI	PT
C-1	11°19'32,82"	150,000	14,874	29,651	1+4,171	2+13,822	N E	7140507,7312 686307,4884	7140522,5997 686307,0875	7140537,0999 686303,7744
C-2	0°17'26,79"	1000,000	2,538	5,075	26+7,036	26+12,111	N E	7140998,4250 686198,3693	7141000,8988 686197,8041	7141003,3696 686197,2263
C-3	0°43'30,23"	1000,000	6,327	12,655	43+5,901	43+18,555	N E	7141328,3924 686121,2264	7141334,5536 686119,7857	7141340,7326 686118,4231
C-4	44°55'26,14"	55,000	22,739	43,124	49+18,200	52+1,324	N E	7141457,2548 686091,5514	7141478,7003 686083,9913	7141488,5459 686063,4944
C-5	35°42'24,37"	100,000	32,209	62,320	53+18,005	57+0,325	N E	7141504,4283 686030,4303	7141518,3745 686001,3968	7141546,6440 685985,9607
C-6	14°37'07,56"	150,000	19,240	38,272	58+13,368	60+11,640	N E	7141575,6455 685970,1250	7141592,5324 685960,9042	7141611,1999 685956,2439
C-7	43°56'28,54"	90,000	36,309	69,023	67+10,998	71+0,021	N E	7141746,4083 685922,4896	7141781,6358 685913,6951	7141813,1041 685931,8078
C-8	30°26'30,91"	220,000	59,859	116,889	71+18,282	77+15,170	N E	7141828,9305 685940,9173	7141880,8097 685970,7781	7141940,6663 685970,2371
C-9	33°54'14,52"	130,000	39,626	76,926	80+11,172	84+8,098	N E	7141996,6658 685969,7309	7142036,2901 685969,3728	7142069,3770 685991,1781
C-10	32°32'51,90"	115,000	33,571	65,328	85+2,896	88+8,224	N E	7142081,7333 685999,3213	7142109,7648 686017,7950	7142143,3326 686018,2862
C-11	2°45'30,98"	200,000	4,816	9,629	93+15,207	94+4,836	N E	7142250,3041 686019,8517	7142255,1192 686019,9222	7142259,9253 686020,2243
C-12	4°09'22,77"	300,000	10,886	21,762	99+11,792	100+13,555	N E	7142366,6708 686026,9346	7142377,5354 686027,6176	7142388,4209 686027,5113
C-13	34°35'12,16"	100,000	31,134	60,365	102+2,224	105+2,589	N E	7142417,0884 686027,2315	7142448,2207 686026,9276	7142473,6785 686009,0050
C-14	4°15'50,40"	300,000	11,168	22,326	106+15,128	107+17,454	N E	7142500,2850 685990,2737	7142509,4171 685983,8446	7142518,0460 685976,7542
C-15	6°43'29,44"	400,000	23,501	46,948	112+15,222	115+2,170	N E	7142593,5839 685914,6846	7142611,7414 685899,7646	7142631,5211 685887,0734
C-16	2°10'05,22"	400,000	7,569	15,136	119+1,313	119+16,450	N E	7142698,1320 685844,3344	7142704,5025 685840,2469	7142710,7138 685835,9214
C-17	32°20'19,96"	130,000	37,693	73,375	123+0,076	126+13,451	N E	7142762,9271 685799,5602	7142793,8589 685776,0194	7142831,5159 685776,3657
C-18	10°25'24,05"	400,000	36,485	72,769	126+13,451	130+6,220	N E	7142831,5159 685776,3657	7142867,9658 685774,7651	7142904,1038 685773,7854
C-19	8°58'52,70"	450,000	35,342	70,539	131+7,413	134+17,952	N E	7142925,0957 685782,7017	7142960,1014 685787,5647	7142995,4371 685786,9033
C-20	18°16'55,67"	250,000	40,227	79,771	136+8,355	140+8,126	N E	7143025,8348 685786,3343	7143066,0550 685785,5814	7143104,0090 685772,2496
C-21	7°57'10,34"	500,000	34,757	69,402	141+18,210	145+7,612	N E	7143132,3930 685762,2793	7143165,1855 685750,7606	7143199,2564 685743,8897
C-22	42°15'44,04"	80,000	30,919	59,009	146+2,883	149+1,892	N E	7143214,2257 685740,8709	7143244,5349 685734,7586	7143271,0766 685750,6187
C-23	18°42'38,46"	150,000	24,712	48,984	154+12,823	157+1,807	N E	7143366,3013 685807,5207	7143387,5148 685820,1969	7143403,5407 685839,0082
C-24	10°30'41,24"	300,000	27,596	55,038	166+12,390	169+7,428	N E	7143527,1339 685894,0825	7143545,0302 686005,0892	7143566,4585 686022,4786
C-25	41°06'26,67"	70,000	26,247	50,222	172+4,279	174+14,502	N E	7143610,6031 686058,3027	7143630,9834 686074,8416	7143657,2134 686073,9038
C-26	22°44'59,49"	240,000	48,283	95,294	176+7,142	181+2,436	N E	7143689,8330 686072,7376	7143738,0853 686071,0125	7143783,2509 686088,0812
C-27	5°38'00,26"	500,000	24,600	49,161	182+0,105	184+9,266	N E	7143799,7786 686094,3272	7143822,7903 686103,0237	7143844,8372 686113,9371
C-28	19°47'27,79"	100,000	17,445	34,542	185+15,633	187+10,175	N E	7143868,4676 686125,6343	7143884,1018 686133,3733	7143901,4328 686135,3616
C-29	2°25'00,63"	1000,000	21,094	42,182	196+4,459	198+6,640	N E	7144074,5811 686155,2281	7144095,5377 686157,6303	7144116,5771 686159,1487
C-30	2°34'58,23"	500,000	11,272	22,540	199+4,598	200+7,138	N E	7144134,4880 686160,4413	7144145,7304 686161,2527	7144156,9249 686162,5698
C-31	13°07'20,79"	230,000	26,454	52,677	214+16,231	217+8,908	N E	7144444,3584 686193,4419	7144470,6744 686196,1417	7144496,9162 686192,7965
C-32	61°32'01,88"	60,000	35,720	64,438	222+18,202	226+2,640	N E	7144605,3325 686178,9757	7144640,7660 686174,4587	7144661,6259 686203,4552
C-33	104°14'07,27"	52,000	66,839	94,601	235+14,673	240+9,274	N E	7144773,7692 686359,3413	7144812,8021 686413,5995	7144855,7958 686362,4228
C-34	70°55'29,19"	67,000	47,724	82,937	243+0,034	247+2,971	N E	7144888,4466 686323,5575	7144919,1447 686287,0166	7144963,7115 686304,0872
C-35	1°30'23,17"	500,000	6,573	13,146	250+5,142	250+18,288	N E	7145021,7690 686326,3251	7145027,9075 686328,6763	7145034,1057 686330,8654
C-36	32°41'04,71"	130,000	38,119	74,159	253+12,605	257+6,764	N E	7145085,3226 686348,9540	7145121,2657 686361,6482	7145158,3725 686352,9228
C-37	19°59'36,59"	150,000	26,440	52,343	260+1,174	262+13,517	N E	7145211,3379 686340,4679	7145237,0761 686334,4156	7145263,3325 686337,5283
C-38	22°11'39,37"	130,000	25,498	50,357	276+13,177	279+3,534	N E	7145541,0479 686370,4516	7145566,3688 686373,4534	7145590,9476 686366,6679
C-39	1°40'45,50"	500,000	7,328	14,655	285+3,397	285+18,052	N E	7145706,4883 686334,7703	7145713,5520 686332,8202	7145720,6697 686331,0779
C-40	2°50'49,88"	500,000	12,426	24,846	289+13,633	290+18,479	N E	7145794,0832 686313,1083	7145806,1526 686310,1540	7145818,0604 686306,6038
C-41	52°23'10,40"	90,000	44,272	82,288	296+7,231	300+9,519	N E	7145922,2796	7145964,7062	7146000,6205

TABELA DE CURVAS DO ALINHAMENTO										
CURVAS	AC	R (m)	T (m)	D (m)	PC	PT	PONTO	PC	PI	PT
C-40	2°50'49,88"	500,000	12,426	24,846	289+13,633	290+18,479	N E	7145794,0832 686313,1083	7145806,1526 686310,1540	7145818,0604 686306,6038
C-41	52°23'10,40"	90,000	44,272	82,288	296+7,231	300+9,519	N E	7145922,2796 686275,5322	7145964,7062 686262,8833	7146000,6205 686288,7711
C-42	29°0'11,11,11"	80,000	20,704	40,519	320+14,005	322+14,524	N E	7146328,7460 686525,2918	7146345,5415 686537,3984	7146366,1015 686539,8374
C-43	16°55'12,97"	250,000	37,185	73,829	333+6,272	337+0,101	N E	7146576,3752 686564,7815	7146613,3012 686569,1619	7146647,3538 686584,0997
C-44	6°57'36,80"	700,000	42,570	85,035	342+4,087	346+9,122	N E	7146742,5807 686625,8726	7146781,5647 686642,9736	7146822,3338 686655,2245
C-45	10°25'30,87"	400,000	36,492	72,782	348+11,052	352+3,834	N E	7146862,4899 686667,2912	7146897,4379 686677,7929	7146929,9086 686694,4451
C-46	17°55'49,49"	100,000	15,776	31,294	356+17,113	358+8,408	N E	7147012,9097 686737,0113	7147026,9476 686744,2105	7147042,5200 686746,7382
C-47	30°46'59,31"	130,000	35,787	69,845	363+17,136	367+6,981	N E	7147149,8433 686764,1594	7147185,1683 686769,8935	7147218,4511 686756,7408
C-48	54°19'03,60"	73,000	37,451	69,206	371+8,380	374+17,586	N E	7147294,1537 686726,8245	7147328,9832 686713,0604	7147360,4791 686733,3228
C-49	39°27'28,72"	80,000	28,690	55,094	377+5,594	380+0,688	N E	7147400,8537 686759,2972	7147424,9817 686774,8196	7147433,7461 686802,1380
C-50	56°48'07,39"	95,000	51,369	94,181	383+6,732	388+0,913	N E	7147453,9216 686865,0248	7147469,6139 686913,9377	7147519,1366 686927,5880
C-51	7°42'23,20"	600,000	40,412	80,702	395+11,294	399+11,996	N E	7147664,1103 686967,5494	7147703,0692 686978,2891	7147743,1162 686983,7056
C-52	25°36'41,44"	130,000	29,549	58,111	404+7,102	407+5,213	N E	7147837,3640 686996,4552	7147866,6463 687000,4165	7147894,7638 686991,3308
C-53	43°44'24,08"	130,000	52,181	99,243	434+8,361	439+7,604	N E	7148412,6206 686827,5407	7148462,4322 686811,9964	7148509,1674 686835,2049
C-54	28°22'14,02"	80,000	20,221	39,613	441+1,852	443+1,464	N E	7148539,8410 686850,4373	7148557,9520 686859,4311	7148578,1614 686858,7389
C-55	47°39'35,10"	90,000	39,751	74,864	447+18,878	451+13,742	N E	7148675,5181 686855,4042	7148715,2456 686854,0434	7148743,0091 686882,4918
C-56	52°25'25,40"	110,000	54,155	100,466	459+17,510	464+18,157	N E	7148857,3917 686999,6958	7148895,2158 687038,4528	7148948,9981 687032,1103
C-57	37°36'56,91"	240,000	81,740	157,565	468+17,167	476+14,732	N E	7148927,4844 687022,8569	7149108,8415 687013,2839	7149178,7868 687055,2484
C-58	17°07'57,73"	270,000	40,671	80,736	482+6,579	486+7,315	N E	7149274,7690 687112,6701	7149309,6714 687133,5505	7149349,1761 687143,2226
C-59	56°21'21,45"	110,000	58,927	108,196	491+12,911	497+1,107	N E	7149451,7425 687168,3345	7149508,9790 687182,3480	7149552,3560 687142,4627
C-60	19°25'03,82"	200,000	34,218	67,781	519+7,955	522+15,736	N E	7149881,2876 686840,0096	7149906,4763 686816,8486	7149937,9322 686803,3790
C-61	32°49'37,01"	150,000	44,186	85,941	530+8,189	534+14,130	N E	7150078,0775 686743,3681	7150118,6960 686725,9750	7150162,2570 686733,3789
C-62	20°56'31,52"	120,000	22,178	43,861	538+7,060	540+10,921	N E	7150234,1557 686745,5991	7150256,0201 686749,3153	7150277,7684 686744,9111
C-63	30°40'31,93"	130,000	35,656	69,601	544+19,479	548+9,079	N E	7150364,6109 686727,6246	7150396,5753 686720,0404	7150403,9121 686732,4702
C-64	38°28'19,22"	130,000	27,915	53,717	555+7,518	558+1,235	N E	7150563,9067 686778,4092	7150590,1404 686787,6761	7150616,5202 686778,5412
C-65	30°19'27,90"	80,000	33,228	66,804	568+7,370	571+16,174	N E	7150811,3162 686711,1157	7150844,6065 686699,9528	7150867,5242 686672,8394
C-66	14°56'12,02"	250,000	32,773	65,174	576+7,723	579+12,897	N E	7150927,0818 686803,3098	7150948,4021 686858,4202	7150975,4712 686859,8670