




### PLACA DE ADVERTÊNCIA

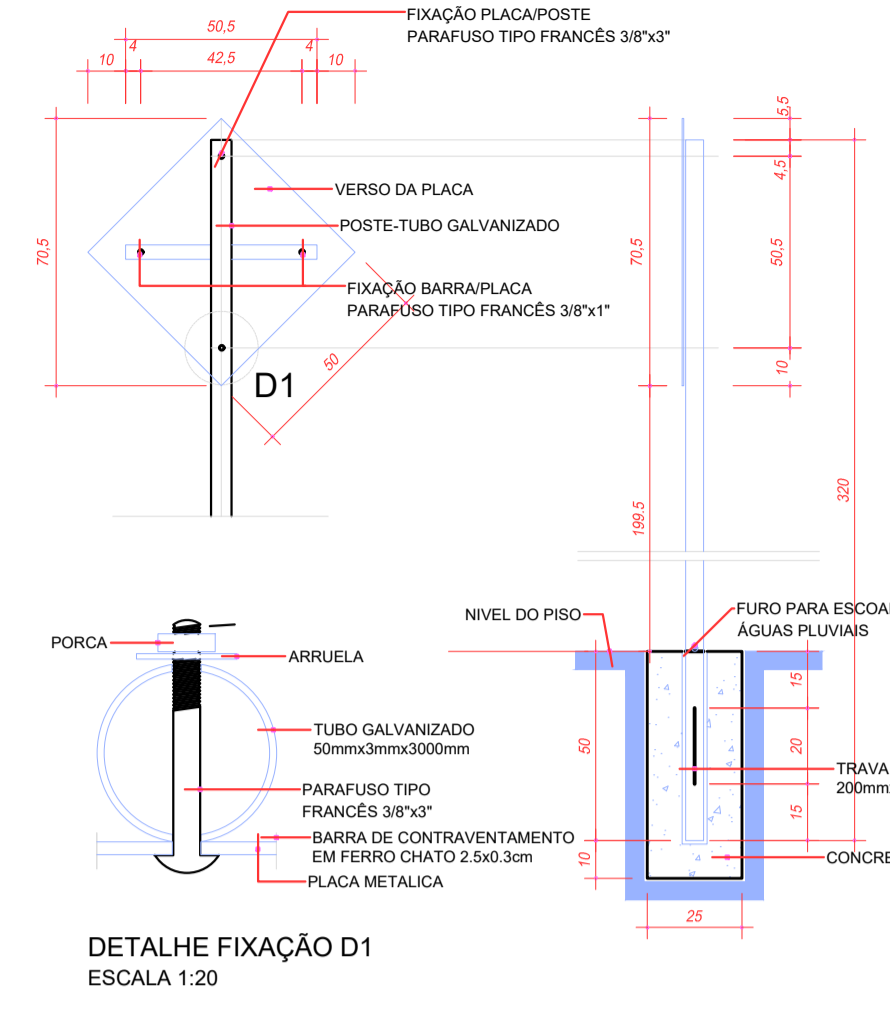


### PLACA DE REGULAMENTAÇÃO

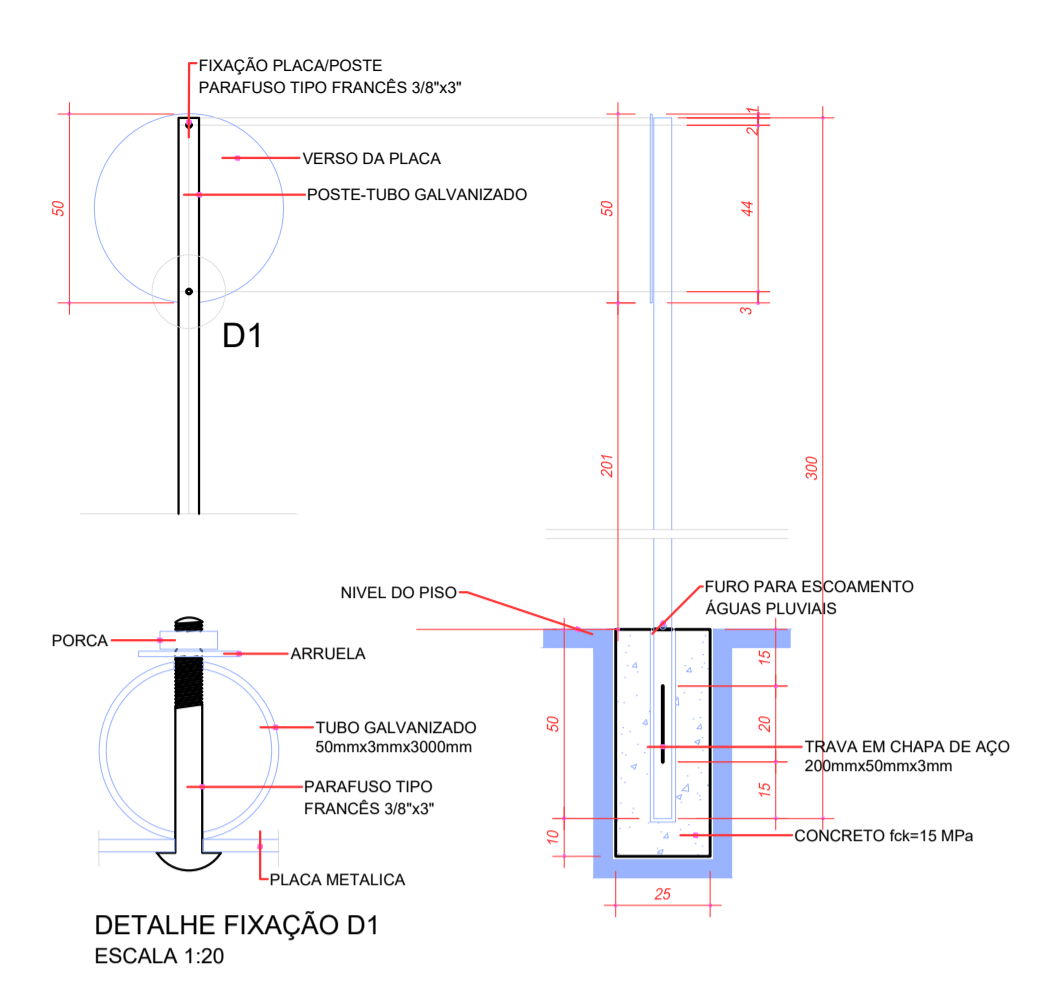



### PLACA DE REGULAMENTAÇÃO OCTOGONAL

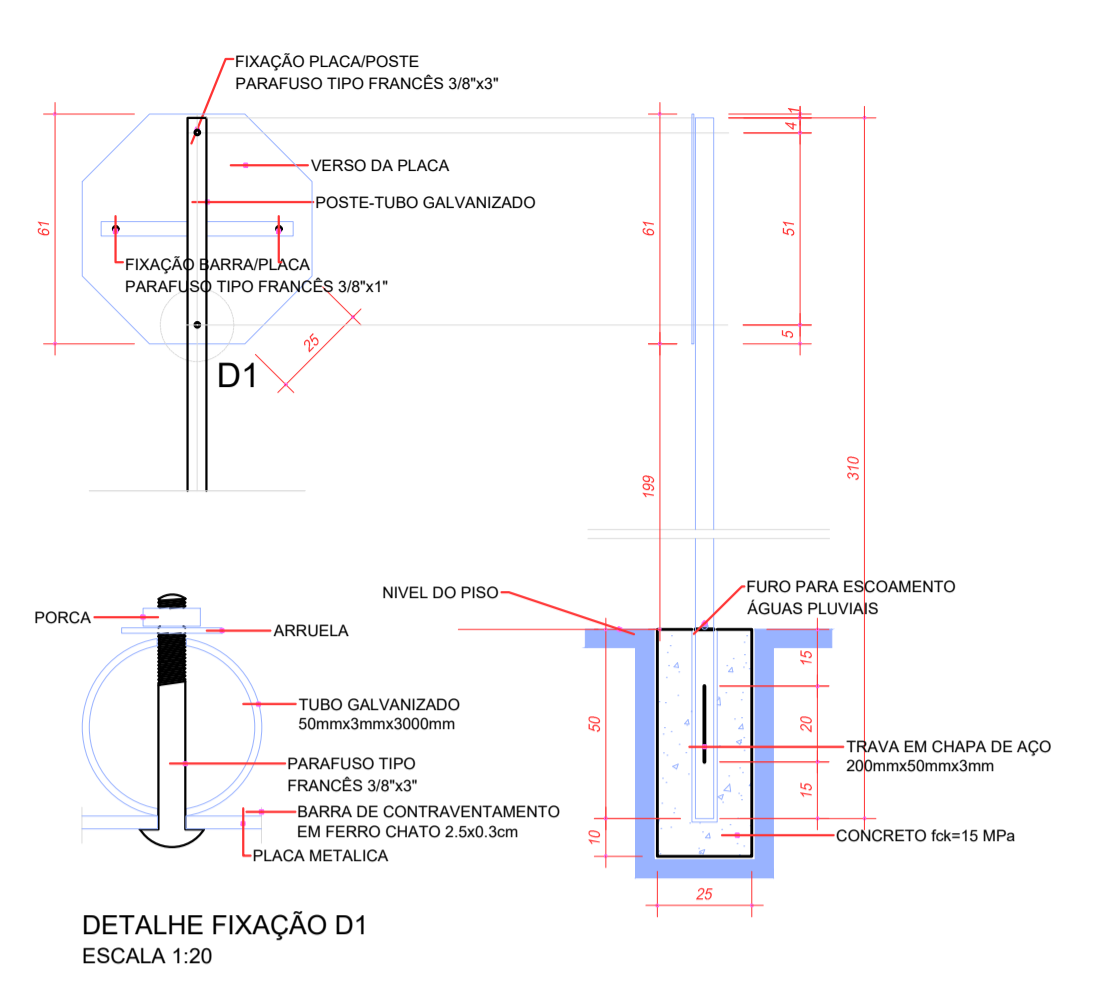




### PLACA DE REGULAMENTAÇÃO

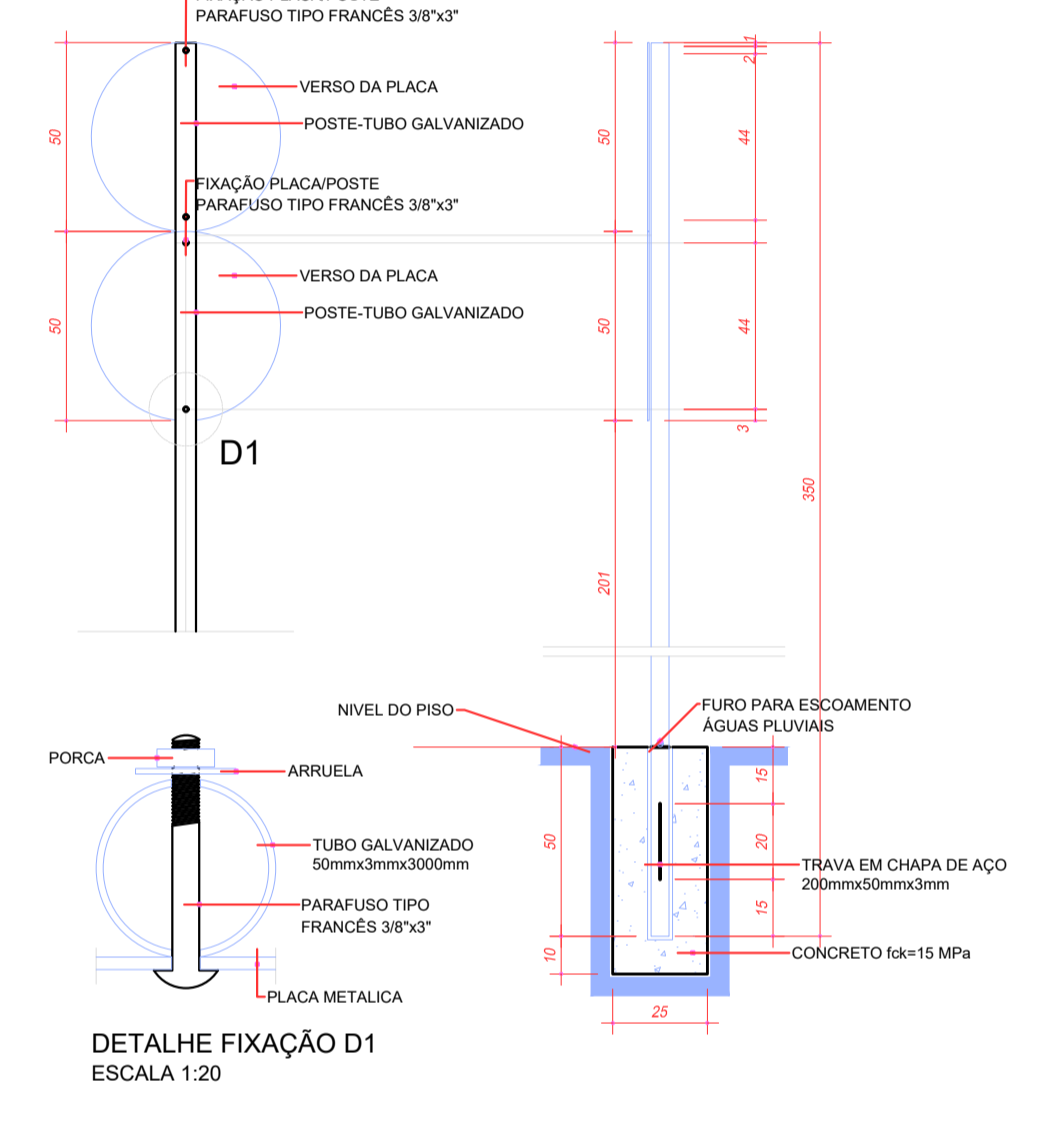

### PLACA DE DENOMINAÇÃO DAS RUAS

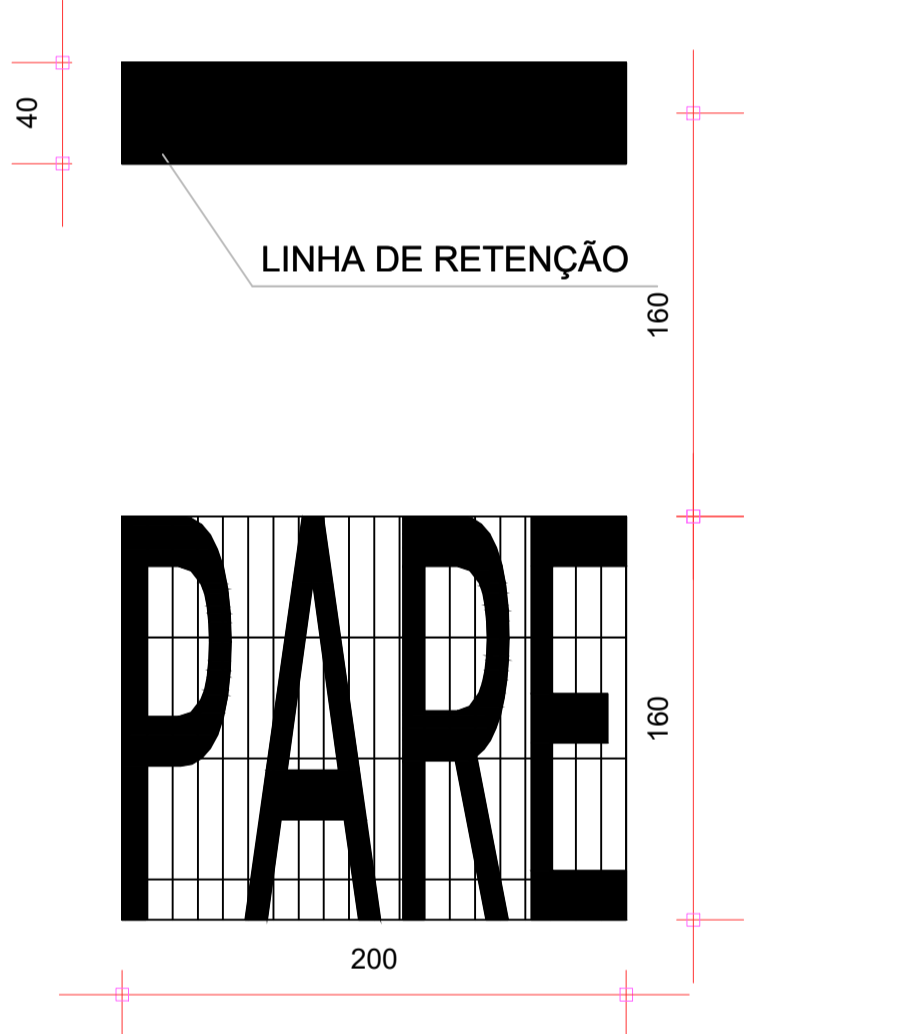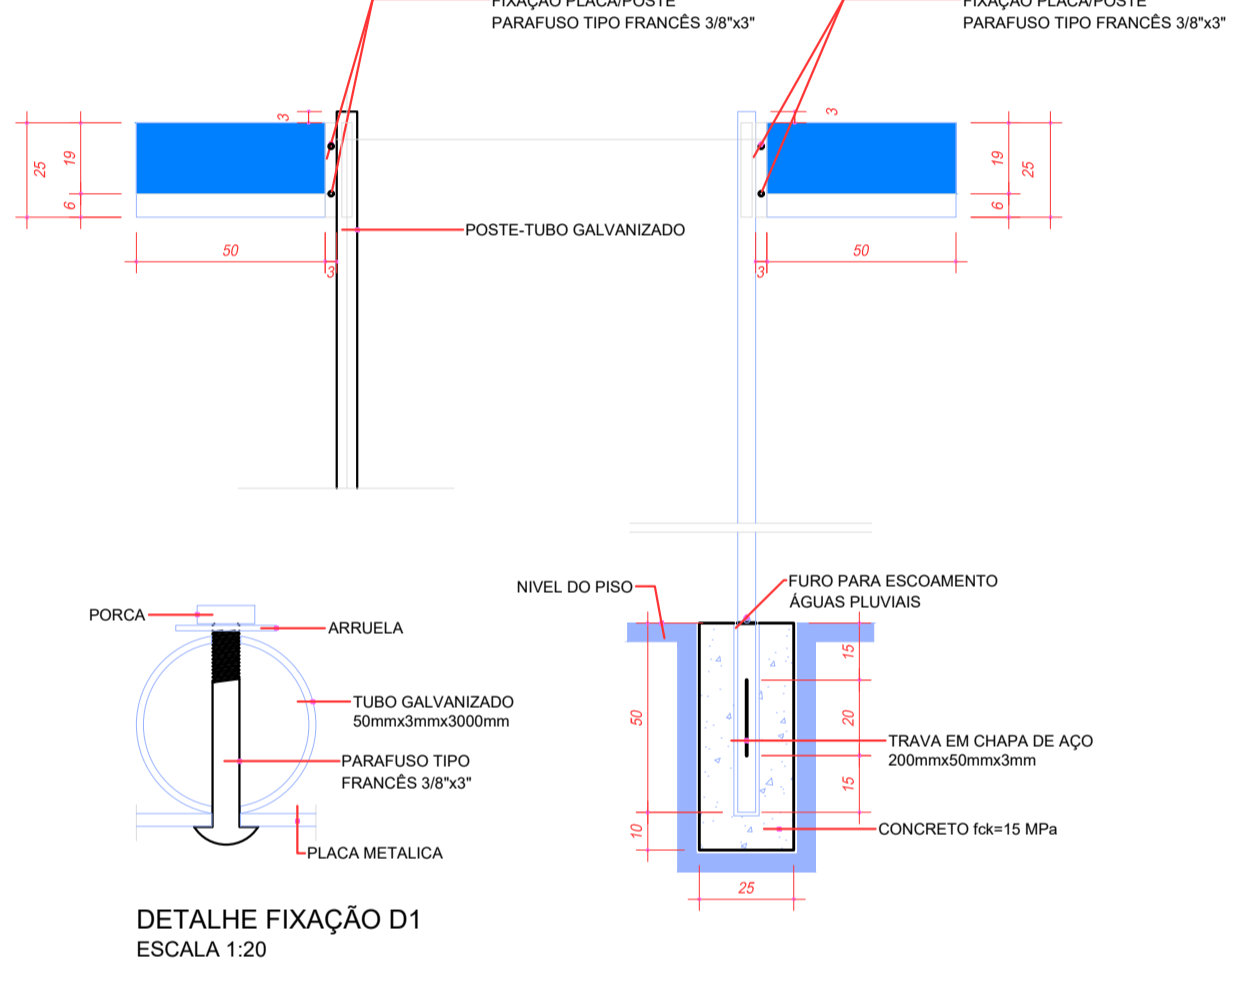

LEGENDA PARE (VELOCIDADE MÁXIMA OU INFERIOR A 80Km/h) ESCALA 1:30

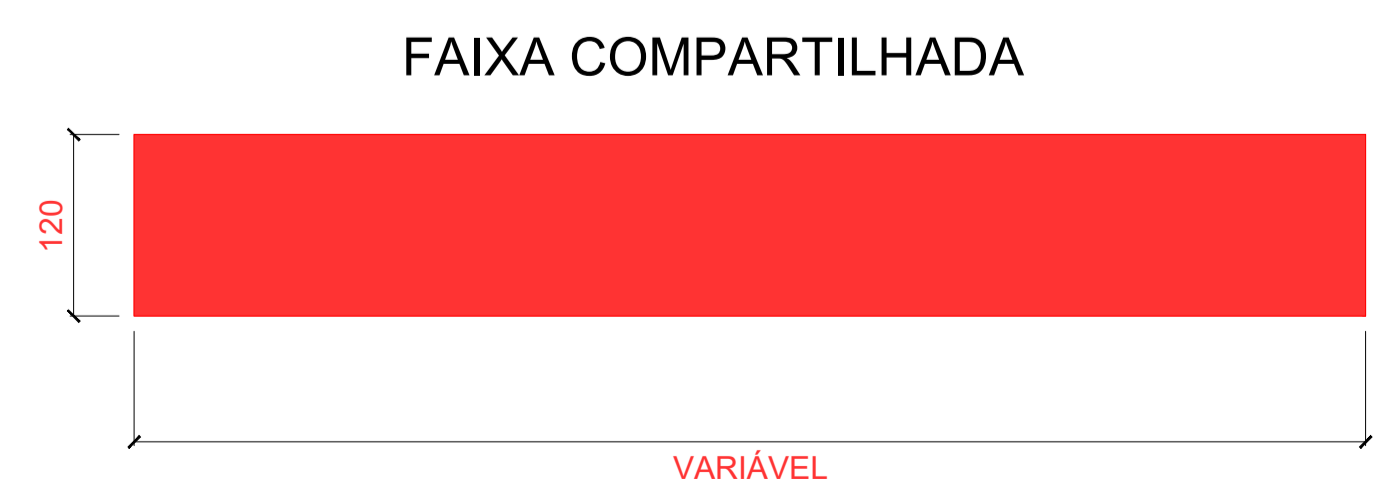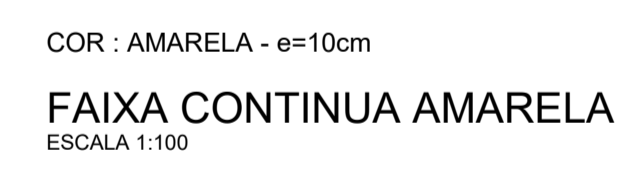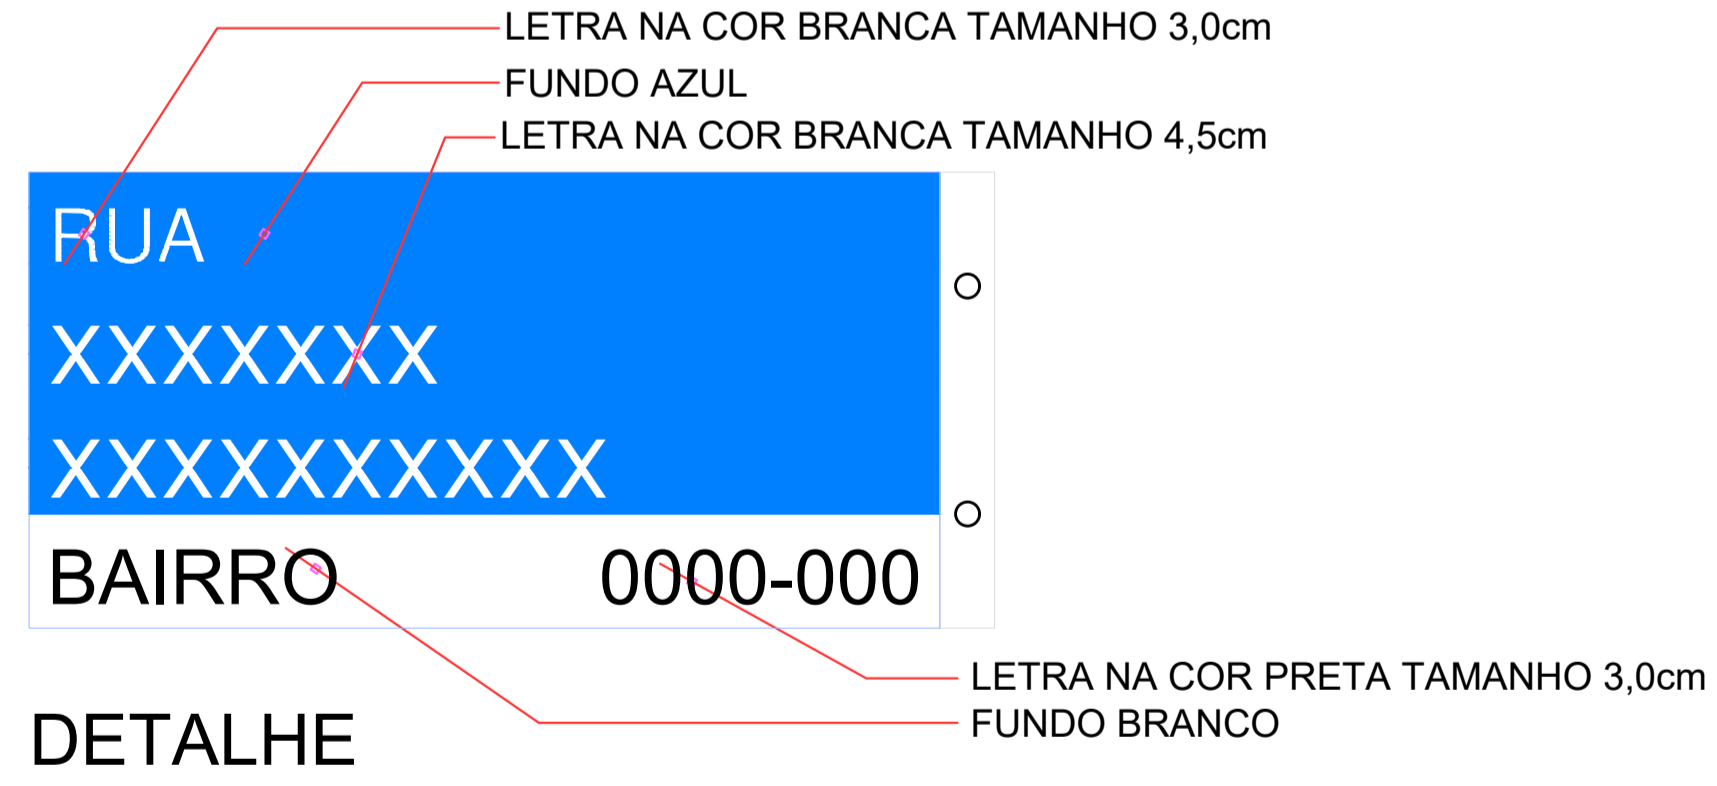

FAIXA COMPARTILHADA

QUADRO RESUMO DE QUANTIDADES	
	01 unid. FAIXA CONTINUA SIMPLES AMARELA COR : AMARELA LARGURA =10cm 6,06 m2
	01 unid. FAIXA COMPARTILHADA COR : VERMELHA 58,23 m2
	01 Par. ESCRITA PARE: COR : BRANCO 4,22 m2
	01 Par. 01 unid.

OBSERVAÇÕES GERAIS			
1. CONFERIR AS MEDIDAS IN-LOCO.			
0	NOV/2025	EMIÇÃO DO PROJETO	O.A.D.A.
REVISÃO Nº	DATA	ALTERAÇÃO/MOTIVO	REVISOR

PLACAS DE REGULAMENTAÇÃO	
MODELO / CÓDIGO	PINTURA
	FUNDO: BRANCO ALGARISMO: PRETO ORLA: VERMELHA
R-35a/BICICLISTA TRANSITE À ESQUERDA	
	FUNDO: BRANCO LETRA: PRETO ORLA: VERMELHA
R-31/PEDESTRE, ANDE PELA ESQUERDA	
	FUNDO: BRANCO LETRA: PRETO ORLA: VERMELHA
R-06a/PROIBIDO ESTACIONAR	
	FUNDO: VERMELHA LETRA: BRANCO ORLA: BRANCO
R-01/PARADA OBRIGATÓRIA	
PLACAS DE ADVERTÊNCIA	
MODELO / CÓDIGO	PINTURA
	FUNDO: AMARELO SETA: PRETO ORLA: PRETO
A-45/RUA SEM SAIDA	

**OBRA: PAVIMENTAÇÃO URBANA / MUNICÍPIO DE ADRIANOPOLIS: RUA PROJETADA C**

ASSINATURAS:

**PARANÁ PROJETOS** **VICTOR LEONARDO ACIOLI BARROS**  
COORDENADOR RESPONSÁVEL TÉCNICO - REGISTRO: 016710/2018

**PROJETO DE SINALIZAÇÃO** SEQUÊNCIA: **01/01**  
**PLANTA DE DETALHES**

ARQUIVO: 1428-RUA\_PROJETADA\_C-SIN-PB-R00.dwg DATA: NOV/2025 ESCALA: 1/500 REVISÃO: 00