


PERFIL LONGITUDINAL DO ALINHAMENTO - RUA DAVID ARMSTRONG
ESCALAS: H=1:500 V=1:50

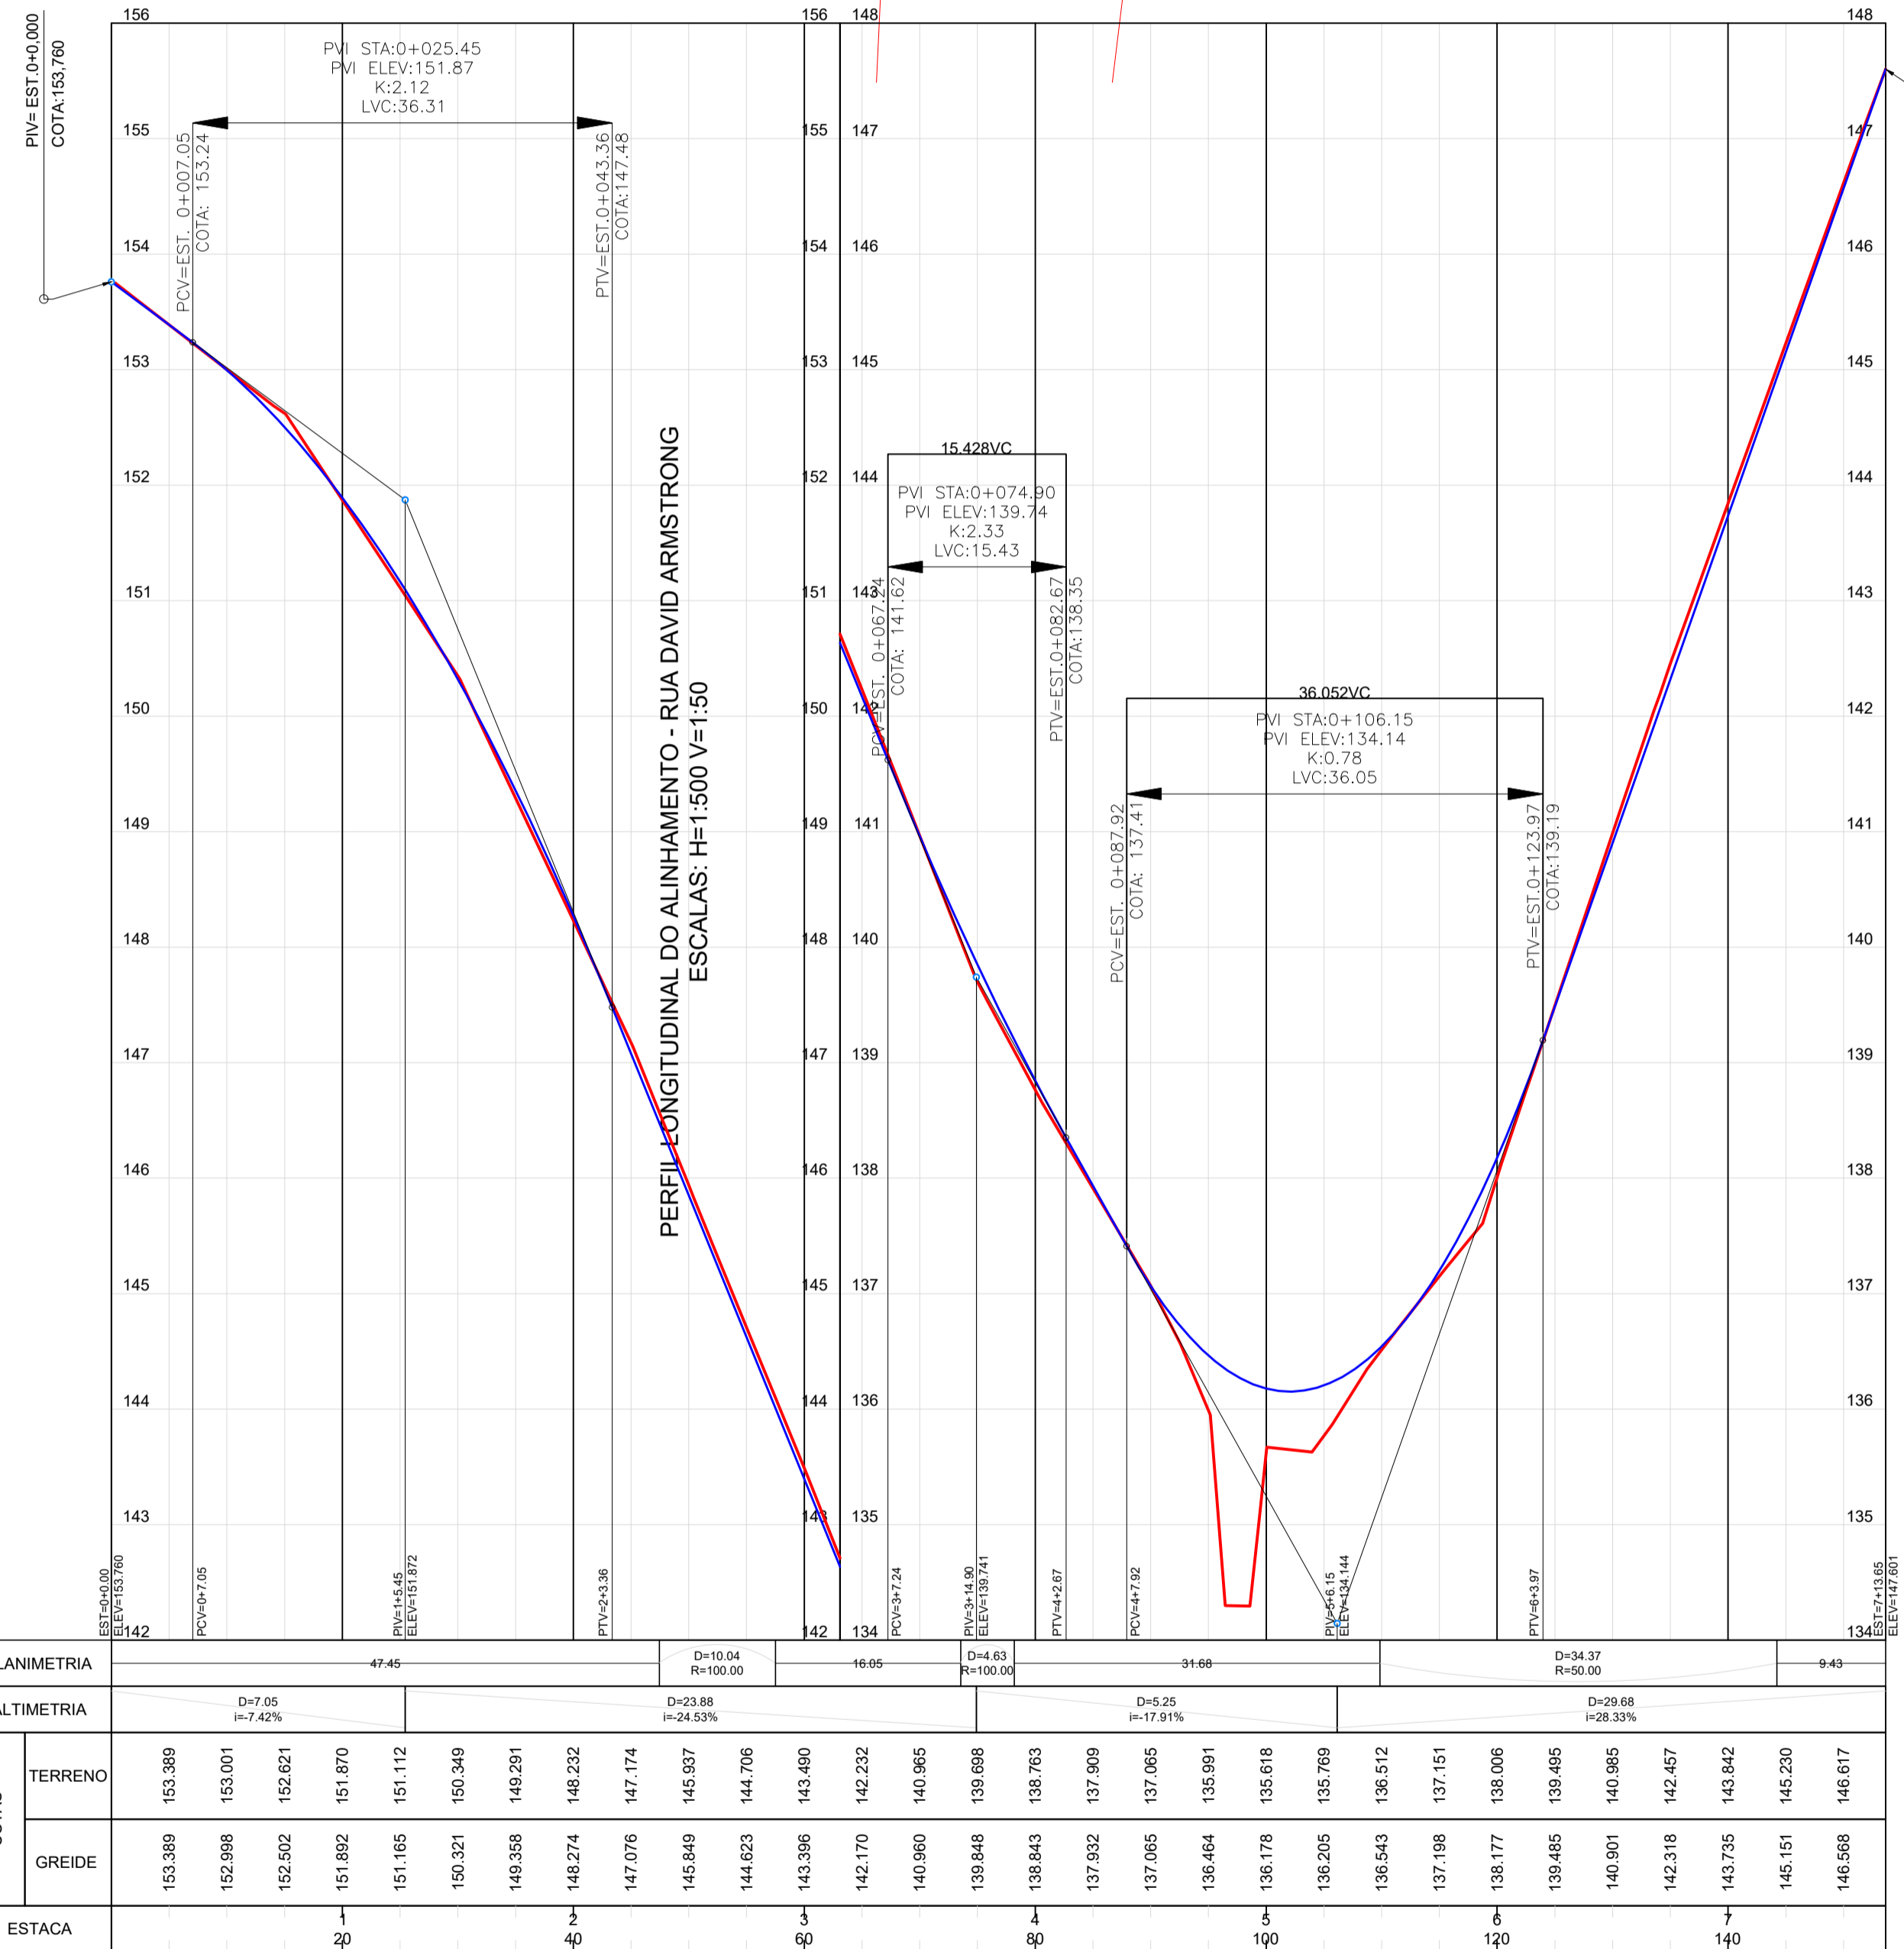

PLANIMETRIA	ALTIMETRIA	COTAS	ESTACA

QUADRO QUANTITATIVO

ÁREA A SER PAVIMENTADA	938,24 m ²
ÁREA A SER REGULARIZADA	1.095,36 m ²
EXTENSÃO TOTAL DA RUA	153,65 m
LARGURA DA RUA	6,00 m
PLACA DE OBRA	1,00 ud

OBSERVAÇÕES GERAIS

1. CONFERIR AS MEDIDAS IN-LOCO.

REVISÃO Nº	DATA	EMISSÃO DO PROJETO	ALTERAÇÃO/MOTIVO	O. A. D. A.	REVISOR
0	OUT/2025				

CONVENÇÕES DE TOPOGRAFIA

- ASfalto existente
- REV. PRIMÁRIO
- PAVIMENTO INTERTRAVADO EXISTENTE
- CERCA
- MURO
- ACESSO VEICULOS
- CAMINHO/TRILHA
- EDIFICAÇÃO
- ALPENDRE
- CX. COLETORA GRELHA
- CX. COLETORA GUIA
- GALERIA PLUVIAL TUBULAR
- VALO
- SENTIDO DE FLUXO
- PV
- CALÇADA CONCRETO
- CALÇADA INTERTRAVADO
- PODOTATIL
- POSTE EXISTENTE
- ARVORE Ø>30cm
- ARVORE Ø<30cm
- VEGETAÇÃO

CONVENÇÕES DE PROJETO

- EIXO PROJETADO
- CURVAS MESTRAS
- CURVAS AUXILIARES
- PAVIMENTAÇÃO NOVA PROJETADA
- MEIO-FIO DE SARTETA
- MEIO-FIO RETO
- PAVIMENTAÇÃO PREVISTA
- POSTE EXISTENTE À REALOCAR
- TERRENO NATURAL
- GREIDE DE PROJETO
- FAIXA BRANCA DE ESTACIONAMENTO
- FAIXA VERMELHA DE CICLOFAIXA



OBRA: PAVIMENTAÇÃO URBANA / MUNICÍPIO DE ADRIANÓPOLIS: RUA DAVID ARMSTRONG

ASSINATURAS:

PARANÁ PROJETOS

VICTOR LEONARDO ACIOLI BARROS
COORDENADOR RESPONSÁVEL TÉCNICO - ENGENHEIRO CIVIL RFP 0210384751

PRANCHA: PROJETO GEOMÉTRICO
PLANTA E PERFIL LONGITUDINAL

SEQUÊNCIA:
01/01

ARQUIVO: 1428-RUA_DAVID_ARMSTRONG-GE0-PR-000.dwg DATA: OUT/2025 ESCALA: 1/500 REVISÃO: 00