


PERFIL LONGITUDINAL DO ALINHAMENTO - RUA DONA IZABEL
ESCALAS: H=1:500 V=1:50

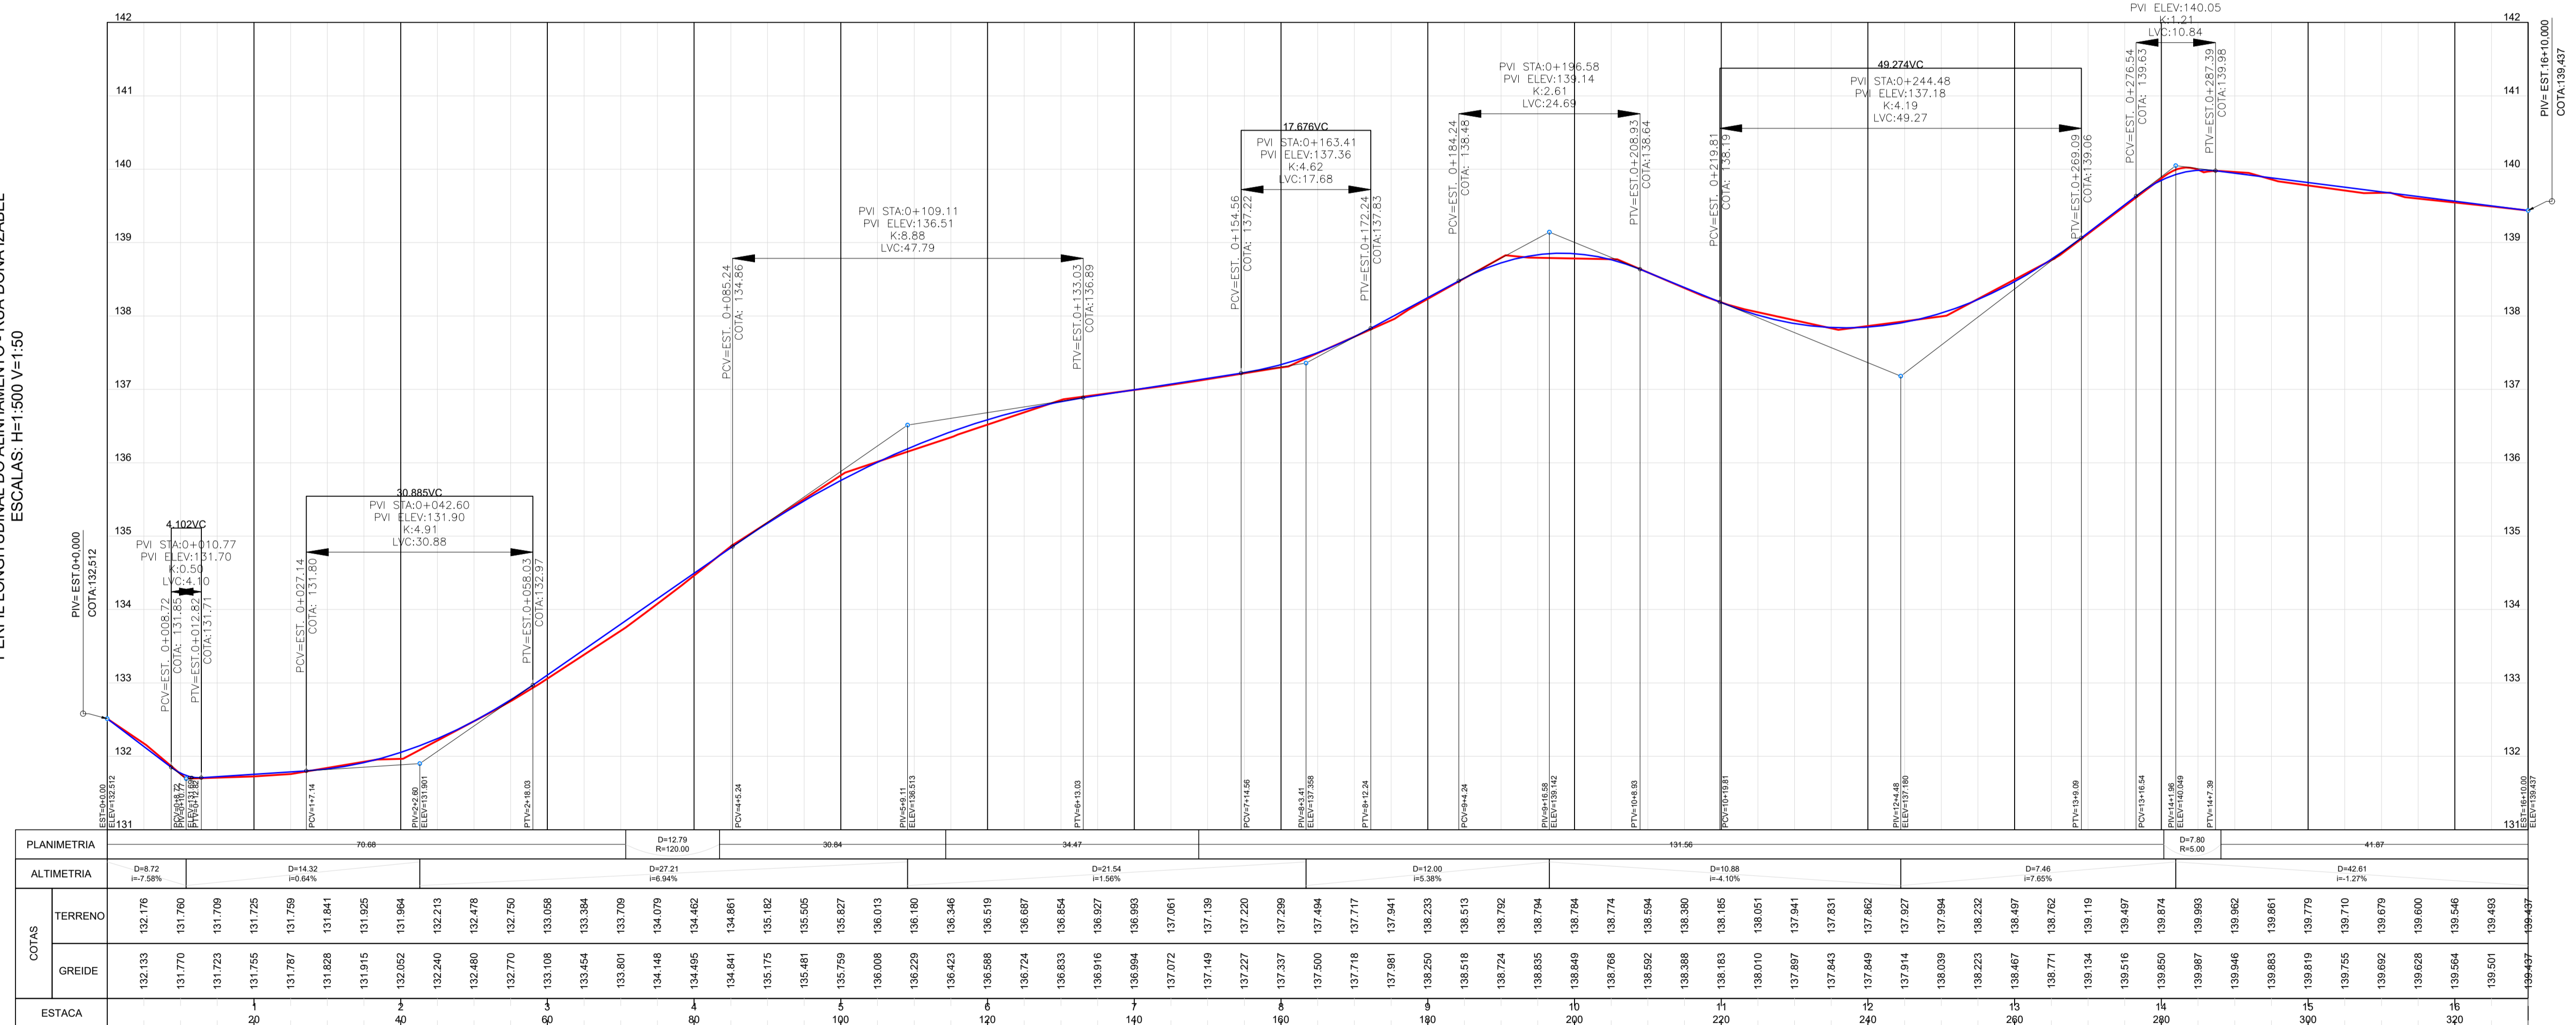

PLANIMETRIA	ALTIMETRIA	COTAS	

CONVENÇÕES DE TOPOGRAFIA

- ASfalto existente
- REV. PRIMÁRIO
- Pavimento intertravado existente
- CERCA
- ACESSO VEICULOS
- CAMINHO/TRILHA
- EDIFICAÇÃO
- ALPENDRE
- CX. COLETORA GRELHA
- CX. COLETORA GUIA
- GALERIA PLUVIAL TUBULAR

CONVENÇÕES DE PROJETO

- EIXO PROJETADO
- CURVAS MESTRAS
- CURVAS AUXILIARES
- PAVIMENTAÇÃO NOVA PROJETADA
- MEIO-FIO DE SARTETA
- MEIO-FIO RETO
- PAVIMENTAÇÃO PREVISTA
- POSTE EXISTENTE À REALOCAR
- TERRENO NATURAL
- GREIDE DE PROJETO
- FAIXA BRANCA DE ESTACIONAMENTO
- FAIXA VERMELHA DE CICLOFAIXA

QUADRO QUANTITATIVO

ÁREA A SER PAVIMENTADA	2.137,99 m ²
ÁREA A SER REGULARIZADA	2.443,46 m ²
EXTENSÃO TOTAL DA RUA	330,00 m
LARGURA DA RUA	7,00 m
PLACA DE OBRA	1,00 ud

OBSERVAÇÕES GERAIS

- CONFERIR AS MEDIDAS IN-LOCO.

0	OUT/2025	EMISSÃO DO PROJETO	O.A.D.A.
REVISÃO Nº	DATA	ALTERAÇÃO/MOTIVO	REVISOR

PARANÁ PROJETOS | **ESTRATÉGICA** | **VL**

Engenharia & Tecnologia • Consultoria

OBRA: **PAVIMENTAÇÃO URBANA / MUNICÍPIO DE ADRIANÓPOLIS: RUA DONA IZABEL**

ASSINATURAS:

PARANÁ PROJETOS (PROPRIETÁRIO)

VICTOR LEONARDO ACIOLI BARROS (COORDENADOR RESPONSÁVEL TÉCNICO - ENGENHEIRO CIVIL RFP 021038715)

PRANCHA: **PROJETO GEOMÉTRICO PLANTA E PERFIL LONGITUDINAL**

SEQÜENCIA: **01/01**

ARQUIVO: 1428-RUA_DONA_IZABEL-GE0-FB-R00.dwg

DATA: **OUT/2025** | ESCALA: **1/500** | REVISÃO: **00**