




**PLACA DE REGULAMENTAÇÃO**

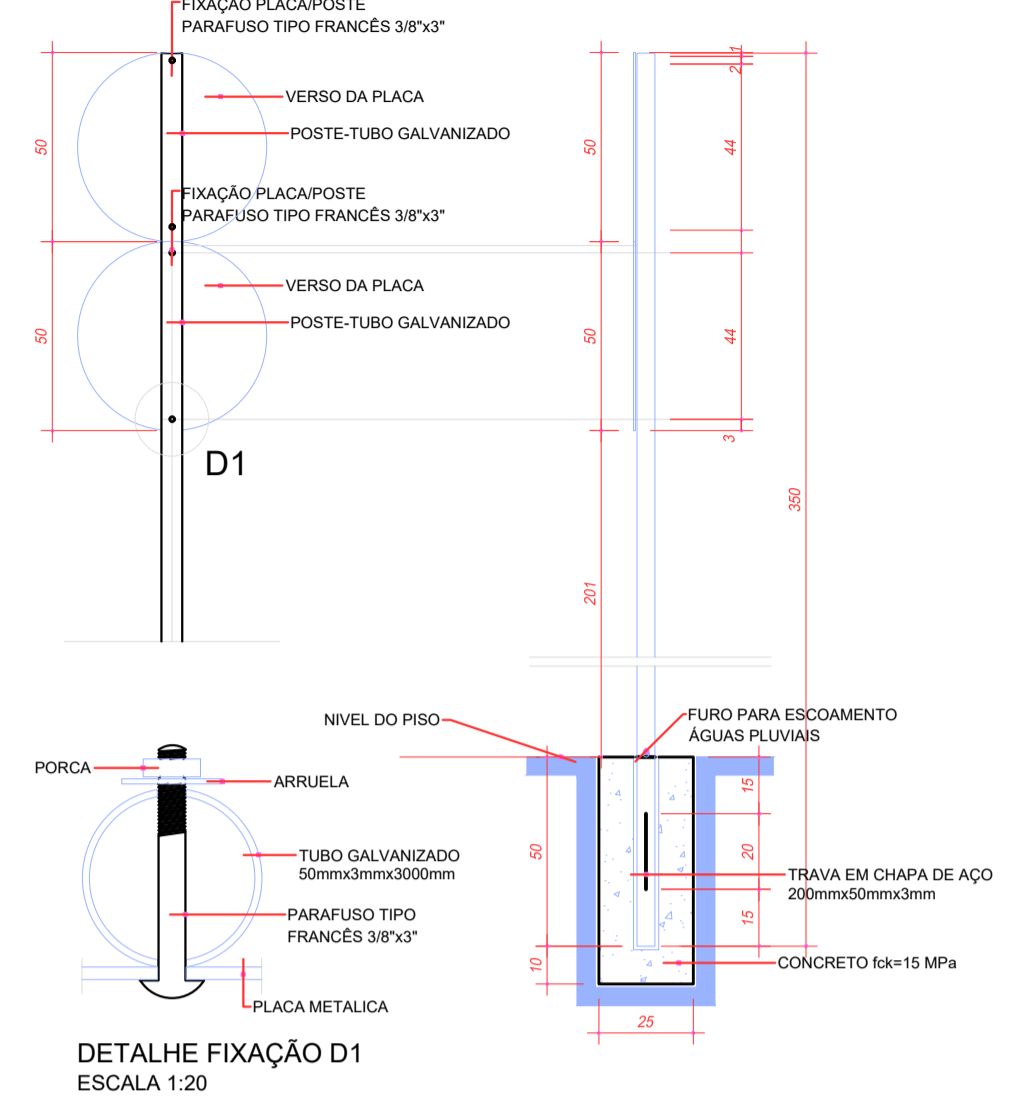


**PLACA DE ADVERTÊNCIA**

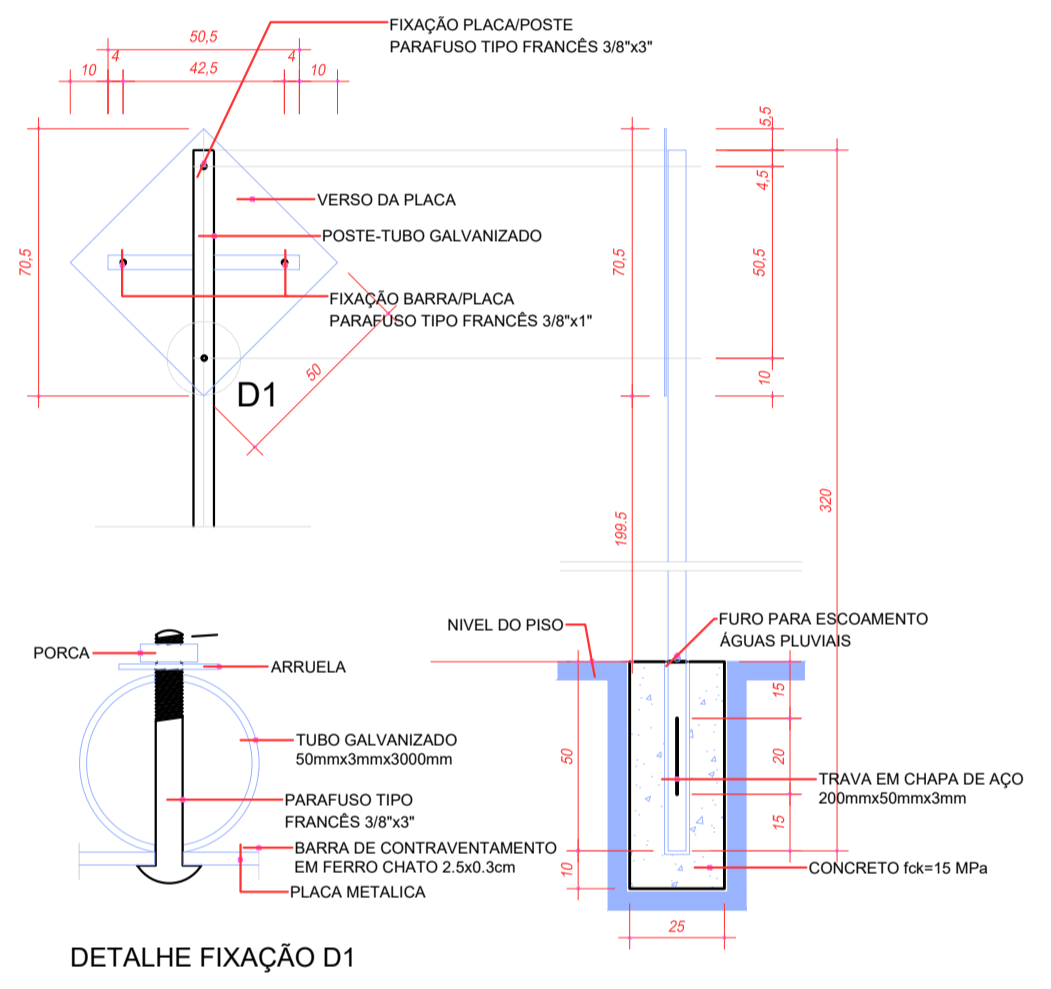

**PLACA DE REGULAMENTAÇÃO**

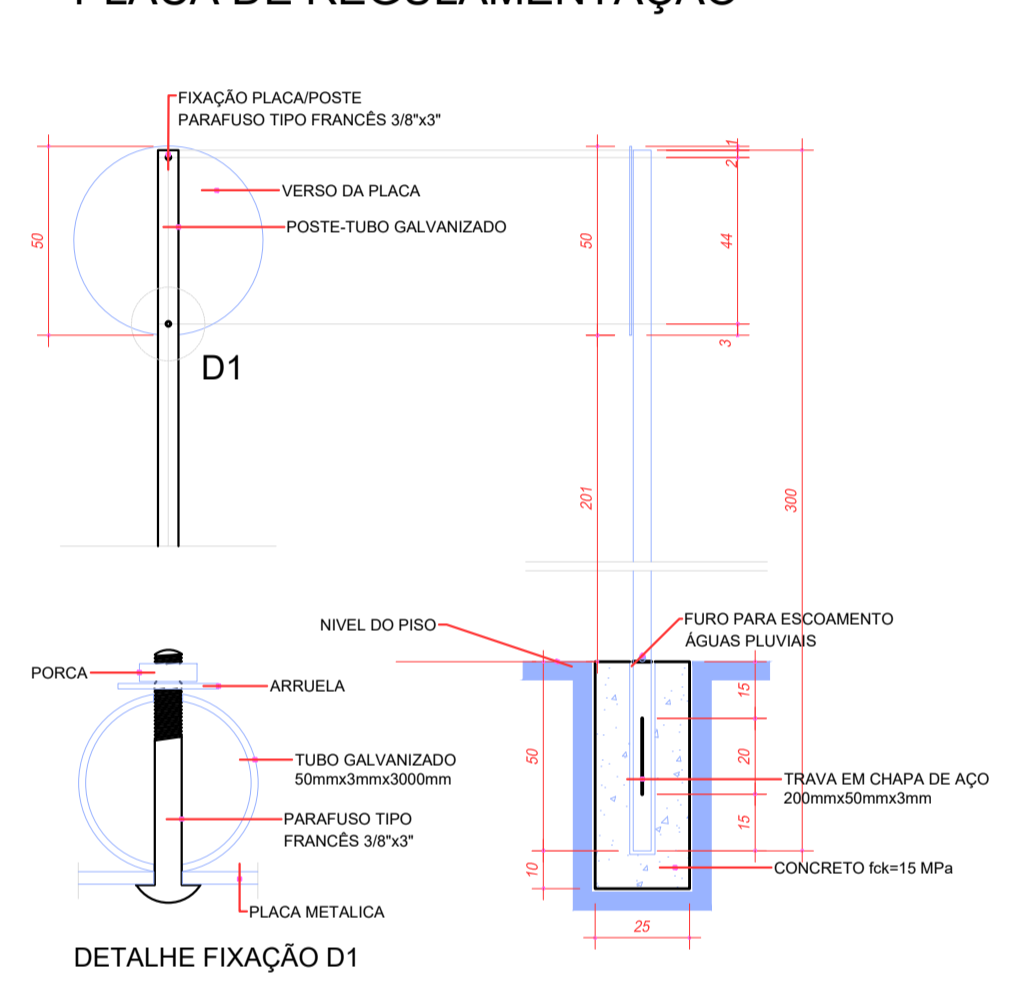

**PLACA DE REGULAMENTAÇÃO OCTOGONAL**

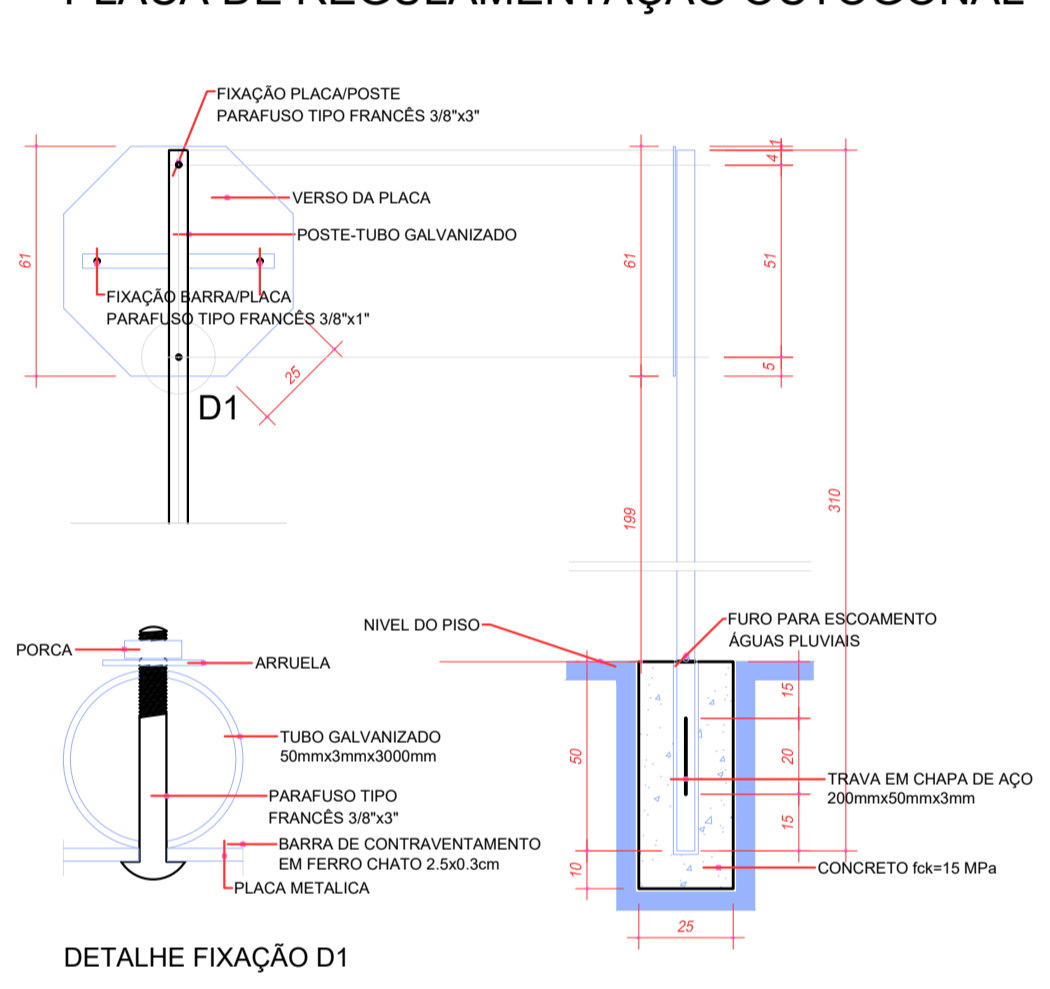

**FAIXA COMPARTILHADA**




FAIXA CONTINUA AMARELA  
ESCALA 1:100

**PLACAS DE REGULAMENTAÇÃO**


| MODELO / CÓDIGO                    | PINTURA   |
|------------------------------------|---|
| R-35a/CICLISTA TRANSITE À ESQUERDA | FUNDO: BRANCO<br>ALGARISMO: PRETO<br>ORLA: VERMELHA |
| R-31/PEDESTRE, ANDE PELA ESQUERDA  | FUNDO: BRANCO<br>LETRA: PRETO<br>ORLA: VERMELHA     |
| R-06a/PROIBIDO ESTACIONAR          | FUNDO: BRANCO<br>LETRA: PRETO<br>ORLA: VERMELHA     |
| R-01/PARADA OBRIGATORIA            | FUNDO: VERMELHA<br>LETRA: BRANCO<br>ORLA: BRANCO    |
| PLACAS DE ADVERTÊNCIA              |   |
| MODELO / CÓDIGO                    | PINTURA   |
| A-45/RUA SEM SAIDA                 | FUNDO: AMARELO<br>SETA: PRETO<br>ORLA: PRETO        |

**PLACA DE DENOMINAÇÃO DAS RUAS**

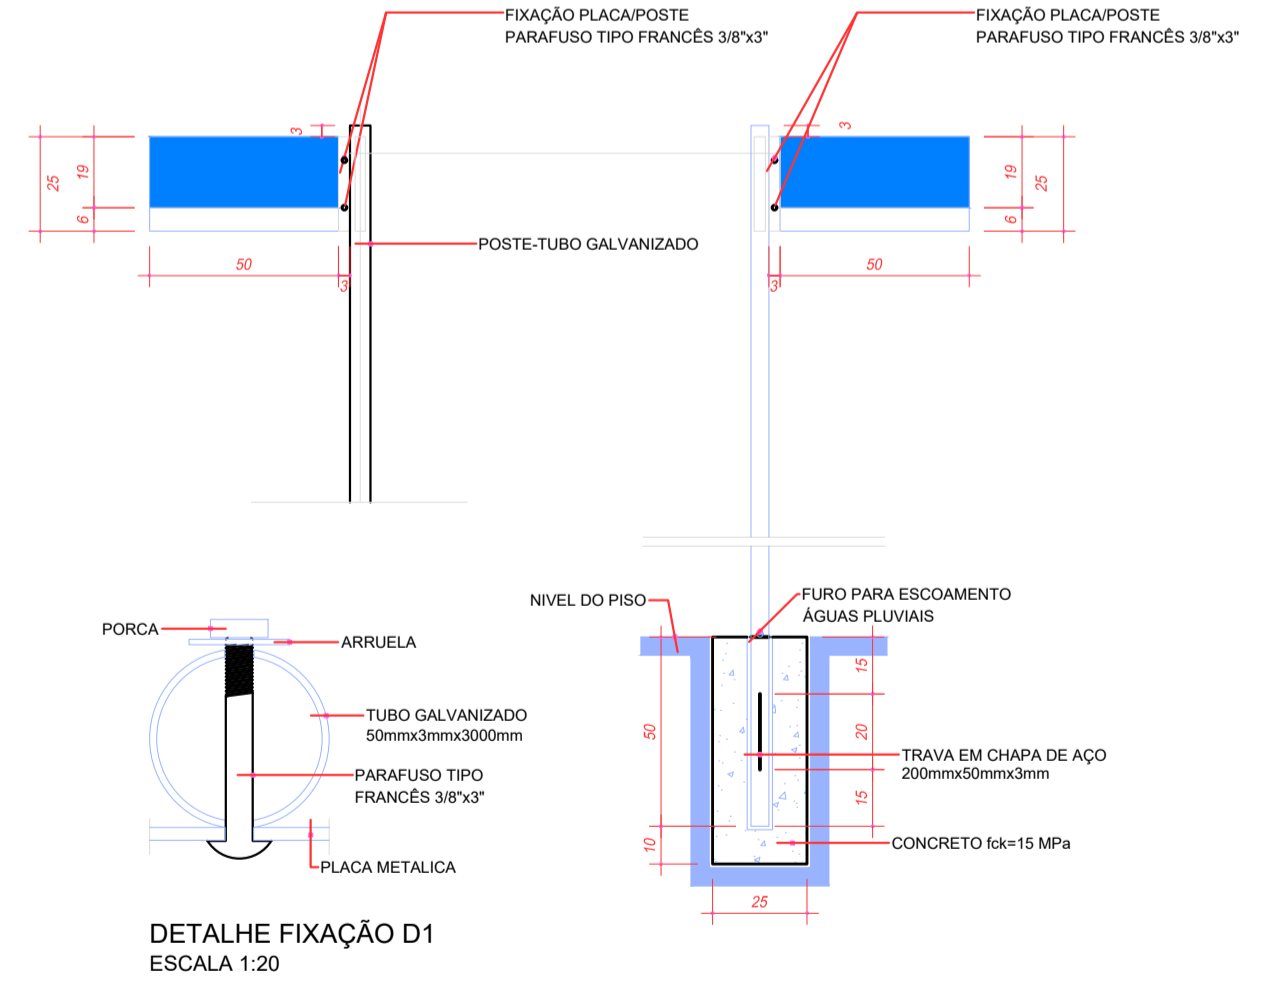

**PARE**

LEGENDA PARE  
(VELOCIDADE MÁXIMA OU INFERIOR A 80Km/h)  
ESCALA 1:30

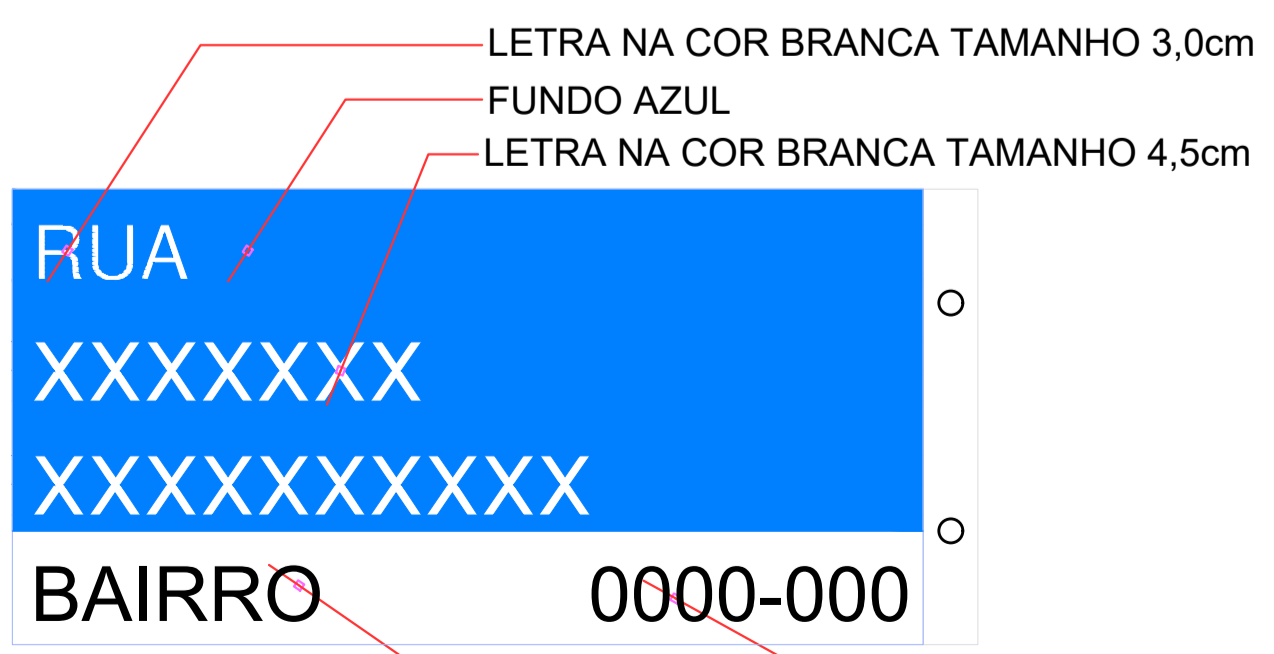

**DETALHE**

**QUADRO RESUMO DE QUANTIDADES**

|  |          |  |          |
|--|----------|--|----------|
|  | 01 unid. | FAIXA CONTINUA SIMPLES AMARELA<br>COR : AMARELA<br>LARGURA =10cm | 6,32 m2  |
|  | 01 unid. | FAIXA COMPARTILHADA<br>COR : VERMELHA                            | 60,95 m2 |
|  | 01 Par.  | ESCRITA PARE:<br>COR : BRANCO                                    | 2,51 m2  |
|  | 01 unid. |  |          |

**OBSERVAÇÕES GERAIS**

- CONFERIR AS MEDIDAS IN-LOCO.

|            |          |                    |          |
|------------|----------|--------------------|----------|
| 0          | NOV/2025 | EMISSÃO DO PROJETO | O.A.D.A. |
| REVISÃO Nº | DATA     | ALTERAÇÃO/MOTIVO   | REVISOR  |

**PARANÁ PROJETOS** | **ESTRATÉGICA** Engenharia • Tecnologia • Consultoria | **VL** Engenharia & Consultoria

OBRA: **PAVIMENTAÇÃO URBANA / MUNICÍPIO DE ADRIANOPOLIS: RUA PROJETADA A**

ASSINATURAS:  
  
**PARANÁ PROJETOS** | **VICTOR LEONARDO ACIOLI BARROS**  
COORDENADOR RESPONSÁVEL TÉCNICO - REGISTRO Nº 019170/2019

PRONOME: **PROJETO DE SINALIZAÇÃO** | SEQUÊNCIA: **01/01**

ARQUIVO: 1428-RUA\_PROJETADA\_A-SIN-PB-R00.dwg | DATA: NOV/2025 | ESCALA: 1/500 | REVISÃO: 00