


PERFIL LONGITUDINAL DO ALINHAMENTO - RUA ARI BUENO DE LIMA
ESCALAS: H=1:500 V=1:50

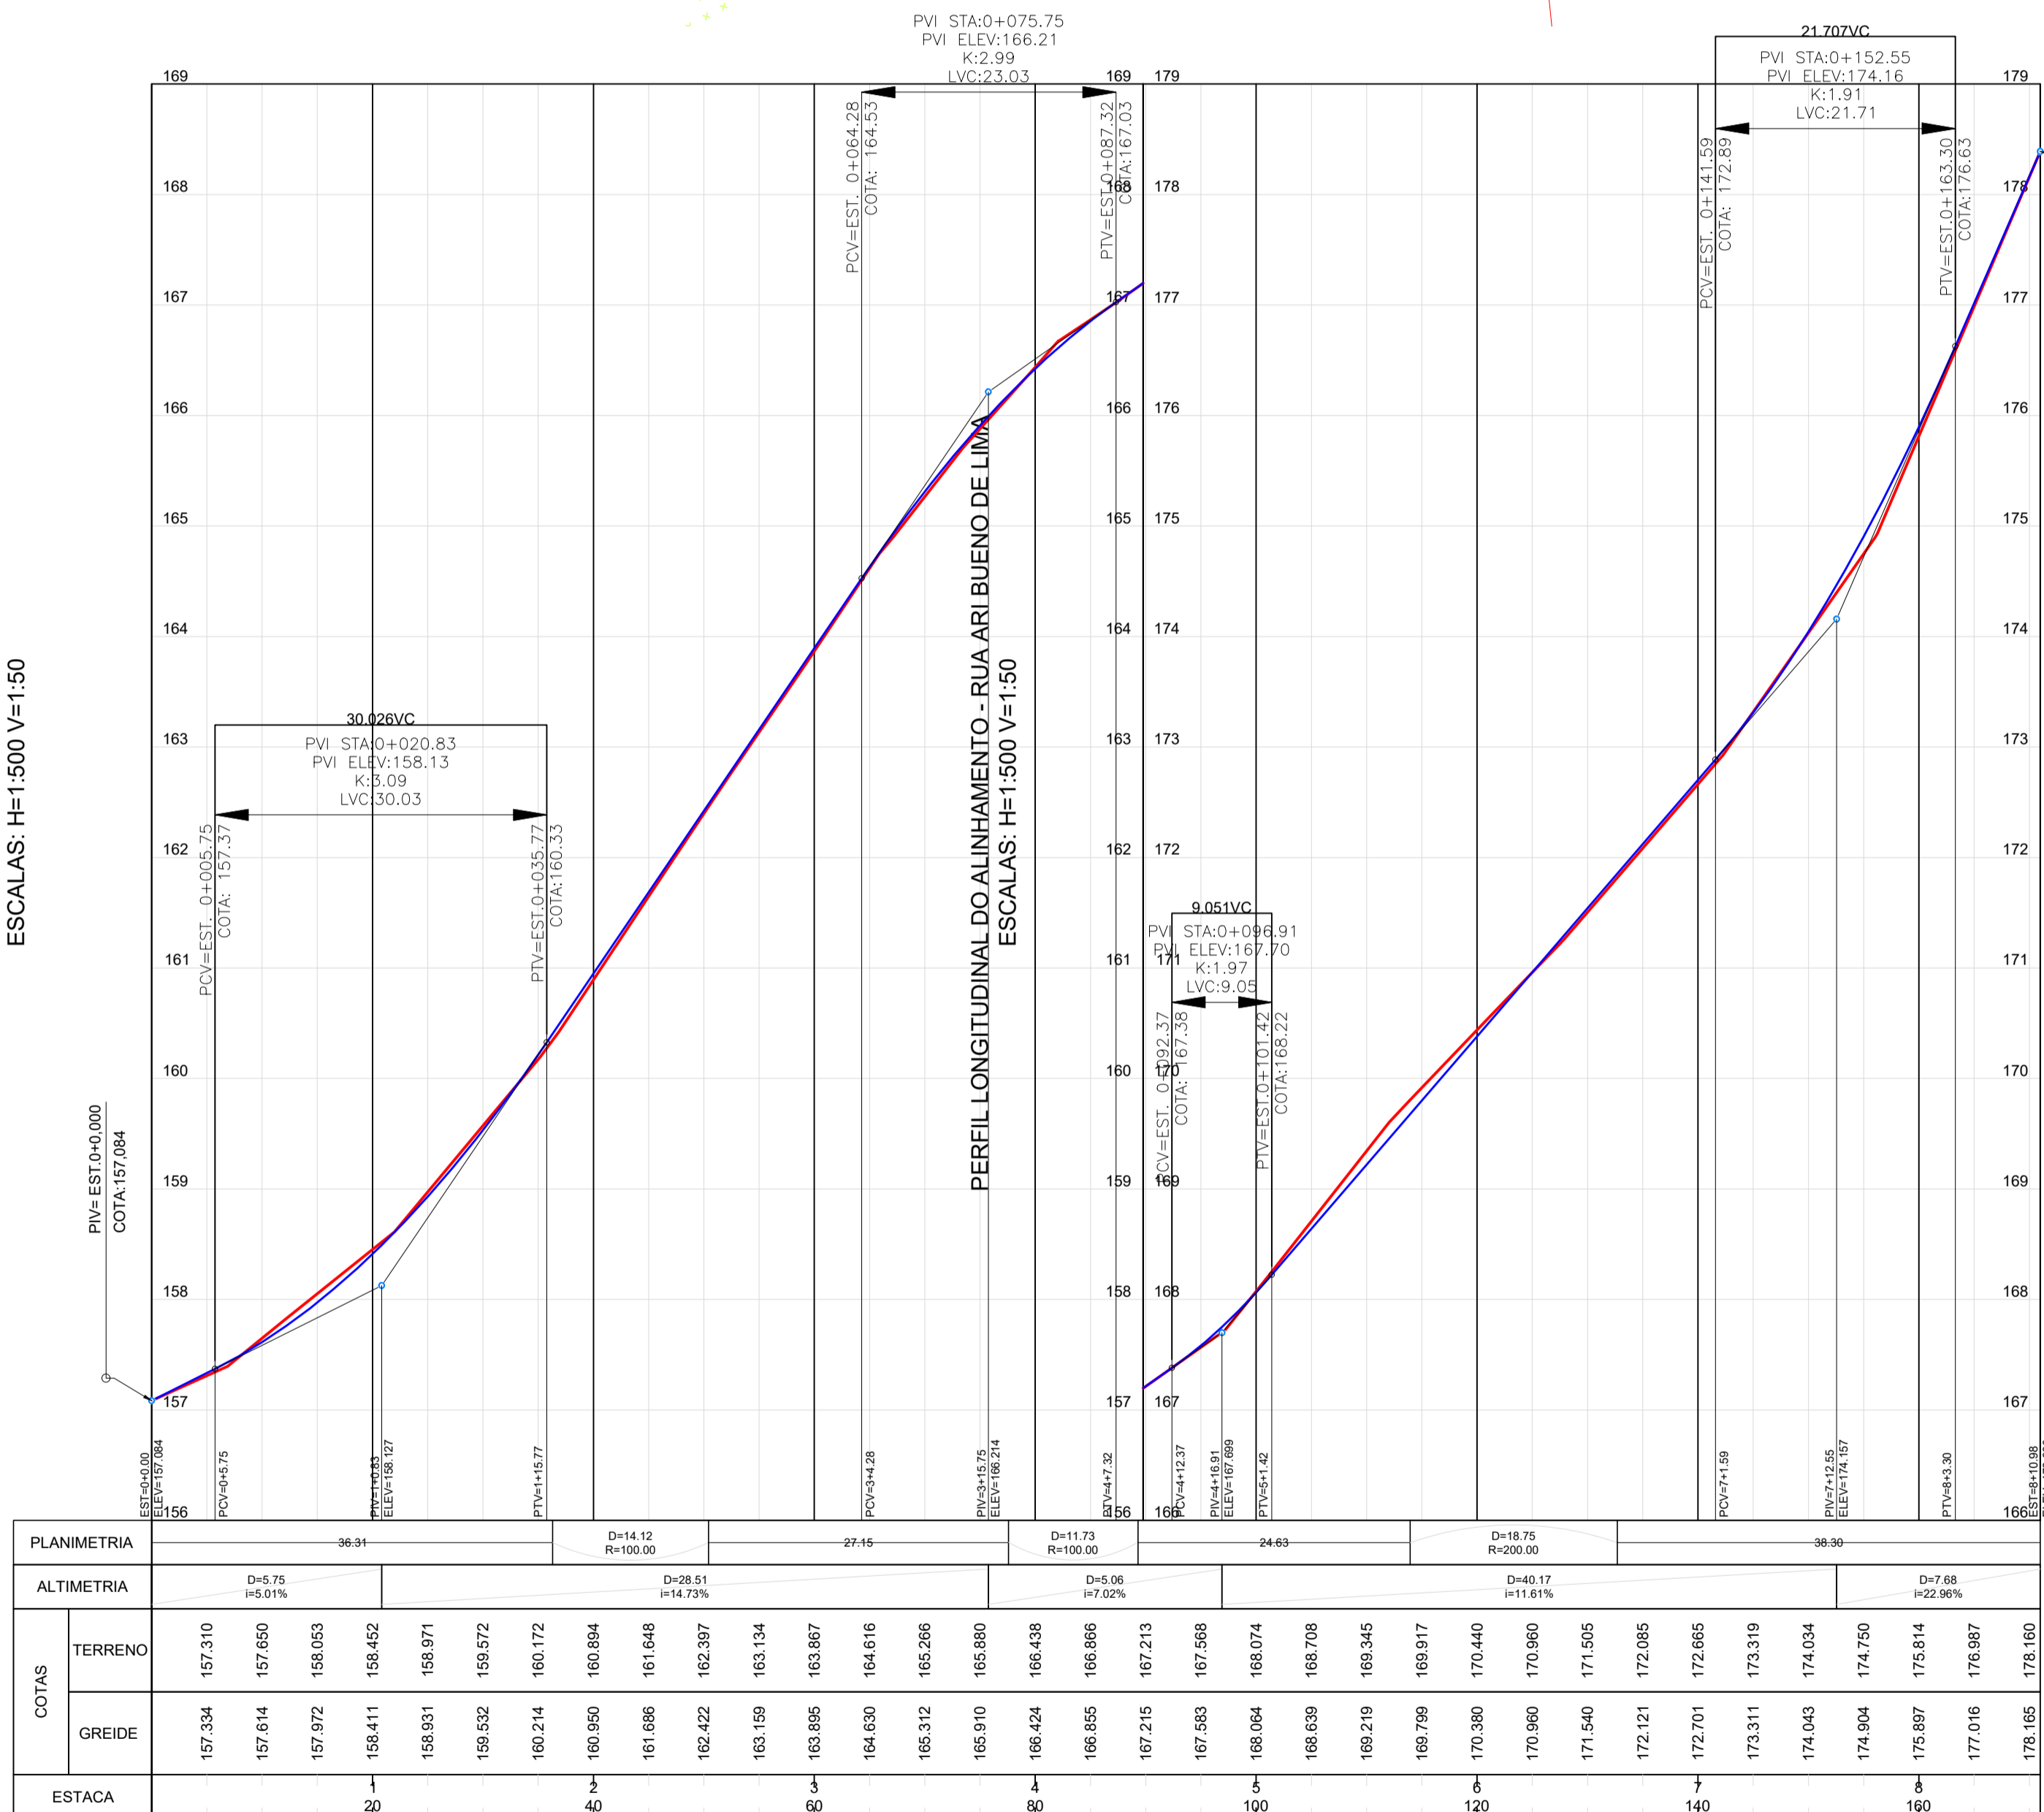

PLANIMETRIA	ALTIMETRIA	COTAS	ESTACA
36.31	D=7.75 i=5.01%	TERRENO 157.310	0
		GREIDE 157.334	20
		157.614	40
		157.972	60
		158.411	80
		158.931	100
		159.532	120
		160.214	140
		160.984	160
		161.646	
		162.422	
		163.159	
		163.895	
		164.630	
		165.312	
		166.010	
		166.438	
		166.855	
		167.213	
		167.583	
		168.074	
		168.639	
		169.219	
		169.917	
		170.440	
		170.860	
		171.540	
		172.121	
		172.701	
		173.319	
		174.043	
		174.804	
		175.814	
		177.016	
		178.160	

QUADRO QUANTITATIVO

ÁREA A SER PAVIMENTADA	686,35 m ²
ÁREA A SER REGULARIZADA	860,11 m ²
EXTENSÃO TOTAL DA RUA	170,98 m
LARGURA DA RUA	4,00 m
PLACA DE OBRA	1,00 ud

OBSERVAÇÕES GERAIS

1. CONFERIR AS MEDIDAS IN-LOCO.

REVISÃO Nº	DATA	EMISSÃO DO PROJETO	REVISOR
0	OUT/2025		O.A.D.A.

CONVENÇÕES DE TOPOGRAFIA

- ASfalto existente
- REV. PRIMÁRIO
- PAVIMENTO INTERTRAVADO EXISTENTE
- CERCA
- MURO
- ACESSO VEÍCULOS
- CAMINHO/TRILHA
- EDIFICAÇÃO
- ALPENDRE
- CX. COLETORA GRELHA
- CX. COLETORA GUIA
- GALERIA PLUVIAL TUBULAR
- VALO
- SENTIDO DE FLUXO
- pv
- CALÇADA INTERTRAVADO
- CALÇADA CONCRETO
- PODOTATIL
- POSTE EXISTENTE
- ARVORE Ø>30cm
- ARVORE Ø<30cm
- VEGETAÇÃO

CONVENÇÕES DE PROJETO

- EIXO PROJETADO
- CURVAS MESTRAS
- CURVAS AUXILIARES
- PAVIMENTAÇÃO NOVA PROJETADA
- MEIO-FIO DE SARJETA
- MEIO-FIO RETO
- PAVIMENTAÇÃO PREVISTA
- POSTE EXISTENTE À REALOCAR
- TERRENO NATURAL
- GREIDE DE PROJETO
- FAIXA BRANCA DE ESTACIONAMENTO
- FAIXA VERMELHA DE CICLOFAIXA



OBRA: **PAVIMENTAÇÃO URBANA / MUNICÍPIO DE ADRIANÓPOLIS: RUA ARI BUENO DE LIMA**

ASSINATURAS:

PARANÁ PROJETOS
PROPRIETÁRIO

VICTOR LEONARDO ACIOLI BARROS
COORDENADOR RESPONSÁVEL TÉCNICO - ENGENHEIRO CIVIL RFP 0210384751

FRANCHA: **PROJETO GEOMÉTRICO PLANTA E PERFIL LONGITUDINAL**

SEQUÊNCIA: **01/01**

ARQUIVO: 1428-RUA_ARI_BUENO_DE_LIMA-GE0-PS-R00.dwg DATA: OUT/2025 ESCALA: 1/500 REVISÃO: 00