


RUA DANIEL DO PRADO MIRANHA

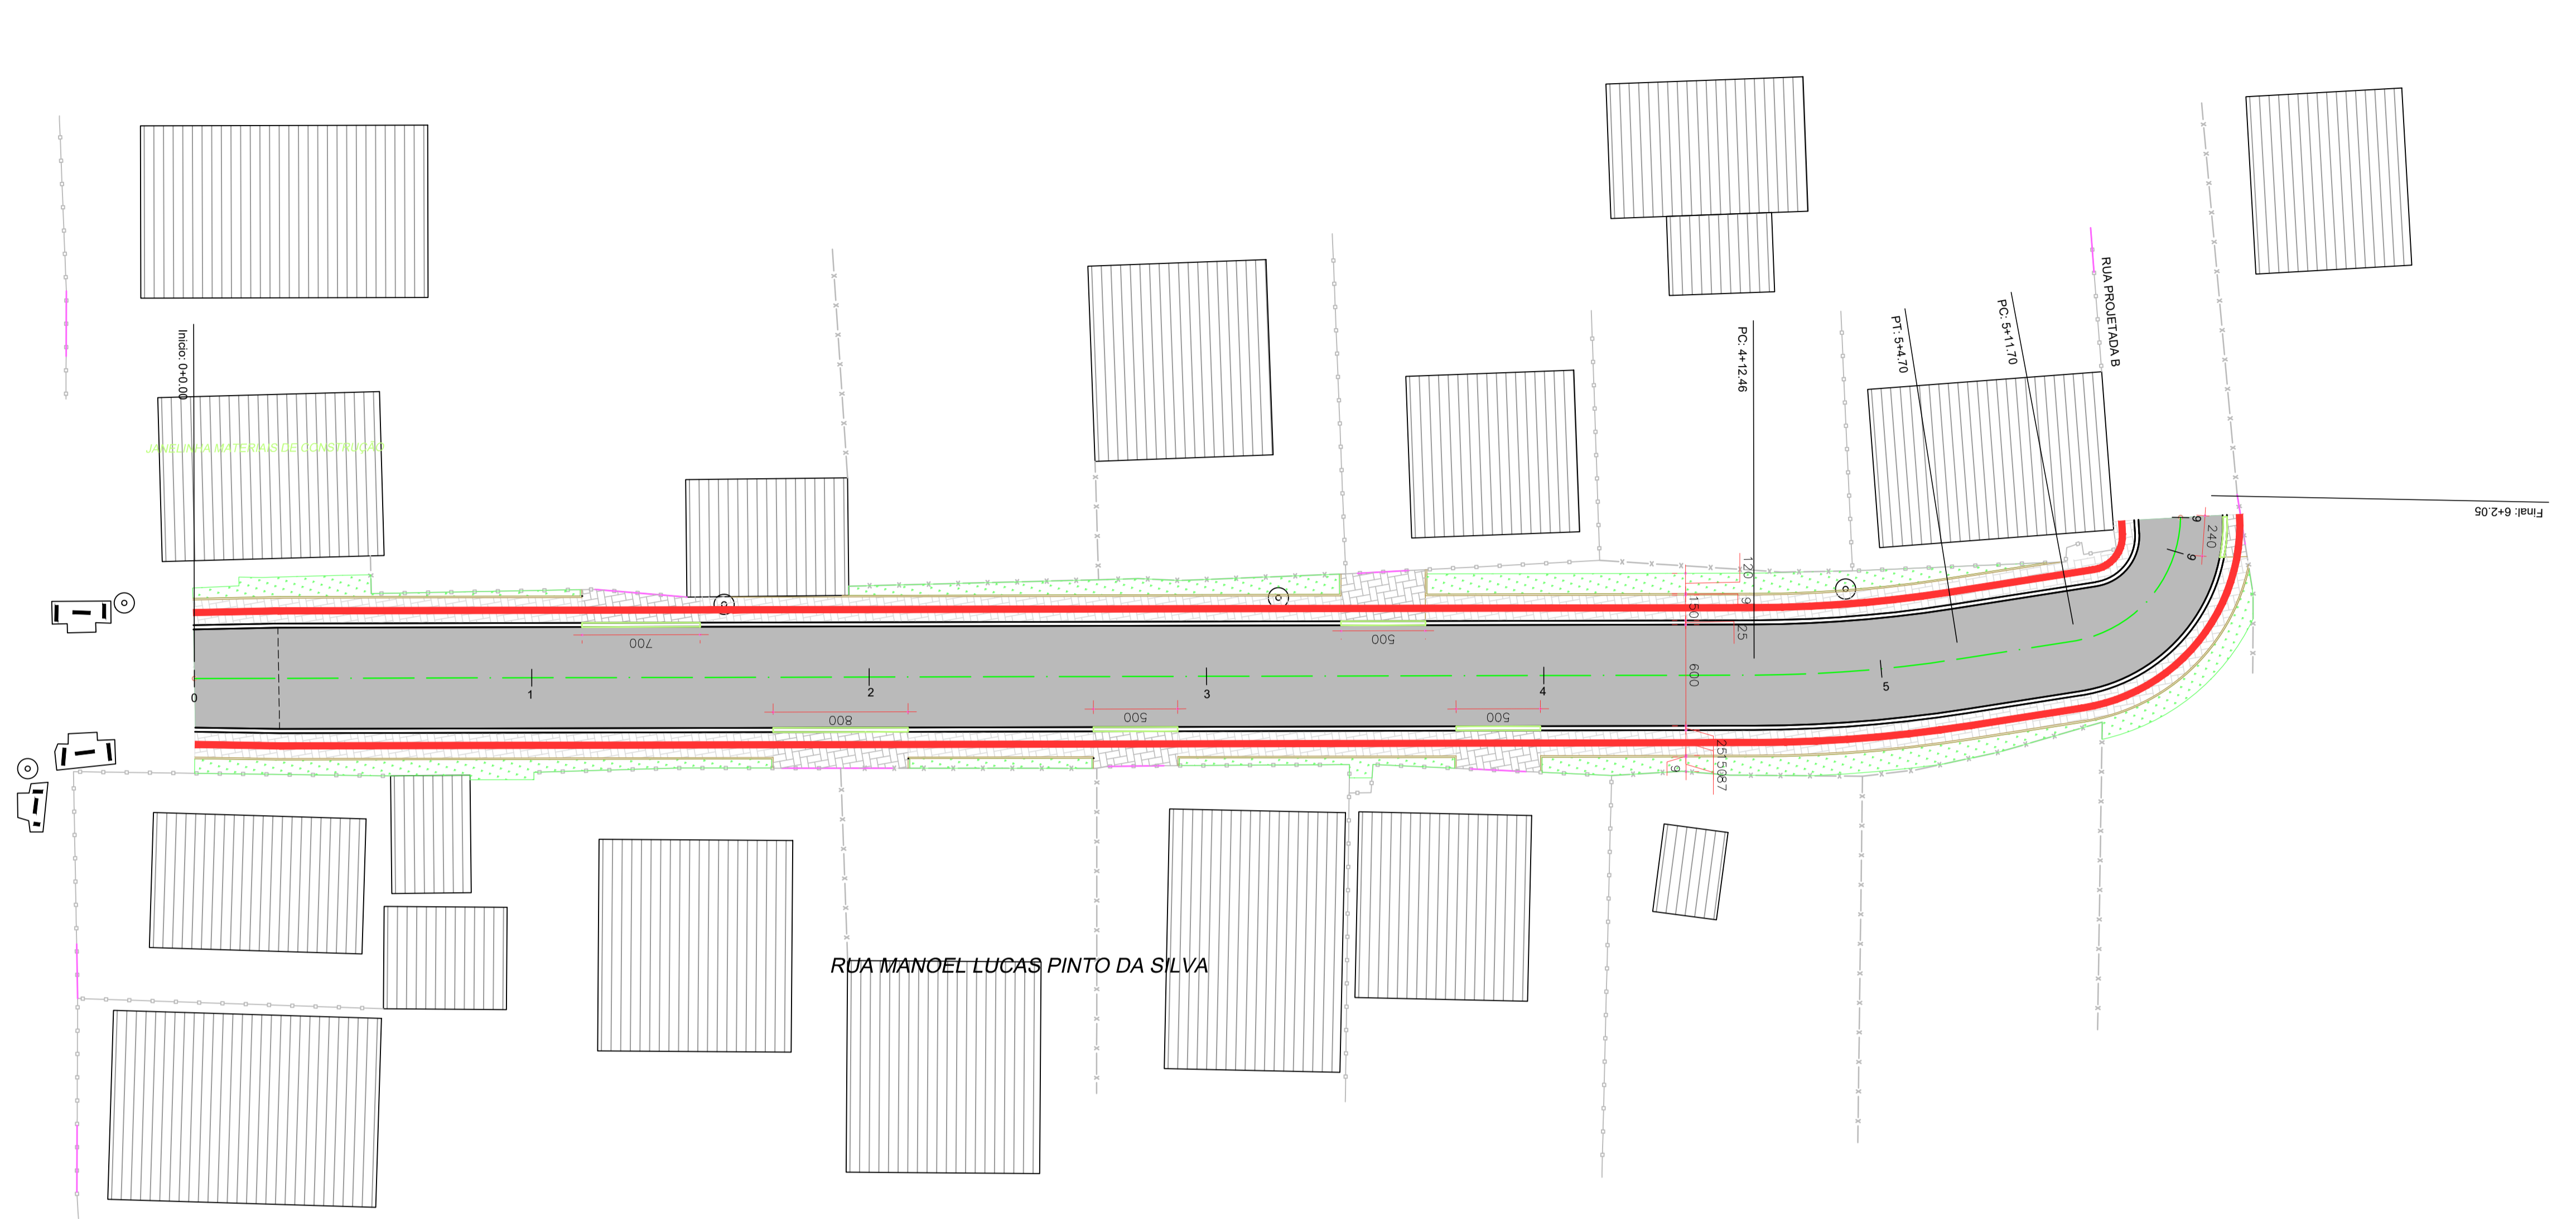

QUADRO DE QUANTIDADES

QUANTIDADE	QUANTIDADE	UNID.
MEIO-FIO DE CONCRETO COM SARJETA TIPO 2	212,00	m
MEIO-FIO RETO TIPO 3	0,00	m
MEIO-FIO REBAIXADO COM SARJETA TIPO 7	33,00	m
REGULARIZAÇÃO E COMPACTAÇÃO DO PASSEIO	572,65	m ²
BASE EM BRITA GRADUADA COMPACTADA (PAVER)	42,08	m ³
RAMPA DE ACESSO P.N.E. MODELO 6	0,00	ud
FINCADINHA DE CONCRETO	211,00	m
GRAMA EM PLACAS - PASSEIO	167,17	m ²
LAJOTA TÁTIL DE ALERTA OU DIRECIONAL 40X40 X 2,5 CM	97,92	m ²
COLCHÃO SE AREIA ESP. = 5,0 cm	19,32	m ³
BLOCO DE CONCRETO INTERTRAVADO RETANGULAR NATURAL 6,0 cm	317,81	m ²
BLOCO DE CONCRETO INTERTRAVADO RETANGULAR COLORIDO 8,0 cm	68,68	m ²

OBSERVAÇÕES GERAIS

1. CONFERIR AS MEDIDAS IN-LOCO.

REVISÃO Nº	DATA	ALTERAÇÃO/MOTIVO	REVISOR
0	NOV/2025	EMIÇÃO DO PROJETO	O.A.D.A.

PARANÁ PROJETOS
Engenharia • Tecnologia • Consultoria

ESTRATÉGICA
Engenharia • Tecnologia • Consultoria

VL
Engenharia & Consultoria

OBRA: **PAVIMENTAÇÃO URBANA / MUNICÍPIO DE ADRIANÓPOLIS: RUA MANOEL LUCAS PINTO DA SILVA**

ASSINATURAS:

VICTOR LEONARDO ACIOLE BARROS
COORDENADOR RESPONSÁVEL TÉCNICO - ENGENHEIRO CIVIL RFP 0210384751

PARANÁ PROJETOS
PROPRIETÁRIO

PRANCHA: **PROJETO DE OBRAS COMPLEMENTARES PLANTA** SEQUÊNCIA: **01/01**

ARQUIVO: 488-RUA_MANOEL_L_P_DA_SILVA-OBRA-PB-R00.dwg DATA: NOV/2025 ESCALA: 1:250 REVISÃO: 00