




PLACA DE ADVERTÊNCIA

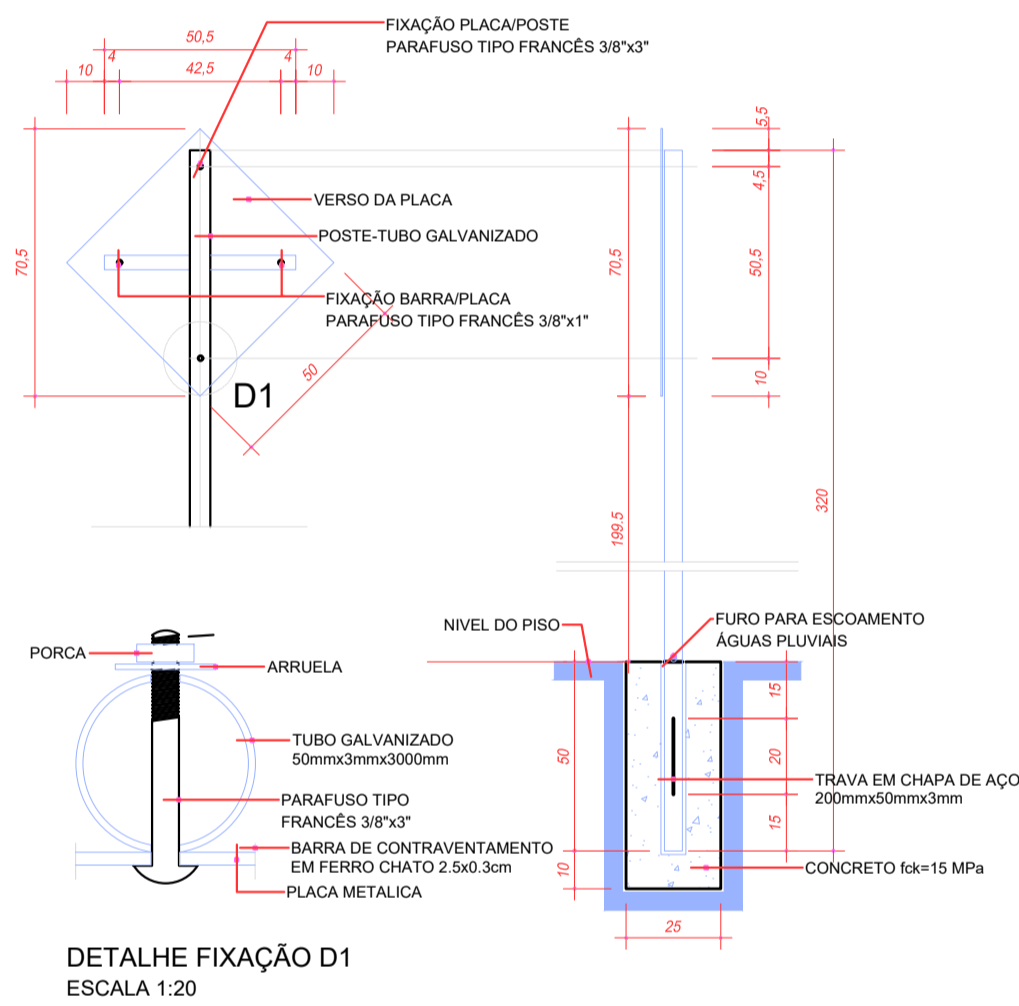



PLACA DE REGULAMENTAÇÃO

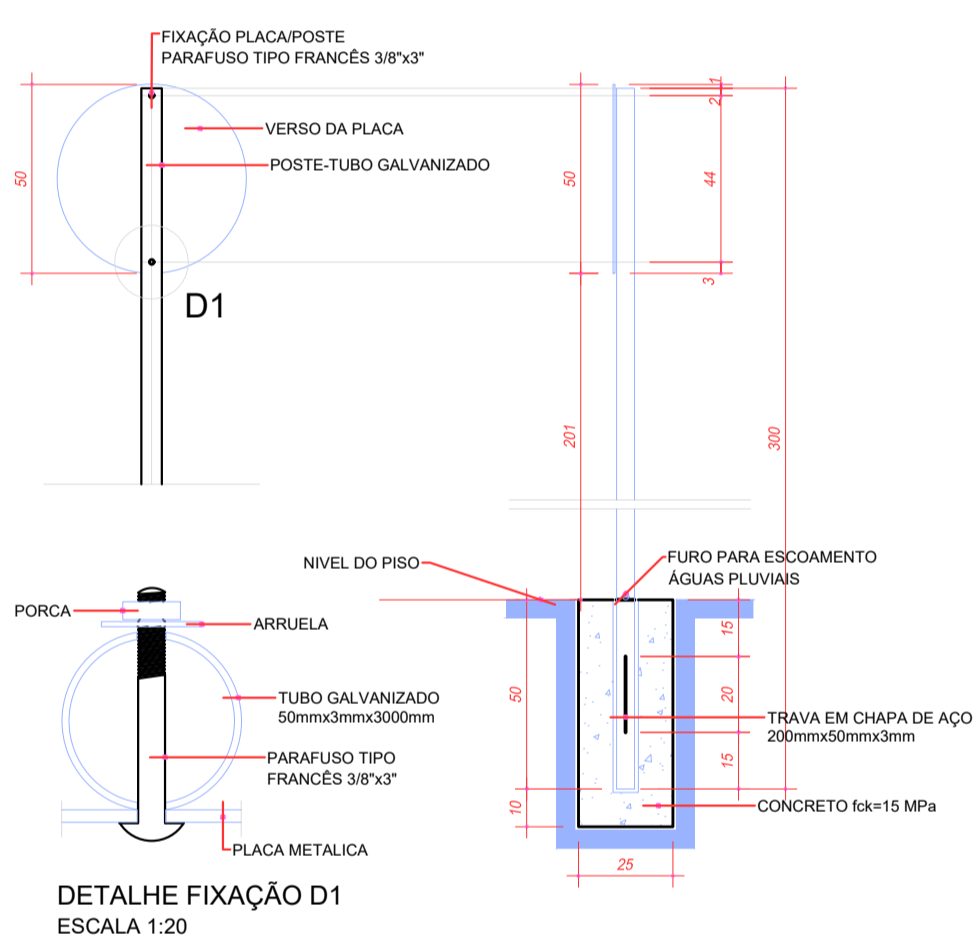

PLACA DE REGULAMENTAÇÃO OCTOGONAL

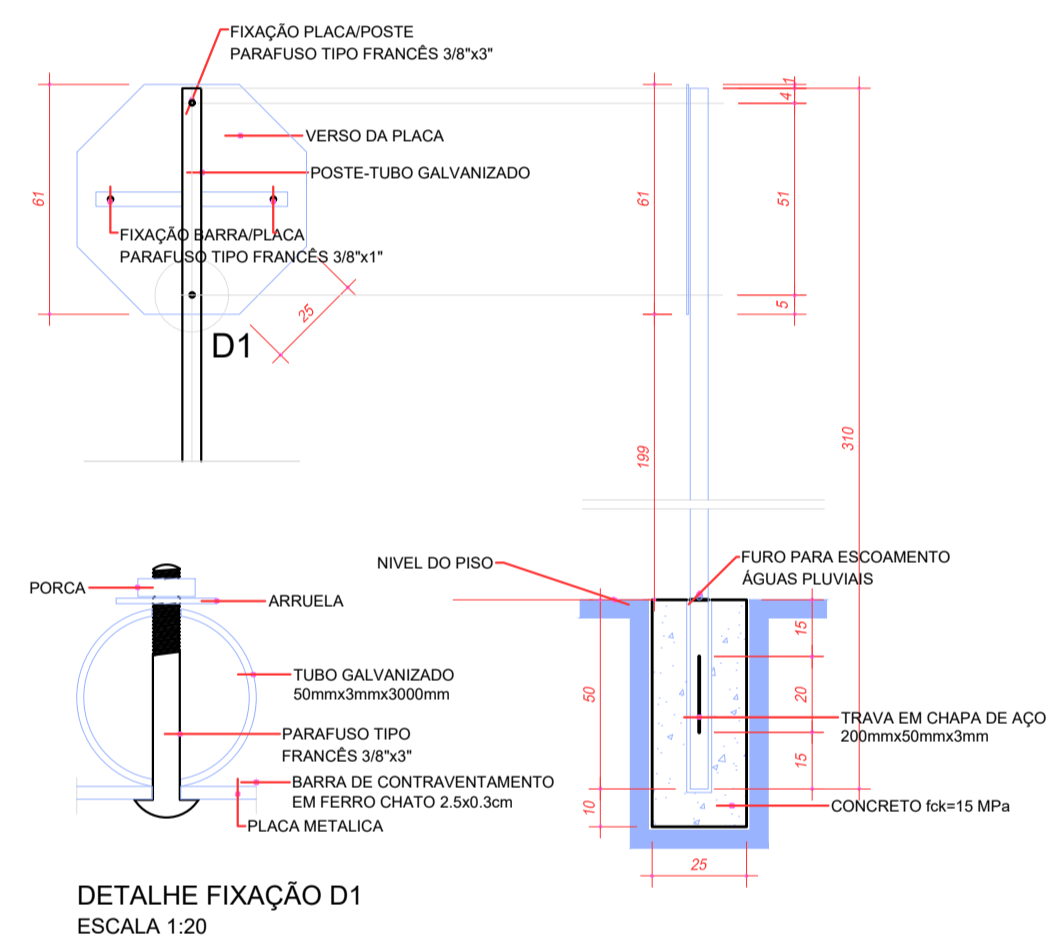


PLACA DE DENOMINAÇÃO DAS RUAS

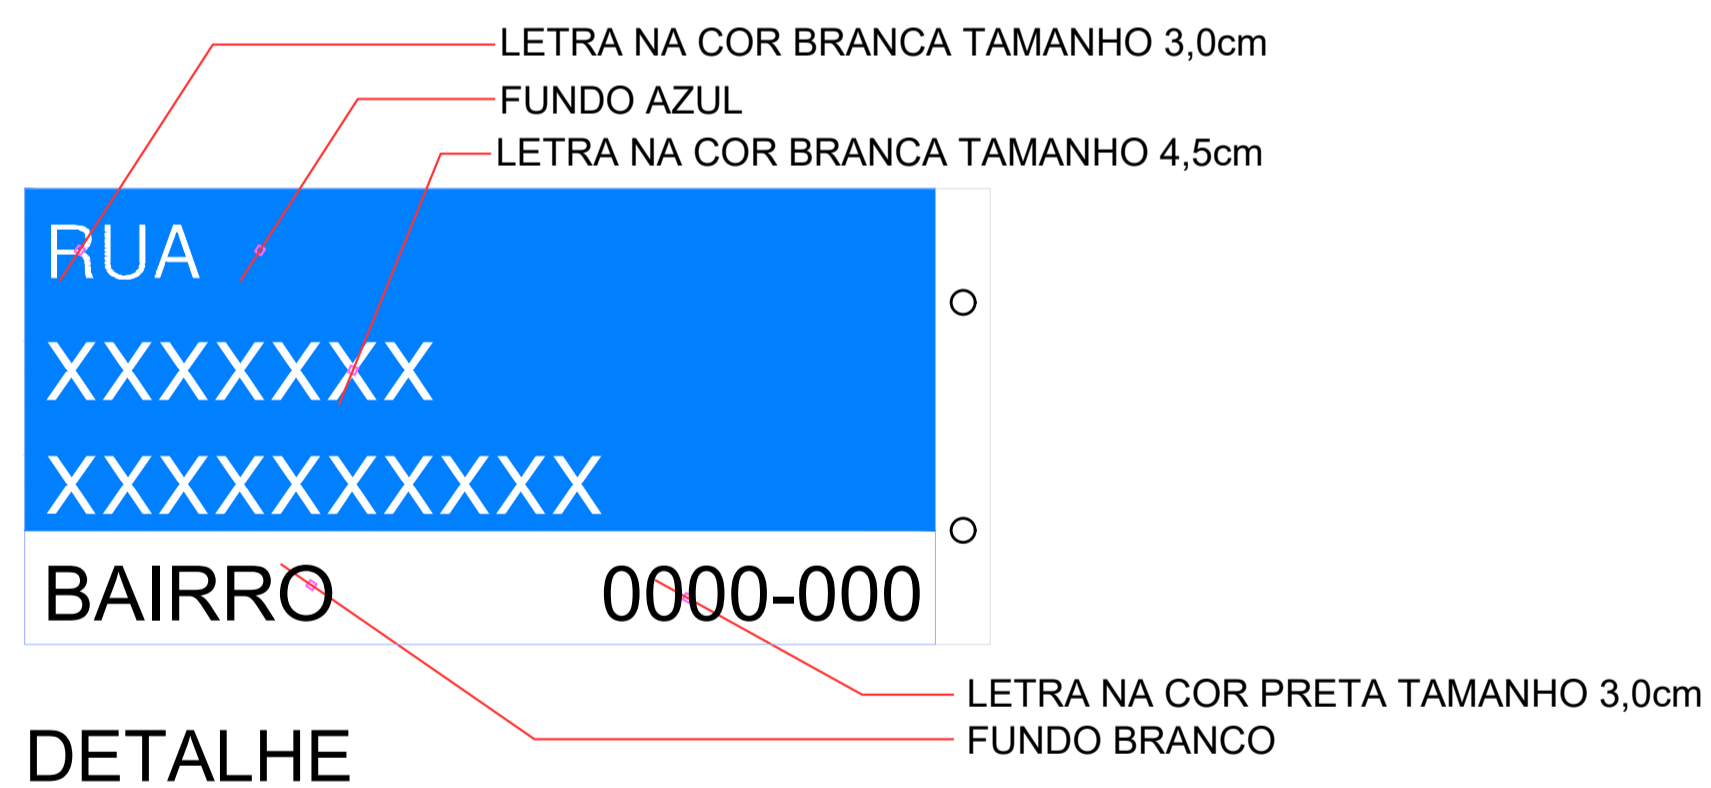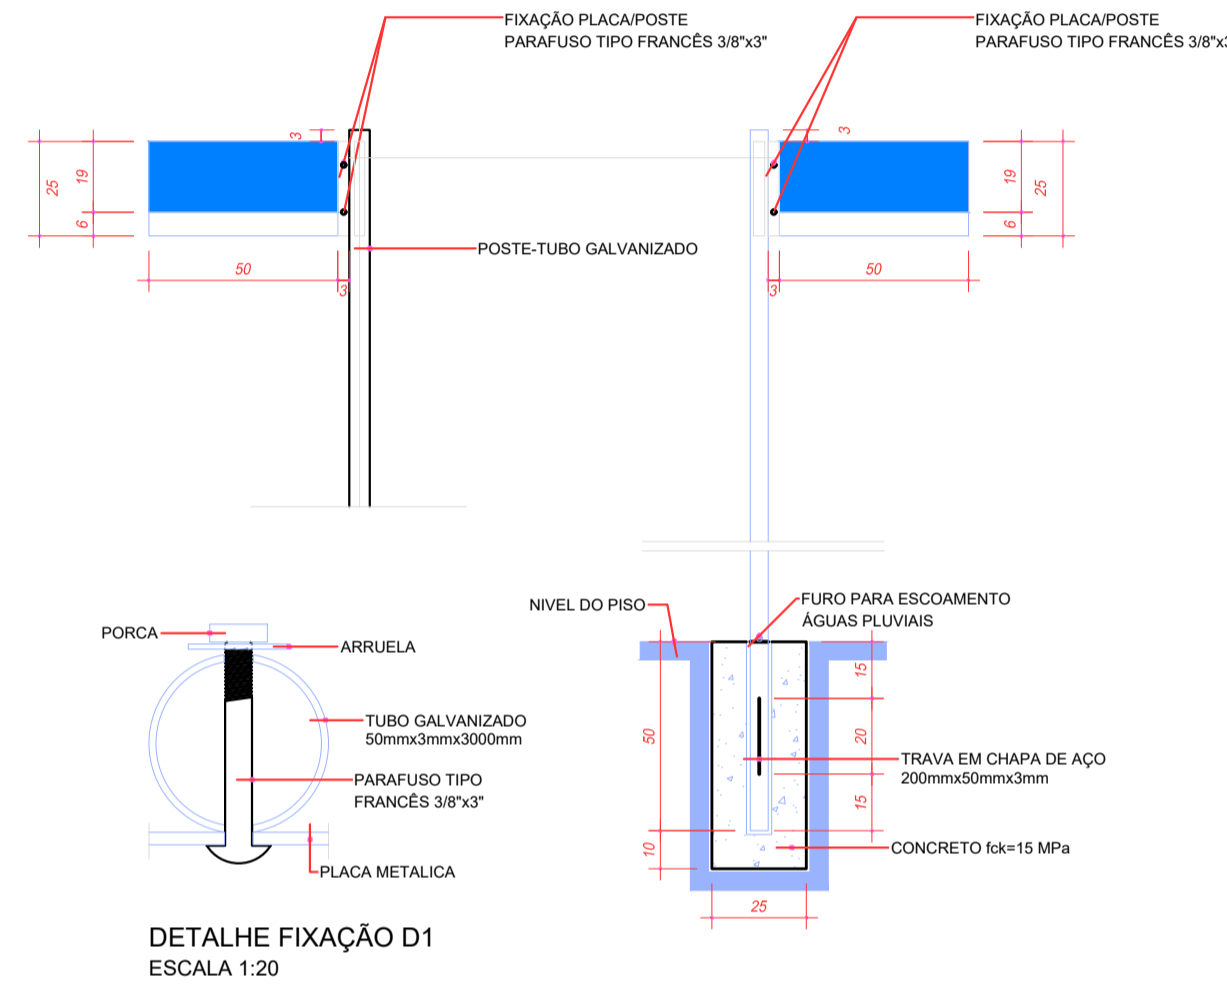

LEGENDA PARE
(VELOCIDADE MÁXIMA OU INFERIOR A 80Km/h)
ESCALA 1:30

DETALHE PARA PISTA DE 4,00 METROS

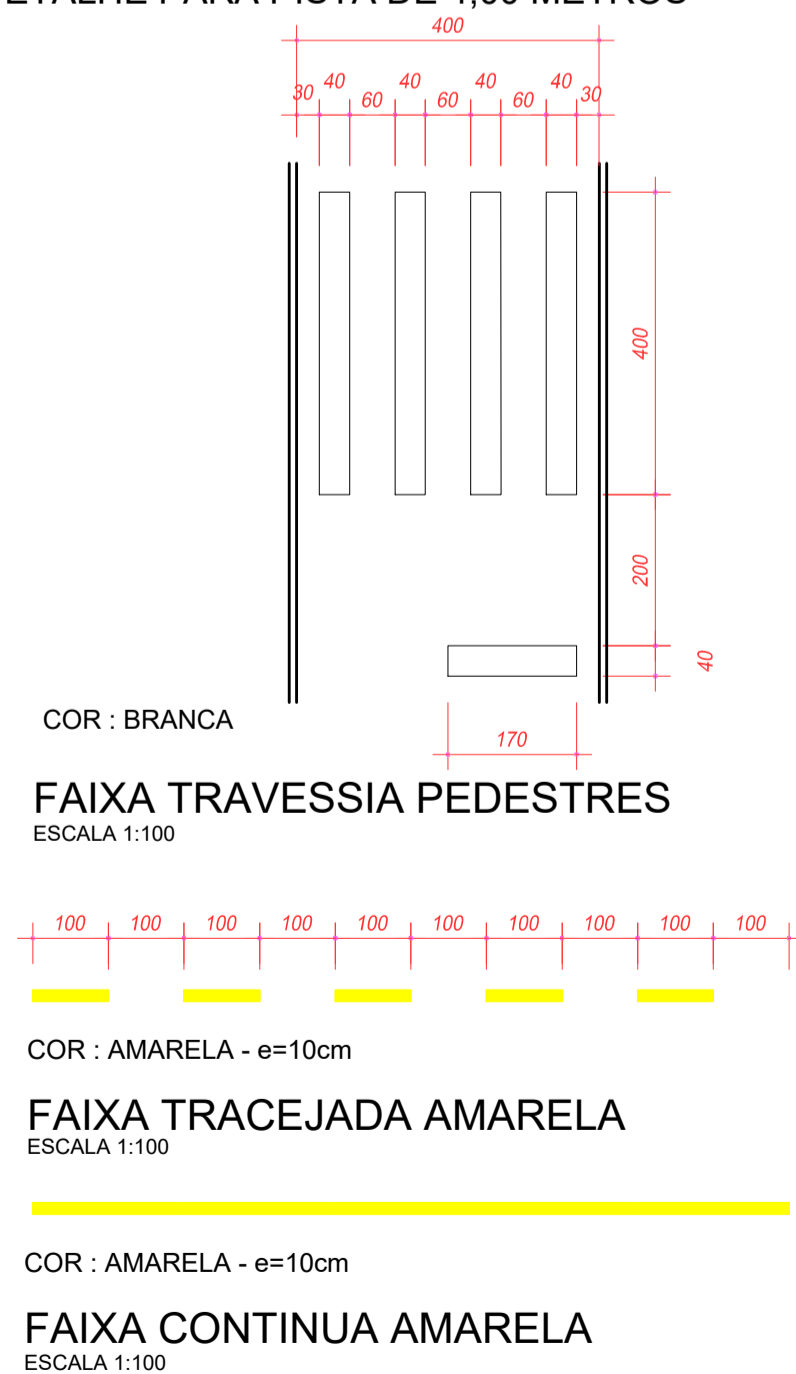

COR : BRANCA
FAIXA TRAVESSIA PEDESTRES
ESCALA 1:100
COR : AMARELA - e=10cm
FAIXA TRACEJADA AMARELA
ESCALA 1:100
COR : AMARELA - e=10cm
FAIXA CONTINUA AMARELA
ESCALA 1:100

QUADRO RESUMO DE QUANTIDADES	
	02 unid. FAIXA CONTINUA SIMPLES AMARELA COR : AMARELA LARGURA = 10cm 46,78 m2
	02 unid. FAIXA SECCIONADA SIMPLES AMARELA COR : AMARELA LARGURA = 10cm 0,67 m2
	02 unid. FAIXA TRAVESSIA DE PEDESTRES COR : BRANCO LARGURA = 40cm 7,85 m2
	01 unid. ESCRITA PARE: COR : BRANCO 1,45 m2

OBSERVAÇÕES GERAIS			
1. CONFERIR AS MEDIDAS IN-LOCO.			
REVISÃO Nº	DATA	ALTERAÇÃO/MOTIVO	REVISOR
0	NOV/2025	EMISSÃO DO PROJETO	O.A.D.A.

PLACAS DE REGULAMENTAÇÃO

MODELO / CÓDIGO	PINTURA
	FUNDO: BRANCO ALGARISMO: PRETO ORLA: VERMELHA
R-19/VELOCIDADE MÁXIMA PERMITIDA	
	FUNDO: BRANCO LETRA: PRETO ORLA: VERMELHA
R-06a/PROIBIDO ESTACIONAR	
	FUNDO: VERMELHA LETRA: BRANCO ORLA: BRANCO
R-01/PARADA OBRIGATORIA	
PLACAS DE ADVERTÊNCIA	
MODELO / CÓDIGO	PINTURA
	FUNDO: AMARELO SETA: PRETO ORLA: PRETO
A-45/RUA SEM SAIDA	

OBRA: PAVIMENTAÇÃO URBANA / MUNICÍPIO DE ADRIANOPOLIS:
RUA PROJETADA E

ASSINATURAS:

VICTOR LEONARDO ACIOI BARROS
COORDENADOR RESPONSÁVEL TÉCNICO - REGISTRO Nº 019102081

PRONOME: **PROJETO DE SINALIZAÇÃO** SEQUÊNCIA: **01/01**
PLANTA DE DETALHES

ARQUIVO: 1428-RUA_PROJETADA_E-SIN-PB-R00.dwg DATA: NOV/2025 ESCALA: 1/500 REVISÃO: 00