




**PLACA DE ADVERTÊNCIA**

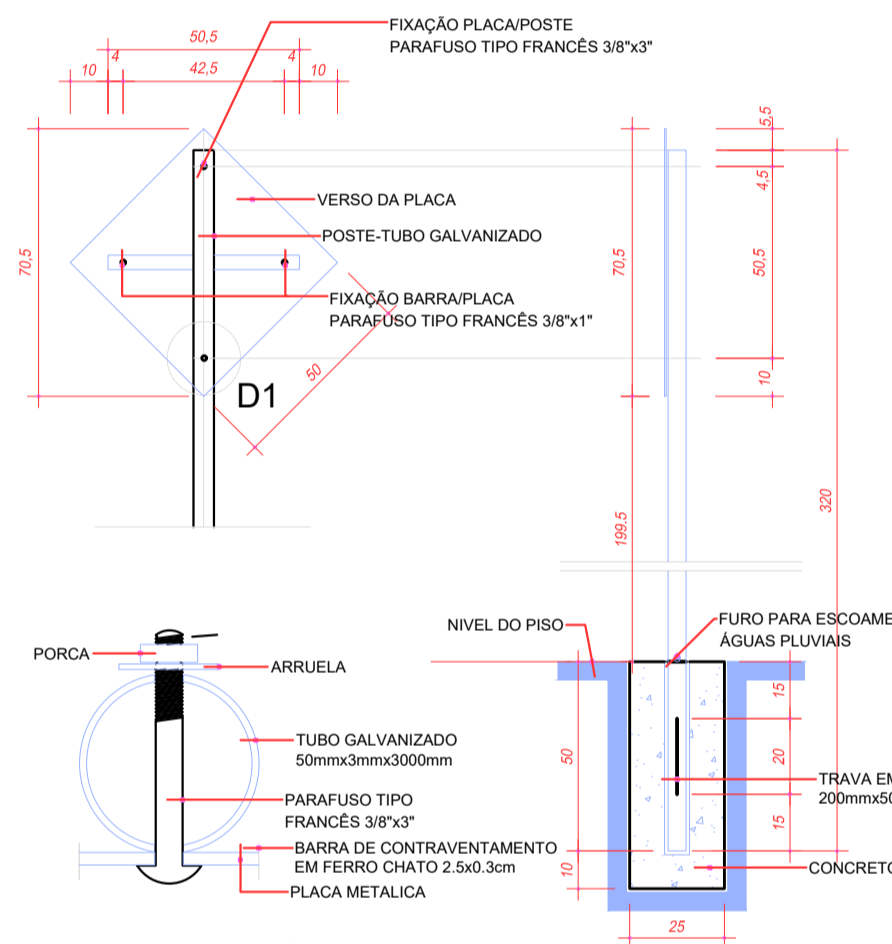


**PLACA DE REGULAMENTAÇÃO**

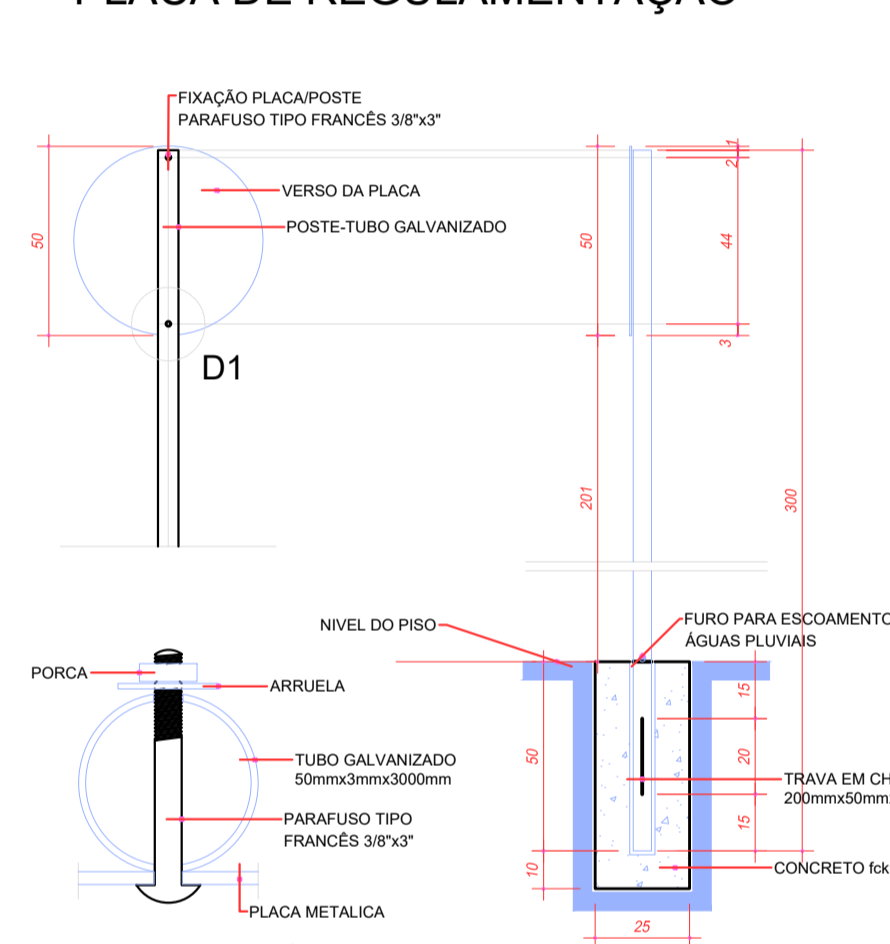


**PLACA DE REGULAMENTAÇÃO OCTOGONAL**

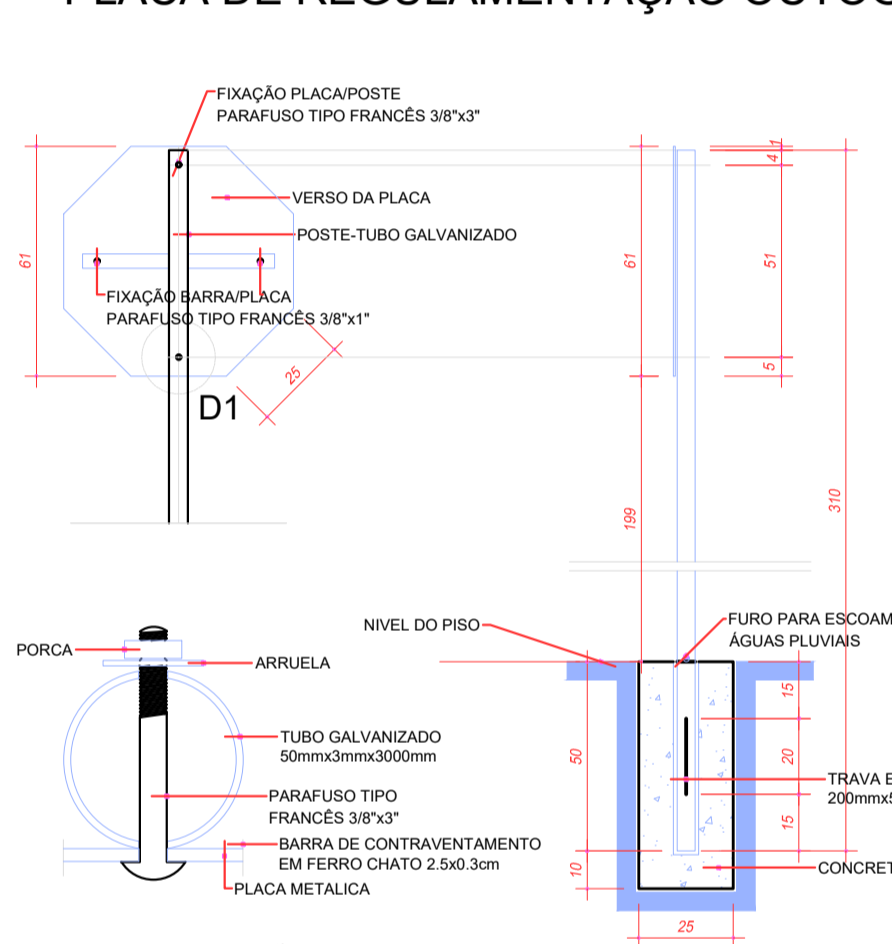


**DETALHE PARA PISTA DE 7,00 METROS**

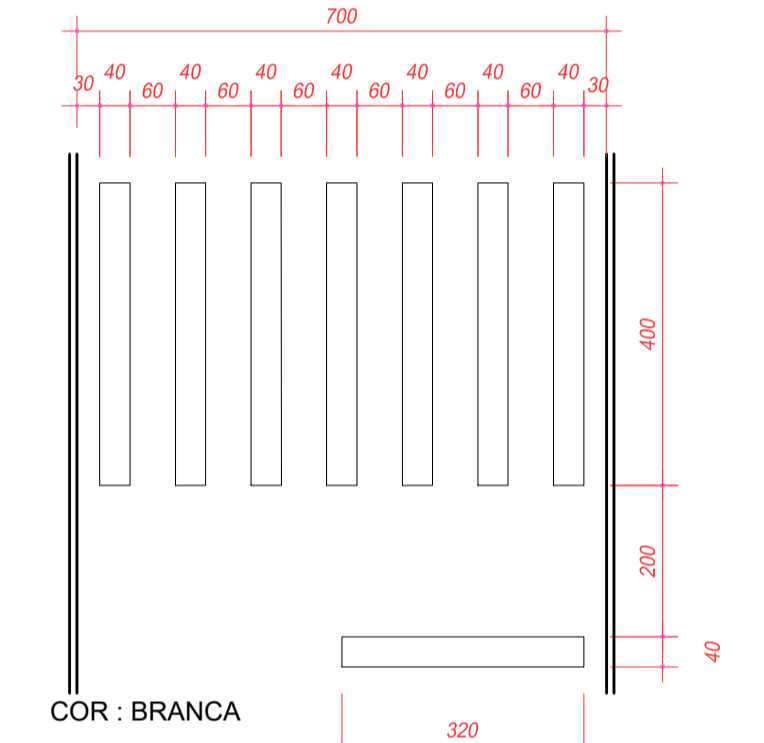

**FAIXA TRAVESSIA PEDESTRES**

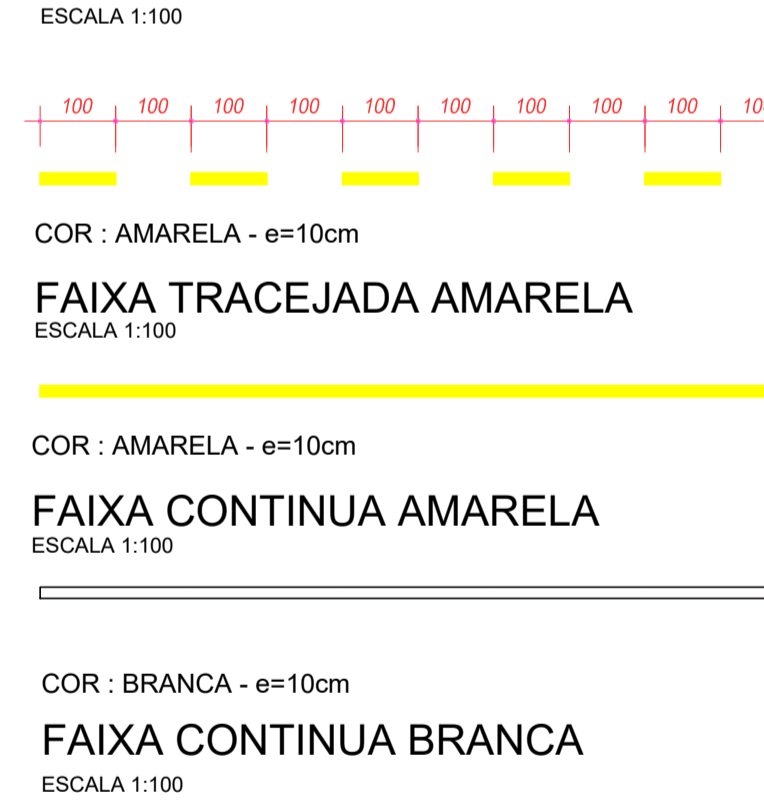



**PLACA DE DENOMINAÇÃO DAS RUAS**

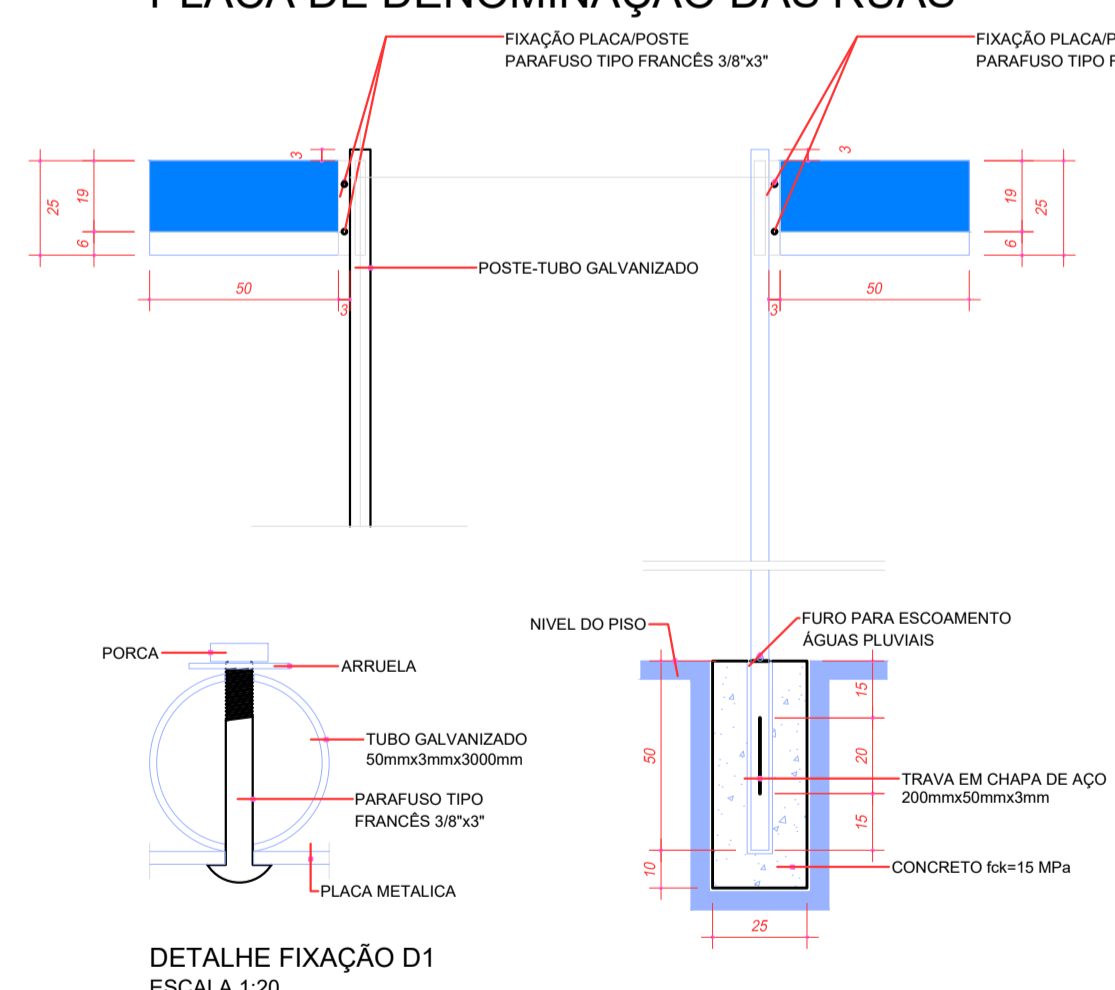

**DETALHE FIXAÇÃO D1**



**DETALHE FIXAÇÃO D1**

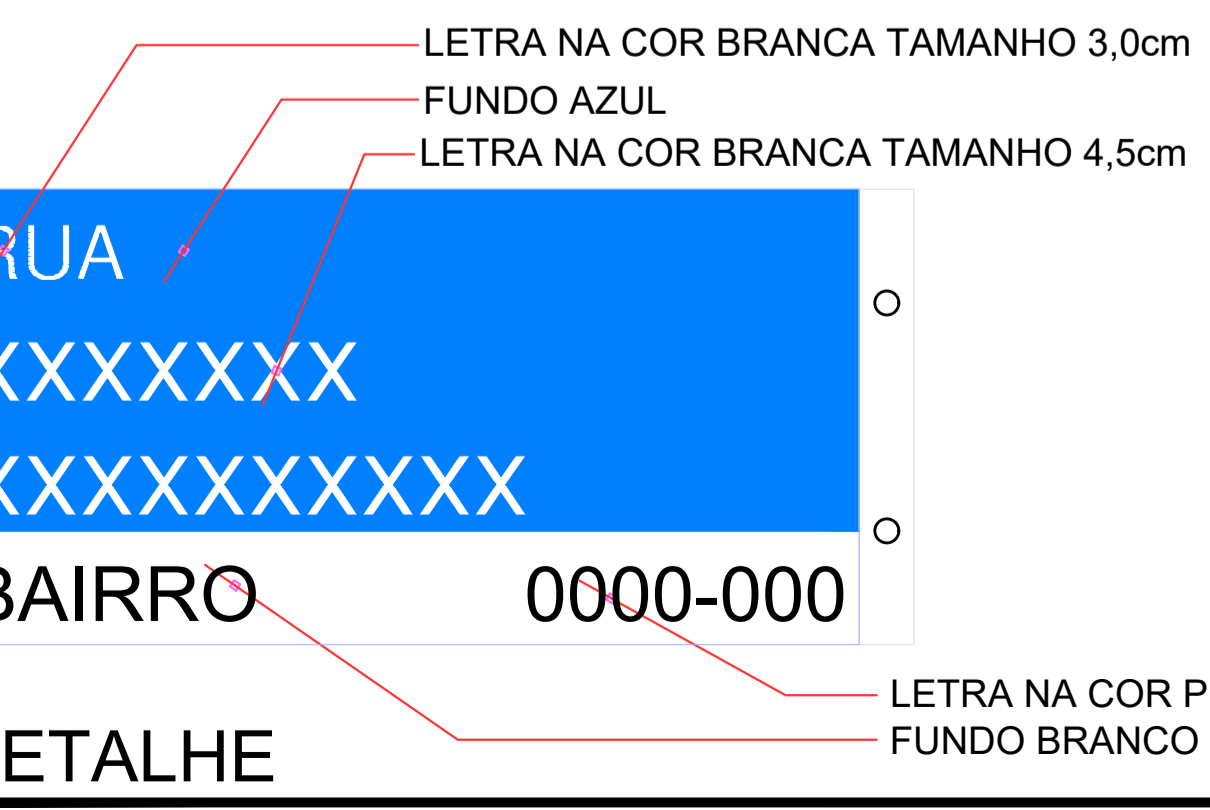 

**LEGENDA PARE**  
(VELOCIDADE MÁXIMA OU INFERIOR A 80Km/h)  
ESCALA 1:30

QUADRO RESUMO DE QUANTIDADES			
	03 unid.	FAIXA CONTINUA SIMPLES AMARELA COR: AMARELA LARGURA = 10cm	48,72 m <sup>2</sup>
	01 unid.	FAIXA SECCIONADA SIMPLES AMARELA COR: AMARELA LARGURA = 10cm	0,49 m <sup>2</sup>
	03 unid.	FAIXA CONTINUA BRANCO COR: BRANCO LARGURA = 10cm	38,03 m <sup>2</sup>
	03Par.	FAIXA TRAVESSIA DE PEDESTRES COR: BRANCO LARGURA = 40cm	64,70 m <sup>2</sup>
		ESCRITA PARE: COR: BRANCO	4,35 m <sup>2</sup>

OBSERVAÇÕES GERAIS			
1.	CONFERIR AS MEDIDAS IN-LOCO.		
REVISÃO Nº	DATA	ALTERAÇÃO/MOTIVO	REVISOR

PLACAS DE REGULAMENTAÇÃO	
MODELO / CÓDIGO	PINTURA
	FUNDO: BRANCO ALGARISMO: PRETO ORLA: VERMELHA
R-19/VELOCIDADE MÁXIMA PERMITIDA	
	FUNDO: VERMELHA LETRA: BRANCO ORLA: BRANCO
R-01/PARADA OBRIGATORIA	
PLACAS DE ADVERTÊNCIA	
MODELO / CÓDIGO	PINTURA
	FUNDO: AMARELO SETA: PRETO ORLA: PRETO
A-01b/CURVA ACENTUADA À DIREITA	

**PARANÁ PROJETOS** | **ESTRATÉGICA** | **VL**

Engenharia • Tecnologia • Consultoria

OBRA: **PAVIMENTAÇÃO URBANA / MUNICÍPIO DE ADRIANOPOLIS: RUA DONA IZABEL**

ASSINATURAS:

**PARANÁ PROJETOS** | **VICTOR LEONARDO ACIOLI BARROS**

PROJETO DE SINALIZAÇÃO | PLANTA DE DETALHES

SEQUÊNCIA: **01/01**

ARQUIVO: 1428-RUA\_DONA\_IZABEL-SIN-PB-R00.dwg | DATA: NOV/2025 | ESCALA: 1/500 | REVISÃO: 00