




CMEI FANY LERNER

1.523,14m².

SUPREMO CIMENTOS

IMPLANTAÇÃO

Escala: 1:250

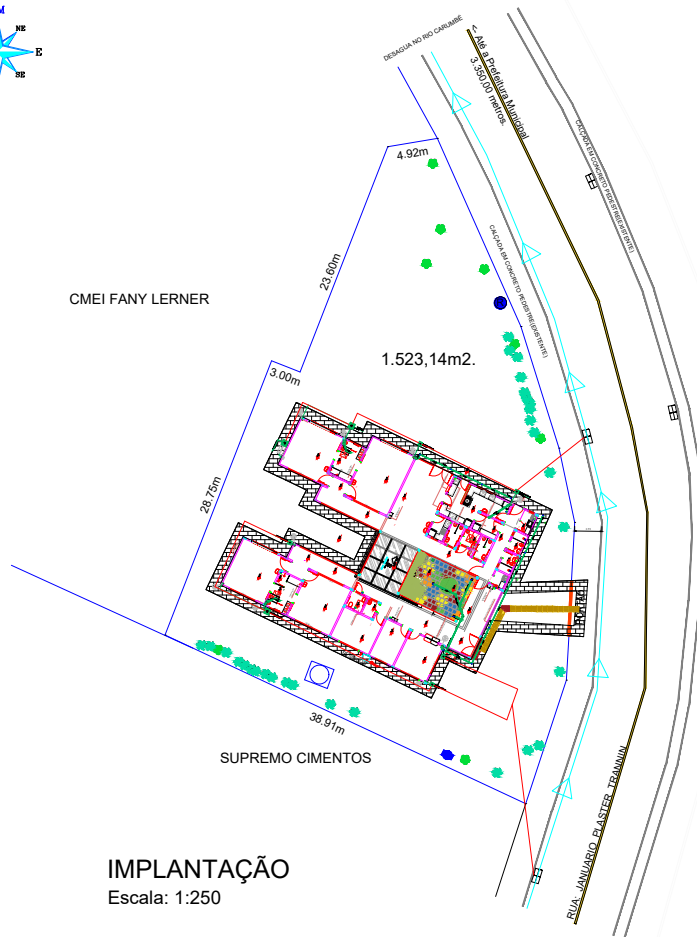

LEGENDA

	REDE ÁGUA PLUVIAL EXISTENTE
	REDE DE ÁGUA PLUVIAL A CONSTRUIR - 10
	TUBAGEM DE ÁGUA PLUVIAL


