


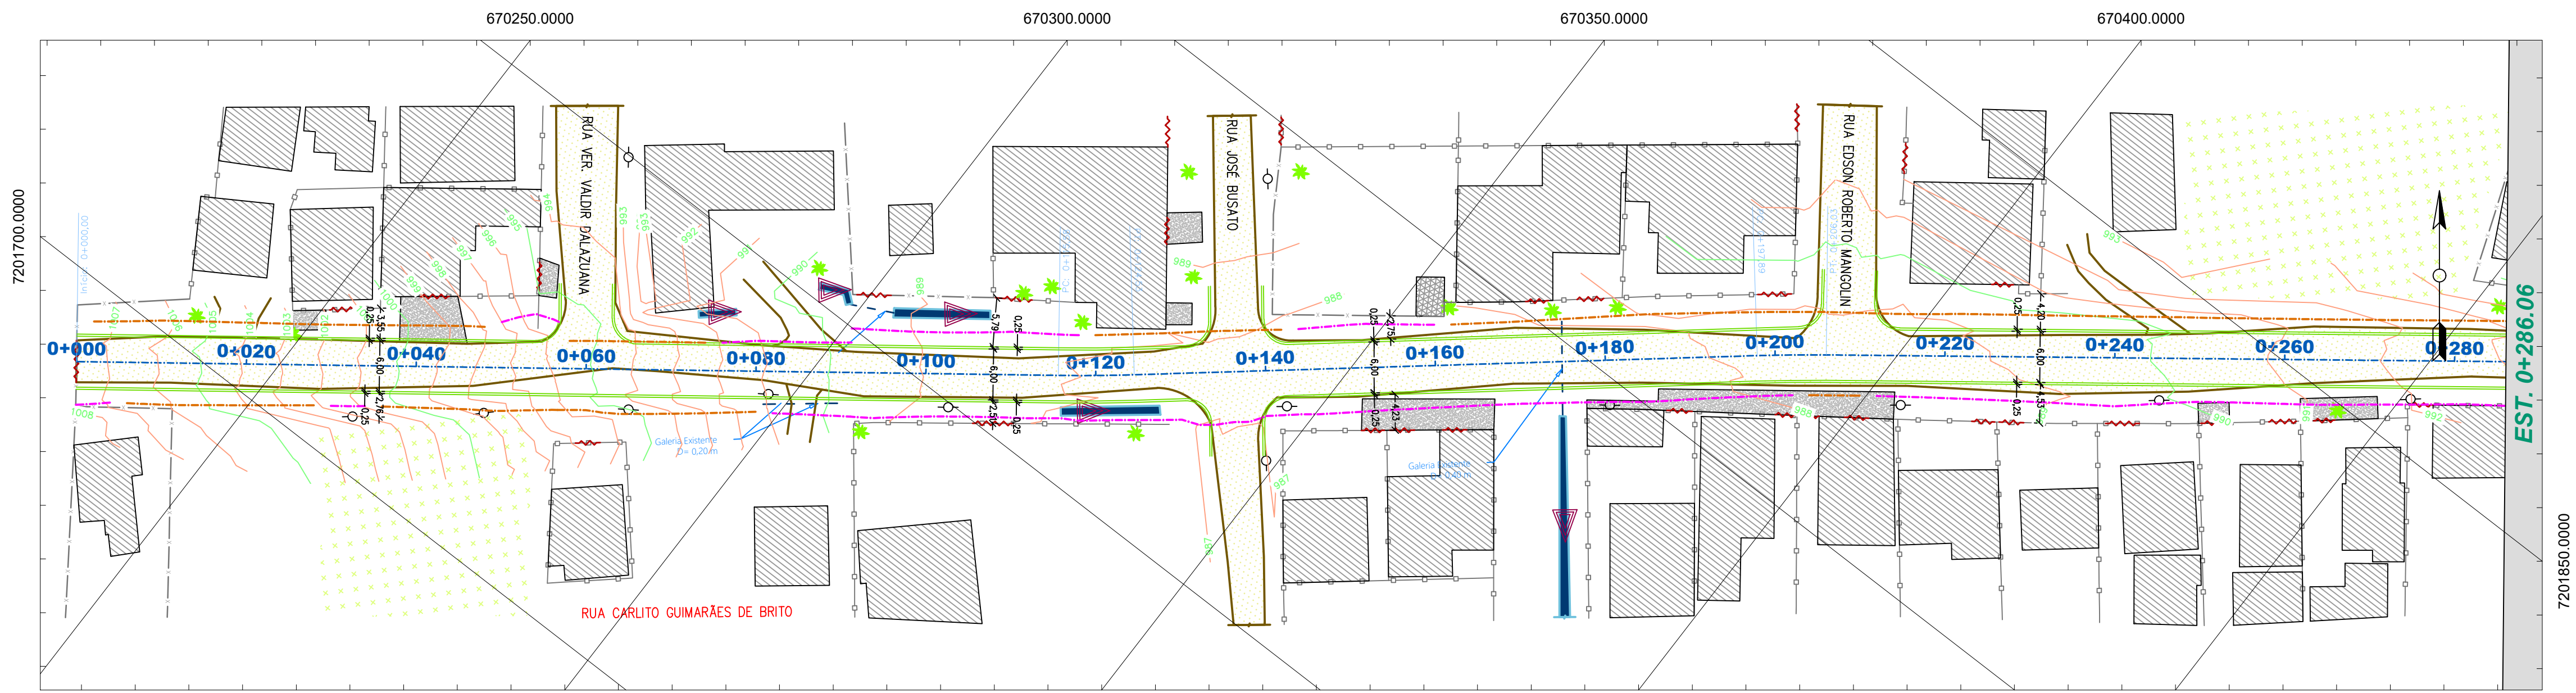

CONVENÇÕES:

REV. PRIMÁRIO

MURO

CERCA

EDIFICAÇÃO

CAÇADA CONCRETO

CURVAS DE NIVEL

ÁREA DE CORTE

ASfalto

EXO EXISTENTE

POSTE

GALERIA PLUVIAL

PORTÃO

OFF-SET (CORTE)

OFF-SET (ATERRO)

VEGETAÇÃO

BORDO EXISTENTE

VALO

ÁRVORE < 30cm

ABRILHURA

TERRENO NATURAL

MEDIO FIO

ALFENORE


Faixa de domínio

EXO PROJETADO

ORDE DE PAVIMENTAÇÃO

FURO DE SONDAGEM

ÁREA DE ATERRO

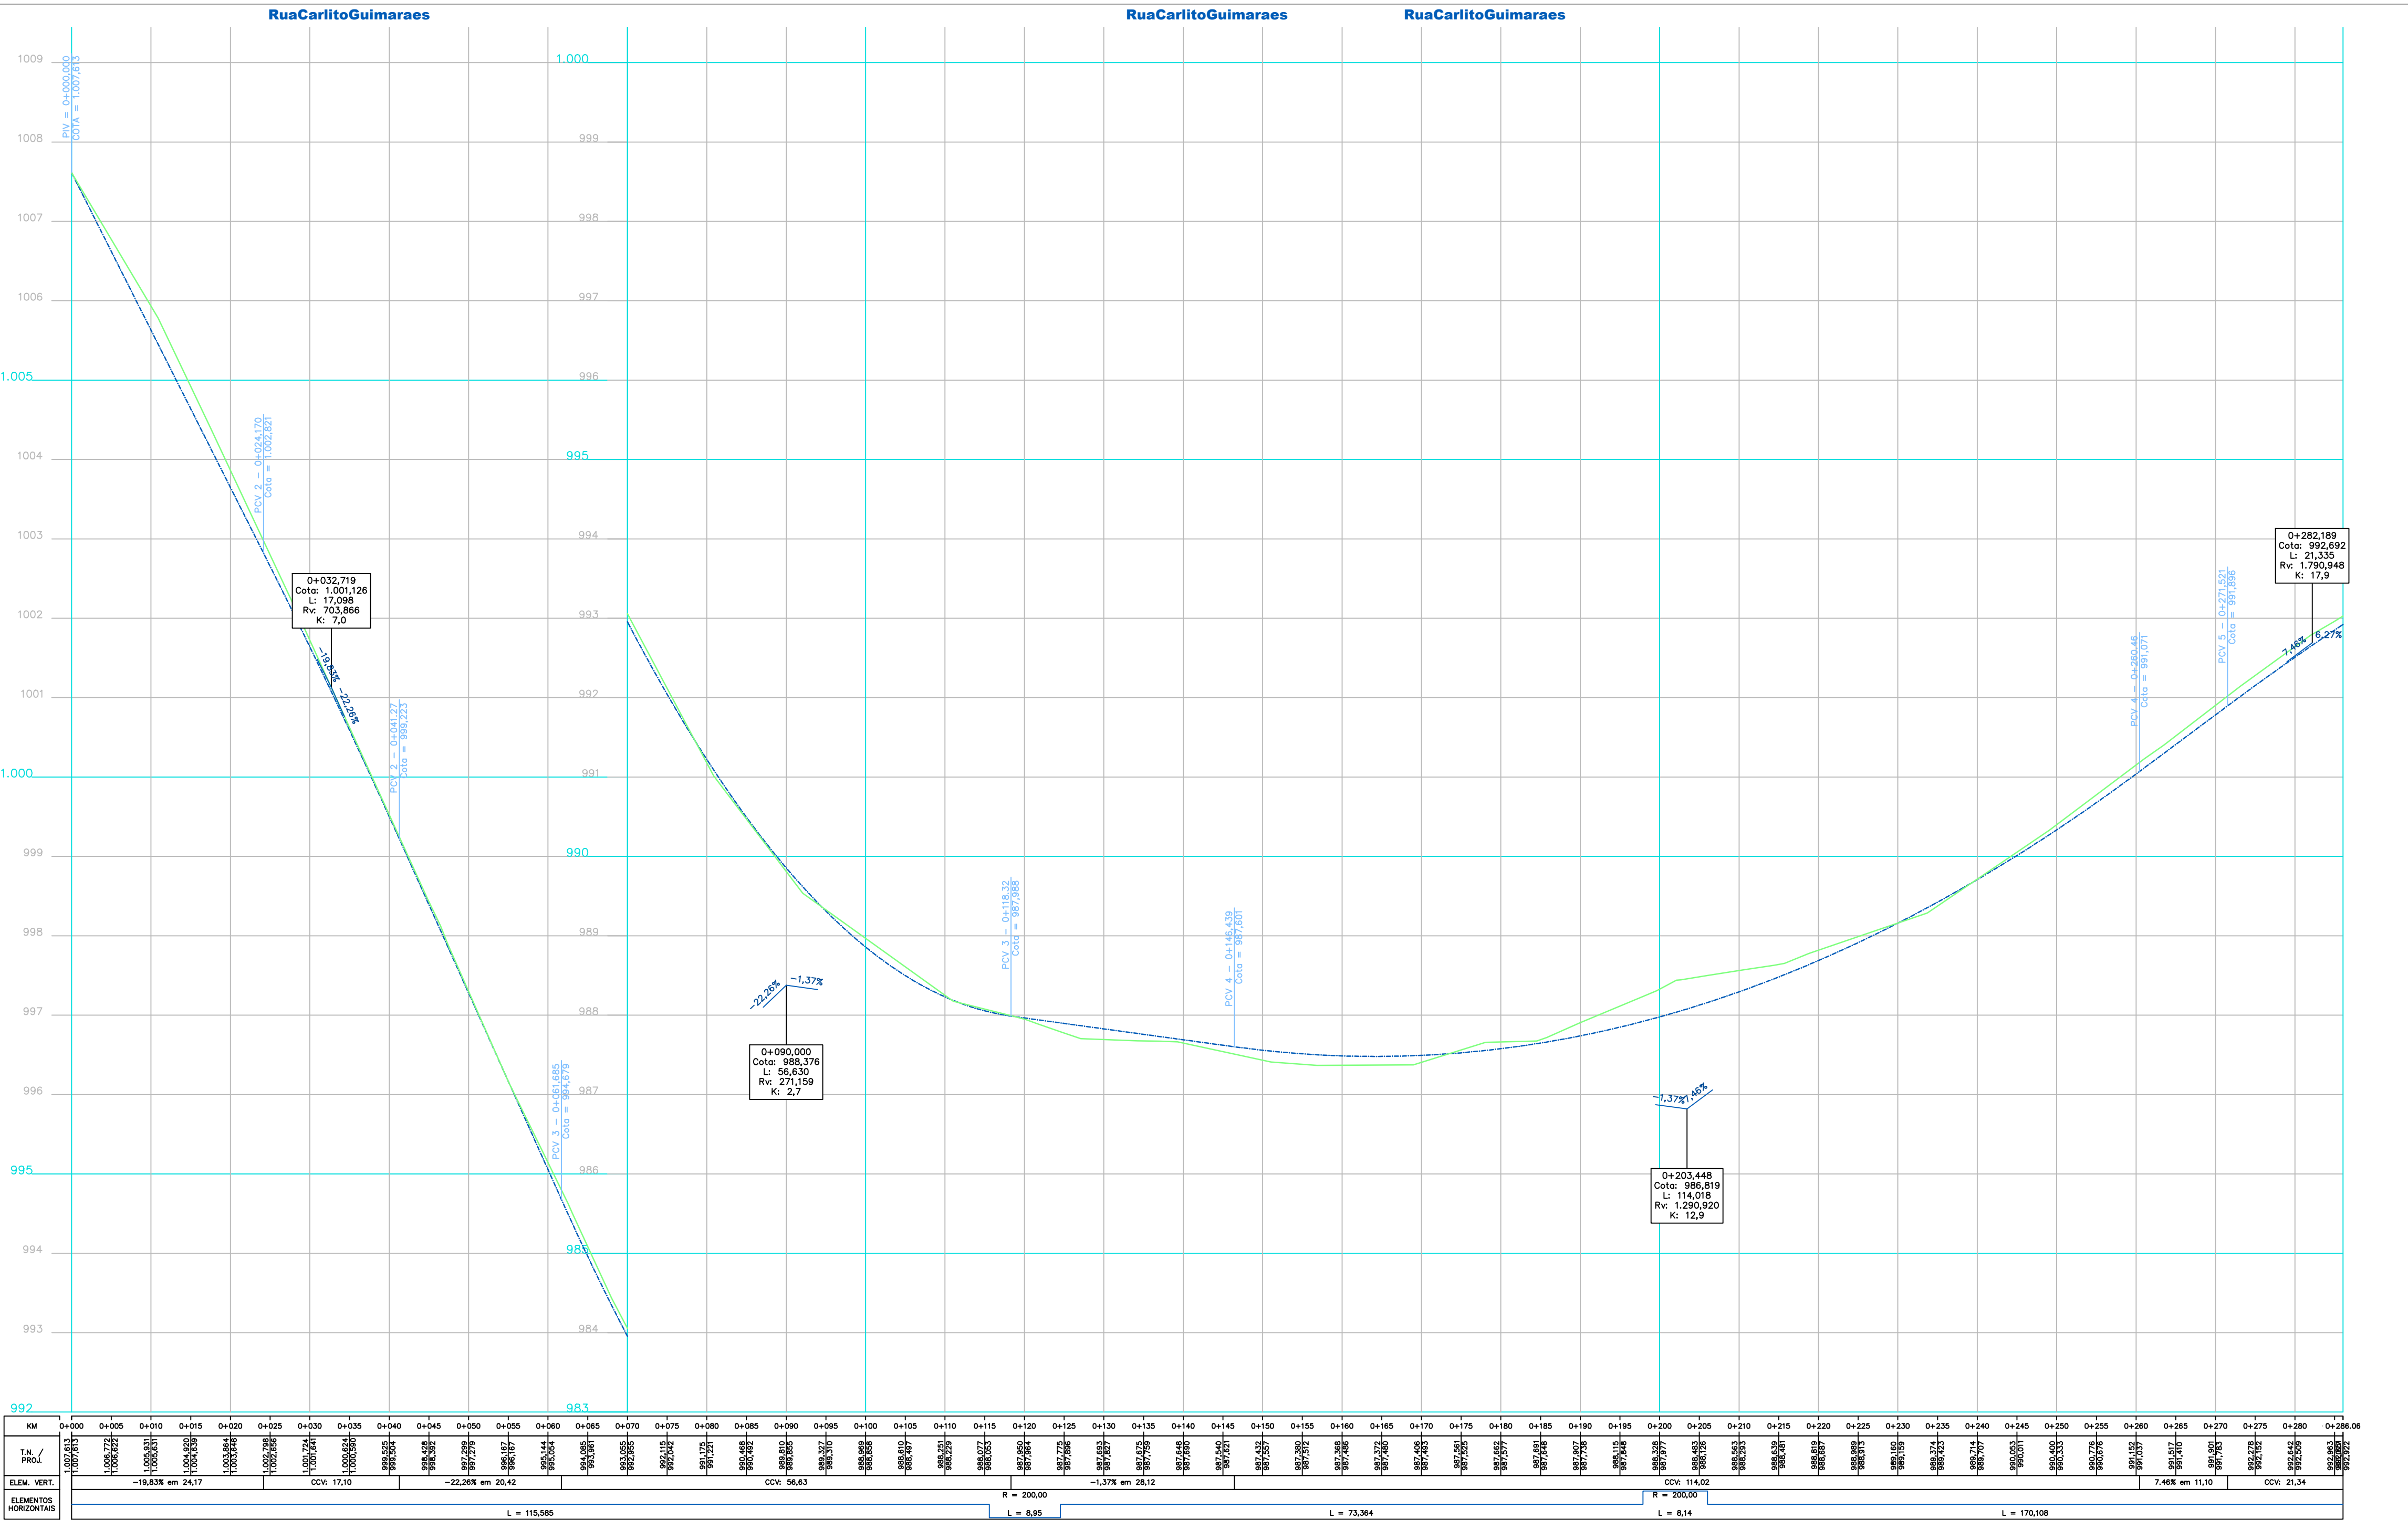

PROJEÇÃO

UTM (UNIVERSAL TRANSVERSA DE MERCATOR)

Latitude - Equador 0° (10.000.000 decresce para o Sul)

Longitude - WGR 39° (500.000 cresce para o Leste)

DATUM:

SIRGAS 200 (Horizontal)

Modificado de Imbuiza / SC - MAPICO 2010 (Vertical)

AJUSTAMENTO:

X = 0,00 / Y = 0,00 / Z = 0,00

NO

NO

NO

OBSERVAÇÕES GERAIS			
00	NOV/2022	EMISSION DO PROJETO	Mateus
REVISÃO N°	DATA	ALTERAÇÃO/MOTIVO	REVISOR

ESPAÇO RESERVADO PARA APROVAÇÕES:

Fone: 48 3466.3489
www.terraengenharia.eng.br
adm@terraengenharia.eng.br
Rua Vidal Ramos nº 195 - Sala 1
Centro - CEP 88870-000 - Orleans - SC



Proprietário: Assinatura:

**PREFEITURA MUNICIPAL DE
ALMIRANTE TAMANDARÉ - PR**

Endereço:
RUA CARLITO GUIMARÃES DE BRITO
MUNICÍPIO DE ALMIRANTE TAMANDARÉ - PR

Obra:
PROJETO DE PAVIMENTAÇÃO URBANA
MUNICÍPIO DE ALMIRANTE TAMANDARÉ - PR

Responsável Técnico:
MARCOS CANCELLER MATTEI
Engenheiro Agrimensor CREA 112.799-7


Assinatura:

Conteúdo:
PROJETO GEOMÉTRICO
PLANTA E PERFIL LONGITUDINAL

Página:

Data: NOV/2022 Escala: h = 1 / 500 v = 1 / 50

Revisão: 00

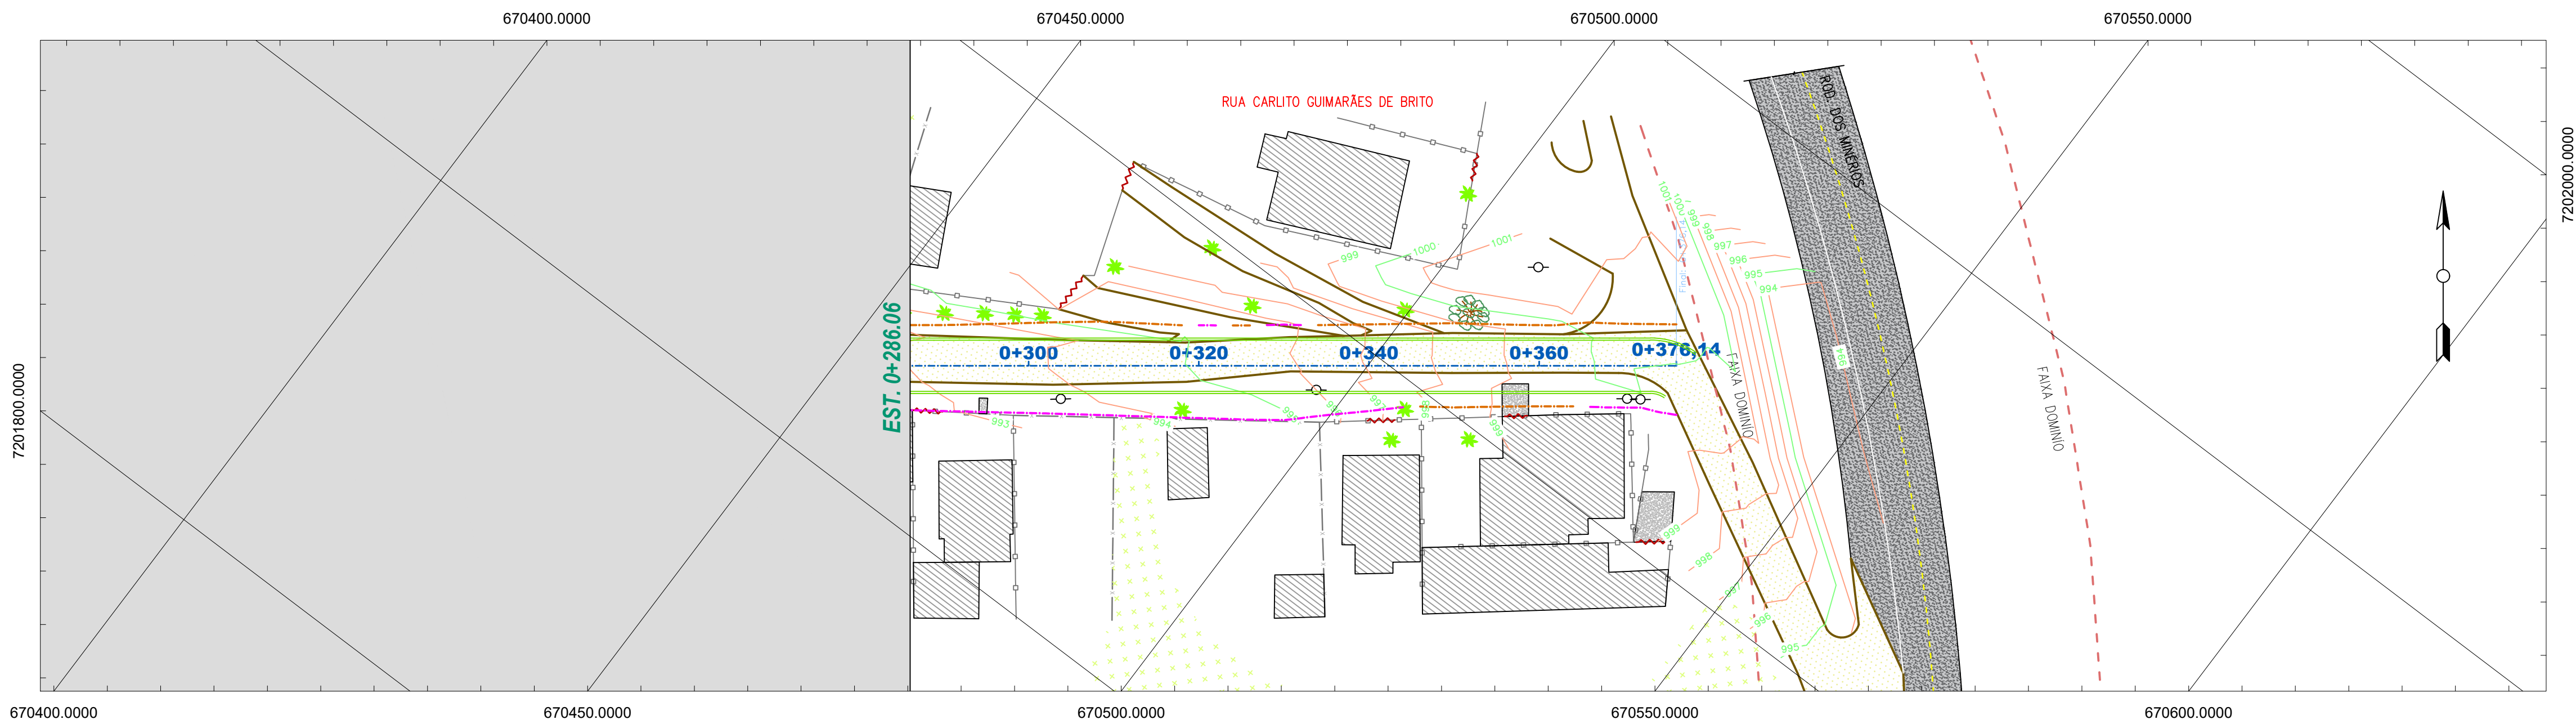

CONVENÇÕES:

REV. PRIMÁRIO

MURO

EDIFICAÇÃO

CAÇADA CONCRETO

CURVAS DE NÍVEL

ÁREA DE CORTE

ASfalto

EXO EXISTENTE

POSTE

GALERIA PLUVIAL

PORTÃO

OFF-SET (CORTE)

OFF-SET (ATERRO)

VEGETAÇÃO

BORDO EXISTENTE

VALO

ÁRVORE <30m

ABACAXE

TERRENO NATURAL

MEDIO FID

ALFENORE

FAIXA DE DOMÍNIO

EXO PROJETADO

GREDE DE PAVIMENTAÇÃO

FURO DE SONDAAGEM

ÁREA DE ATERRO

PROJEÇÃO

UTM (UNIVERSAL TRANSVERSA DE MERCATOR)

Latitude - Equador 0° (10.000.000 decresce para o Sul)

Longitude - WGR 39° (500.000 cresce para o Leste)

DATUM:

SIRGAS 2000 (Horizontal)

Montrelo de Imbituba / SC - MAPAGEO 2010 (Vertical)

AJUSTAMENTO:

X = 0,00 / Y = 0,00 / Z = 0,00

N

NE

E

SE

S

SW

W

NW

OBSERVAÇÕES GERAIS

00	NOV/2022	EMIÇÃO DO PROJETO	Mateus
REVISÃO Nº	DATA	ALTERAÇÃO/MOTIVO	REVISOR

ESPAÇO RESERVADO PARA APROVAÇÕES:

Fone: 48 3466.3489

www.terraengenharia.eng.br

adm@terraengenharia.eng.br

Rua Vidal Ramos nº 195 - Sala 1

Centro - CEP 88870-000 - Orleans - SC

TERRA

engenharia

Proprietário:Assinatura:

PREFEITURA MUNICIPAL DE

ALMIRANTE TAMANDARÉ - PR

Endereço:

RUA CARLITO GUIMARÃES DE BRITO

MUNICÍPIO DE ALMIRANTE TAMANDARÉ - PR

Obra:

PROJETO DE PAVIMENTAÇÃO URBANA

MUNICÍPIO DE ALMIRANTE TAMANDARÉ - PR

Responsável Técnico:Assinatura:

MARCOS CANCELLER MATTEI

Engenheiro Agrimensor CREA 112.799-7

Conteúdo:Projeto Geométrico

Planta e Perfil Longitudinal

Escala:h = 1 / 500 v = 1 / 50

Revisão:00

Página:

