
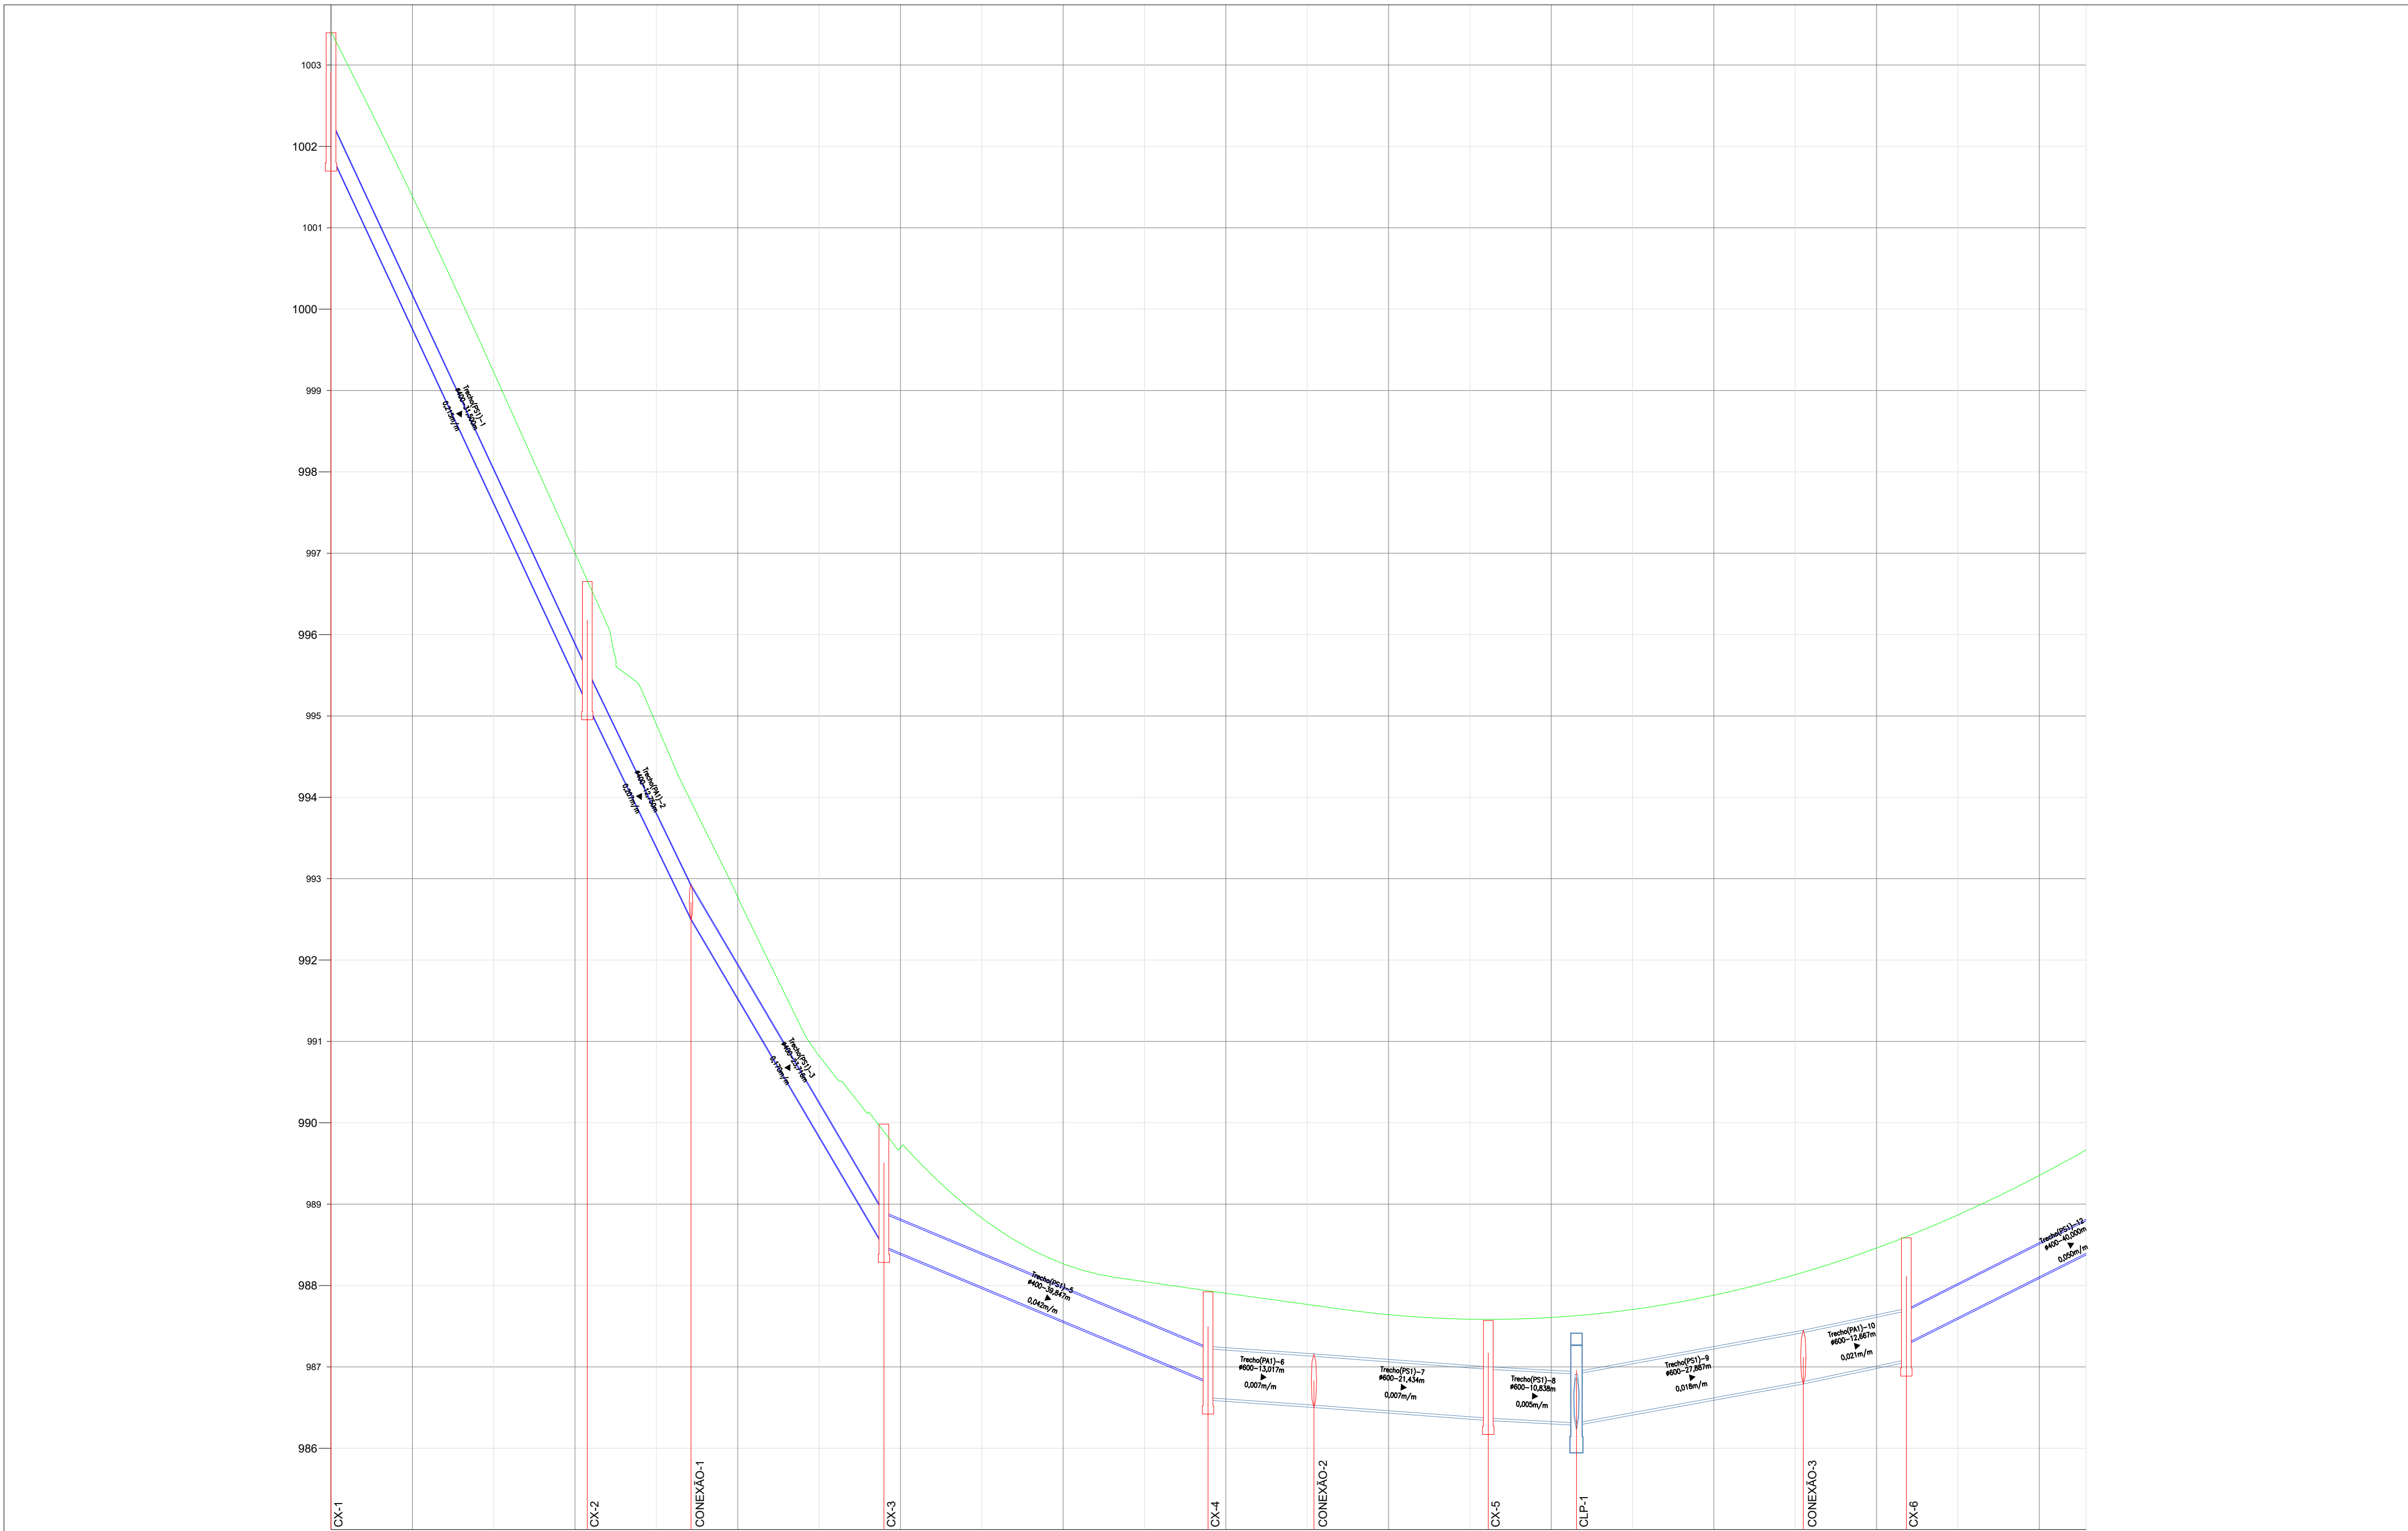


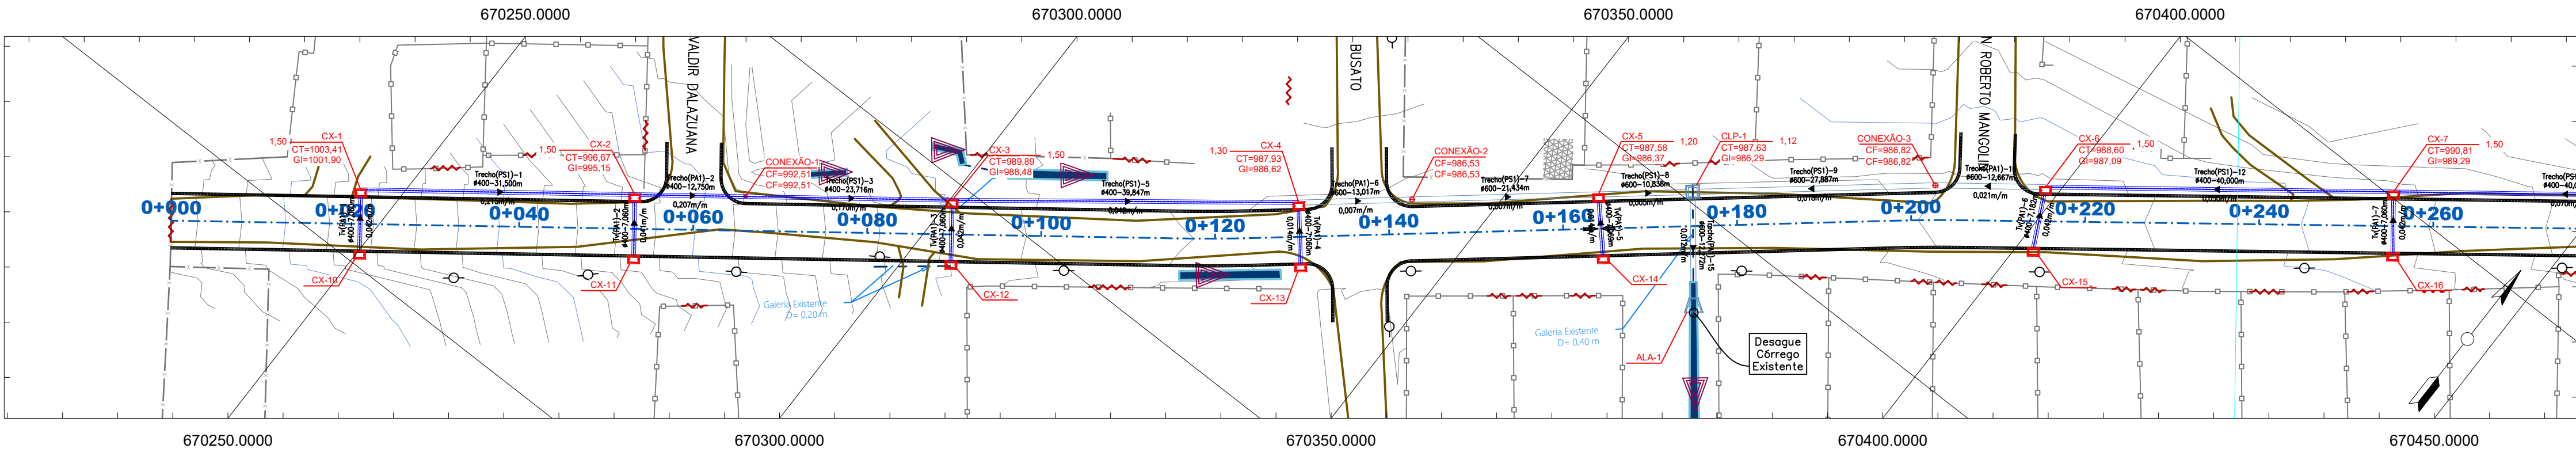

ESTACA	0	1	2	3	4	5	6	7	8	9	10
EXTENSÃO	31.50m	12.75m	23.72m	39.85m	13.62m	21.43m	10.84m	27.89m	12.67m	40.00m	
DECLIVIDADE	0.215m/m	0.207m/m	0.170m/m	0.042m/m	0.007m/m	0.007m/m	0.005m/m	0.018m/m	0.021m/m	0.050m/m	
VAZÃO (m³/s)	9.014m³/s	39.290m³/s	39.290m³/s	94.867m³/s	164.530m³/s	164.530m³/s	392.022m³/s	197.888m³/s	197.888m³/s	131.405m³/s	
VELOCIDADE (m/s)	2.373m/s	3.746m/s	3.496m/s	2.768m/s	1.639m/s	1.675m/s	1.792m/s	2.443m/s	2.573m/s	3.234m/s	

CONVENÇÕES:

REV. PRIMÁRIO

MURO

CERCA

MEIO FIO DE SARILETA

CX. COL. COM BOCA DE LOBO

CX. LIGAÇÃO E PASSAGEM D=0.80m

BOCA PARA BUERO D=0.80m

GALEIA PLUVIAL D=0.40m

GALEIA PLUVIAL D=0.80m

ASfalto

EXO EXISTENTE

POSTE

GALEIA PLUVIAL

PORTÃO

ALCANTARALA

ALCANTARALA

FAIXA DE CONCRETO

VALO

ABRIGADO

OBSERVAÇÕES GERAIS			
00	MAIO/2022	EMIÇÃO DO PROJETO	Oéilton
REVISÃO Nº	DATA	ALTERAÇÃO/MOTIVO	REVISOR

ESPAÇO RESERVADO PARA APROVAÇÕES:

Fone: 48 3466.3489
www.terraengenharia.eng.br
adm@terraengenharia.eng.br
Rua Vidal Ramos nº 195 - Sala 1
Centro - CEP 88870-000 - Orleans - SC



Proprietário: **PREFEITURA MUNICIPAL DE ALMIRANTE TAMANDARÉ - PR**

Assinatura:

Endereço:
RUA CARLITO GUIMARÃES DE BRITO
MUNICÍPIO DE ALMIRANTE TAMANDARÉ - PR


Obra:
PROJETO DE PAVIMENTAÇÃO URBANA
MUNICÍPIO DE ALMIRANTE TAMANDARÉ - PR

Responsável Técnico:
OÉILTON ANTUNES COELHO
Engenheiro Civil CREA 115.283-2

Assinatura:

Conteúdo:
PROJETO DRENAGEM
PLANTA E PERFIL LONGITUDINAL

Página:

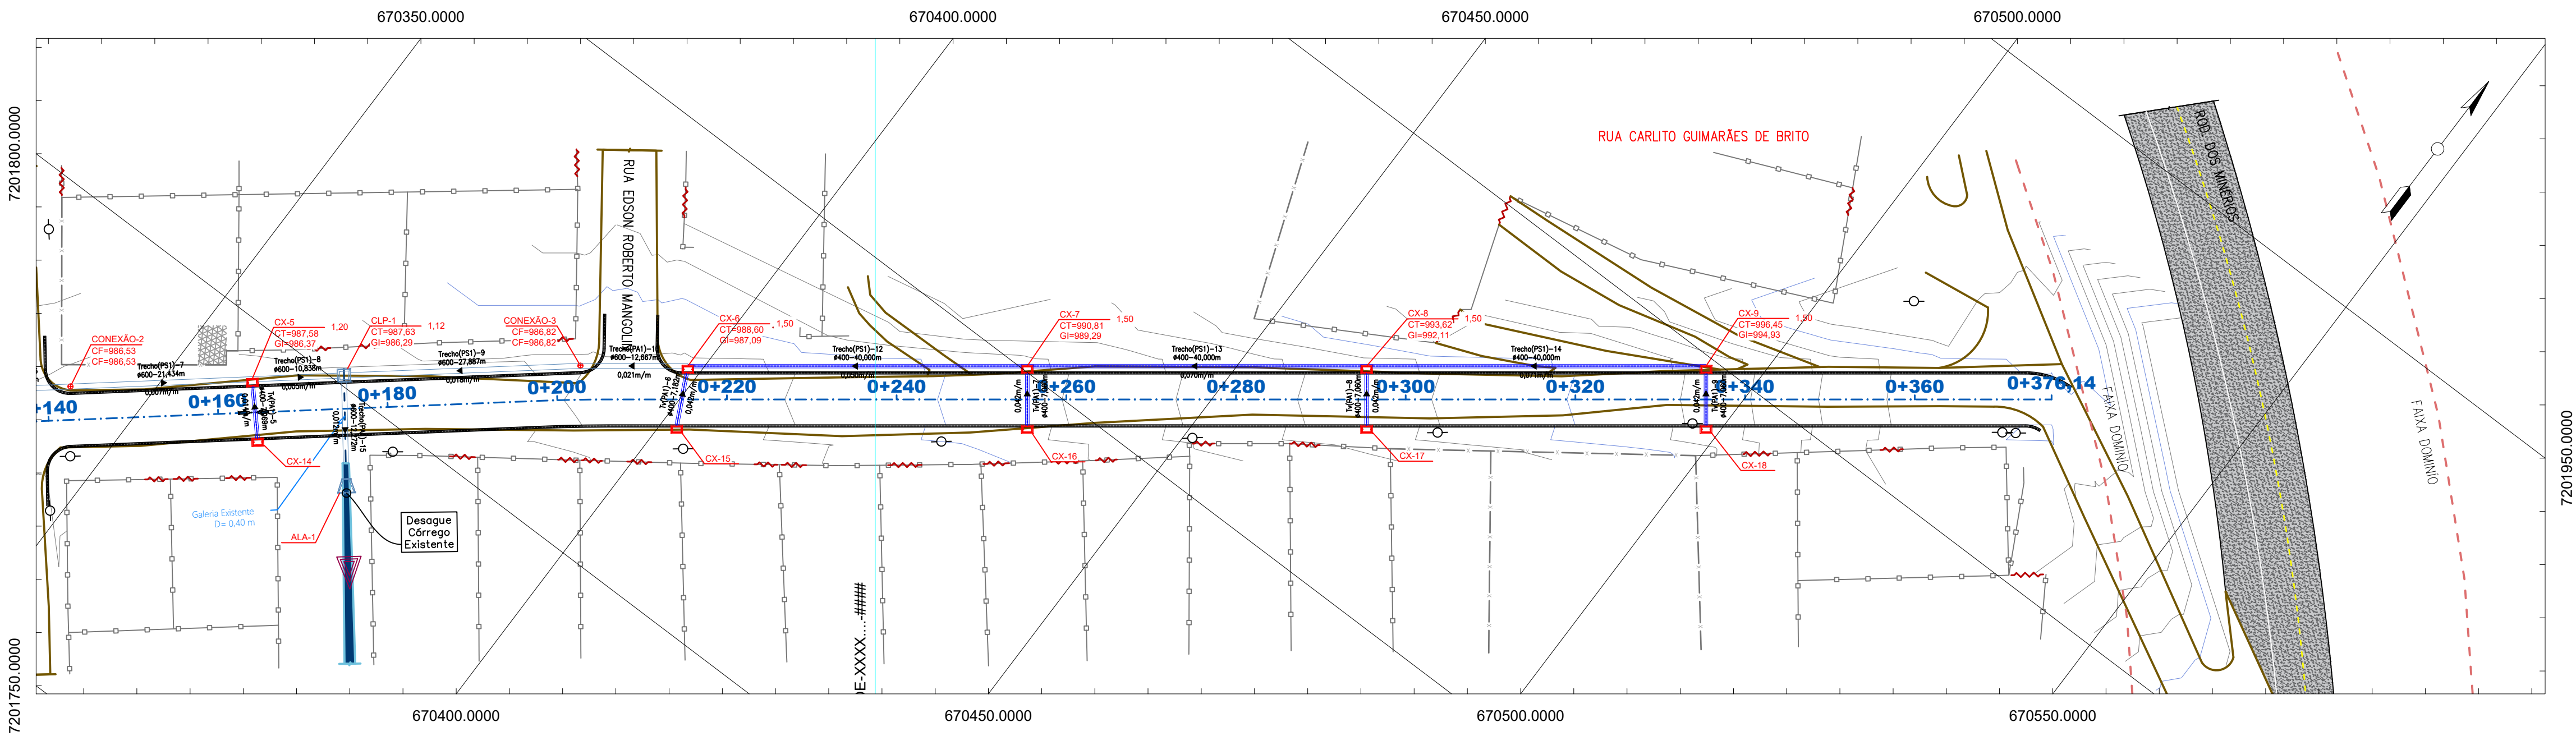

CONVENÇÕES:

REV. PRIMÁRIO

MURO

CERCA

MEIO FIO DE SARILETA

CX. COL. COM BOCA DE LOBO

CX. LIGAÇÃO E PASSAGEM D=0,80m

BOCA PARA BUERO D=0,80m

GALEIA PLUVIAL D=0,40m

GALEIA PLUVIAL D=0,80m

ASfalto

EXO EXISTENTE

POSTE

GALEIA PLUVIAL

PORTÃO


ABRIGADA

BORDO EXISTENTE

VALO

ALFENORE

FAXA DE DOMÍNIO

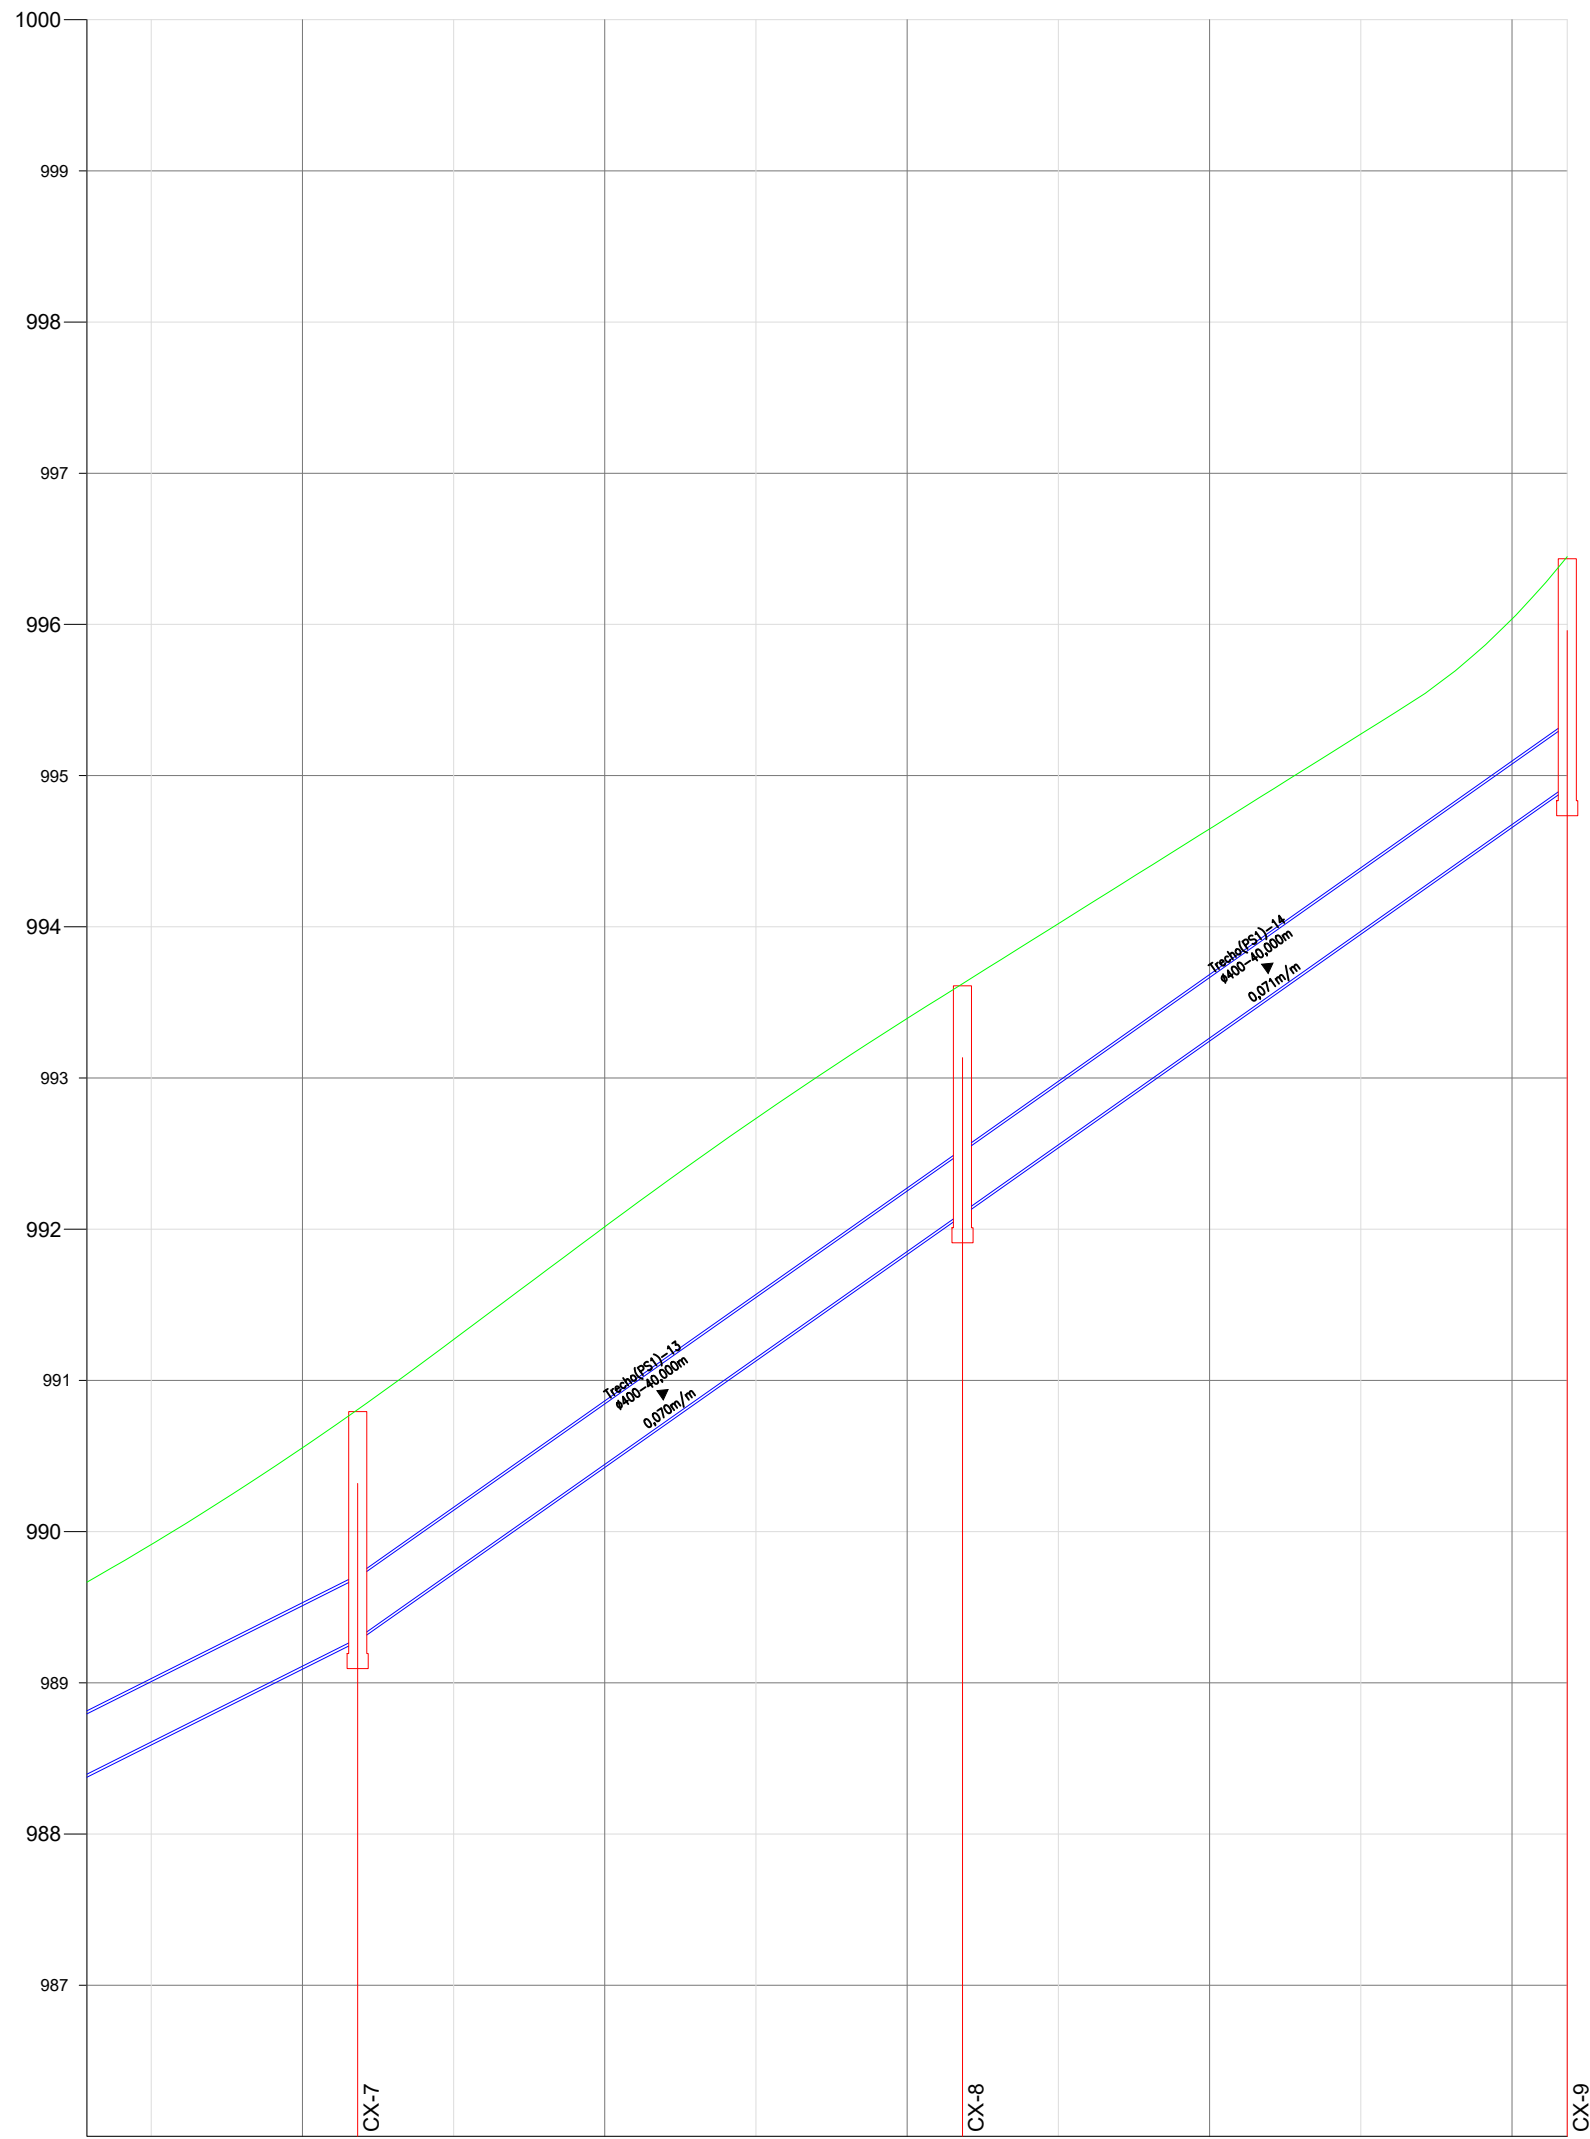

H1:500	R. CariloGuimaraesdeBrito - Longitudinal									
V1:50	10	11	12	13	14	15	15+13,66			
TERRENO	989,91	989,79	991,27	992,73	993,81	994,02	995,27	996,43		
GERATRIZ INFERIOR		989,29			992,11			994,02		
PROFUNDIDADE		1,50			1,50			1,50		
EXTENSÃO	40,00m		40,00m		40,00m					
DECLIVIDADE	0,050m/m		0,070m/m		0,071m/m					
VAZÃO (m³/s)	131,405m³/s		67,915m³/s		21,497m³/s					
VELOCIDADE (m/s)	3,234m/s		3,035m/s		2,143m/s					

OBSERVAÇÕES GERAIS			
00	MAIO/2022	EMIÇÃO DO PROJETO	Oéilton
REVISÃO Nº	DATA	ALTERAÇÃO/MOTIVO	REVISOR

ESPAÇO RESERVADO PARA APROVAÇÕES:

Fone: 48 3466.3489
www.terraengenharia.eng.br
adm@terraengenharia.eng.br
Rua Vidal Ramos nº 195 - Sala 1
Centro - CEP 88870-000 - Orleans - SC



Proprietário: **PREFEITURA MUNICIPAL DE ALMIRANTE TAMANDARÉ - PR**

Assinatura:

Endereço:
RUA CARLITO GUIMARÃES DE BRITO
MUNICÍPIO DE ALMIRANTE TAMANDARÉ - PR


Obra:
PROJETO DE PAVIMENTAÇÃO URBANA
MUNICÍPIO DE ALMIRANTE TAMANDARÉ - PR

Responsável Técnico:
OÉILTON ANTUNES COELHO
Engenheiro Civil CREA 115.283-2

Assinatura:

Conteúdo:
PROJETO DRENAGEM
PLANTA E PERFIL LONGITUDINAL


Página:

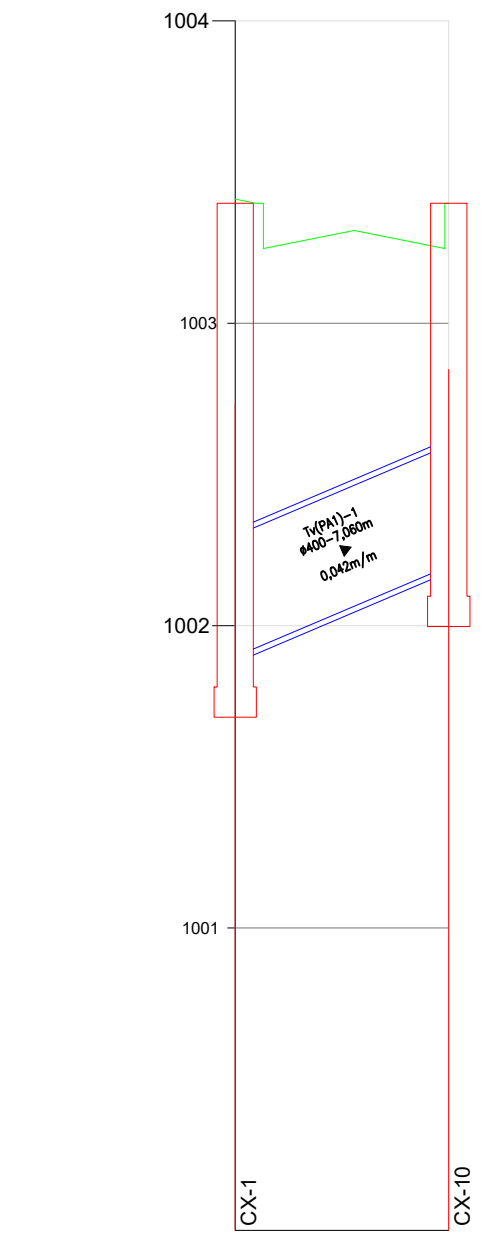

H1:500
V1:50

R. CariltoGuimaraesdeBrito - Tv01


ESTACA	0	0+7.06
TERRENO	1003.40	1003.40
GERATRIZ INFERIOR	1001.96	1002.20
PROFUNDIDADE	1.50	1.20
EXTENSÃO	7.06m	
DECLIVIDADE	0.042m/m	
VAZÃO (m³/s)	4.367m³/s	
VELOCIDADE (m/s)	1.085m/s	

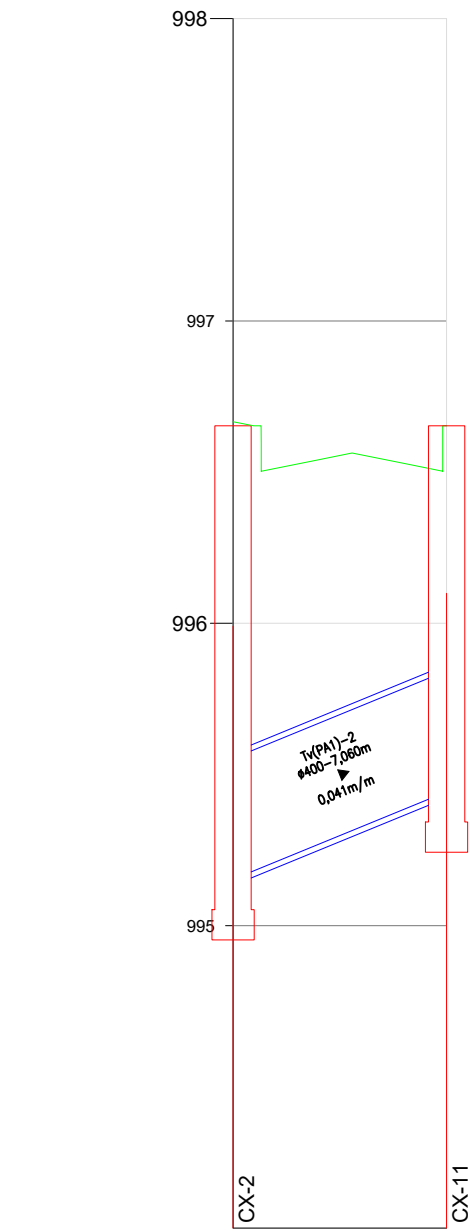

H1:500
V1:50

R. CariltoGuimaraesdeBrito - Tv02


ESTACA	0	0+7.06
TERRENO	996.05	996.05
GERATRIZ INFERIOR	995.15	995.44
PROFUNDIDADE	1.50	1.21
EXTENSÃO	7.06m	
DECLIVIDADE	0.041m/m	
VAZÃO (m³/s)	11.763m³/s	
VELOCIDADE (m/s)	1.472m/s	

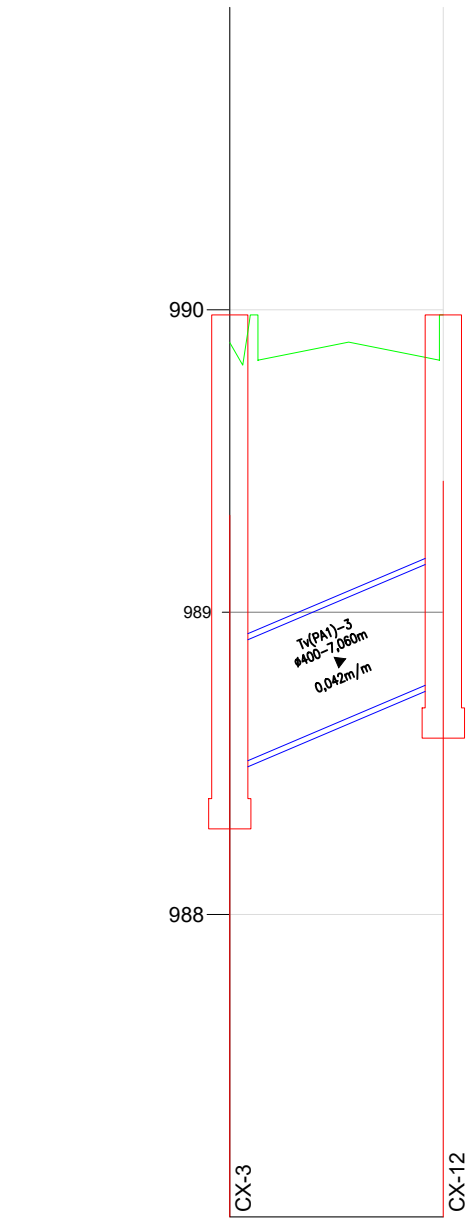

H1:500
V1:50

R. CariltoGuimaraesdeBrito - Tv03


ESTACA	0	0+7.06
TERRENO	989.08	989.08
GERATRIZ INFERIOR	988.48	988.78
PROFUNDIDADE	1.50	1.20
EXTENSÃO	7.06m	
DECLIVIDADE	0.042m/m	
VAZÃO (m³/s)	18.435m³/s	
VELOCIDADE (m/s)	1.715m/s	

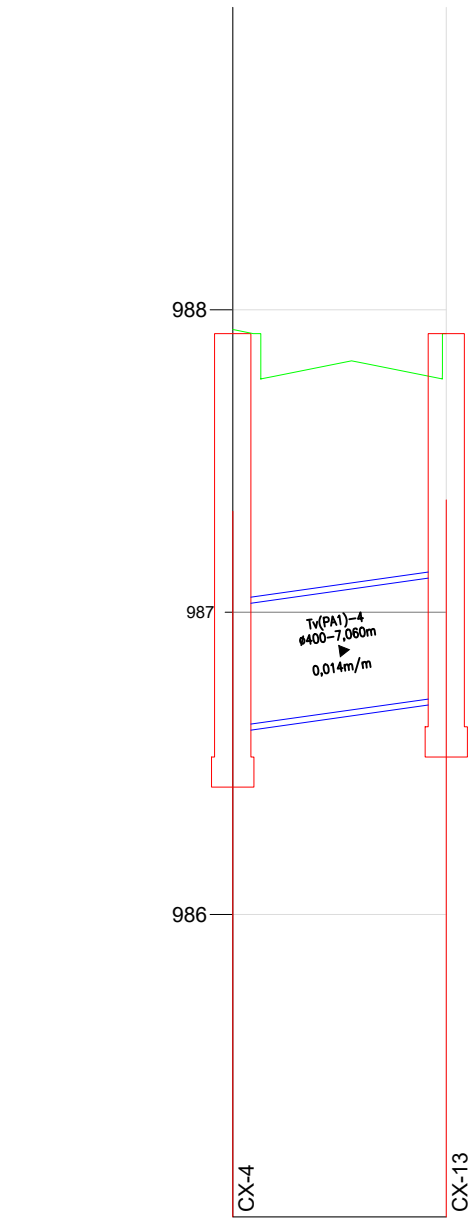

H1:500
V1:50

R. CariltoGuimaraesdeBrito - Tv04

ESTACA	0	0+7.06
TERRENO	987.02	987.02
GERATRIZ INFERIOR	986.62	986.72
PROFUNDIDADE	1.30	1.20
EXTENSÃO	7.06m	
DECLIVIDADE	0.014m/m	
VAZÃO (m³/s)	17.726m³/s	
VELOCIDADE (m/s)	1.158m/s	

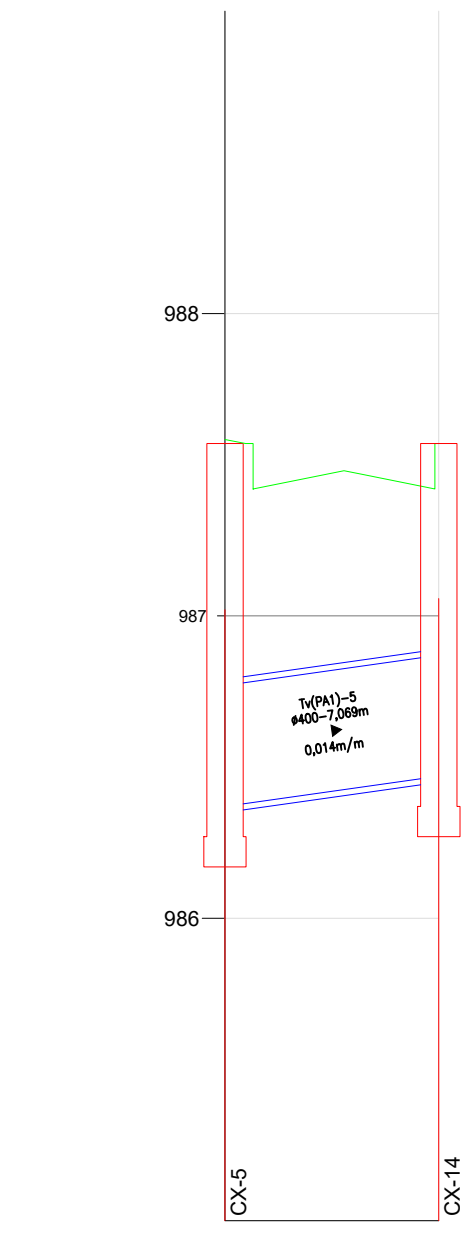


H1:500
V1:50

R. CariltoGuimaraesdeBrito - Tv05

ESTACA	0	0+7.07
TERRENO	987.57	987.57
GERATRIZ INFERIOR	986.37	986.47
PROFUNDIDADE	1.20	1.10
EXTENSÃO	7.07m	
DECLIVIDADE	0.014m/m	
VAZÃO (m³/s)	40.554m³/s	
VELOCIDADE (m/s)	1.478m/s	


CONVENÇÕES:

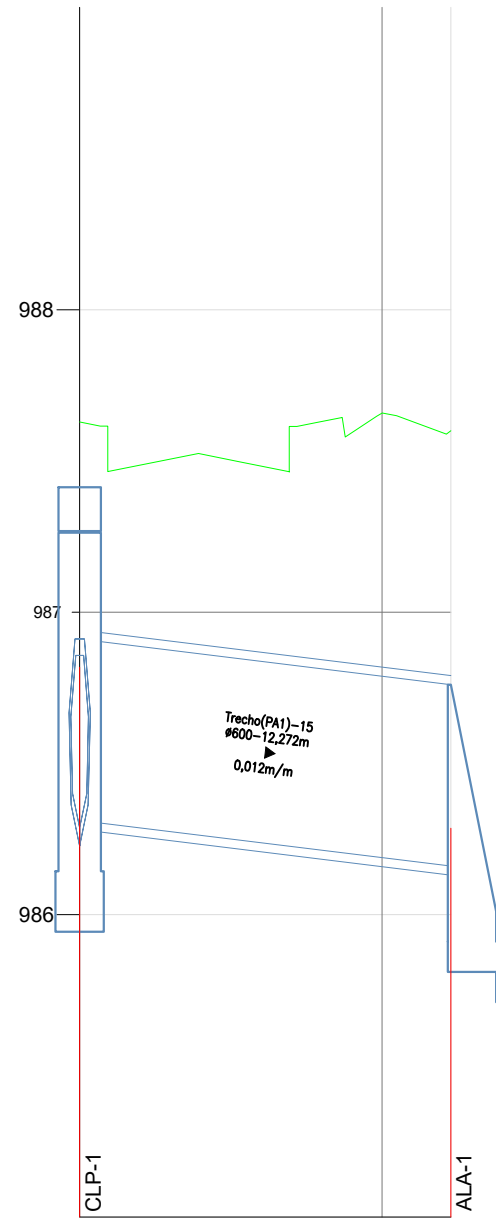

H1:500
V1:50

R. CariltoGuimaraesdeBrito - Desague


ESTACA	0	0+12.27
TERRENO	987.41	986.76
GERATRIZ INFERIOR	986.29	977
PROFUNDIDADE	1.12	977
EXTENSÃO	12.27m	
DECLIVIDADE	0.012m/m	
VAZÃO (m³/s)	588.890m³/s	
VELOCIDADE (m/s)	2.702m/s	

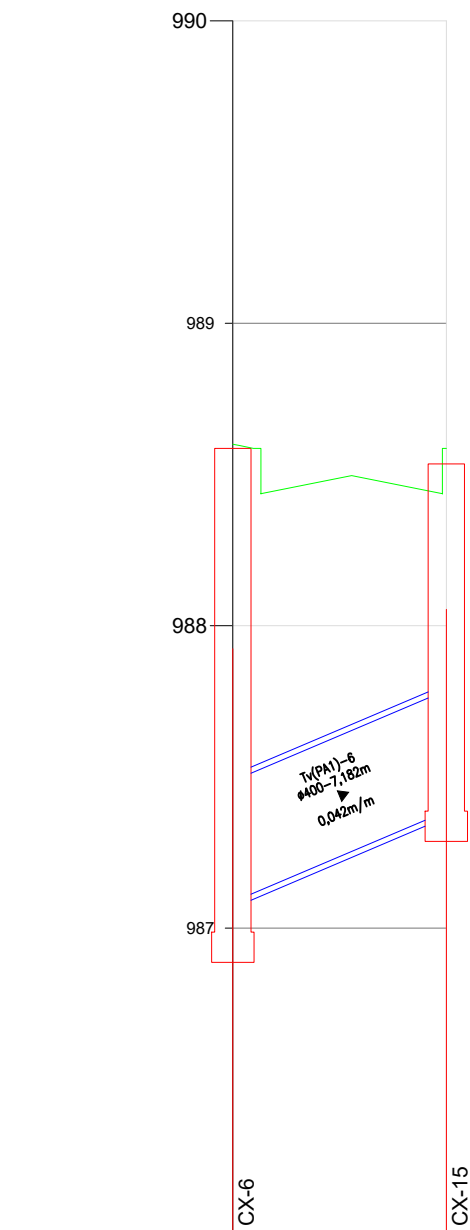

H1:500
V1:50

R. CariltoGuimaraesdeBrito - Tv06


ESTACA	0	0+7.06
TERRENO	988.59	988.53
GERATRIZ INFERIOR	987.09	987.39
PROFUNDIDADE	1.50	1.15
EXTENSÃO	7.18m	
DECLIVIDADE	0.042m/m	
VAZÃO (m³/s)	17.879m³/s	
VELOCIDADE (m/s)	1.698m/s	

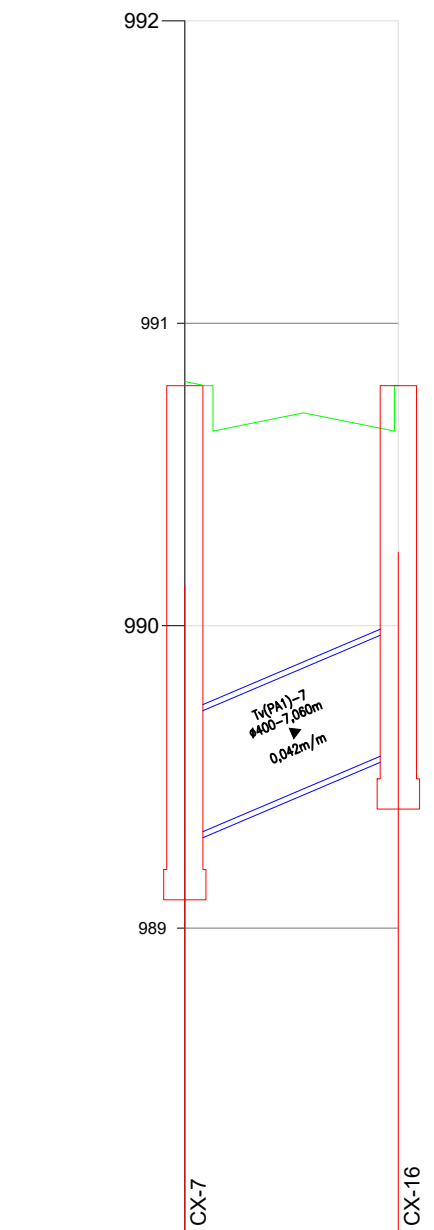

H1:500
V1:50

R. CariltoGuimaraesdeBrito - Tv07


ESTACA	0	0+7.06
TERRENO	990.79	990.79
GERATRIZ INFERIOR	989.29	989.59
PROFUNDIDADE	1.50	1.20
EXTENSÃO	7.06m	
DECLIVIDADE	0.042m/m	
VAZÃO (m³/s)	18.836m³/s	
VELOCIDADE (m/s)	1.726m/s	

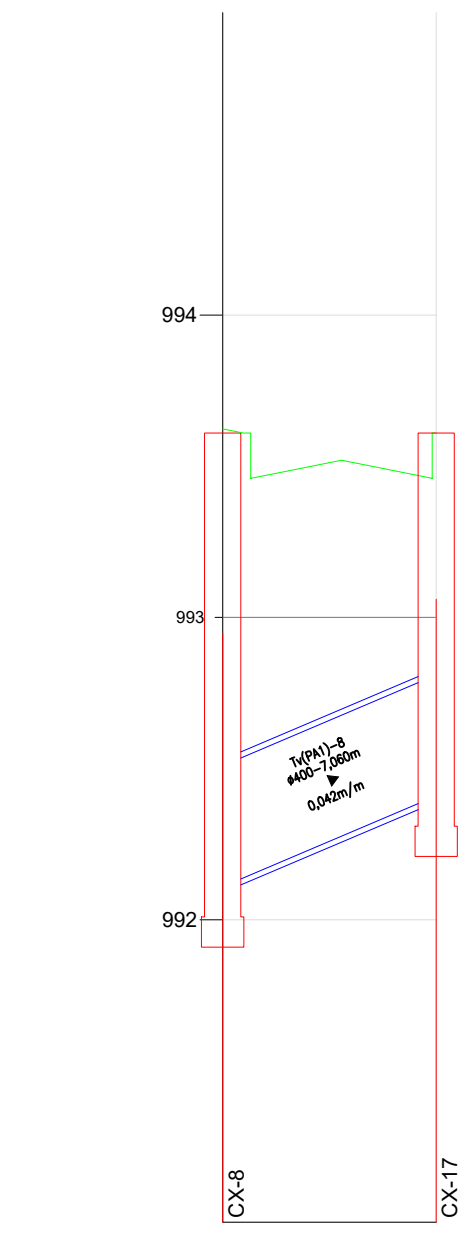

H1:500
V1:50

R. CariltoGuimaraesdeBrito - Tv08

ESTACA	0	0+7.06
TERRENO	993.61	993.61
GERATRIZ INFERIOR	992.11	992.41
PROFUNDIDADE	1.50	1.20
EXTENSÃO	7.06m	
DECLIVIDADE	0.042m/m	
VAZÃO (m³/s)	19.629m³/s	
VELOCIDADE (m/s)	1.748m/s	

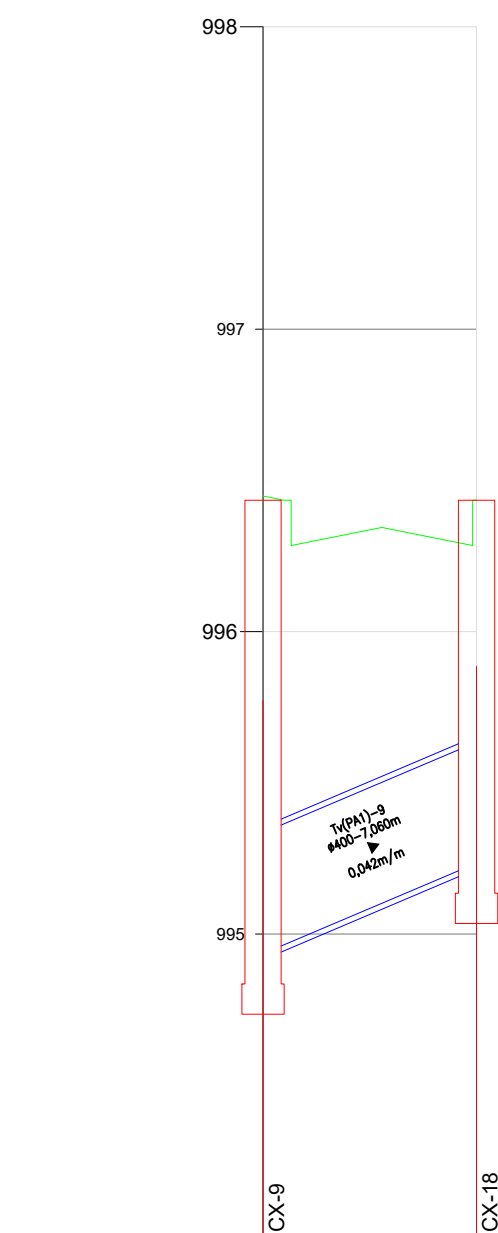

H1:500
V1:50

R. CariltoGuimaraesdeBrito - Tv09

ESTACA	0	0+7.06
TERRENO	996.43	996.43
GERATRIZ INFERIOR	994.03	995.23
PROFUNDIDADE	1.50	1.20
EXTENSÃO	7.06m	
DECLIVIDADE	0.042m/m	
VAZÃO (m³/s)	9.733m³/s	
VELOCIDADE (m/s)	1.403m/s	

OBSERVAÇÕES GERAIS

00	MAIO/2022	EMIÇÃO DO PROJETO	Oéilton
REVISÃO Nº	DATA	ALTERAÇÃO/MOTIVO	REVISOR

ESPAÇO RESERVADO PARA APROVAÇÕES:

Fone: 48 3466.3489
www.terraengenharia.eng.br
adm@terraengenharia.eng.br
Rua Vidal Ramos nº 195 - Sala 1
Centro - CEP 88870-000 - Orleans - SC



Proprietário: **PREFEITURA MUNICIPAL DE ALMIRANTE TAMANDARÉ - PR**

Assinatura:

Endereço:
RUA CARLITO GUIMARÃES DE BRITO
MUNICÍPIO DE ALMIRANTE TAMANDARÉ - PR

Obra:
PROJETO DE PAVIMENTAÇÃO URBANA
MUNICÍPIO DE ALMIRANTE TAMANDARÉ - PR

Responsável Técnico:
OÉILTON ANTUNES COELHO
Engenheiro Civil CREA 115.283-2

Assinatura:


Conteúdo:

PROJETO DRENAGEM
PERFIL TRANSVERSAL


Página:

CAIXA COLETOR SIMPLES TIPO BOCA DE LEÃO
(SAÍDA DA TRAVESSIA)

Escala 1/25

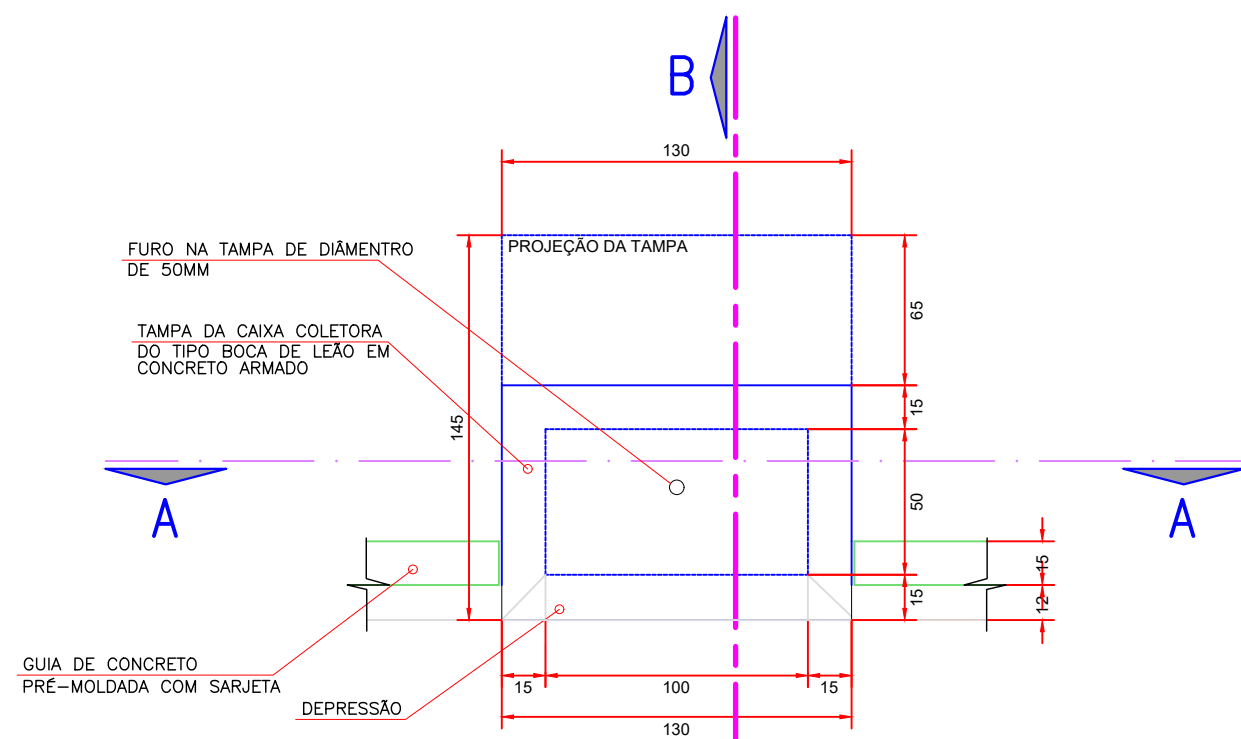


DETALHE DA PAREDE CAIXA (x2)

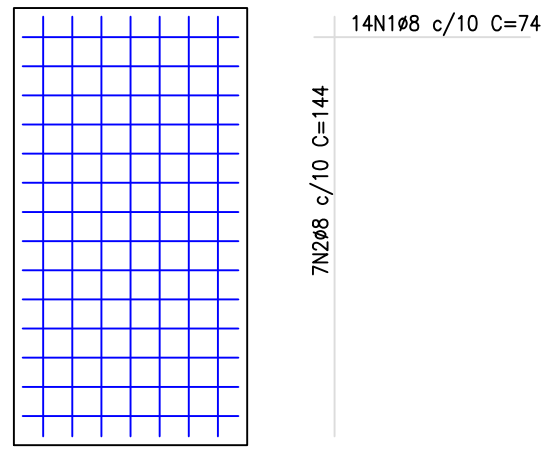


CORTE AA

ESC: 1/25

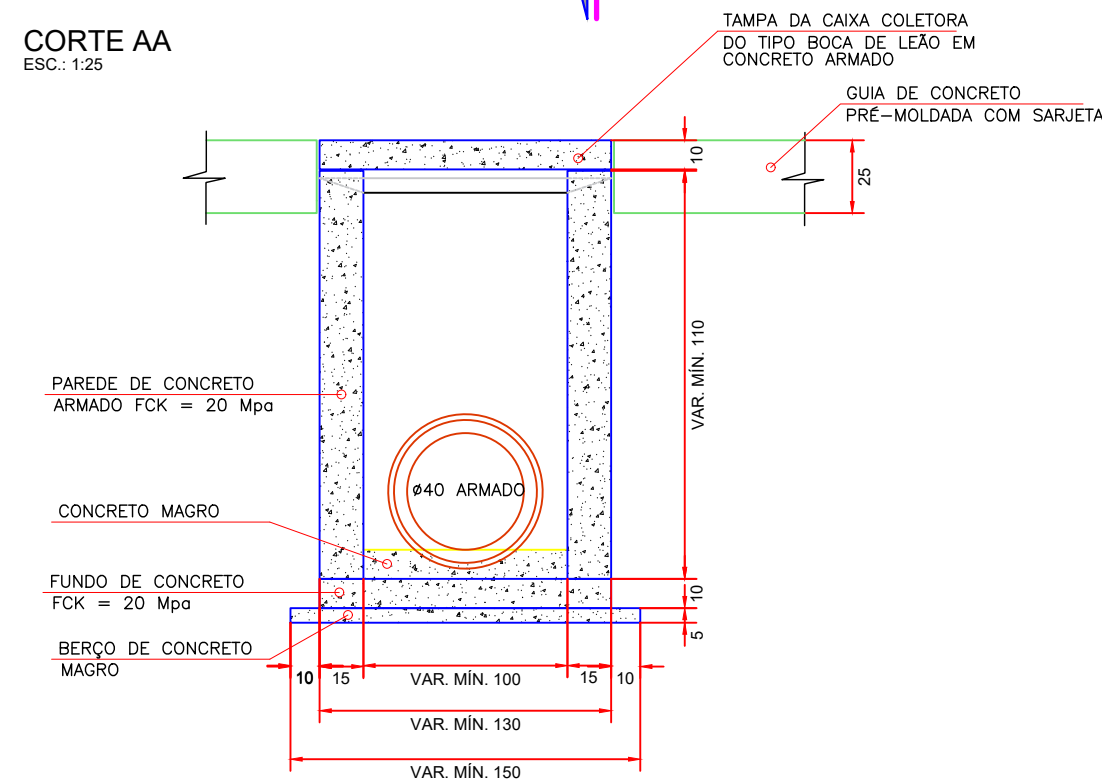

CORTE BB

ESC: 1/25

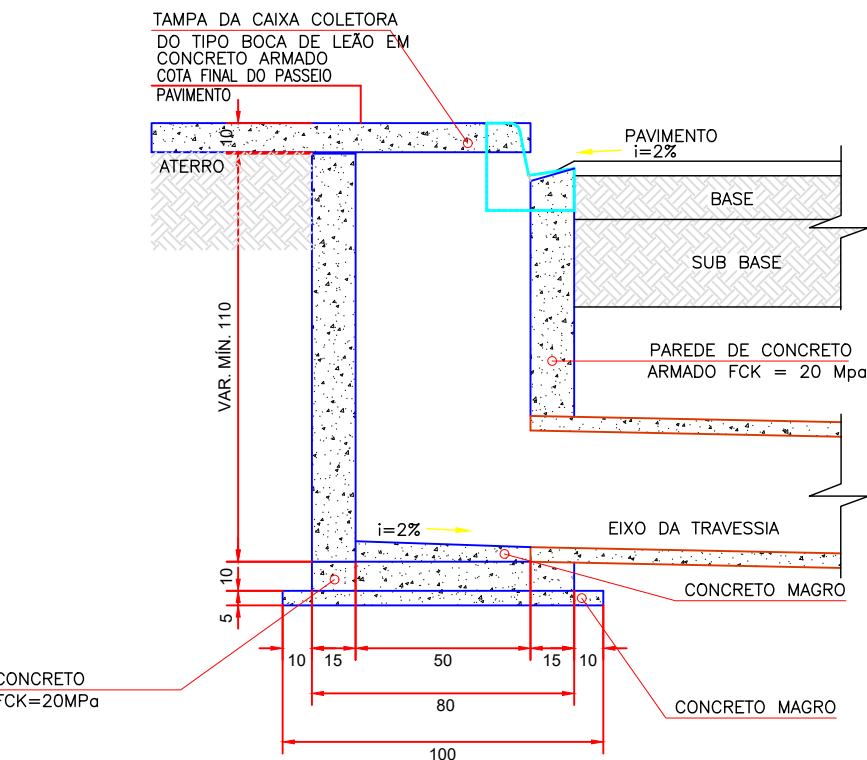

Resumo do aço

AÇO	DIAM (mm)	C.TOTAL (m)	PESO (kg)
CA50	8.0	128,09	50,59

PESO TOTAL (Kg + 10%)	55,65
-----------------------	-------


Volume de concreto (C-20) = 1,26 m³
Volume de concreto (C-15) = 0,10 m³
Área de forma = 7,92 m²

Resumo do aço


Resumo do aço	Comp. (m)
11N1Ø8 c/10 C=139	15,29
13N2Ø8 c/10 C=124	16,12
12N3Ø8 c/10 C=74	8,88
7N4Ø8 c/10 C=124	8,68
2x7N5Ø8 c/10 C=104	14,56
2x10N6Ø8 c/10 C=74	14,80
2x12N7Ø8 c/10 C=104	24,96
x210N8Ø8 c/10 C=124	24,80
Total comprimento	128,09

CAIXA DE LIGAÇÃO E COLETOR SIMPLES TIPO BOCA DE LEÃO
(CHEGADA DA TRAVESSIA)

Escala 1/25

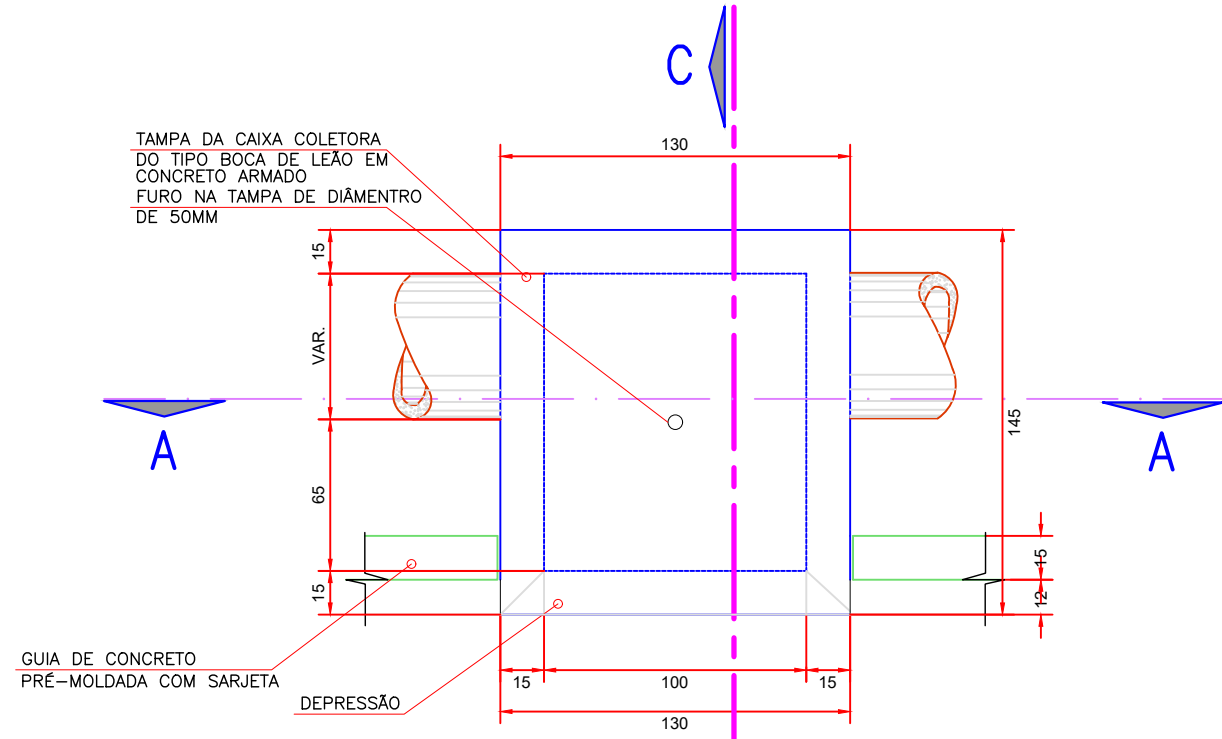


DETALHE DA PAREDE CAIXA (x2)

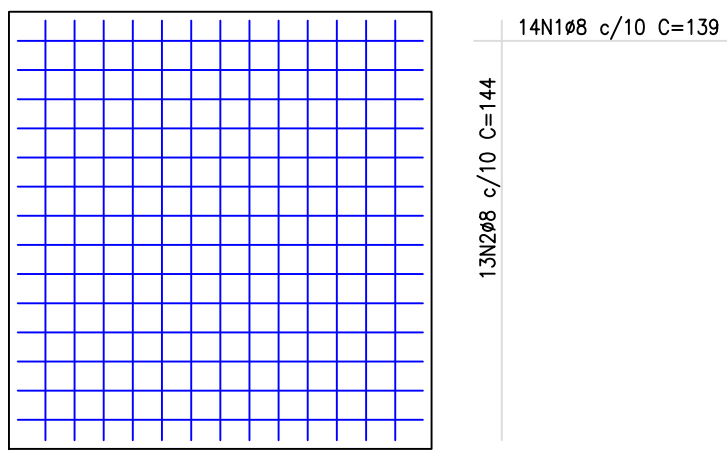


CORTE AA

Escala 1/25

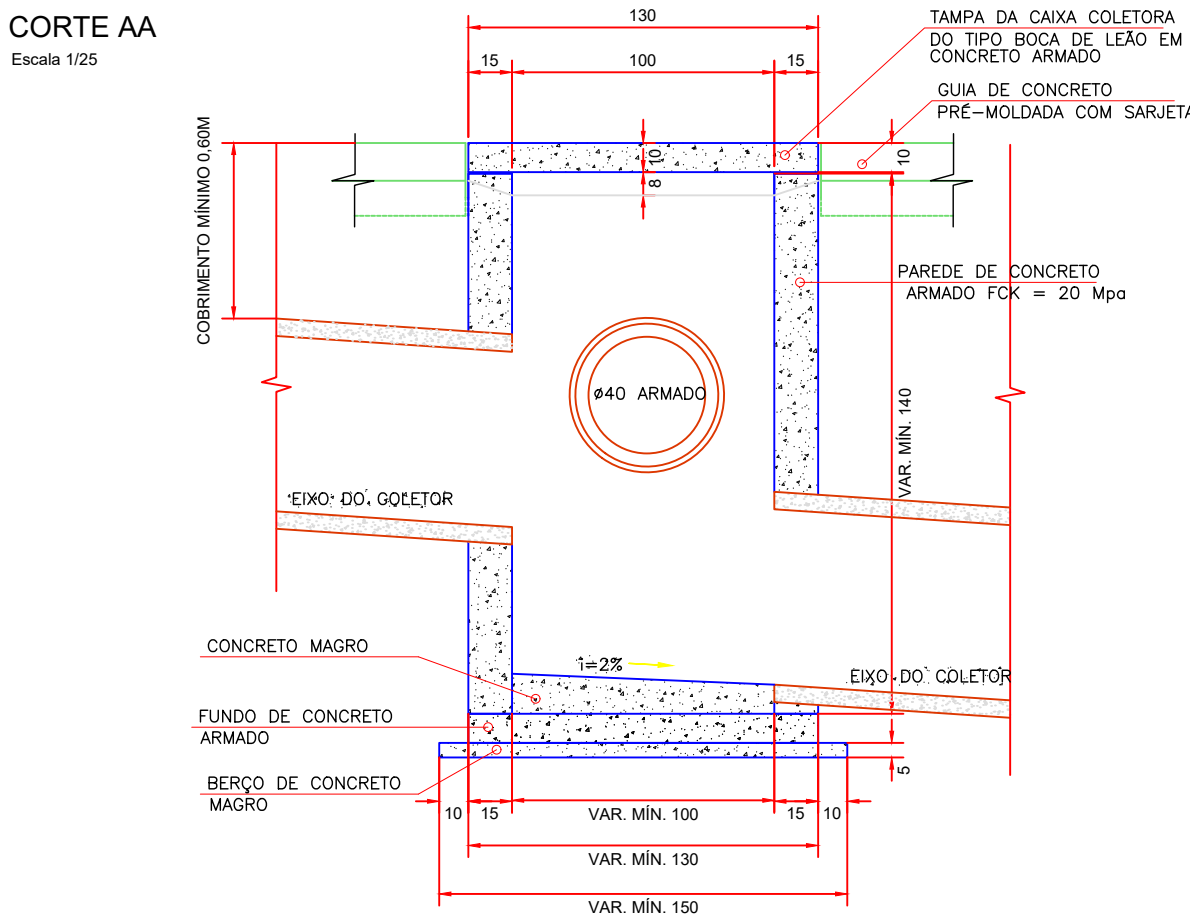


DETALHE DA TAMPA (x1)

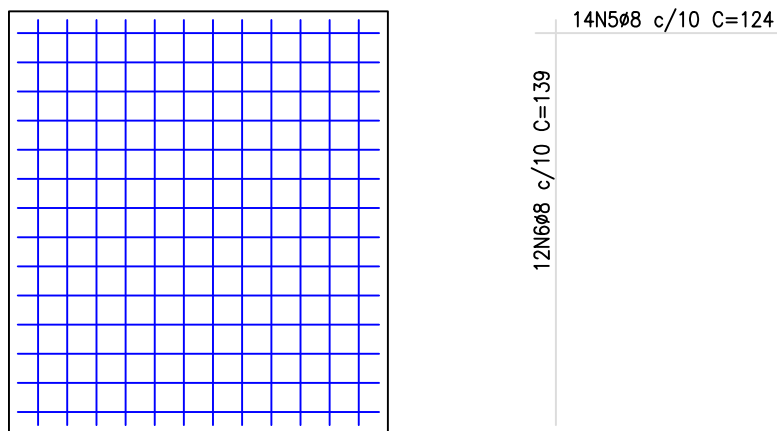

CORTE CC

Escala 1/25

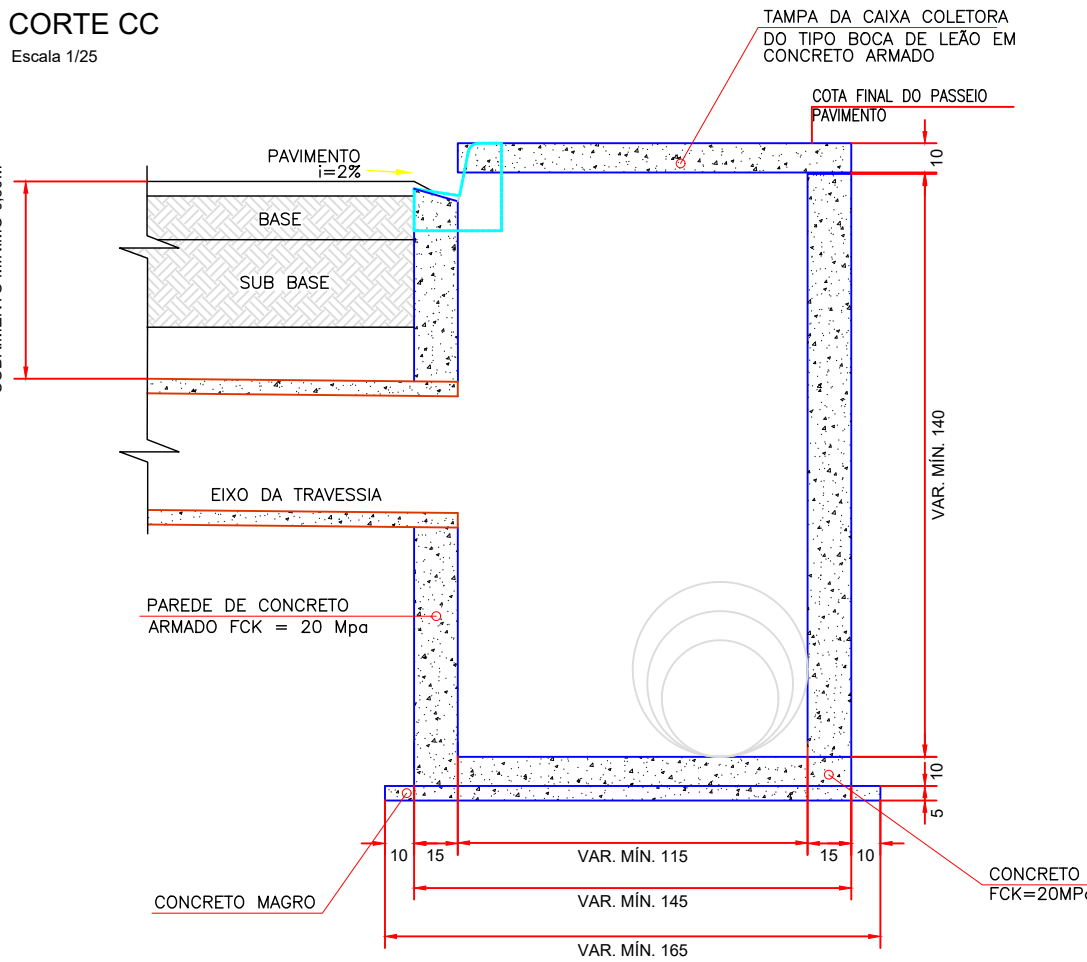

Resumo do aço

Resumo do aço	Comp. (m)
2x11N1Ø8 c/10 C=139	30,58
2x13N2Ø8 c/10 C=124	32,24
2x12N3Ø8 c/10 C=134	32,16
2x13N4Ø8 c/10 C=124	32,24
2x13N5Ø8 c/10 C=130	33,80
2x13N6Ø8 c/10 C=130	33,80
Total comprimento	194,82

Resumo do aço

Resumo do aço	Comp. (m)
CA50	194,82
PESO TOTAL (Kg + 10%)	76,95

PESO TOTAL (Kg + 10%)	84,65
-----------------------	-------

Volume de concreto (C-20) = 1,72 m³
Volume de concreto (C-15) = 0,36 m³
Área de forma = 15,37 m²

CONVENÇÕES:

OBSERVAÇÕES GERAIS

00	MAIO/2022	EMISSION DO PROJETO	Odelton
REVISÃO Nº	DATA	ALTERAÇÃO/MOTIVO	REVISOR

ESPAÇO RESERVADO PARA APROVAÇÕES:

Fone: 48 3466.3489
www.terraengenharia.eng.br
adm@terraengenharia.eng.br
Rua Vidal Ramos nº 195 - Sala 1
Centro - CEP 88870-000 - Orleans - SC



Proprietário: **PREFEITURA MUNICIPAL DE ALMIRANTE TAMANDARÉ - PR**

Assinatura:

Endereço:
RUA CARLITO GUIMARÃES DE BRITO
MUNICÍPIO DE ALMIRANTE TAMANDARÉ - PR

Obra:
PROJETO DE PAVIMENTAÇÃO URBANA
MUNICÍPIO DE ALMIRANTE TAMANDARÉ - PR

Responsável Técnico:
OÉLTON ANTUNES COELHO
Engenheiro Civil CREA 115.283-2

Assinatura:

Conteúdo:
PROJETO DRENAGEM
DISPOSITIVOS DE DRENAGEM

Página:



Data: **MAIO/2022**

Escala: **h = INDICADA**




Revisão: **00**

CORTE AA

Escala 1/25

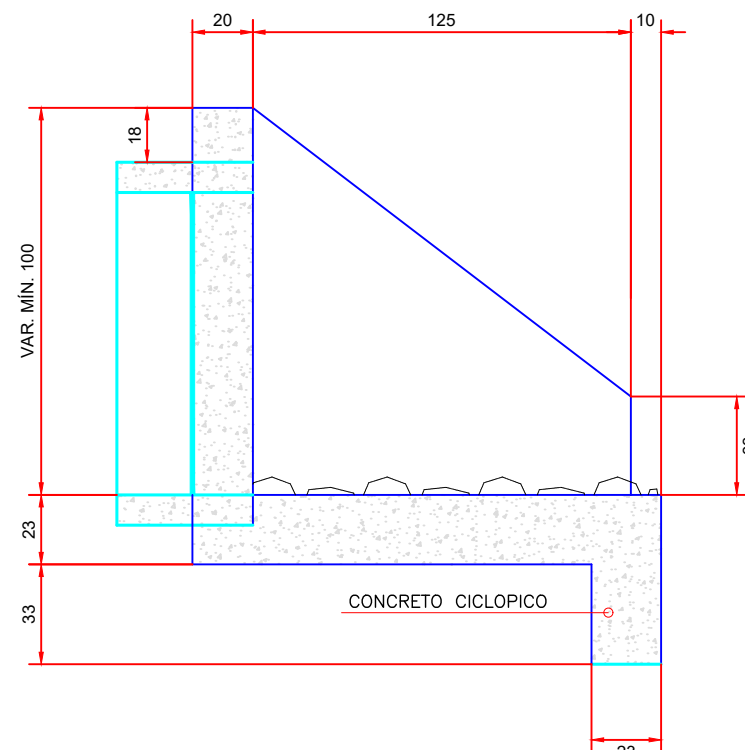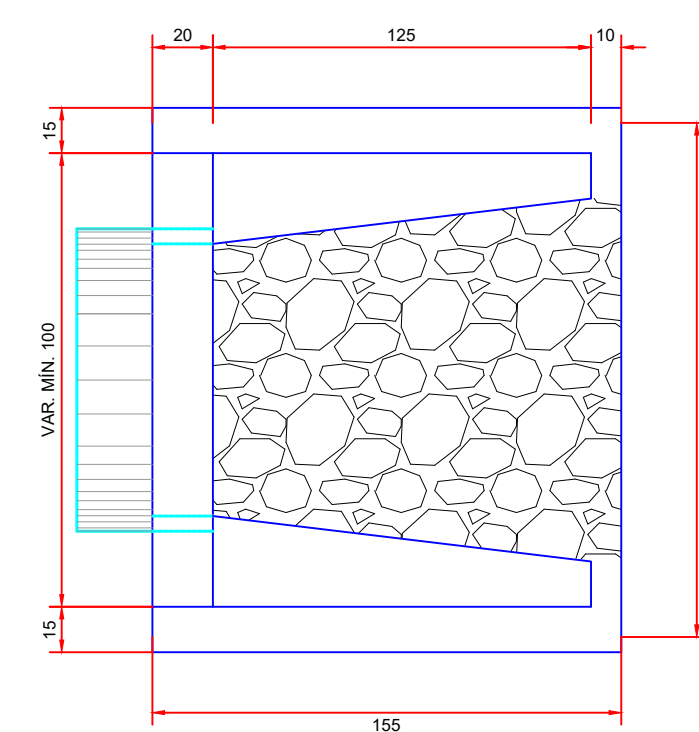

Escala 1/2

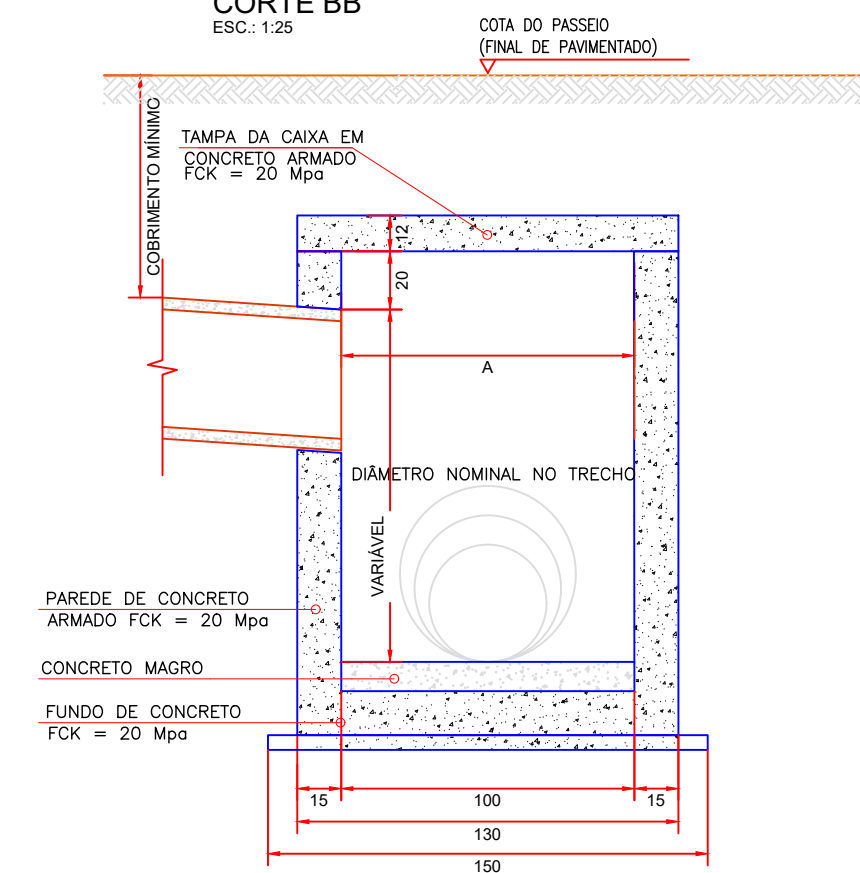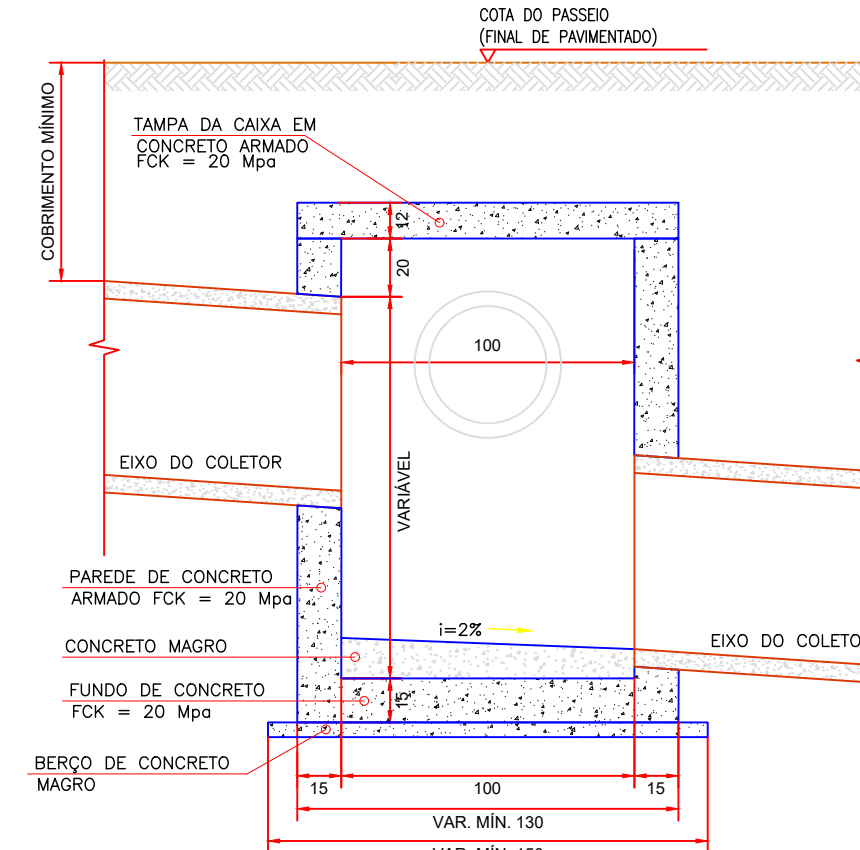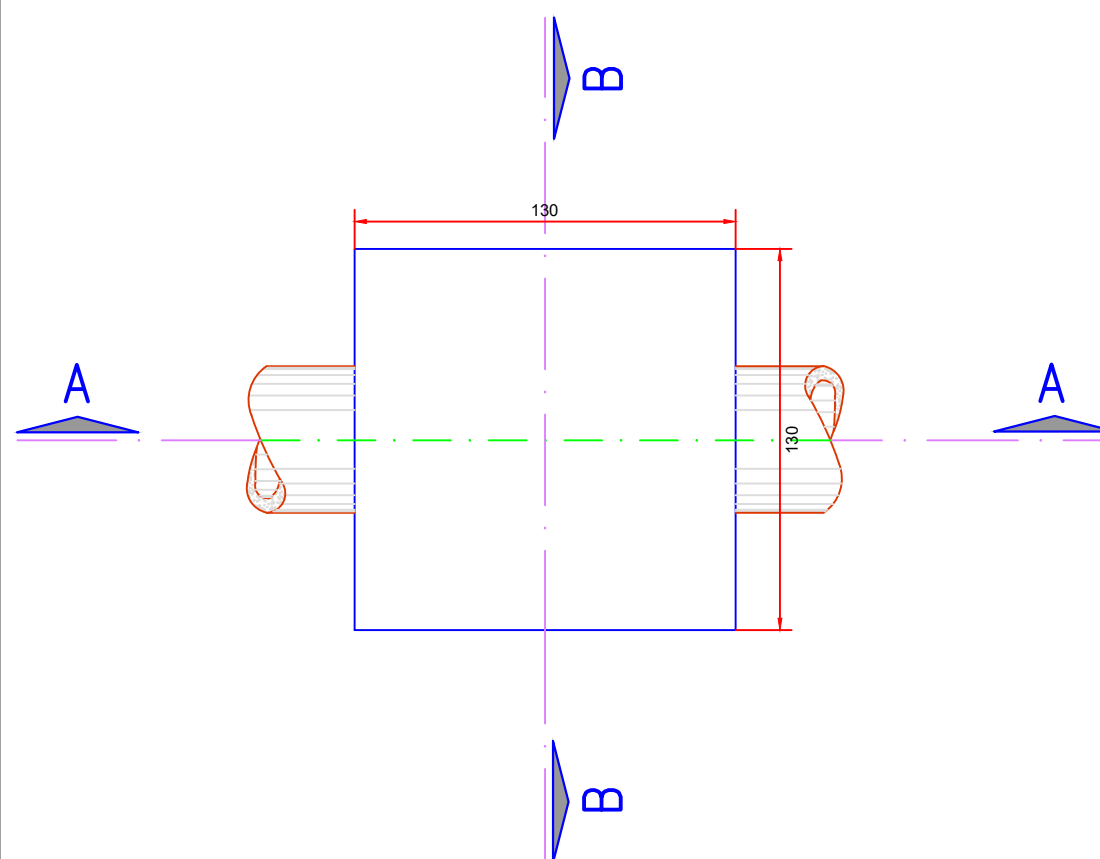

12N2#8 c/10 C=124

10N498 c/10 C=104

12N368 c/10 C=104


Resumo do aço

AÇO	DIAM (mm)	C.TOTAL (m)	PESO (kg)
CA50	8.0	157,01	68,02
PESO TOTAL (Kg + 10%) 8.0 74,82			


Volume de concreto (C-20) = 1,36 m³
 Volume de concreto (C-15) = 0,34 m³
 Área de forma = 11,78 m²

ITEM	DESCRIÇÃO	QUANT.	UNID
1	TSCC - Ø 600 mm	98	m
2	TSCC - Ø 400 mm	291	m
3	BLSC	18	un
5	Ø600 mm	1	un
6	CIRCULAR SIMPLES 600 mm - BOCA 1.000 mm	1	un

Escala 1:15

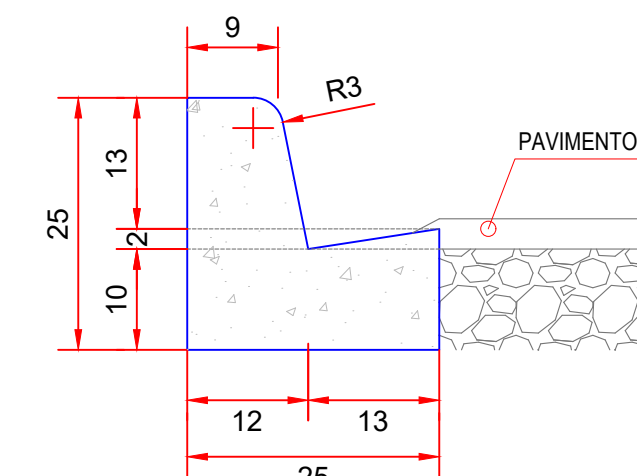

Escala 1:15

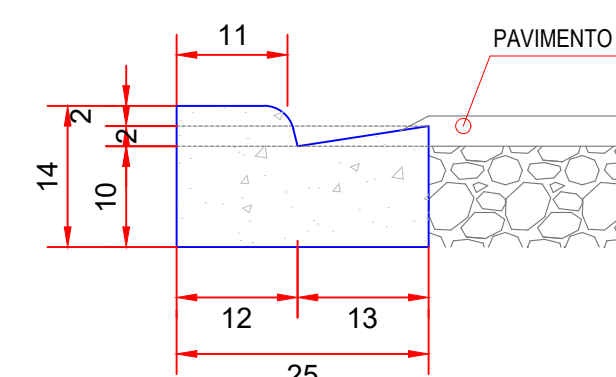


00	MAIO/2022	EMISSION DO PROJETO	Odilton
REVISÃO Nº	DATA	ALTERAÇÃO/MOTIVO	REVISOR

ESPAÇO RESERVADO PARA APROVAÇÕES:

Proprietário: **PREFEITURA MUNICIPAL DE**

Assinatura:

Obra: **PROJETO DE PAVIMENTAÇÃO URBANA**
MUNICÍPIO DE ALMIRANTE TAMANDARÉ - PR

Assinatura:

Página:

Revisão: 00

