


CONVENÇÕES:

REV. PRIMÁRIO	ALÇADA (BUG)	CERCA
CAMINHOTRILHA	ALÇADA (B. RETANGULAR)	MURO
ASFALTO	EDIFICAÇÃO	ARVORE Ø<30m
PARALELEPÍPEDO	ALPENDRE	VEGETAÇÃO
ALÇADA (CONCRETO)	PORTÃO	PV
POSTE	CX. COLETORES GRELHA	GALERIA PLUVIAL
VALO	PODOTATIL	RAMPA CADEIRANTE
BORDO PISTA	TERRENO NATURAL	OFF-SET (ATERRO)
ALÇADA	GREIDE DE PAVIMENTAÇÃO	FURO DE SONDAAGEM
MEIO FIO	ÁREA DE CORTE	CONTENÇÃO
CURVAS DE NÍVEL	ÁREA DE ATERRO	
EIXO PROJETADO	OFF-SET (CORTE)	

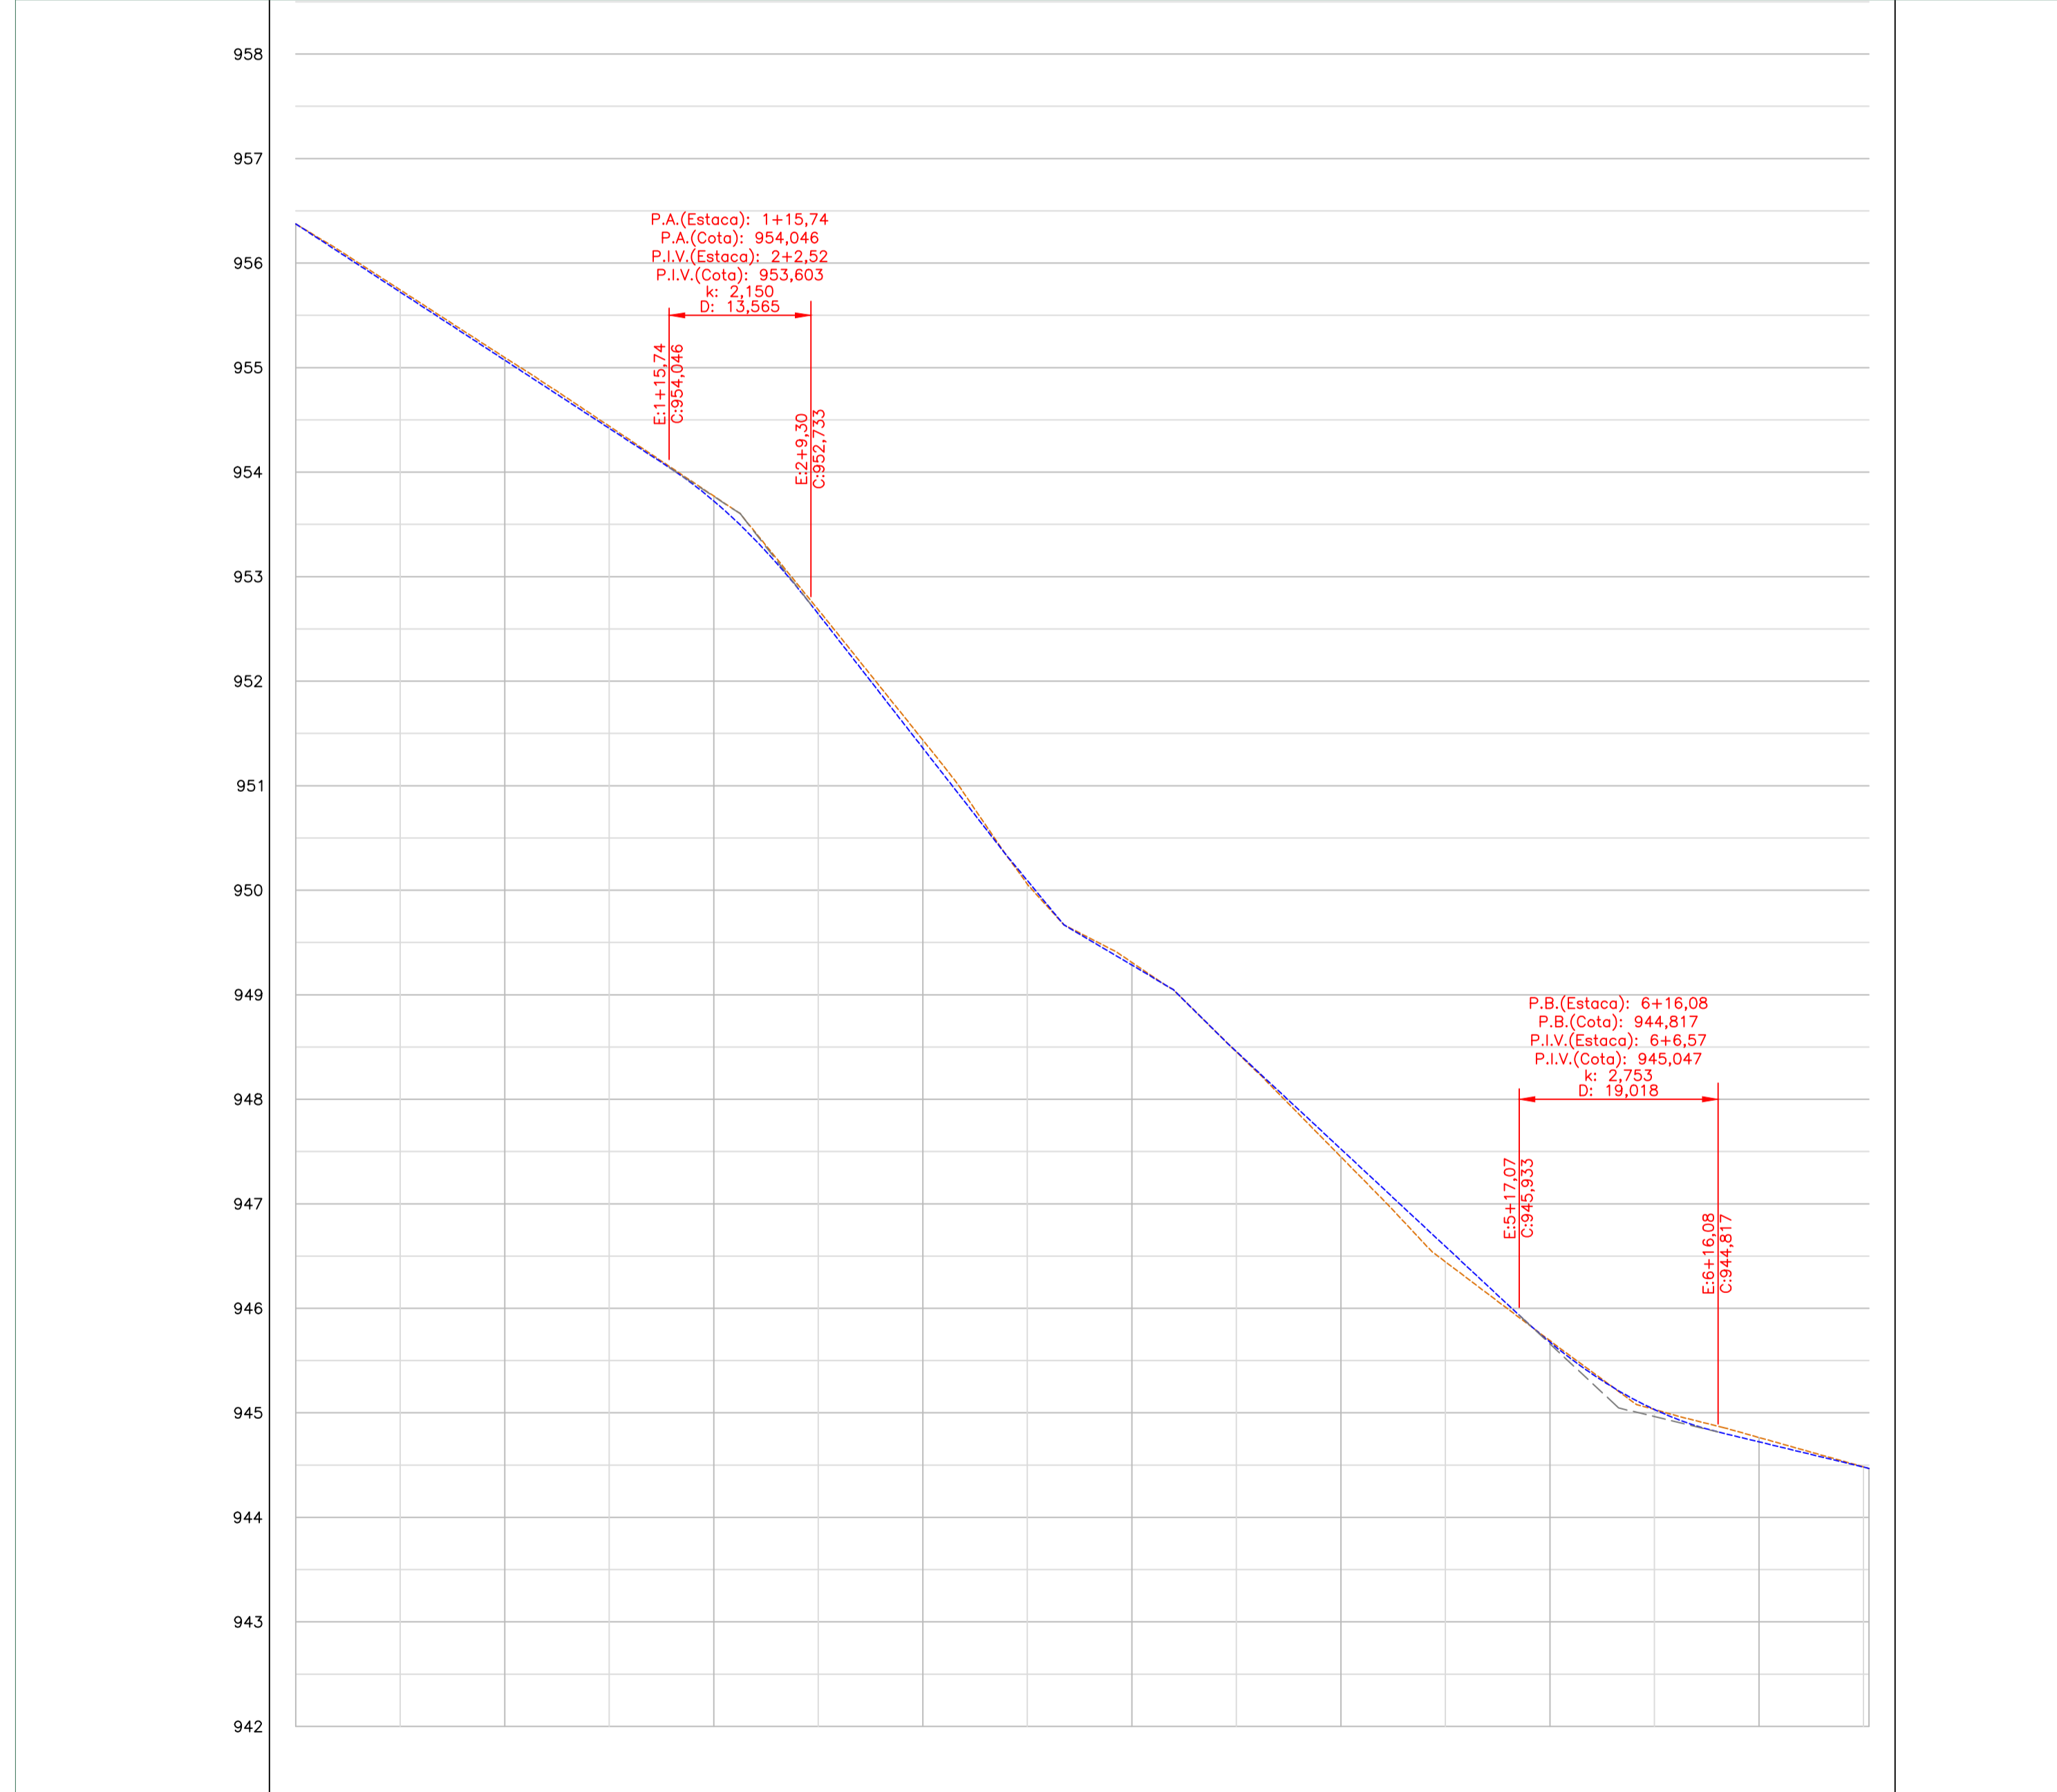

ESTACAS	0	1	2	3	4	5	6	7	+10.52
TERRENO	956.375	956.375	955.096	953.772	951.438	949.310	945.690	944.764	944.469
GREIDE	956.375	955.071	953.725	951.361	949.284	947.525	945.675	944.723	944.469
CORTE	0,000	0,025	0,046	0,077	0,026	0,076	0,015	0,041	0,000
ATERRO									
PLANIMETRIA	69,23m		19,97m			61,32m			
ALTIMETRIA	d: 35,74m i: -0,52%		d: 13,90m r: 215,02m	d: 18,60m i: -12,63%	d: 6,60m i: -12,12%	d: 10,40m i: -5,80%	d: 2,24m i: -9,86%	d: 27,86m i: -9,32%	d: 14,44m i: -2,42%

PROJEÇÃO: LTM (UNIVERSAL TRANSVERSA DE MERCATOR)
 Latitude - Equador 0° (10.000.000 decresce para o Sul)
 Longitude - WGR 39° (300.000 cresce para o Leste)
 DATUM: SIRGAS 200 (Horizontal)
 Monógrafo de Imbituba / SC - MAPEO 2010 (Vertical)
 AJUSTAMENTO: X = 0,00 / Y = 0,00 / Z = 0,00

OBSERVAÇÕES GERAIS

1. CONFERIR AS MEDIDAS IN-LOCO.

01	FEV/2022	CORREÇÕES DE ACORDO COM PARECER TÉCNICO 20220120-001	Marcos
00	SET/2021	EMIÇÃO DO PROJETO	Marcos
REVISÃO Nº	DATA	ALTERAÇÃO/MOTIVO	REVISOR

ESPAÇO RESERVADO PARA APROVAÇÕES:

Fone: 48 3466.3489
 www.terraengenharia.eng.br
 adm@terraengenharia.eng.br
 Rua Vidal Ramos nº 195 - Sala 1
 Centro - CEP 88870-000 - Orleans - SC



Proprietário: **PREFEITURA MUNICIPAL DE ALMIRANTE TAMANDARÉ - PR** Assinatura: _____
 Endereço: RUA OTAVIANO BECKER
 MUNICÍPIO DE ALMIRANTE TAMANDARÉ - PR
 Obra: **PROJETO DE PAVIMENTAÇÃO URBANA**
 MUNICÍPIO DE ALMIRANTE TAMANDARÉ - PR
 Responsável Técnico: **MARCOS CANCELER MATTEI** Assinatura: _____
 Engenheiro Agrimensor CREA 112.799-7

