


CONFIGURAÇÃO	
CORES	PENAS
RED	0,25 (COLOR)
YELLOW	0,10 (COLOR)
GREEN	0,10 (PRETO)
CYAN	0,30 (PRETO)
BLUE	0,10 (PRETO)
MAGENTA	0,40 (PRETO)
WHITE	0,30 (PRETO)
COLOR 8	0,40 (PRETO)
COLOR 9	0,40 (PRETO)
COLOR 10	0,20 (COLOR)
COLOR 11	0,20 (COLOR)
COLOR 12	0,20 (COLOR)
COLOR 13	0,10 (COLOR)
COLOR 14	0,10 (COLOR)

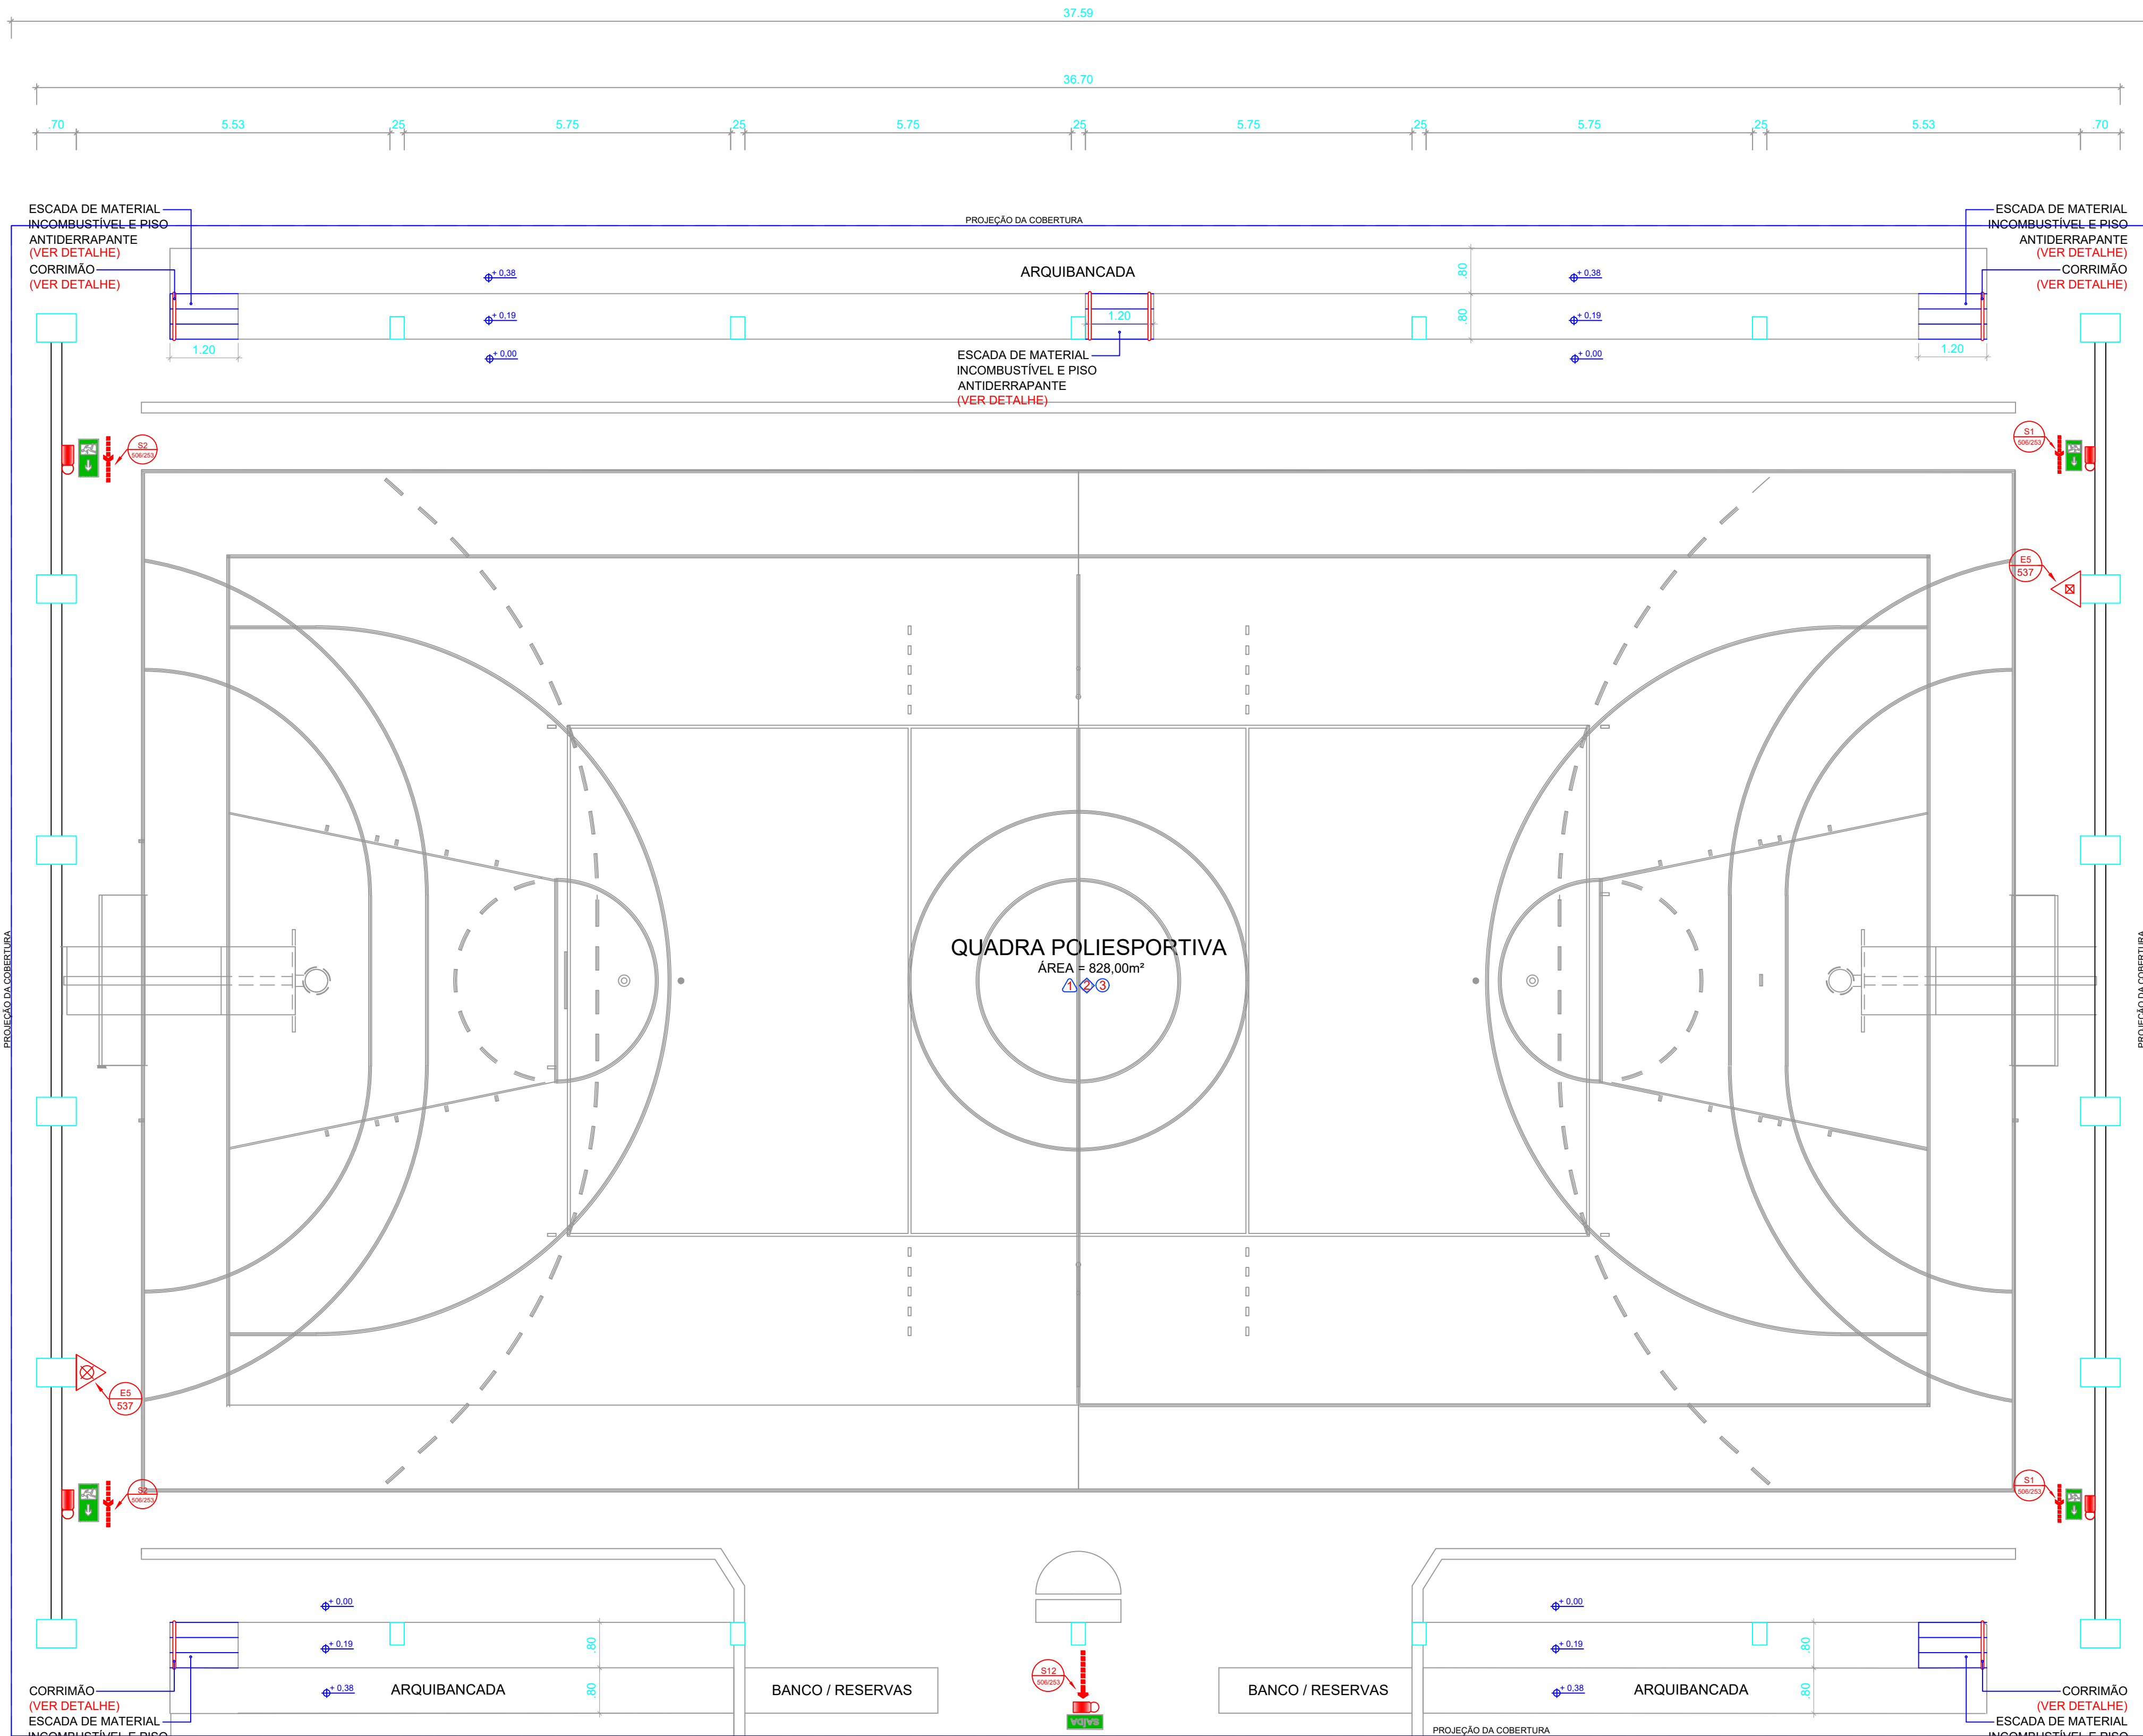

PLANTA BAIXA - BLOCO "H" / QUADRA POLIESPORTIVA
ESC. 1/100 - ÁREA: 1.160,01 m²

QUADRA POLIESPORTIVA COM ABERTURAS LATERAIS

CONTROLE DE MATERIAIS DE ACABAMENTO E REVESTIMENTO


PISO / PILARES / PAREDE :	CLASSE I
BLOCO "H".....	CLASSE I
COBERTURA:	CLASSE I
BLOCO "H".....	CLASSE I

DIVISÓRIAS, CORTINAS, PISOS, PAREDES, TETO
OU OUTRO MATERIAL DE REVESTIMENTO DEVERÁ
SER RESISTENTE OU RECEBER TRATAMENTO A
PROPAGAÇÃO DE FOGO.

LEGENDA

CONTROLE DE MATERIAIS DE ACABAMENTO E REVESTIMENTO

▲ PISO.....	CLASSE I
◆ PAREDE.....	CLASSE I
○ FORRO.....	CLASSE I
▤ DIVISÓRIAS.....	CLASSE II A

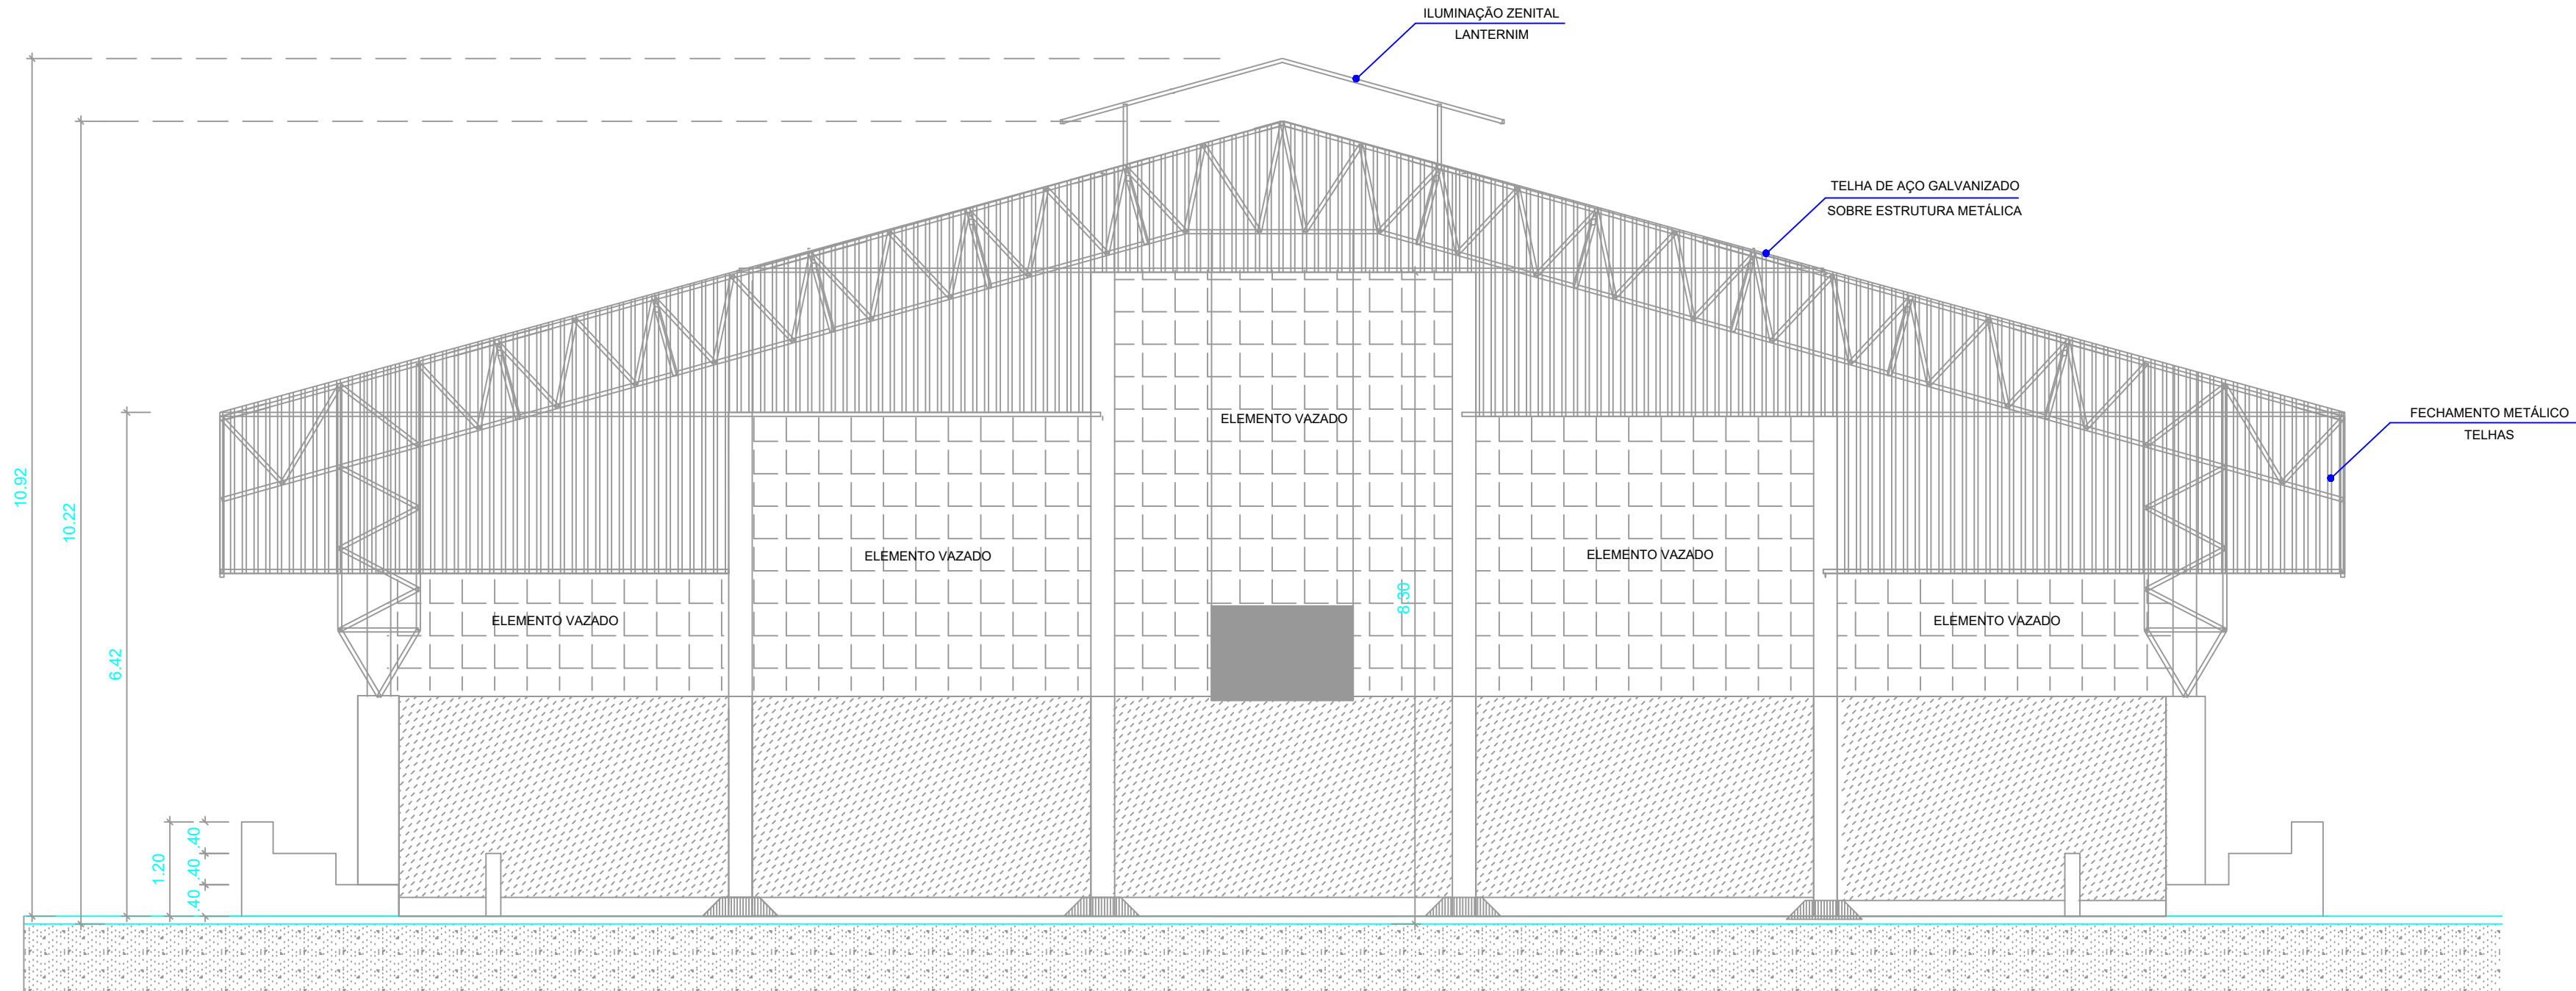

CORTE TRANSVERSAL - QUADRA POLIESPORTIVA
ESC. 1/100

LEGENDA

EXTINTORES	EXTINTORES PORTÁTEIS	PÓ QUÍMICO SECO BC - 20 BC - 04 kg	ÁGUA PRESSURIZADA - 2A - 10 LITROS	PLACAS DE SINALIZAÇÃO	ROTA DE FUGA
OBSERVAÇÃO					
SISTEMA DE ILUMINAÇÃO DE EMERGÊNCIA					

CLASSIFICAÇÃO				
GRUPO	OCUPAÇÃO	DIVISÃO	DESCRIÇÃO	EXEMPLOS
E	EDUCACIONAL	E-1	ESCOLA EM GERAL	ESCOLA DE ENSINO FUNDAMENTAL
CARGA E INCÊNDIO (NT-14)				
OCUPAÇÃO / USO	DESCRIÇÃO	DIVISÃO	CARGA DE INCÊNDIO EM MJ / m²	
E	ESCOLA	E-1	300 MJ / m²	
CLASSIFICAÇÃO DAS EDIFICAÇÕES, INSTALAÇÕES, OCUPAÇÕES TEMPORÁRIAS E ÁREAS DE RISCO QUANTO A CARGA DE INCÊNDIO				
RISCO		CARGA DE INCÊNDIO MJ/m²		
LEVE		300 MJ / m²		

PROJETO TÉCNICO DE PREVENÇÃO A INCÊNDIO E A DESASTRE

HISTÓRICO DE ATUALIZAÇÃO/SUBSTITUIÇÃO DO PTPID

DATA	DISCRIMINAÇÃO DA ATUALIZAÇÃO/SUBSTITUIÇÃO	Nº PTPID
-	-	-
-	-	-
-	-	-

Projetos de Incêndio Execução de Sistema de Incêndio Certificação de Vistoria dos Bombeiros Inspeção e Pré-Vistoria Treinamento de Brigada de Incêndio	REGULARISO REGULARIZAÇÃO NO CORPO DE BOMBEIROS	Rua Rui Barbosa, 1320 - Sala 14 CEP: 79004-440 - Campo Grande/MS 67 3028.6620 99258.8253 angelicafrancasantos@hotmail.com www.regulariso.com.br
--	--	---

RAZÃO SOCIAL:

MUNICÍPIO DE ALMIRANTE TAMANDARÉ

NOME FANTASIA:

ESCOLA MUNICIPAL CORONEL JOÃO CANDIDO DE OLIVEIRA

ENDEREÇO: CEP: 83.504-540

TRAVESSA JOSÉ FERREIRA, N°15 - BAIRRO CACHOEIRA - ALMIRANTE TAMANDARÉ - PR

ÁREA: 3.200,80m²	OCUPAÇÃO: ESCOLA EM GERAL / E-1 / E-3	ALTURA: TÉRREA
---------------------	--	-------------------

PRANCHA:	TÍTULO DO DESENHO:	CBMPR:
----------	--------------------	--------

06/08

PLANTA BAIXA E CORTE
QUADRA ESPORTIVA

PROPRIETÁRIO / RESP. PELO USO:

ESCALA:

INDICADA

RESPONSÁVEL TÉCNICO:

ITAMAR ALVES DOS SANTOS - CPF: 104.818.771-34
ENGENHEIRO CIVIL E SEGURANÇA DO TRABALHO - CREA/MS 9589/D

DATA:

NOVEMBRO/2019

É VEDADA A REPRODUÇÃO TOTAL OU PARCIAL DESTE MATERIAL. O USO NÃO AUTORIZADO POR TERCEIROS IMPLICARÁ NAS SANÇÕES LEGAIS.