



VISTA SUPERIOR  
ESCALA : 1:100

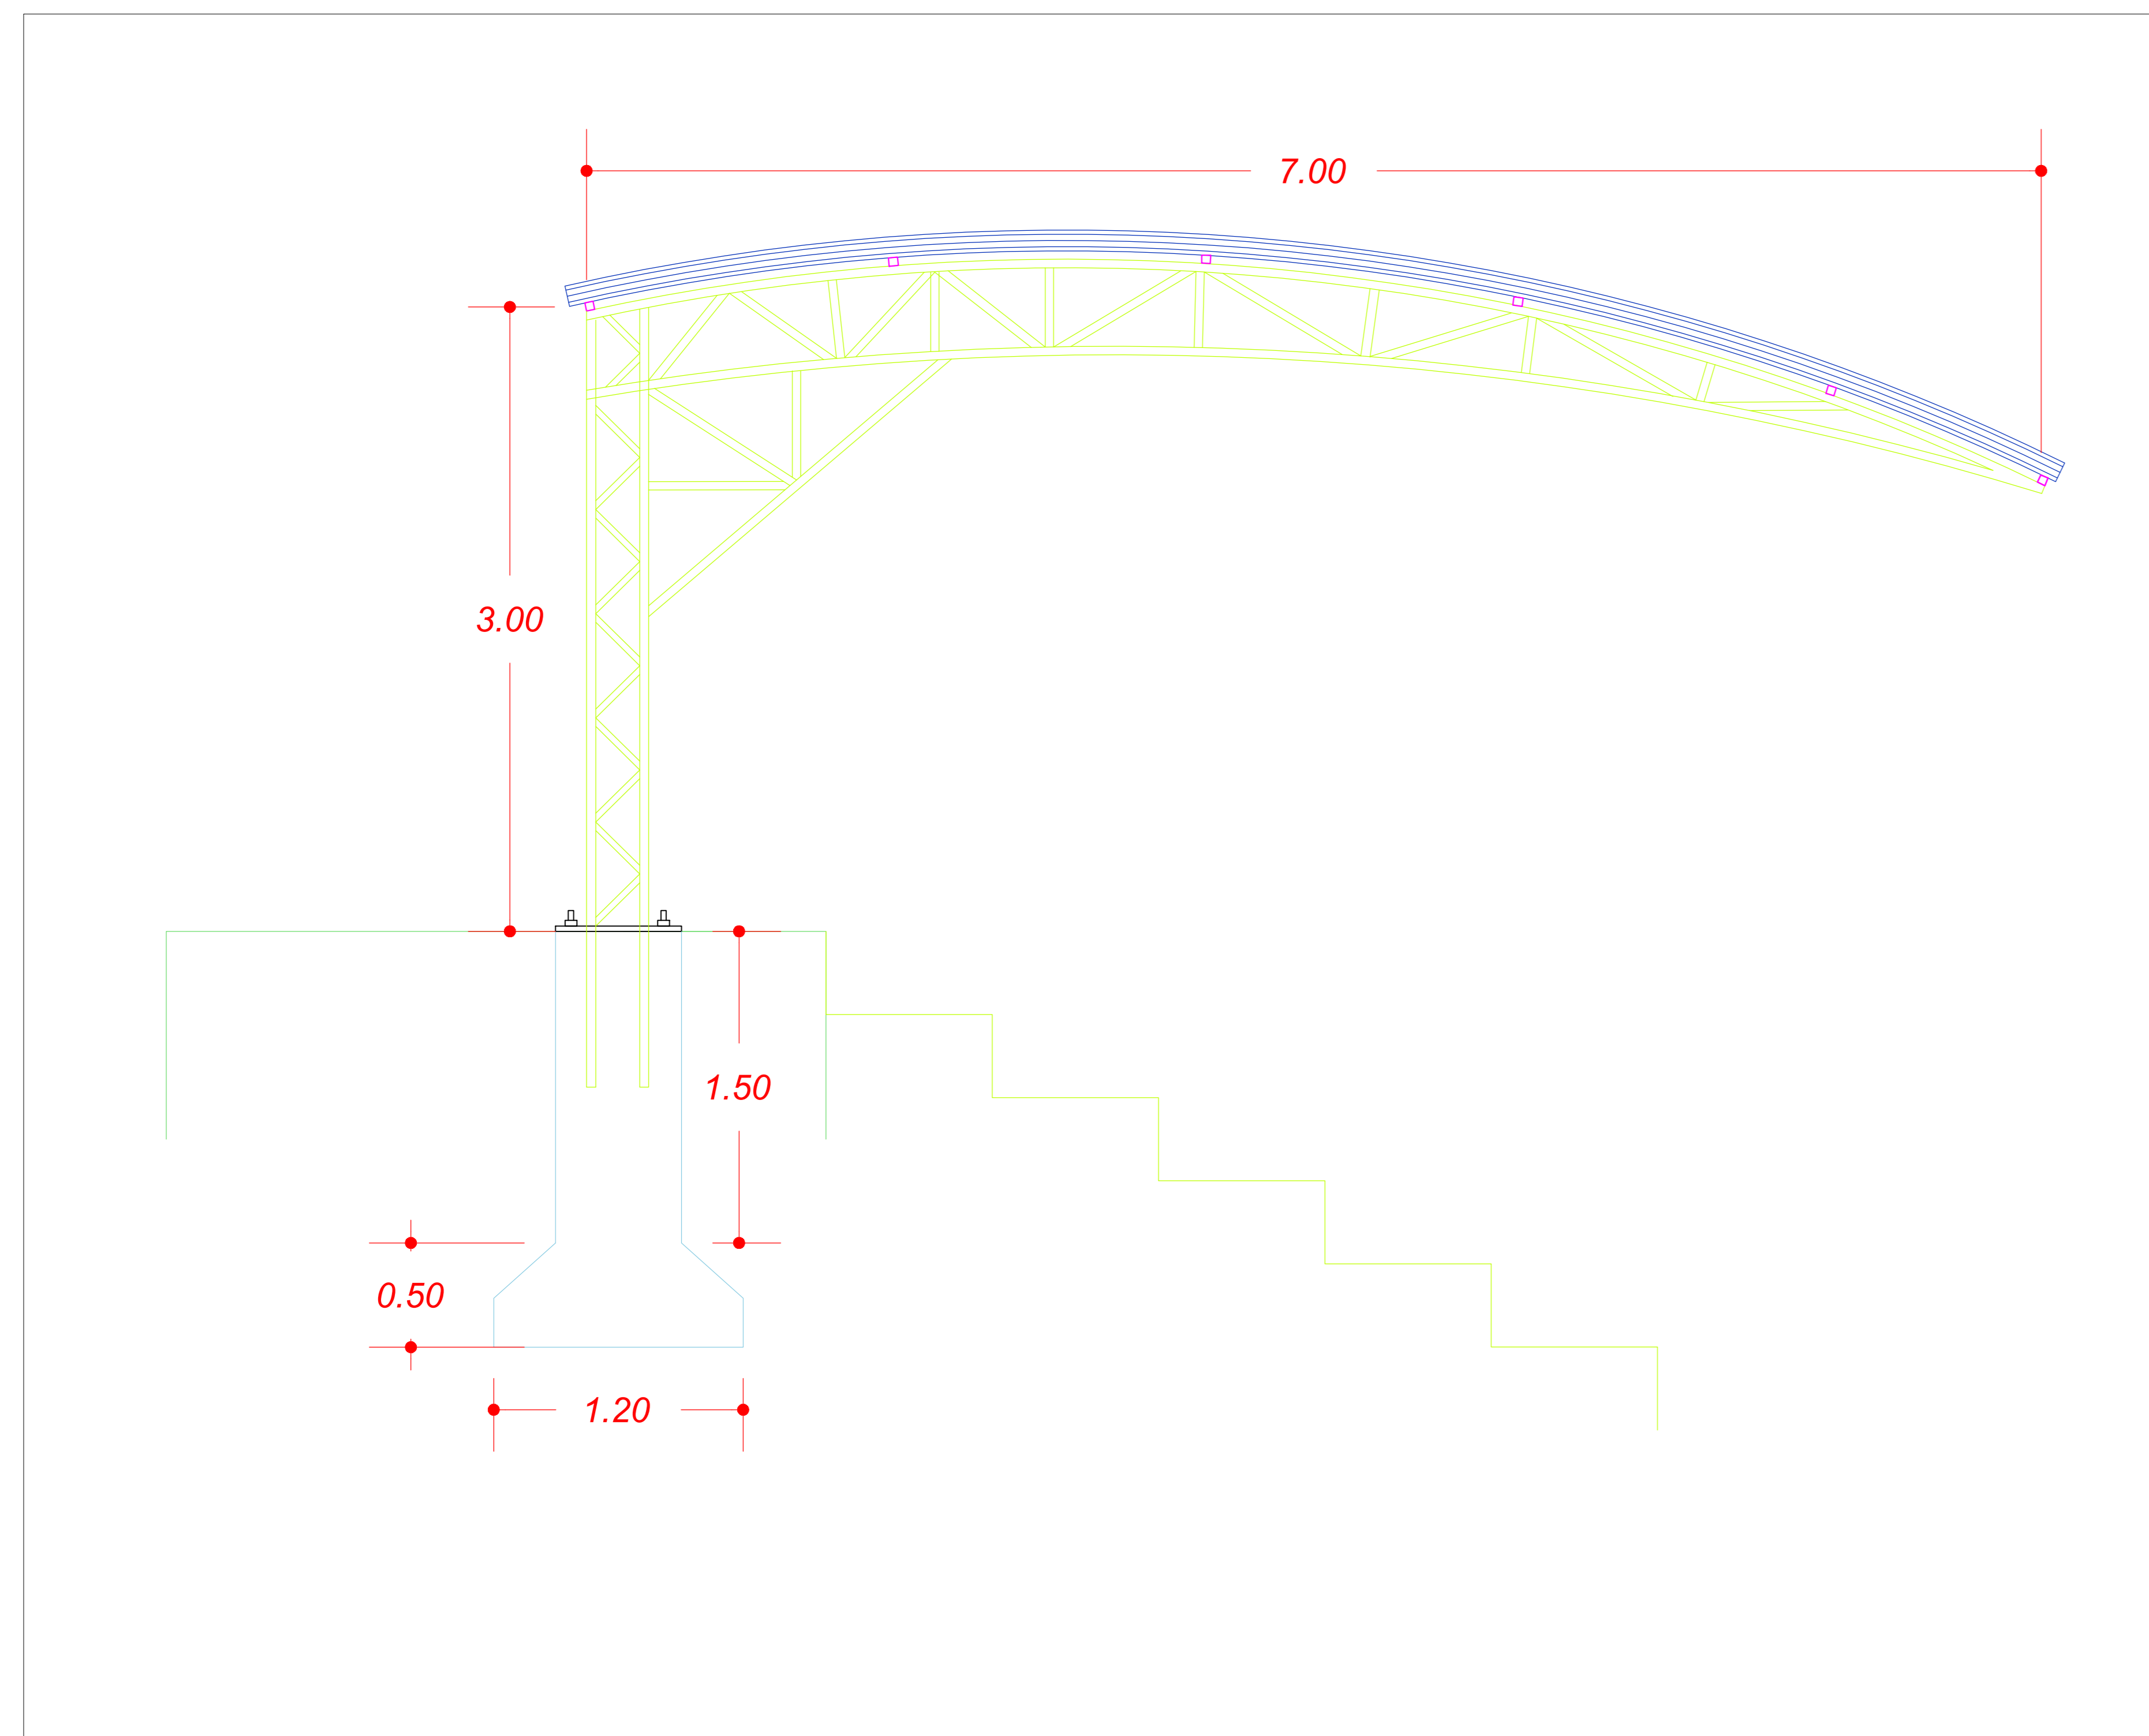

VISTA LATERAL - COLUNA E TESOURA  
ESCALA : 1:50

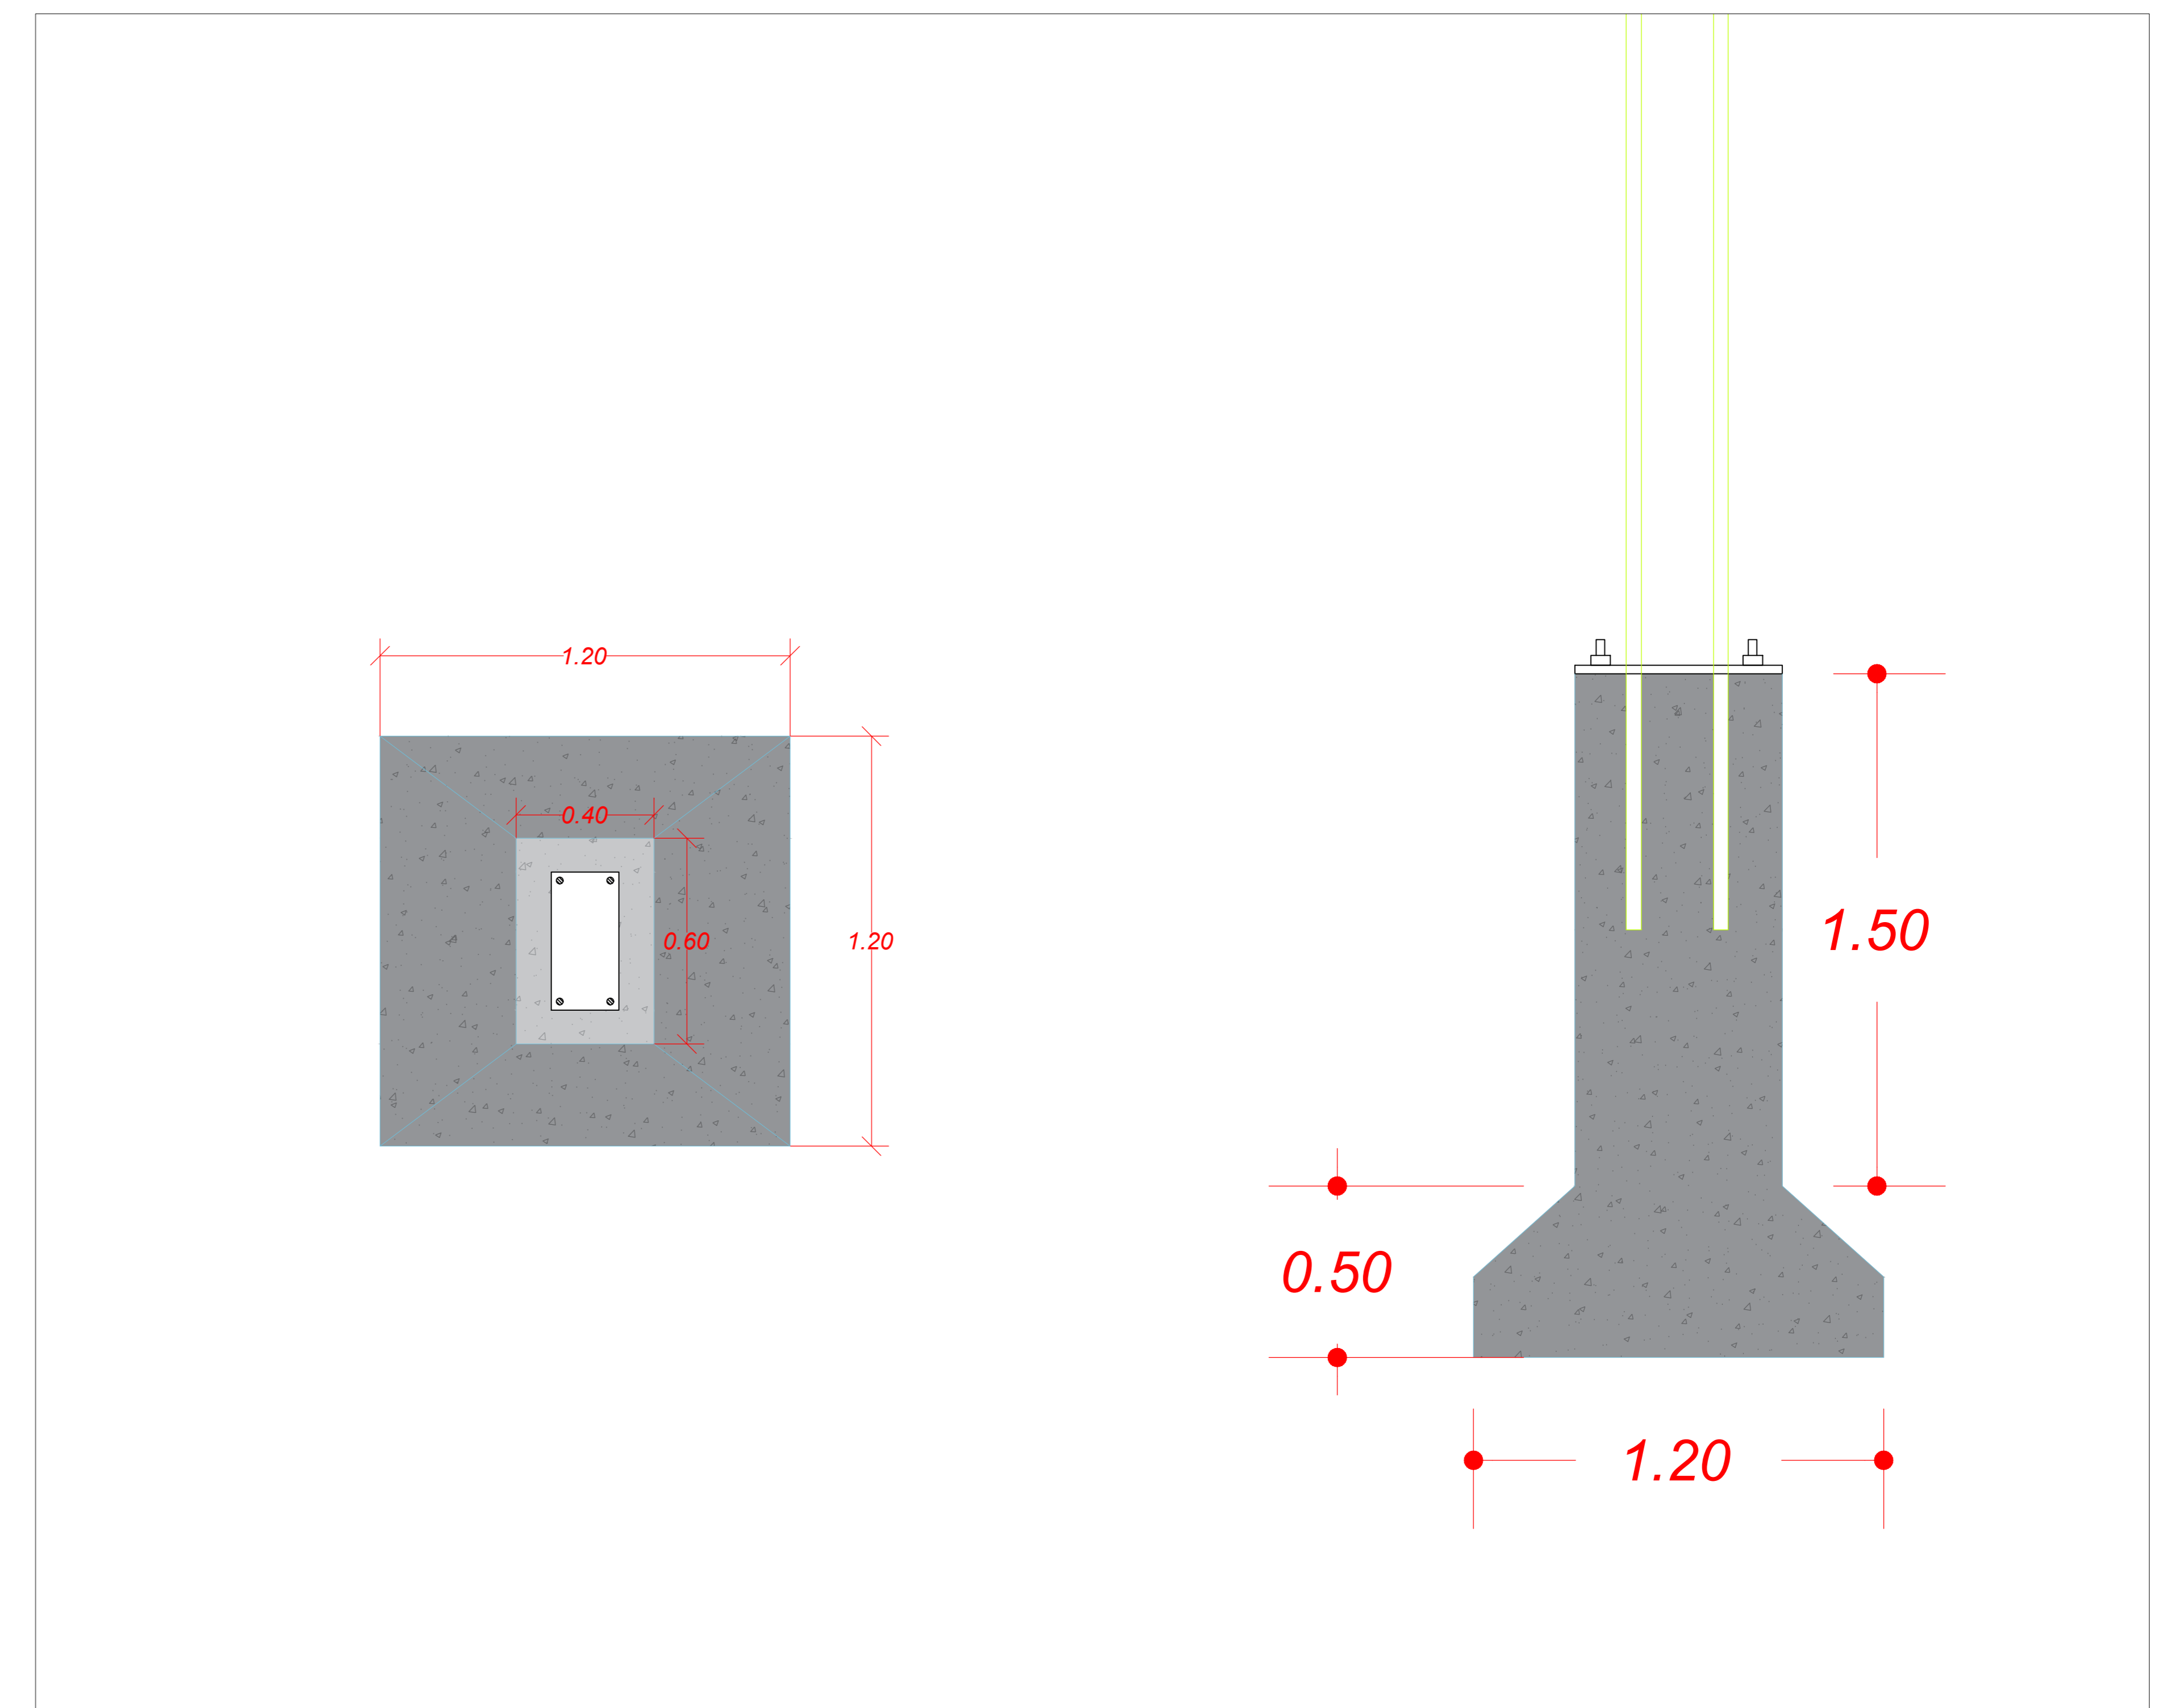

DETALHES - COLUNA E SAPATA  
ESCALA : 1:20