


LEVANTAMENTO TOPOGRÁFICO
Escala: 1/500

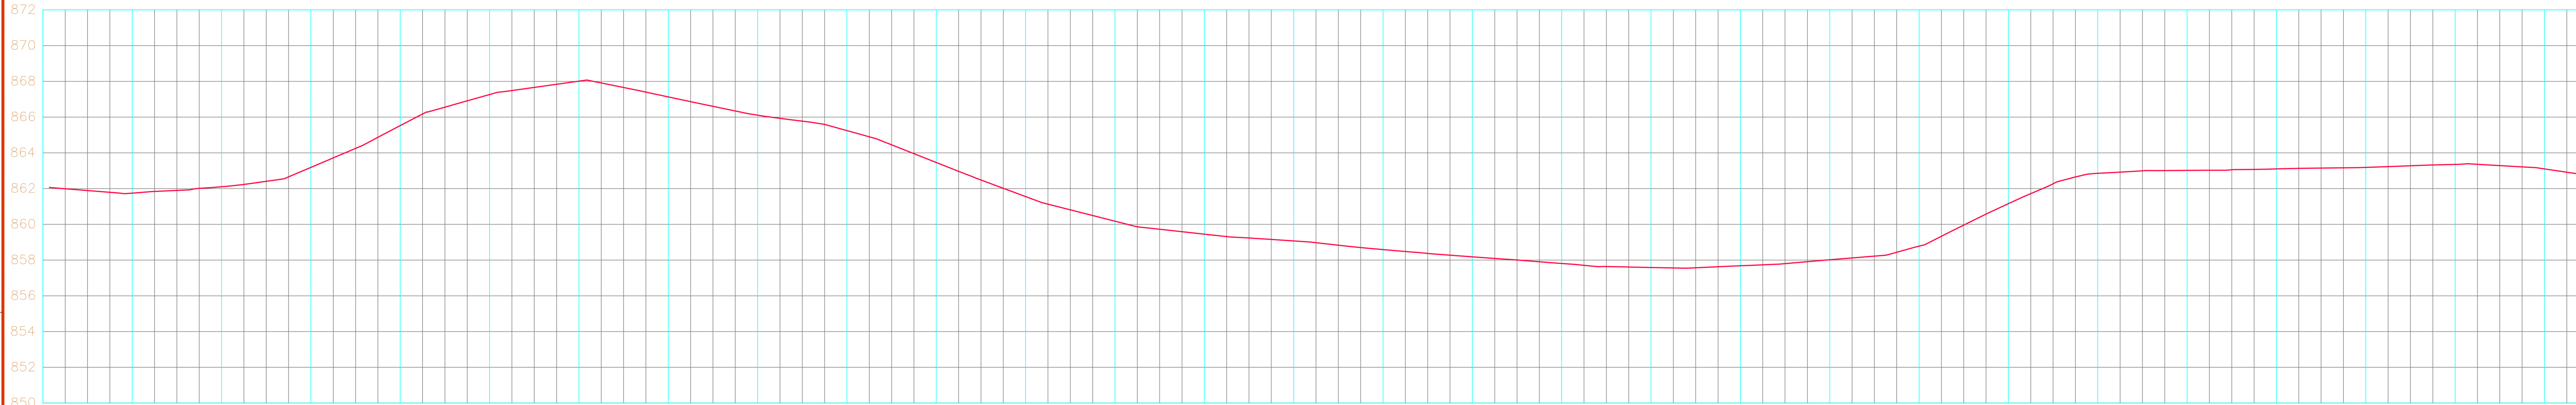

PERFIL LONGITUDINAL
Escala: 1/500

| CONVENÇÕES | | | |
|-------------------------|----------------------------------|--------------------------------|-----------------------|
| MURO E TELA | MARCOS TOPOGRÁFICOS | PLACA DE SINALIZAÇÃO | TELEFONE PÚBLICO |
| MURO | LIXEIRA | RIOS/CURSOS D'ÁGUA | POSTES EXISTENTE |
| CERCA | CAIXA DE TELEFONE | ALAGADO | POSTES A RELOCAR |
| GRADE | CAIXA ELÉTRICA SUBTERRÂNEA | PONTO DE ÔNIBUS | POSTES RELOCADOS |
| CERCA A SER REMOVIDA | CAIXA DE CAPTAÇÃO EXISTENTE | REMOÇÃO DE PAVIMENTO EXISTENTE | ÁRVORES |
| BORDO EXISTENTE | CAIXA DE CAPTAÇÃO A SER RETIRADA | POSTERIOR PAVIMENTAÇÃO NOVA | VALA/CORREGO |
| EIXO PROJETADO | POÇO DE VISITA SANEPAR | PAVIMENTAÇÃO NOVA PROJETADA | SARJETA |
| REDE ELÉTRICA | RN | CICLOVIA PROJETADA | MEIO-FIO A REMOVER |
| FAIXA DE DOMÍNIO ATUAL | ENTRADA RESIDENCIAL | CICLOVIA EXISTENTE | MEIO-FIO DE SARJETA |
| FAIXA DE DOMÍNIO FUTURA | ENTRADA COMERCIAL | CANTEIRO PROJETADO | MEIO-FIO REBAIXADO |
| CURVAS MESTRAS | TUBO EXISTENTE | CALÇADA PROJETADA | MEIO-FIO EXISTENTE |
| CURVAS AUXILIARES | BUEIRO | CALÇADA EXISTENTE | MEIO-FIO RETO |
| SONDAGEM A TRADO | | RAMPA DE ACESSO PNE | PAVIMENTAÇÃO PREVISTA |

| ESPACIO ORGAOS PUBLICOS | | | |
|-------------------------|--|--|--|
| | | | |
| | | | |
| | | | |

| NOTAS | | | |
|---------------------------------|--------------------|--------|---------------|
| 1. CONFERIR AS MEDIDAS IN-LOCO. | | | |
| | | | |
| | | | |
| 0 | EMISSÃO DO PROJETO | NOV/23 | |
| REV. | MODIFICAÇÃO | DATA | VERIF. APROV. |

AGUDOS DO SUL
PREFEITURA MUNICIPAL

**SECRET. DE OBRAS,
SERVIÇOS E URBAN.**

TÍTULO: PAVIMENTAÇÃO EM CBUQ

CONTEÚDO: LEVANTAMENTO TOPOGRÁFICO
CADASTRAL MAPA DE LOCALIZAÇÃO E PERFIL LONGITUDINAL

ENDEREÇO: ESTRADA DO PAVÃOZINHO - AGUDOS DO SUL

PROPRIETÁRIO(S): PREFEITURA MUNICIPAL DE AGUDOS DO SUL - CNPJ: 76.105.667/0001-10

AUTOR DO PROJETO/RESPONSÁVEL TÉCNICO: GUILHERME JOSÉ MOLETTA - ENG. CIVIL - CREA-PR 123.482/D

ENGENHARIA CIVIL
CNPJ: 12.345.678/0001-10

Data: Jul/2025
Escala: Indefinida
Versão: 04

Desenho: GJM
Prancha: 01
/02