


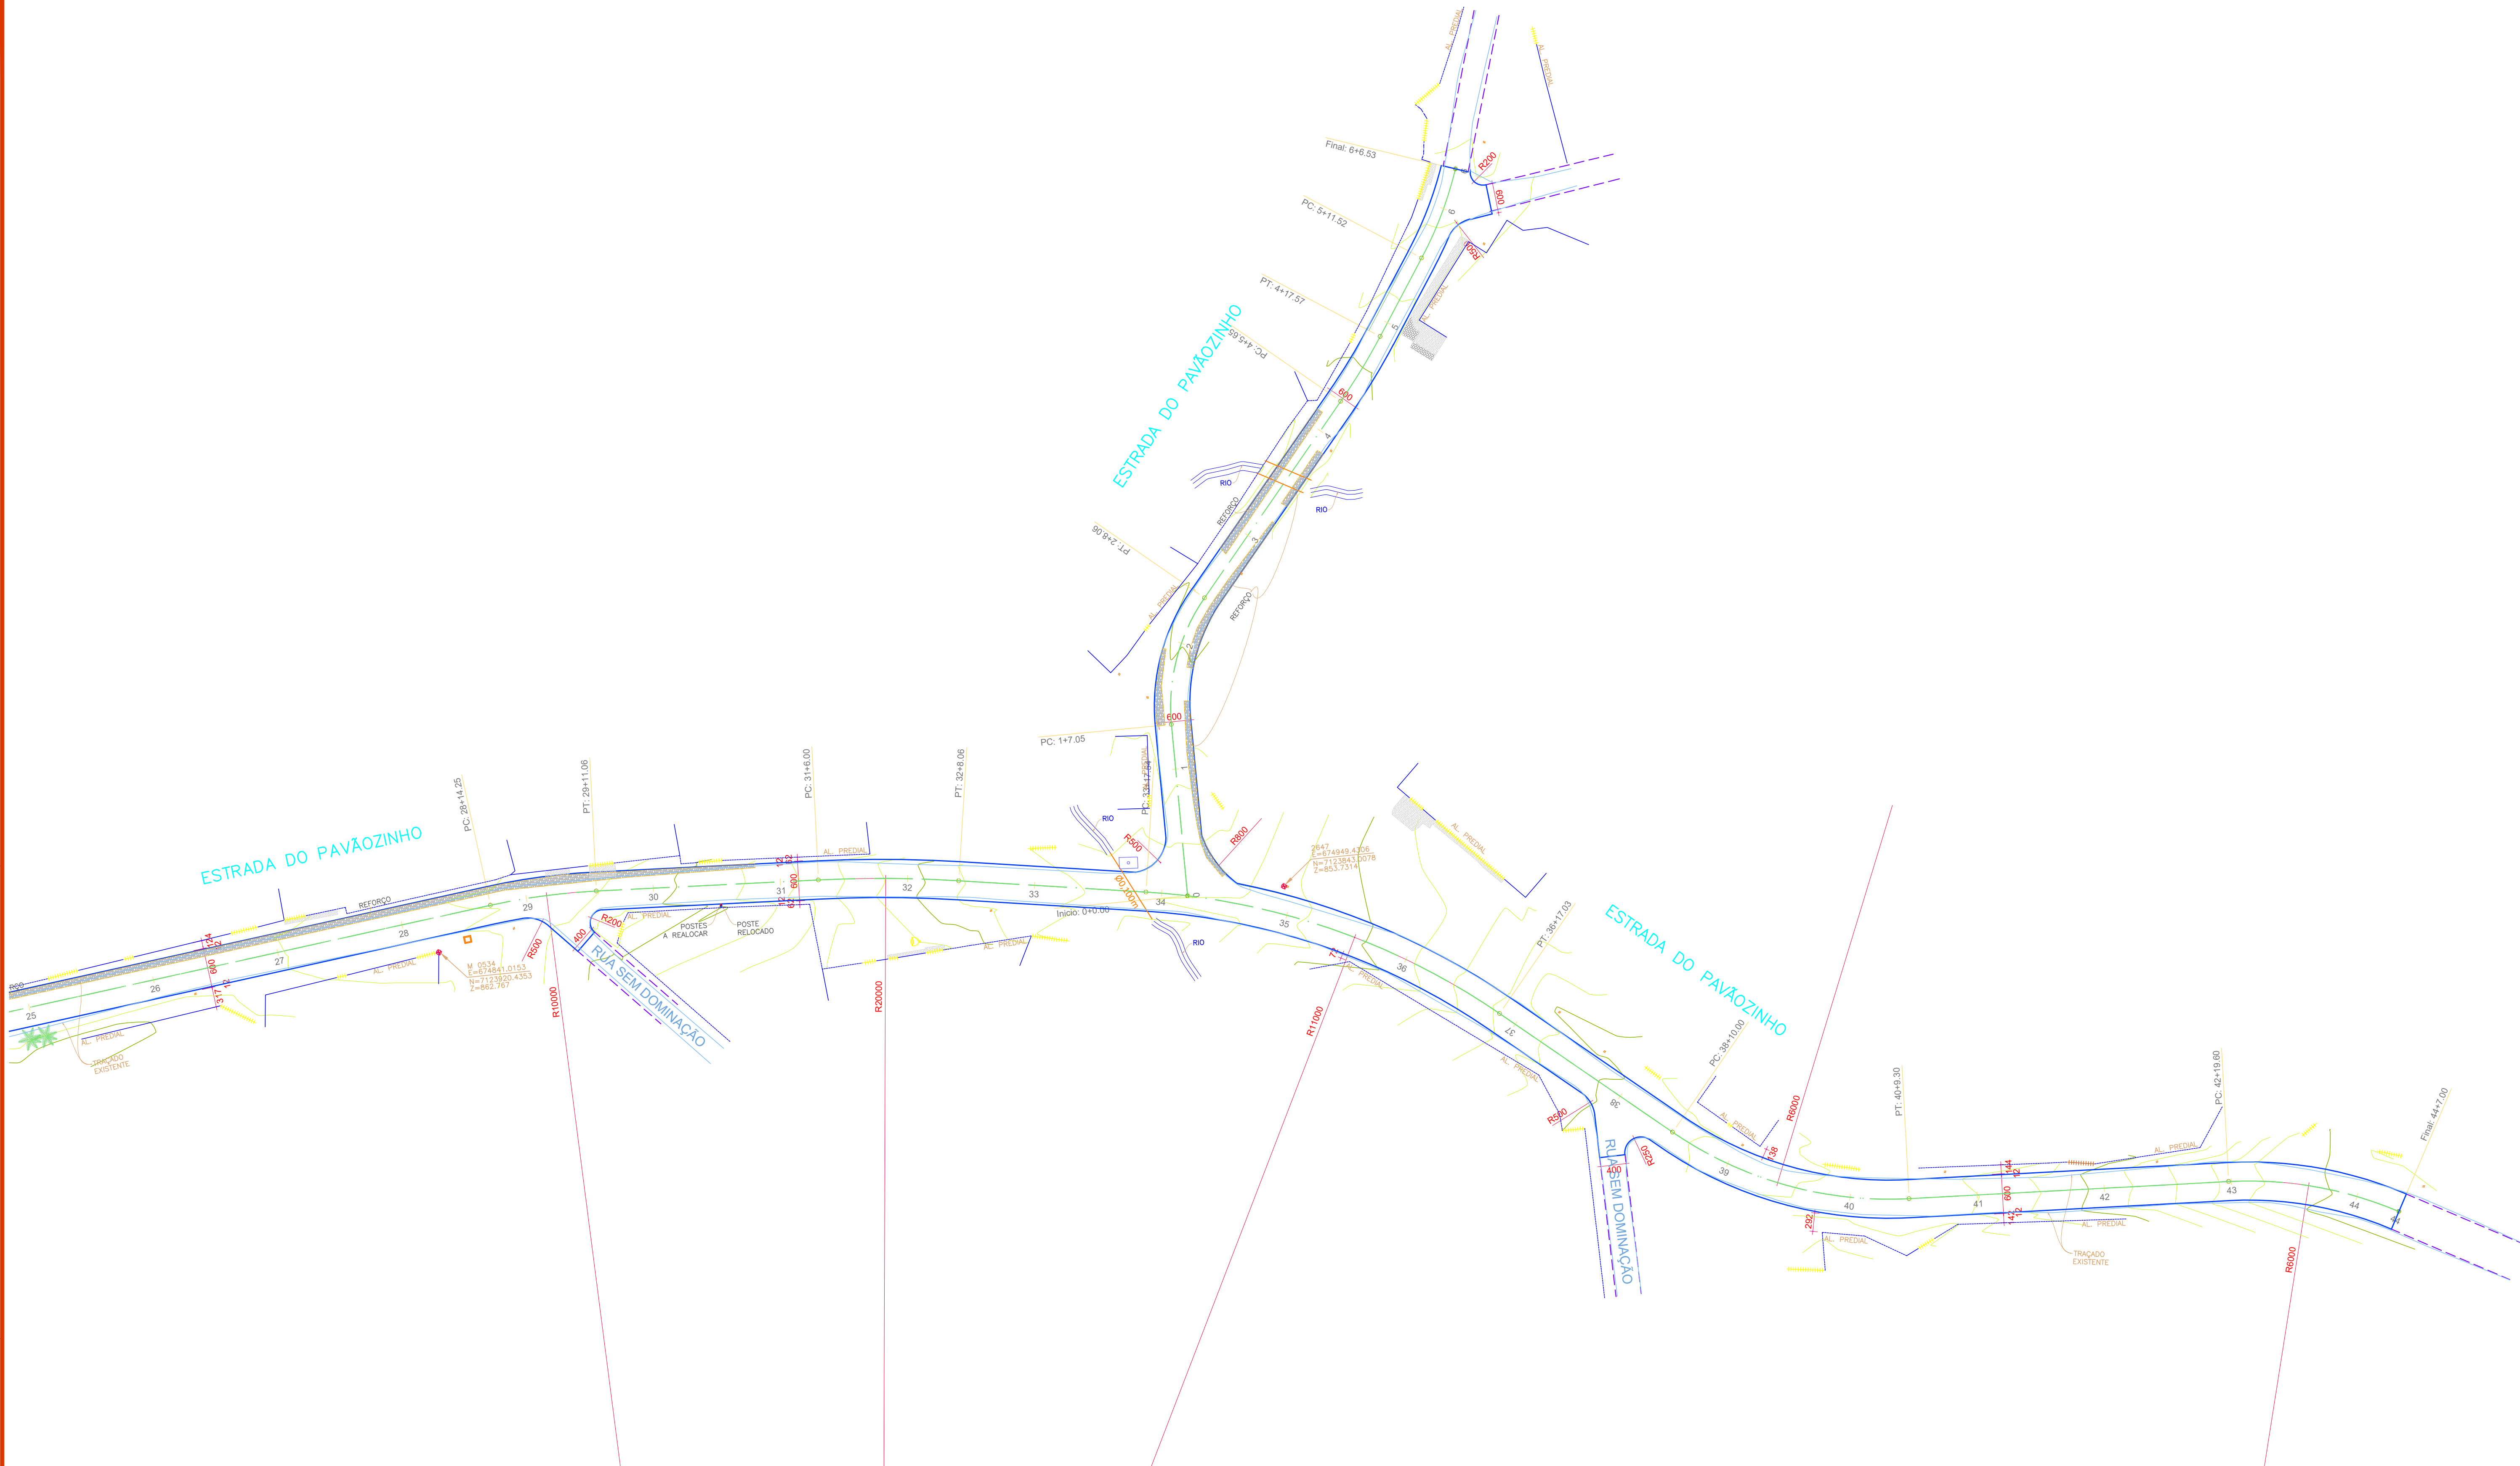

CONVENÇÕES			
MURO E TELA	MARCOS TOPOGRÁFICOS	PLACA DE SINALIZAÇÃO	TELEFONE PÚBLICO
MURO	LIXEIRA	RIOS/CURSOS D'ÁGUA	POSTES EXISTENTE
CERCA	CAIXA DE TELEFONE	ALAGADO	POSTES A RELOCAR
GRADE	CAIXA ELÉTRICA SUBTERRÂNEA	PONTO DE ÔNIBUS	POSTES RELOCADOS
CERCA A SER REMOVIDA	CAIXA DE CAPTAÇÃO EXISTENTE	REMOÇÃO DE PAVIMENTO EXISTENTE	ÁRVORES
BORDO EXISTENTE	CAIXA DE CAPTAÇÃO A SER RETIRADA	POSTERIOR PAVIMENTAÇÃO NOVA	VALA/CORREGO
EIXO PROJETADO	POÇO DE VISITA SANEPAR		SARJETA
REDE ELÉTRICA	RN	PAVIMENTAÇÃO NOVA PROJETADA	MEIO-FIO A REMOVER
FAIXA DE DOMÍNIO ATUAL	ENTRADA RESIDENCIAL	CICLOVIA PROJETADA	MEIO-FIO DE SARJETA
FAIXA DE DOMÍNIO FUTURA	ENTRADA COMERCIAL	CICLOVIA EXISTENTE	MEIO-FIO REBAIXADO
CURVAS MESTRAS	TUBO EXISTENTE	CANTEIRO PROJETADO	MEIO-FIO EXISTENTE
CURVAS AUXILIARES	BUEIRO	CAÇADA PROJETADA	MEIO-FIO RETO
ST	VALA ABERTA	CAÇADA EXISTENTE	PAVIMENTAÇÃO PREVISTA
SONDAGEM A TRADO		RAMPA DE ACESSO PNE	

QUADRO QUANTITATIVO	
ÁREA A SER PAVIMENTADA	6,081,18 m2
ÁREA A SER REGULARIZADA	6,587,95 m2
EXTENSÃO TOTAL DA RUA	887,00 + 126,53 m
LARGURA	6,00 m
VOLUME DE SUB-BASE	912,77 m3
REFORÇO DE SUB-BASE	316,00 M3

AGUDOS DO SUL
PREFEITURA MUNICIPAL

SECRET. DE OBRAS,
SERVIÇOS E URBAN.

TÍTULO: PAVIMENTAÇÃO EM CBUQ

CONTEÚDO: PROJETO GEOMÉTRICO
PLANTA E PERFIL LONGITUDINAL

ENDEREÇO: ESTRADA DO PAVÃOZINHO - AGUDOS DO SUL

PROPRIETÁRIO(S):
PREFEITURA MUNICIPAL DE AGUDOS DO SUL - CNPJ: 76.105.667/0001-10

AUTOR DO PROJETO/RESPONSÁVEL TÉCNICO:
GUILHERME JOSÉ MOLETTA - ENG^o. CIVIL - CREA-PR 123.482/D



ENGENHARIA CIVIL
CNPJ 16.890.189/0001-75
(41) 4103.9153

Data :
Julh/2025

Desenho:
Cleiton

Escala :
1:500

Prancha:
02/02

Versão :
01