



Visualização do perfil de EIXO TRECHO 02

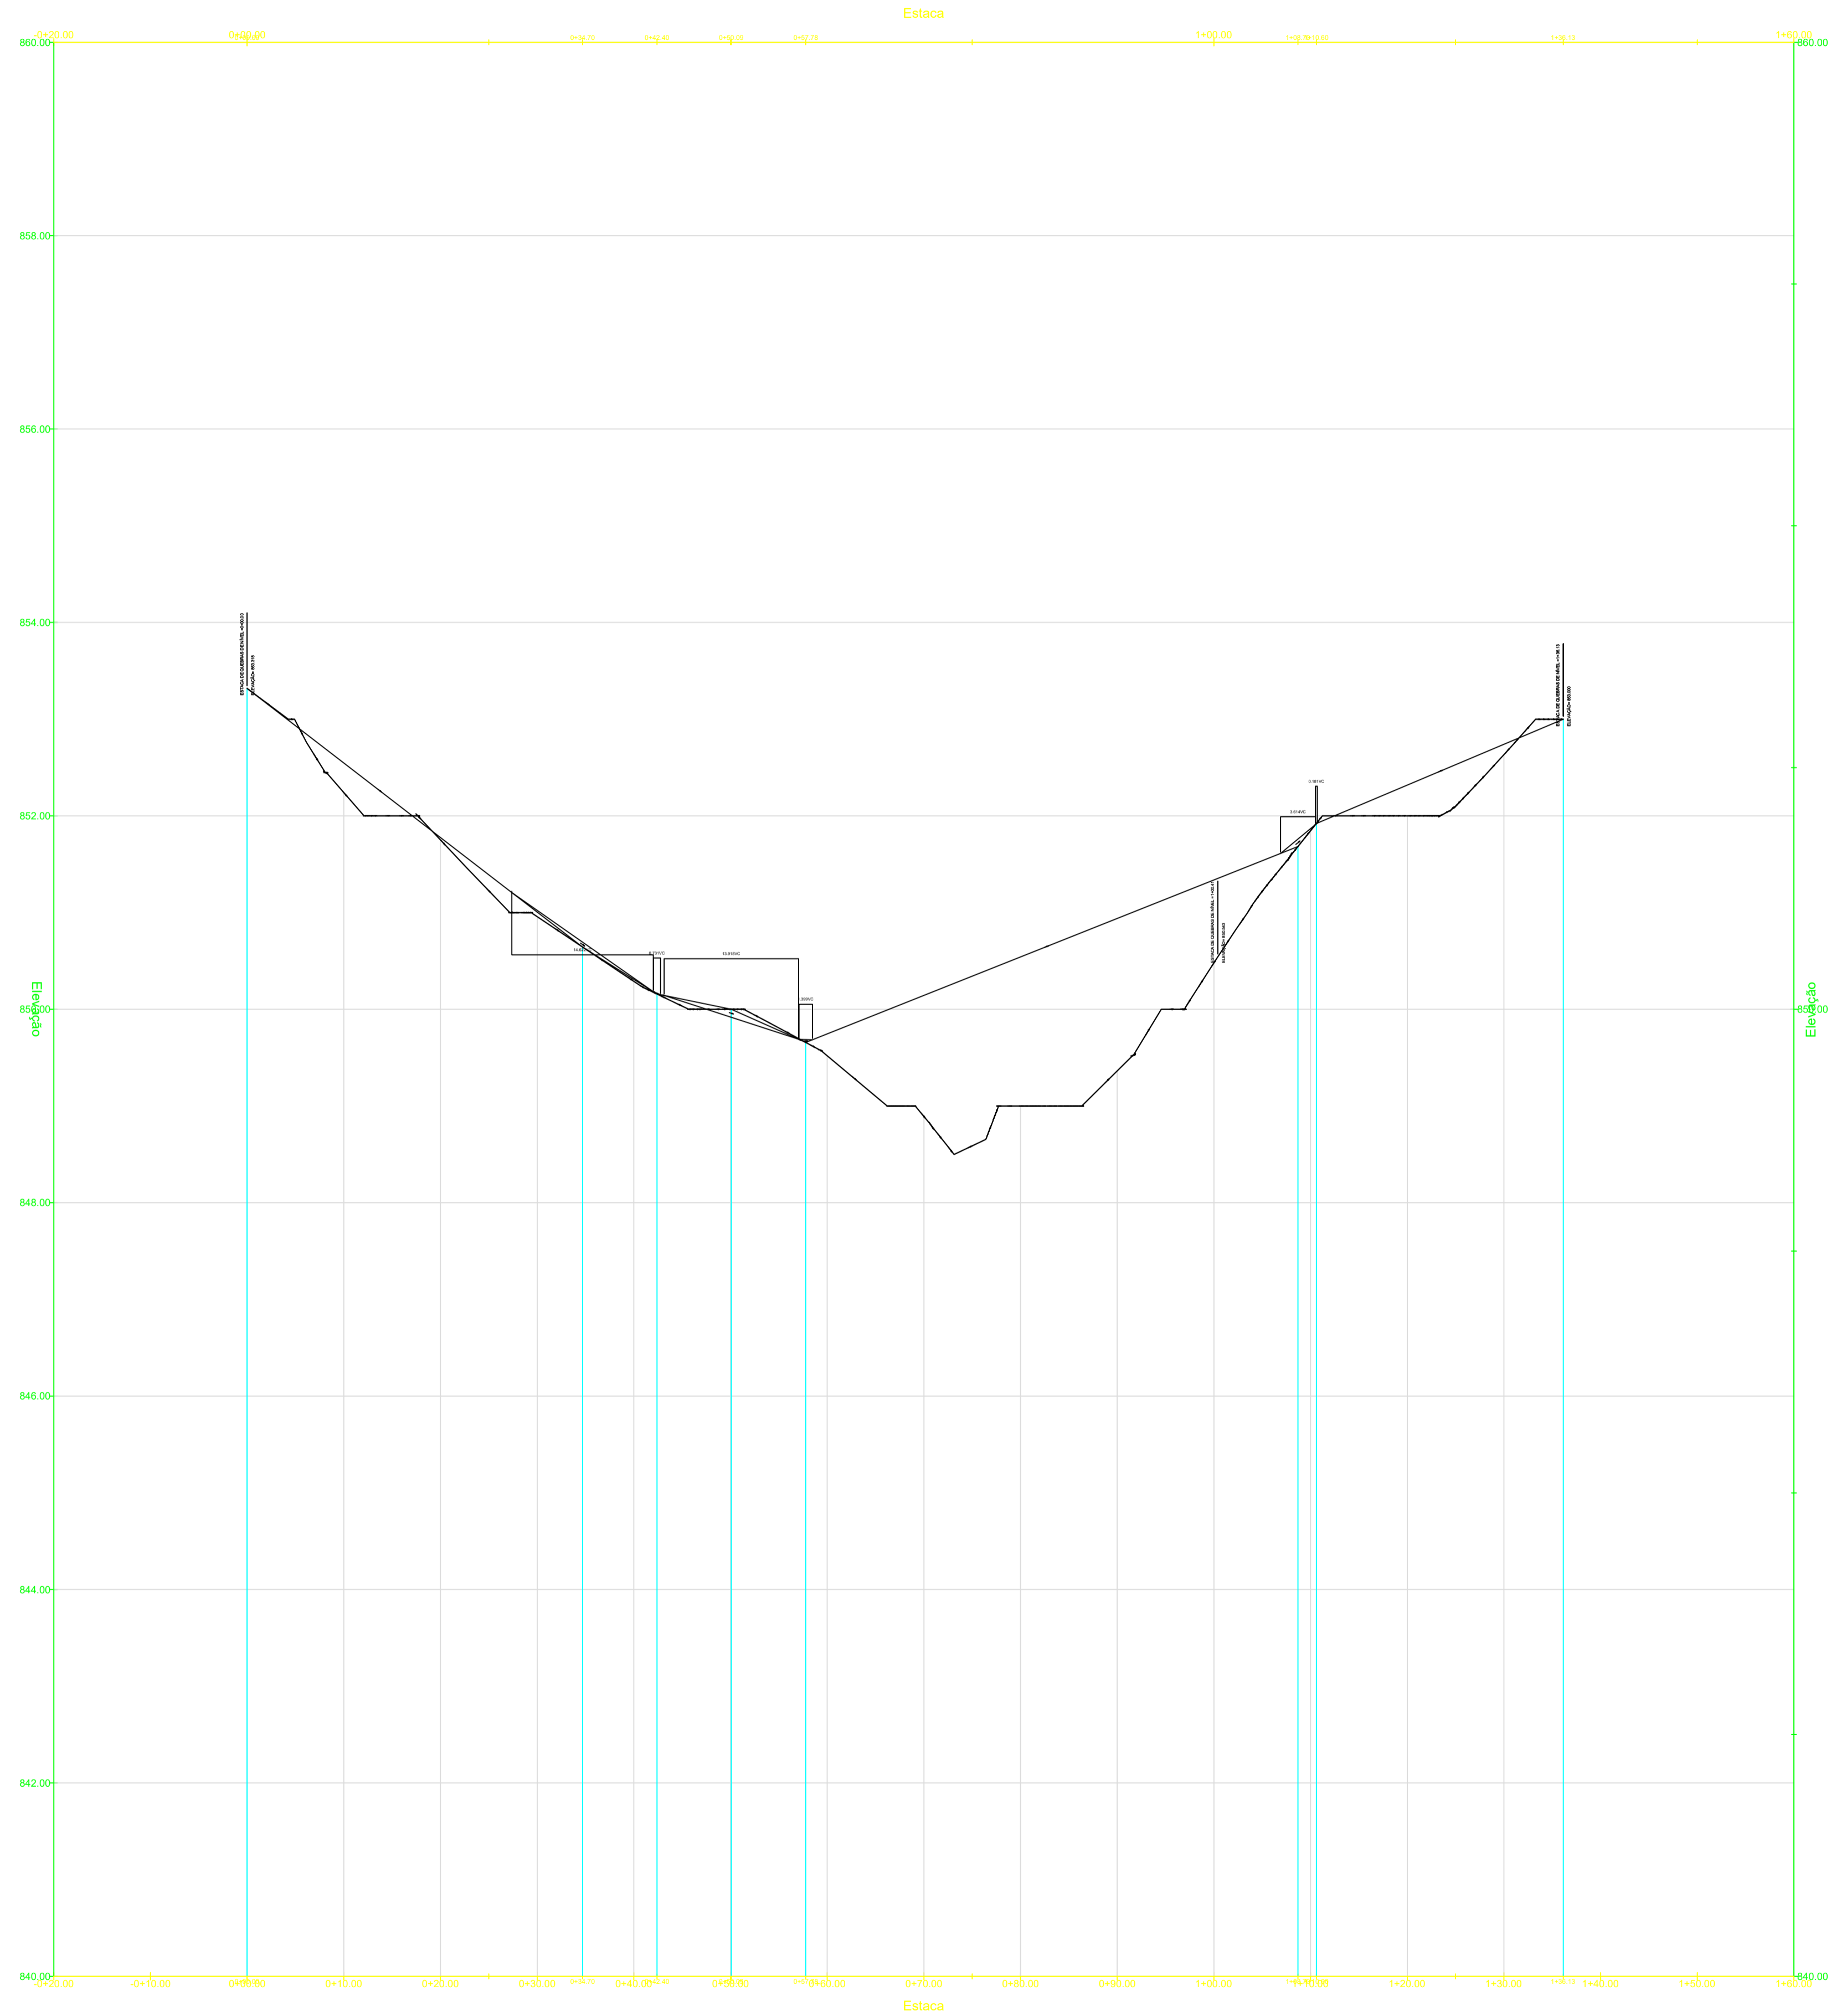

Escala 1:100

 AGUDOS DO SUL PREFEITURA MUNICIPAL		SECRET. DE PLANEJAMENTO, URBANISMO, E SERV.	
TÍTULO: PAVIMENTAÇÃO EM CRUZO			
CONTEÚDO: PROJETO DE PAVIMENTAÇÃO - TERRAPLANAGEM			
ENDEREÇO: ESTRADA PRINCIPAL PAVAZINHO, TRECHO 02 - AGUDOS DO SUL			
PROPRIETÁRIO(S): PREFEITURA MUNICIPAL DE AGUDOS DO SUL - CNPJ: 76.105.667/0001-10		Data: Nov/2025	Desenho: CLESTEN
AUTOR DO PROJETO/RESPONSÁVEL TÉCNICO: GUILHERME JOSÉ MOLETTA - ENG. CIVIL - CREA-PR 123456/D		Escala: 1:100	Prancha: 06/09
		Versão: 01	