


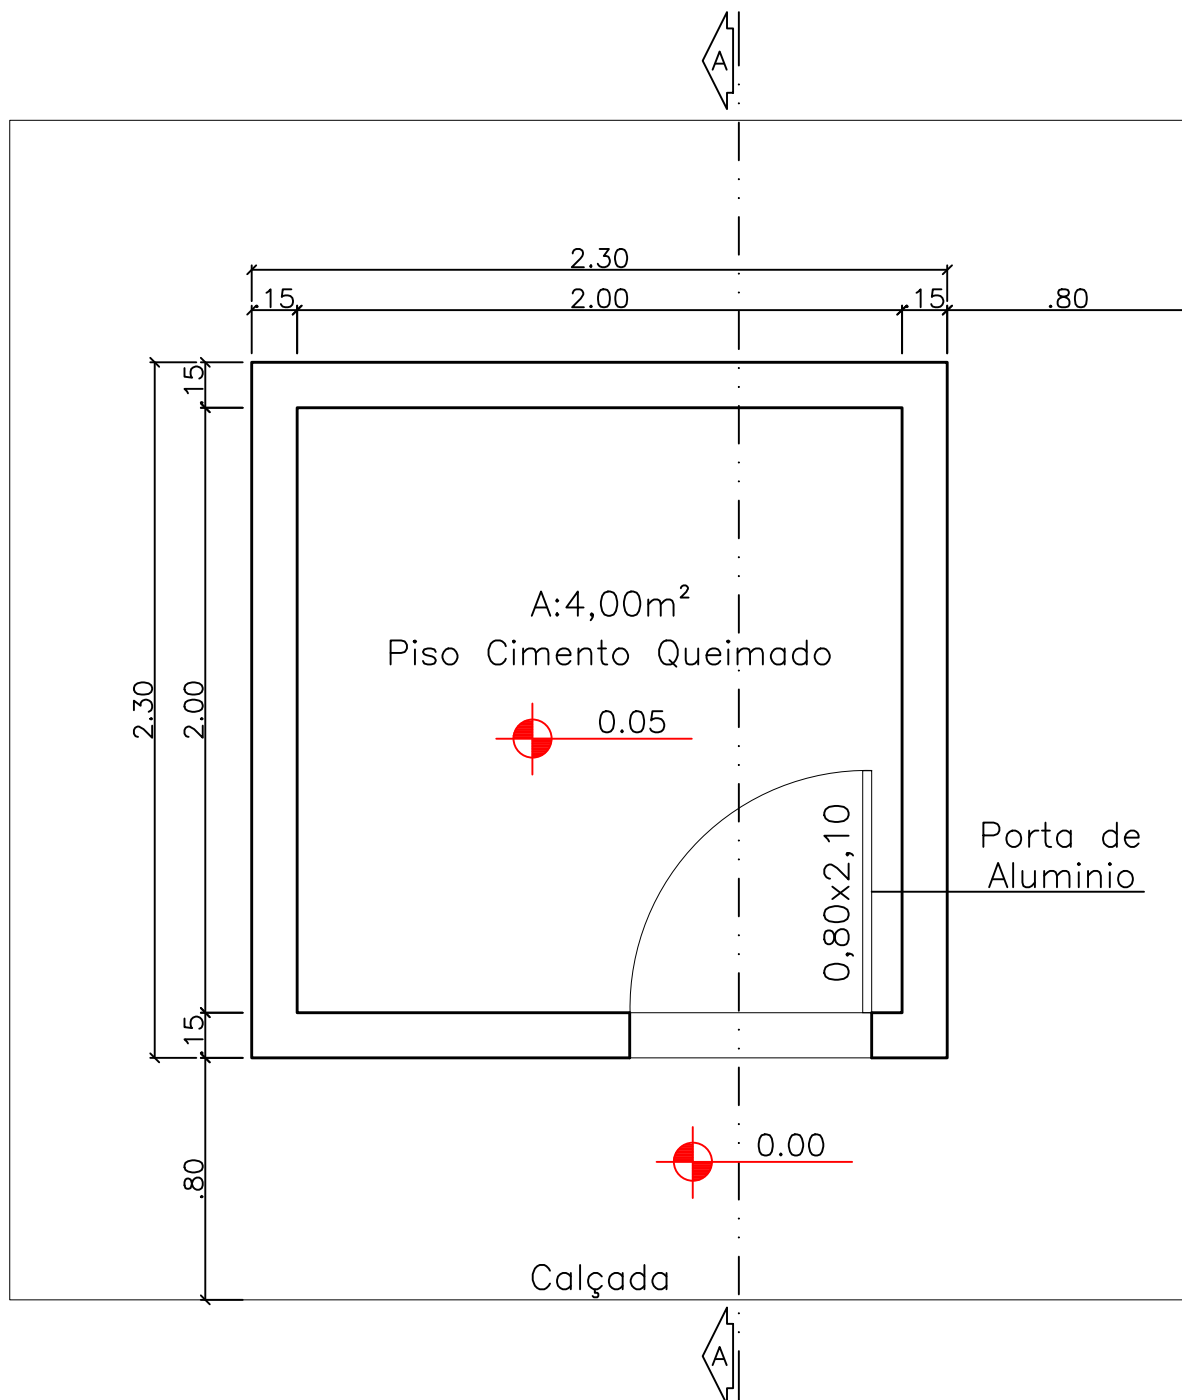

PLANTA BAIXA
esc 1:25

PREFEITURA MUNICIPAL DE PINHALÃO

ASSUNTO: CASA DE MÁQUINAS PARA POÇO ARTESIANO

DATA: 10/08/2026

ENDEREÇO: Área Rural


ESCALA: Indicada

FOLHA: 01/05

RESP. TÉCNICO: Maksuel de Oliveira - CREA 213754/D - Resp. Técnico Municipal

MAKSUEL DE OLIVEIRA:09535464973

Assinado de forma digital por MAKSUEL DE OLIVEIRA:09535464973
Dados: 2026.08.12 11:22:51 -03'00'

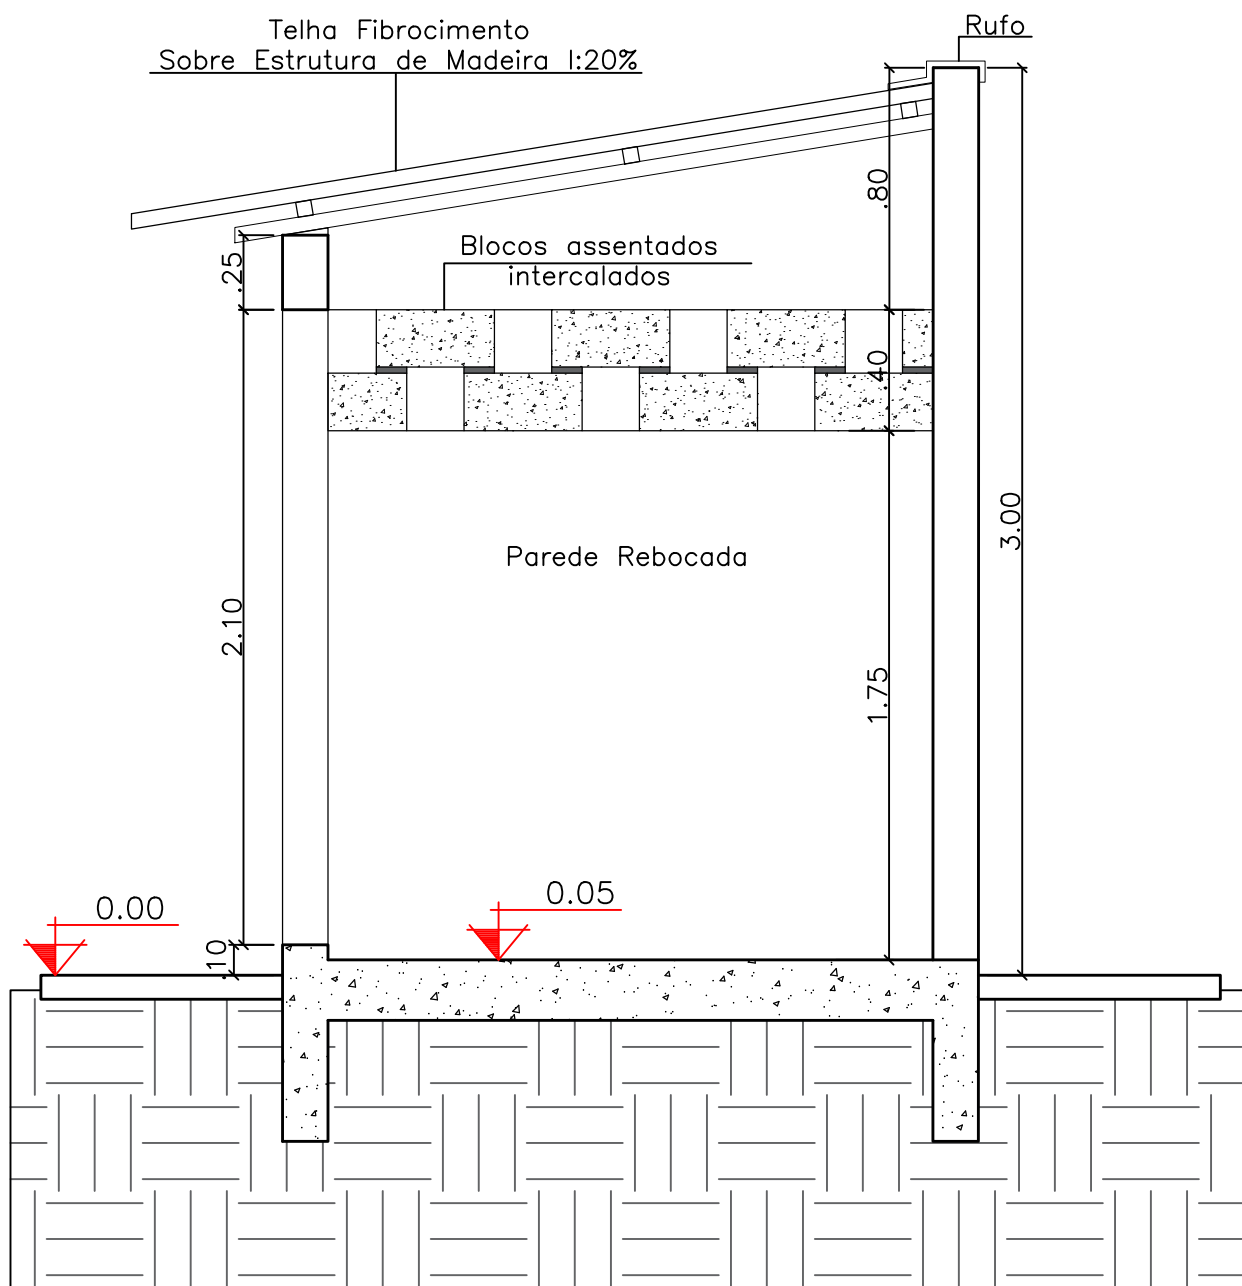

CORTE A-A

esc 1:25

VIGAS BALDRAMES E VIGAS SUPERIORES (15X20CM):

- Comprimento total: 17,2 metros
- Armadura longitudinal 4 barras Ø8,0mm
- Armadura transversal Ø5,0mm a cada 20 cm

ESTACAS - 4 UN - Ø20cm - 1,5 metros de profundidade:

- Comprimento total: 6 metros
- Armadura de arranque 4 barras Ø8,0mm

PILARES - 4 UN - (15x15CM):

- Comprimento total: 9,7 metros
- Armadura longitudinal 4 barras Ø8,0mm
- Armadura transversal Ø5,0mm a cada 20 cm

TOTAL DE ARMADURA:

- Ø8,0mm - 108,8 metros
- Ø5,0mm - 78,54 metros

PREFEITURA MUNICIPAL DE PINHALÃO

ASSUNTO: CASA DE MÁQUINAS PARA POÇO ARTESIANO

DATA: 10/08/2026

ENDEREÇO: Área Rural

ESCALA: Indicada



FOLHA: 02/05

RESP. TÉCNICO:

Maksuel de Oliveira - CREA 213754/D - Resp. Técnico Municipal

MAKSUEL DE OLIVEIRA:09535464973

Assinado de forma digital por MAKSUEL DE OLIVEIRA:09535464973
Dados: 2026.08.12 11:24:11 -03'00'

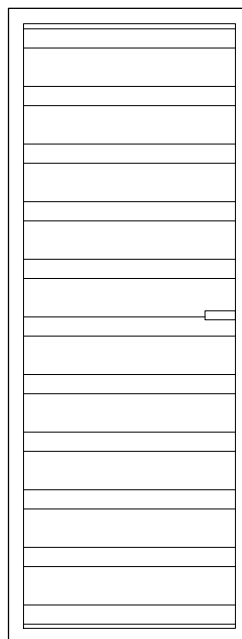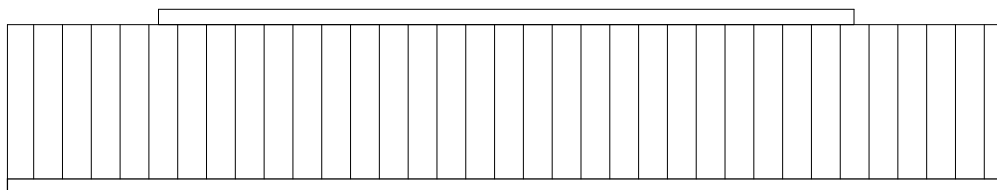

FACHADA

esc 1:25

PREFEITURA MUNICIPAL DE PINHALÃO

ASSUNTO: CASA DE MÁQUINAS PARA POÇO ARTESIANO

DATA: 10/08/2026

ENDEREÇO: Área Rural


ESCALA: Indicada

FOLHA: 03/05


RESP. TÉCNICO: Maksuel de Oliveira - CREA 213754/D - Resp. Técnico Municipal

MAKSUEL DE OLIVEIRA:09535464973

Assinado de forma digital por
MAKSUEL DE OLIVEIRA:09535464973
Dados: 2026.08.12 11:24:40 -03'00'

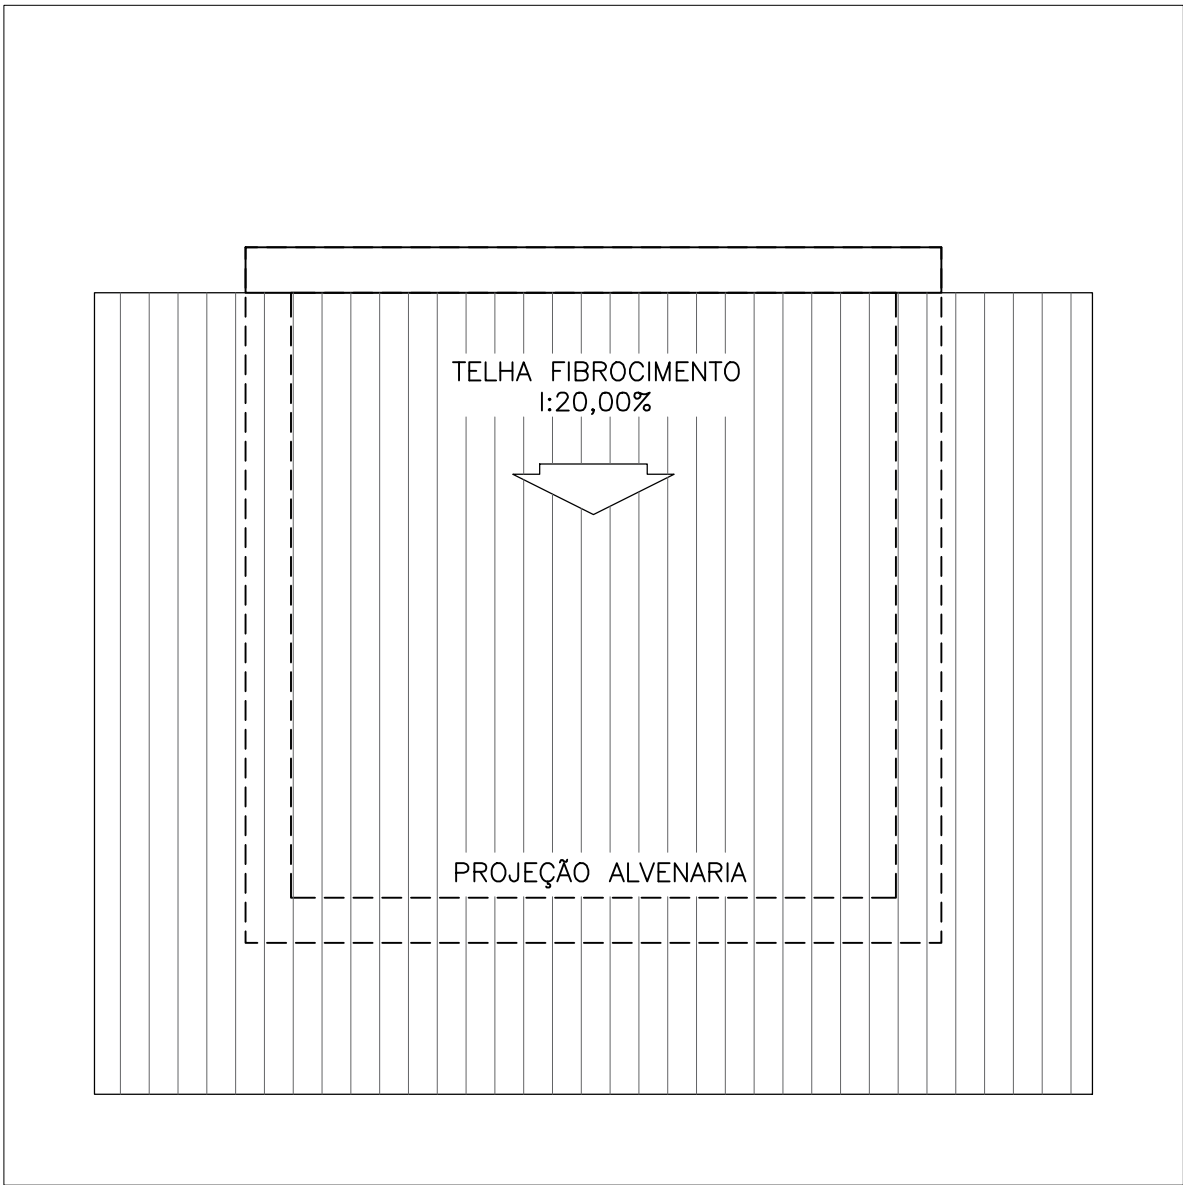

PLANTA DE COBERTURA
esc 1:25

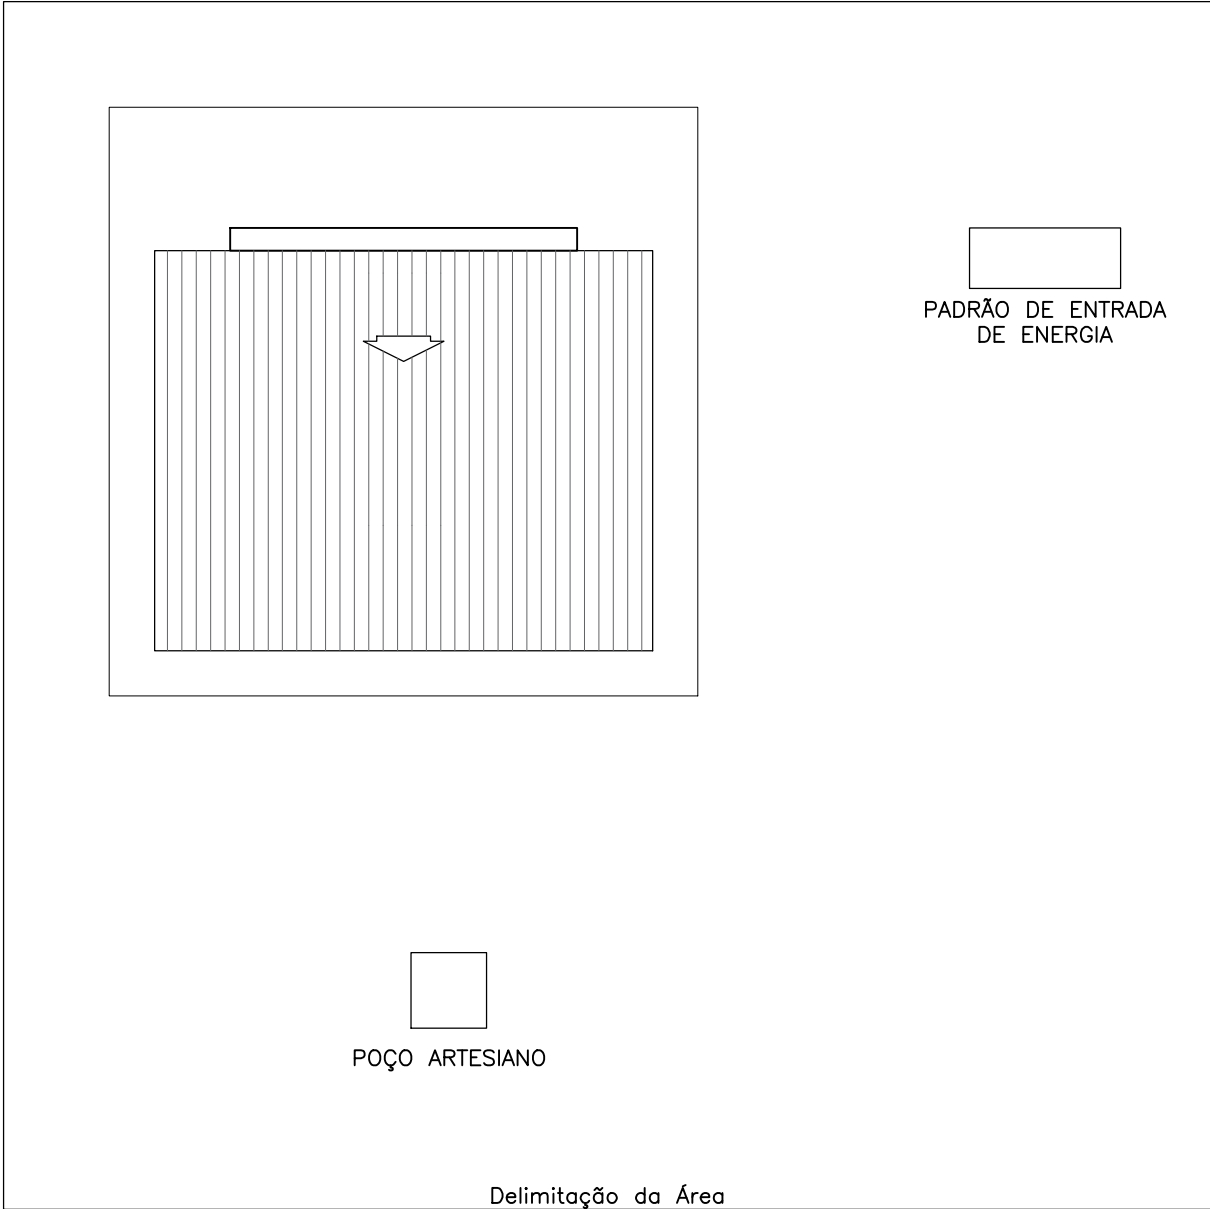

IMPLANTAÇÃO

esc 1:50

PREFEITURA MUNICIPAL DE PINHALÃO			
ASSUNTO:	CASA DE MÁQUINAS PARA POÇO ARTESIANO	DATA:	10/08/2026
ENDEREÇO:	Área Rural	ESCALA:	FOLHA:
		Indicada	05/05
RESP. TÉCNICO:	MAKSUEL DE OLIVEIRA - CREA 213754/D - Resp. Técnico Municipal		Assinado de forma digital por MAKSUEL DE OLIVEIRA:09535464973 Dados: 2026.08.12 11:25:50 -03'00'