


I.S. INFANTIL FEMININO			I.S. INFANTIL MASCULINO		
DESCRIÇÃO	QUANT.		DESCRIÇÃO	QUANT.	
BACA CONVENÇIONAL INFANTIL COR BRANCA	02		BACA CONVENÇIONAL INFANTIL COR BRANCA	02	
VÁLVULA DE DESCARGA COM DUPLO AÇIONAMENTO	02		VÁLVULA DE DESCARGA COM DUPLO AÇIONAMENTO	02	
PAPELEIRA DE METAL SEM TAMPA PARA PAREDE	02		PAPELEIRA DE METAL SEM TAMPA PARA PAREDE	02	
DIVISÓRIA EM GRANTO CINZA ANDORRINHA H=120cm E=20cm	01		DIVISÓRIA EM GRANTO CINZA ANDORRINHA H=120cm E=20cm	01	
LAVATÓRIO PEQUENO COM COLUNA SUSPensa LOUÇA NA COR BRANCA TAMANHO DE REFERÊNCIA: 53x44CM	01		LAVATÓRIO PEQUENO COM COLUNA SUSPensa LOUÇA NA COR BRANCA TAMANHO DE REFERÊNCIA: 53x44CM	01	
TORNEIRA PARA LAVATÓRIO EM METAL BICA BAIXA	01		TORNEIRA PARA LAVATÓRIO EM METAL BICA BAIXA	01	
DISPENSER PARA SABONETE LÍQUIDO	01		DISPENSER PARA SABONETE LÍQUIDO	01	
PAPELEIRA	01		PAPELEIRA	01	
ESPELHO LAPIDADO 4mm COLADO 30x50cm	01		ESPELHO LAPIDADO 4mm COLADO 30x50cm	01	
SOLEIRA DE GRANTO POLIDO CINZA ANDORRINHA E=2CM	01		SOLEIRA DE GRANTO POLIDO CINZA ANDORRINHA E=2CM	01	
EXAUSTOR 80m³/h COM DUTO FLEXÍVEL E SAÍDA DE VENTILAÇÃO PELO TELHADO	01		EXAUSTOR 80m³/h COM DUTO FLEXÍVEL E SAÍDA DE VENTILAÇÃO PELO TELHADO	01	

LAVANDERIA / D.M.L.			D.M.L.		
DESCRIÇÃO	QUANT.		DESCRIÇÃO	QUANT.	
TAMPO GRANTO CINZA ANDORRINHA E=2CM	01		TAMPO GRANTO CINZA ANDORRINHA E=2CM	01	
TANQUE DE LOUÇA 40L COR BRANCO	01		TANQUE DE LOUÇA 40L COR BRANCO	01	
TORNEIRA DE PAREDE EM METAL	01		TORNEIRA DE PAREDE EM METAL	01	
RODAPIA EM GRANTO CINZA ANDORRINHA H=7CM	01		RODAPIA EM GRANTO CINZA ANDORRINHA H=7CM	01	
SOLEIRA DE GRANTO POLIDO CINZA ANDORRINHA E=2CM	01		SOLEIRA DE GRANTO POLIDO CINZA ANDORRINHA E=2CM	01	

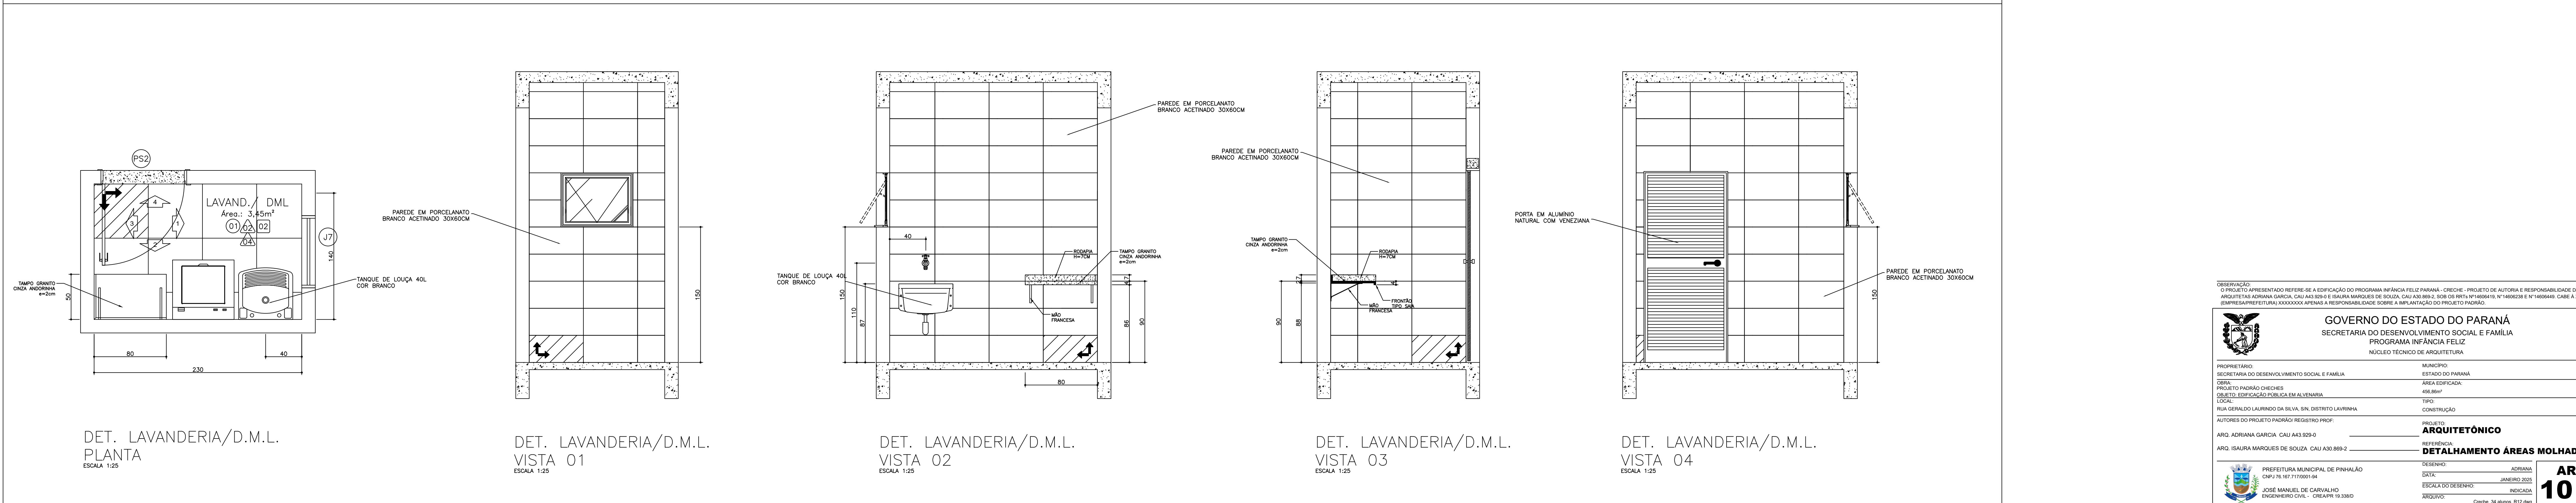

OBSERVAÇÃO: O PROJETO APRESENTADO REFERE-SE À EDIFICAÇÃO DO PROGRAMA INFÂNCIA FELIZ PARANÁ - CRECHE - PROJETO DE AUTORIA E RESPONSABILIDADE DAS ARQUITETAS ADRIANA GARCIA, CAU 443.929-0 E ISABRA MARGUES DE SOUZA, CAU 443.929-0. CDE DO RPT 11/2001-04. FICANDO A RESPONSABILIDADE SOBRE A IMPLANTAÇÃO DO PROJETO PORQUE O PROJETO NÃO FOI APROVADO PELO CONSELHO DE ENGENHARIA DE ARQUITETURA DO ESTADO DO PARANÁ.

GOVERNO DO ESTADO DO PARANÁ
SECRETARIA DO DESENVOLVIMENTO SOCIAL E FAMÍLIA
PROGRAMA INFÂNCIA FELIZ
NÚCLEO TÉCNICO DE ARQUITETURA

PROPRIETÁRIO: SECRETARIA DO DESENVOLVIMENTO SOCIAL E FAMÍLIA	MUNICÍPIO: ESTADO DO PARANÁ
OBRA: PROJETO PADRÃO CRECHES	ÁREA EDIFICADA: 498,86m²
OBJETO: EDIFICAÇÃO PÚBLICA EM ALVENARIA	TIPO: CONSTRUÇÃO
LOCAL: RUA GERALDO LAURINDO DA SILVA, S/N, DISTRITO LAVRADA	PROJETO: ARQUITETÔNICO
AUTORES DO PROJETO PADRÃO: REGISTRO PROF: ARQ. ADRIANA GARCIA, CAU 443.929-0 ARQ. ISABRA MARGUES DE SOUZA, CAU 443.929-2	REFERÊNCIA: DETALHAMENTO ÁREAS MOLHADAS
PREFEITURA MUNICIPAL DE PINHAÇÃO CNPJ 07.967.717/0001-04	DESENHO: JANUÁRIO 2023
JOSE MANUEL DE CARVALHO ENGENHEIRO CIVIL - CREA 19.388/0	INDICAÇÃO: ARQUITETO

Arquiteto: **ARQ. 10 20**