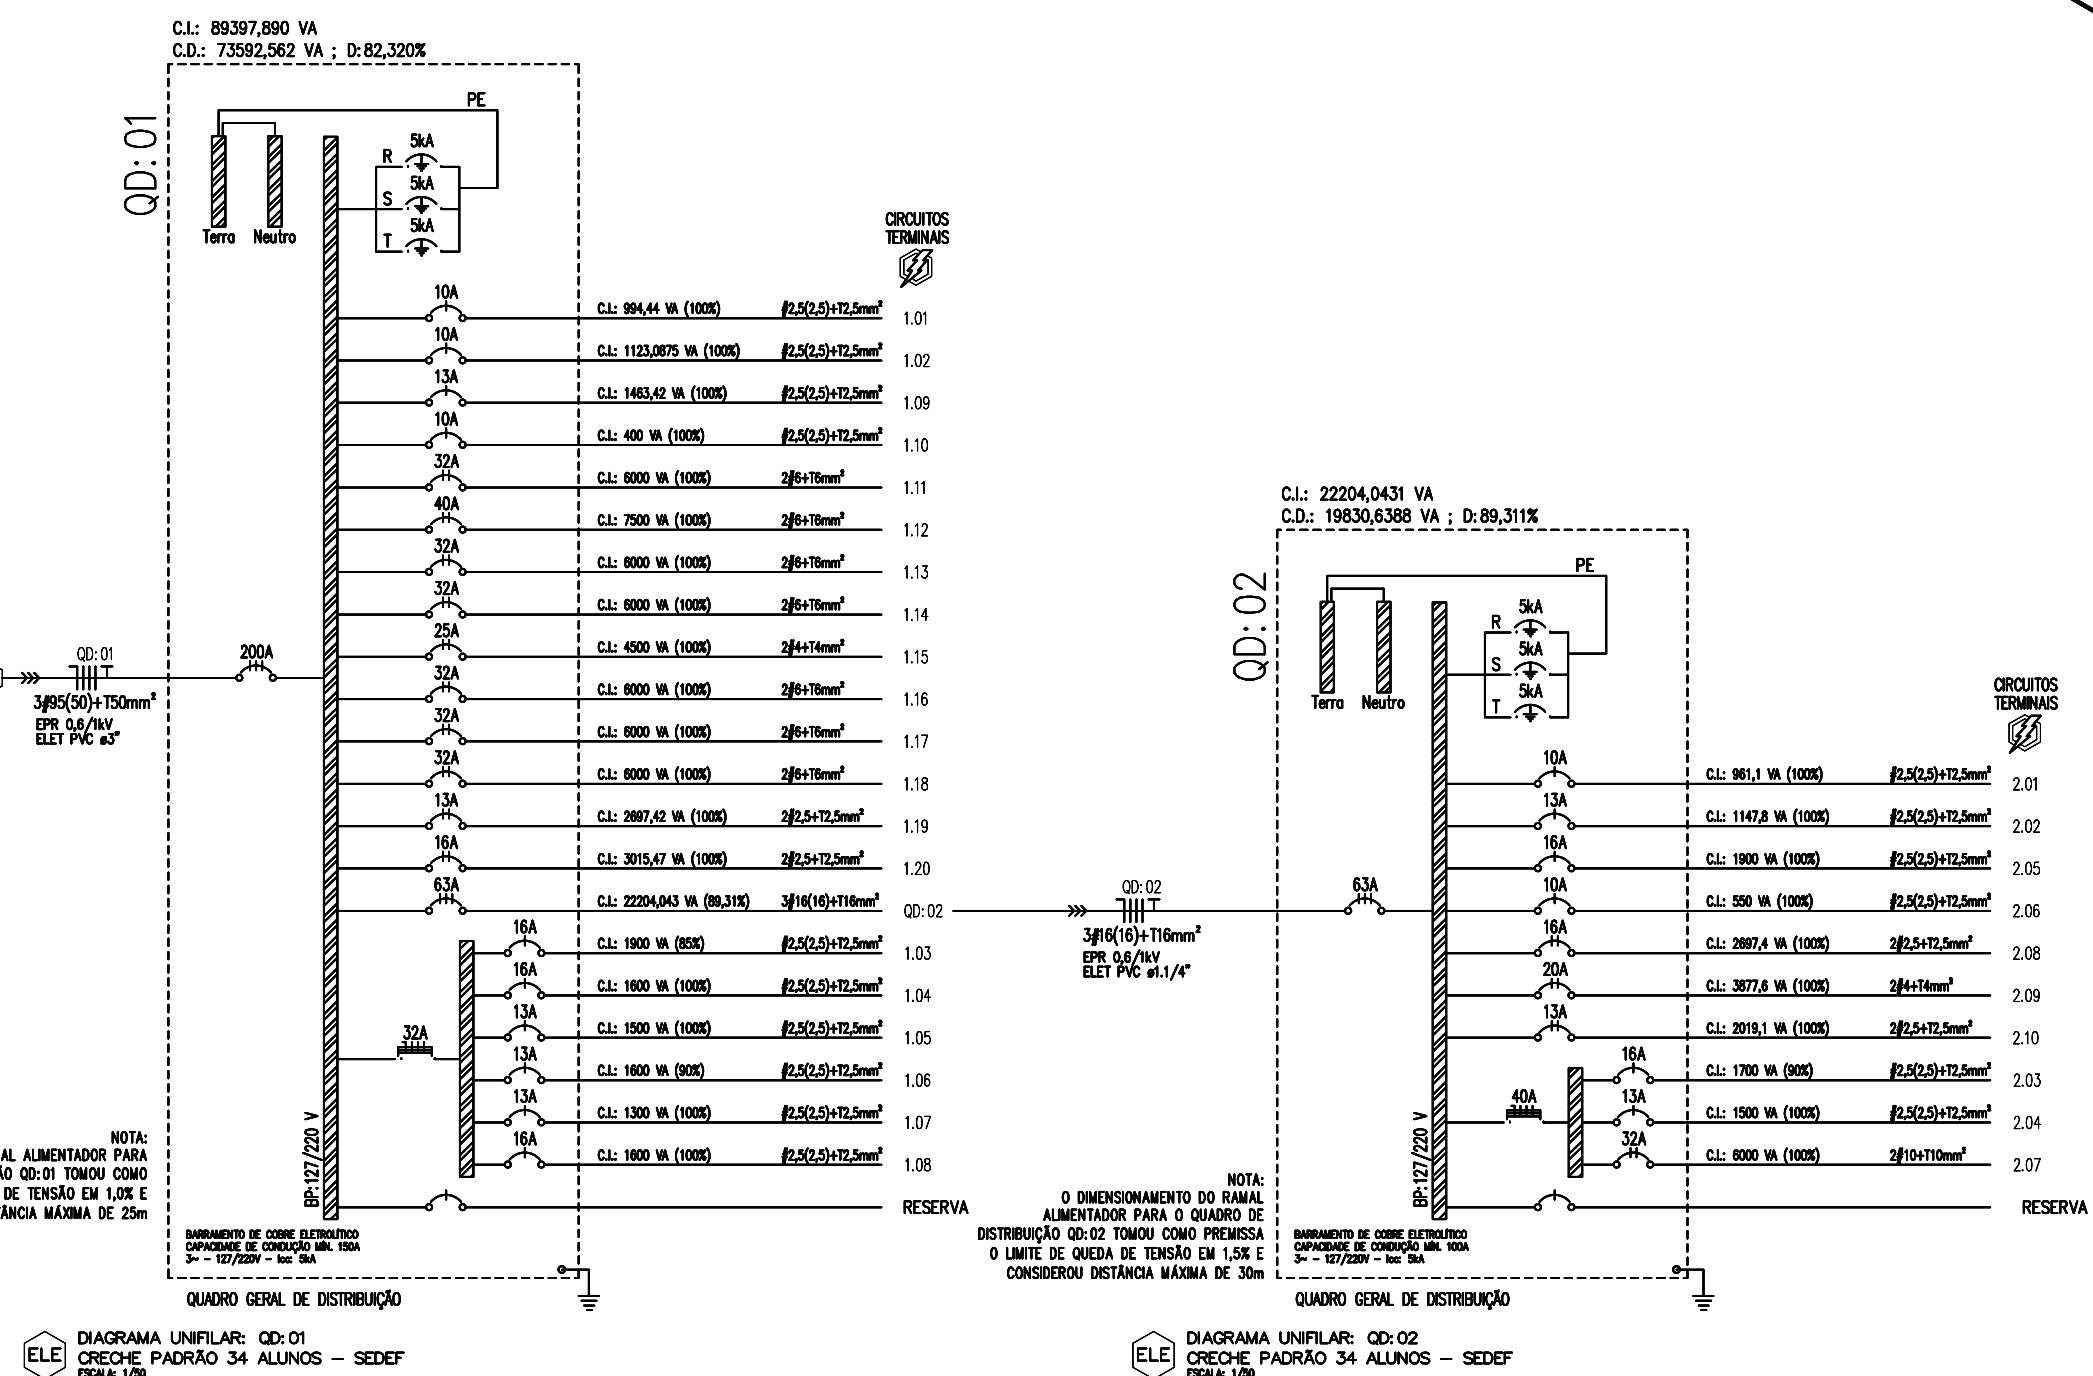


[illegible]









 PREFEITURA MUNICIPAL DE PINHEIRO CNPJ 16.167.717/0001-04 JOSE MANUEL DE CARVALHO ENGENHEIRO CIVIL - CREATER 19.3380	INSTALAÇÃO ELÉTRICA DIAGRAMA UNIFILAR E QUADRO DE CARGAS REFERENCIAL PLANTA BAIXA: PAVIMENTO TERREO DETALHAMENTO DO QD-01. DESENHADO: FERNANDO K. DATA: JANEIRO 2025 ESCALA DO DESENHO: NONADA ARQUIVO: CPDF - 000 00000 01 - 000000	ELE 02 03
--	--	---------------------------------------