



S 02 - DETALHAMENTO HIDROSSANITÁRIO: I.S. PcD ADULTO

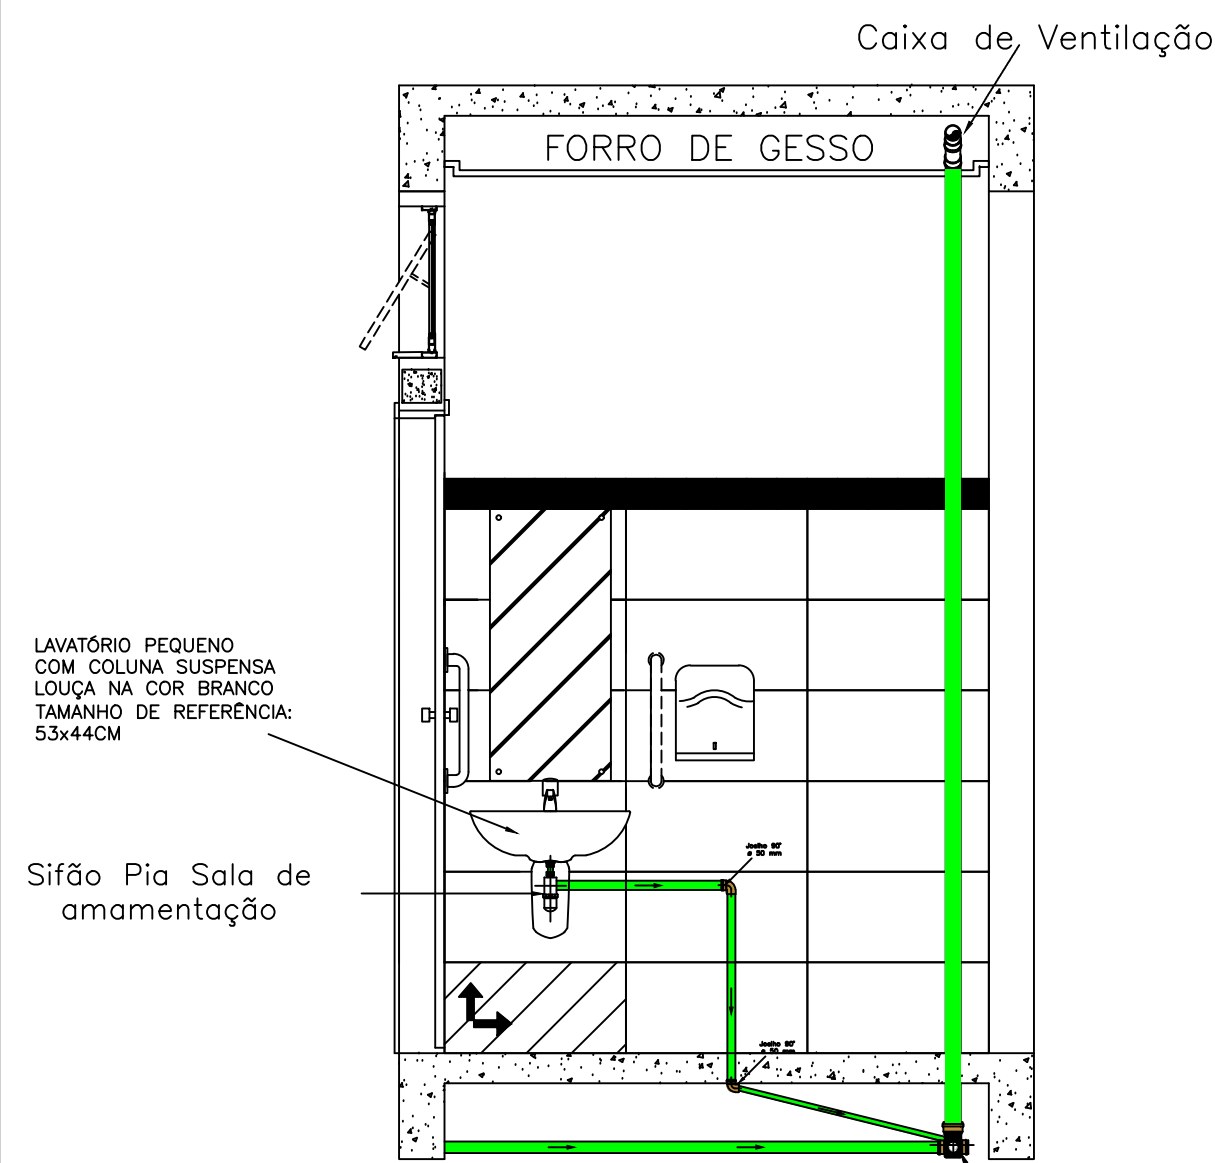

DET. I.S. PcD ADULTO
VISTA 02
ESCALA 1:25

Distância, em relação ao piso/parede, das Conexões do hidrossanitário. I.S. - PcD Adulto	
Ponto de saída de esgoto/ Equipamento	Dimensões/ Altura em relação ao piso acabado
Saída de esgoto/ bacia sanitária PCD	Manter distância de 30 cm em relação a parede
Saída de esgoto/ Ramal de ventilação PCD	3,30 m em relação ao piso acabado


S 02 - DETALHAMENTO HIDROSSANITÁRIO: SALA DE AMAMENTAÇÃO

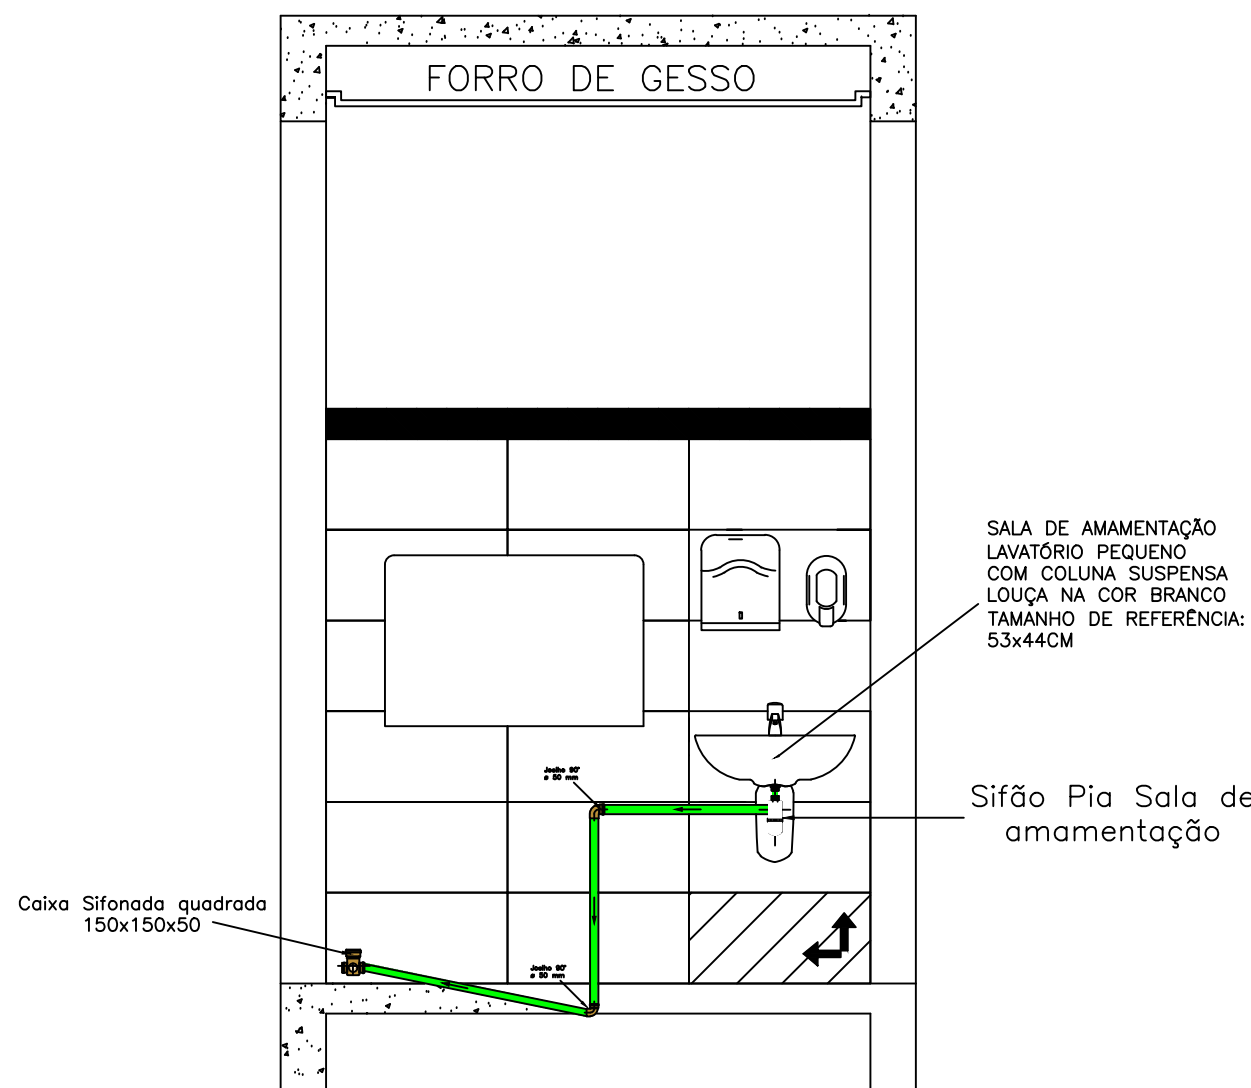

DET. SALA AMAMENTAÇÃO
VISTA 01
ESCALA 1:25

Distância, em relação ao piso/parede, das Conexões do hidrossanitário. Sala de Amamentação.	
Ponto de saída de esgoto/ Equipamento	Dimensões/ Altura em relação ao piso acabado
Saída de esgoto/ Lavatório Sala de amamentação	0,65 cm


S 03 - DETALHAMENTO HIDROSSANITÁRIO: I.S. INFANTIL SALAS 02 E 03

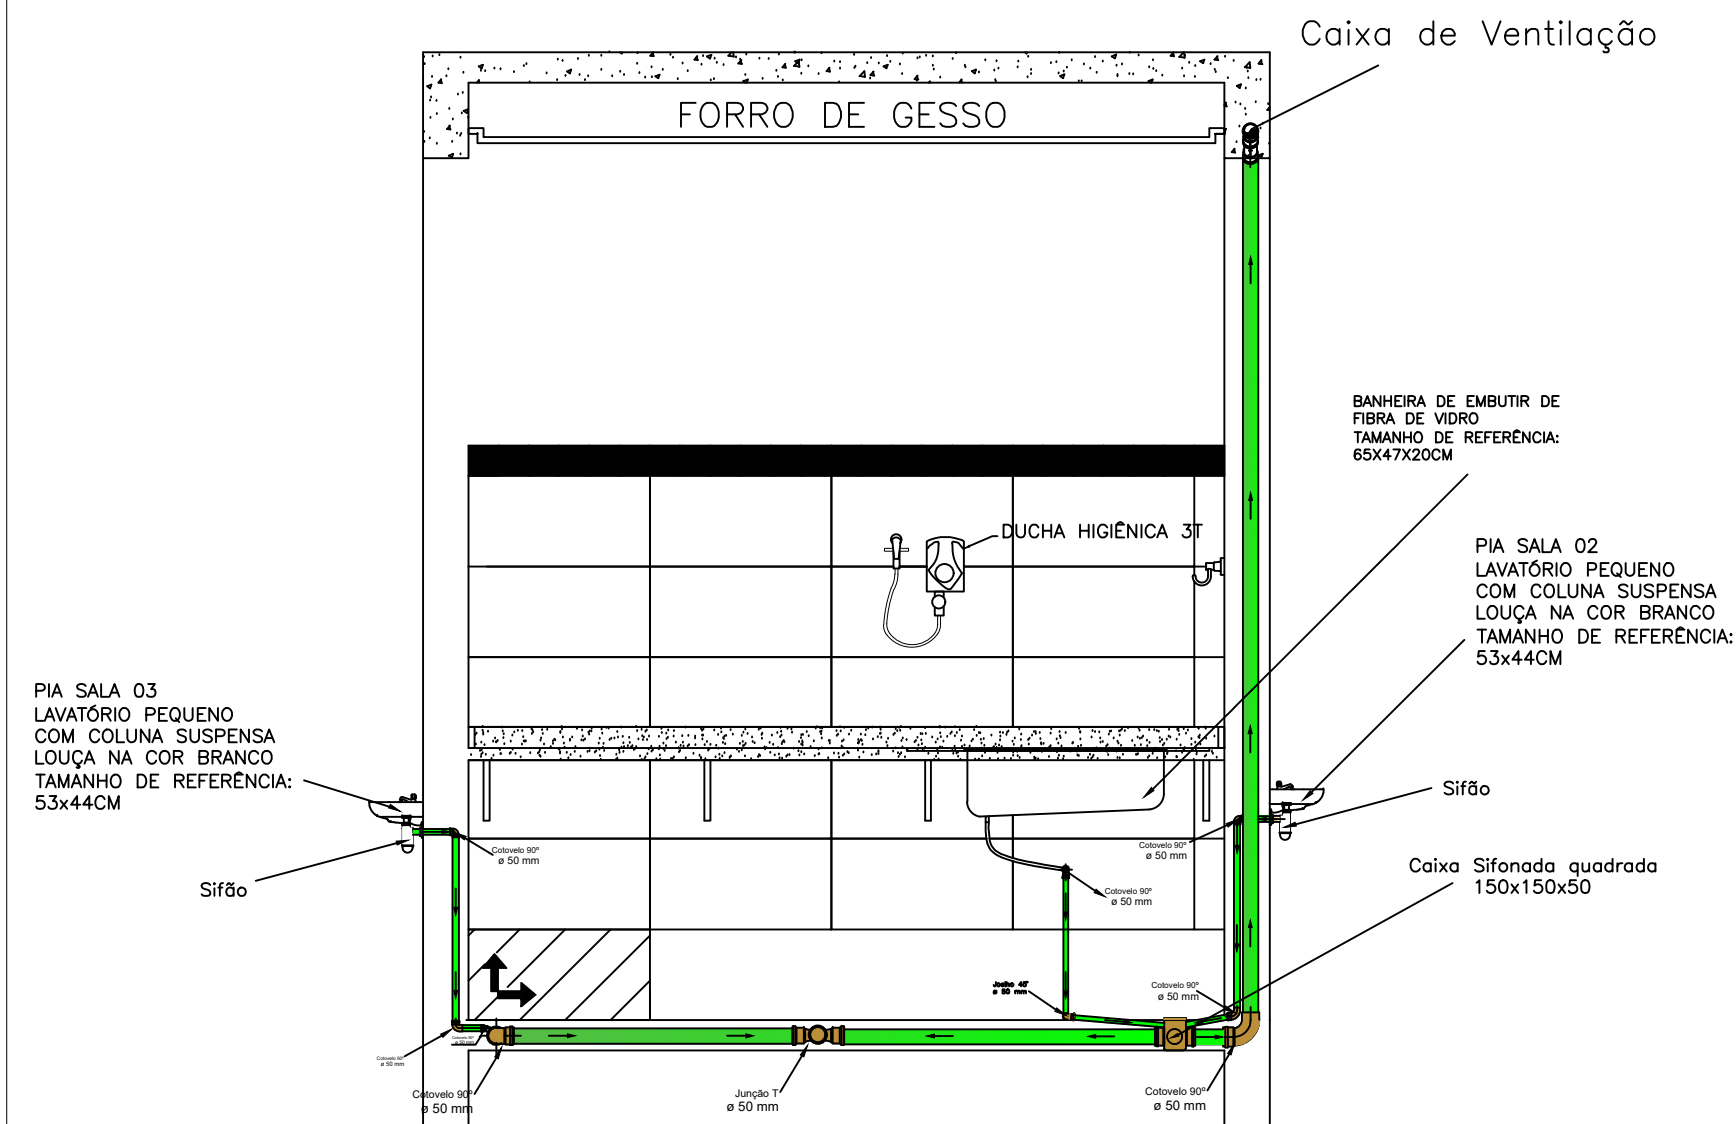

DET. I.S. INFANTIL – SALA 02 E SALA 03
VISTA 03
ESCALA 1:25

Distância, em relação ao piso/parede, das Conexões do hidrossanitário. I. S. Infantil - Sala 02 e Sala 03.	
Ponto de saída de esgoto/ Equipamento	Dimensões/ Altura em relação ao piso acabado
Saída de esgoto/ bacia sanitária Infantil	Manter distância de 26 cm em relação a parede
Saída de esgoto/ Banheira de Embutir	0,50 cm
Saída de esgoto/ Ramal de ventilação I.S. Infantil	3,30 m em relação ao piso acabado
Saída de esgoto/ lavatório externo sala 02 e sala 03	0,50 cm

S 03 - DETALHAMENTO HIDROSSANITÁRIO: I.S. INFANTIL SALAS 02 E 03

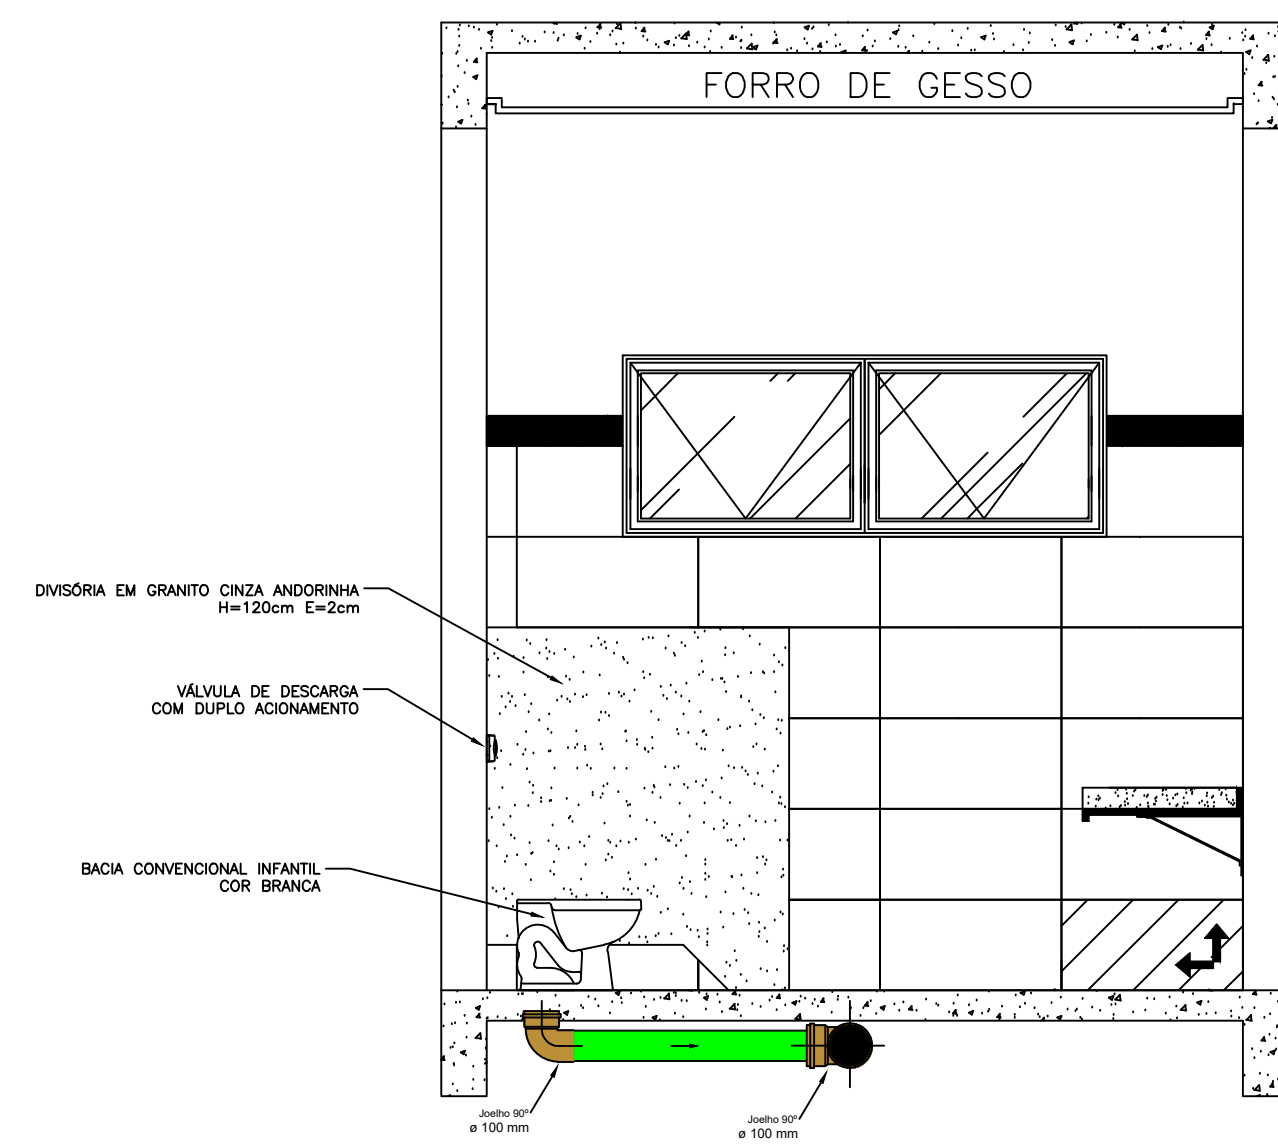

DET. I.S. INFANTIL – SALA 02 E SALA 03
VISTA 01
ESCALA 1:25

Distância, em relação ao piso/parede, das Conexões do hidrossanitário. I. S. Infantil - Sala 02 e Sala 03.	
Ponto de saída de esgoto/ Equipamento	Dimensões/ Altura em relação ao piso acabado
Saída de esgoto/ bacia sanitária Infantil	Manter distância de 26 cm em relação a parede