


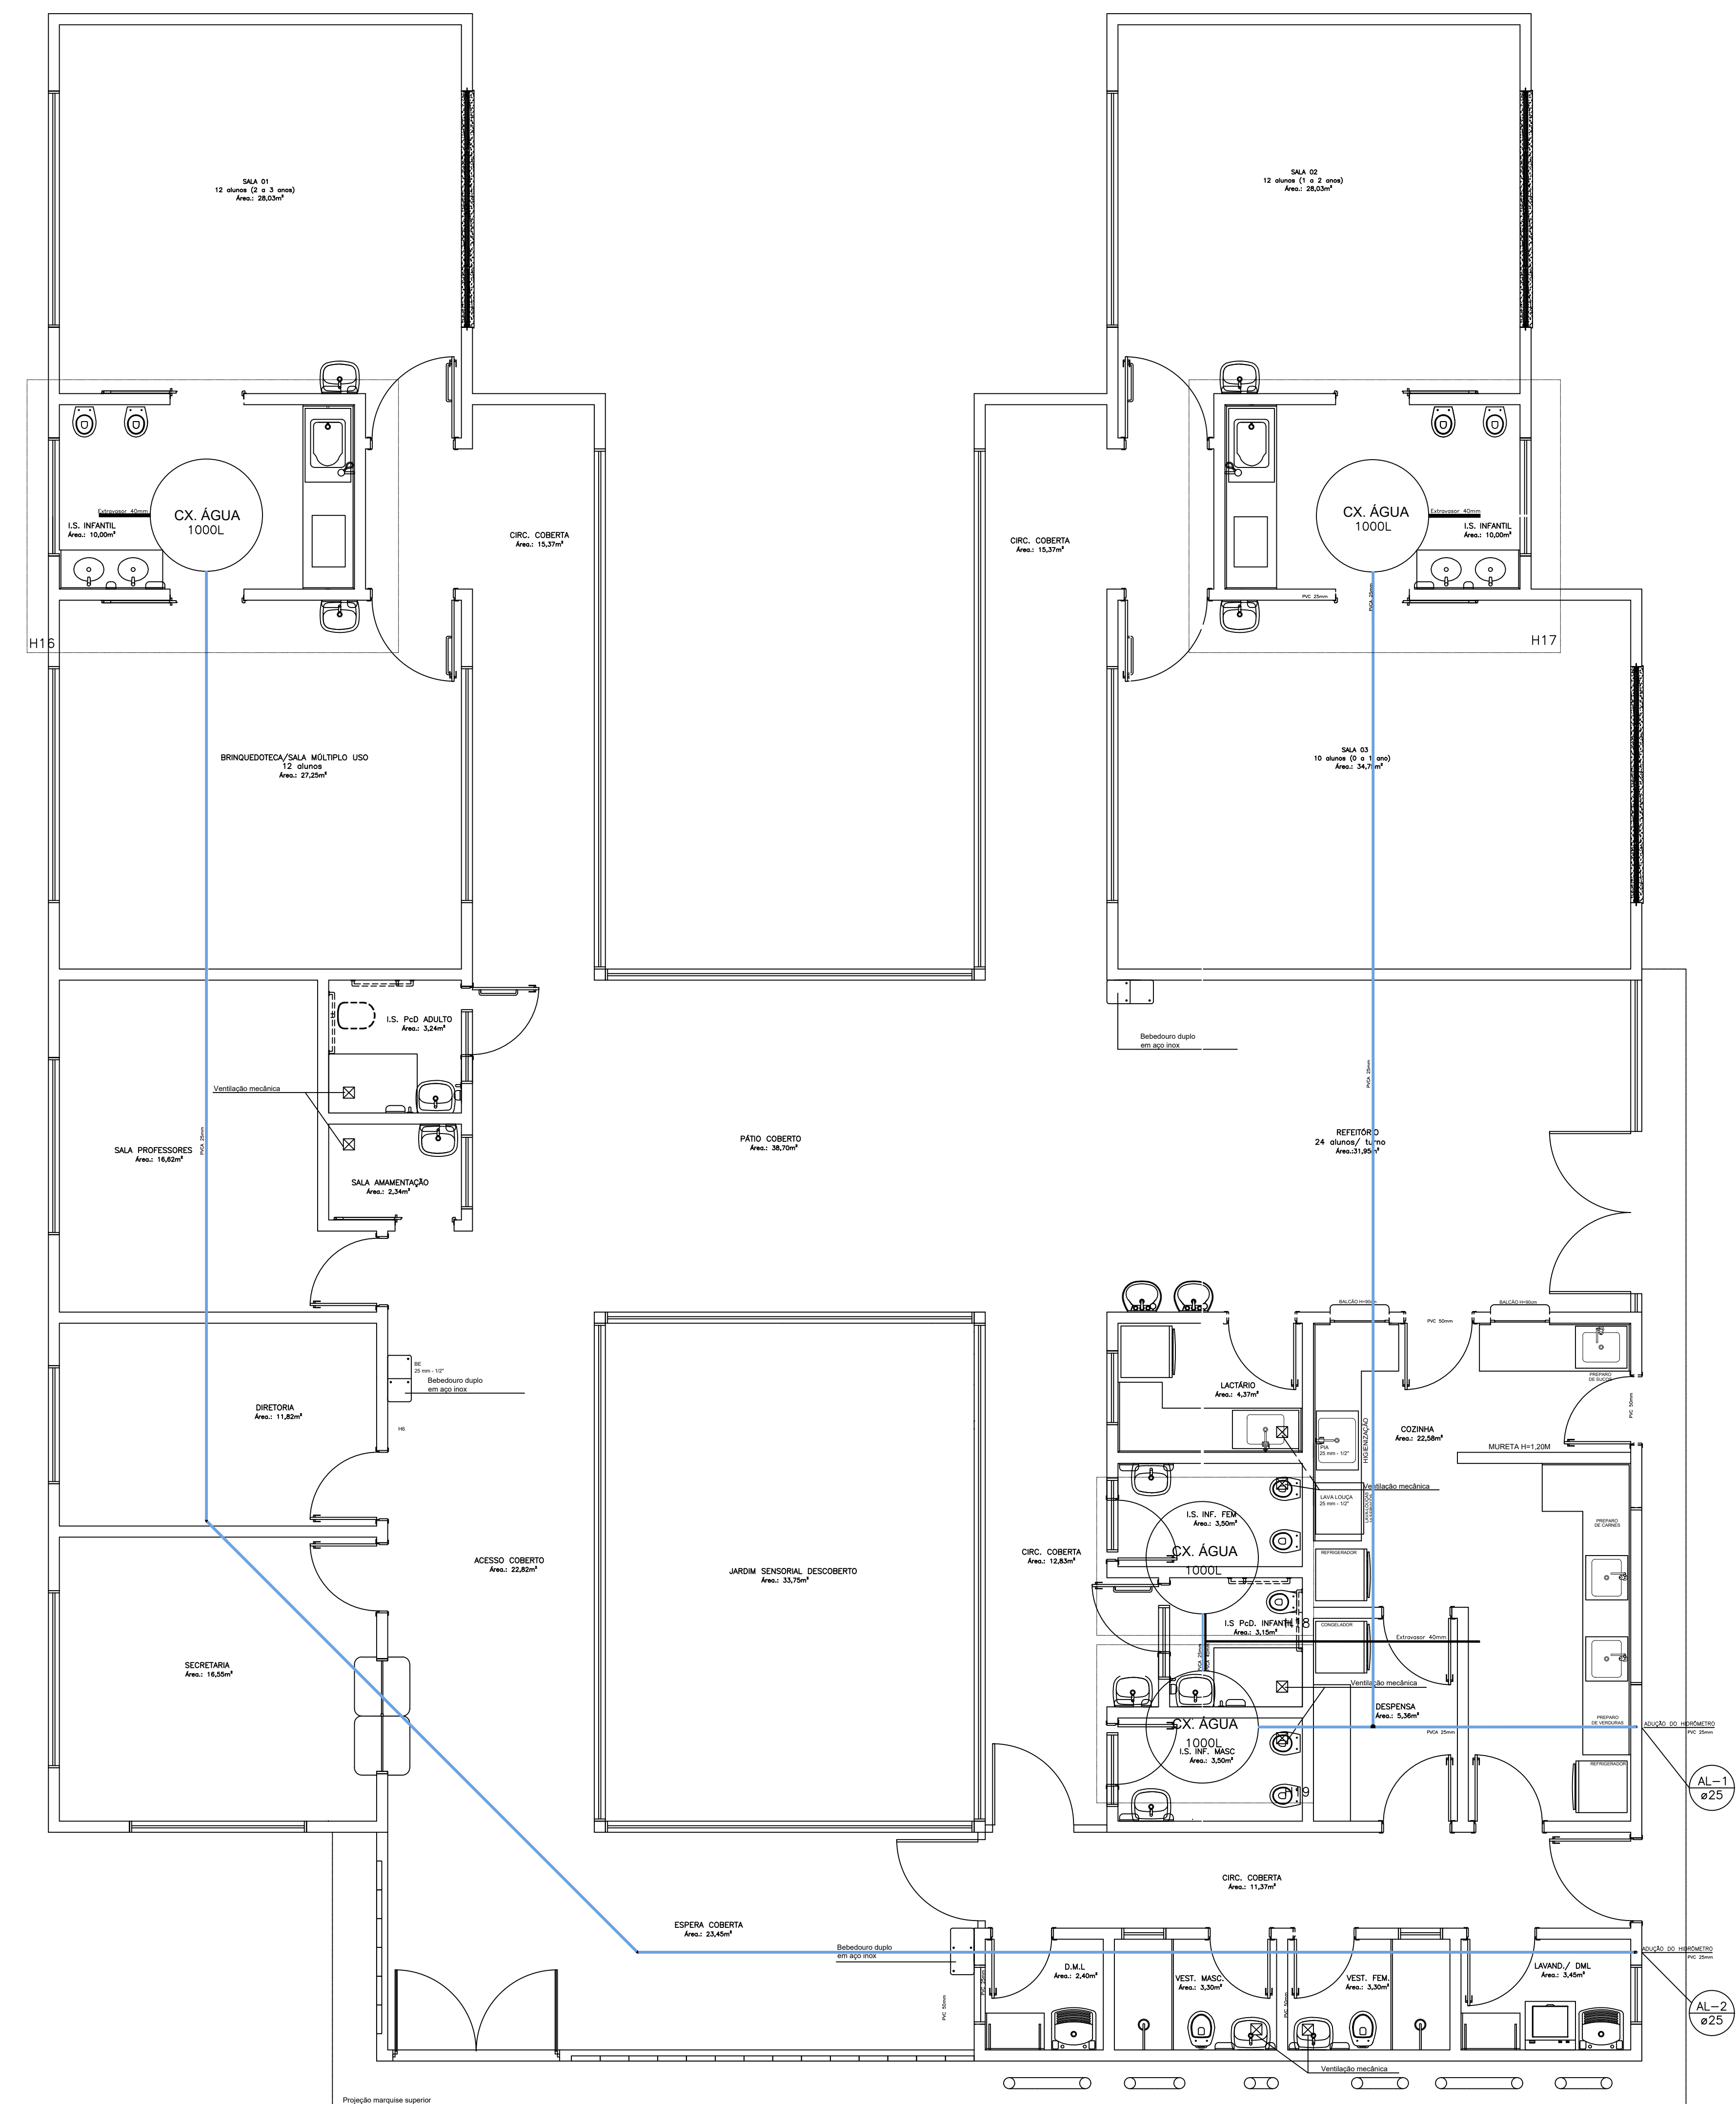

PROJETO HIDRÁULICO - BARRILETE

Área: 456,86 m²
Escala: 1:50

