


S 10 - DETALHAMENTO HIDROSSANITÁRIO:
VEST. MASCULINO.

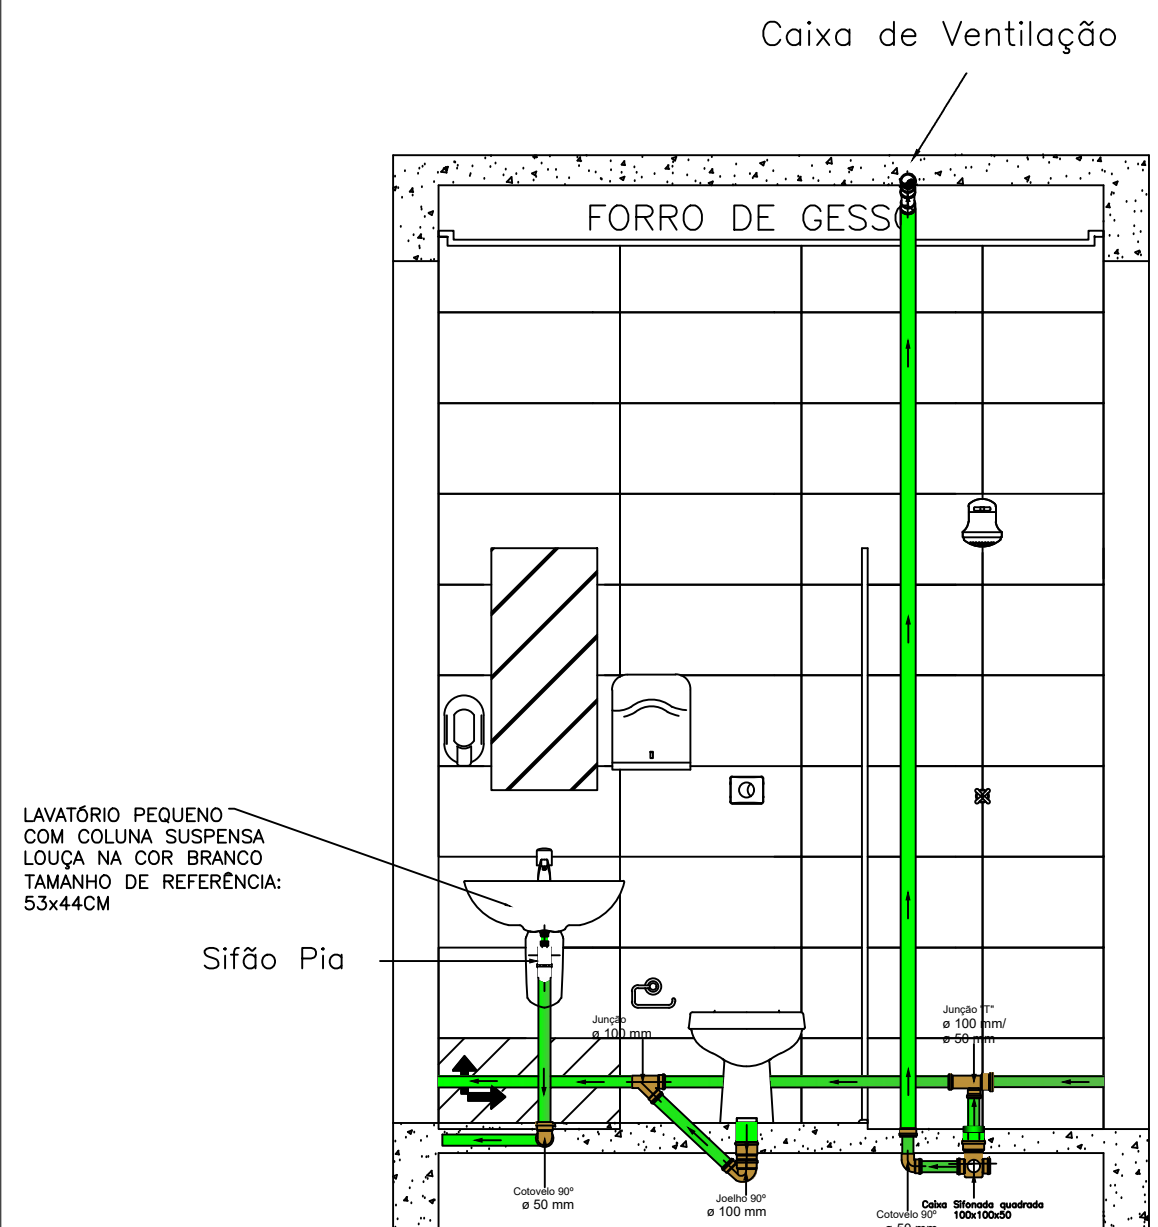


DET. VESTIÁRIO MASC.
VISTA 02

ESCALA 1:25

Distância, em relação ao piso/parede, das Conexões do hidrossanitário. Vestário Masculino.	
Ponto de saída de esgoto/ Equipamento	Dimensões/ Altura em relação ao piso acabado
Saída de esgoto/ bacia sanitária Vestário/ Masculino	Manter distância de 30 cm em relação a parede
Saída de esgoto/ Lavatório Vestário/ Masculino	0,65 cm
Saída de esgoto/ Ramal de ventilação Vestário/ Masculino.	3,30 m em relação ao piso acabado

S 11 - DETALHAMENTO HIDROSSANITÁRIO:
VEST. FEMININO.

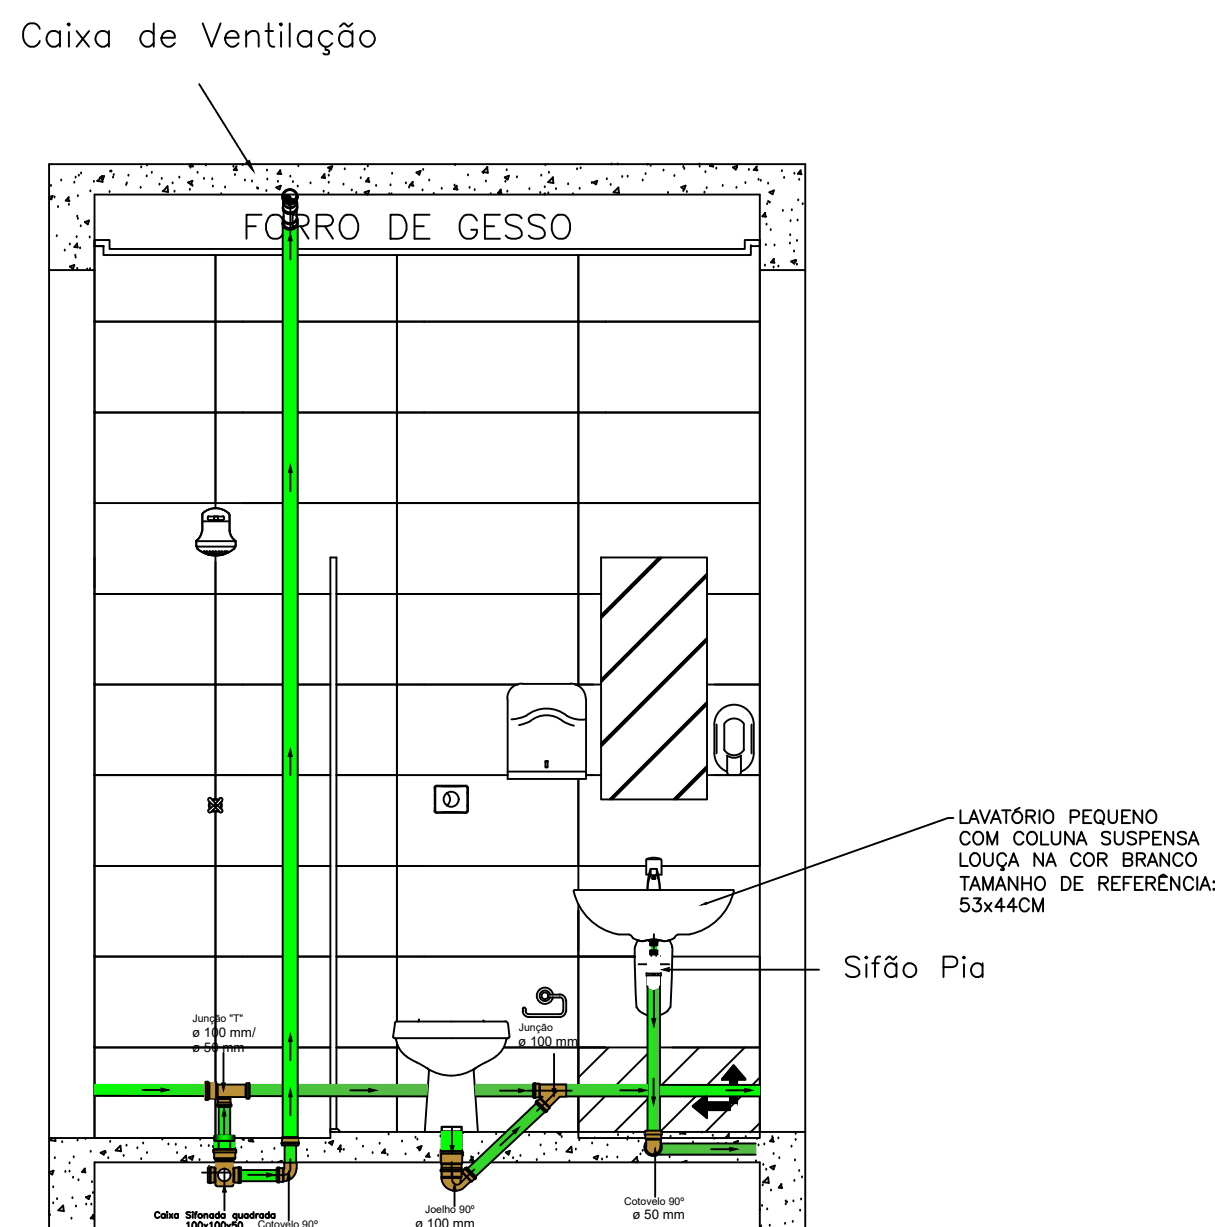


DET. VESTIÁRIO FEM.
VISTA 02

ESCALA 1:25

Distância, em relação ao piso/parede, das Conexões do hidrossanitário. Vestário Feminino.	
Ponto de saída de esgoto/ Equipamento	Dimensões/ Altura em relação ao piso acabado
Saída de esgoto/ bacia sanitária Vestário/ Feminino	Manter distância de 30 cm em relação a parede
Saída de esgoto/ Lavatório Vestário/ Feminino	0,65 cm
Saída de esgoto/ Ramal de ventilação Vestário/ Feminino.	3,30 m em relação ao piso acabado

S 12 - DETALHAMENTO HIDROSSANITÁRIO:
LAVANDERIA/ D.M.L.

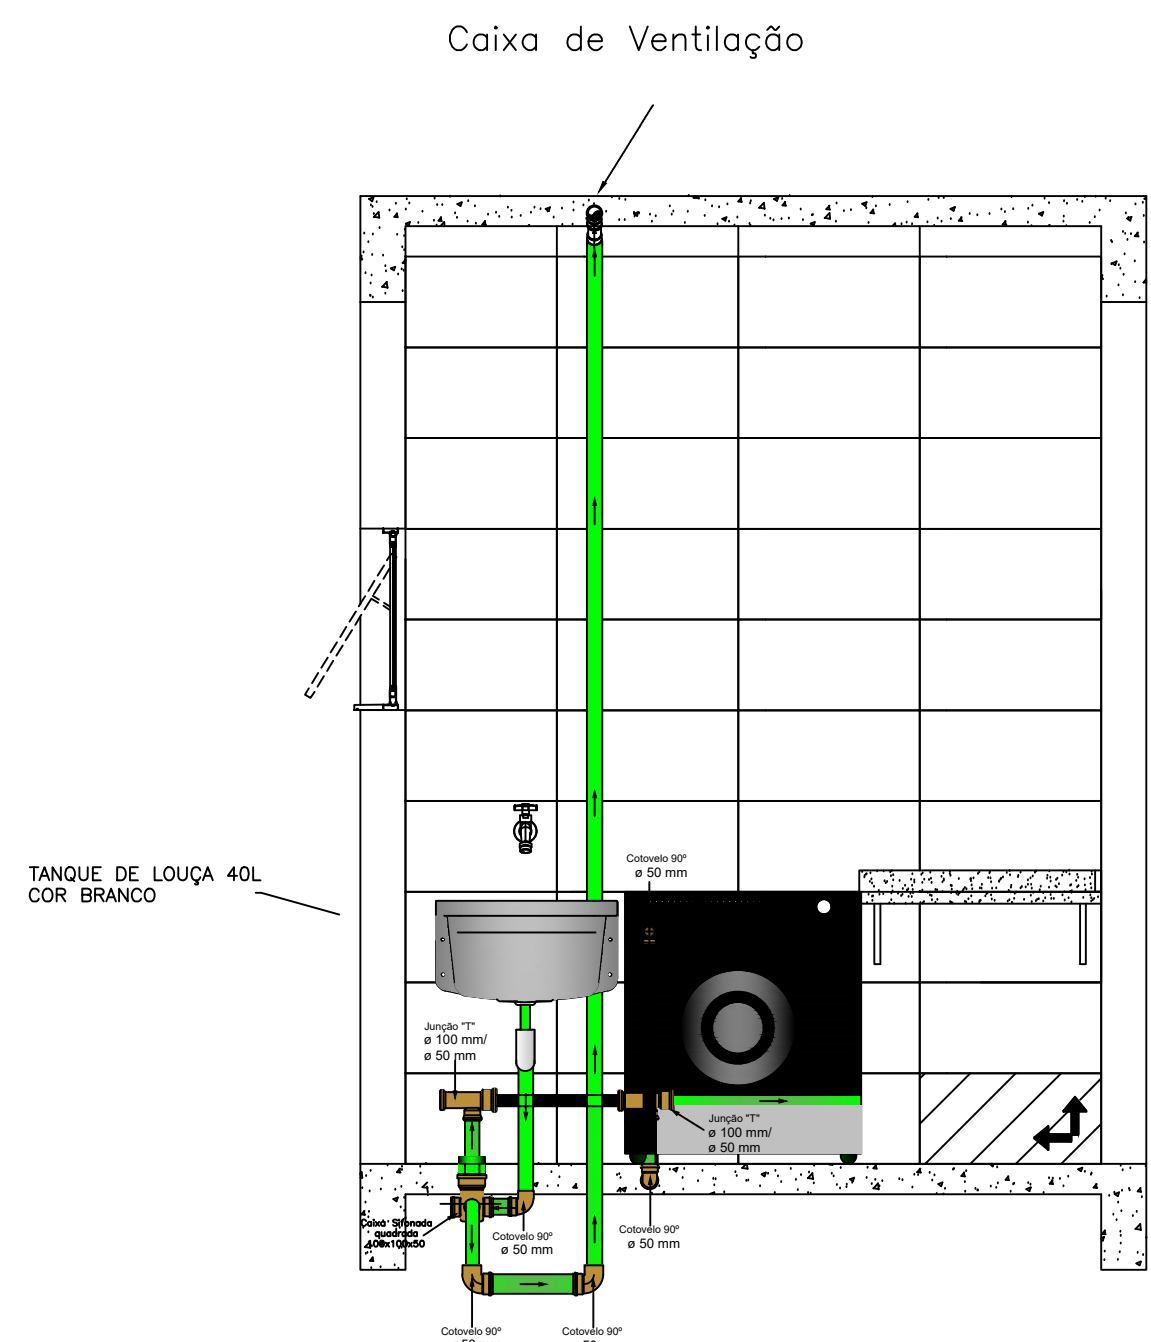


DET. LAVANDERIA/D.M.L.
VISTA 02

ESCALA 1:25


Distância, em relação ao piso/parede, das Conexões do hidrossanitário. Lavanderia/ D.M.L..	
Ponto de saída de esgoto/ Equipamento	Dimensões/ Altura em relação ao piso acabado
Saída de esgoto/ Tanque - Lavanderia	0,65 cm
Saída de esgoto/ Ramal de ventilação lavanderia - D.M.L..	3,30 m em relação ao piso acabado

B 01 - DETALHAMENTO HIDROSSANITÁRIO:
BEBEDOURO/ ACESSO COBERTO

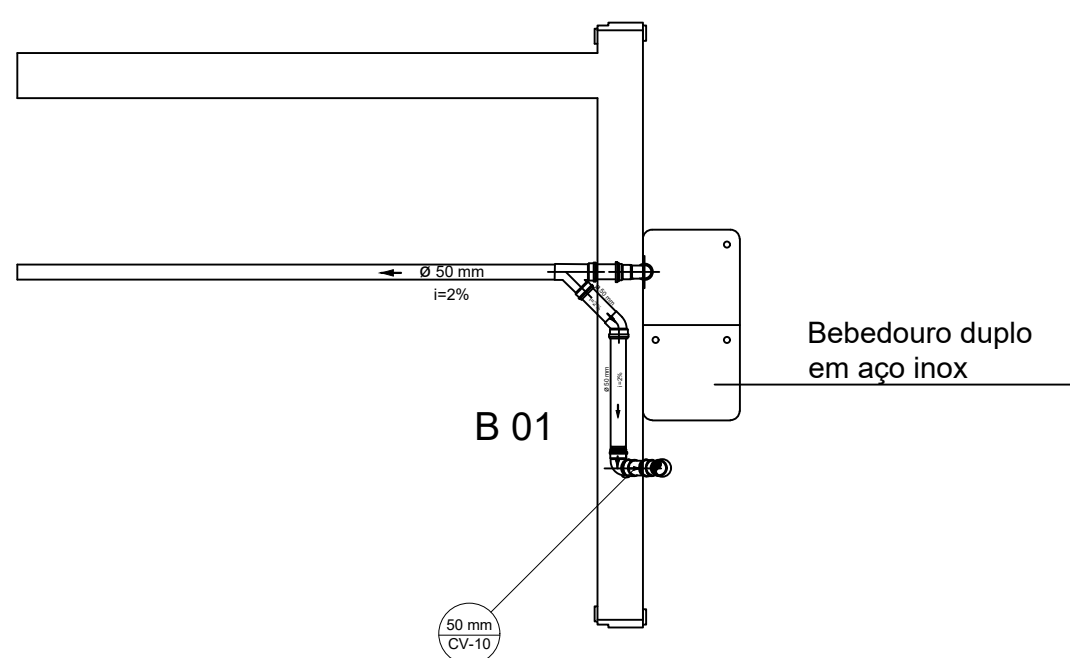


Distância, em relação ao piso/parede, das Conexões do hidrossanitário. Bebedouro.	
Ponto de saída de esgoto/ Equipamento	Dimensões/ Altura em relação ao piso acabado
Saída de água/ Bebedouro	Seguir conforme indicações do fabricante
Saída de esgoto/ Ramal de ventilação Bebedouro.	3,30 m em relação ao piso acabado

B 02 - DETALHAMENTO HIDROSSANITÁRIO:
BEBEDOURO/ REFEITÓRIO

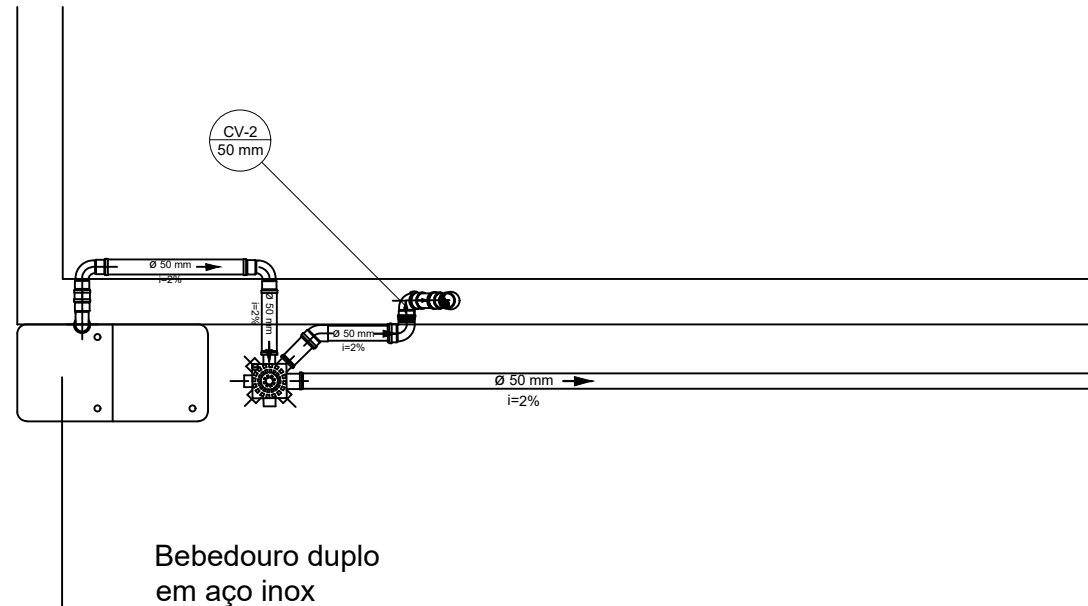

Distância, em relação ao piso/parede, das Conexões do hidrossanitário. Bebedouro.	
Ponto de saída de esgoto/ Equipamento	Dimensões/ Altura em relação ao piso acabado
Saída de água/ Bebedouro	Seguir conforme indicações do fabricante
Saída de esgoto/ Ramal de ventilação Bebedouro.	3,30 m em relação ao piso acabado

B 03 -DETALHAMENTO HIDROSSANITÁRIO:
BEBEDOURO/ ESPERA COBERTA

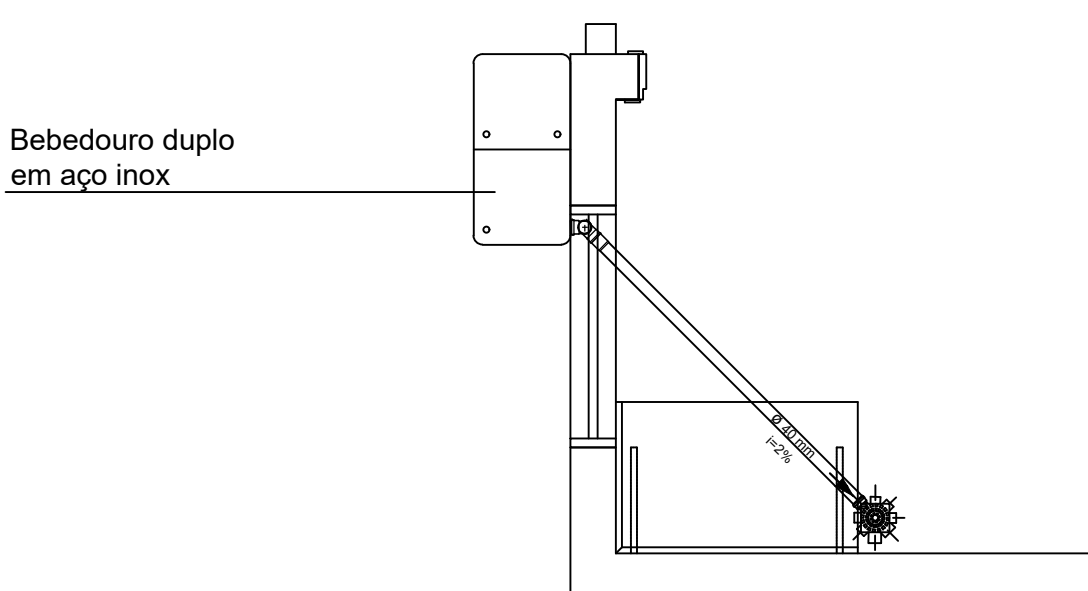

Distância, em relação ao piso/parede, das Conexões do hidrossanitário. Bebedouro.	
Ponto de saída de esgoto/ Equipamento	Dimensões/ Altura em relação ao piso acabado
Saída de água/ Bebedouro	Seguir conforme indicações do fabricante

OBSERVAÇÃO:
O PROJETO APRESENTADO REFERE-SE A EDIFICAÇÃO DO PROGRAMA INFÂNCIA FELIZ PARANÁ... CREDITE-SE O PROJETO DE AUTORIA E RESPONSABILIDADE DAS
ARQUITETAS ADRIANA GARCIA, CAU 443.923-0 E ISaura MARQUES DE SOUZA, CAU 420.982-2, CREA-PR 17.115.061-04, E JOSÉ MANUEL DE CARVALHO, CREA-PR 17.115.061-04.
SIMPRESIDENTE E RESPONSÁVEL TÉCNICO SOBRE A IMPLANTAÇÃO DO PROJETO PROPOSTO.

GOVERNO DO ESTADO DO PARANÁ SECRETARIA DO DESENVOLVIMENTO SOCIAL E FAMÍLIA PROGRAMA INFÂNCIA FELIZ NÚCLEO TÉCNICO DE ARQUITETURA	
PROPRIETÁRIO: SECRETARIA DO DESENVOLVIMENTO SOCIAL E FAMÍLIA	MUNICÍPIO: ESTADO DO PARANÁ
OBRA: PROJETO PADRÃO CHOVES	ÁREA EDIFICADA: 498,80m²
OBJETO: ENTREGAÇÃO PÚBLICA EM ALVENARIA	TIPO: CONSTRUÇÃO
LOCAL: RUA GERALDO LAURINDO DA SILVA, S/N, DISTRITO LARANJEIRA	
AUTORES DO PROJETO PADRÃO: REGISTRO PROF: ARQ. ADRIANA GARCIA, CAU 443.923-0 ARQ. ISaura MARQUES DE SOUZA, CAU 420.982-2	HIDROSSANITÁRIO DETALHAMENTO ESGOTO
PREFETURA MUNICIPAL DE PINHAÇÃO CPF: 16.117.115.061-04	DESENHO: JOSÉ MANUEL DE CARVALHO ENGENHEIRO CIVIL - CREA/PR 17.115.061-04
	VINHA: FEBREIRO 2021 INDICAÇÃO: EDSON DE SOUZA, 2021, 16.117.115.061-04