

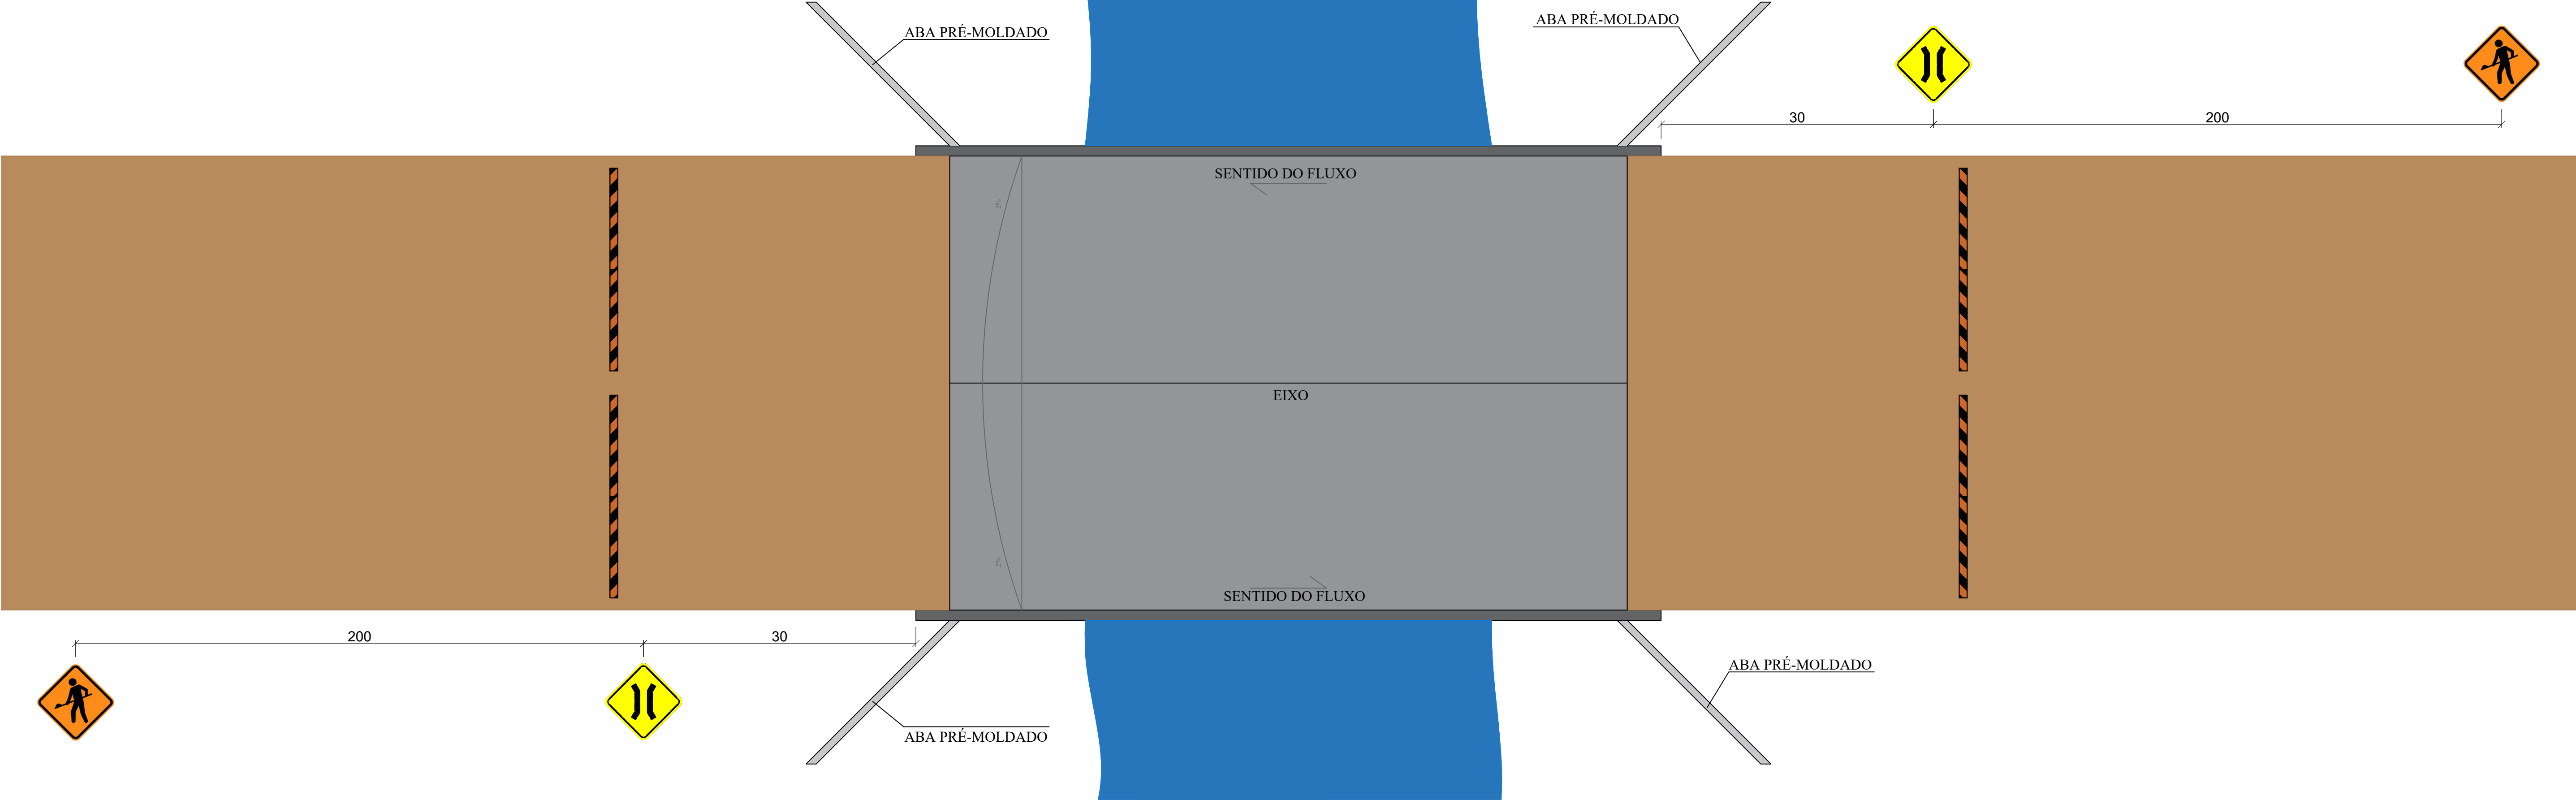


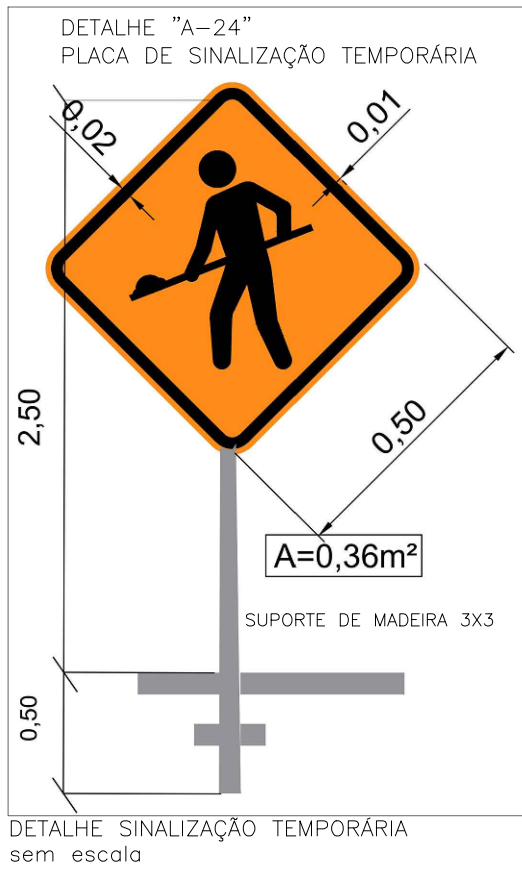

PLANTA DE SINALIZAÇÃO PROVISÓRIA E PERMANENTE
sem escala - Unidades em metros.

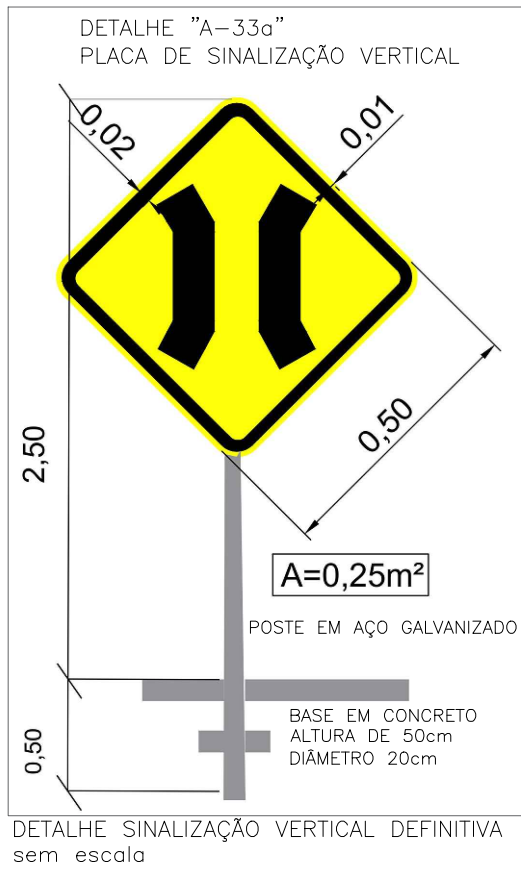

PROJETO DE SINALIZAÇÃO PROVISÓRIA E PERMANENTE	
PROPRIETÁRIO/RESPONSÁVEL: PREFEITURA MUNICIPAL DE PINHALÃO	
LOCALIZAÇÃO: PALOMA PINHALÃO - PR	PRANCHA: 04/04
Assinado digitalmente por MUNICIPIO DE PINHALÃO 167717000194 NO: 0488, CN=CP, OU=Brasil, CN=CP, OU=PINHALÃO, OU=Secretaria da Receita Federal do Brasil - RFB, OU=RPB e CPF, OU=QUERER e CPF AL, OU=1305050000043, OU=Assinatura, CN=MUNICIPIO DE PINHALÃO 167717000194 Razão: Eu sou o autor deste documento Localização: São Paulo, 26 de 03 de 2025-09:07 Fonte: PDF Reader Versão: 2025.1.0 MUNICIPIO DE PINHALÃO:76 167717000194 PREFEITURA MUNICIPAL DE PINHALÃO	
Assinado digitalmente por LUIZ FELIPE SOUZA CARVALHO 06012363940 NO: 0488, CN=CP, OU=Brasil, CN=CP, OU=PINHALÃO, OU=Secretaria da Receita Federal do Brasil - RFB, OU=RPB e CPF, OU=QUERER e CPF AL, OU=1305050000043, OU=Assinatura, CN=LUIZ FELIPE SOUZA CARVALHO 06012363940 Razão: Eu sou o autor deste documento Localização: São Paulo, 26 de 03 de 2025-09:07 Fonte: PDF Reader Versão: 2025.1.0 LUIZ FELIPE SOUZA CARVALHO:06012363940 RESP. TÉCNICO: LUIZ FELIPE SOUZA CARVALHO ENGENHEIRO CIVIL - CREA PR-184840/D	
OBSERVAÇÕES:	
PONTE DE CONCRETO	
ESPAÇO RESERVADO PARA APROVAÇÃO	ESPAÇO RESERVADO PARA APROVAÇÃO
PROJETO APROVADO RESPONSÁVEL TÉCNICO: MAKSUEL DE OLIVEIRA:09535464973 Assinado de forma digital por MAKSUEL DE OLIVEIRA:09535464973 Dados: 2026.04.28 08:45:38 -03'00' ESTE PROJETO ESTÁ EM CONFORMIDADE COM A LEGISLAÇÃO MUNICIPAL VIGENTE.	