

7361000.0000	7360900.0000	7361200.0000	7361100.0000
--------------	--------------	--------------	--------------

RESERVADO PARA APROVAÇÃO:

PREFEITURA MUNICIPAL
PINHALÃO PARANÁ
APROVADO EM



10 / 12 / 2025

Juliano

PROJETO DE TERRAPLANAGEM	
Nº DESENHO: BVV-PAV-SEIL-PNHL-AGO25	EMIÇÃO:
TÍTULO: PAVIMENTAÇÃO DE VIAS VICINAIS	dez-25
MUNICÍPIO: PINHALÃO - PR	FOLHA:
ESCALA: 1/1000	1

[illegible]

Direitos autorais deste projeto constam nos termos do Art. 184 Cod. Penal

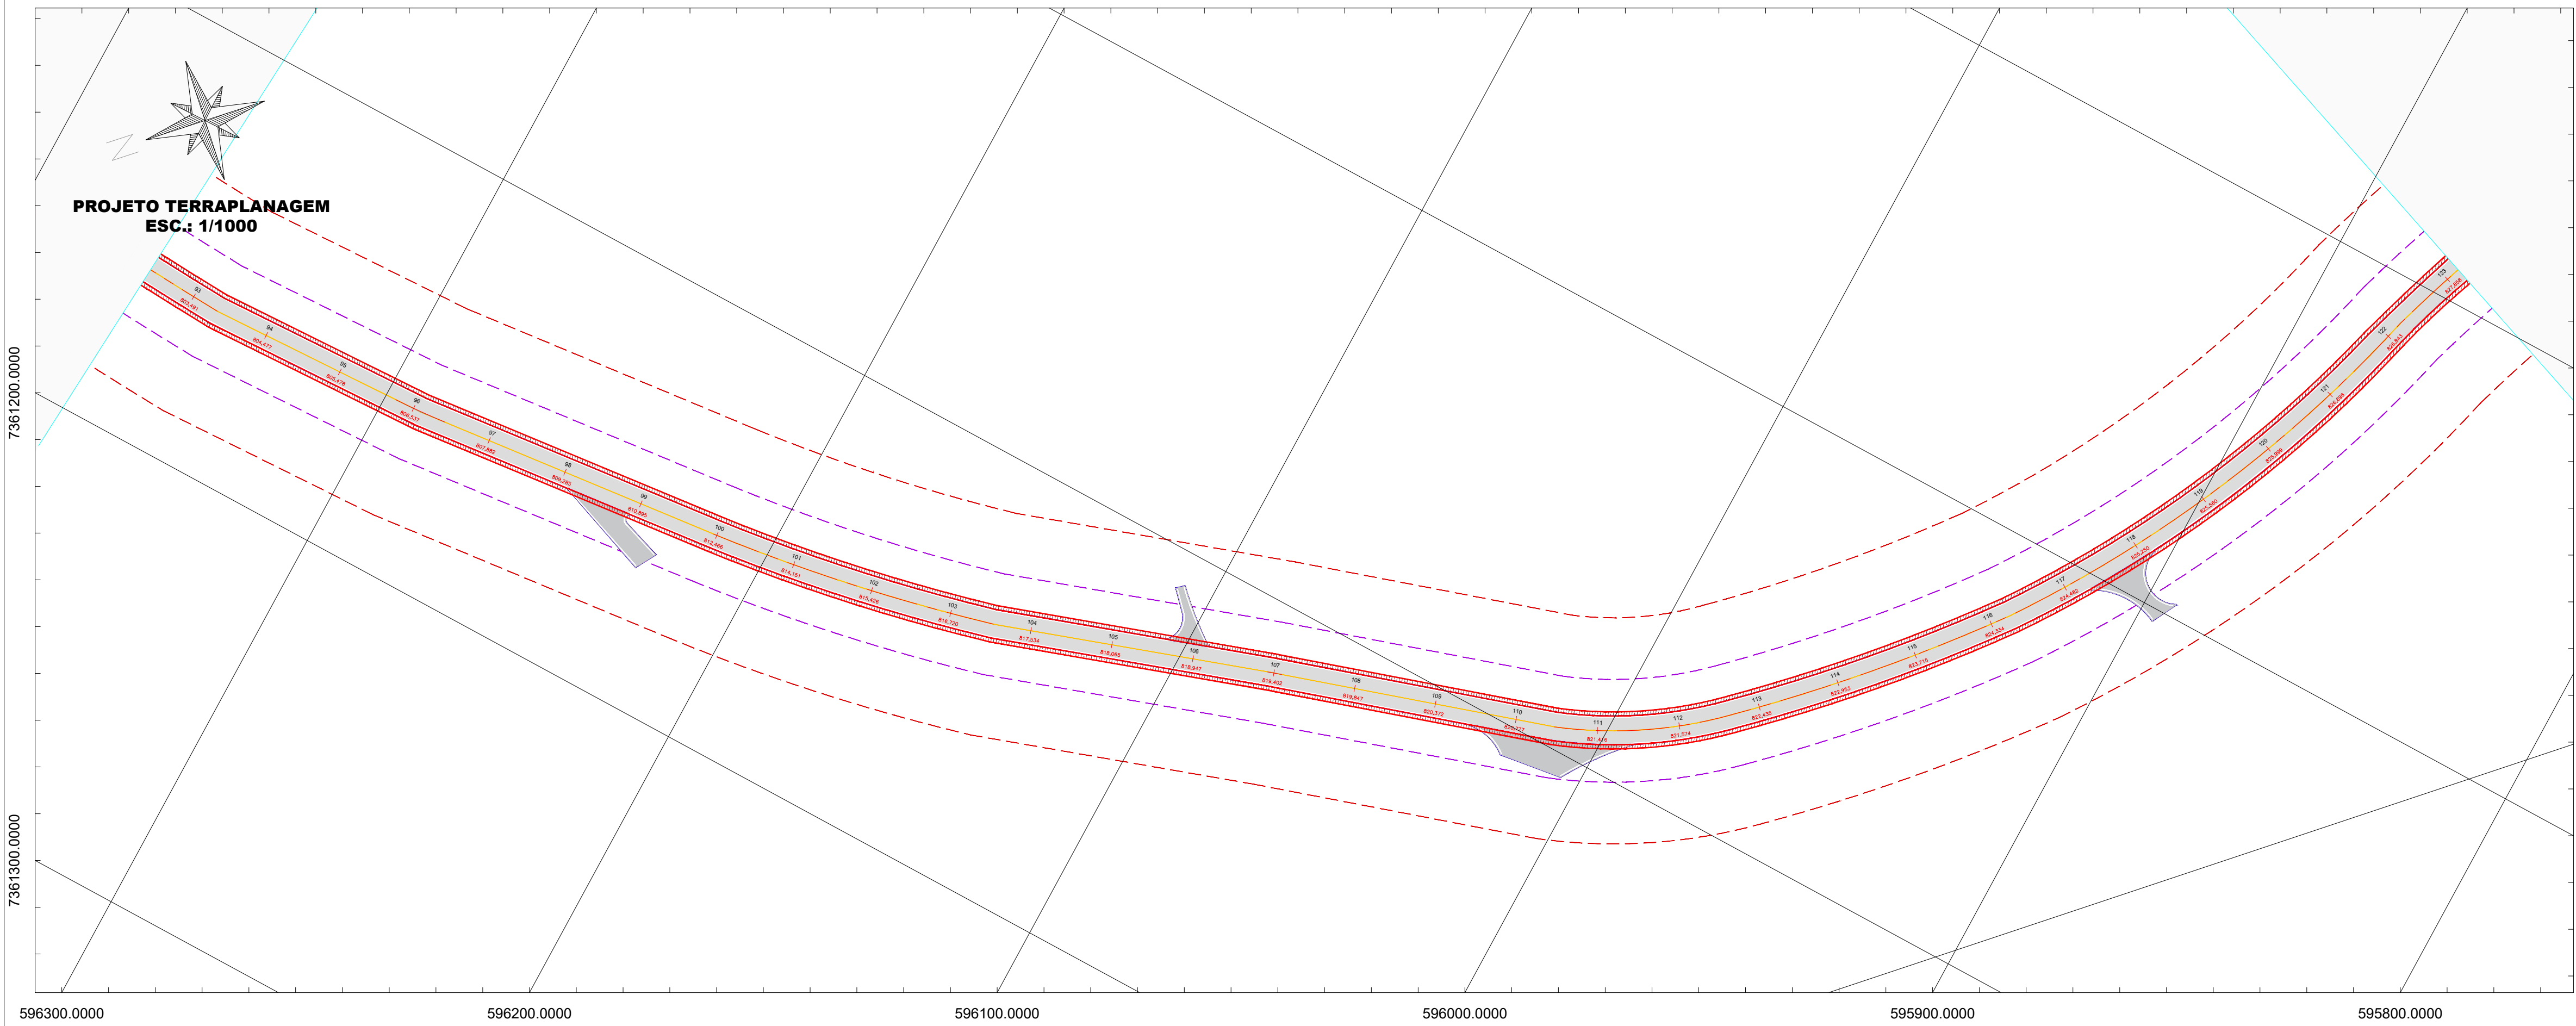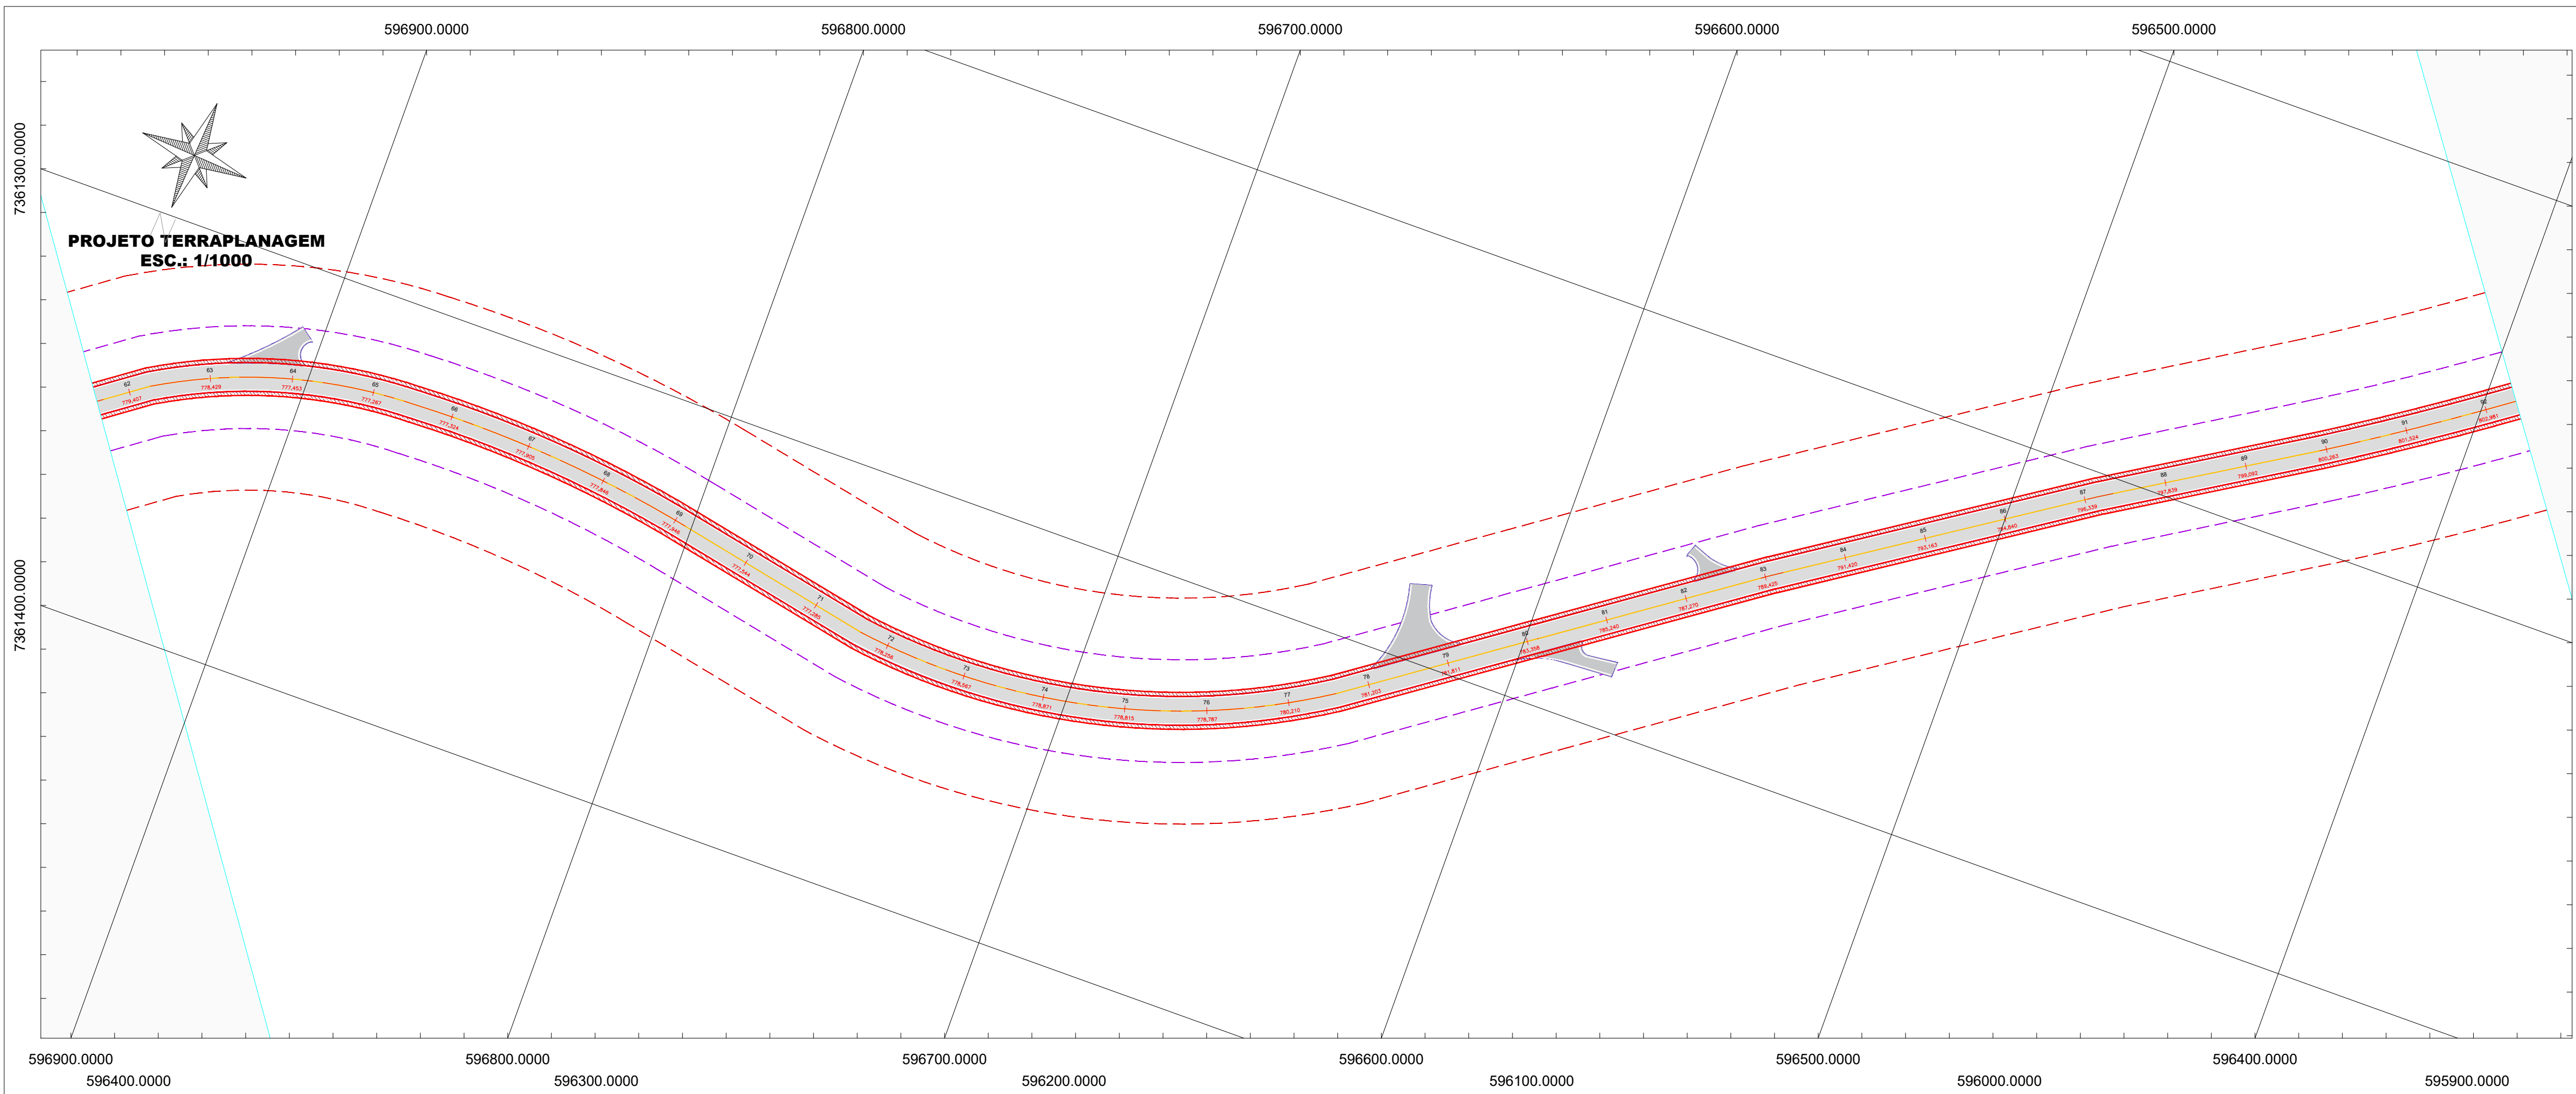

- LEGENDA:**
- ÁREA DE ESCAPE
 - TRECHOS PAVIMENTAÇÃO
 - FAIXA DE DOMÍNIO
 - FAIXA "NON AEDIFICANDI"
 - EIXO
 - ALINHAMENTO VIÁRIO
 - DESCONFINAMENTO DE BORDO

RESERVADO PARA APROVAÇÃO:

PREFEITURA MUNICIPAL
PINHALÃO - PARANÁ
APROVADO EM

10 / 12 / 2025

Helipe

Revisão	Descrição	Data
R00	Emissão Inicial	JUL/25
R01		
R02		
R03		
R04		

PROJETO DE TERRAPLANAGEM

Nº DESENHO: BVV-PAV-SEIL-PNHL-AGO25

EMISSÃO: dez-25

TÍTULO: PAVIMENTAÇÃO DE VIAS VICINAIS

FOLHA: 2

MUNICÍPIO: PINHALÃO - PR

ESCALA: 1/1000

RESPONSÁVEL TÉCNICO:

BRUNO VIANA VARASCHIN
CREA-PR 176151/0

BVV
Engenharia
Infraestrutura Rodoviária



APROVAÇÃO MUNICIPAL:

Assinado digitalmente por LUIZ EDUARDO DE CASTRO VANZELI:0727733977
CPF: 41.040.888.010
Data: 2025.12.11 16:38:13 -0300
Total: 100% - 100% - 100% - 100%

Assinado digitalmente por LUIZ EDUARDO DE CASTRO VANZELI:0727733977
CPF: 41.040.888.010
Data: 2025.12.11 16:38:13 -0300
Total: 100% - 100% - 100% - 100%

PREFEITURA DE
PINHALÃO
CUIDAR E TRANSFORMAR
GESTÃO 2025 a 2028

Direitos autorais deste projeto constam nos termos do Art. 184 Cod. Penal

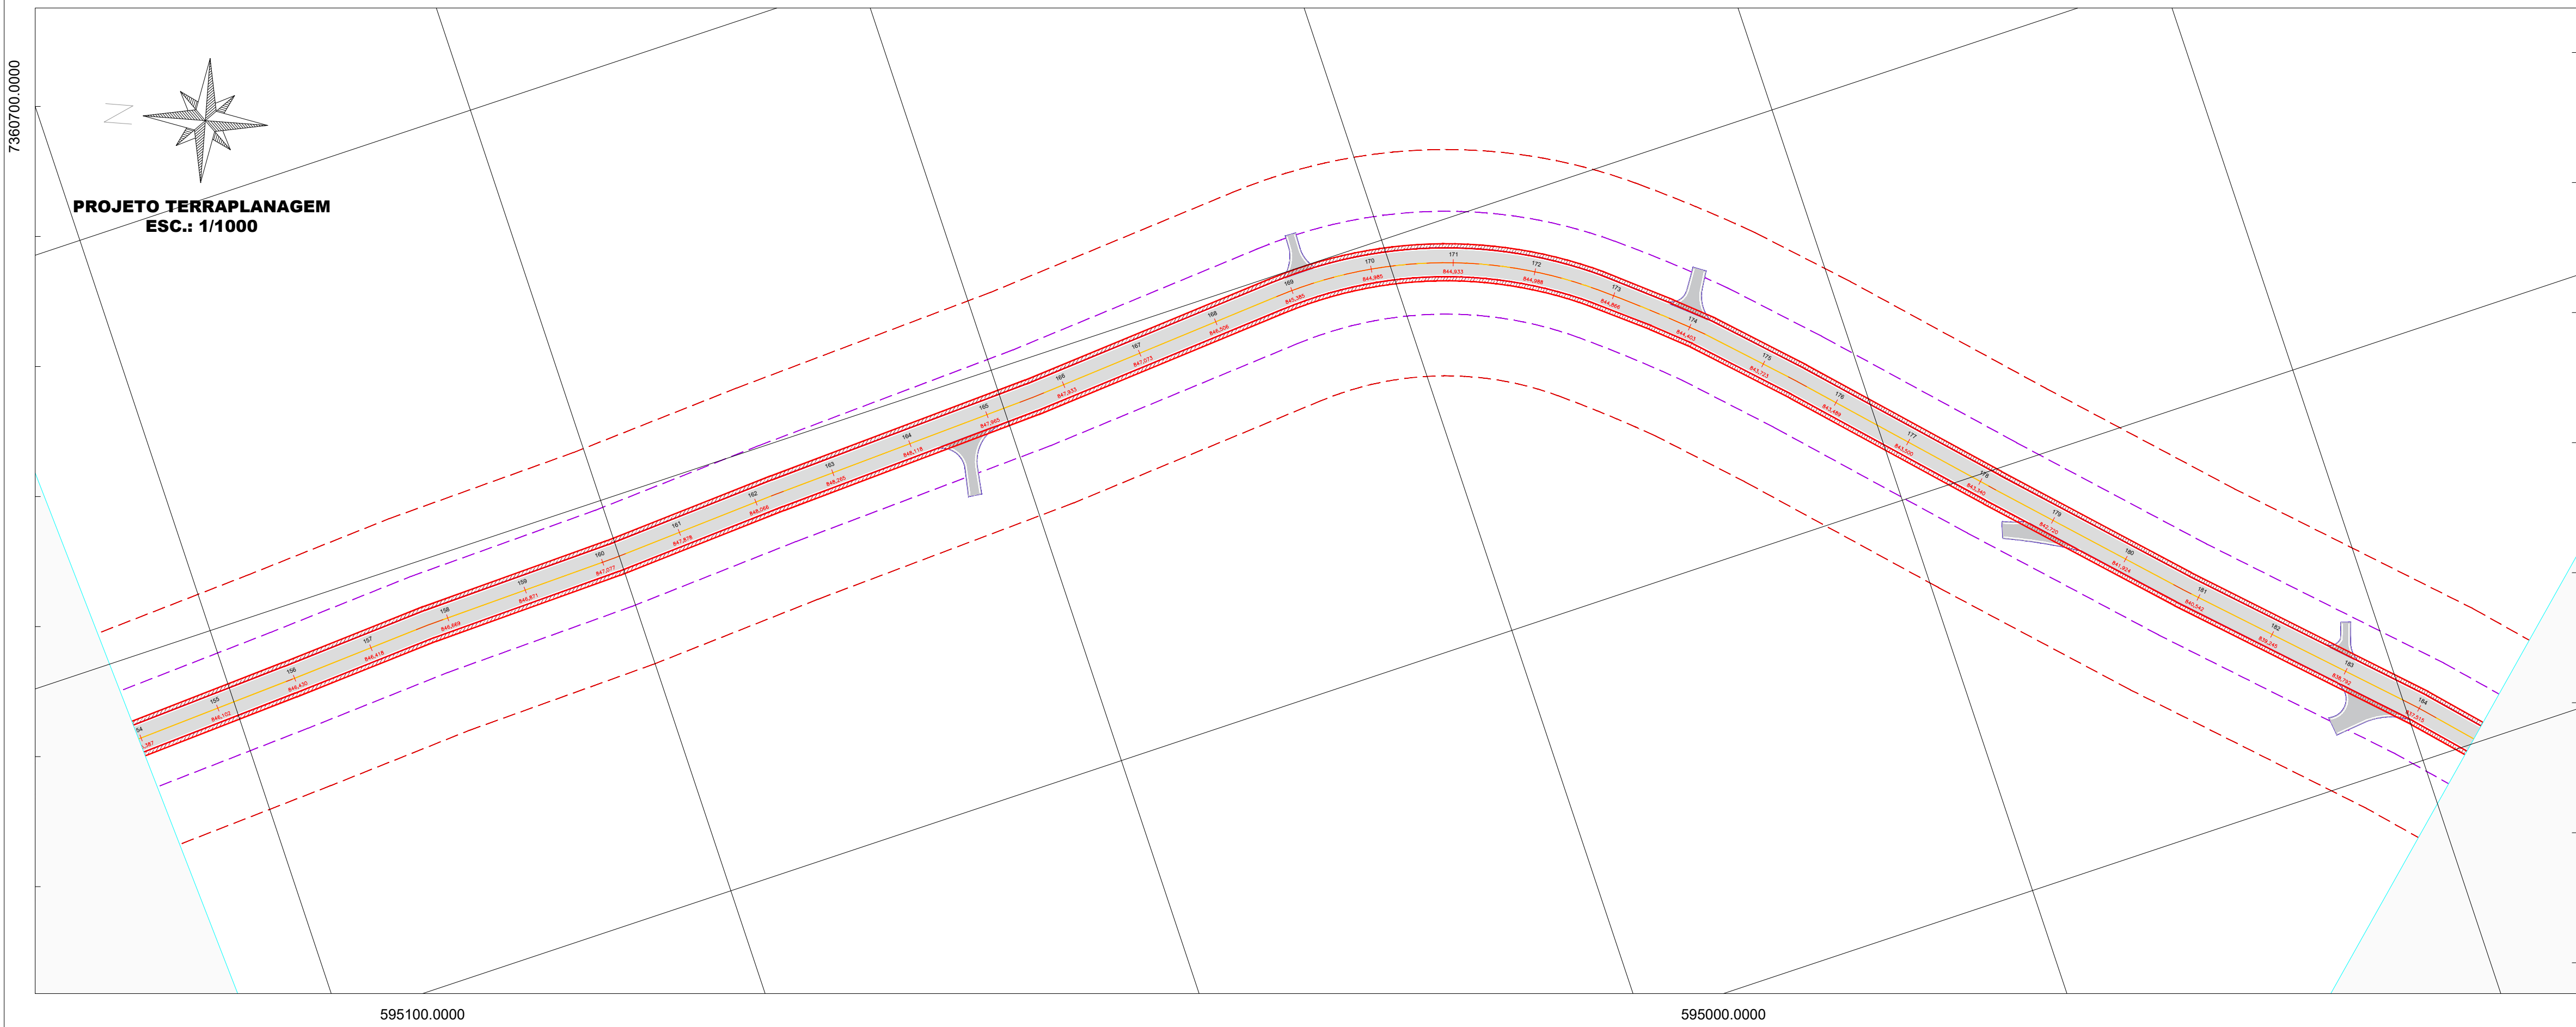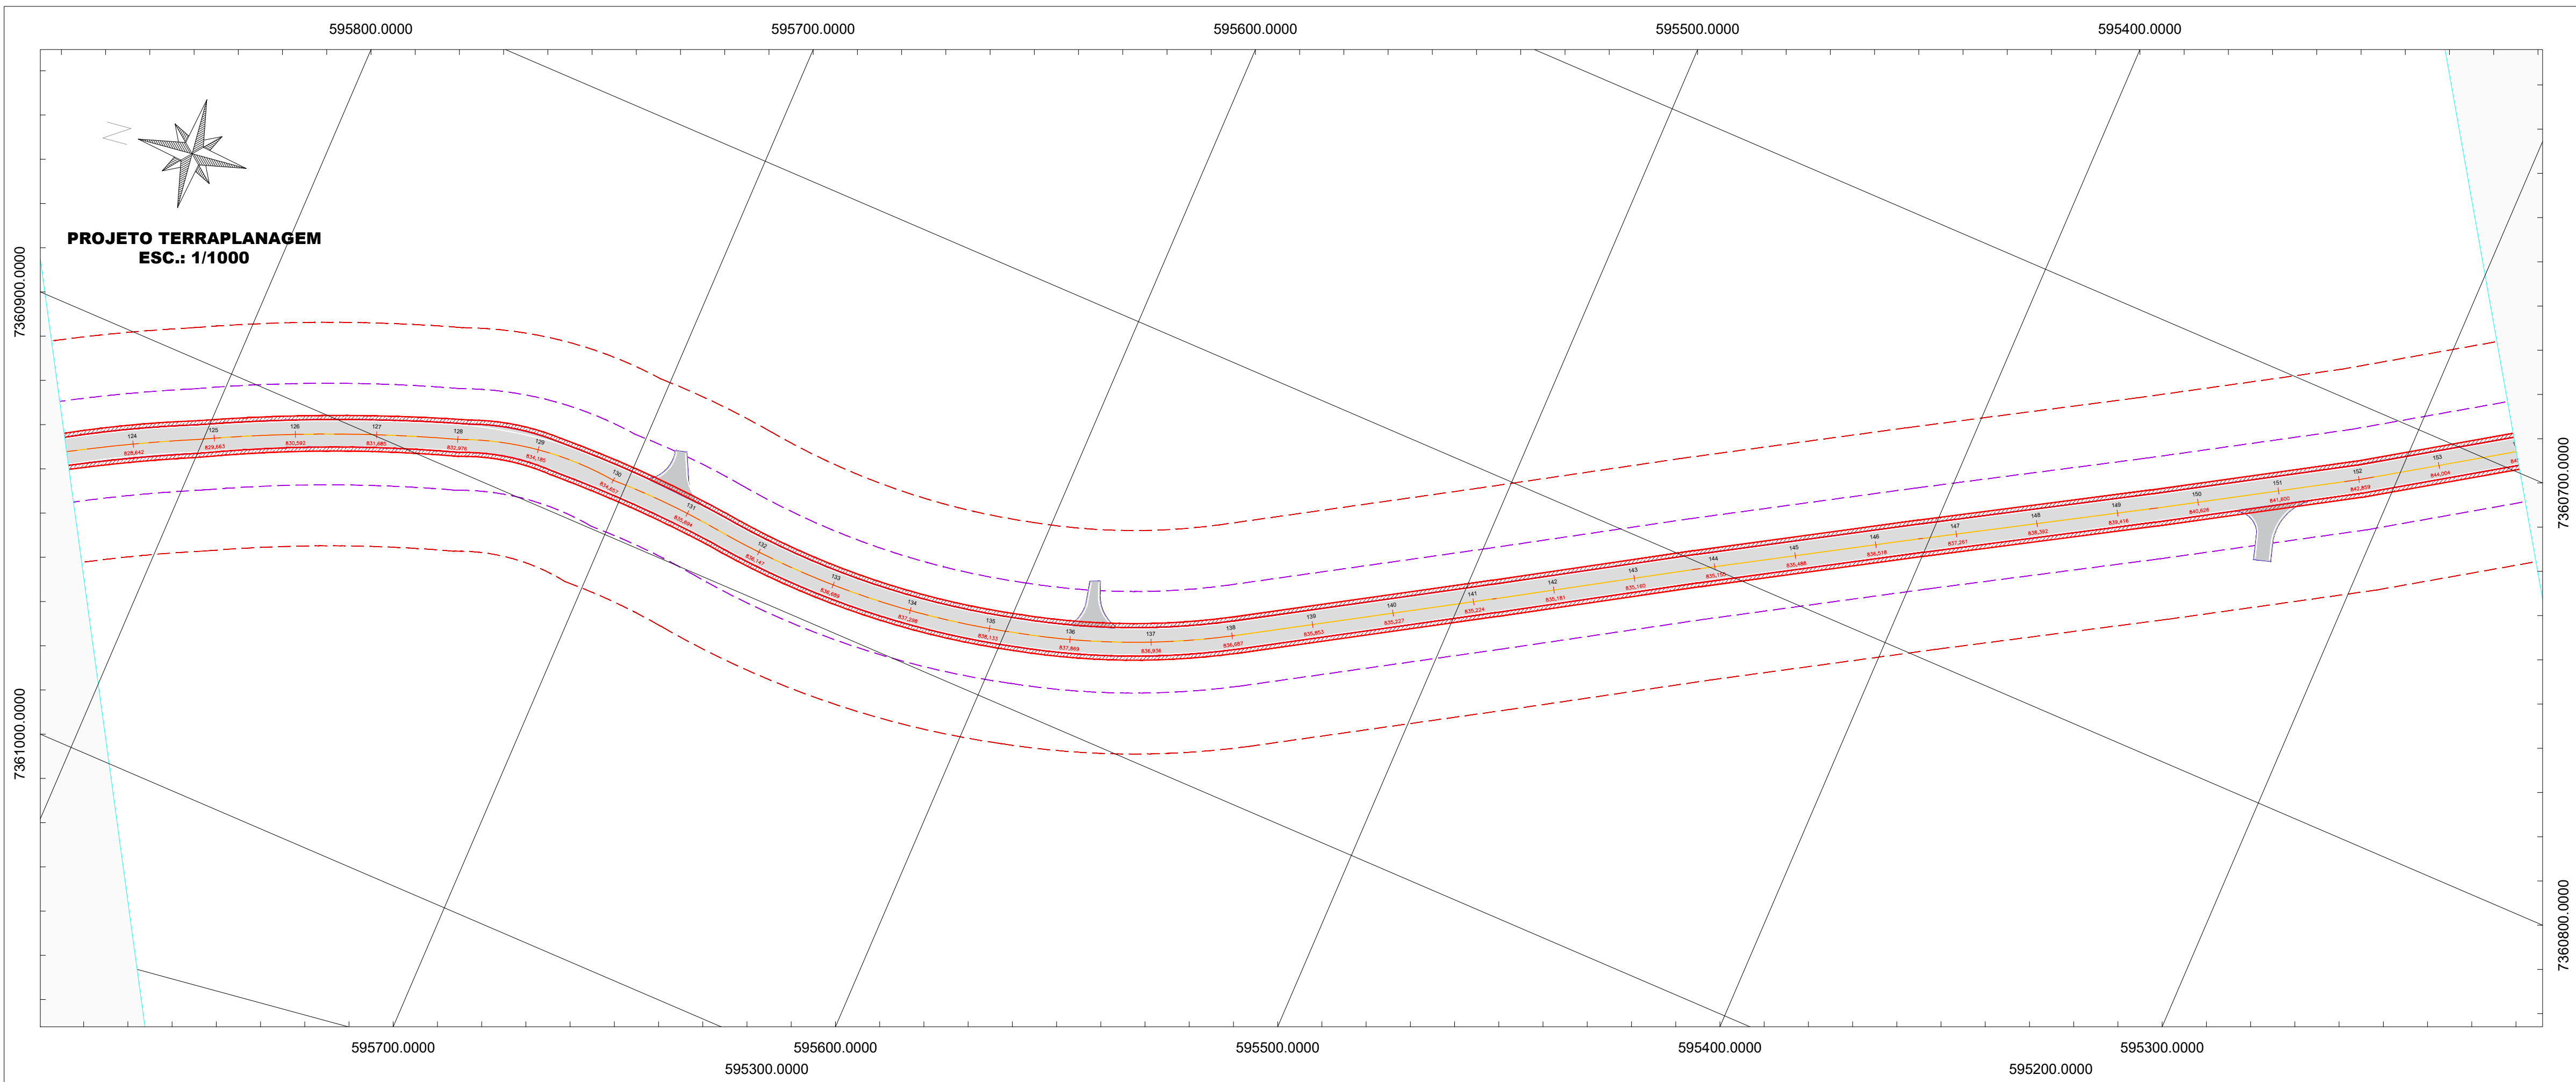

- LEGENDA:**
- ÁREA DE ESCAPE
 - TRECHOS PAVIMENTAÇÃO
 - FAIXA DE DOMÍNIO
 - FAIXA "NON AEDIFICANDI"
 - EIXO
 - ALINHAMENTO VIÁRIO
 - DESCONFINAMENTO DE BORDO

RESERVADO PARA APROVAÇÃO:

PREFEITURA MUNICIPAL
PINHALÃO - PARANÁ
APROVADO EM
10/12/2025
[Assinatura]

Revisão	Descrição	Data
R00	Emissão inicial	JUL/25
R01		
R02		
R03		
R04		

PROJETO DE TERRAPLANAGEM

Nº DESENHO: BVV-PAV-SEIL-PNHL-AGO25
TÍTULO: PAVIMENTAÇÃO DE VIAS VICINAIS
MUNICÍPIO: PINHALÃO - PR
ESCALA: 1/1000

RESPONSÁVEL TÉCNICO:
[Assinatura]
BRUNO VIANA VARASCHIN
CREA-PR 176151/0

ELABORAÇÃO:
BVV
Engenharia
Infraestrutura Rodoviária

APROVAÇÃO MUNICIPAL:
LUIZ EDUARDO
DE CASTRO
VANZELI:07277
333977
LUIZ EDUARDO DE CASTRO VANZELI
PREFEITO MUNICIPAL

PREFEITURA DE
PINHALÃO
CUIDAR E TRANSFORMAR
GESTÃO 2025 a 2028



 ÁREA DE ESCAPE  DESCONFINAMENTO DE BORDO
 TRECHOS PAVIMENTAÇÃO
 FAIXA DE DOMÍNIO
 FAIXA "NON AEDIFICANDI"
 EIXO
 ALINHAMENTO VIÁRIO

RESERVADO PARA APROVAÇÃO:

PREFEITURA MUNICIPAL
PINHALÃO PARANÁ
APROVADO EM

10
12
2025



Revista	Descrição	Data
R00	Emissão Inicial	JUL/25
R01		
R02		
R03		
R04		

PROJETO DE TERRAPLANAGEM

Nº DESENHO: BVV-PAV-SEIL-PNHL-AGO25

TÍTULO: PAVIMENTAÇÃO DE VIAS VICINAIS

MUNICÍPIO: PINHALÃO - PR

ESCALA: 1/1000

EMIÇÃO:

dez - 25

FOLHA:

4

RESPONSÁVEL TÉCNICO:



BRUNO VIANA VARASCHIN
CREA-PR 176151/D

LABORAÇÃO:



BVV Engenharia
Infraestrutura Rodoviária

APPROVAÇÃO MUNICIPAL:

LUIZ EDUARDO DE CASTRO VANCELI
072777
333977

LUIZ EDUARDO DE CASTRO VANCELI
PREFEITO MUNICIPAL



PREFEITURA DE
PINHALÃO
 CUIDAR E TRANSFORMAR

GESTÃO 2025 a 2028