


Direitos autorais deste projeto constam nos termos do Art. 184 Cod. Penal

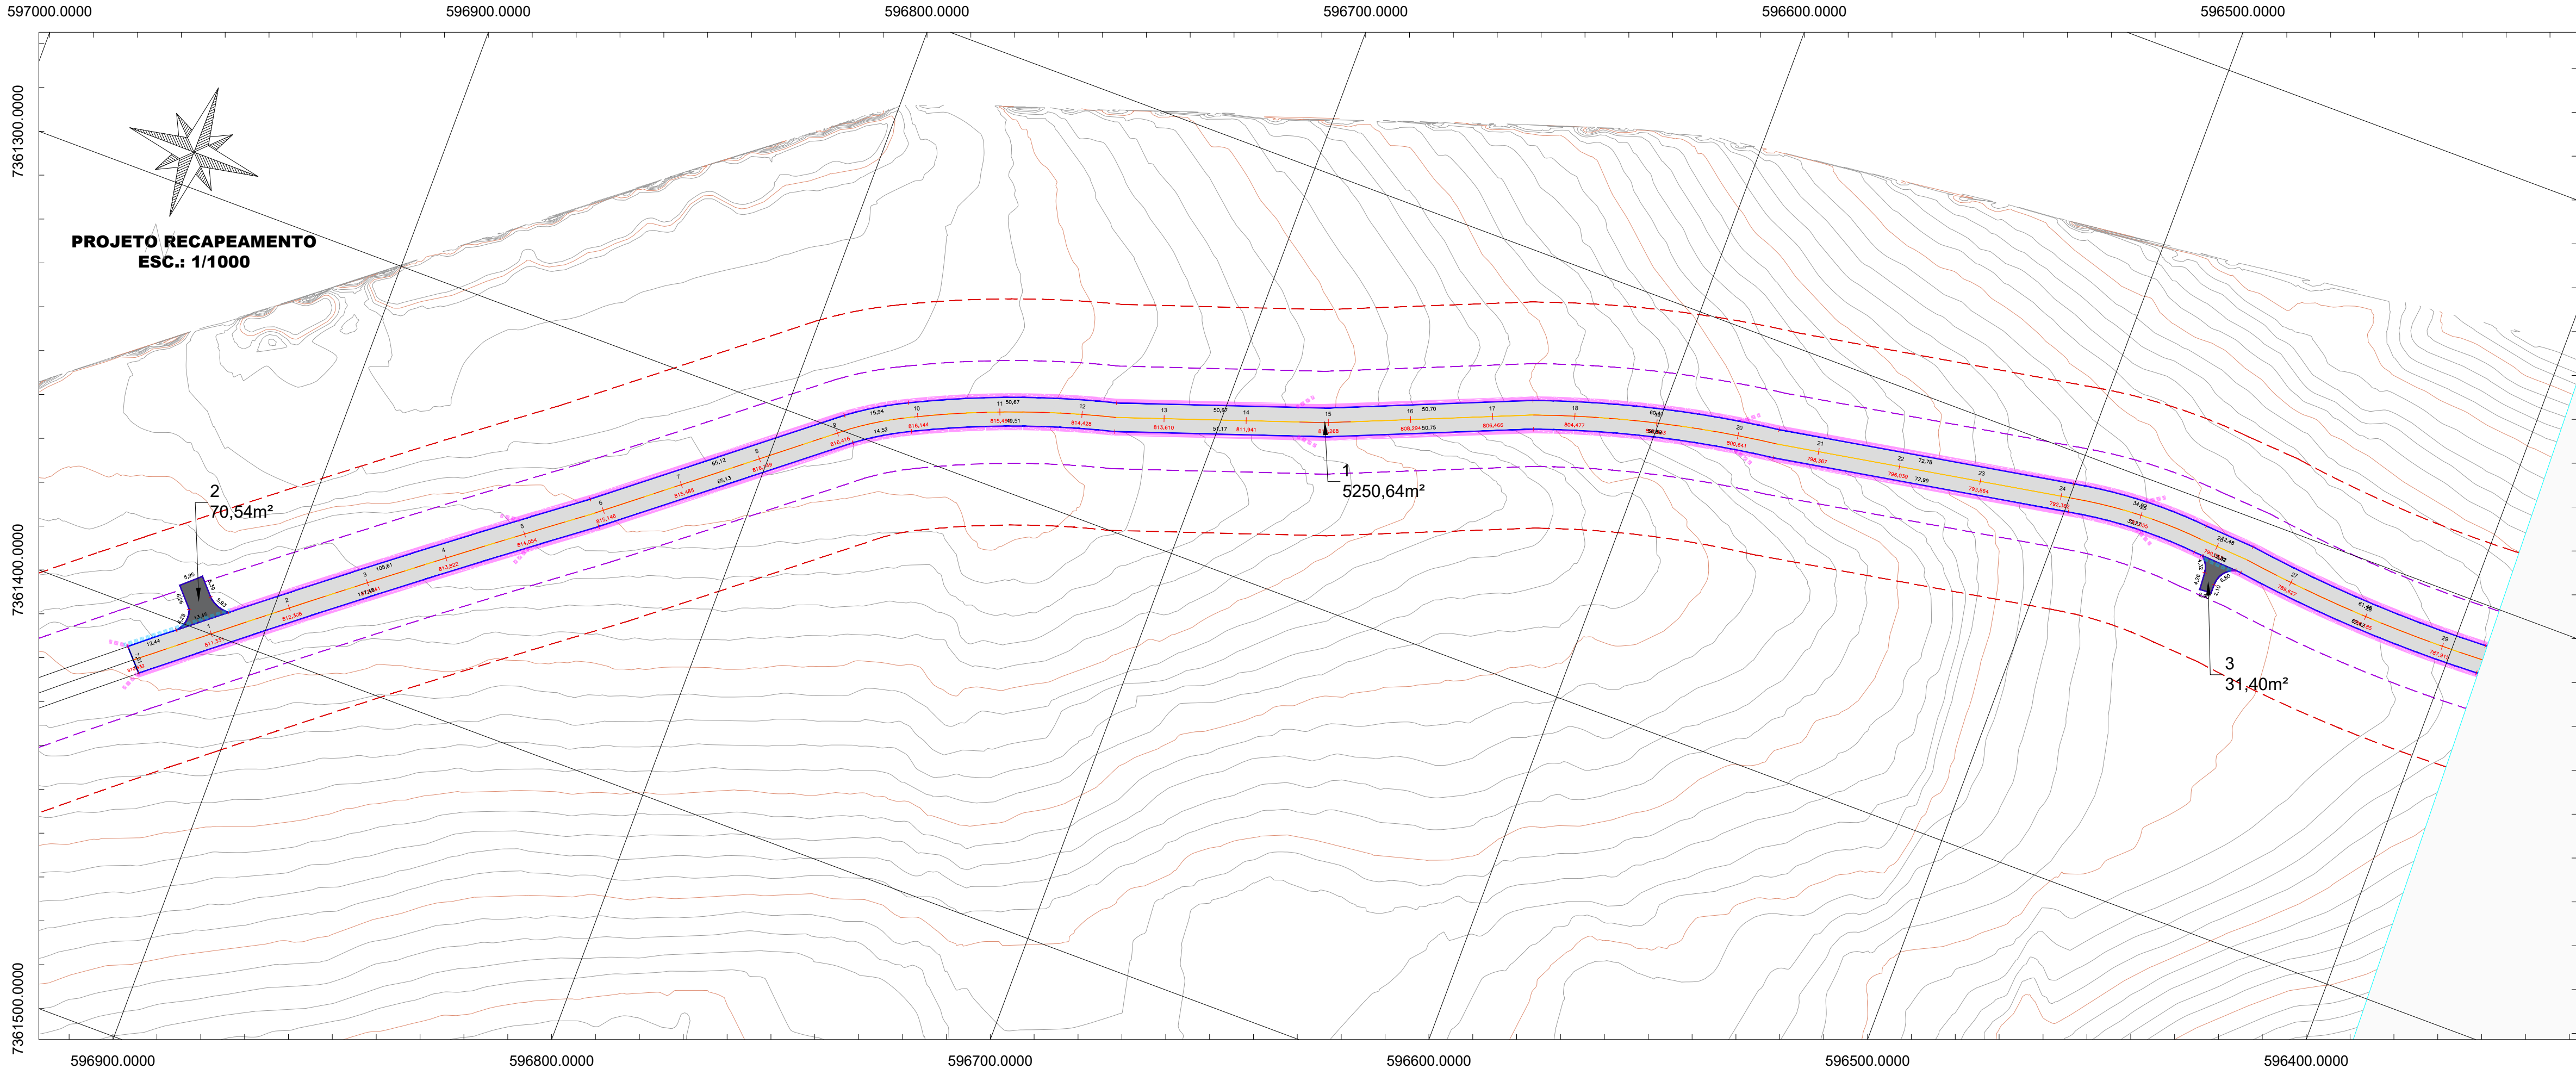

ESTACAS	0	1	2	3	4	5	6	7	8	9	10	11	12	13	14	15	16	17	18	19	20	21	22	23	24	25	26	27	28	29
TERRENO	810.432	811.331	812.308	812.841	813.822	814.054	815.146	815.485	816.149	816.416	816.144	815.461	814.428	813.610	811.941	810.288	808.294	806.466	804.477	802.433	800.641	798.367	796.039	793.864	792.362	791.055	790.257	789.627	789.185	787.915
GREDE	810.432	811.331	812.308	812.841	813.822	814.054	815.146	815.485	816.149	816.416	816.144	815.461	814.428	813.610	811.941	810.288	808.294	806.466	804.477	802.433	800.641	798.367	796.039	793.864	792.362	791.055	790.257	789.627	789.185	787.915

LEGENDA:

- ÁREA DE ESCAPE
- TRECHOS DE RECAPE
- FAIXA DE DOMÍNIO
- FAIXA "NON AEDIFICANDI"
- EIXO
- ALINHAMENTO VIÁRIO

TRECHO DE PAVIMENTAÇÃOSARJETA Á IMPLANTARTRANSPOSIÇÃO DE SARJETA Á IMPLANTARANCORAGEM

RESERVADO PARA APROVAÇÃO:

PREFEITURA MUNICIPAL
PINHALÃO - PARANÁ
APROVADO EM

10 / 12 / 2025

Felipe

Revisão	Descrição	Data
R00	Emissão Inicial	JUL/25
R01		
R02		
R03		
R04		

PROJETO RECAPEAMENTO

Nº DESENHO: BVV-REC-SEIL-PNHL-AGO25

EMISSÃO: dez-25

TÍTULO: RECAPEAMENTO ASFÁLTICO DE VIAS VICINAIS

FOLHA: 1

MUNICÍPIO: PINHALÃO - PR

ESCALA: 1/1000

RESPONSÁVEL TÉCNICO:

BRUNO VIANA VARASCHIN
CREA-PR 176151/0

ELABORAÇÃO:

BVV
Engenharia
Infraestrutura Rodoviária

APROVAÇÃO MUNICIPAL:


LUIZ
EDUARDO DE
CASTRO
VANZELI:0727

Assinado digitalmente por LUIZ
EDUARDO DE CASTRO
VANZELI:0727
MDF C-195, G-CP-Brazil, Out-
13309088043, CN=Governador do
Estado Federal do Brasil - RFB, OU=CP
AL. OSWALDO BRANCO, C=Br
Indeferencia, CN=LUIZ EDUARDO
DE CASTRO VIANE LUIZ EDUARDO
VANZELI:0727
Data: 2025.12.11 16:56:44-03'00'
LUIZ EDUARDO DE CASTRO VIANZELI
PREFEITO MUNICIPAL

PREFEITURA DE
PINHALÃO

CUIDAR E TRANSFORMAR

GEÓLOGO 2025 à 2028

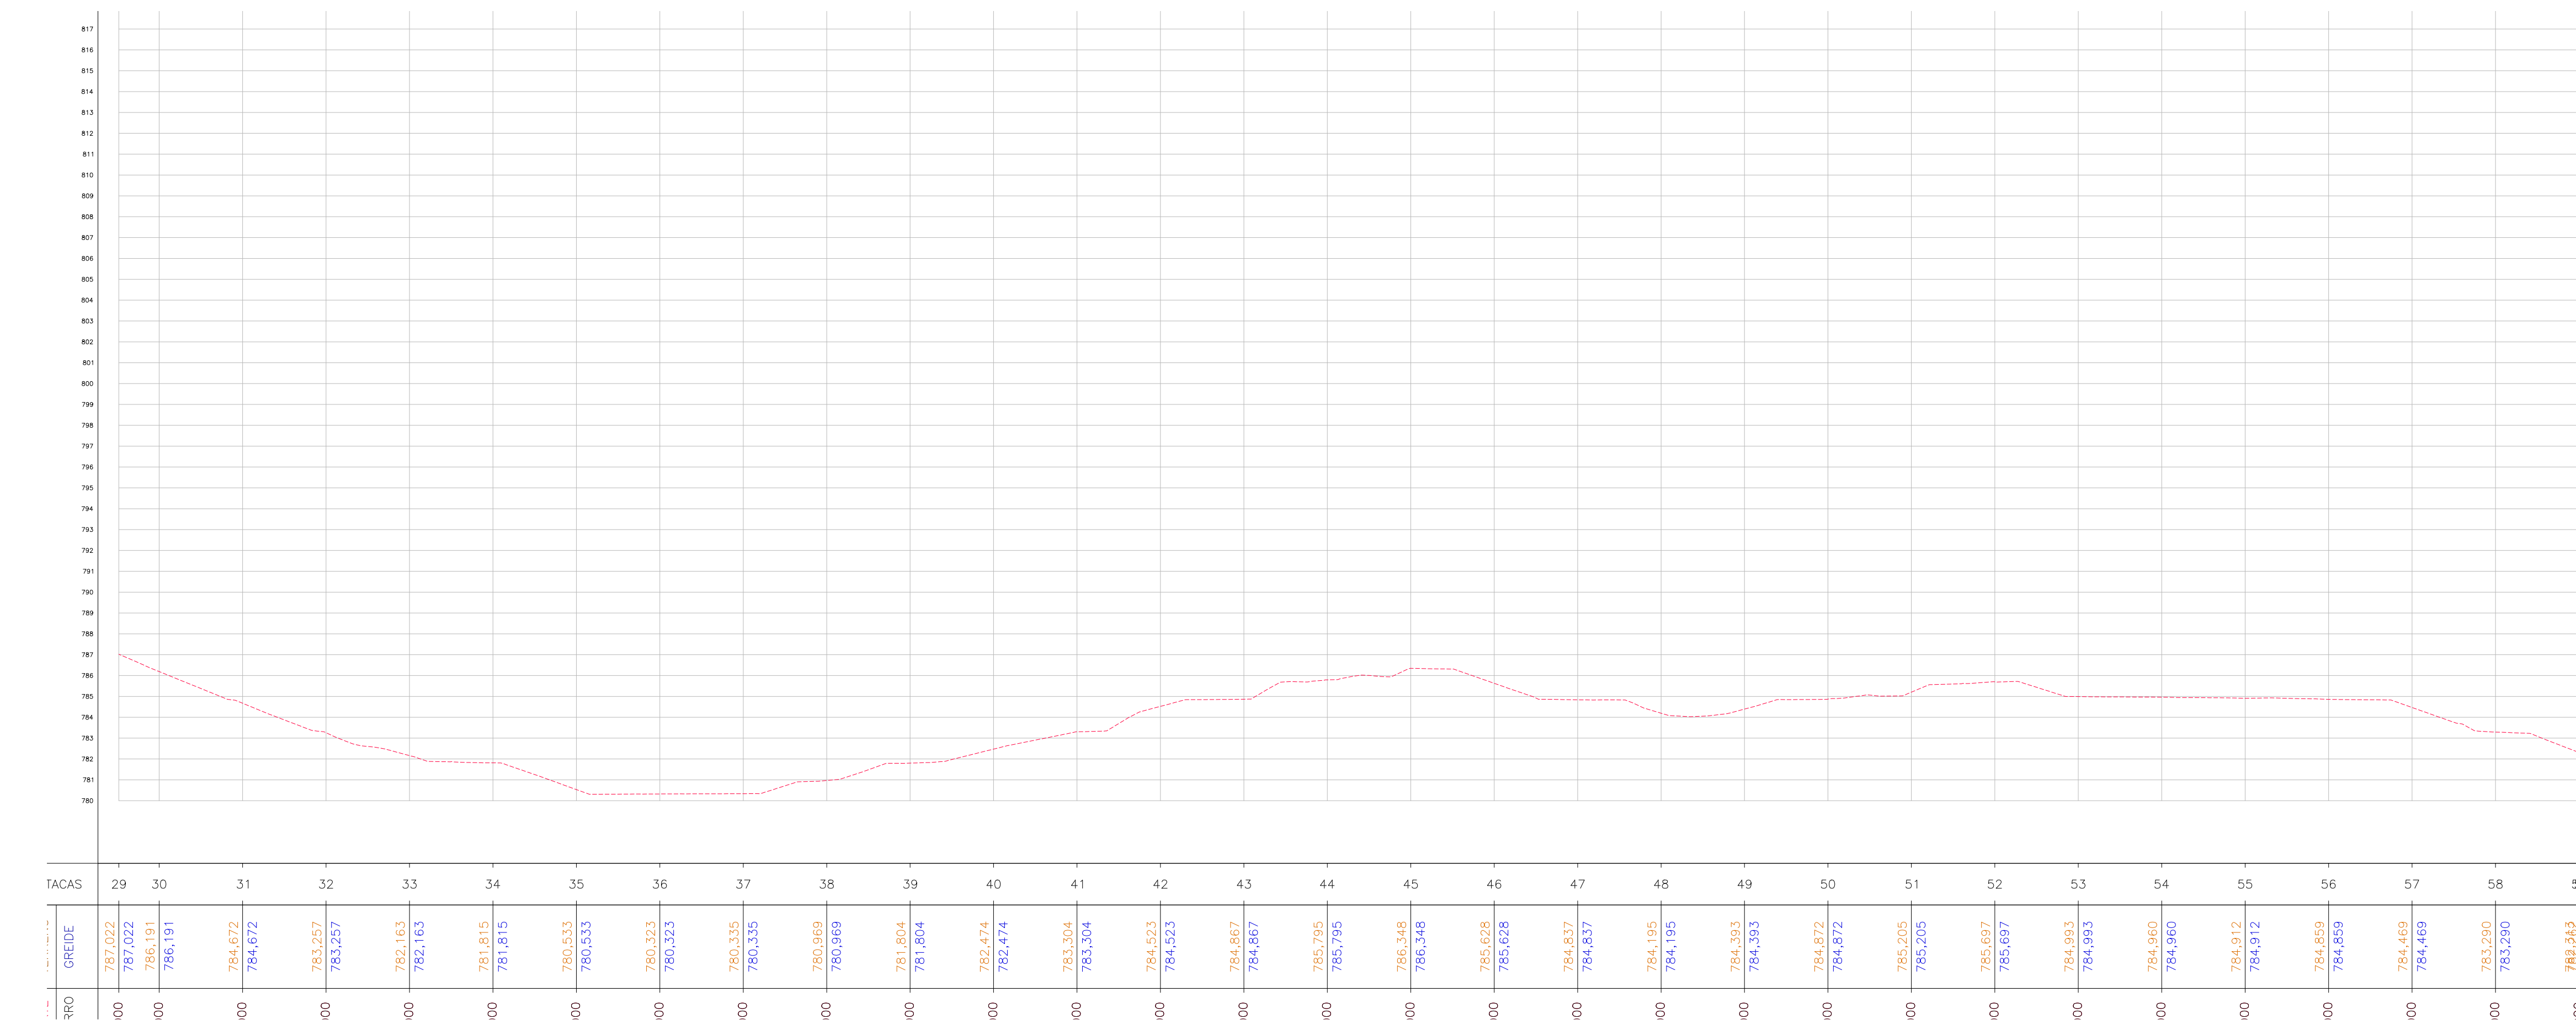

	ÁREA DE ESCAPE		TRECHO DE PAVIMENTAÇÃO
	TRECHOS DE RECAPE		SARJETA A IMPLANTAR
	FAIXA DE DOMÍNIO		TRANSPOSIÇÃO DE SARJETA A IMPLANTAR
	FAIXA "NON AEDIFICANDI"		ANCORAGEM
	EIXO		
	ALINHAMENTO VIÁRIO		



PREFEITURA MUNICIPAL PINHALÃO - PARANÁ APROVADO EM <i>10 / 12 / 2025</i> 		
Revisão	Descrição	Data
R00	Emissão inicial	JUL/25
R01		
R02		
R03		
R04		

PROJETO RECAPEAMENTO	
Nº DESENHO: BVV-REC-SEIL-PNHL-AGO25 TÍTULO: RECAPEAMENTO ASFÁLTICO DE VIAS VICINAIS MUNICÍPIO: PINHALÃO - PR ESCALA: 1/1000	EMISSÃO: dez-25 FOLHA: 2

RESPONSÁVEL TÉCNICO: BRUNO VIANA VARASCHIN CREA-PR 176191/D	ELABORAÇÃO: BVV Engenharia Infraestrutura Rodoviária
---	---

APROVAÇÃO MUNICIPAL: LUÍZ EDUARDO DE CASTRO VANZELI 7333977 LUÍZ EDUARDO DE CASTRO VANZELI PREFEITO MUNICIPAL	Assinado digitalmente por LUÍZ EDUARDO DE CASTRO VANZELI 027277333977 MD: C=BR, O=CPM Brasil, OU=130369502006143, OU=Secretaria da Receita Federal do Brasil - SRF, OU=CPF AL, OU=SEM BRANCO, OU=assinatura, CN=LUÍZ EDUARDO DE CASTRO VANZELI 027277333977 Issuado em 10 de abril de 2025, às 09:07:07 Emissão: 2025.03.11 10:36:44-0307 PREFEITURA DE PINHALÃO CIDADE E TRANSFORMAR CESTAJO 2020 a 2028
--	---

Direitos autorais deste projeto constam nos termos do Art. 184 Cod. Penal

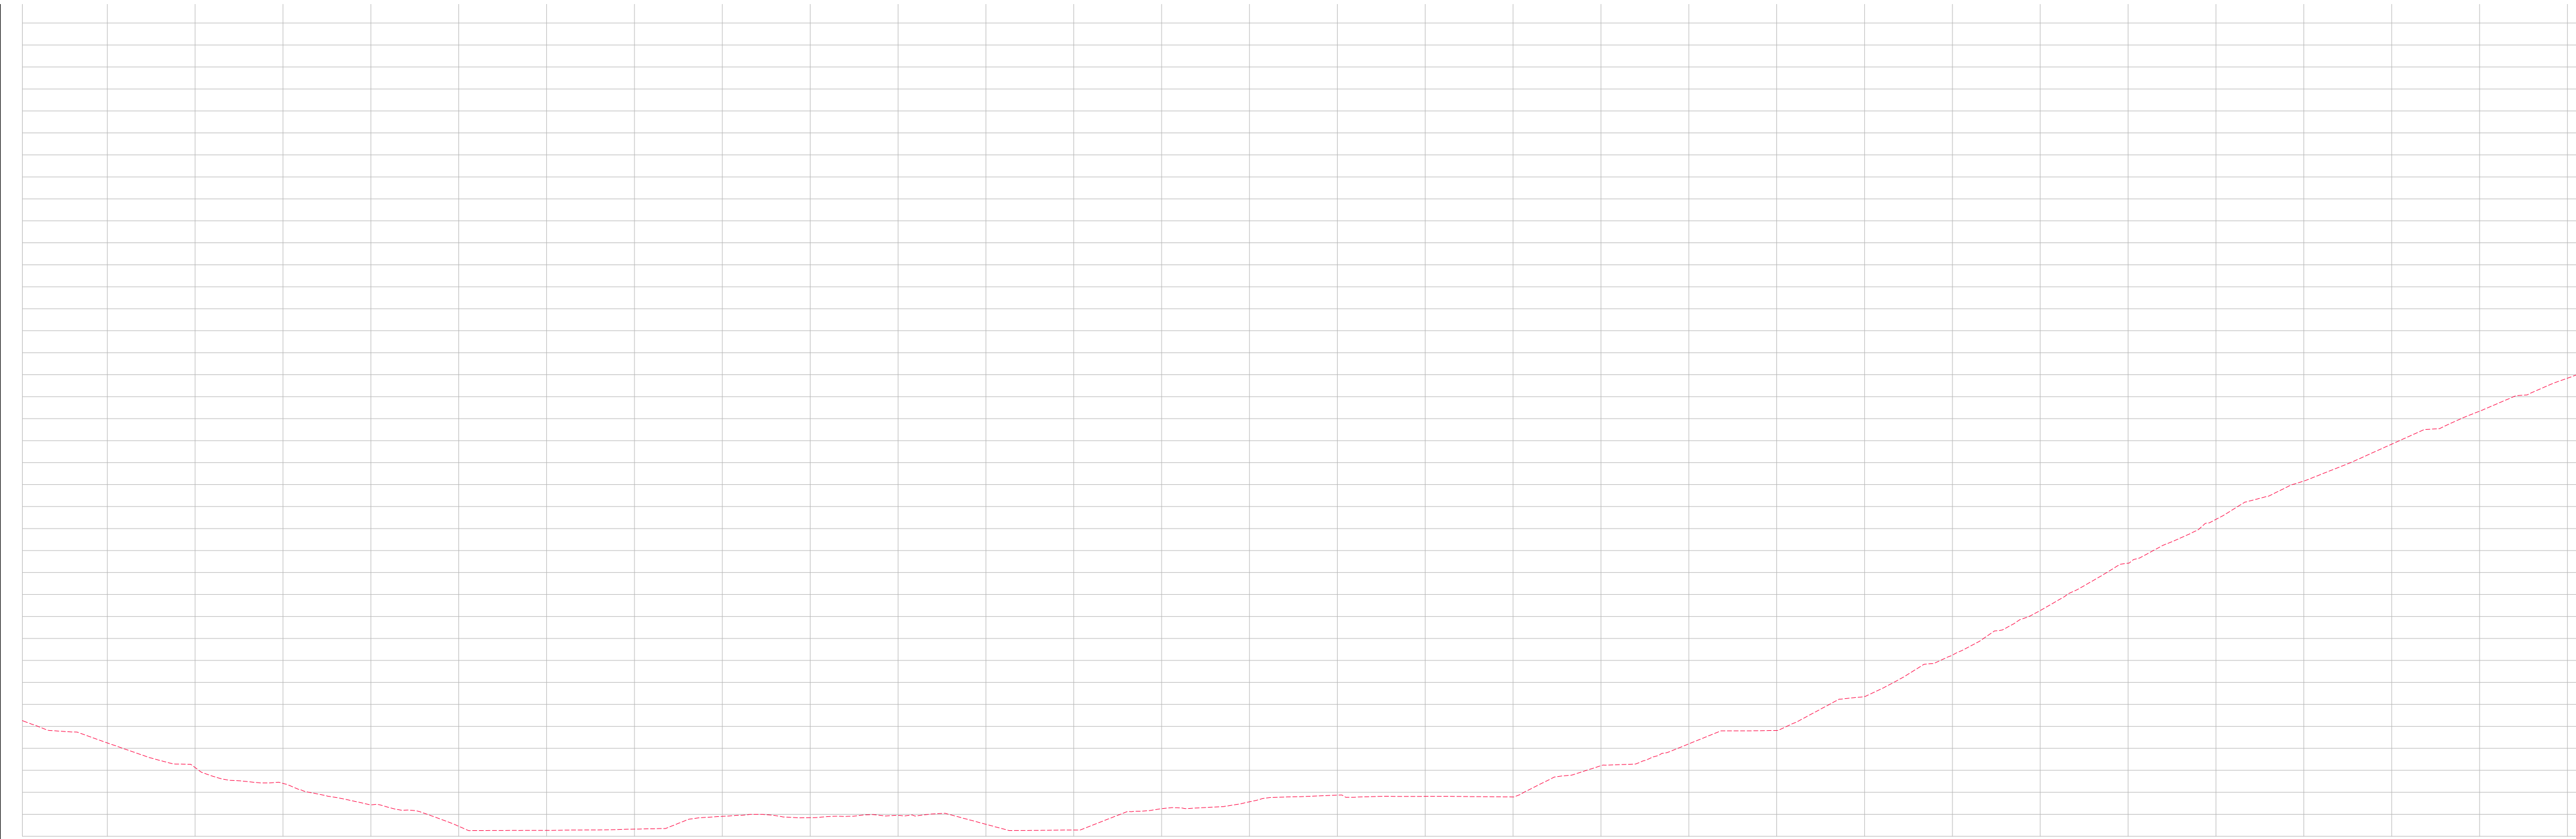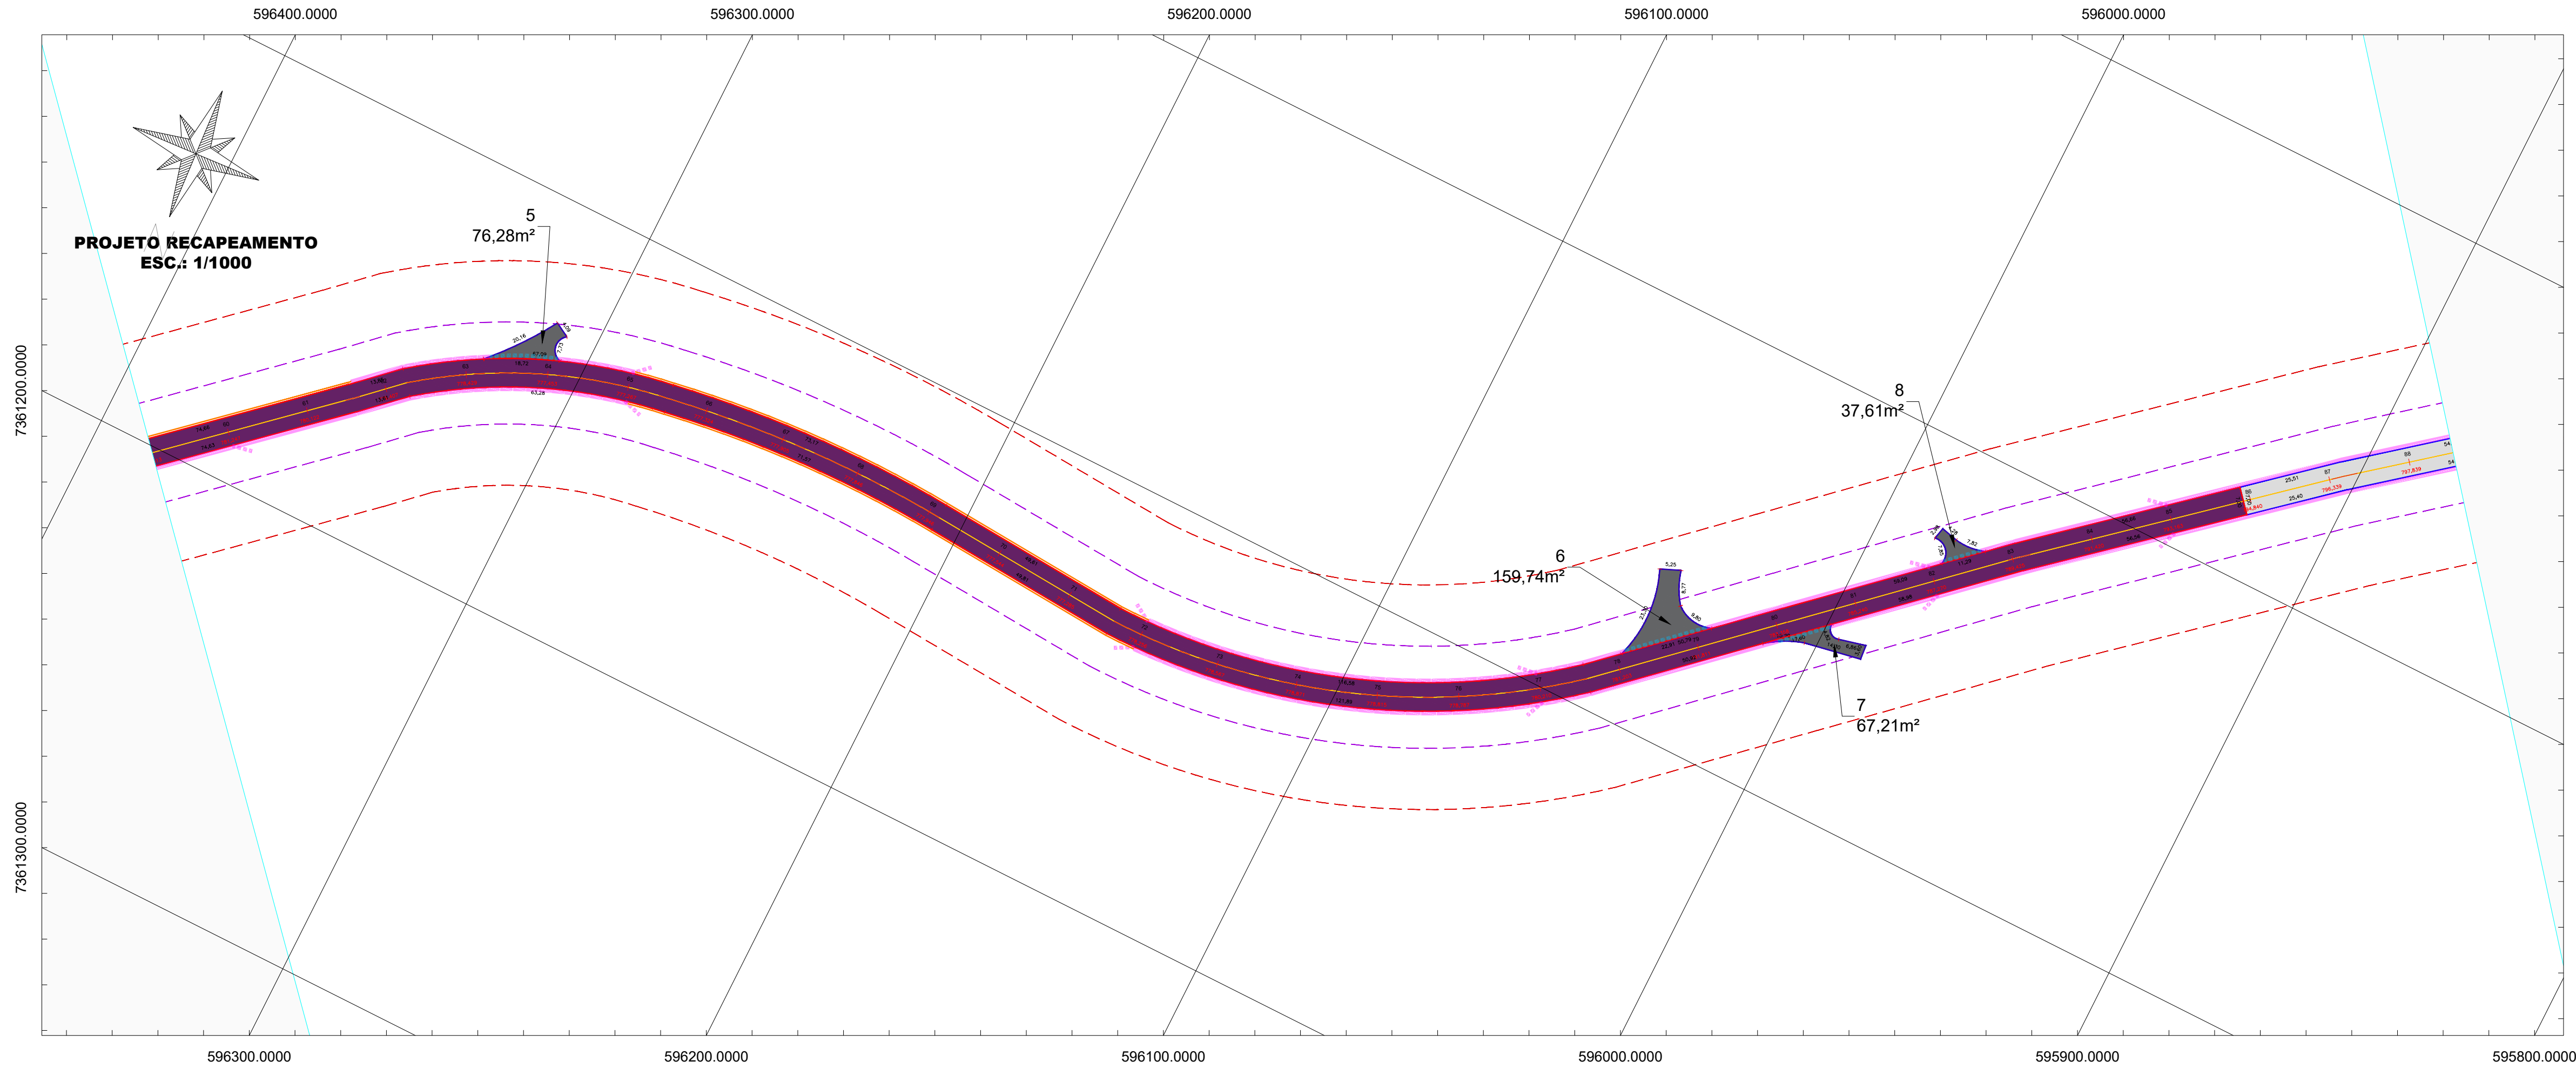

ESTACAS	59	60	61	62	63	64	65	66	67	68	69	70	71	72	73	74	75	76	77	78	79	80	81	82	83	84	85	86	87	88
TERRENO	782,262	781,247	780,122	779,407	778,429	777,453	777,267	777,324	777,905	777,846	777,946	777,544	777,285	778,256	778,567	778,871	778,815	778,787	780,210	781,203	781,811	783,358	785,240	787,270	789,425	791,420	793,163	794,840	796,339	797,839
CREDE	782,262	781,247	780,122	779,407	778,429	777,453	777,267	777,324	777,905	777,846	777,946	777,544	777,285	778,256	778,567	778,871	778,815	778,787	780,210	781,203	781,811	783,358	785,240	787,270	789,425	791,420	793,163	794,840	796,339	797,839

LEGENDA:

- ÁREA DE ESCAPE
- TRECHOS DE RECAPE
- FAIXA DE DÔMÍNIO
- FAIXA "NON AEDIFICANDI"
- EIXO
- ALINHAMENTO VIÁRIO
- TRECHO DE PAVIMENTAÇÃO
- SARJETA À IMPLANTAR
- TRANSPOSIÇÃO DE SARJETA À IMPLANTAR
- ANCORAGEM

RESERVADO PARA APROVAÇÃO:

PREFEITURA MUNICIPAL
PINHALÃO PARANÁ
APROVADO EM

10 / 12 / 2025

Helipe

Revisão	Descrição	Data
R00	Emissão Inicial	JUL/25
R01		
R02		
R03		
R04		

PROJETO RECAPEAMENTO

Nº DESENHO: BVV-REC-SEIL-PNHL-AGO25

TÍTULO: RECAPEAMENTO ASFÁLTICO DE VIAS VICINAIS

MUNICÍPIO: PINHALÃO - PR

ESCALA: 1/1000

EMIÇÃO:

dez-25

FOLHA: 3

RESPONSÁVEL TÉCNICO:


BRUNO VIANA VARASCHIN
CREA-PR 1761510

ELABORAÇÃO:



APROVAÇÃO MUNICIPAL:

LUIZ
EDUARDO DE
CASTRO
VANZELI:0727


Assinado digitalmente por LUIZ
EDUARDO DE CASTRO
VANZELI:0727
MDF C=BR, O=CP-Brasil, OU=Prefeitura Federal do Brasil, CN=CPF AL. OSEIER BRANCO, OU=Indeferencia, CH=LUIZ EDUARDO
DE CASTRO VIANZELI:0727333077
Valido em 2025-11-16 16:56:44-03'00"
Data de emissão: 2025-11-16 16:56:44-03'00"



PREFEITURA DE
PINHALÃO

CUIDAR E TRANSFORMAR



GERADO 2025-11-16 16:56:44-03'00"

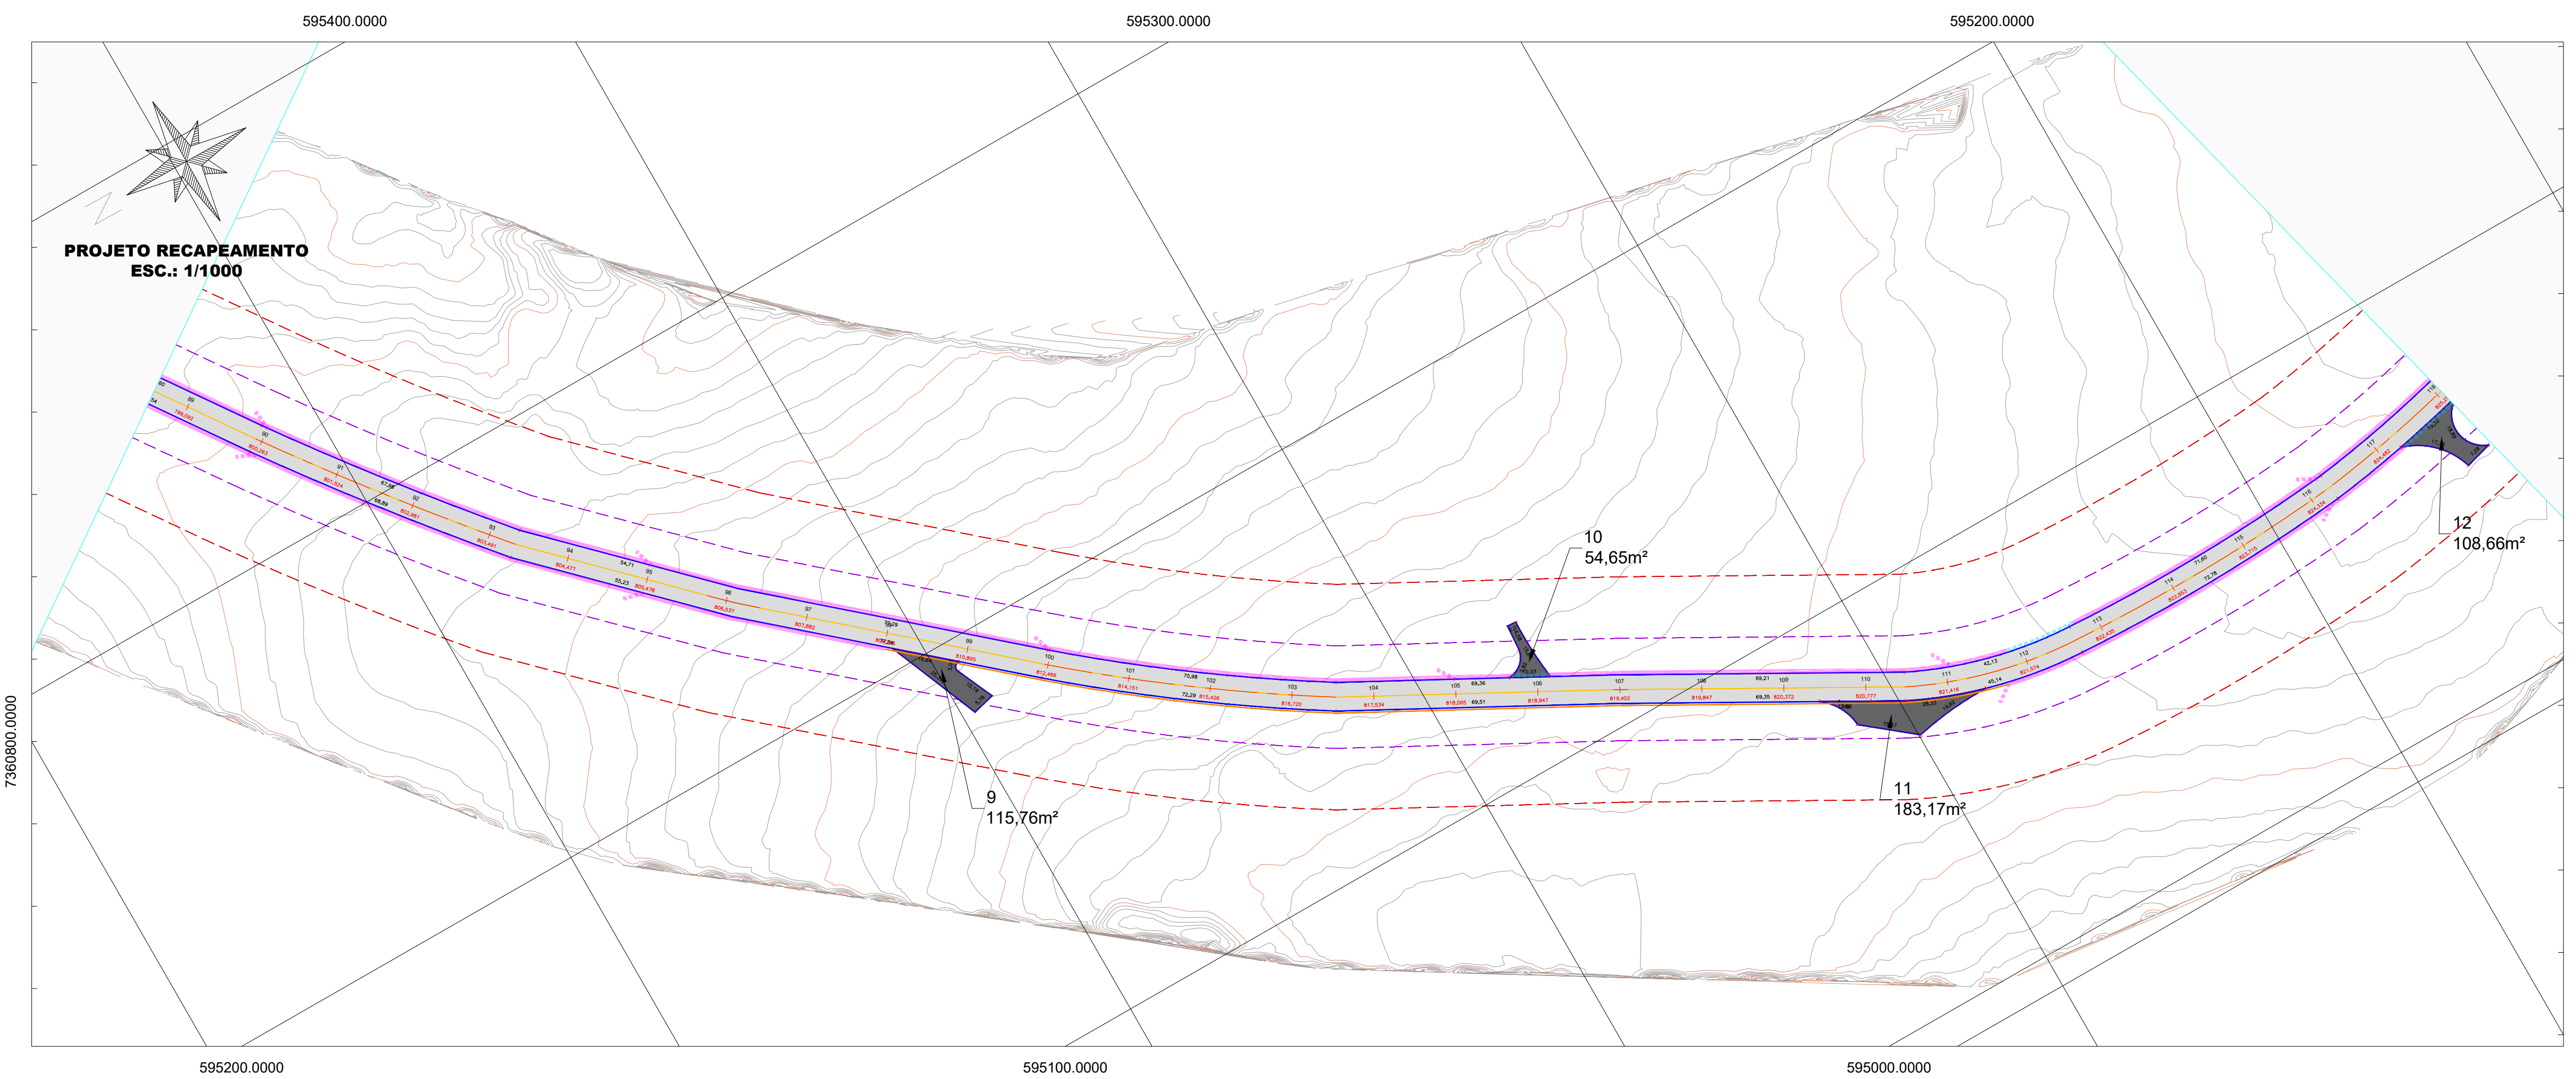[illegible]

LEGENDA:

- | | | | |
|---|-------------------------|---|-------------------------------------|
|  | ÁREA DE ESCAPE |  | TRECHO DE PAVIMENTAÇÃO |
|  | TRECHOS DE RECAPE |  | SARJETA Á IMPLANTAR |
|  | FAIXA DE DOMÍNIO |  | TRANSPOSIÇÃO DE SARJETA Á IMPLANTAR |
|  | FAIXA "NON AEDIFICANDI" |  | ANCORAGEM |
|  | EIXO | | |
|  | ALINHAMENTO VIÁRIO | | |

RESERVADO PARA APROVAÇÃO:		
PREFEITURA MUNICIPAL PINHALÃO PARANÁ APROVADO EM 10 / 12 / 2025 Helipe		
Revisão	Descrição	Data
R00	Emissão inicial	JUL/25
R01		
R02		
R03		
R04		
PROJETO RECAPEAMENTO Nº DESENHO: BVV-REC-SEIL-PNHL-AGO25 TÍTULO: RECAPEAMENTO ASFÁLTICO DE VIAS VICINAIS MUNICÍPIO: PINHALÃO - PR ELSCALA: 1/1000 MISSÃO: dez-25 FOLHA: 4		
RESPONSÁVEL TÉCNICO: ELABORAÇÃO:  BRUNO VIANA VARASCHIN CREA-PR 176151/D  Infraestrutura Rodoviária		
APROVAÇÃO MUNICIPAL: LUÍZ EDUARDO DE CASTRO VANZELI 0727 7333977 assinado digitalmente por LUÍZ EDUARDO DE CASTRO VANZELI 0727 7333977 ID: C550, CN: CN=CPF Brasil, OU=1303095000143, OU=Secretaria da Receita Federal do Brasil - RFB, OU=CPF AL, OU=JOSUEM BRANCO, OU=SECRETARIA DE VINCULOS, OU=SECRETARIA DE VINCULOS 0727 7333977 modelo: Esgado e autor desde documento assinado Data: 2025.12.11 16:36:44 OTRV 7333977 LUÍZ EDUARDO DE CASTRO VANZELI 0727 7333977 PREFEITO MUNICIPAL  PREFEITURA DE PINHALÃO CUIDAR E TRANSFORMAR CESTAC 2020 a 2028		

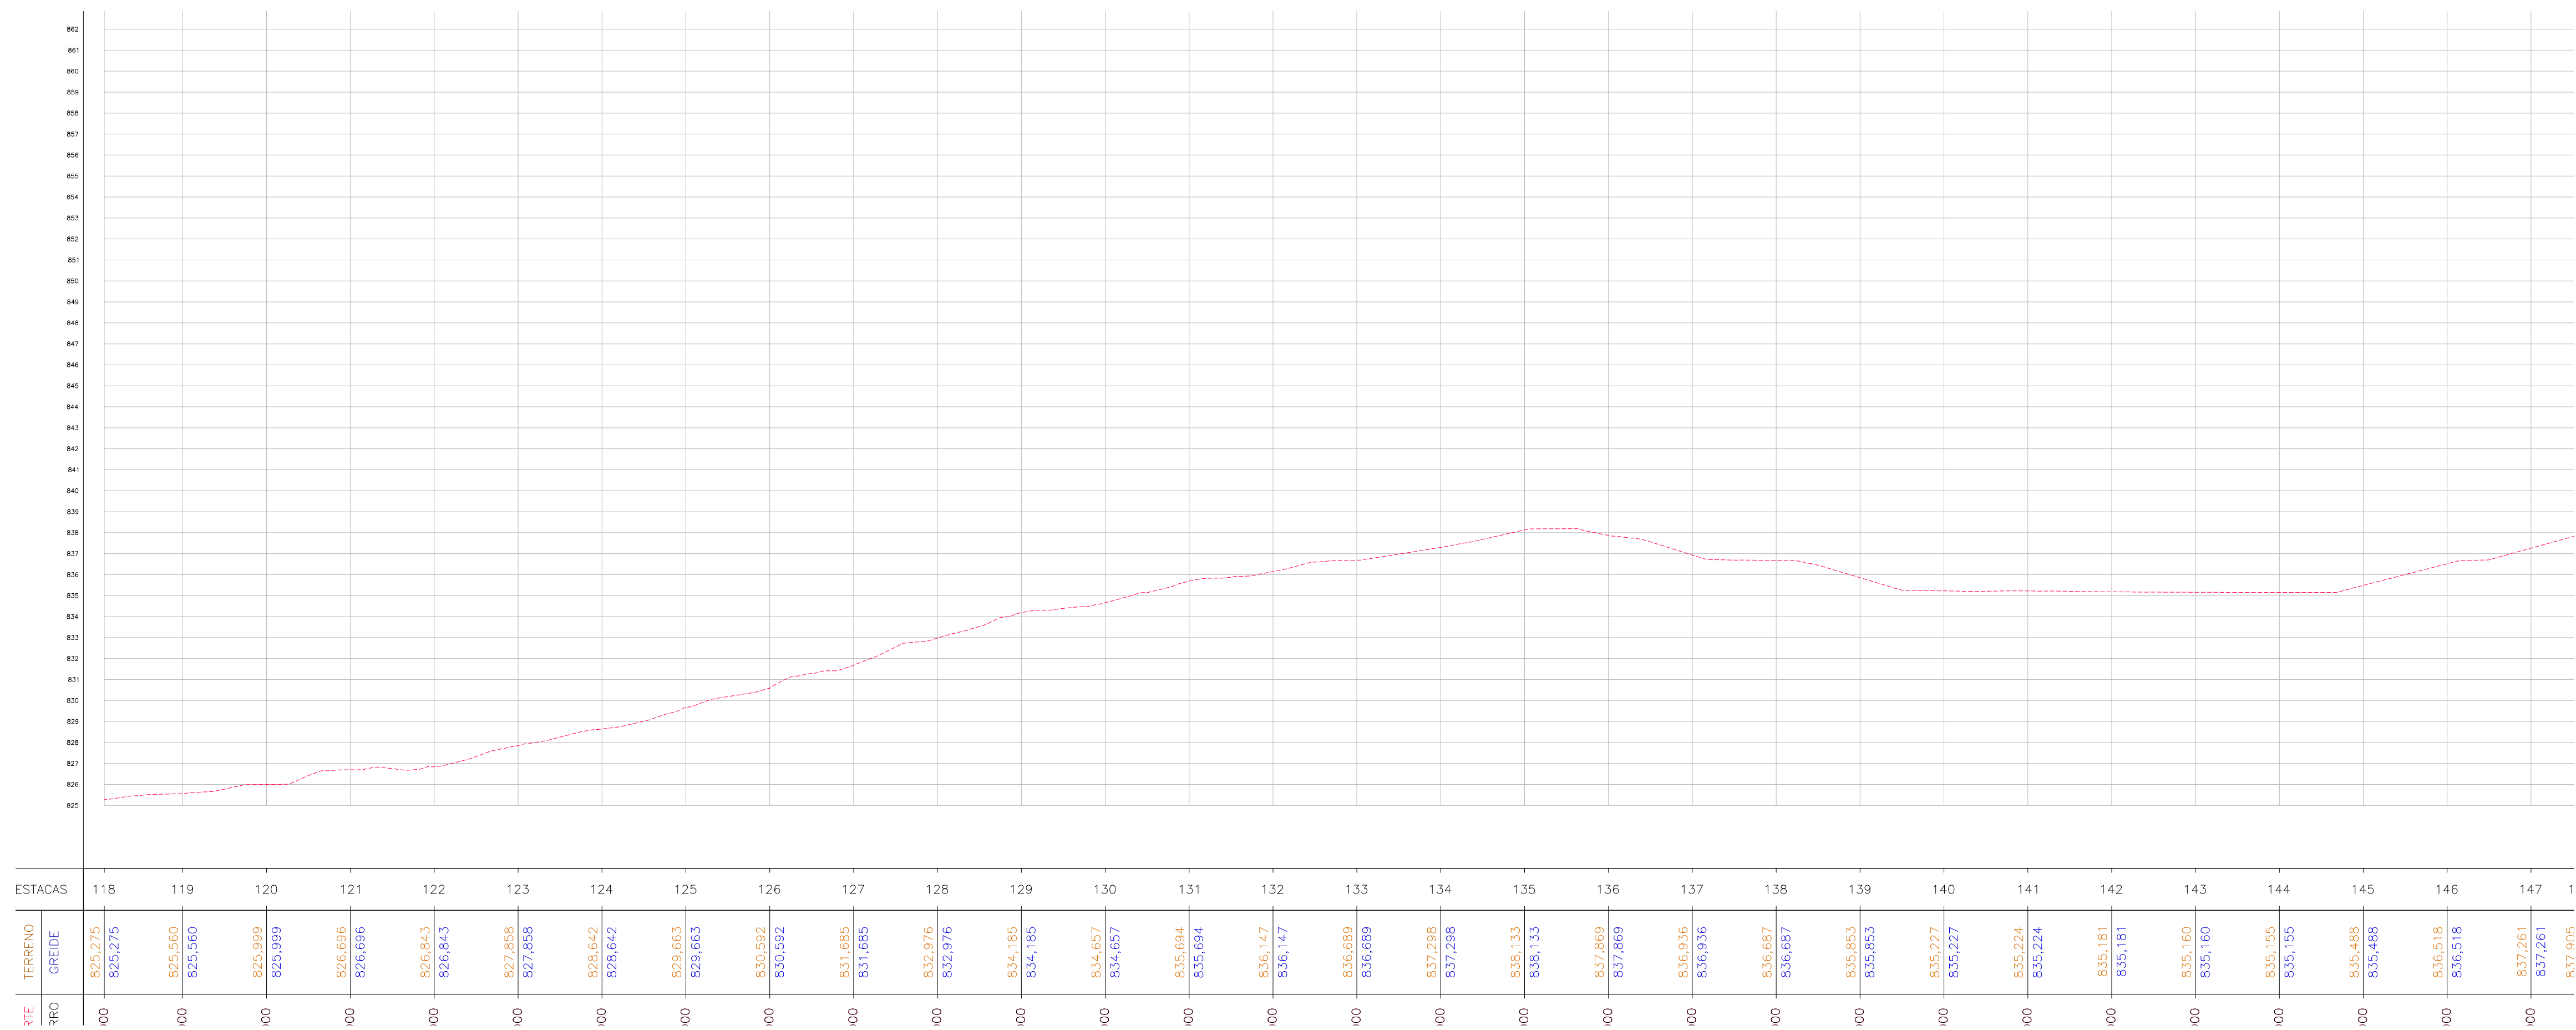
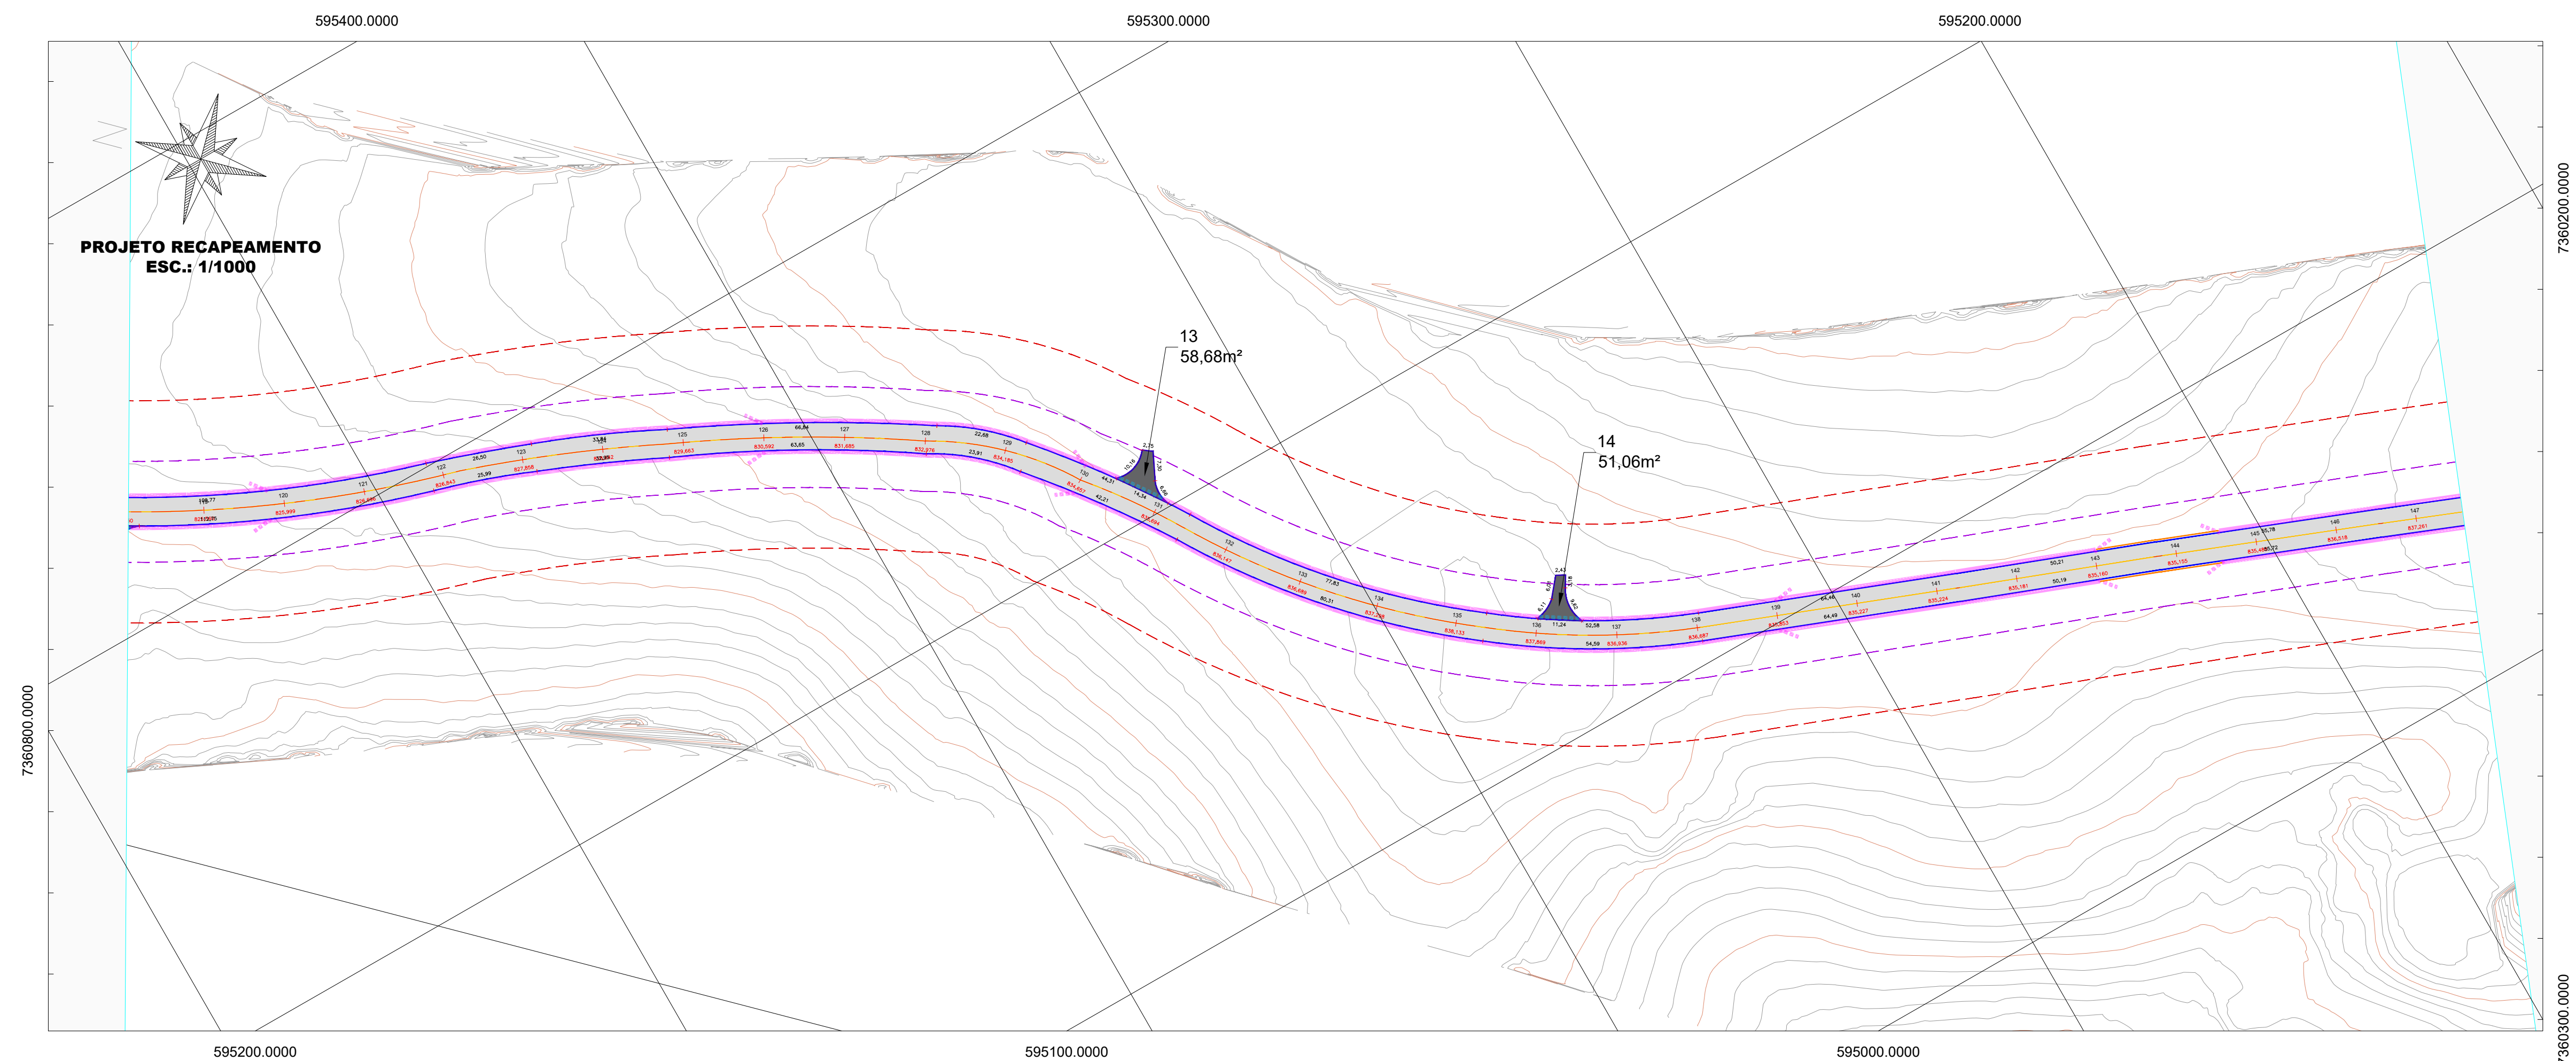


LEGENDA:

- | | | | |
|--|-------------------------|---|-------------------------------------|
|  | ÁREA DE ESCAPE |  | TRECHO DE PAVIMENTAÇÃO |
|  | TRECHOS DE RECAPE | | SARJETA À IMPLANTAR |
|  | FAIXA DE DOMÍNIO |  | TRANSPOSIÇÃO DE SARJETA À IMPLANTAR |
|  | FAIXA "NON AEDIFICANDI" |  | ANCORAGEM |
|  | EIXO | | |
|  | ALINHAMENTO VIÁRIO | | |

RESERVADO PARA APROVAÇÃO:	
PREFEITURA MUNICIPAL PINHÃO PARANÁ APROVADO EM <u>10 / 12 / 2025</u>	
Revisão	Data
R00	Emissão inicial
R01	
R02	
R03	
R04	
PROJETO RECAPEAMENTO	
Nº DESENHO:	BVV-REC-SEIL-PNHL-AGO25
TÍTULO:	RECAPEAMENTO ASFÁLTICO DE VIAS VICINAIS
MUNICÍPIO:	PINHÃO - PR
ESCALA:	1/1000
EMISSION: dez – 25	
FOLHA: 5	
RESPONSÁVEL TÉCNICO: BRUNO VIANA VARASCHIN CREA-PR 176151/D	ELABORAÇÃO:
APROVAÇÃO MUNICIPAL: LUIZ EDUARDO DE CASTRO VANZELI 0727 7333977 LUIZ EDUARDO DE CASTRO VANZELI ASSINADO digitalmente por LUIZ EDUARDO DE CASTRO VANZELI 0727 7333977 MD-CF=BA, S=CN=Brazil, OU=S 330896800043, O=DIGITALMUNICIPIO DE PINHÃO, CN=PMU-CPF AL QUEIHEM BRANCO OLIVEIRA RODRIGUES, CH=LUIZ EDUARDO DE CASTRO VANZELI 0727 7333977 Título: Eu sou o autor deste documento. Criado em: 2025.12.11 16:36:44 GMT-03'00' Versão: 1.0	 CRIADO POR PREFEITURA DE PINHÃO CUIDAR E TRANSFORMAR CESTAJO 2023 a 2028

Direitos autorais deste projeto constam nos termos do Art. 184 Cod. Penal

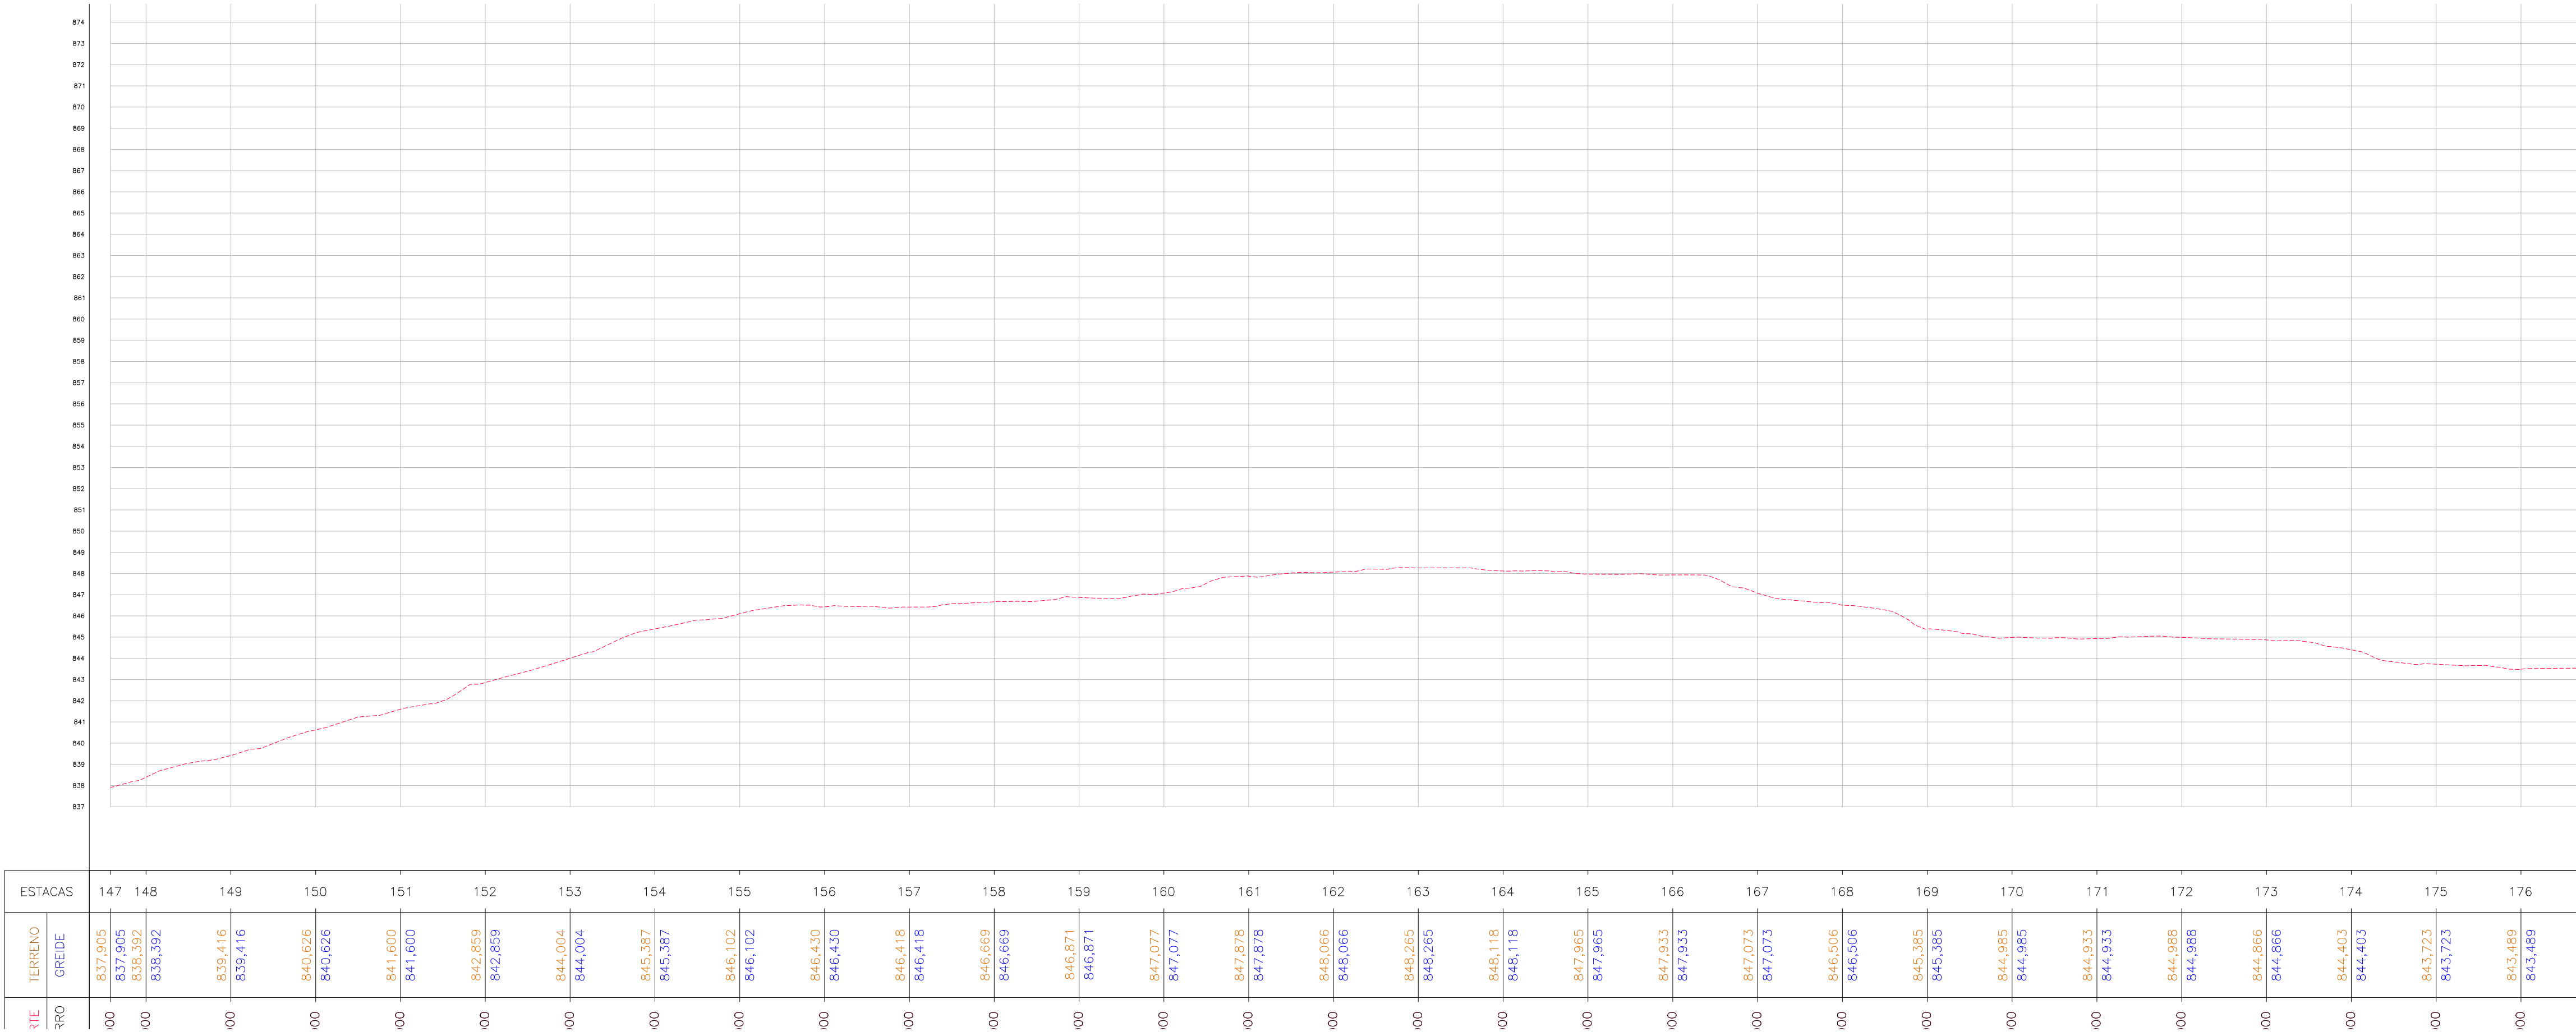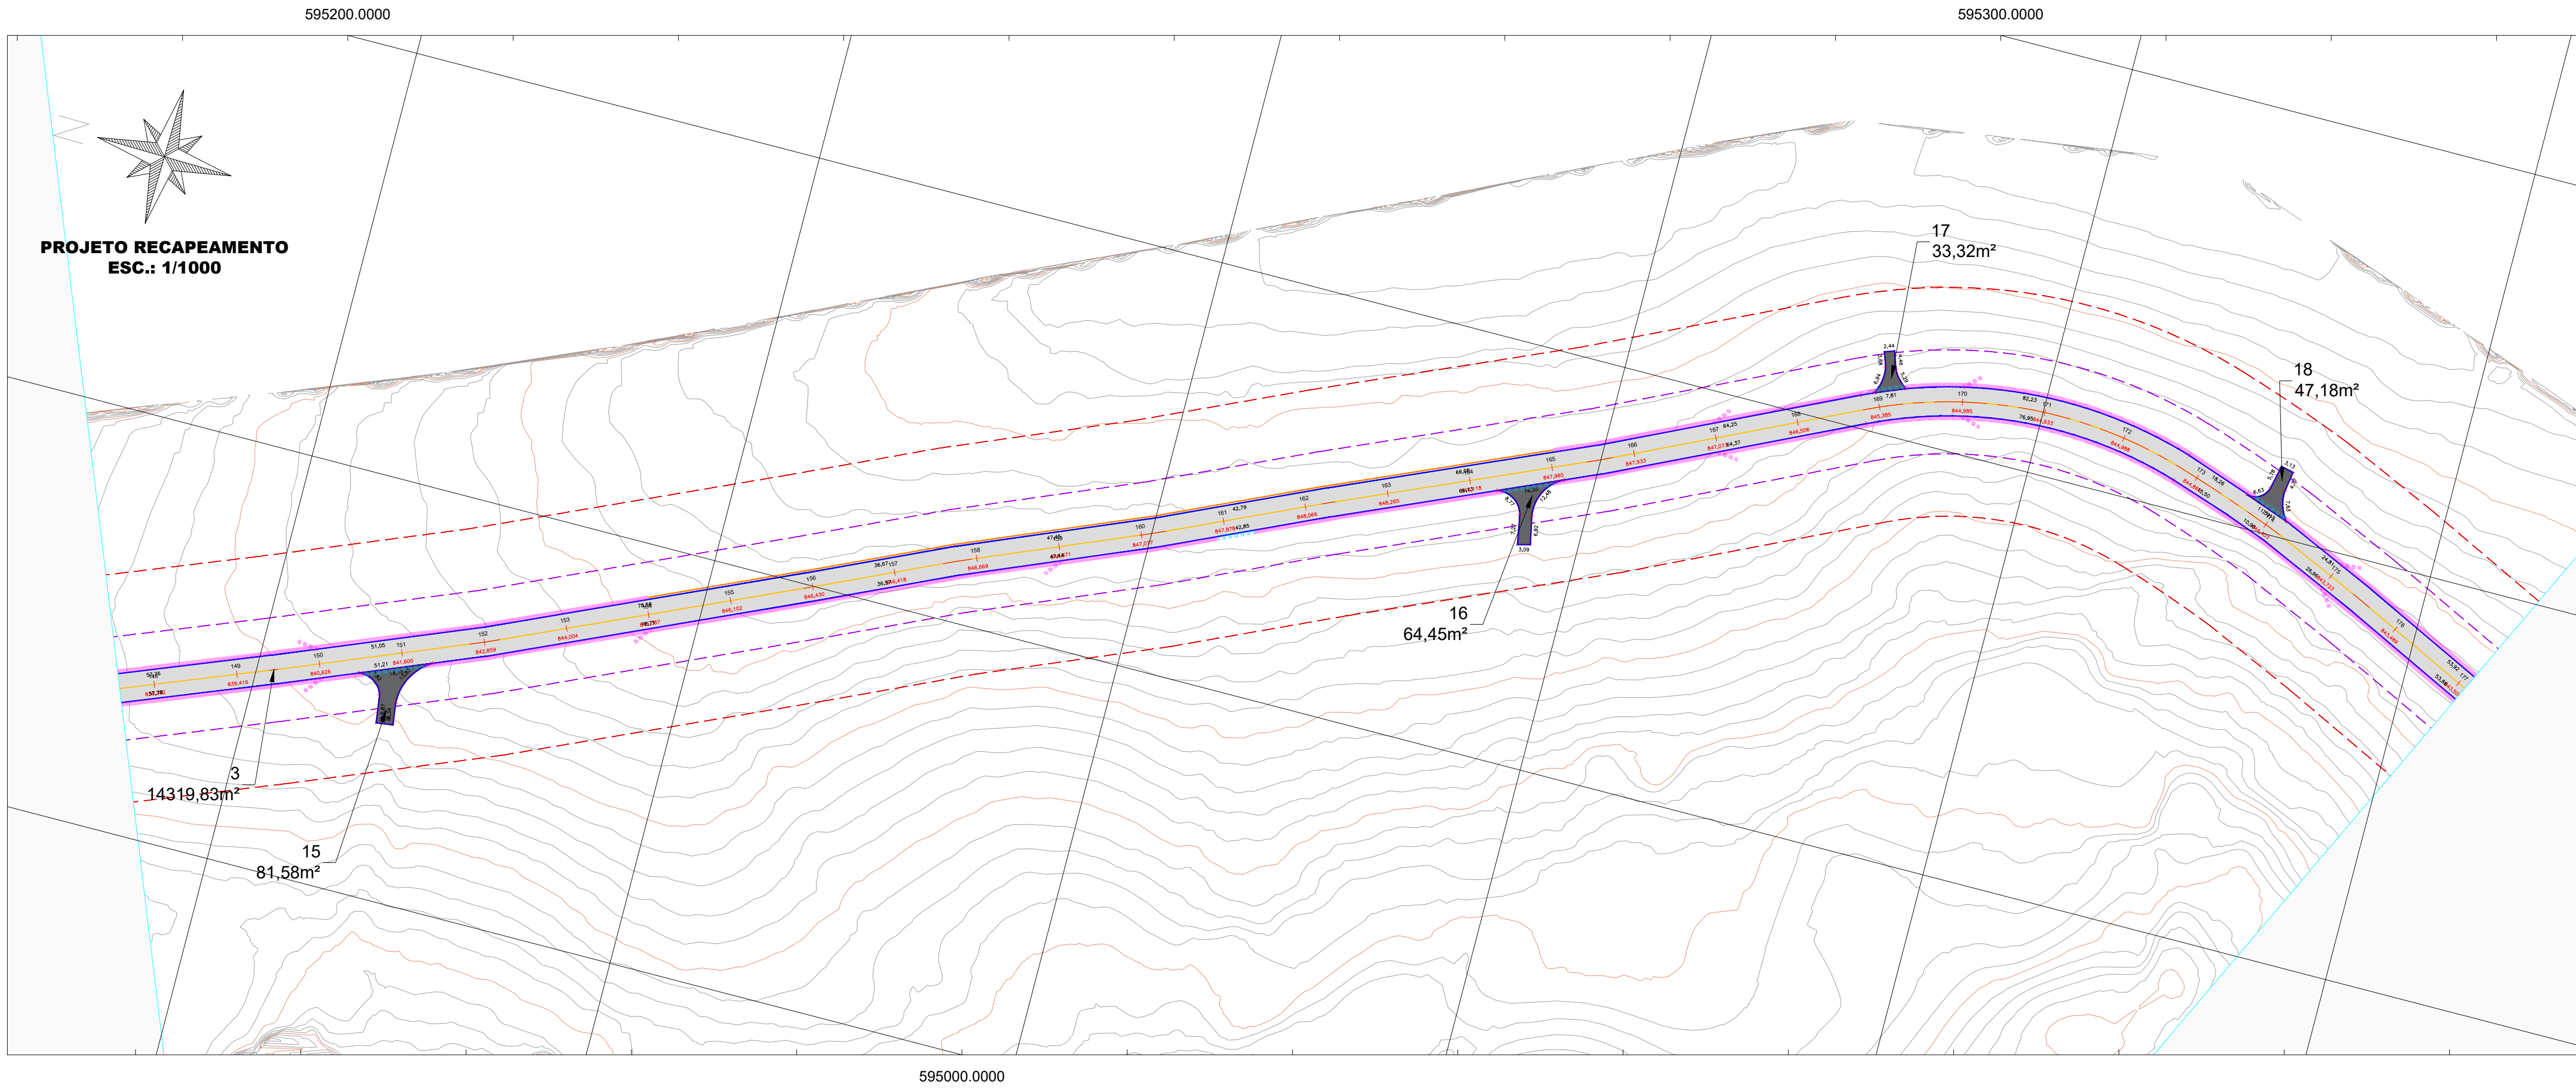

LEGENDA:

- ÁREA DE ESCAPE
- TRECHOS DE RECAPE
- FAIXA DE DOMÍNIO
- FAIXA "NON AEDIFICANDI"
- EIXO
- ALINHAMENTO VIÁRIO
- TRECHO DE PAVIMENTAÇÃO
- SARJETA À IMPLANTAR
- TRANSPOSIÇÃO DE SARJETA À IMPLANTAR
- ANCORAGEM

RESERVADO PARA APROVAÇÃO:

PREFEITURA MUNICIPAL
PINHALÃO PARANÁ
APROVADO EM

10 / 12 / 2025

Felipe

Revisão	Descrição	Data
R00	Emissão inicial	JUL/25
R01		
R02		
R03		
R04		

PROJETO RECAPEAMENTO

Nº DESENHO: BVV-REC-SEIL-PNHL-AGO25

TÍTULO: RECAPEAMENTO ASFÁLTICO DE VIAS VICINAIS

MUNICÍPIO: PINHALÃO - PR

ESCALA: 1/1000

EMISSÃO: dez-25

FOLHA: 6

RESPONSÁVEL TÉCNICO:

BRUNO VIANA VARASCHIN
CREA-PR 176151/0

ELABORAÇÃO:

BVV Engenharia
Infraestrutura Rodoviária

APROVAÇÃO MUNICIPAL:

LUIZ EDUARDO DE CASTRO
VANZELI: 0727

7323977

LUIZ EDUARDO DE CASTRO VANZELI
PREFEITO MUNICIPAL

Assinado digitalmente por LUIZ EDUARDO DE CASTRO VANZELI: 072733977
MDF-C-955, G-CP-Brasil, OUF-PR-13030808045, CN=Governador do Estado do Paraná, OU=Secretaria de Infraestrutura, CN=LUIZ EDUARDO DE CASTRO VANZELI: 072733977
Data: 2025.12.11 16:56:44-03'00'

PREFEITURA DE PINHALÃO
CUIDAR E TRANSFORMAR
GESTÃO 2025 a 2028

LEGENDA:

ÁREA DE ESCAPE

TRECHOS DE RECAPE

FAIXA DE DOMÍNIO

FAIXA "NON AEDIFICANDI"

EIXO


ALINHAMENTO VIÁRIO

TRECHO DE PAVIMENTAÇÃO

SARJETA Á IMPLANTAR

TRANSPOSIÇÃO DE SARJETA Á IMPLANTAR

ANCORAGEM

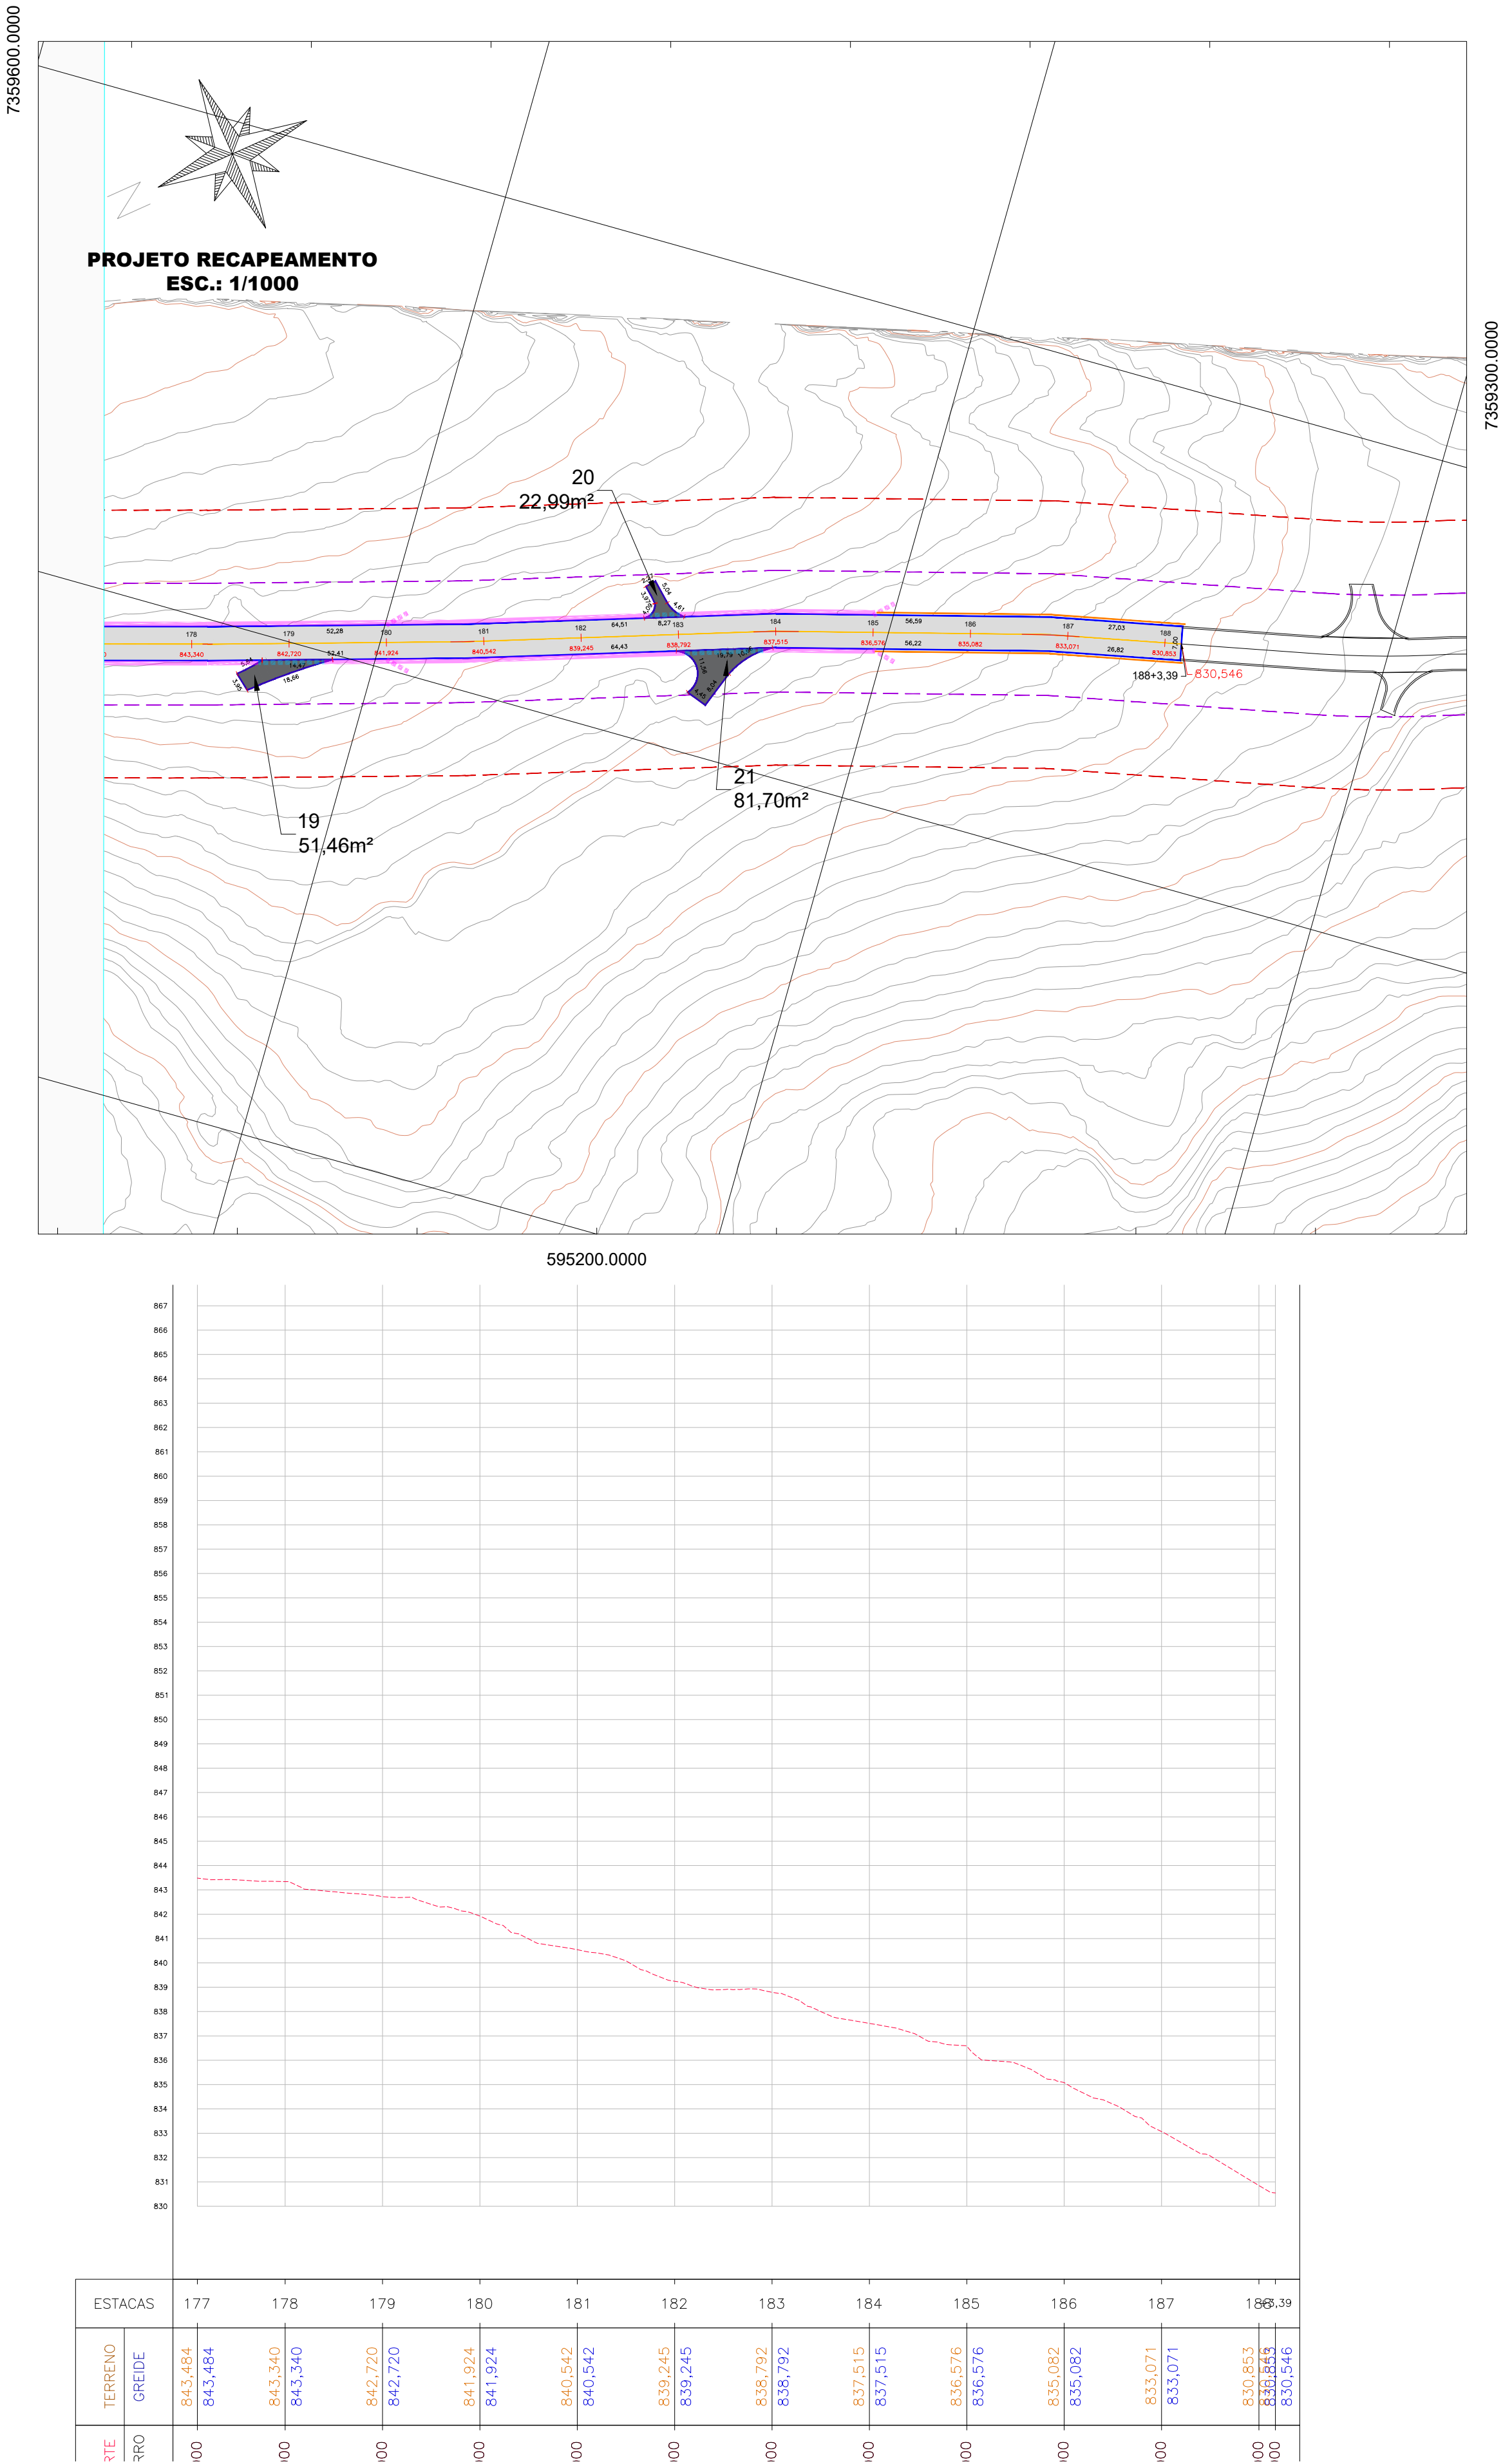

RESERVADO PARA APROVAÇÃO:

PREFEITURA MUNICIPAL
PINHALÃO PARANÁ
APROVADO EM

10 / 12 / 2025

Felipe

Revisão	Descrição	Data
R00	Emissão Inicial	JUL/25
R01		
R02		
R03		
R04		

PROJETO RECAPEAMENTO

Nº DESENHO: BVV-REC-SEIL-PNHL-AGO25

EMISSÃO: dez-25

TÍTULO: RECAPEAMENTO ASFÁLTICO DE VIAS VICINAIS

FOLHA: 7

MUNICÍPIO: PINHALÃO - PR

ESCALA: 1/1000

RESPONSÁVEL TÉCNICO:

BRUNO VIANA VARASCHIN
CREA-PR 176151/0

ELABORAÇÃO:

BVV Engenharia

Infraestrutura Rodoviária

APROVAÇÃO MUNICIPAL:

LUIZ EDUARDO DE CASTRO VANZELI:0727



Assinado digitalmente por LUIZ EDUARDO DE CASTRO VANZELI:0727333077
MDF C-195, G-CP-Renav, Out-133030080045, CAC-Serventia da Presidência do Brasil - RFB, Out-CPF AL OUSIER BRANCO, Out-Indeferencia, CH-LUIZ EDUARDO DE CASTRO VANZELI:0727333077
Foi feito o selo de segurança
Data: 2025-11-10 16:44:03
7333977
LUIZ EDUARDO DE CASTRO VANZELI
PREFEITO MUNICIPAL

PINHALÃO

PREFEITURA DE PINHALÃO

CUIDAR E TRANSFORMAR

CESTÃO 2020 a 2028

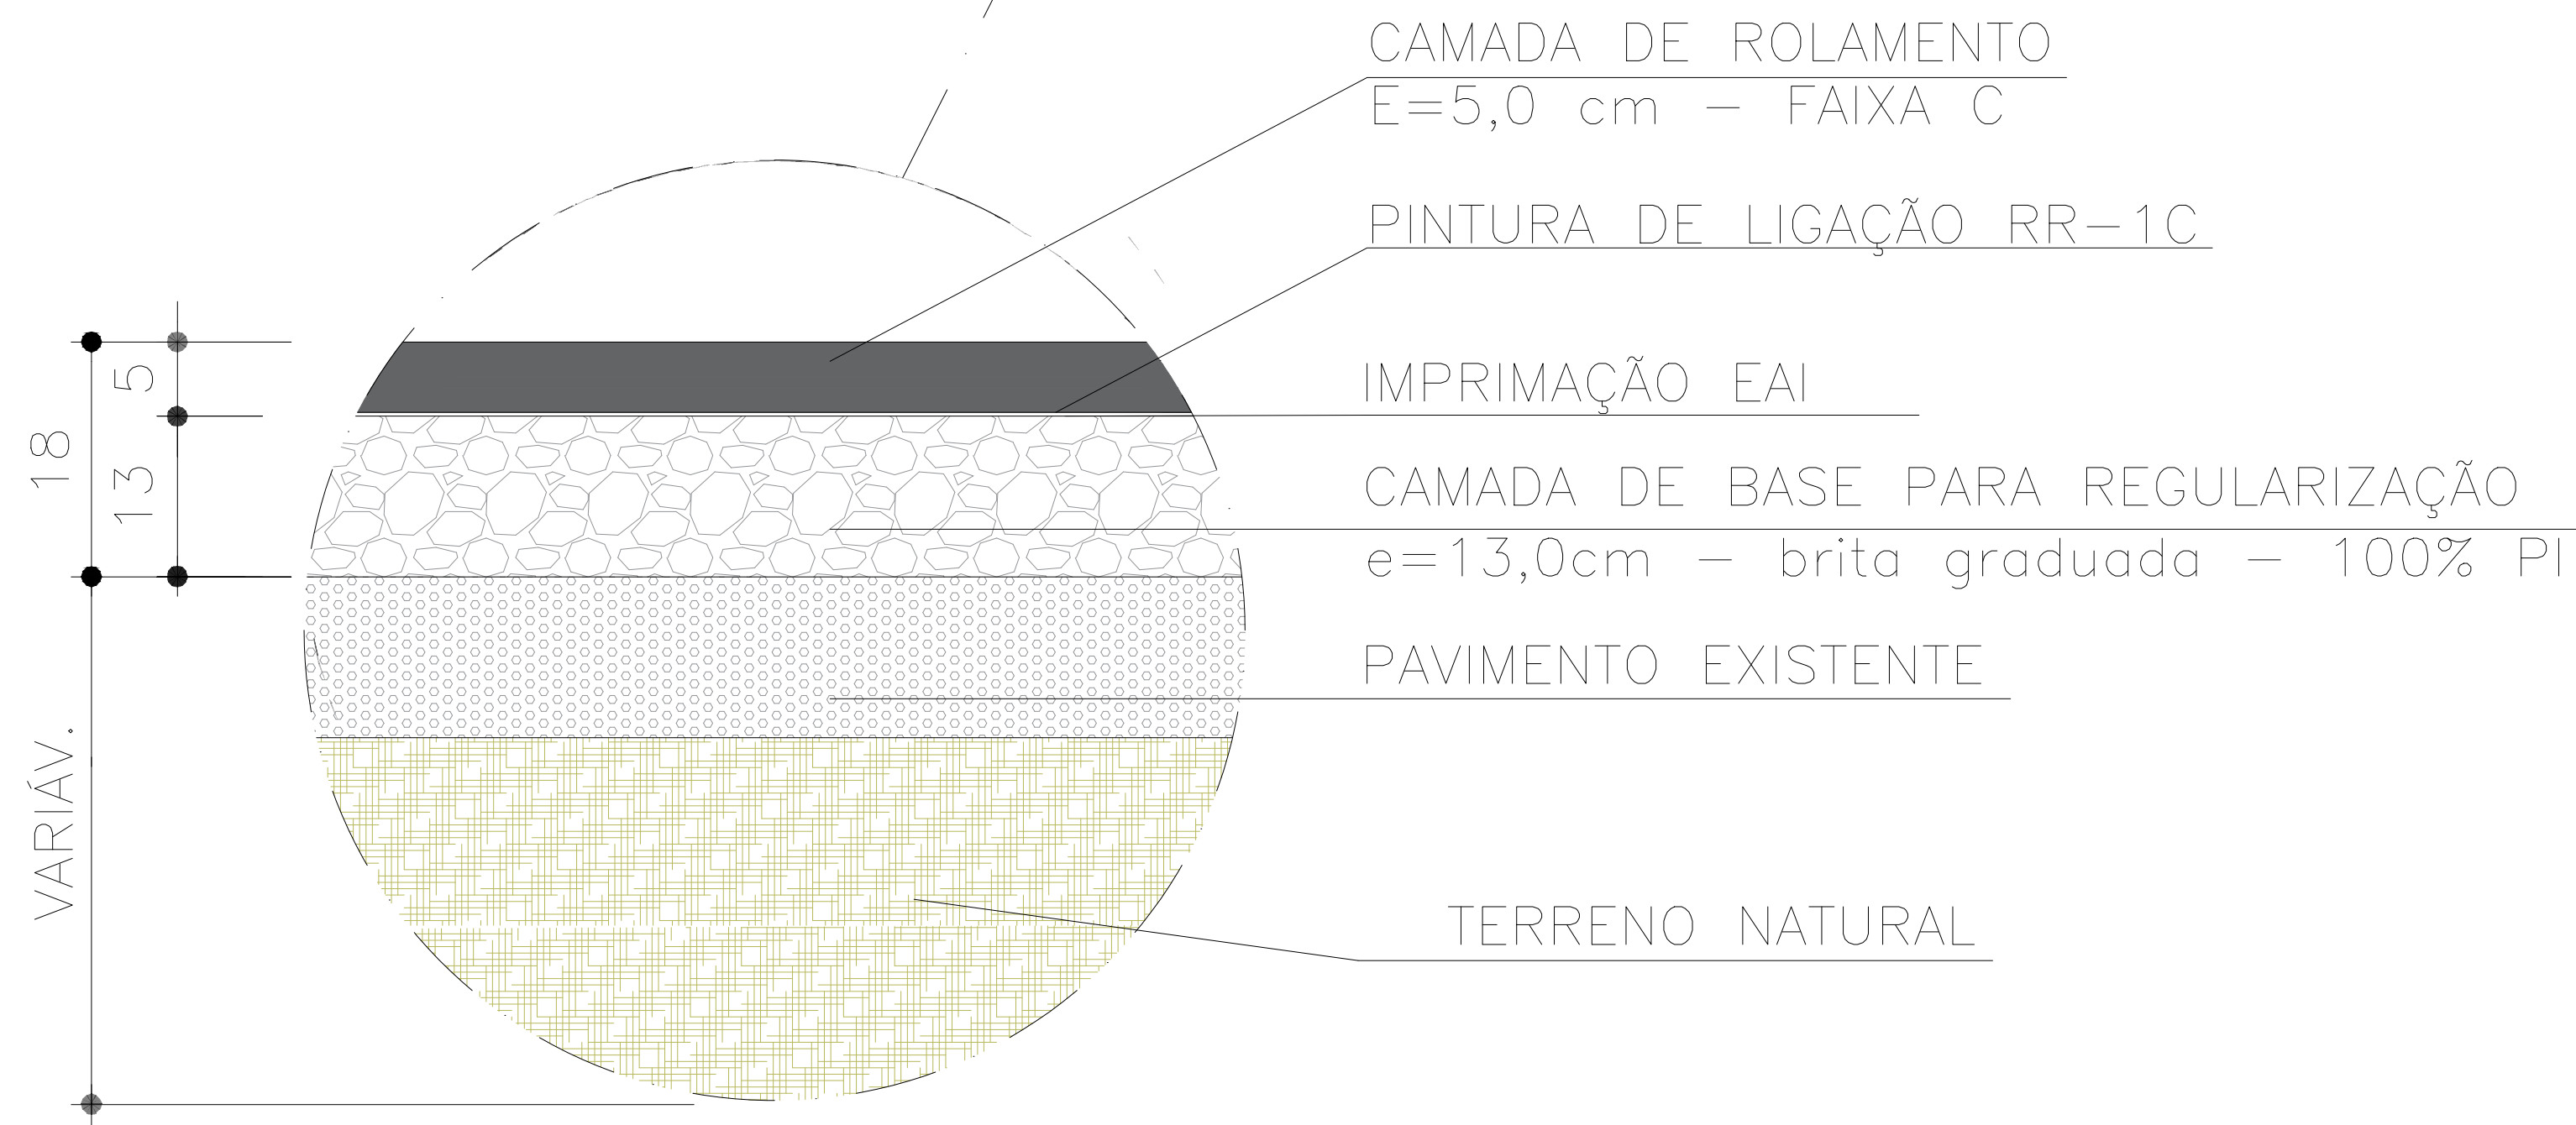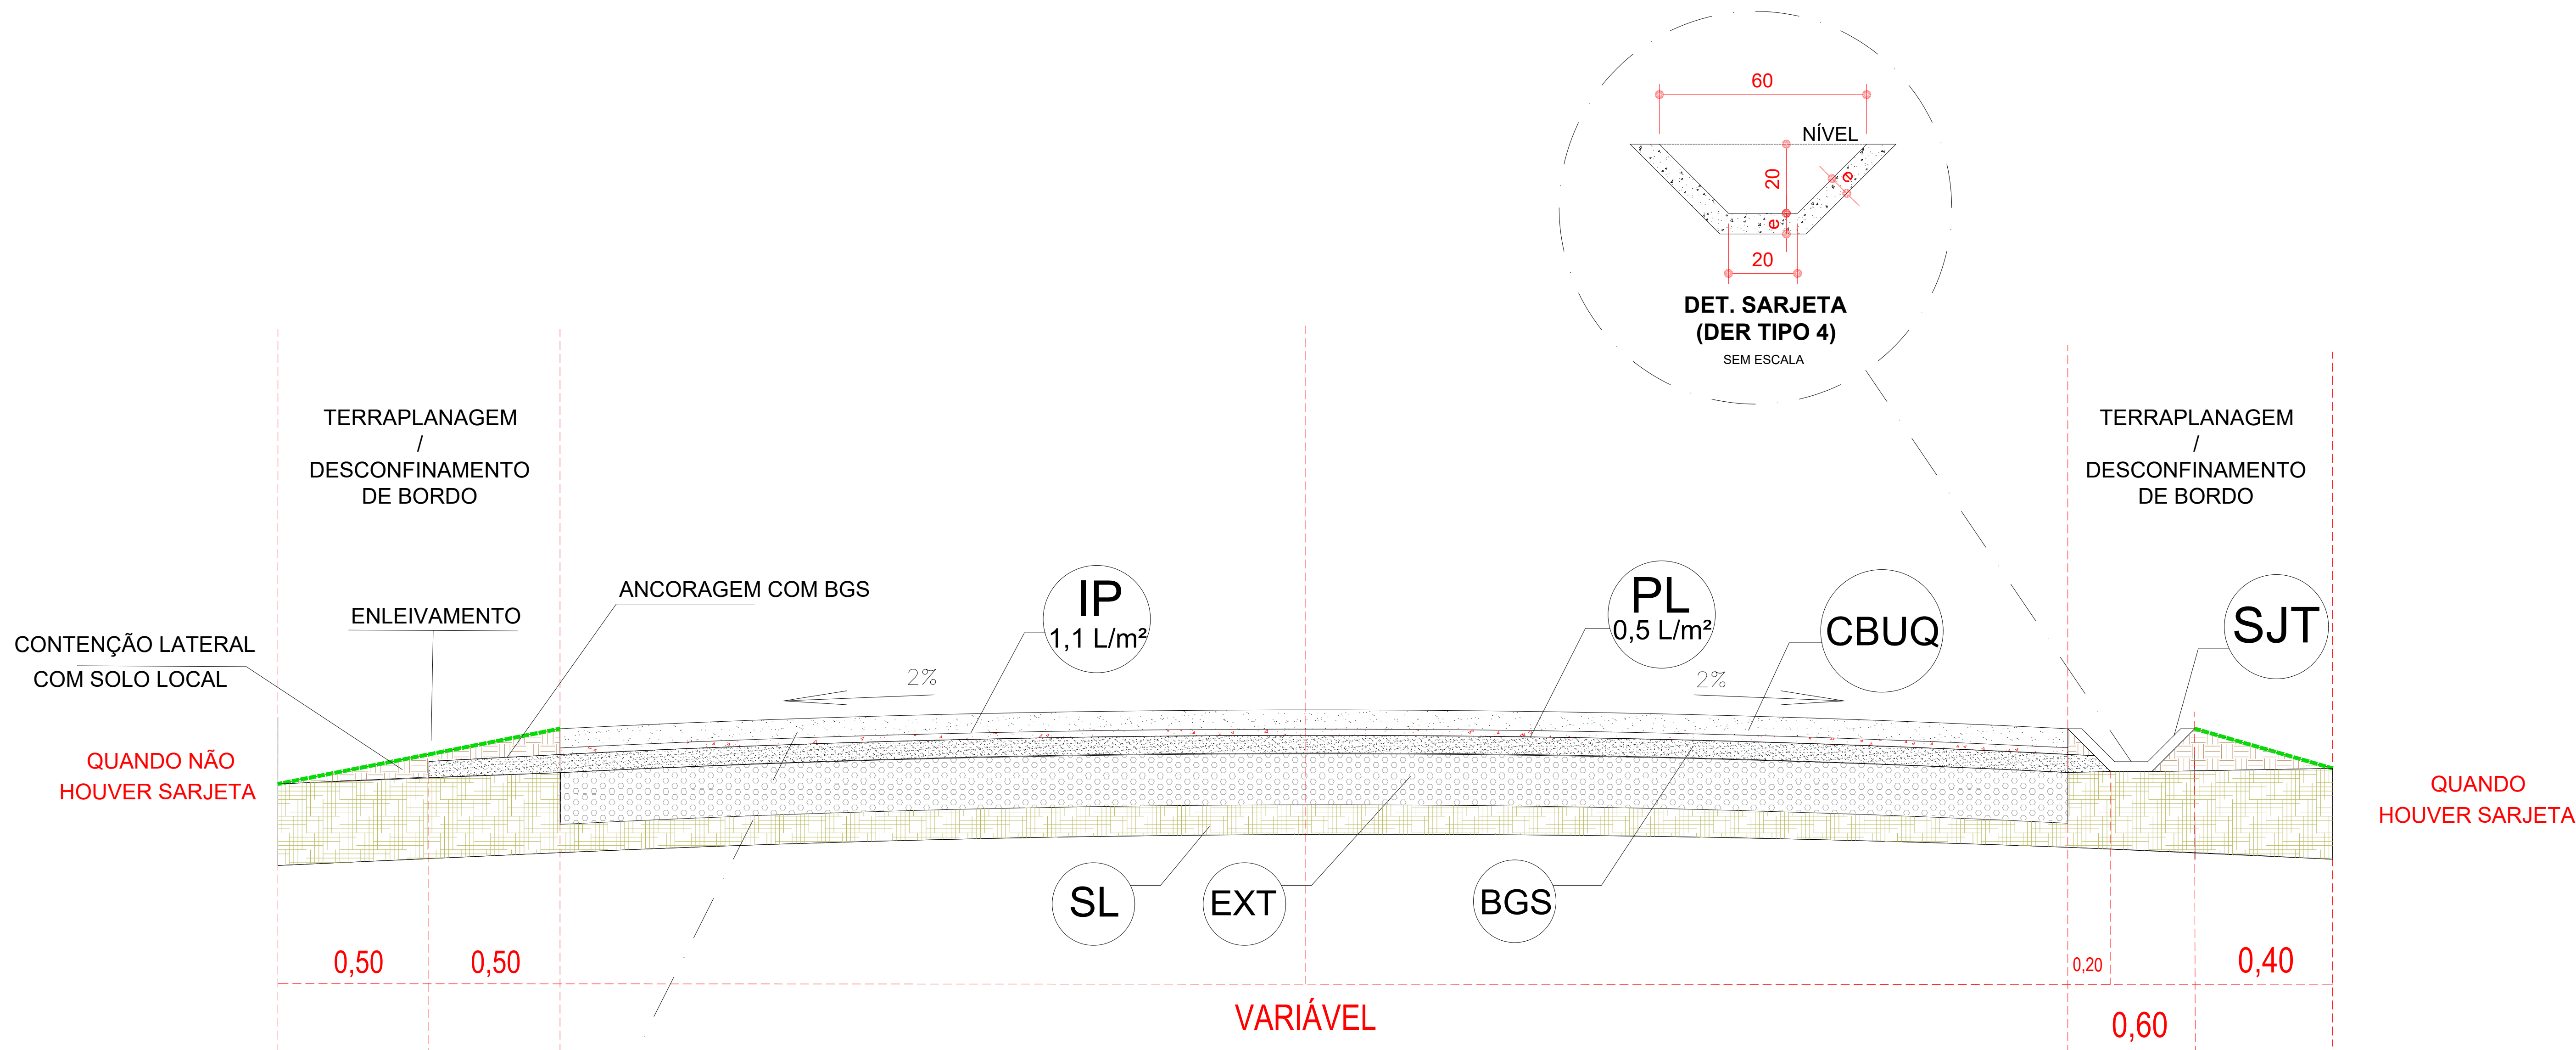

DETALHE DAS CAMADAS DE RECAPE - SOLUÇÃO 1
SEM ESCALA

RESERVADO PARA APROVAÇÃO:

PREFEITURA MUNICIPAL
PINHALÃO PARANA
APROVADO EM

10 / 12 / 2025

Felipe

Revisão	Descrição	Data
R00	Emissão inicial	JUL/25
R01		
R02		
R03		
R04		

PROJETO RECAPEAMENTO

Nº DESENHO: BVV-REC-SEIL-PNHL-AGO25

TÍTULO: RECAPEAMENTO ASFÁLTICO DE VIAS VICINAIS

MUNICÍPIO: PINHALÃO - PR

ESCALA: 1/1000

EMISSION: dez-25

FOLHA: -

RESPONSÁVEL TÉCNICO:


BRUNO VIANA VARASCHIN
CREA-PR 176151/0

ELABORAÇÃO:


Infraestrutura Rodoviária

APROVAÇÃO MUNICIPAL:

LUIZ
EDUARDO DE
CASTRO
VANZELI:0727
7333977
LUIZ EDUARDO DE CASTRO VANZELI
PREFEITO MUNICIPAL



Autorizado digitalmente por LUIZ
EDUARDO DE CASTRO
VANZELI:0727
MDF C-095, G-CP-Renda, Out-
130390808045, CAC-Servidor da
Presidência Federal do Brasil - RFB, Out-
CPF AL OSEIR BRANCO, Out-
Indeferencia, CHIU-LUIZ EDUARDO
DE CASTRO VANZELI:0727 7333977
Mantido, E-0, para a validação do documento
Data: 2025-11-10 16:44:03 (UTC-2)
7333977


PINHALÃO

PREFEITURA DE
PINHALÃO

CUIDAR E TRANSFORMAR

GERADO 2025-11-10 16:44:03

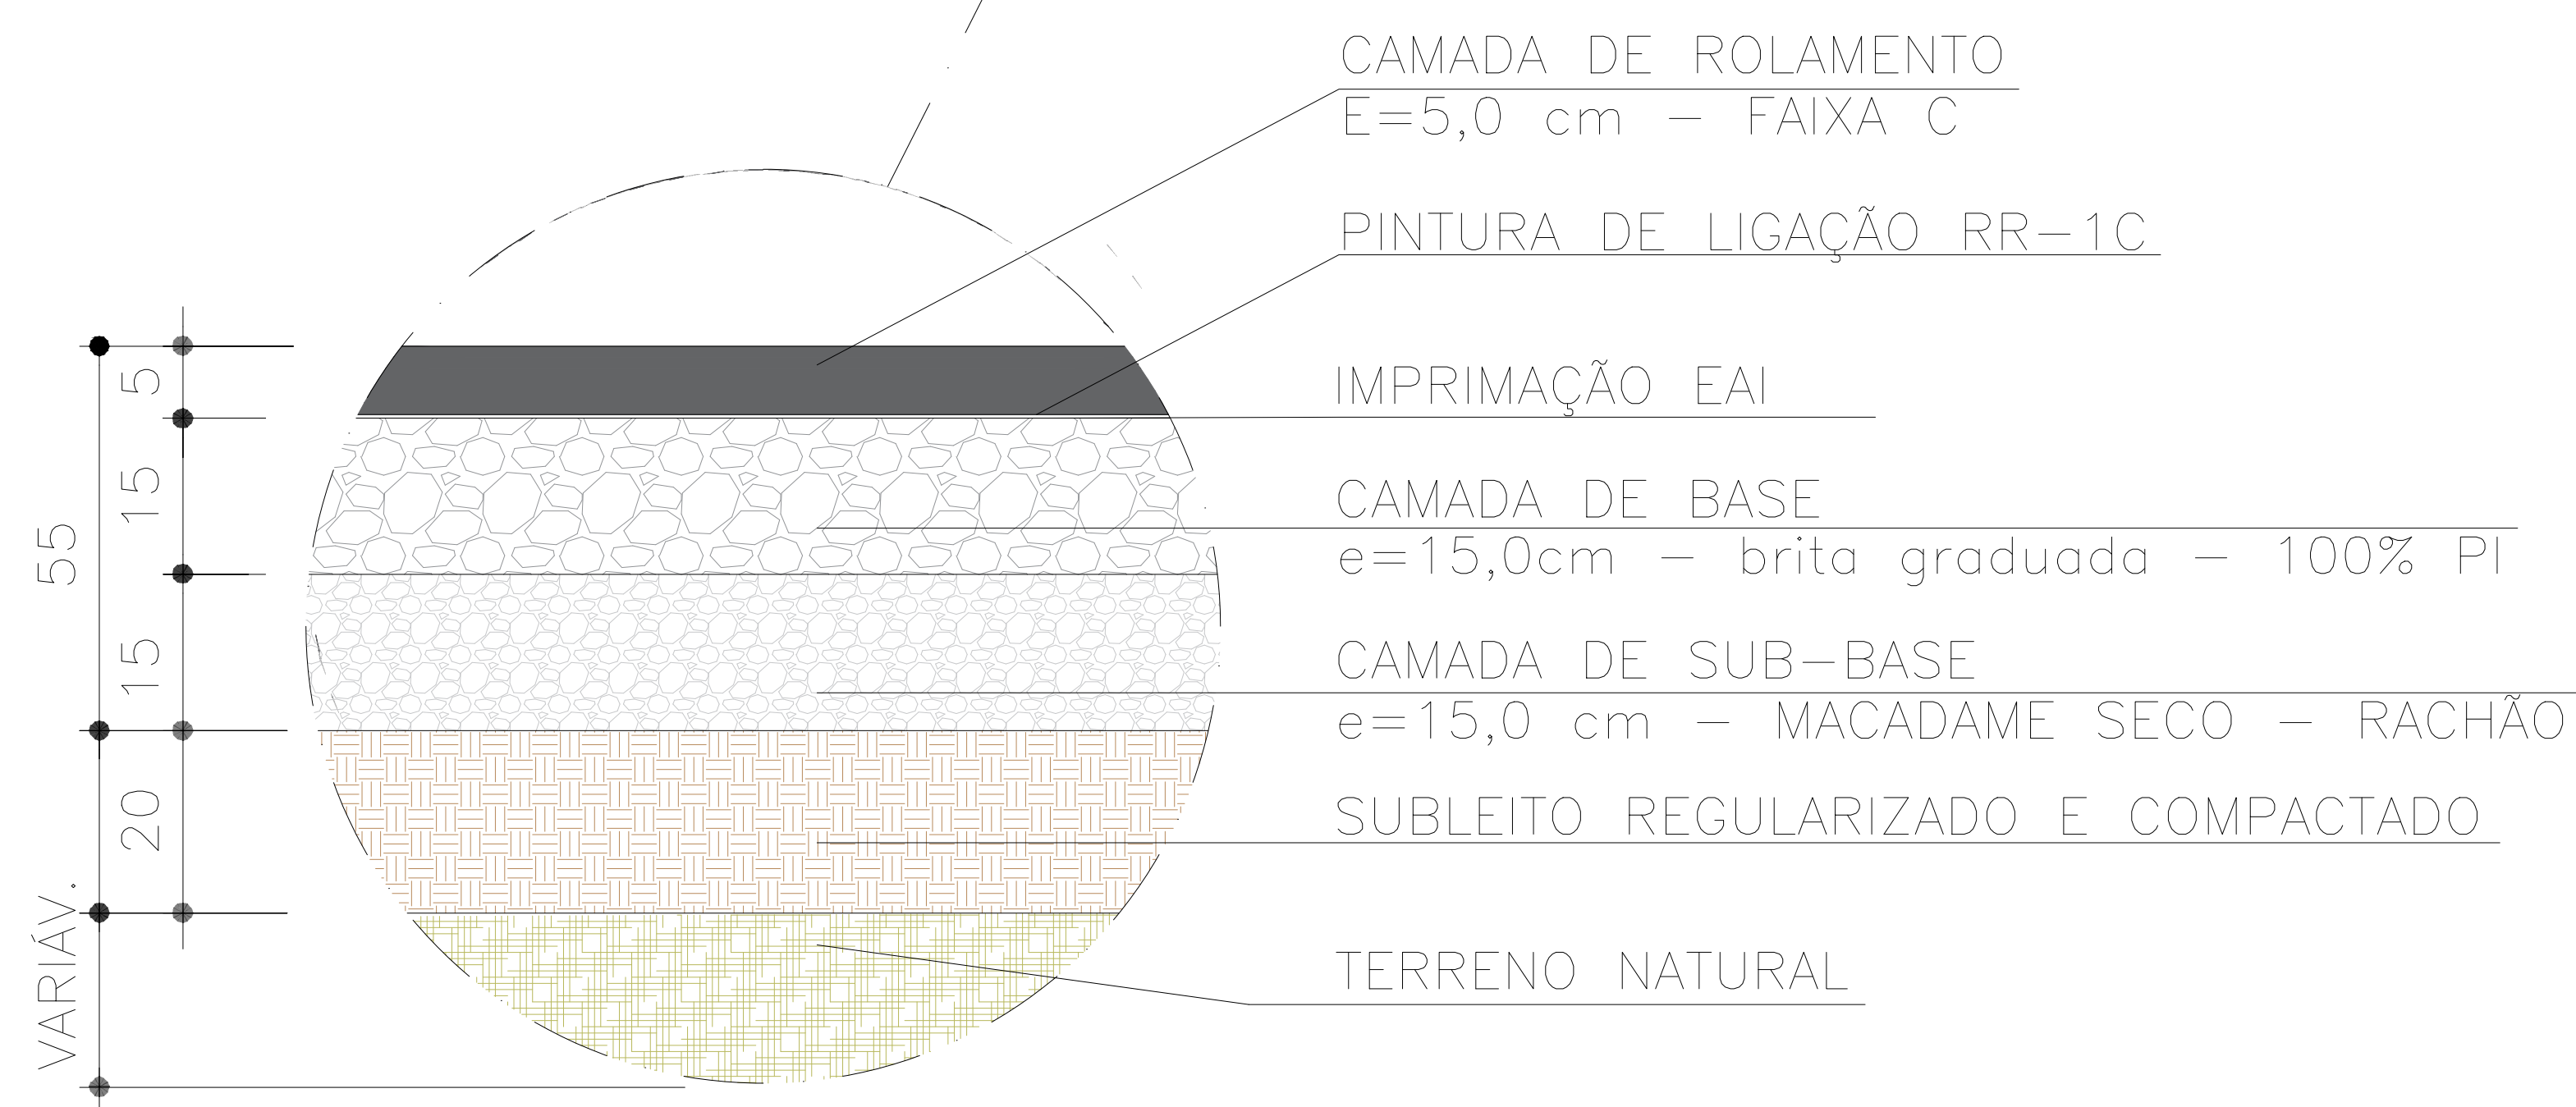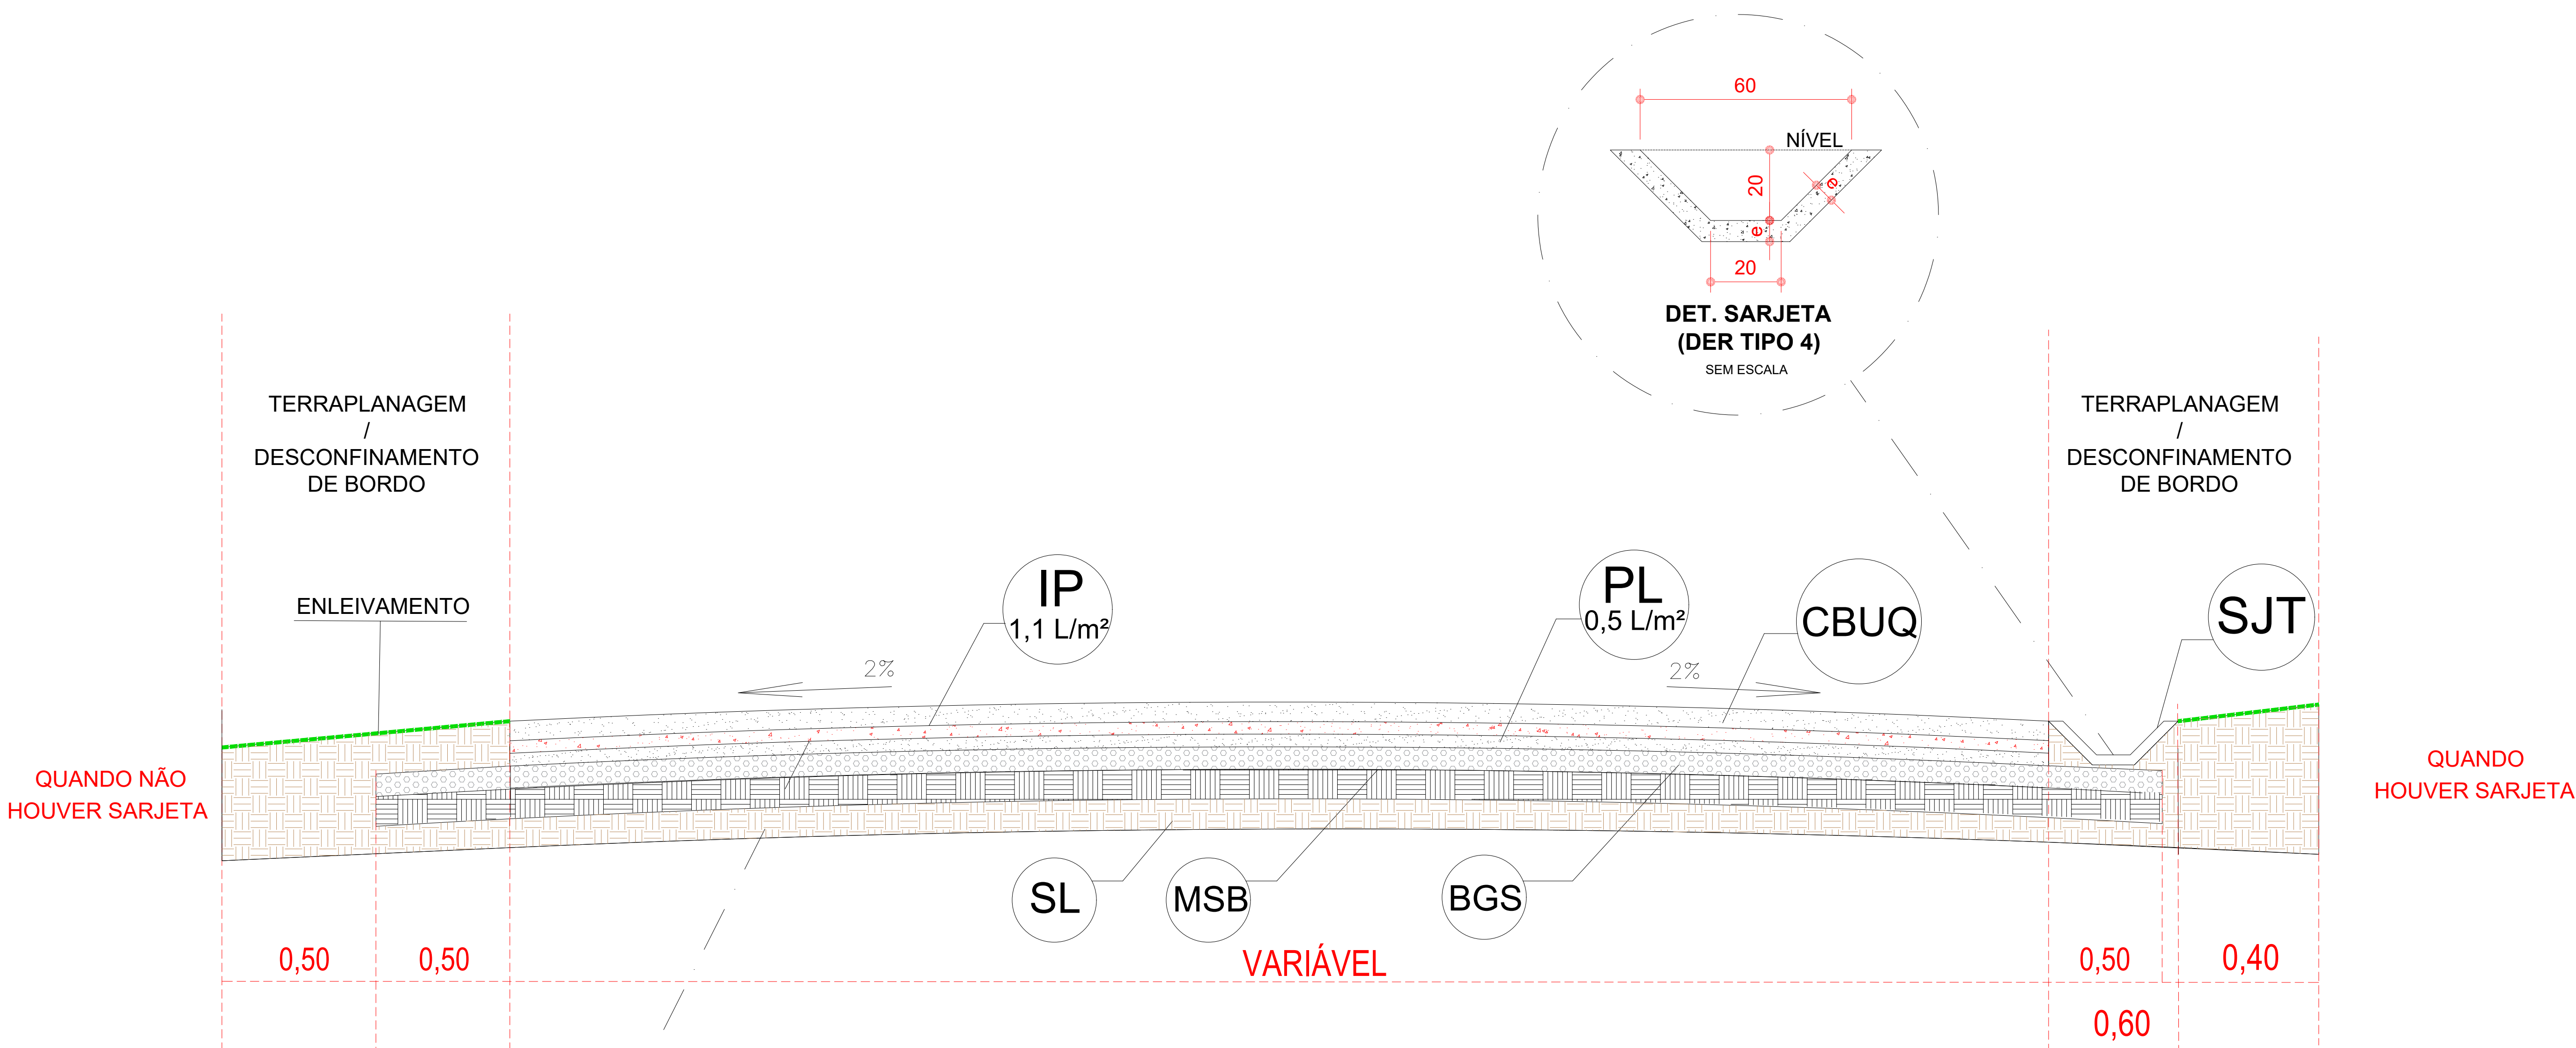

DETALHE DAS CAMADAS DE PAVIMENTAÇÃO - SOLUÇÃO 2

RESERVADO PARA APROVAÇÃO:		
PREFEITURA MUNICIPAL PINHALÃO PARANÁ APROVADO EM 10 / 12 / 2025 Felipe		
Revisão	Descrição	Data
R00	Emissão inicial	JUL/25
R01		
R02		
R03		
R04		
PROJETO RECAPEAMENTO Nº DESENHO: BVV-REC-SEIL-PNHL-AGO25 TÍTULO: RECAPEAMENTO ASFÁLTICO DE VIAS VICINAIS MUNICÍPIO: PINHALÃO - PR ESCALA: 1/1000 EMIÇÃO: dez-25 FOLHA: 1		
RESPONSÁVEL TÉCNICO: BRUNO VIANA VARASCHIN CREA-PR 176151-D ELABORAÇÃO: BVV Engenharia Infraestrutura Rodoviária		
APPROVAÇÃO MUNICIPAL: LUIZ EDUARDO DE CASTRO 7333977 LUIZ EDUARDO DE CASTRO VIANEY PREFEITO MUNICIPAL assinado digitalmente por LUIZ EDUARDO DE CASTRO VIANEY DN: cn=LUIZ EDUARDO DE CASTRO VIANEY, o=Prefeitura de Pinhalão, ou=Pinhalão, ou=PR, ou=BR, cn=LUIZ EDUARDO DE CASTRO VIANEY, email=LUIZ.EDUARDO.VIANEY@PINHALAO-PR.GOV.BR, c=BR, ou=ICP-AL, ou=BRASIL, ou=ICP-Brasil 7333977 Data: 2025.12.11 15:36:44 -0300 Folha: 01 de 01 e não deve documentar  PREFEITURA DE PINHALÃO CUIDAR E TRANSFORMAR GERADO 2025-12-09 15:36:44 -0300		