


## TABELA DE ÁREAS

ÁREA DO MÓDULO PRINCIPAL	35,00m x 12,00m = 420,00m²
ÁREA DO MÓDULO ADMINISTRATIVO	10,65m x 4,80m = 52,08m²
ÁREA DA LAJE TÉCNICA (CAIXA D'ÁGUA)	5,95m x 2,35m = 13,98m²

**NOTAS:**  
 1 - Projeto padrão de edificação em alvenaria de tijolos com estrutura mista para funcionamento do Espaço Paraná Industrial, com 01 pavimento e área de 420,00 m², formada por:  
 ESTRUTURA PRINCIPAL: barracão em estrutura de concreto pré-moldado com fechamento em alvenaria de tijolos; e  
 MÓDULO ADMINISTRATIVO: ambientes internos à estrutura principal executados em estrutura convencional de concreto armado, também com fechamento em alvenaria de tijolos.  
 2 - A ESTRUTURA PRINCIPAL (barracão) deve ser fornecida por empresa de pré-moldados em concreto, que deverá fornecer todos os elementos necessários à correta execução da mesma incluindo lanternim, bem como o fornecimento de ART/RRT de responsabilidade técnica sobre o projeto de concreto pré-moldado.

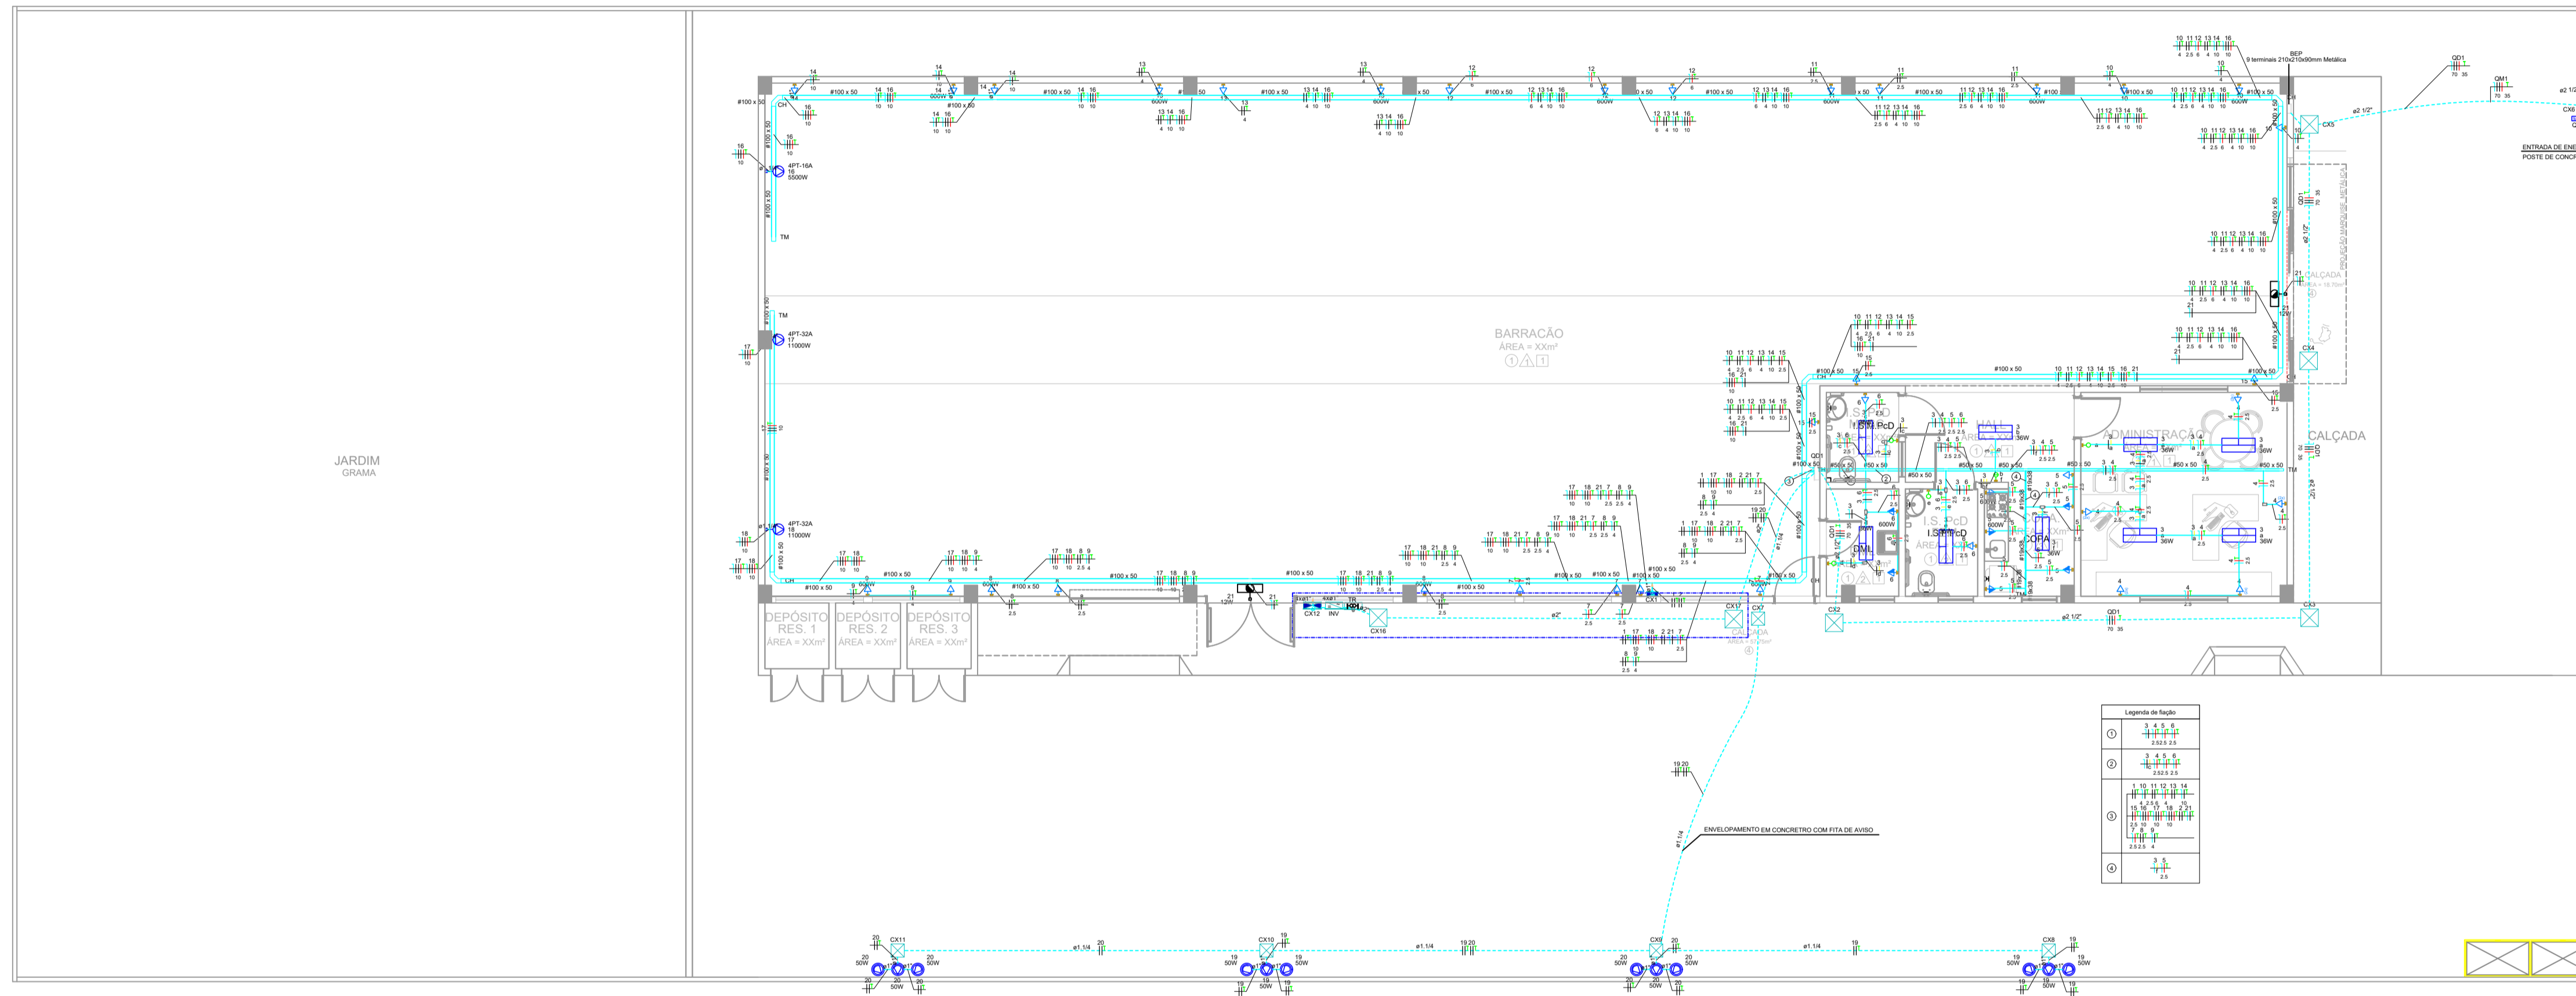

IMPLANTAÇÃO PLANTA ELÉTRICA - TÉRREO  
 esc. 1:100

RUA DAS INDÚSTRIAS II

<b>PREFEITURA DE PINHALÃO</b> SECRETARIA MUNICIPAL DE VIAÇÃO, OBRAS E URBANISMO	
BANCO DE PROJETOS DE EDIFICAÇÕES	
PROPRIETÁRIO: PREFEITURA MUNICIPAL DE PINHALÃO	MUNICÍPIO: PINHALÃO
OBRA: ESPAÇO PARANÁ INDUSTRIAL	ÁREA A CONSTRUIR: 481,73 m²
LOCAL: RUA DAS INDÚSTRIAS 02, S/N, PARQUE INDUSTRIAL, BARRIO VIDAL	TIPO: CONSTRUÇÃO
AUTORES: PROJ. PADRÃO RES. PROF. PROJ. DE IMPLANTAÇÃO REG. PROF. RESP. TÉCNICO OBRA REG. PROF.	ARQ. SILVIA ROSA ROLIM DE MOURA JANUÁRIO - CAU 047.082-1 ARQ. THIAGO CERQUEIRA LEITE MOREIRA - CAU 0160.098-5 ENG. JOSÉ MANUEL DE CARVALHO - CREA/PR 19.338/D ENG. JOSÉ MANUEL DE CARVALHO - CREA/PR 19.338/D
	PROJETO <b>ARQUITETÔNICO</b> REFERÊNCIA: <b>IMPLANTAÇÃO (ELÉTRICO)</b>
	PROJETO AQUISIDO NO BANCO DE PROJETOS DE EDIFICAÇÕES BCO PRO.ED., POR INTERMÉDIO DO CONVÊNIO FIRMADO ENTRE A PARANÁ EDIFICAÇÕES E MUNICÍPIO POR INTERMÉDIO DA SECRETARIA DO DESENVOLVIMENTO URBANO E OBRAS PÚBLICAS
	DESENHO: FELIPE DATA: JULHO / 2025 ESCALA DO DESENHO: INDICADA ARQUIVO:
	<b>IMP</b> <b>01 01</b>