


TABELA DE ÁREAS

ÁREA DO MÓDULO PRINCIPAL	35,00m x 12,00m = 420,00m²
ÁREA DO MÓDULO ADMINISTRATIVO	10,65m x 4,80m = 52,08m²
ÁREA DA LAJE TÉCNICA (CAIXA D'ÁGUA)	5,95m x 2,35m = 13,98m²

NOTAS:
 1 - Projeto padrão de edificação em alvenaria de tijolos com estrutura mista para funcionamento do Espaço Paraná Industrial, com 01 pavimento e área de 420,00 m², formada por:
 ESTRUTURA PRINCIPAL: barracão em estrutura de concreto pré-moldado com fechamento em alvenaria de tijolos; e
 MÓDULO ADMINISTRATIVO: ambientes internos à estrutura principal executados em estrutura convencional de concreto armado, também com fechamento em alvenaria de tijolos.
 2 - A ESTRUTURA PRINCIPAL (barracão) deve ser fornecida por empresa de pré-moldados em concreto, que deverá fornecer todos os elementos necessários à correta execução da mesma incluindo lanternim, bem como o fornecimento de ART/RRT de responsabilidade técnica sobre o projeto de concreto pré-moldado.

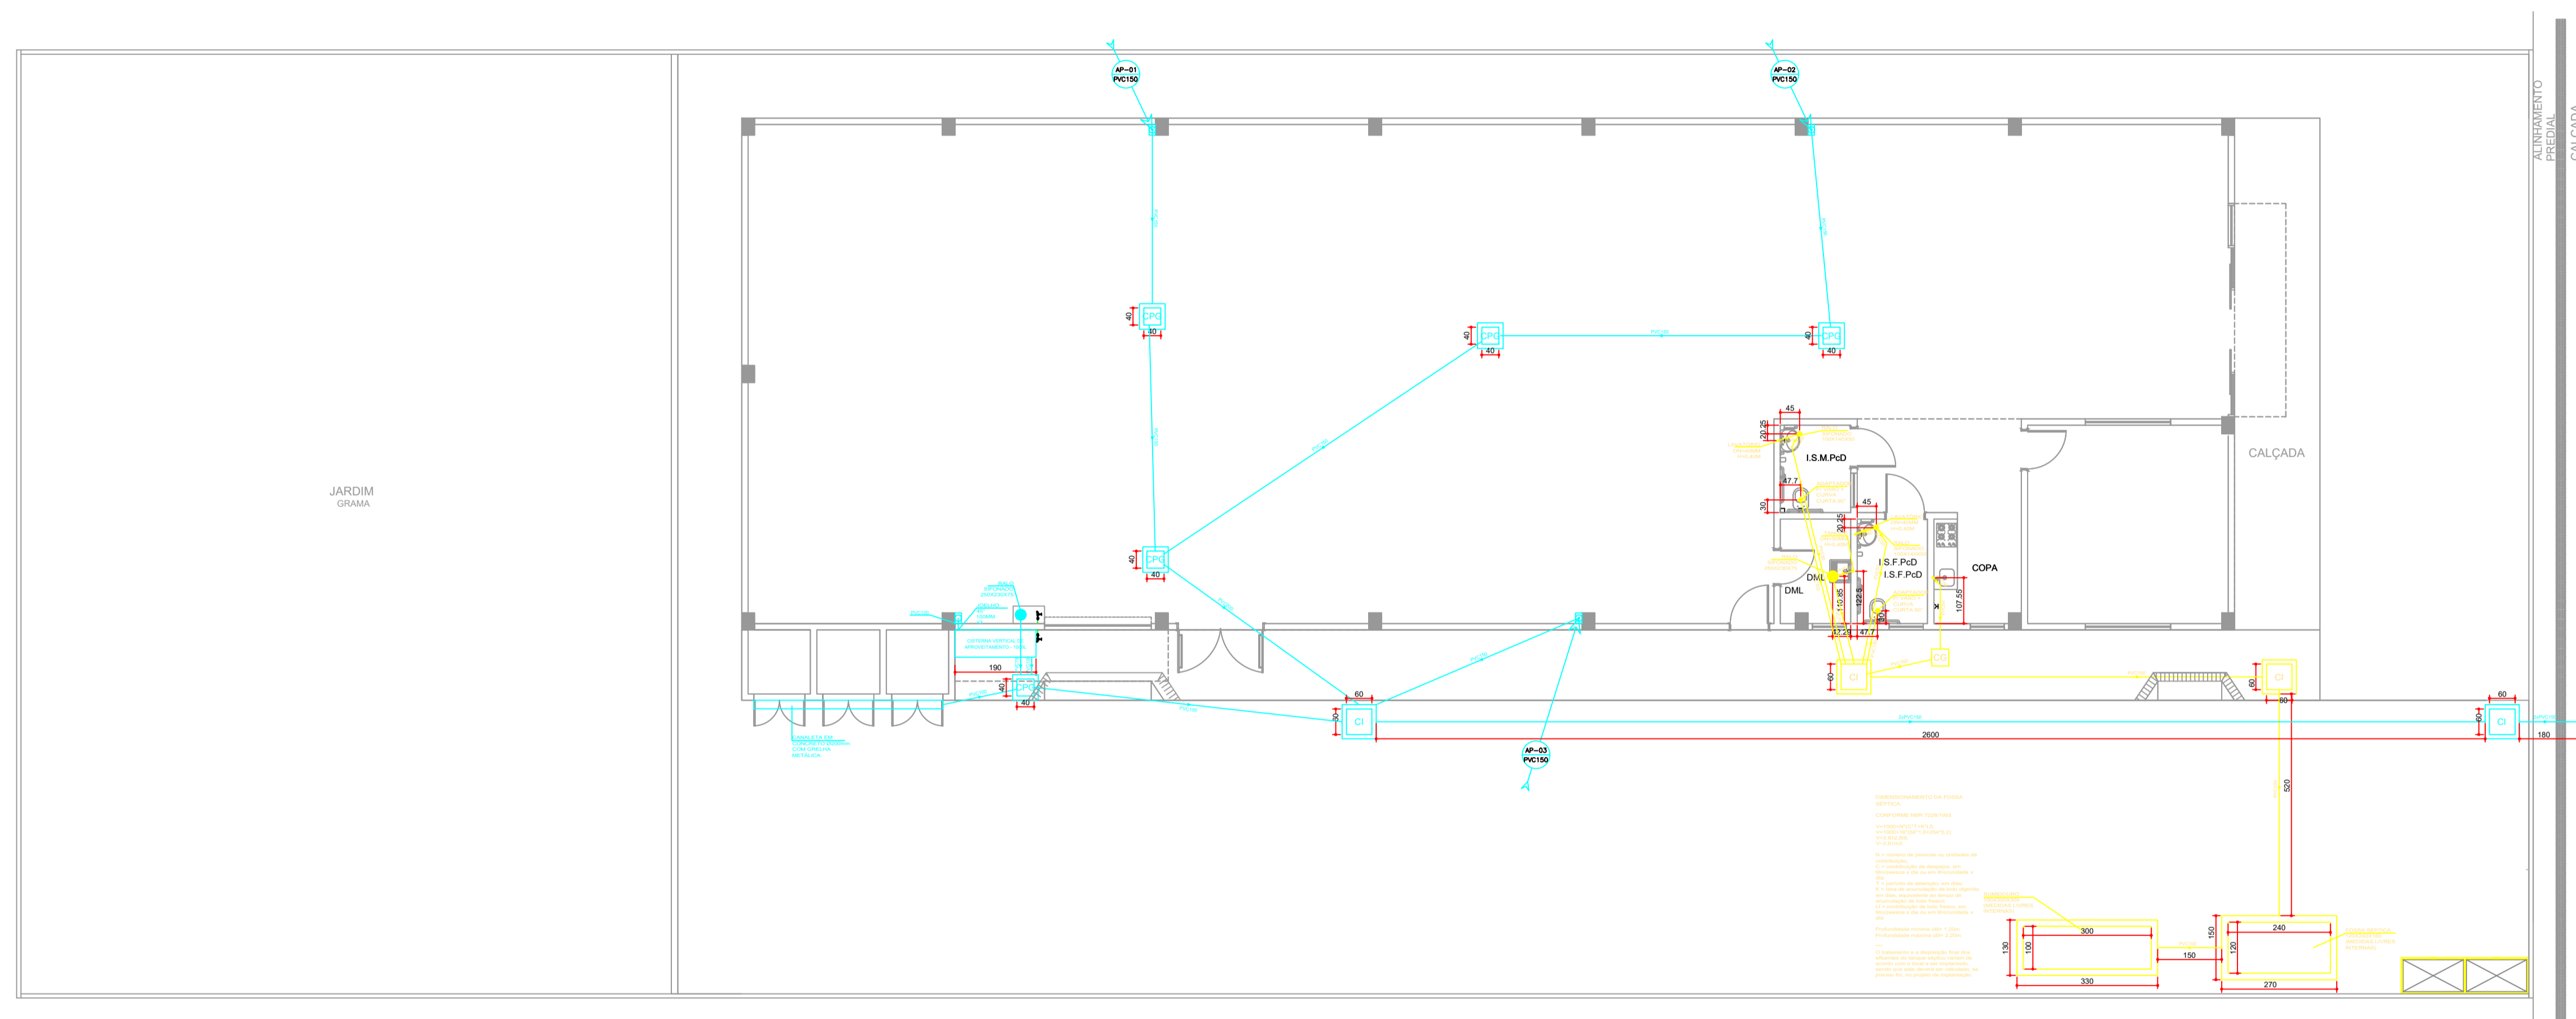

IMPLANTAÇÃO ÁGUA PLUVIAL E ESGOTO - TÉRREO
 esc. 1:100

QUANTITATIVO	
TUBO DE PVC (150MM)	55,60 m
CAIXA HIDRÁULICA (60X60X60CM)	01 UND
TUBO PVC 100MM (ESGOTO)	7 m
FOSSA SÉPTICA	01 UND
SUMIDOURO	01 UND

PREFEITURA DE PINHALÃO
 SECRETARIA MUNICIPAL DE VIAÇÃO, OBRAS E URBANISMO

BANCO DE PROJETOS DE EDIFICAÇÕES

PROPRIETÁRIO: PREFEITURA MUNICIPAL DE PINHALÃO
 MUNICÍPIO: PINHALÃO

OBRA: ESPAÇO PARANÁ INDUSTRIAL
 ÁREA A CONSTRUIR: 481,73 m²

LOCAL: RUA DAS INDÚSTRIAS 02, S/N, PARQUE INDUSTRIAL, BARRIO VIDAL
 TIPO: CONSTRUÇÃO

AUTORES:
 PROJ. PADRÃO: ARQ. SILVIA ROSA ROLIM DE MOURA JANUÁRIO - CAU A47 082-4
 PROJ. DE IMPLANTAÇÃO: ARQ. THIAGO CERQUEIRA LEITE MOREIRA - CAU A166 098-3
 REG. PROF.: ENG. JOSÉ MANUEL DE CARVALHO - CREA/PR 19.338/D

PROJETO: ARQUITETÔNICO (IMPLANTAÇÃO)
 REFERÊNCIA: ESGOTO E ÁGUAS PLUVIAIS

DESENHO: FELIPE
 DATA: JULHO / 2025
 ESCALA DO DESENHO: INDICADA
 ARQUIVO: [Banco de Projetos de Edificações](#)

PROJETO AQUISIDO NO BANCO DE PROJETOS DE EDIFICAÇÕES BCO PRO.ED., POR INTERMÉDIO DO CONVÊNIO FIRMADO ENTRE A PARANÁ EDIFICAÇÕES E MUNICÍPIO POR INTERVENIÊNCIA DA SECRETARIA DO DESENVOLVIMENTO URBANO E OBRAS PÚBLICAS

IMP 01 01