


### TABELA DE ÁREAS

ÁREA DO MÓDULO PRINCIPAL	35,00m x 12,00m = 420,00m²
ÁREA DO MÓDULO ADMINISTRATIVO	10,65m x 4,80m = 52,08m²
ÁREA DA LAJE TÉCNICA (CAIXA D'ÁGUA)	5,95m x 2,35m = 13,98m²

**NOTAS:**  
 1 - Projeto padrão de edificação em alvenaria de tijolos com estrutura mista para funcionamento do Espaço Paraná Industrial, com 01 pavimento e área de 420,00 m², formada por:  
 ESTRUTURA PRINCIPAL: barracão em estrutura de concreto pré-moldado com fechamento em alvenaria de tijolos; e  
 MÓDULO ADMINISTRATIVO: ambientes internos à estrutura principal executados em estrutura convencional de concreto armado, também com fechamento em alvenaria de tijolos.  
 2 - A ESTRUTURA PRINCIPAL (barracão) deve ser fornecida por empresa de pré-moldados em concreto, que deverá fornecer todos os elementos necessários à correta execução da mesma incluindo lanternim, bem como o fornecimento de ART/RRT de responsabilidade técnica sobre o projeto de concreto pré-moldado.

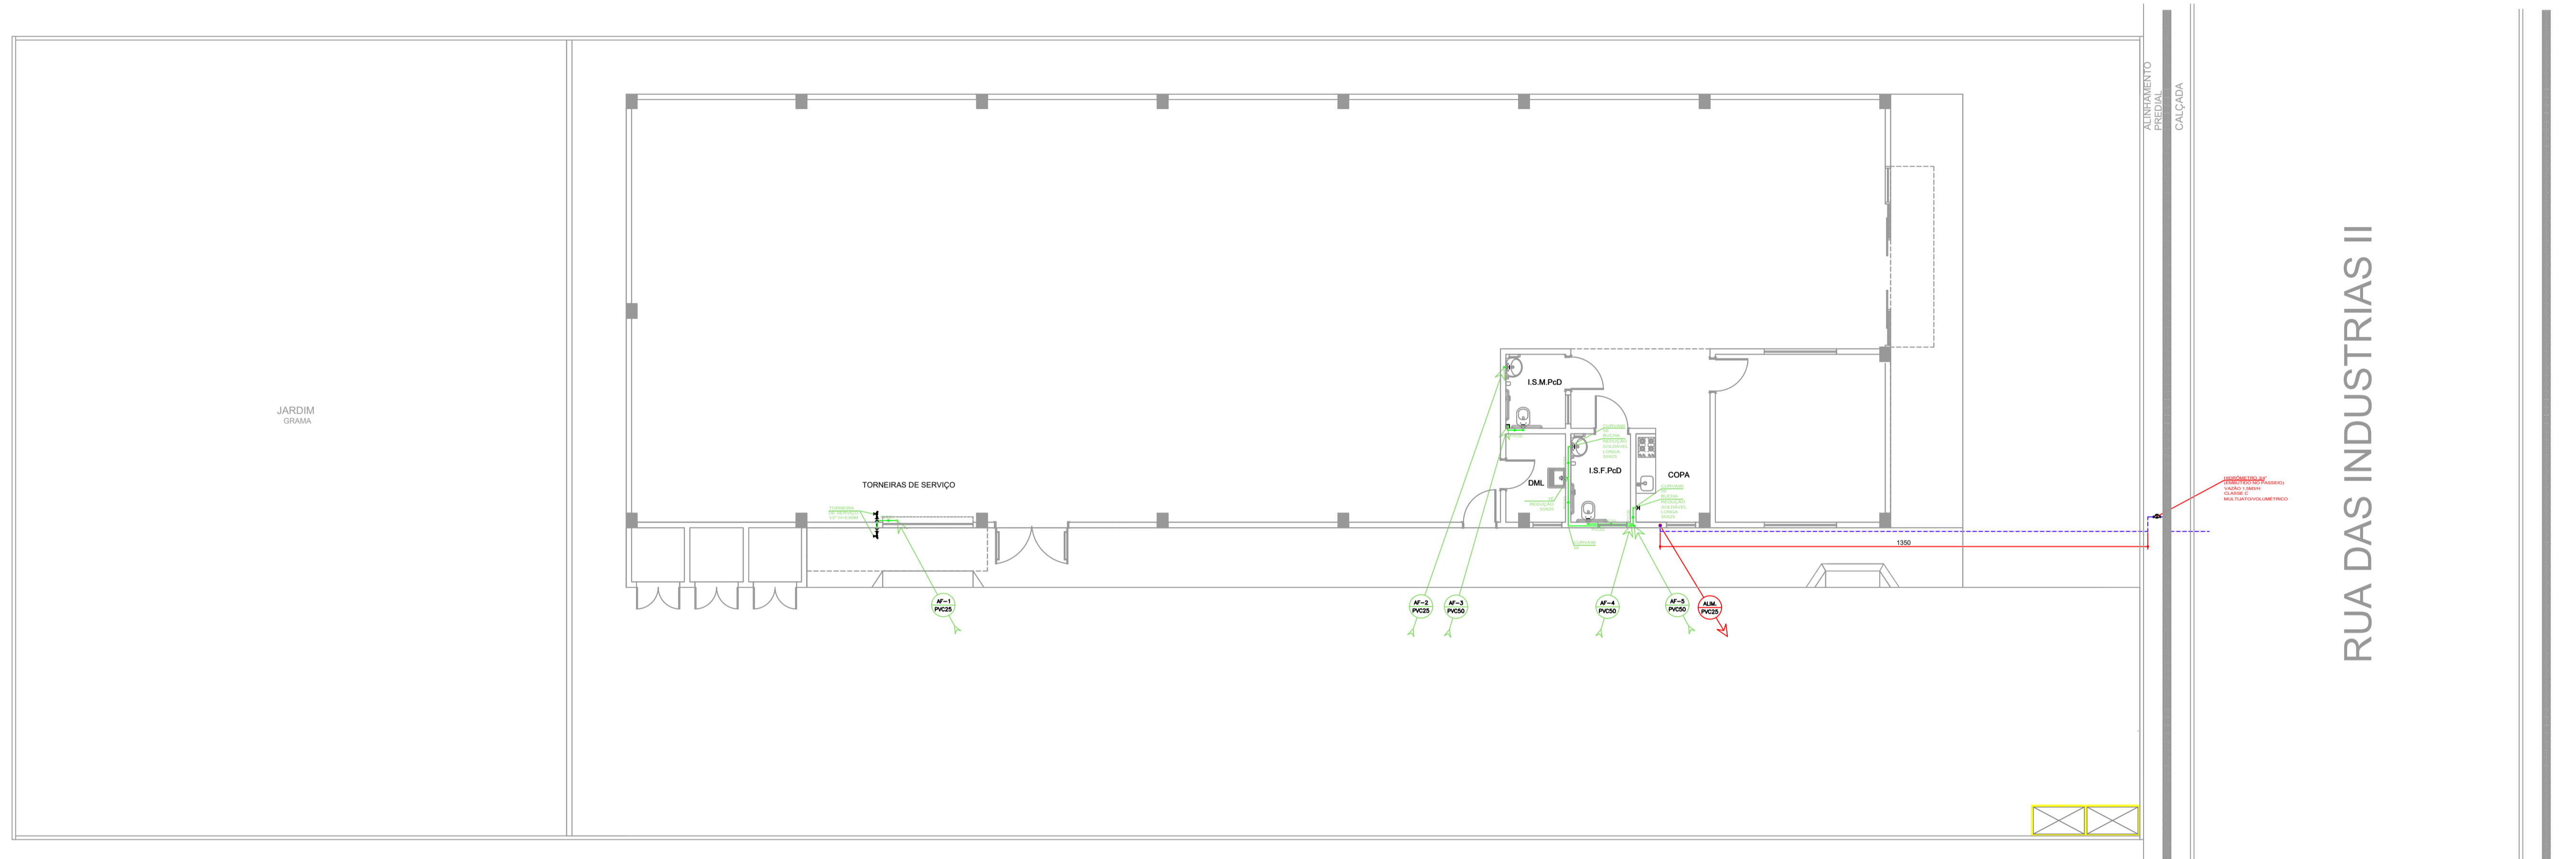

IMPLANTAÇÃO ÁGUA FRIA - TÉRREO  
 esc. 1:100

QUANTITATIVO	
TUBO DE PVC (25MM)	13,50 m

**PREFEITURA DE PINHALÃO**  
 SECRETARIA MUNICIPAL DE VIAÇÃO, OBRAS E URBANISMO

BANCO DE PROJETOS DE EDIFICAÇÕES

PROPRIETÁRIO: PREFEITURA MUNICIPAL DE PINHALÃO  
 MUNICÍPIO: PINHALÃO

OBRA: ESPAÇO PARANÁ INDUSTRIAL  
 ÁREA A CONSTRUIR: 481,73 m²

LOCAL: RUA DAS INDÚSTRIAS Q2, S/N, PARQUE INDUSTRIAL, BARRIO VIDAL  
 TIPO: CONSTRUÇÃO

AUTORES:  
 PROJ. PADRÃO: ARQ. SILVIA ROSA ROLIM DE MOURA JANUÁRIO - CAU 147.082-1  
 PROJ. DE IMPLANTAÇÃO: ARQ. THIAGO CERQUEIRA LEITE MOREIRA - CAU 1160.098-5  
 REG. PROF.: ENG. JOSÉ MANUEL DE CARVALHO - CREA/PR 19.338/D  
 REVISÃO: ENG. JOSÉ MANUEL DE CARVALHO - CREA/PR 19.338/D

PROJETO: ARQUITETÔNICO  
 REFERÊNCIA: IMPLANTAÇÃO (ÁGUA FRIA)

DESENHO: FELIPE  
 DATA: JULHO / 2025  
 ESCALA DO DESENHO: INDICADA  
 ARQUIVO: [Banco de Projetos de Edificações](#)

**BCO PRO** **IMP 01 01**