


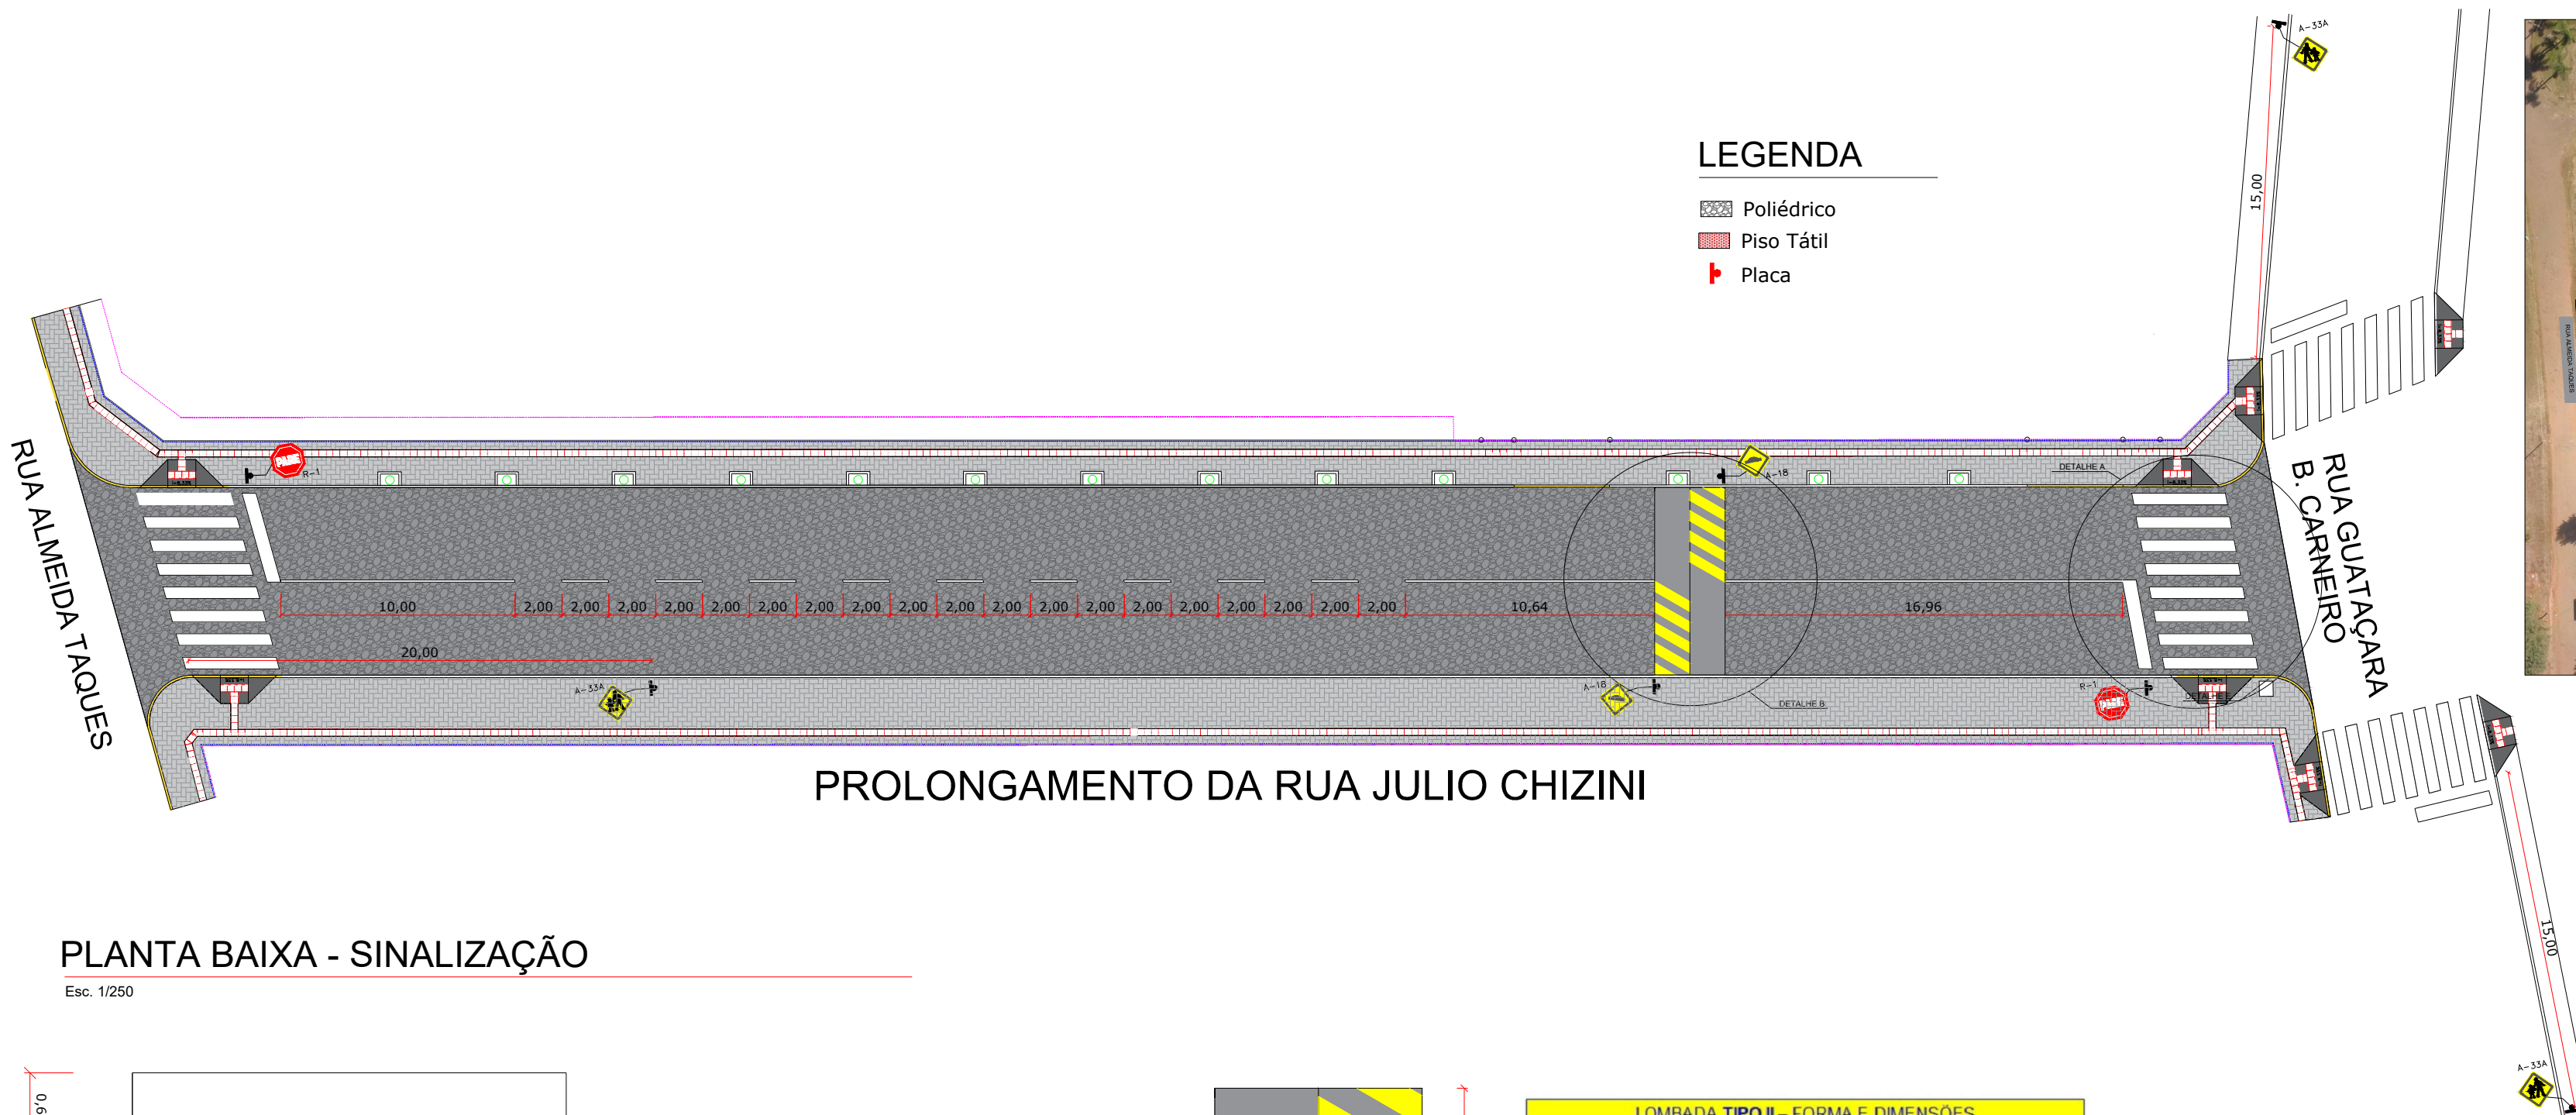


LOCALIZAÇÃO


SEM ESCALA
COORDENADAS UTM: 559141.42 m E / 7289523.00 m S

PLANTA BAIXA - SINALIZAÇÃO


Esc. 1/250

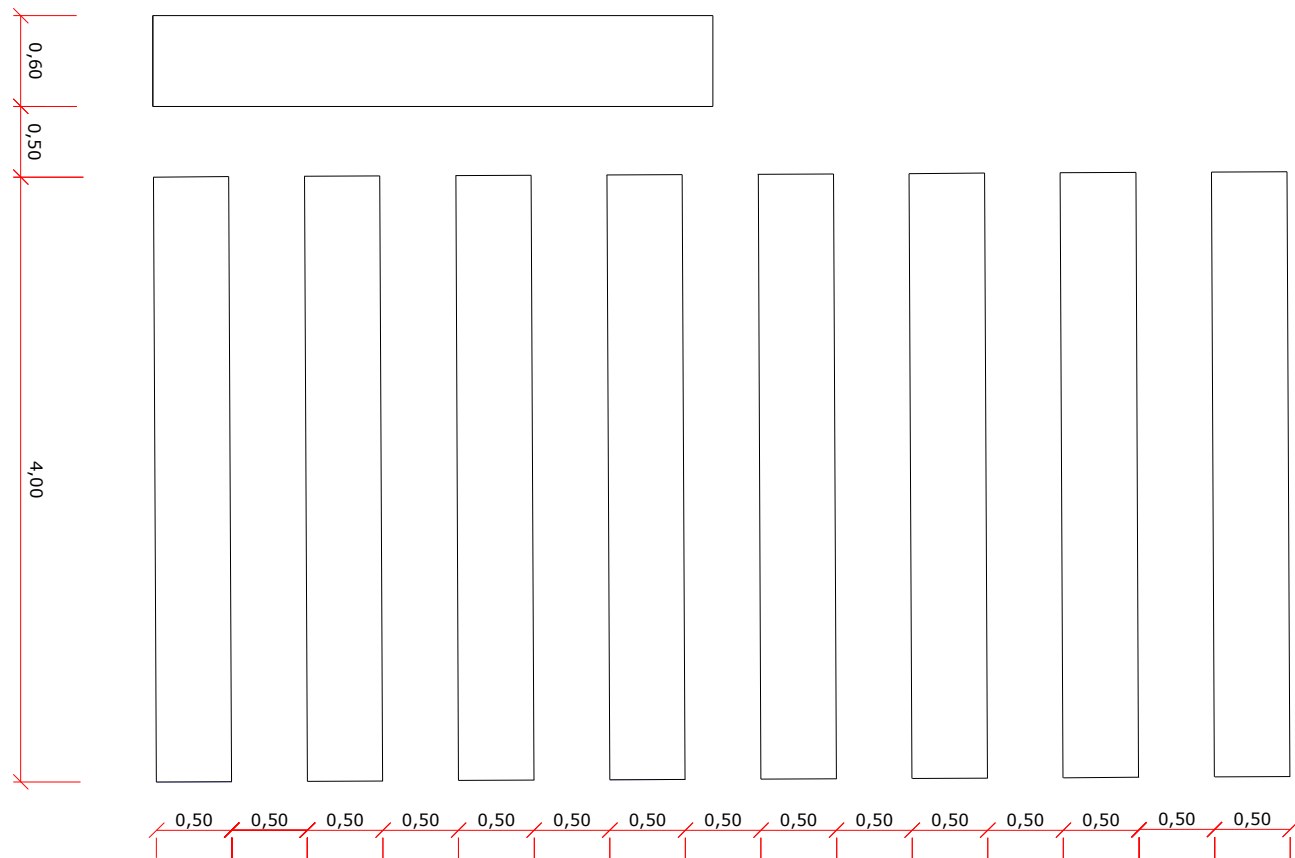

DETALHE A

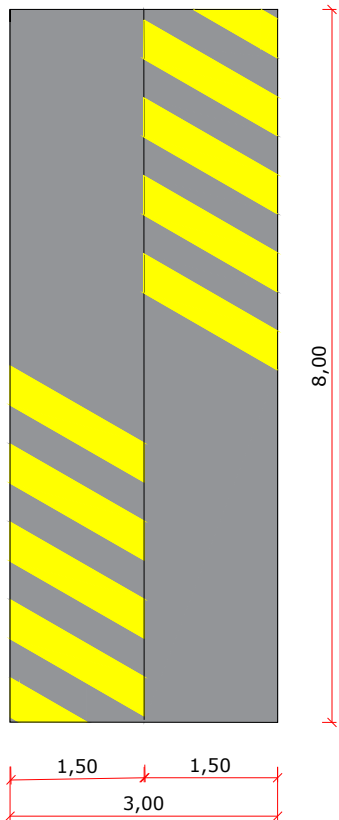


DETALHE B

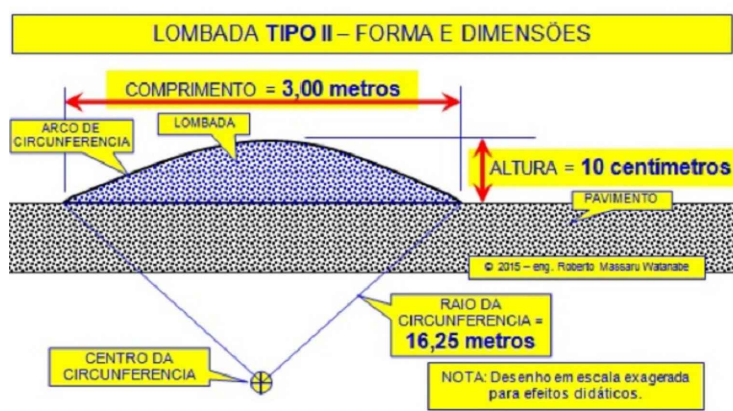

MATERIAIS	
Pintura branca	107,71 m²
Pintura amarela	19,19 m²
Placa A-18	2,00 un
Placa A-33A	3,00 un
Placa R-1	2,00 un


PLACAS

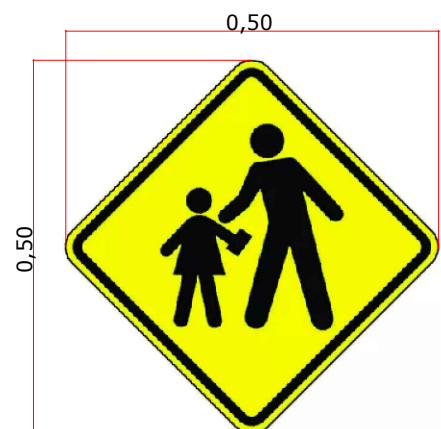


Placa Área Escolar A-33a



DETALHE R1 | PLACA DE SINALIZAÇÃO VERTICAL
ESCALA 1/5

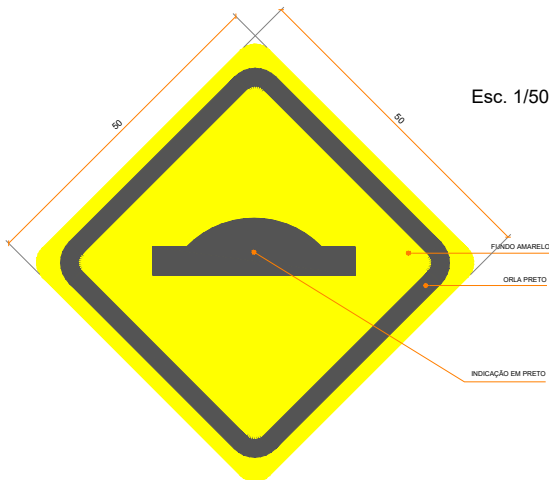

ESCALA 1/5
DETALHE A-18 | PLACA DE SINALIZAÇÃO VERTICAL
OBS.: O FUNDO DAS PLACAS DEVERÃO SER EM PRETO FOSCO.

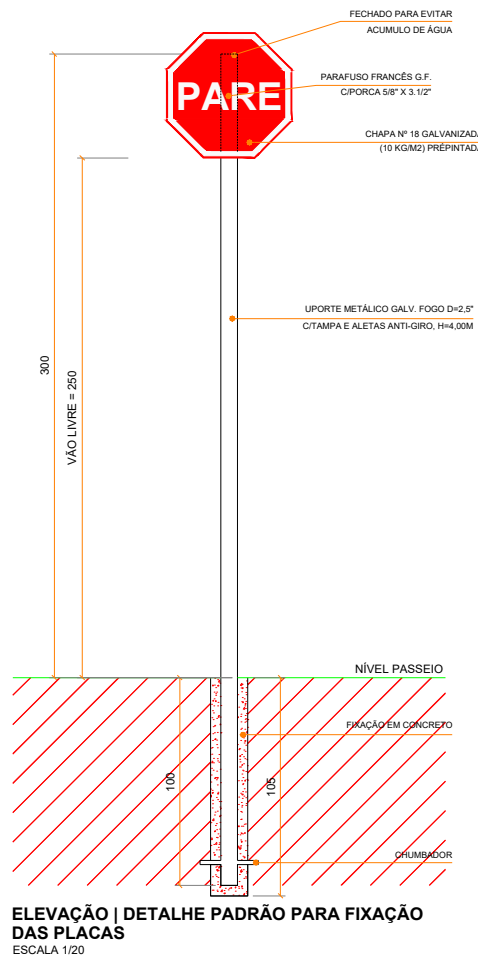

PREFEITURA MUNICIPAL DE TIBAGI SECRETARIA MUNICIPAL DE PLANEJAMENTO

OBRA:	INFRAESTRUTURA ESCOLAR NO BAIRRO SANTA PAULA		
ENDEREÇO DA OBRA:	PROLONGAMENTO DA RUA JULIO CHIZINI - SANTA PAULA - TIBAGI - PR.		
PROJETO:	PROJETO DE SINALIZAÇÃO		
PROPRIETÁRIO:	PREFEITURA MUNICIPAL DE TIBAGI		
ASSINATURA DO PROPRIETÁRIO:	ARTUR RICARDO NOLTE PREFEITO MUNICIPAL		
RESPONSÁVEL TÉCNICO PROJETO:	DANILO ROMERO TRINDADE ENGº CIVIL Crea PR-167.040/D		RESPONSÁVEL TÉCNICO EXECUÇÃO:
INDICADA	ALTERAÇÃO: REV.00/2024	DATA: SETEMBRO DE 2024	PRARCHA: 03/04
			DANILO TRINDADE

SINALIZAÇÃO