
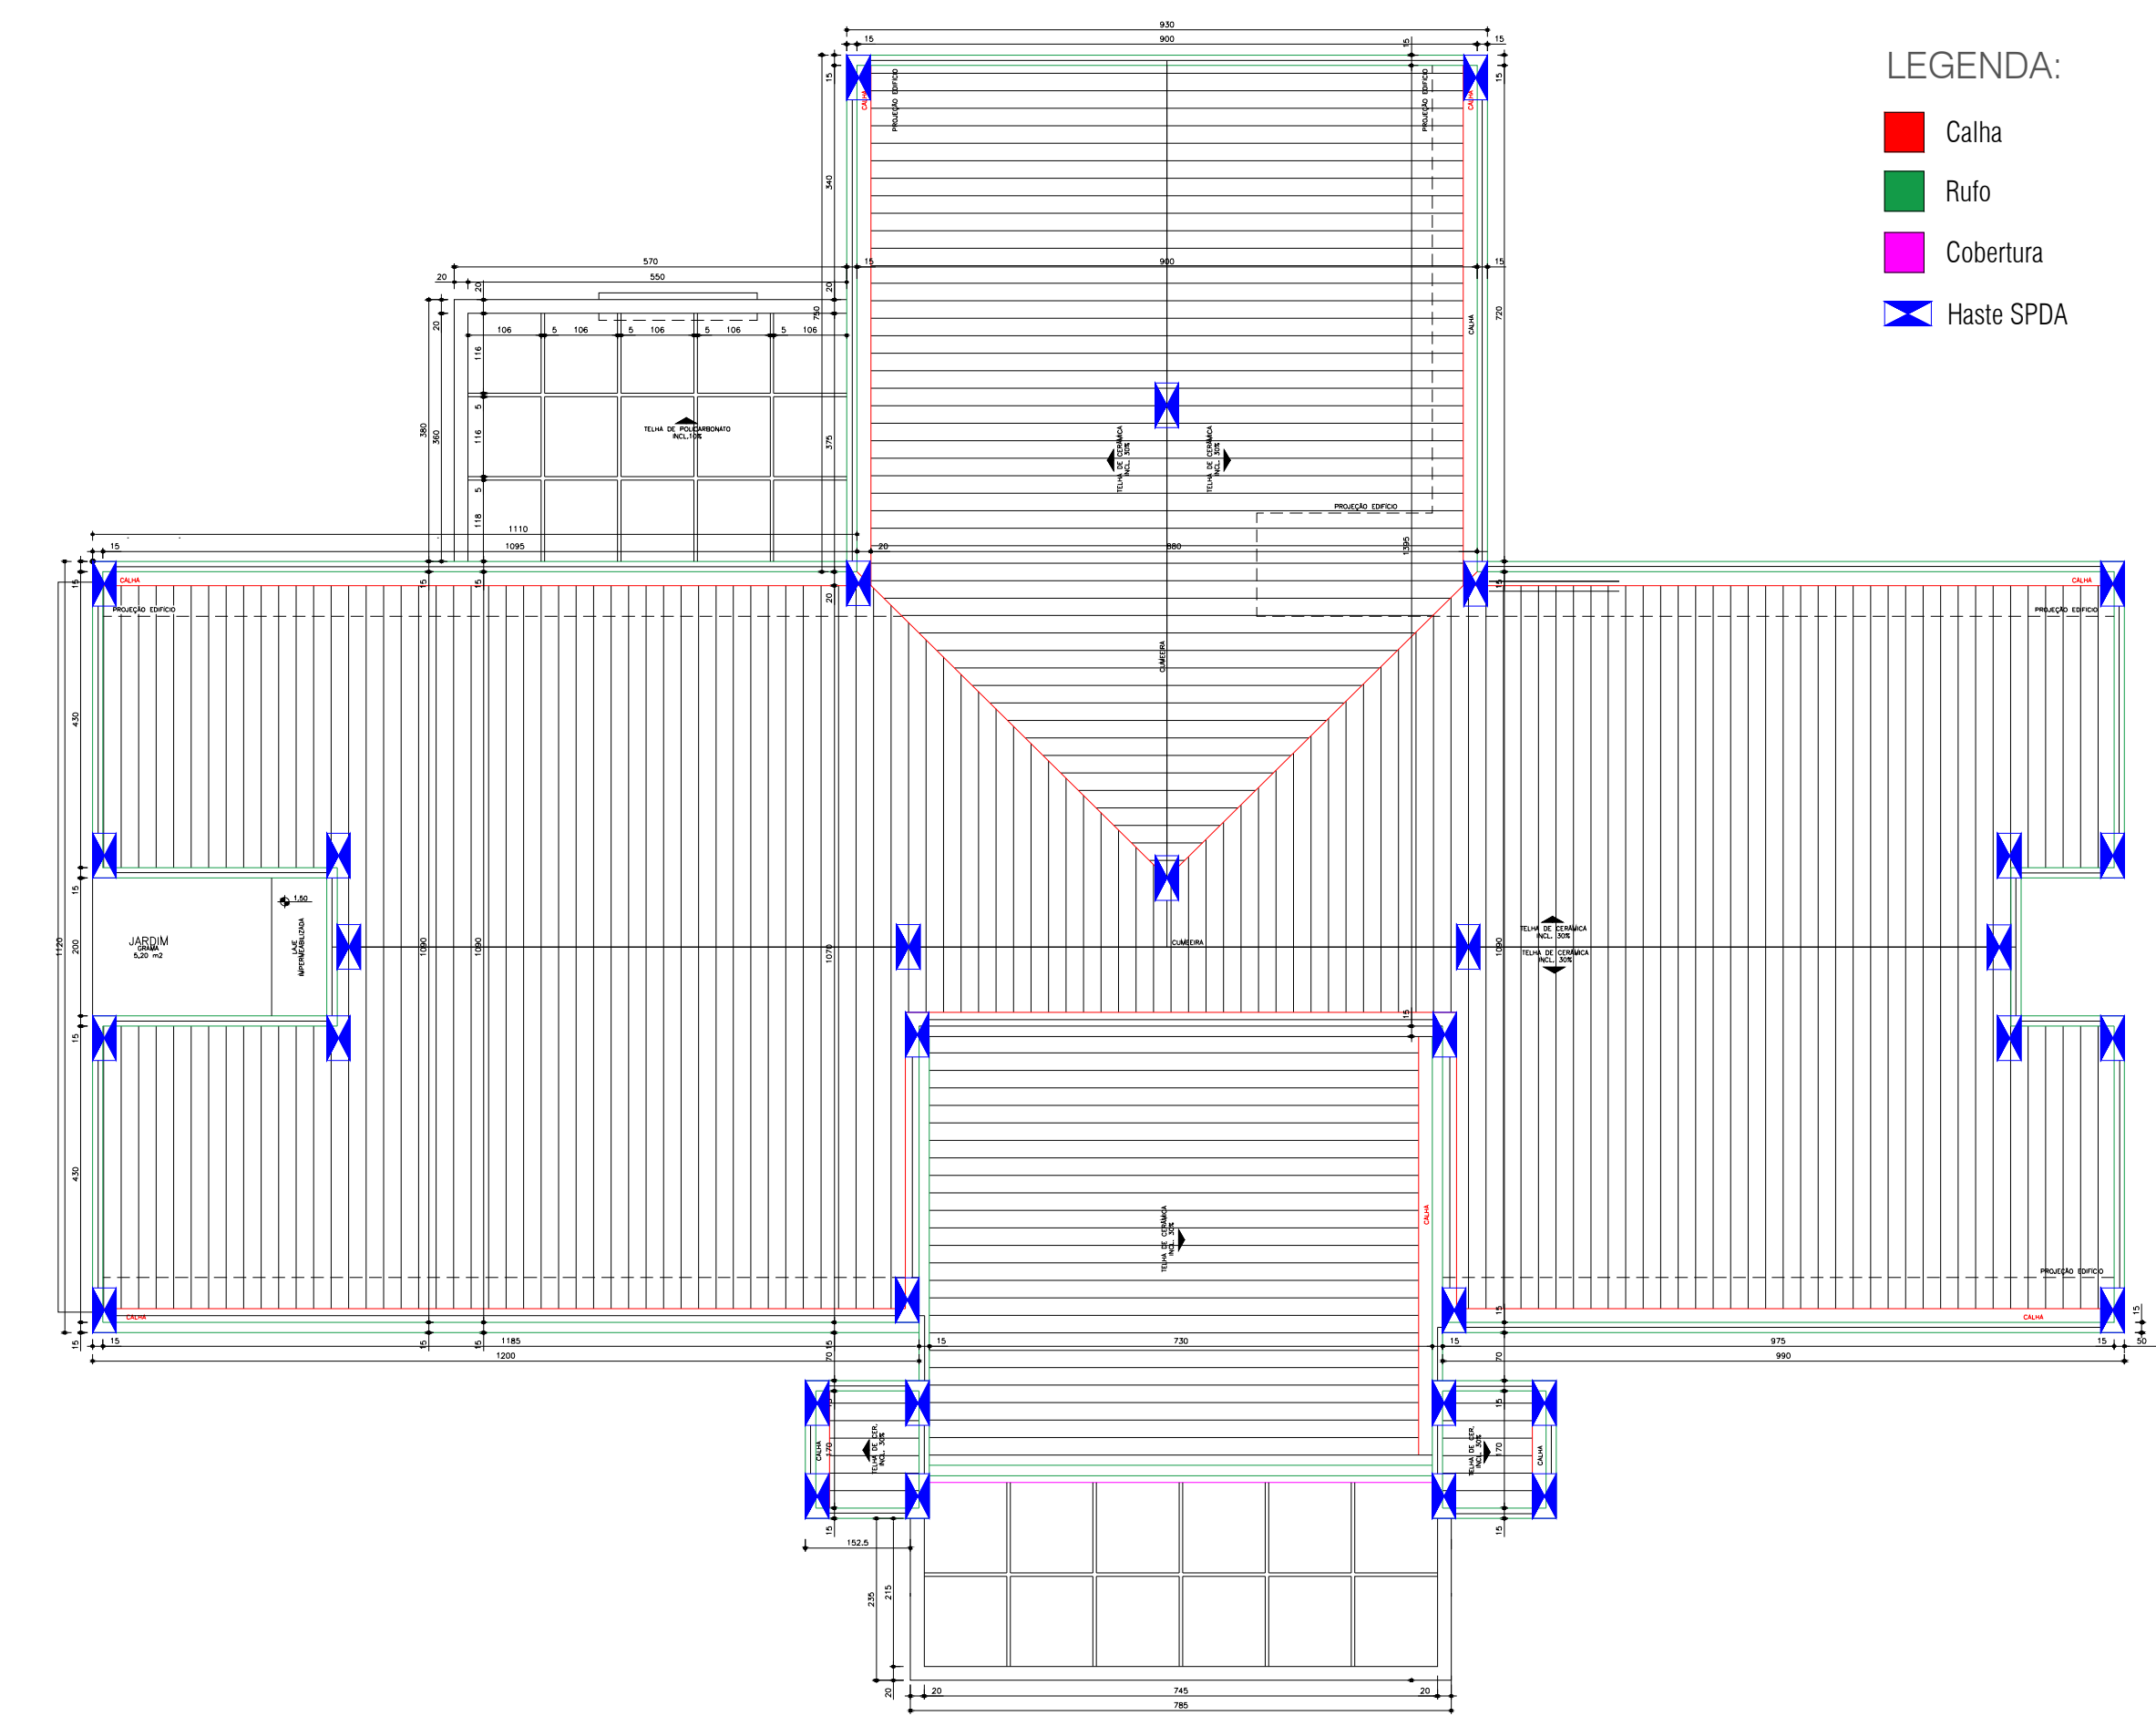


PLANTA SISTEMA PLUVIAL - CONDUTORES

ESC 1:75

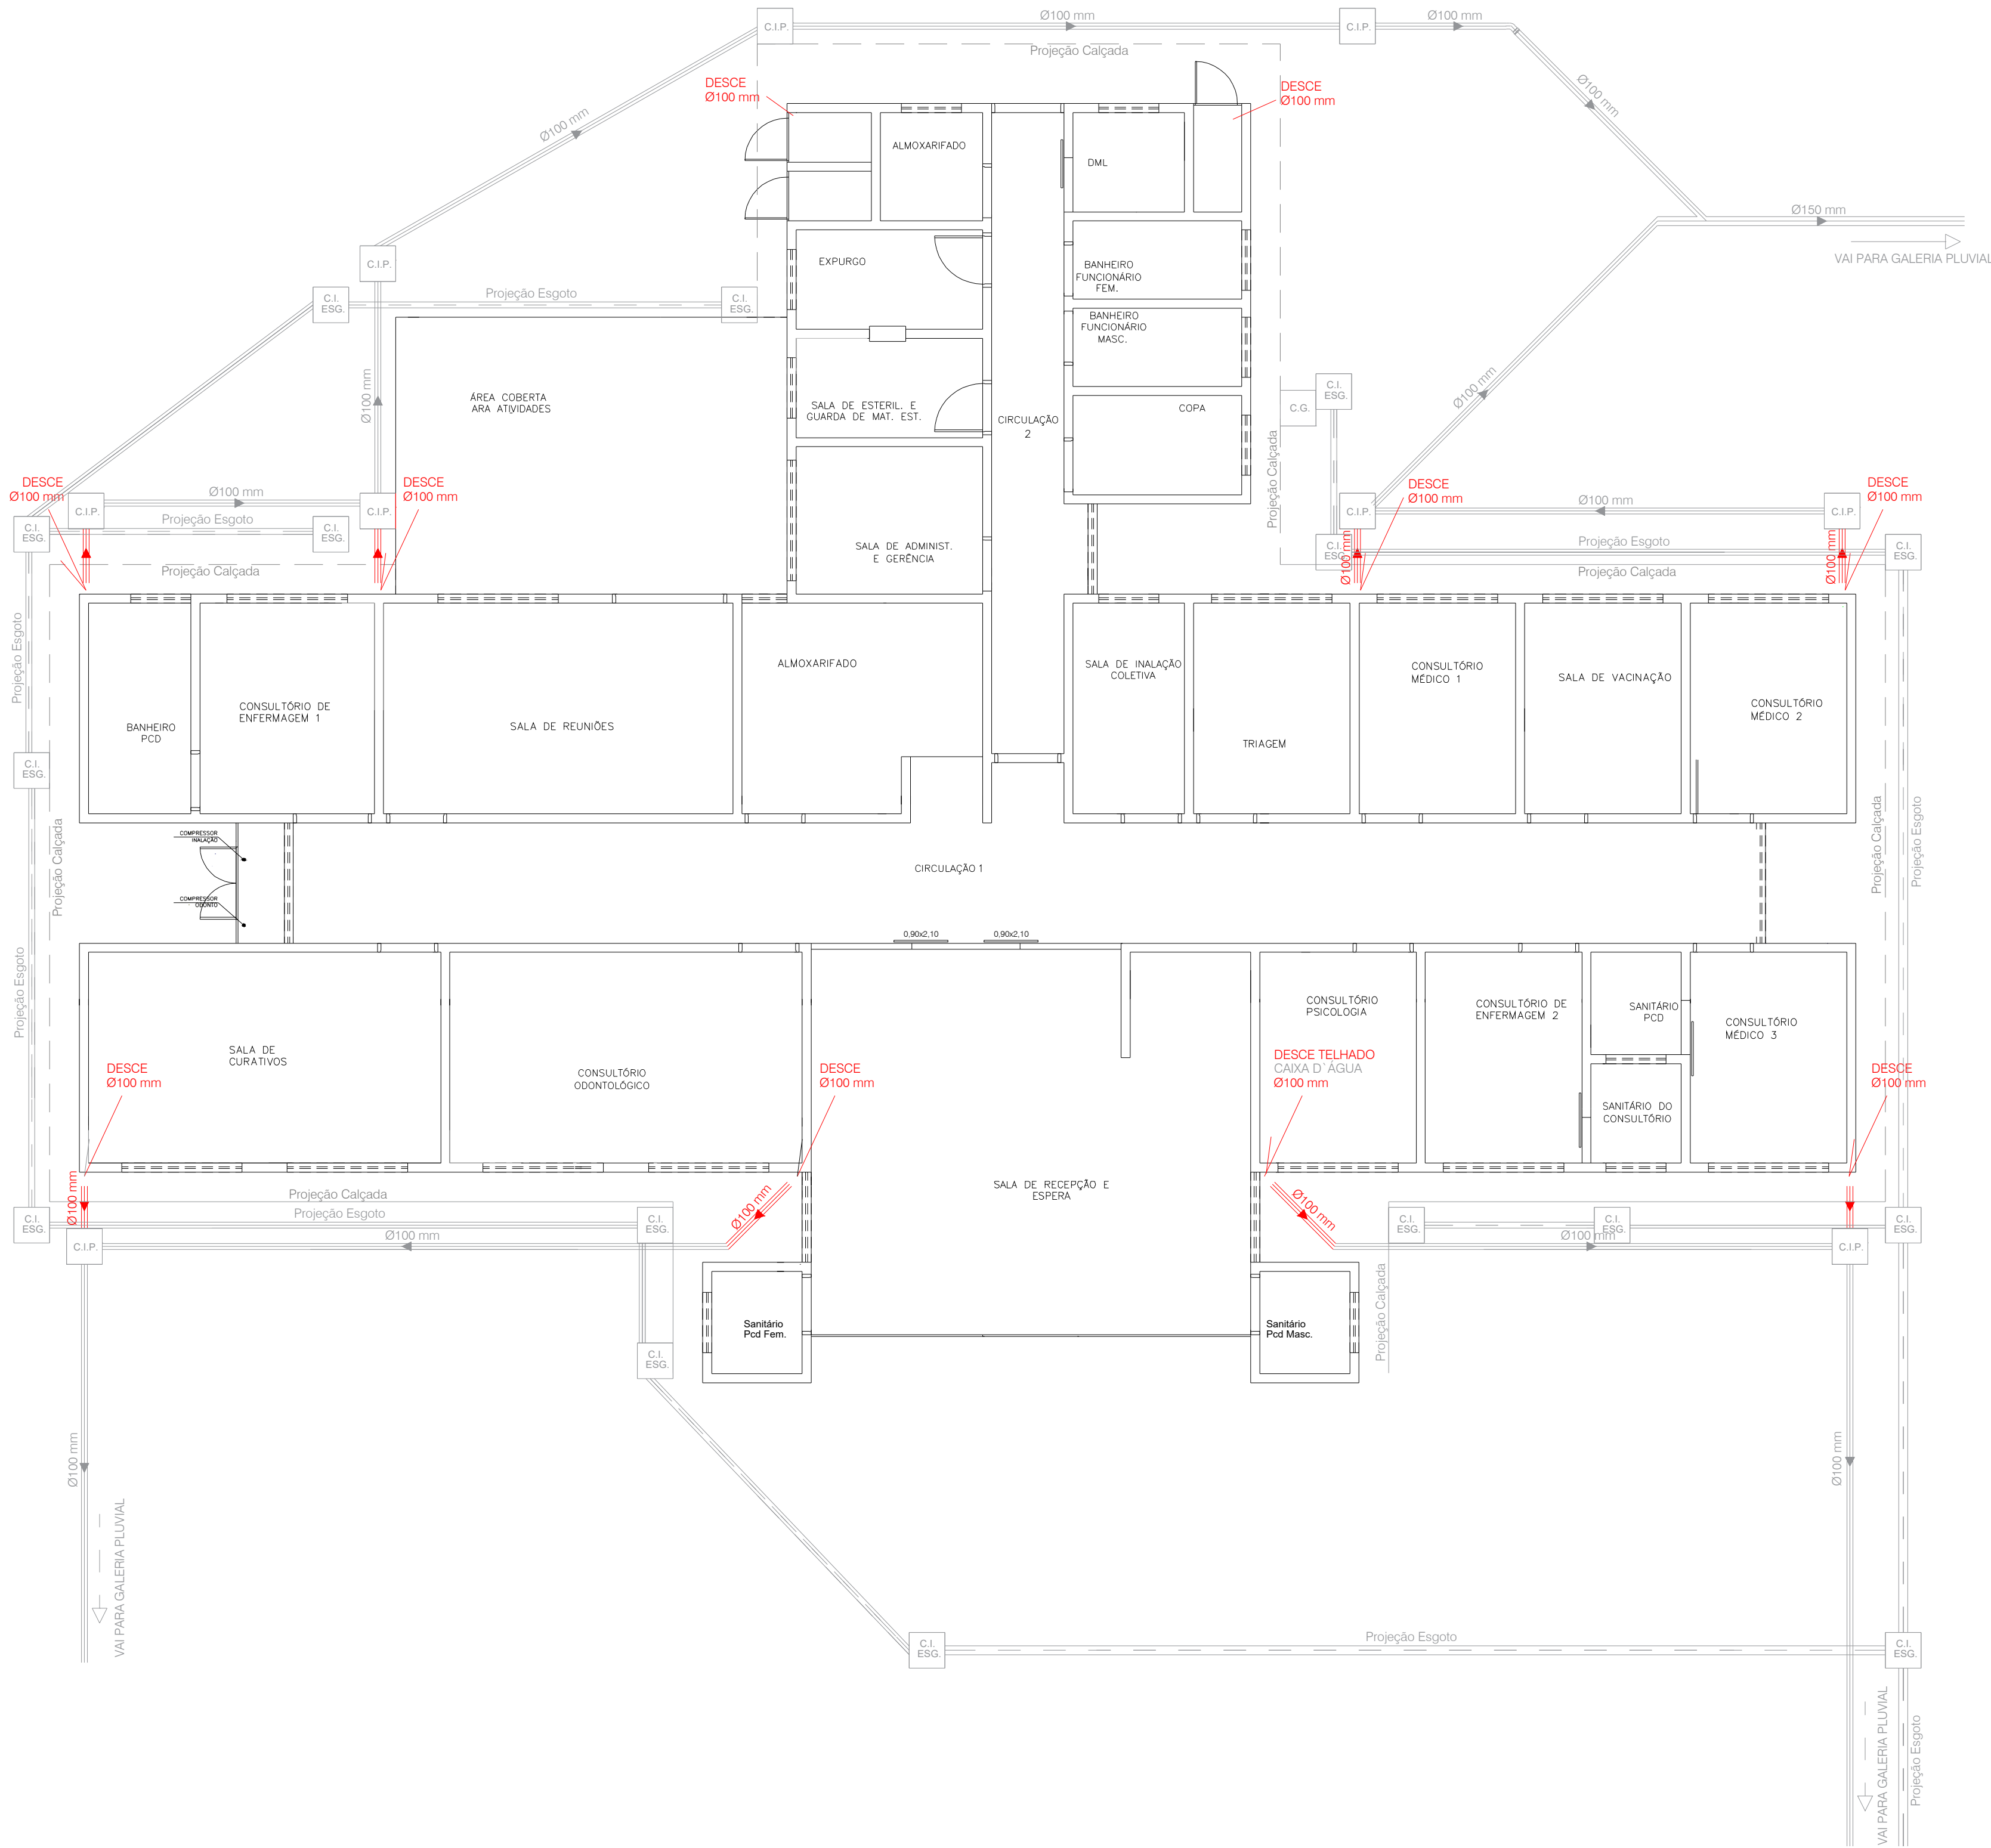

LEGENDA:

- Calha
- Rufo
- Cobertura
- Haste SPDA

PLANTA SISTEMA PLUVIAL - COBERTURA

ESC 1:100

PROJETO ÁGUAS PLUVIAIS

OBRA
Reforma de Posto de Saúde
São José

CONTEÚDO
PLANTA BAIXA,
COMPLEMENTARES

PROPRIETÁRIO
PREFEITURA MUNICIPAL DE TIBAGI

LOCAL:
Rua Ver. João Taques Martins, 143, LOTE: 19, QUADRA 73, SETOR 01 - TIBAGI-PR.

PROJETO

PROPRIETÁRIO

DANILO ROMERO TRINDADE
ENGº CIVIL CREA PR-167040/D

PREFEITURA MUNICIPAL DE TIBAGI
CNPJ: 76.170.257/0001-53

PRANCHA

01/01

ESCALA
INDICADA

DATA
12/07/2024

DESENHO