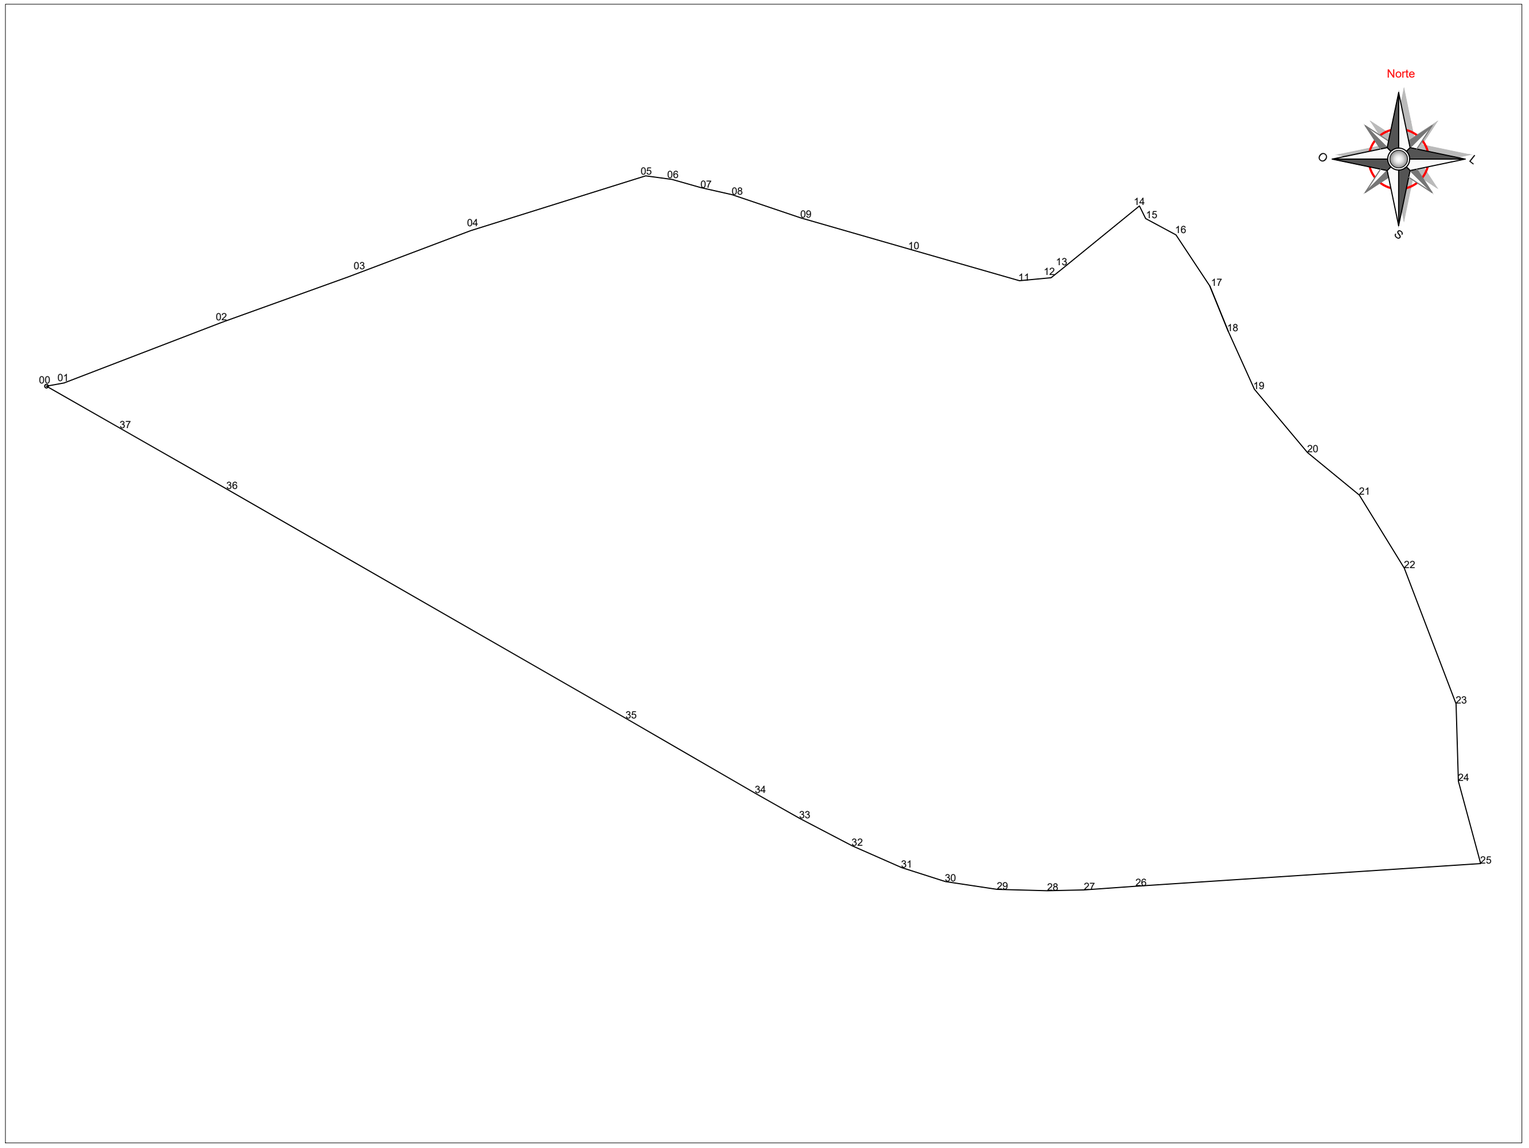

SITUAÇÃO

Esc. 1/1000

Ponto	X	Y	Azimute	Distância
0	560696,6598	7287388,723	79°41'13.66''	6.19
1	560702,7539	7287389,832	68°59'22.81''	58.49
2	560757,3571	7287410,803	70°13'8.32''	46.39
3	560801,012	7287426,504	69°19'19.35''	45.35
4	560843,438	7287442,517	72°37'10.08''	63.43
5	560903,9764	7287461,466	97°39'33.18''	9.21
6	560913,1056	7287460,238	105°50'50.26''	10.40
7	560923,1076	7287457,399	102°44'9.50''	11.02
8	560933,8549	7287454,97	108°41'17.95''	25.09
9	560957,6181	7287446,932	106°02'48.68''	39.07
10	560995,168	7287436,131	106°00'21.23''	39.66
11	561033,2933	7287425,195	84°35'41.85''	10.98
12	561044,2269	7287426,229	51°16'33.05''	5.44
13	561048,469	7287429,631	50°50'41.60''	33.93
14	561074,7796	7287451,055	153°35'20.34''	4.87
15	561076,9476	7287446,689	118°14'52.14''	11.89
16	561087,4211	7287441,062	146°28'18.80''	21.22

Ponto	X	Y	Azimute	Distância
17	561099,1436	7287423,37	157°53'52.79''	16.91
18	561105,5055	7287407,705	155°42'50.05''	21.98
19	561114,5467	7287387,668	140°00'18.59''	28.57
20	561132,9119	7287365,777	129°22'31.64''	23.20
21	561150,8453	7287351,059	148°23'25.12''	29.71
22	561166,4198	7287325,753	159°06'53.98''	50.22
23	561184,3227	7287278,833	178°16'29.34''	26.76
24	561185,1282	7287252,089	164°52'20.22''	29.53
25	561192,8351	7287223,581	266°14'27.46''	119.57
26	561073,522	7287215,742	265°55'14.35''	17.91
27	561055,6613	7287214,468	268°42'21.28''	12.70
28	561042,9654	7287214,181	271°33'43.57''	17.42
29	561025,5547	7287214,656	278°33'46.37''	18.12
30	561007,6365	7287217,354	287°44'52.14''	15.89
31	560992,5028	7287222,198	293°46'19.43''	18.71
32	560975,3811	7287229,739	297°33'56.67''	20.47
33	560957,2391	7287239,21	299°27'53.81''	17.62
34	560941,8971	7287247,877	300°04'37.10''	51.67
35	560897,1824	7287273,774	299°52'30.15''	159.50
36	560758,8801	7287353,221	299°41'55.33''	42.46
37	560721,9976	7287374,257	299°43'22.74''	29.18

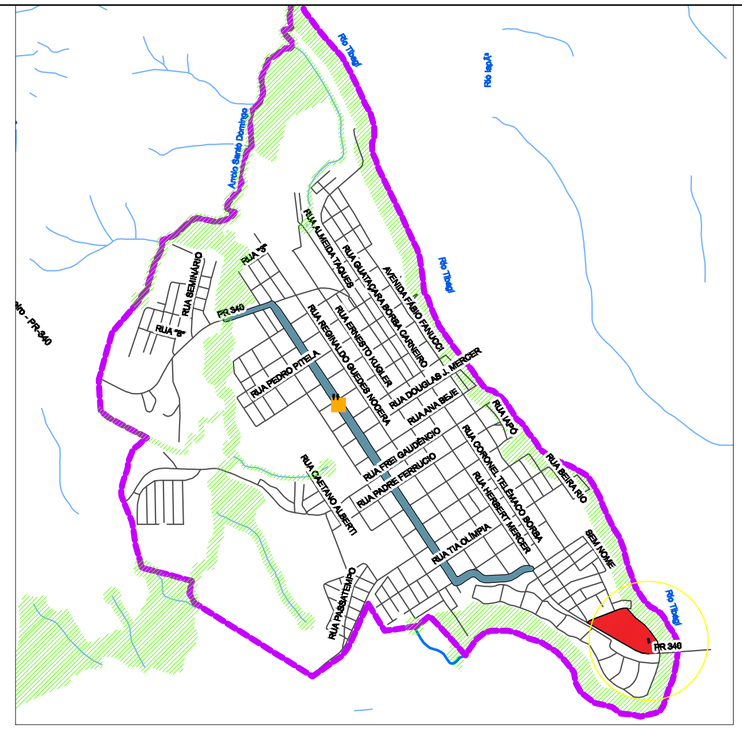

PERÍMETRO URBANO

ESC. 1/10000

LOCALIZAÇÃO DA CIDADE

SEM ESCALA

LEGENDA

- PERÍMETRO URBANO
- RIO
- ÁREA DE PRESERVAÇÃO
- ÁREA DE REGISTRO
- ÁREA DO TERRENO A EDIFICAR
- RAIO DE 200M

PREFEITURA MUNICIPAL DE TIBAGI

SECRETARIA MUNICIPAL DE PLANEJAMENTO

OBRA: REFORMA DE CENTRO DE CANOAGEM

ENDEREÇO DA OBRA: ALAMEDA GARIMPEIRO PEDRO MANCO, S/N
PARQUE LINEAR REINHARD MAACK - TIBAGI - PR

ZONEAMENTO: ZONA RESIDENCIAL 2

TÍTULO: PLANTA DE SITUAÇÃO

PROPRIETÁRIO: PREFEITURA MUNICIPAL DE TIBAGI

ASSINATURA DO PROPRIETÁRIO:
RILDO EMANOEL LEONARDI
PREFEITO MUNICIPAL

ASSINADO DIGITALMENTE
RILDO EMANOEL LEONARDI
A conformidade com a assinatura pode ser verificada em: http://serpro.gov.br/assinador-digital
SERPRO

RESPONSÁVEL TÉCNICO PROJETO:
DANILO ROMERO TRINDADE
ENGº CIVIL Crea PR/167040-D

ASSINADO DIGITALMENTE
DANILO ROMERO TRINDADE
A conformidade com a assinatura pode ser verificada em: http://serpro.gov.br/assinador-digital
SERPRO

RESPONSÁVEL TÉCNICO EXECUÇÃO:

PLANTA DE SITUAÇÃO

DANILO TRINDADE

ESCALA:	ALTERAÇÃO:	DATA:	PRANCHA:
INDICADA	REV. 05/2026	FEVEREIRO/2024	01/01

FOLHA A2 : 594X420