
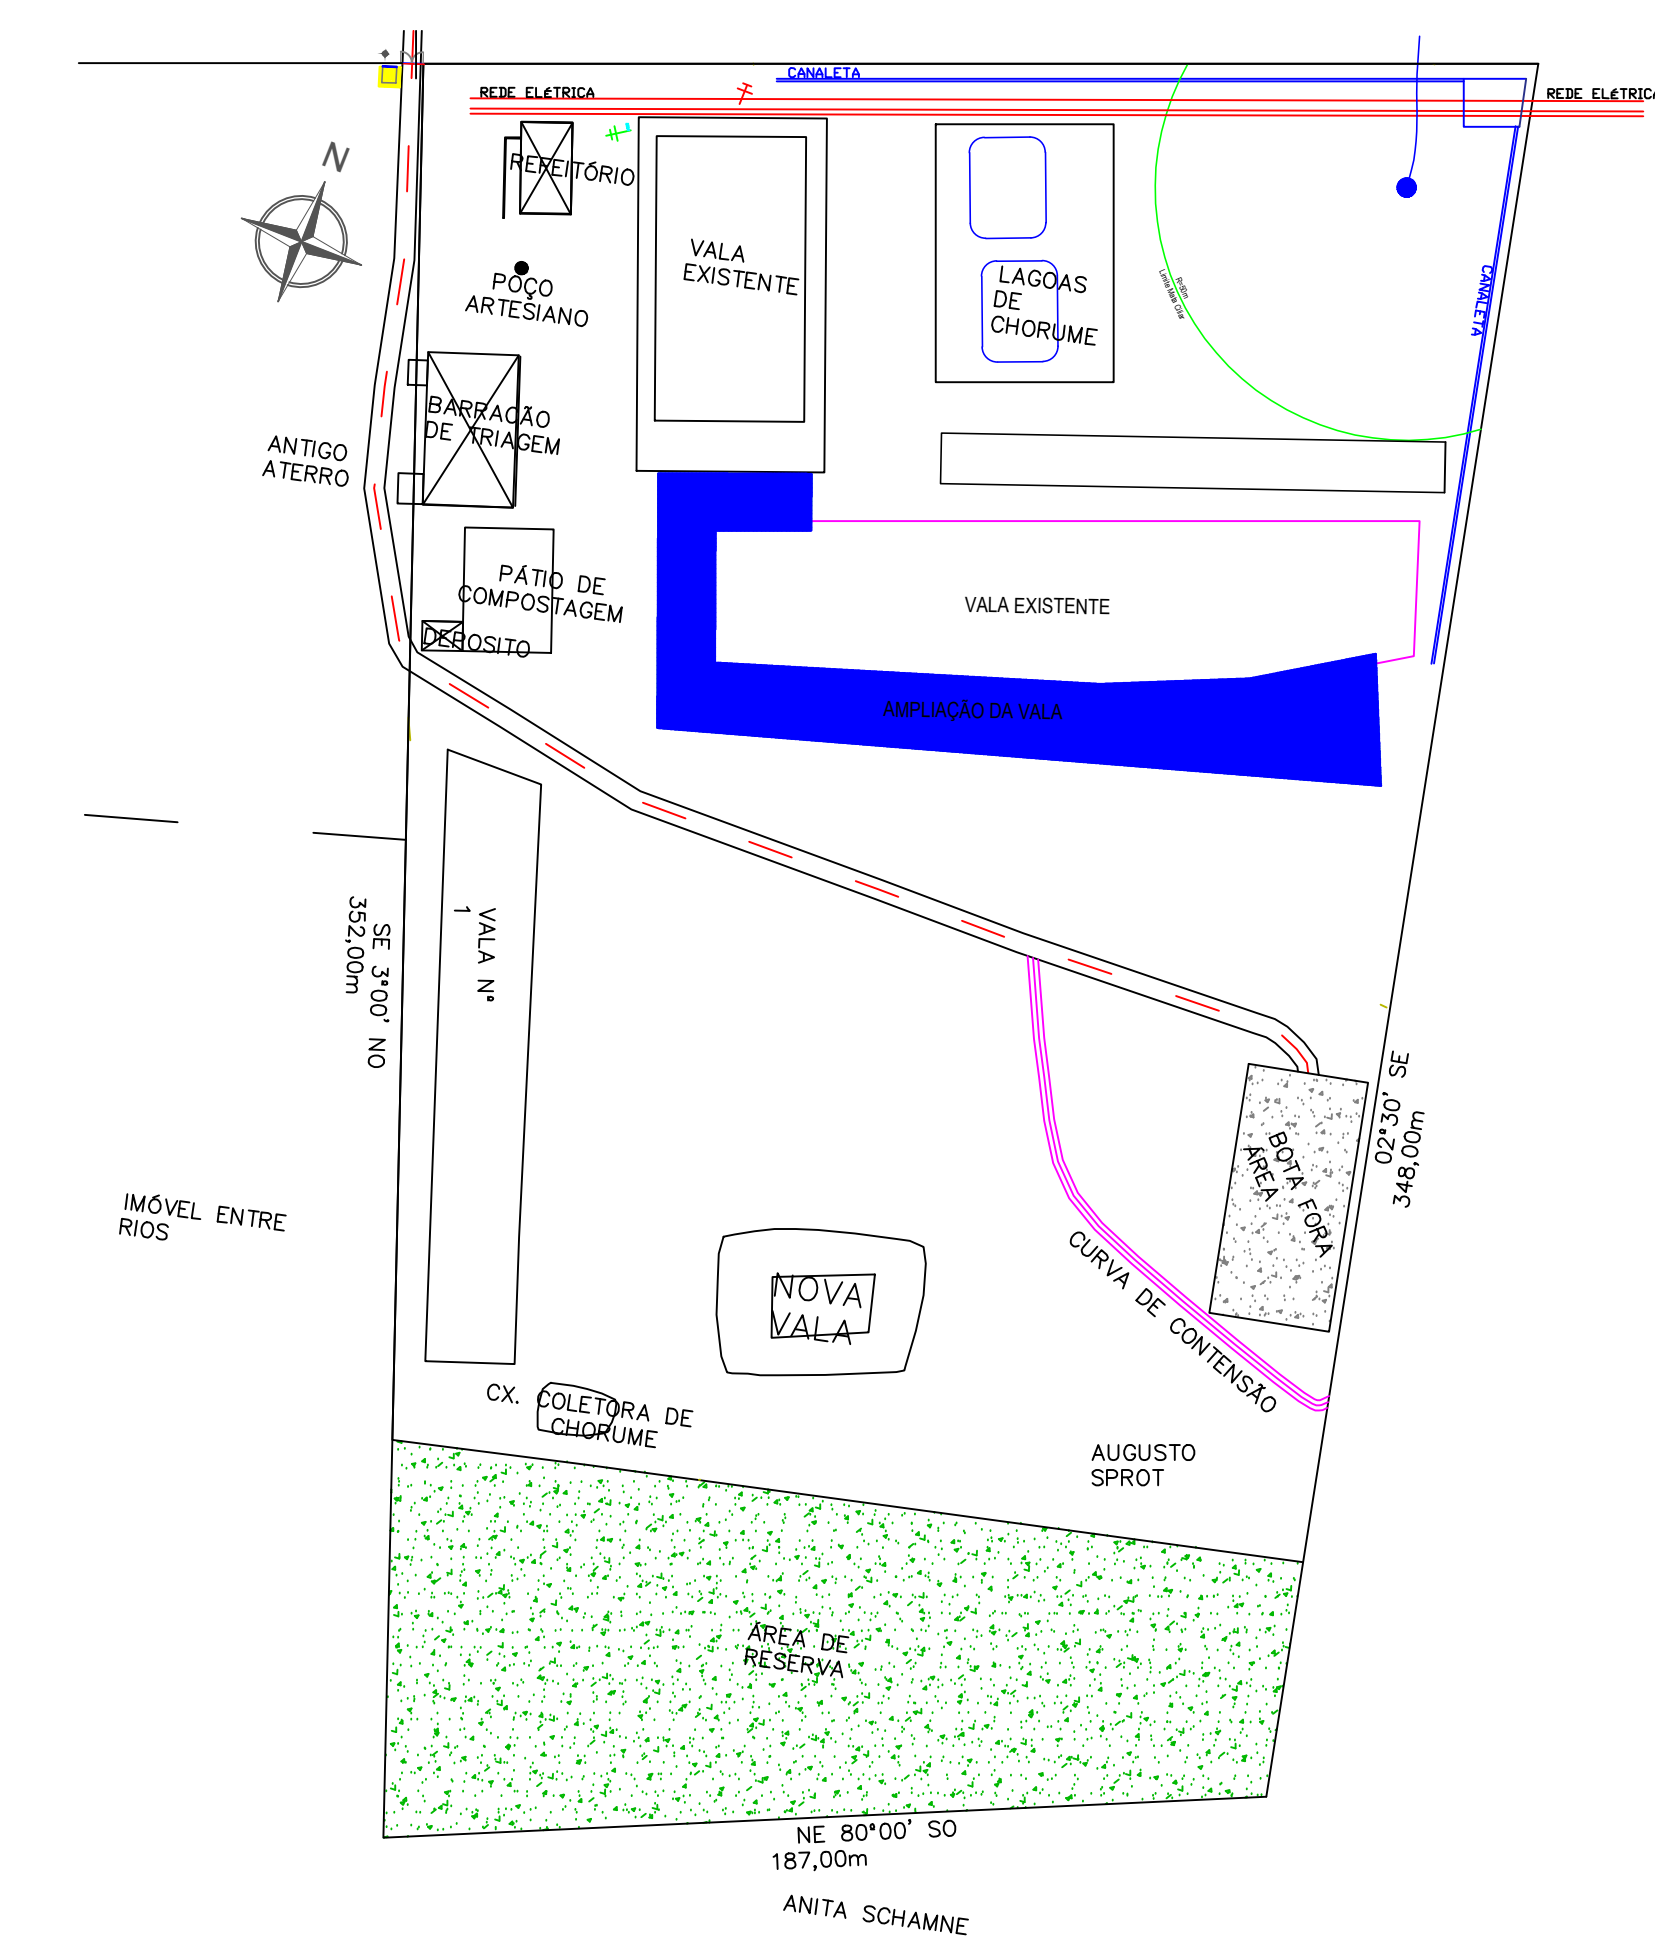
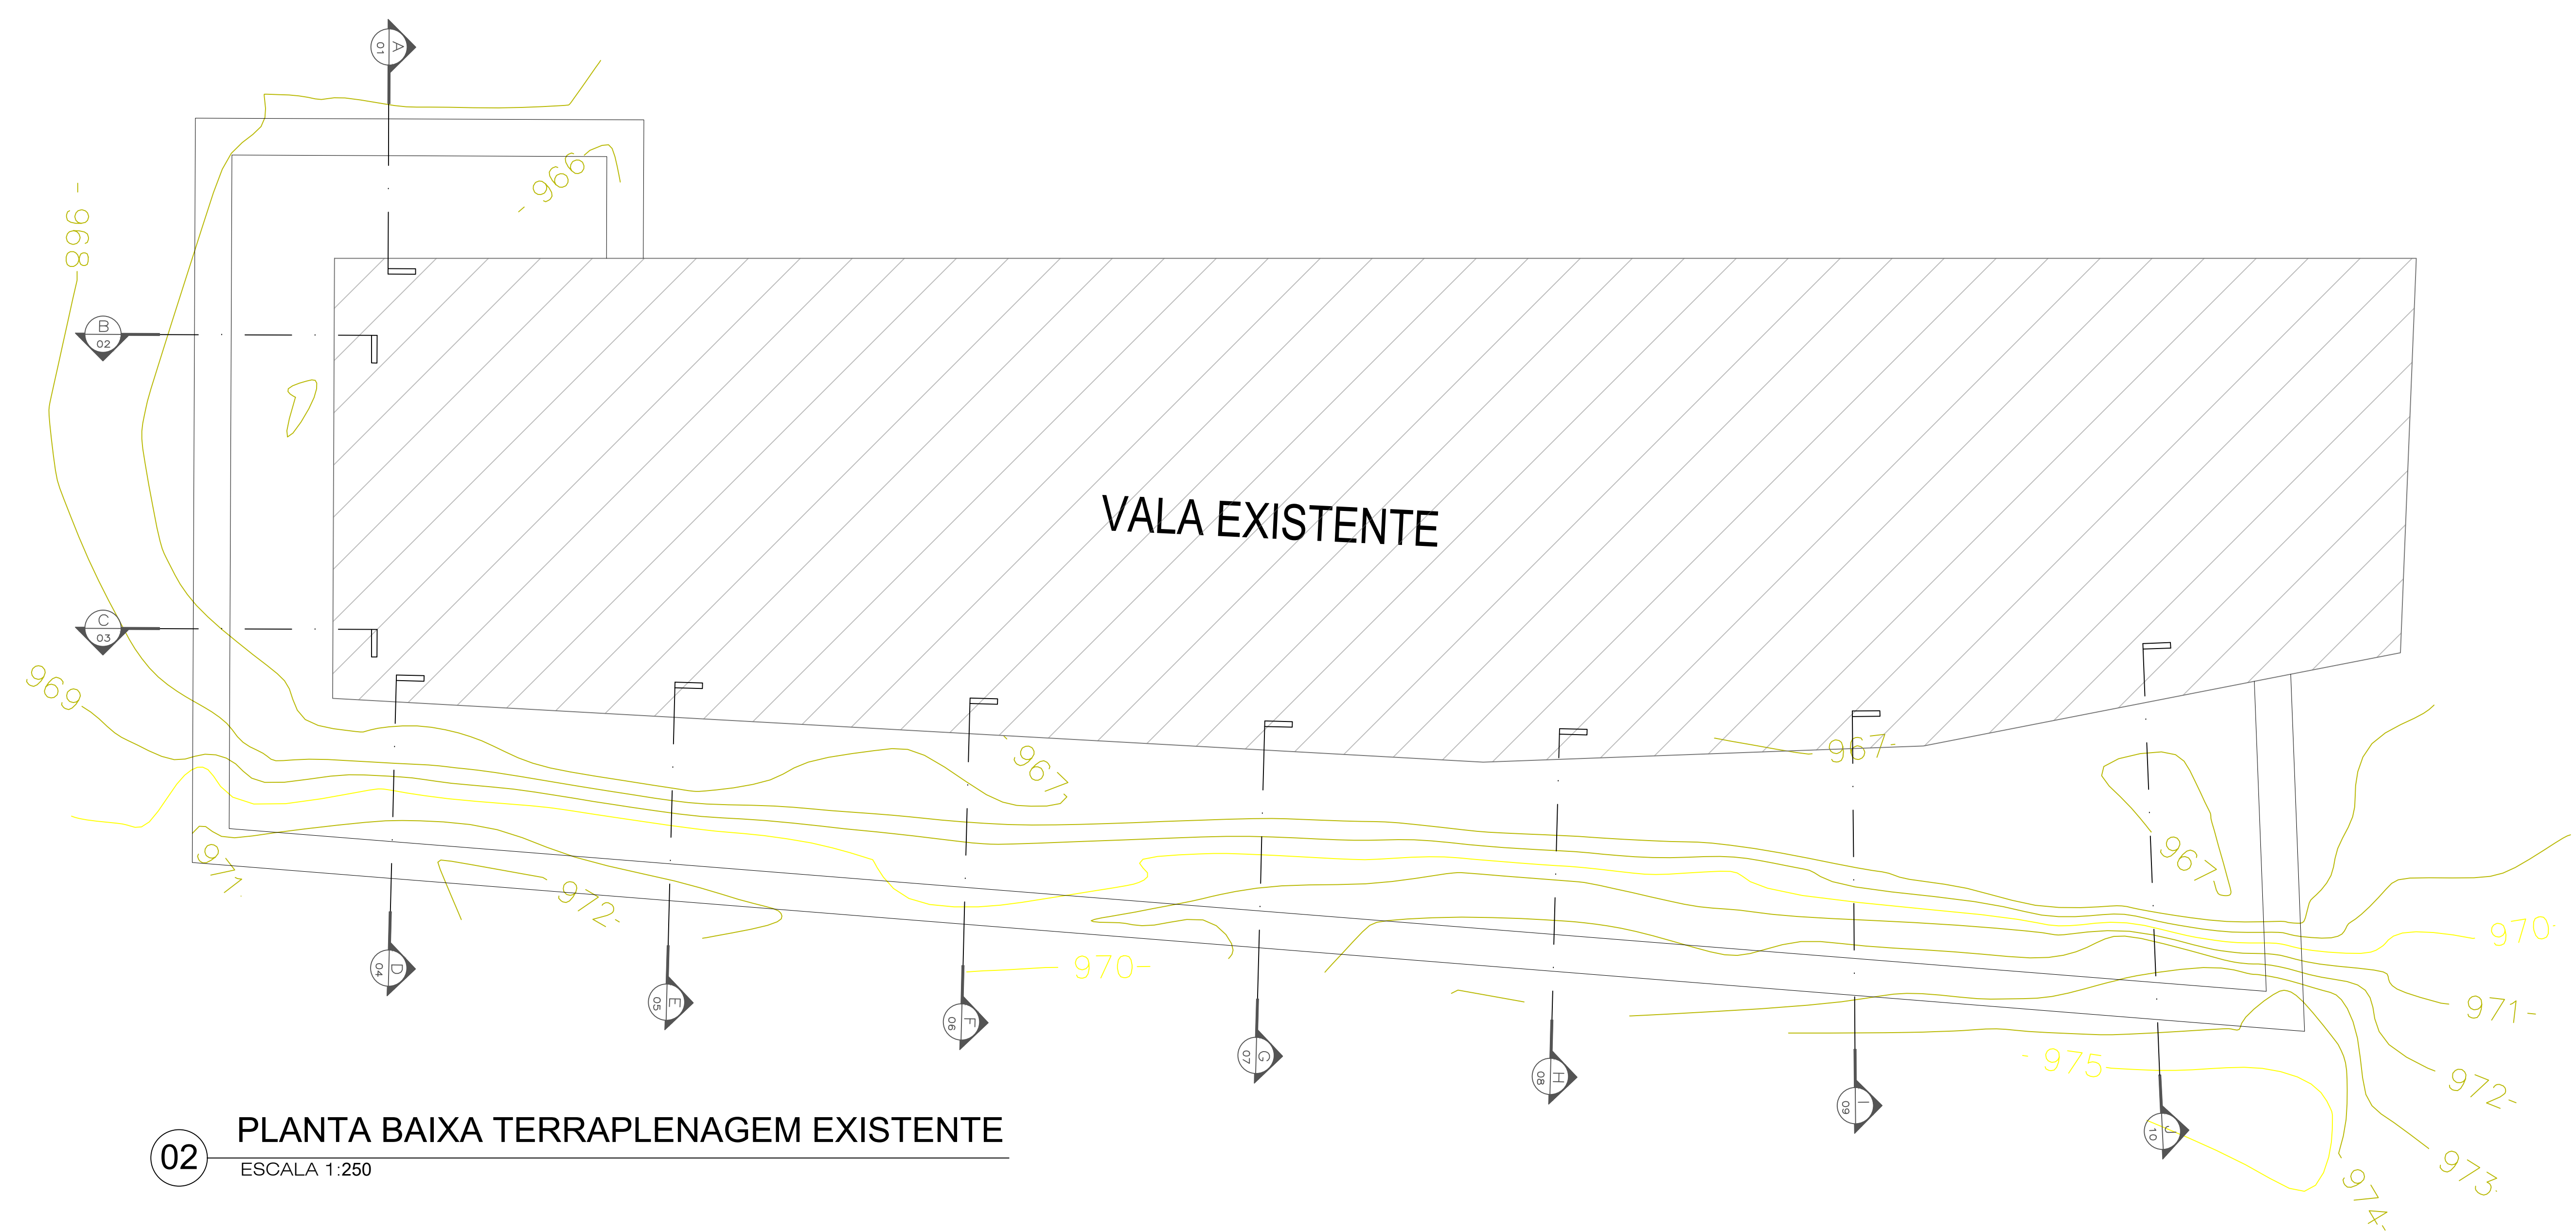


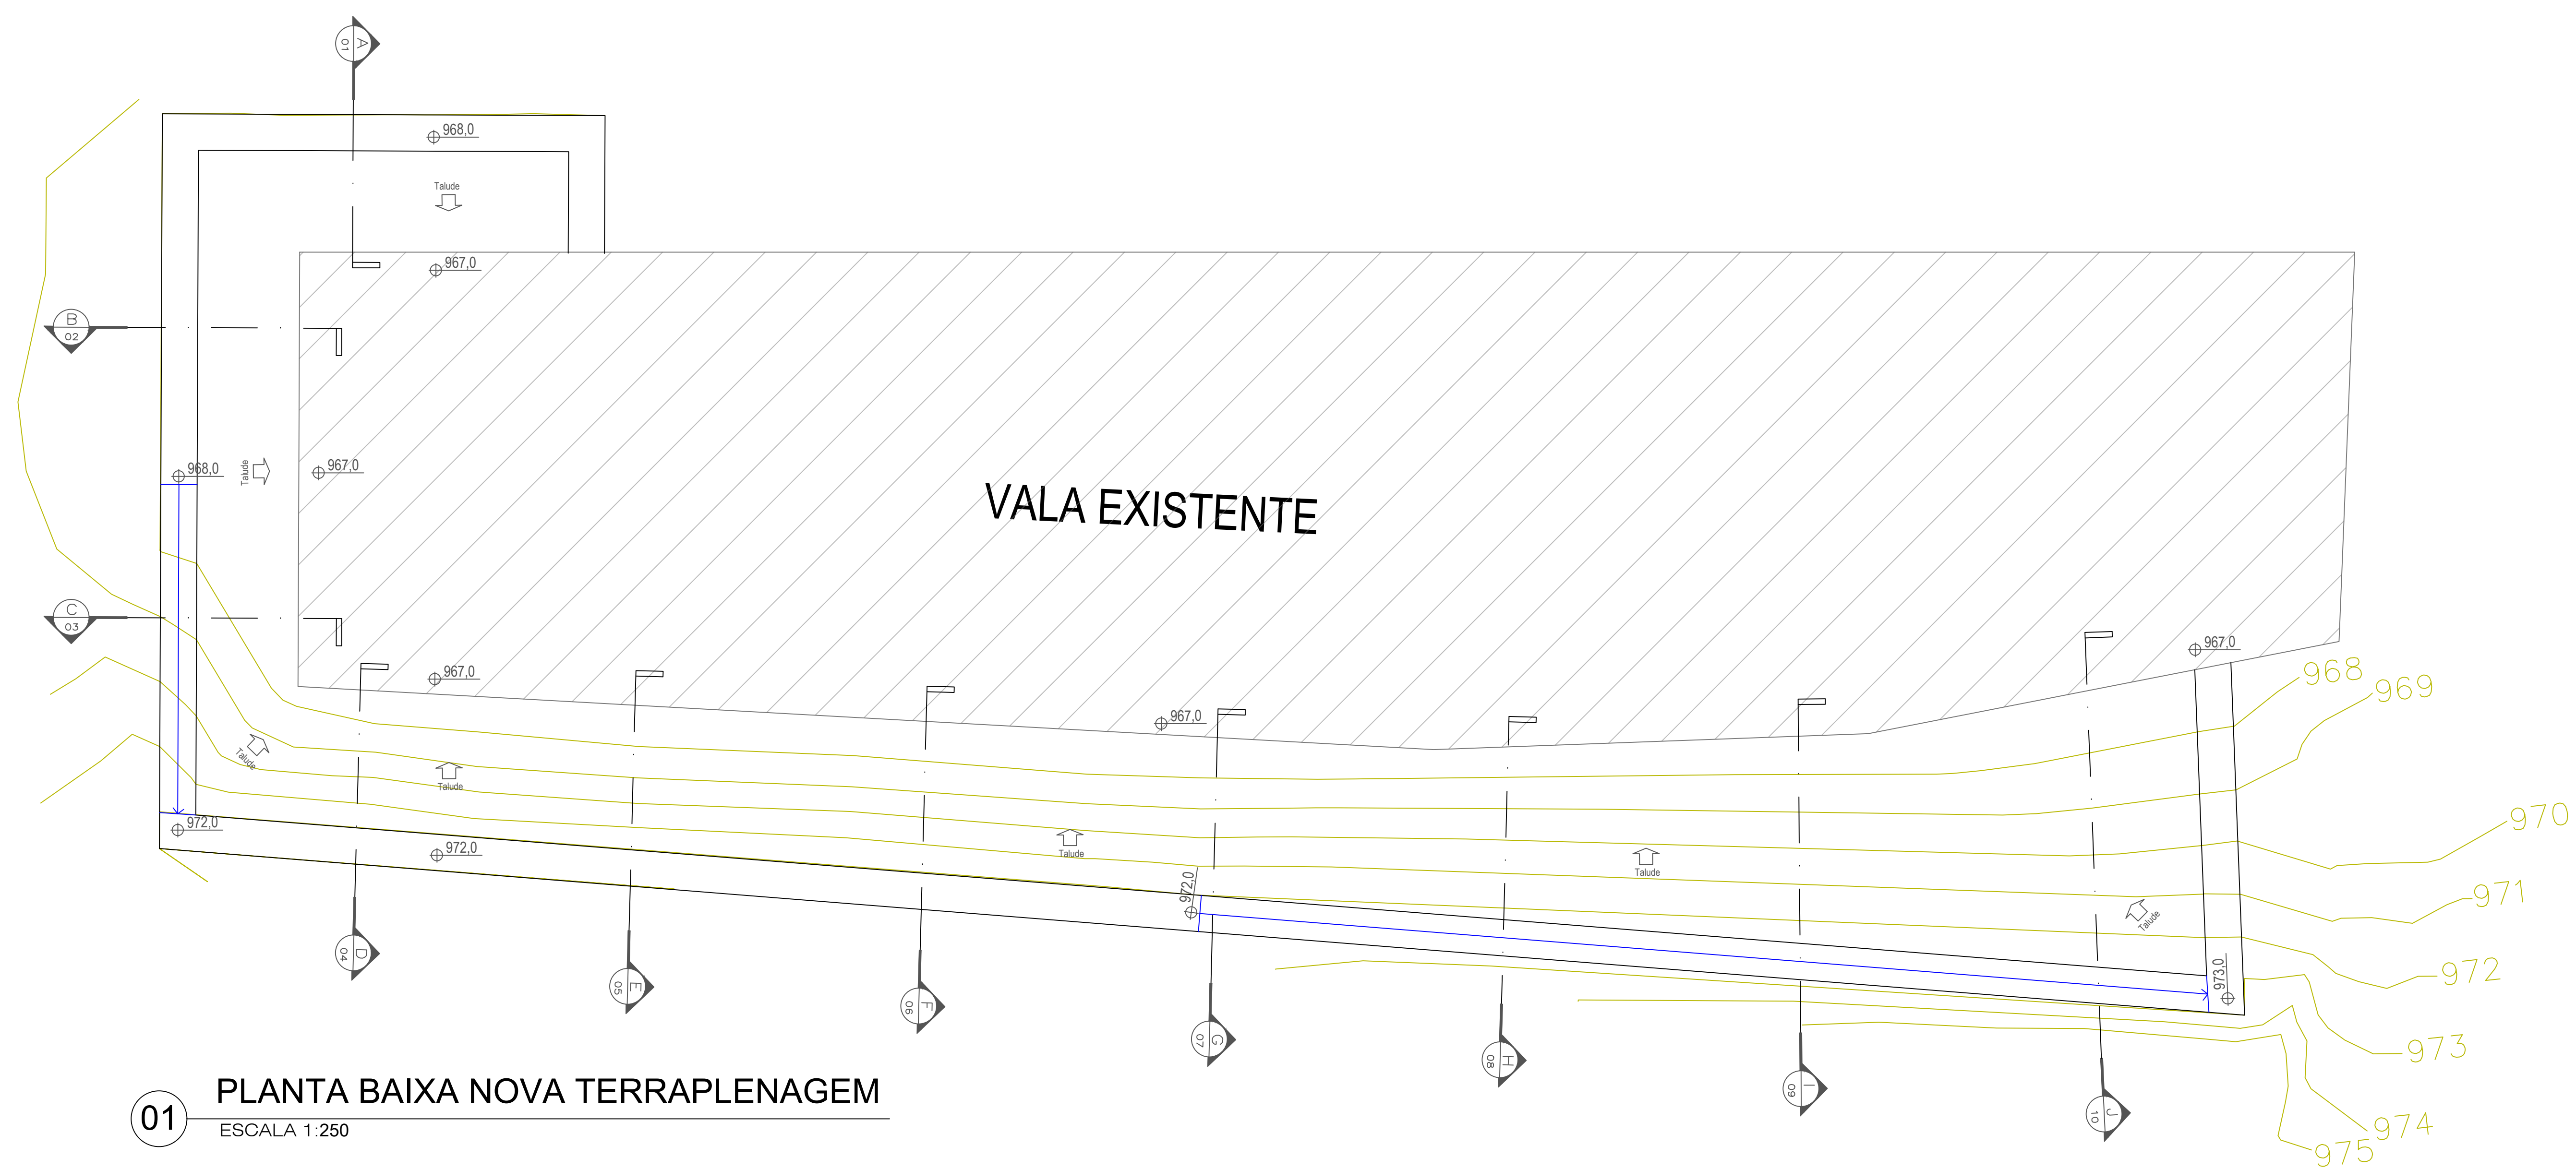

QUANTITATIVOS	
CORTE	754,99 m³
ATERRO	1.028,46m³
LIMPEZA DE CAMADA VEGETAL	1.340,00 m³
REGULARIZAÇÃO E COMPACTAÇÃO	2.865,70 m³
RETIRADA CAMADA DE LIXO EXISTENTE	1.084,26 m³

REVISÃO: ROO	DATA: 08/07/26	RESENDA: JAGO TROJAN	EMISSIONALIDADE
FRANQUIA: 1/2		TÍTULO: PROJETO TERRAPLENAGEM Planta baixa, Implantação, Quantitativos	
		OBJETO: PROJETO DE AMPLIAÇÃO DE VALA	
		LOCAL: ATERRO SANITÁRIO, BARRO PRETO - PITANGA-PR	
MUNICÍPIO DE PITANGA ASSESSORIA DE PLANEJAMENTO e Planejamento Estratégico		PROPRIETÁRIO: MUNICÍPIO DE PITANGA	
DESENHO: JAGO TROJAN	ESCALA: INDICADAS	DATA: JUL/2026	MATRICULA: 22.251
GRUPO DE SITUAÇÃO:			
	DIRECU MORAES:6961166199 Assinado de forma digital por DIRECU MORAES:6961166199 Data: 2026.07.09 09:50:43 +03'00' PROPRIETÁRIO: MUNICÍPIO DE PITANGA CNPJ: 06.172.3007/0001-58 Assinado de forma digital por Alex Antonio dos Santos Data: 2026.07.09 08:50:43 -03'00' AUTOR DO PROJETO E RESPONSÁVEL TÉCNICO: ALEX ANTONIO DOS SANTOS ENG. CIVIL CREA 144.568/D RESPONSÁVEL TÉCNICO EXECUÇÃO: _____		
QUADRO DE ESTATÍSTICA:	ARQUIVADOS:		
	S.S.V.S.		
PREFEITURA:			