


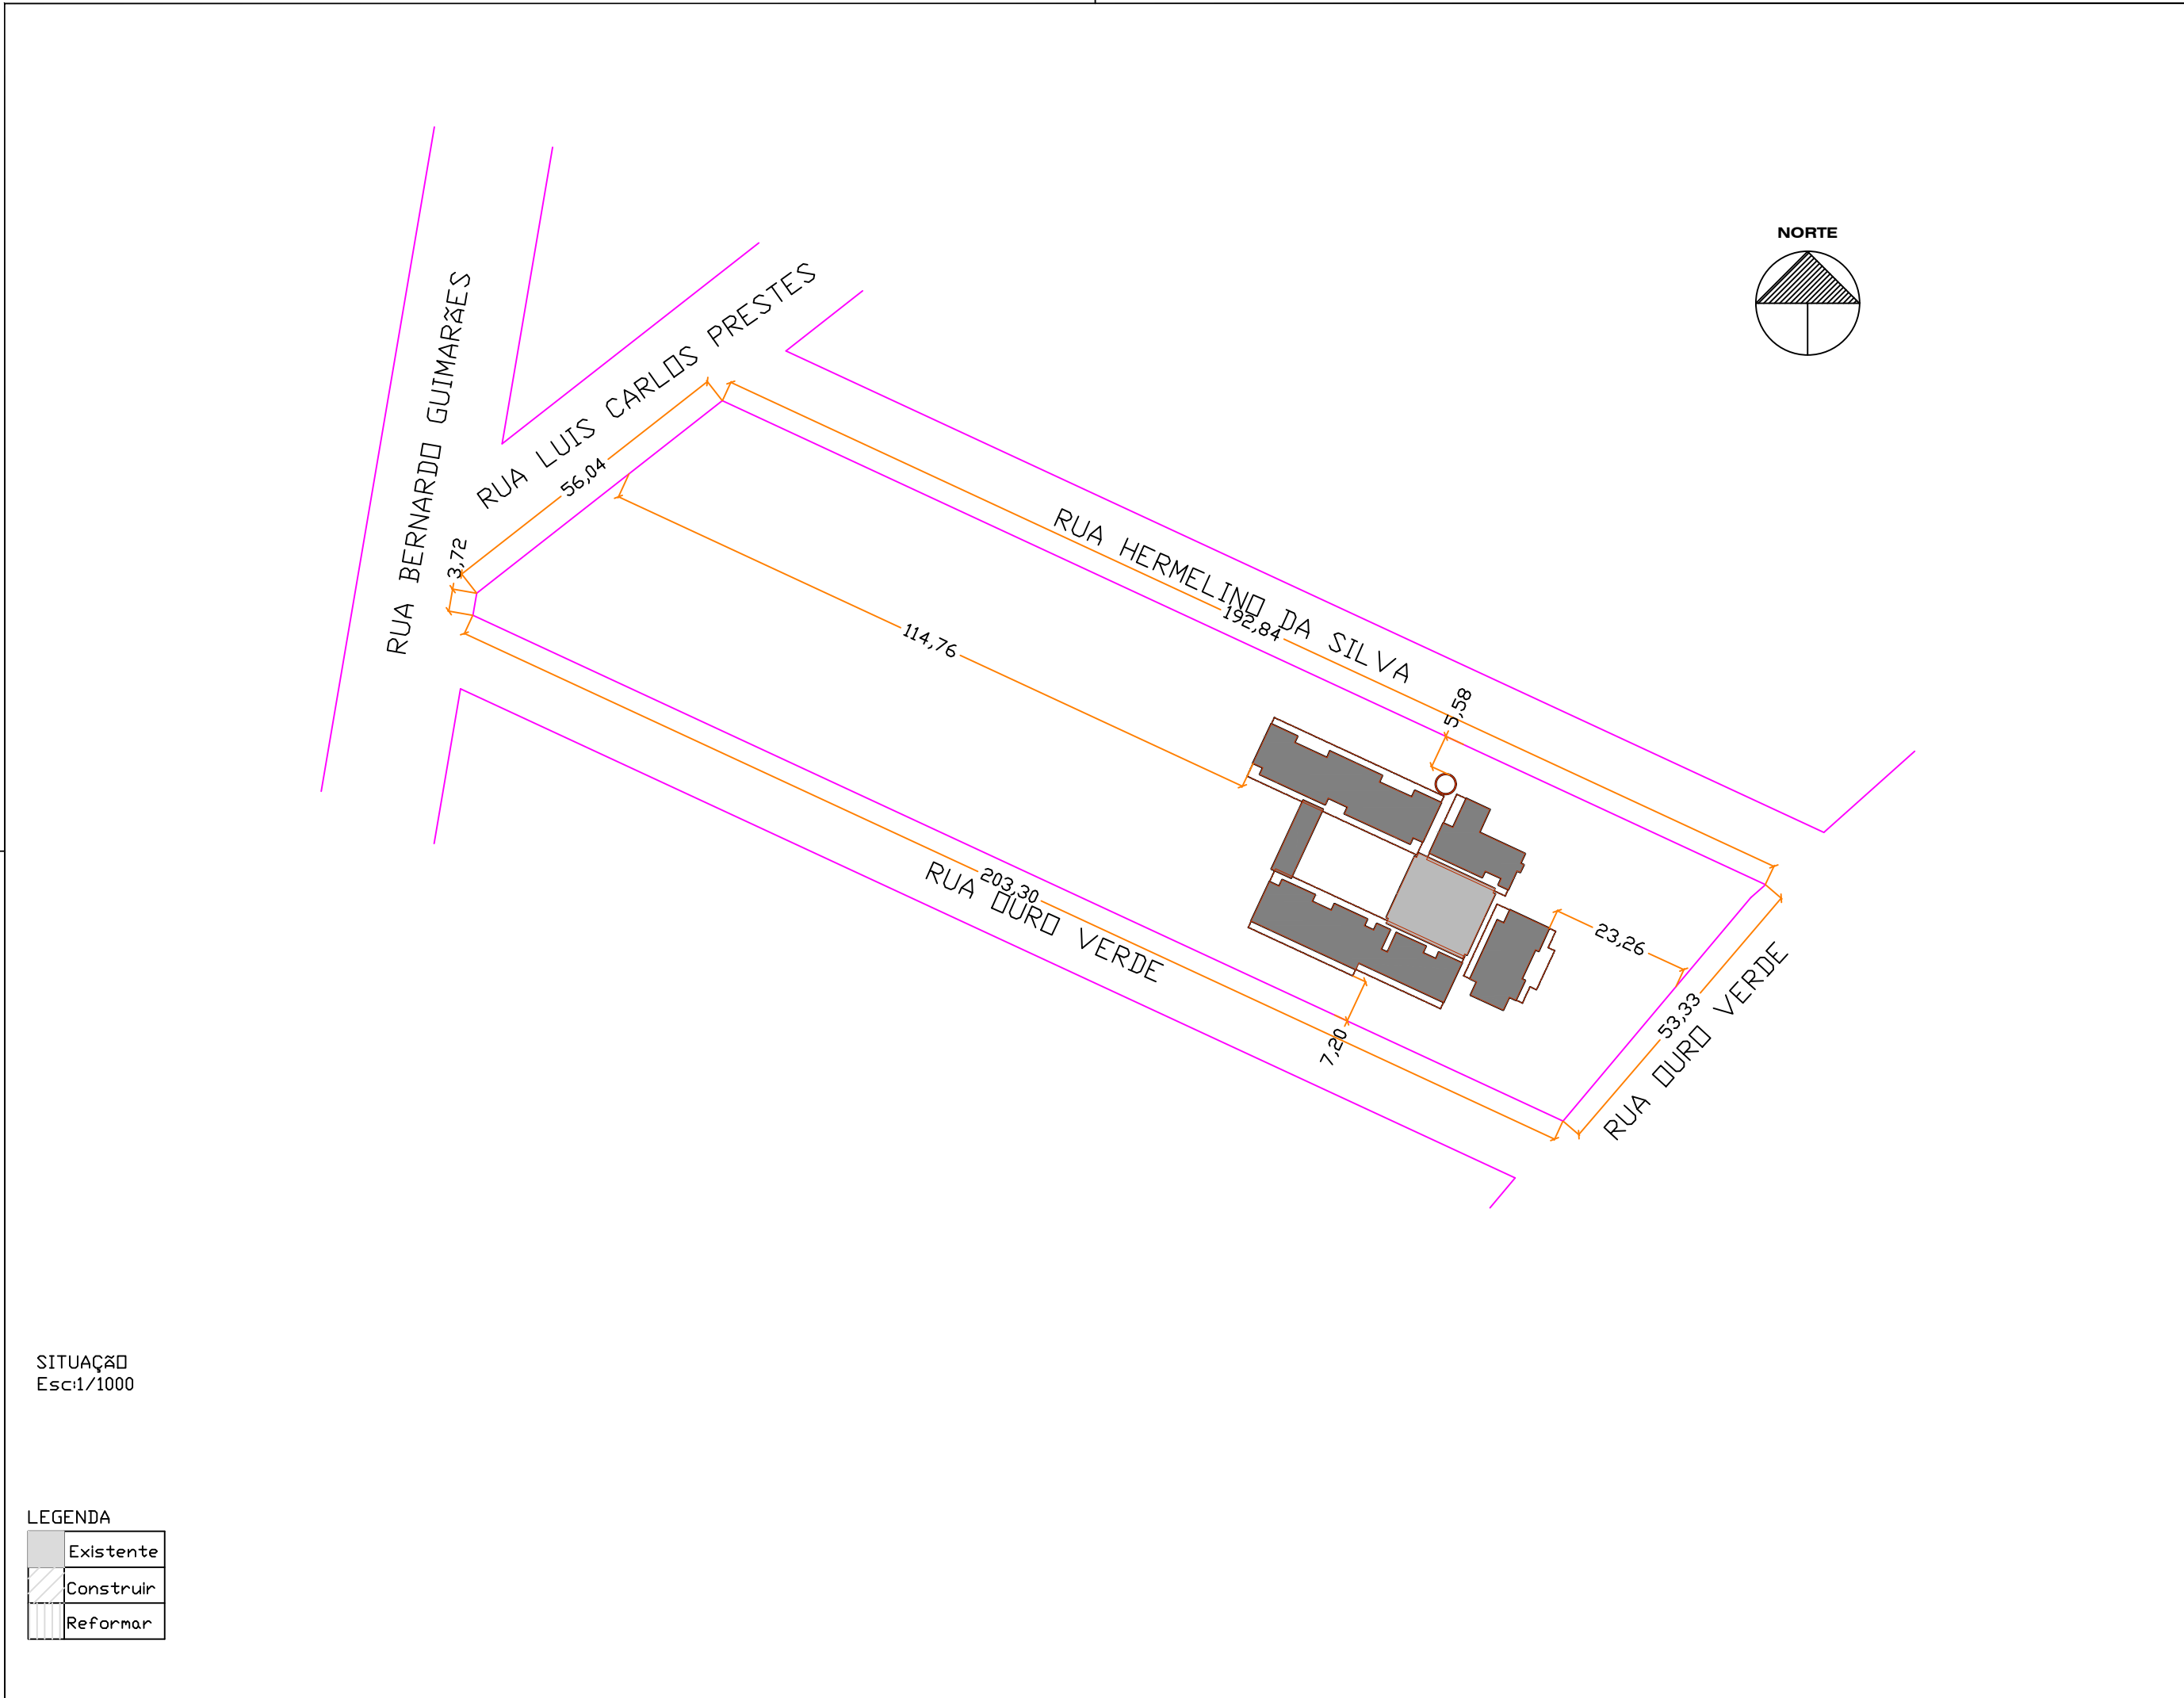

ESTATÍSTICA

ZONEAMENTO	BAIRRO	LOTEAMENTO/CONDOMÍNIO	QUADRA / SETOR	LOTE / SUBLOTE
ZEIS	COLÔNIA DONA LUIZA	JARDIM CEREJEIRAS	15	ÁREA INSTITUCIONAL
NATUREZA	FINALIDADE	TIPO DE CONSTRUÇÃO	CADASTRO	DESCRIÇÃO DA OBRA
ALVENARIA	EDUCACIONAL	CRECHE INFANTIL		REFORMA TELHADO SAGUÃO CALHAS E PARQUINHO
ÁREA DO LOTE	RECUO FRONTAL	ALTURA NA DIVISA	NÚMERO DE PAVIMENTOS	INSCRIÇÃO IMOBILIÁRIA
10.315,40 M2	23,26 M	0	01	14.2.43.12.0512.001
NÚMERO UNIDADES RESIDENCIAIS	Nº UNIDADES NÃO RESIDENCIAIS	Nº VAGAS ESTACIONAMENTO	AFASTAMENTO LATERAL / FUNDOS	TAXA DE OCUPAÇÃO (%) BASE / TORRE
-	-	04	5,58M, 7,20M/ 114,76M	10,84 M2
ÁREA EXISTENTE	ÁREA A CONSTRUIR	ÁREA TOTAL	TAXA DE PERMEABILIDADE (%)	COEFICIENTE DE APROVEITAMENTO
1.118,48 M2	-	1.118,48 M2	85,7%	0,09

CONSTRUÇÃO POR ETAPAS

UNIDADE	ÁREA CONSTRUIDA	ETAPA
01		
02		
03		
04		

ÁREA EXCLUSIVA PARA CARIMBO DA PREFEITURA

Declaramos que a aprovação do projeto não implica no reconhecimento, por parte do Município, do direito de propriedade ou de posse do terreno.

□ (a) responsável técnico (a) pelo projeto se responsabiliza pelas dimensões, áreas e cotas, bem como pelas aberturas de iluminação e ventilação que devem obedecer ao regulamento das edificações.

PROJETO ARQUITETÔNICO

Obra:	Nome do empreendimento:	Conteúdo:
REFORMA	CMEI GISELE MARIA ZANDER	PLANTA DE SITUAÇÃO ESTATÍSTICA
Proprietário do lote:	Proprietário da Obra:	ART ou RRT de Projeto:
ESPAÇO PARA ASSINATURA DIGITAL	ESPAÇO PARA ASSINATURA DIGITAL	1720246829145
		ART ou RRT de Execução:
		XXXXXXXXXXXXXXX
Responsável Técnico Projeto:	Responsável Técnico Execução:	Data:
Documento assinado digitalmente JUSTINE SCHEMBERGER Data: 02/12/2024 14:14:07-0300 Verifique em https://validar.it.gov.br	ESPAÇO PARA ASSINATURA DIGITAL	27/11/2024
ENGº CIVIL JUSTINE SCHEMBERGER CREA/PR - 28.982/D	REGISTRO PROFISSIONAL CNPJ DA EMPRESA CONTRATADA, SE HOUVER	Prancha:
		01/04



ÁREA EXCUSA PARA CARIMBO DA PREFEITURA


Declaramos que a aprovação do projeto não implica no reconhecimento, por parte do Município, do direito de propriedade ou de posse do terreno.

b) o responsável técnico (a) pelo projeto se responsabiliza pelas dimensões, áreas e custos, bem como pela abertura de furação e verificação que devem obedecer ao regulamento das edificações.


PROJETO ARQUITETÔNICO

Obra:	Nome do empreendimento:	Contato:
REFORMA	CINEL GISELE MARIA ZANIER	CLAYTON COBERTURA CORTES
Proprietário do lote:	Proprietário da Obra	ART ou RRT de projeto:
ESPACIO PARA ASSENTURIA DIGITAL	ESPACIO PARA ASSENTURIA DIGITAL	R1230456800145
		ART ou RRT de execução:
		XXXXXXXXXXXXXXXX
Responsável Técnico Projeto:	Responsável Técnico Execução:	Data:
 JUSTINE SCHWEMMER CPF nº 02.022.814-03 (assinado) inscrição em 02/02/2018 (validade 18 anos)	ESPACIO PARA ASSENTURIA DIGITAL	27/11/2024
ENFOQUE JUSTINE SCHWEMMER CÓPIAS: 03/050	REGISTRO PROFISSIONAL CNPJ DA EMPRESA CONTRATADA: SE INOUEVER	Franquia:


02/04

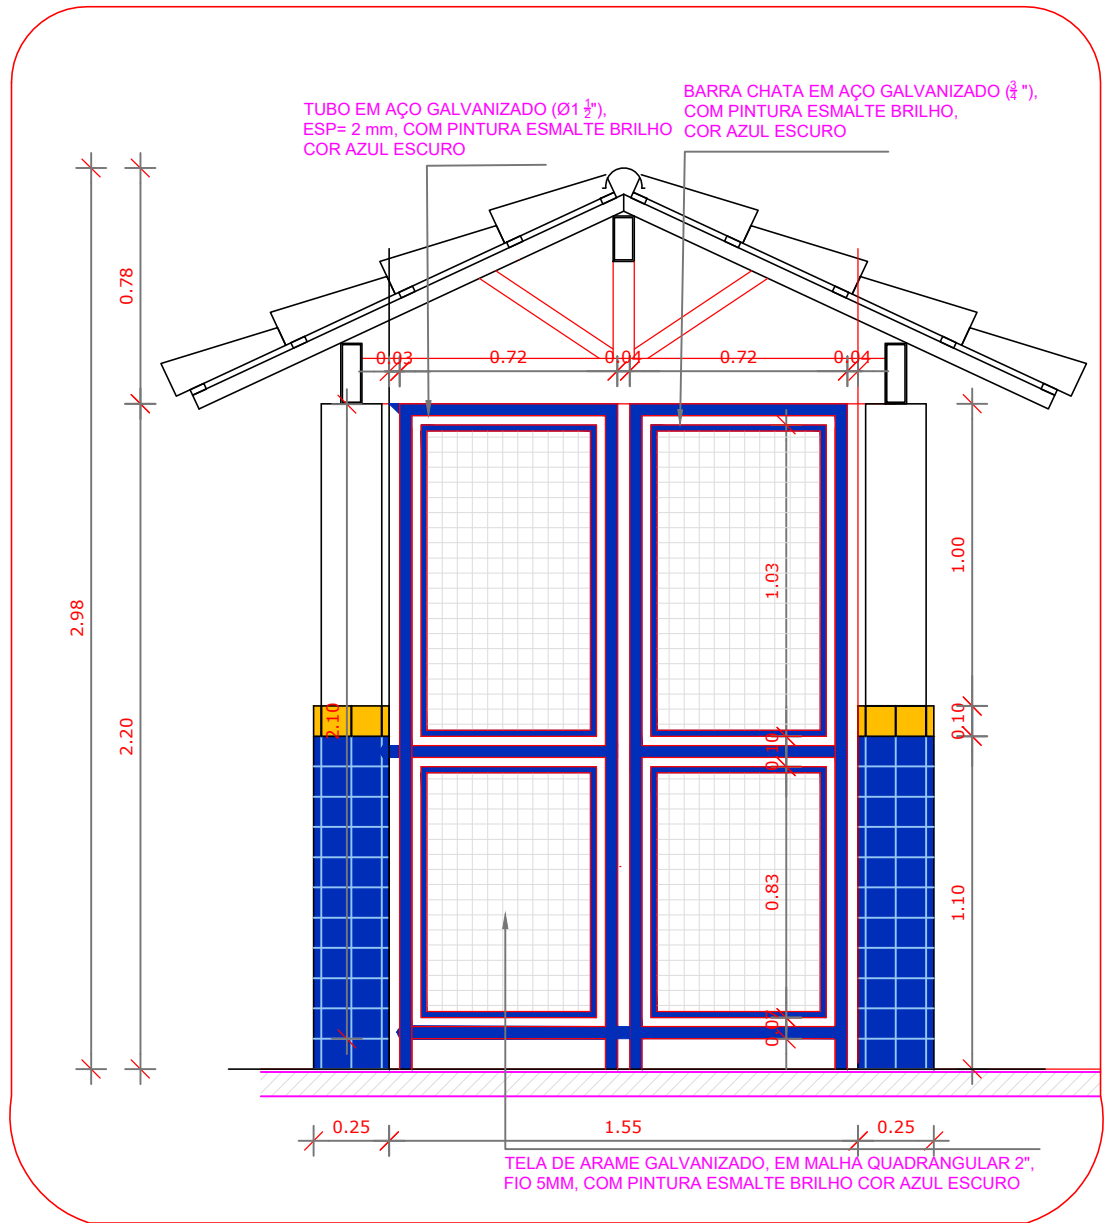


DETALHE 04
ESC 1:25

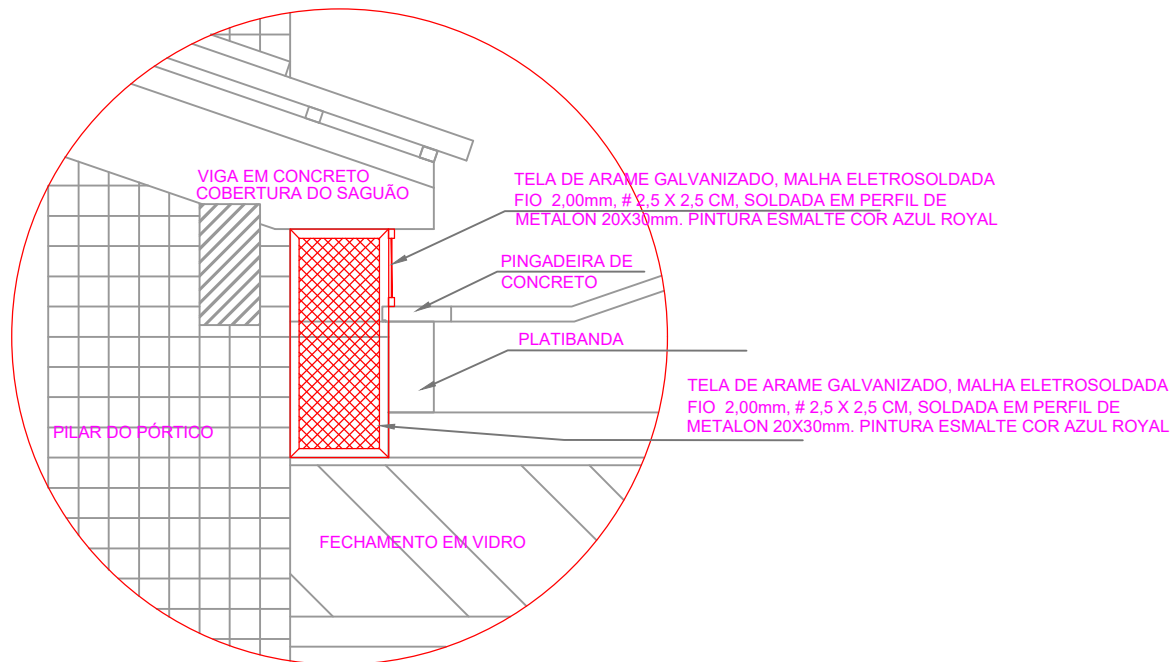

DETALHE 01
ESC 1:25

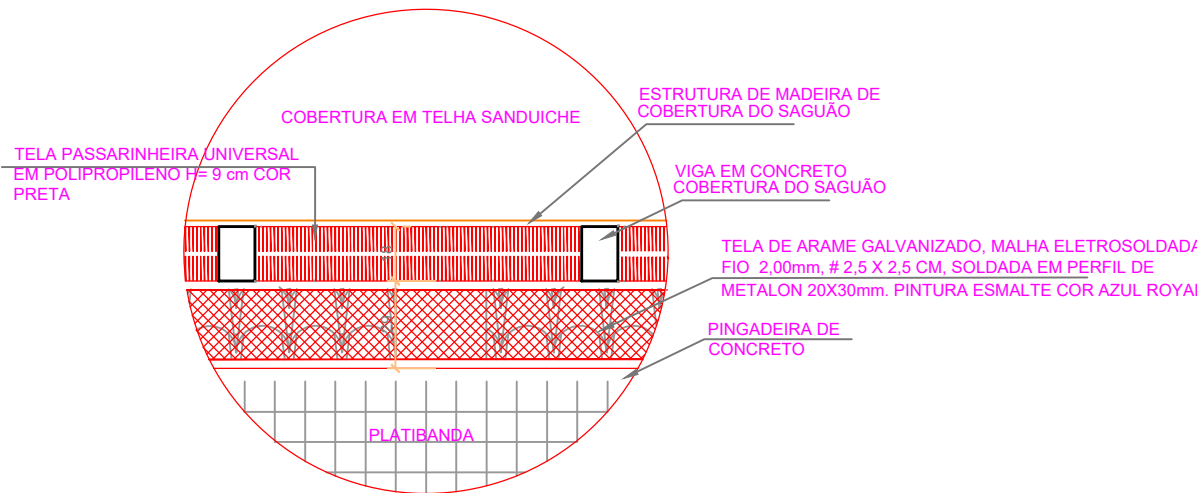

DETALHE 03
ESC 1:25

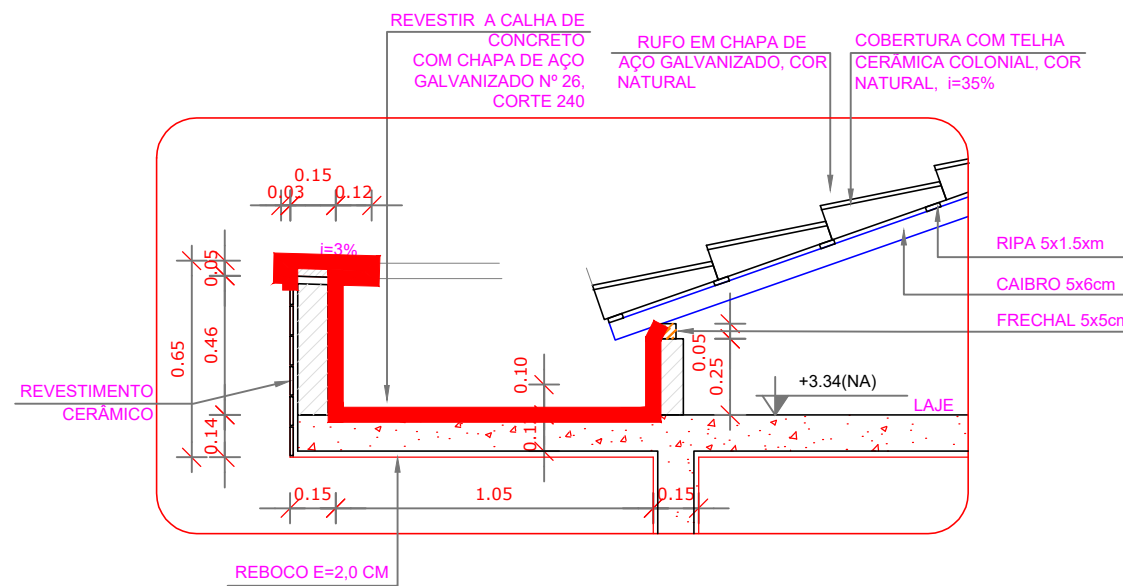

DETALHE 02
ESC 1:25

ÁREA EXCLUSIVA PARA CARIMBO DA PREFEITURA

Declaramos que a aprovação do projeto não implica no reconhecimento, por parte do Município, do direito de propriedade ou de posse do terreno.
O (a) responsável técnico (a) pelo projeto se responsabiliza pelas dimensões, áreas e cotas, bem como pelas aberturas de iluminação e ventilação que devem obedecer ao regulamento das edificações.

PROJETO ARQUITETÔNICO

Obra: REFORMA	Nome do empreendimento: CMEI GISELE MARIA ZANDER	Conteúdo: DETALHES
Proprietário do lote: ESPAÇO PARA ASSINATURA DIGITAL	Proprietário da Obra: ESPAÇO PARA ASSINATURA DIGITAL	ART ou RRT de projeto: 1720246829145 ART ou RRT de execução:
Responsável Técnico Projeto: Documento assinado digitalmente JUSTINE SCHEMBERGER Data: 02/12/2024 14:09:09-0300 Verifique em https://validar.it.gov.br	Responsável Técnico Execução: ESPAÇO PARA ASSINATURA DIGITAL	Data: 27/11/2024 Prancha: 03/04
ENGª CIVIL JUSTINE SCHEMBERGER CREA/PR - 28.982/D	REGISTRO PROFISSIONAL CNPJ DA EMPRESA CONTRATADA, SE HOUVER	

