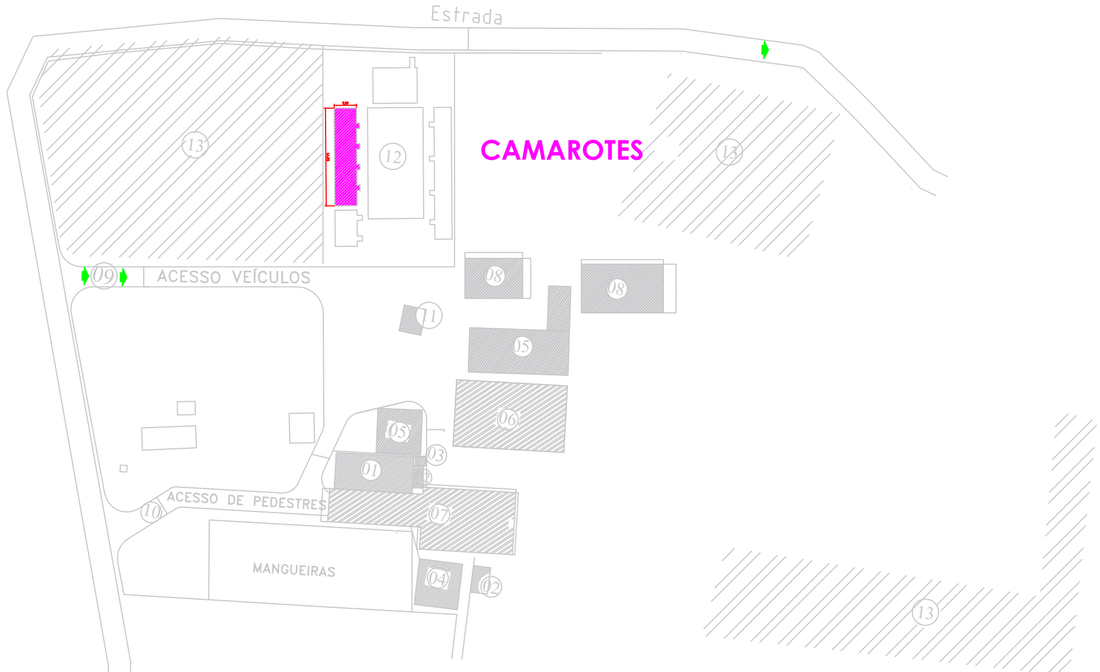

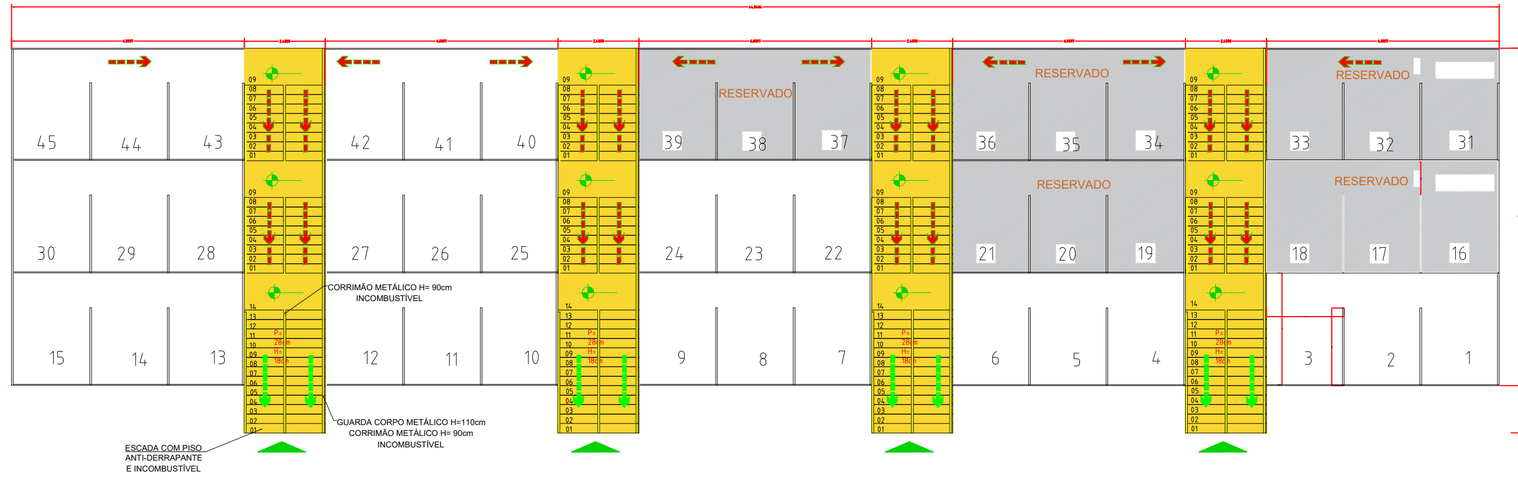

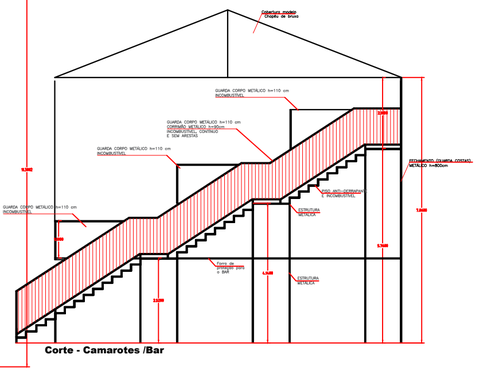

Corte - Camarotes /Bar

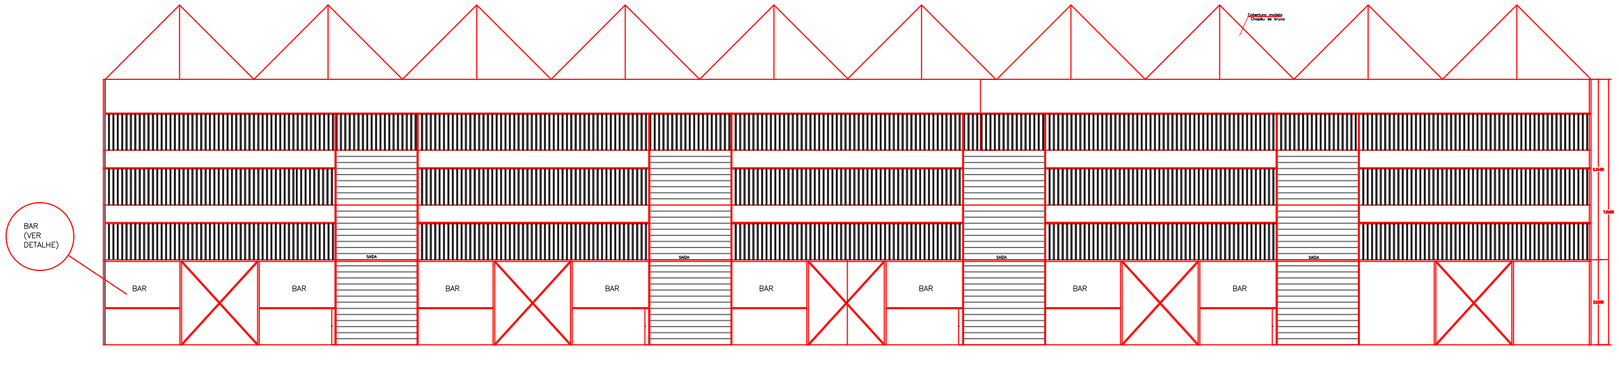

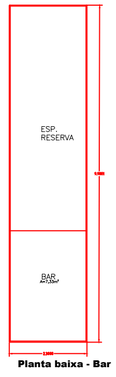

Planta baixa - Bar