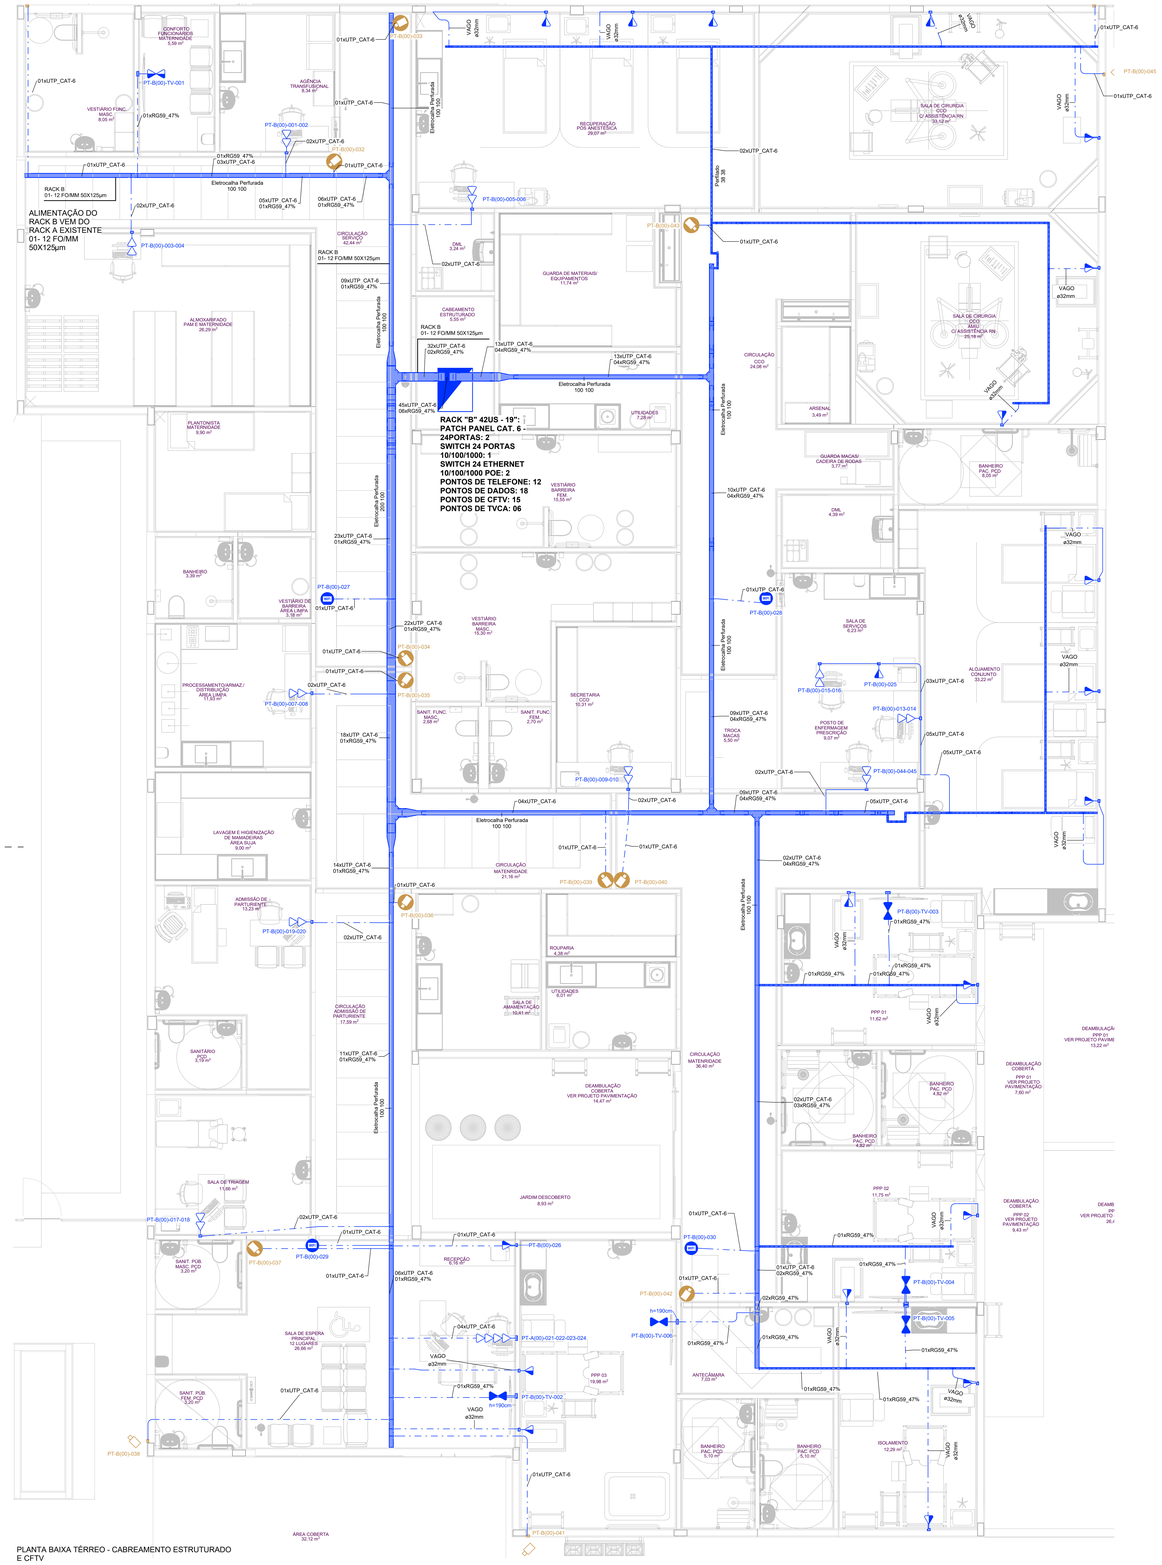
PT-B(00)-031
PT-B(00)-044
CONFORTO FUNCIONÁRIOS MATERNIDADE 5.59 m²
AGÊNCIA TRANSFUSIONAL 8.34 m²
VESTIÁRIO FUNC. MASC. 8.05 m²
RECUPERAÇÃO PÓS ANESTÉSICA 29.97 m²
Eletrocalha Perfurada 100 100
RACK B 01- 12 FO/MM 50X125pm
ALIMENTAÇÃO DO RACK B VEM DO RACK A EXISTENTE 01 - 12 FO/MM 50X125pm
ALMOXARIFADO PAM E MATERNIDADE 26.29 m²
GUARDA DE MATERIAIS/ EQUIPAMENTOS 17.04 m²
CIRCULAÇÃO CCO 24.08 m²
ARSENAL 3.49 m²
GUARDA MACAS/ CADEIRA DE RODAS 3.47 m²
BANHEIRO PAC. PCD 8.05 m²
PLANTONISTA MATERNIDADE 9.90 m²
UTILIDADES 7.28 m²
VESTIÁRIO BARREIRA FEM. 15.59 m²
DML 4.39 m²
RACK "B" 42US - 19":
PATCH PANEL CAT. 6 - 24PORTAS: 2
SWITCH 24 PORTAS 10/100/1000: 1
SWITCH 24 ETHERNET 10/100/1000 POE: 2
PONTOS DE TELEFONE: 12
PONTOS DE DADOS: 18
PONTOS DE CFTV: 15
PONTOS DE TVCA: 06
BANHEIRO 3.39 m²
VESTIÁRIO DE BARREIRA, ÁREA LIMPA 5.56 m²
VESTIÁRIO BARREIRA MASC. 10.50 m²
SALA DE SERVIÇOS 6.23 m²
ALOJAMENTO CONJUNTO 33.22 m²
PROCESSAMENTO/ARMAZ./ DISTRIBUIÇÃO ÁREA LIMPA 11.59 m²
SECRETARIA 10.31 m²
SANIT. FUNC. MASC. 2.68 m²
SANIT. FUNC. FEM. 2.70 m²
TROCA MACAS 5.90 m²
POSTO DE ENFERMAGEM PRESCRIÇÃO 9.07 m²
LAVAGEM E HIGIENIZAÇÃO DE MANADEIRAS ÁREA SUJA 9.00 m²
CIRCULAÇÃO MATERNIDADE 21.16 m²
ROUPARIA 4.38 m²
UTILIDADES 6.01 m²
SALA DE ALIMENTAÇÃO 10.41 m²
ADMISSÃO DE PARTURIENTE 13.23 m²
CIRCULAÇÃO ADMISSÃO DE PARTURIENTE 17.28 m²
SANITÁRIO PCD 3.39 m²
CIRCULAÇÃO MATERNIDADE 36.40 m²
DEAMBULAÇÃO COBERTA VER PROJETO PAVIMENTAÇÃO 14.47 m²
DEAMBULAÇÃO COBERTA PPP 01 VER PROJETO PAVIMENTAÇÃO 7.00 m²
DEAMBULAÇÃO COBERTA PPP 01 VER PROJETO PAVIMENTAÇÃO
DEAMBULAÇÃO COBERTA PPP 01 VER PROJETO PAVIMENTAÇÃO 13.22 m²
DEAMBULAÇÃO COBERTA PPP 02 VER PROJETO PAVIMENTAÇÃO 9.43 m²
DEAMBULAÇÃO PP VER PROJETO 26.
SALA DE TRIAGEM 7.06 m²
JARDIM DESCOBERTO 8.83 m²
SANT. POB. MASC. PCD 3.20 m²
RECEPÇÃO 6.16 m²
SANT. POB. FEM. PCD 3.20 m²
ÁREA COBERTA 32.12 m²
ISOLAMENTO 12.29 m²
BANHEIRO PAC. PCD 4.52 m²
PPP 01 11.62 m²
PPP 02 11.75 m²
PPP 03 19.58 m²
ANTECÂMARA 7.69 m²
VAGO ø32mm
VAGO h=190cm
Eletrocalha Perfurada 100 100
Eletrocalha Perfurada 200 100
Eletrocalha Perfurada