



DETALHE MARCENARIA - 06
PLANTA BAIXA - TAMPO
ESC. 1:10

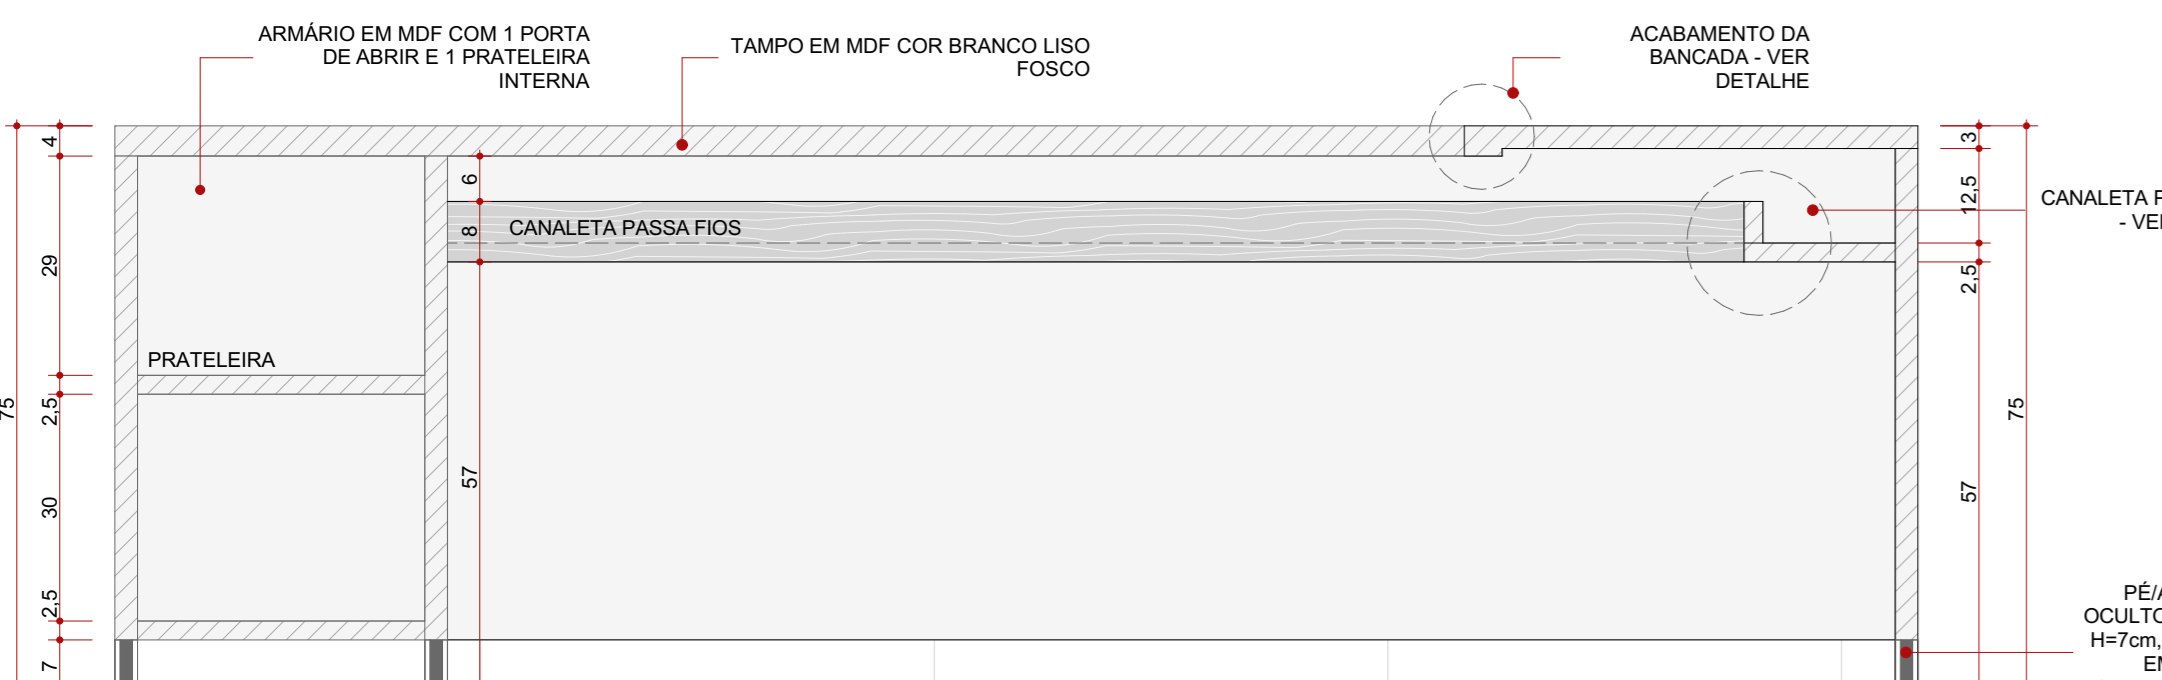


DETALHE MARCENARIA - 06
PLANTA BAIXA - MÓVEL EM CORTE
ESC. 1:10

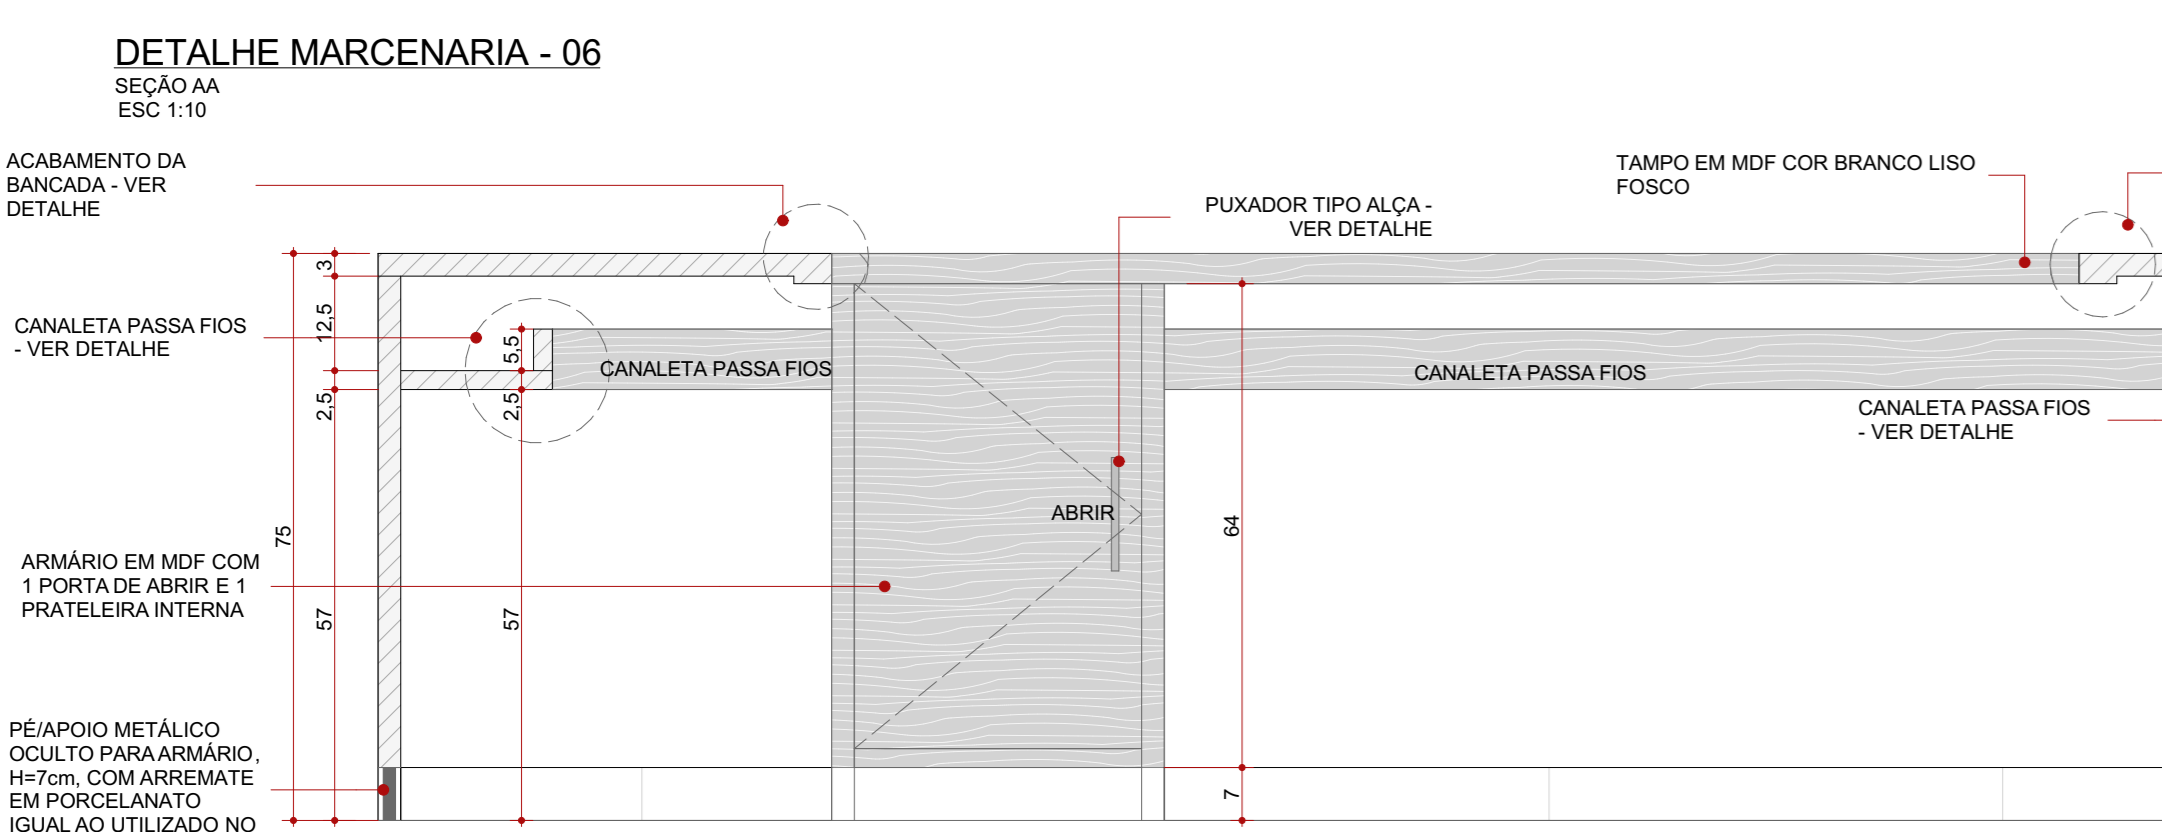


DETALHE MARCENARIA - 06
ELEVACAO 01
ESC. 1:10




DETALHE MARCENARIA - 06
ELEVACAO 02
ESC. 1:10

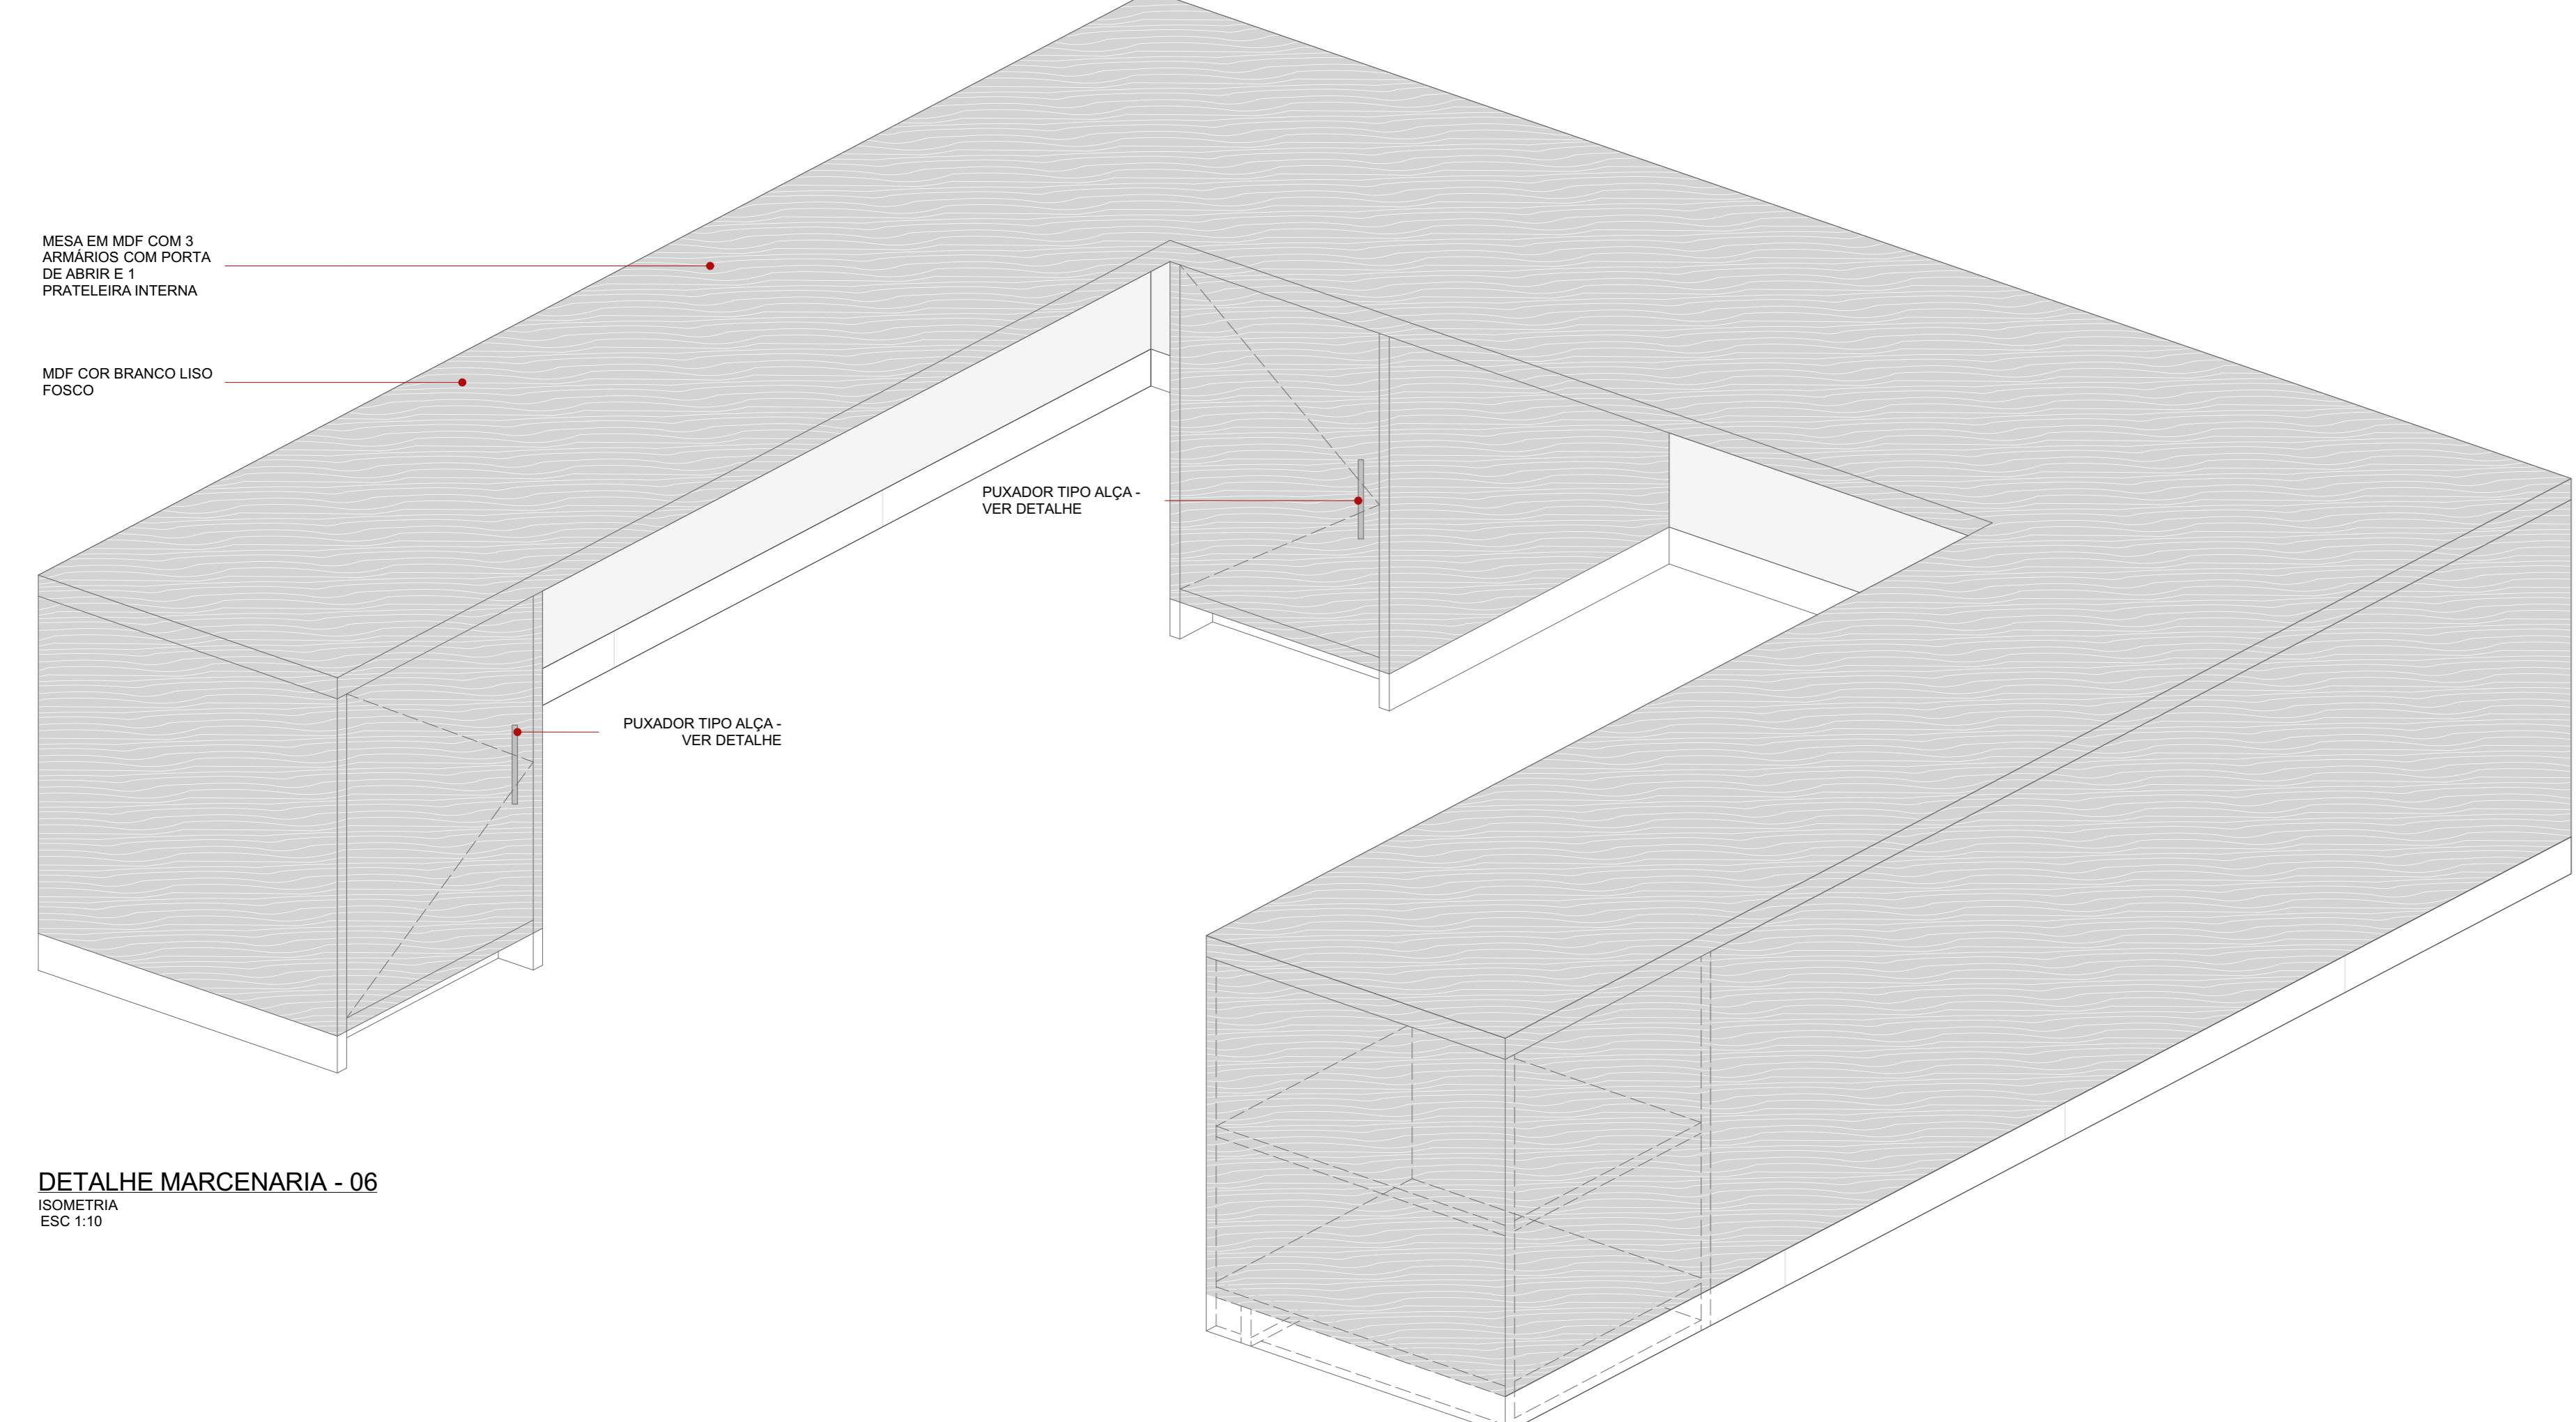


DETALHE MARCENARIA - 06
ISOMETRIA
ESC. 1:10

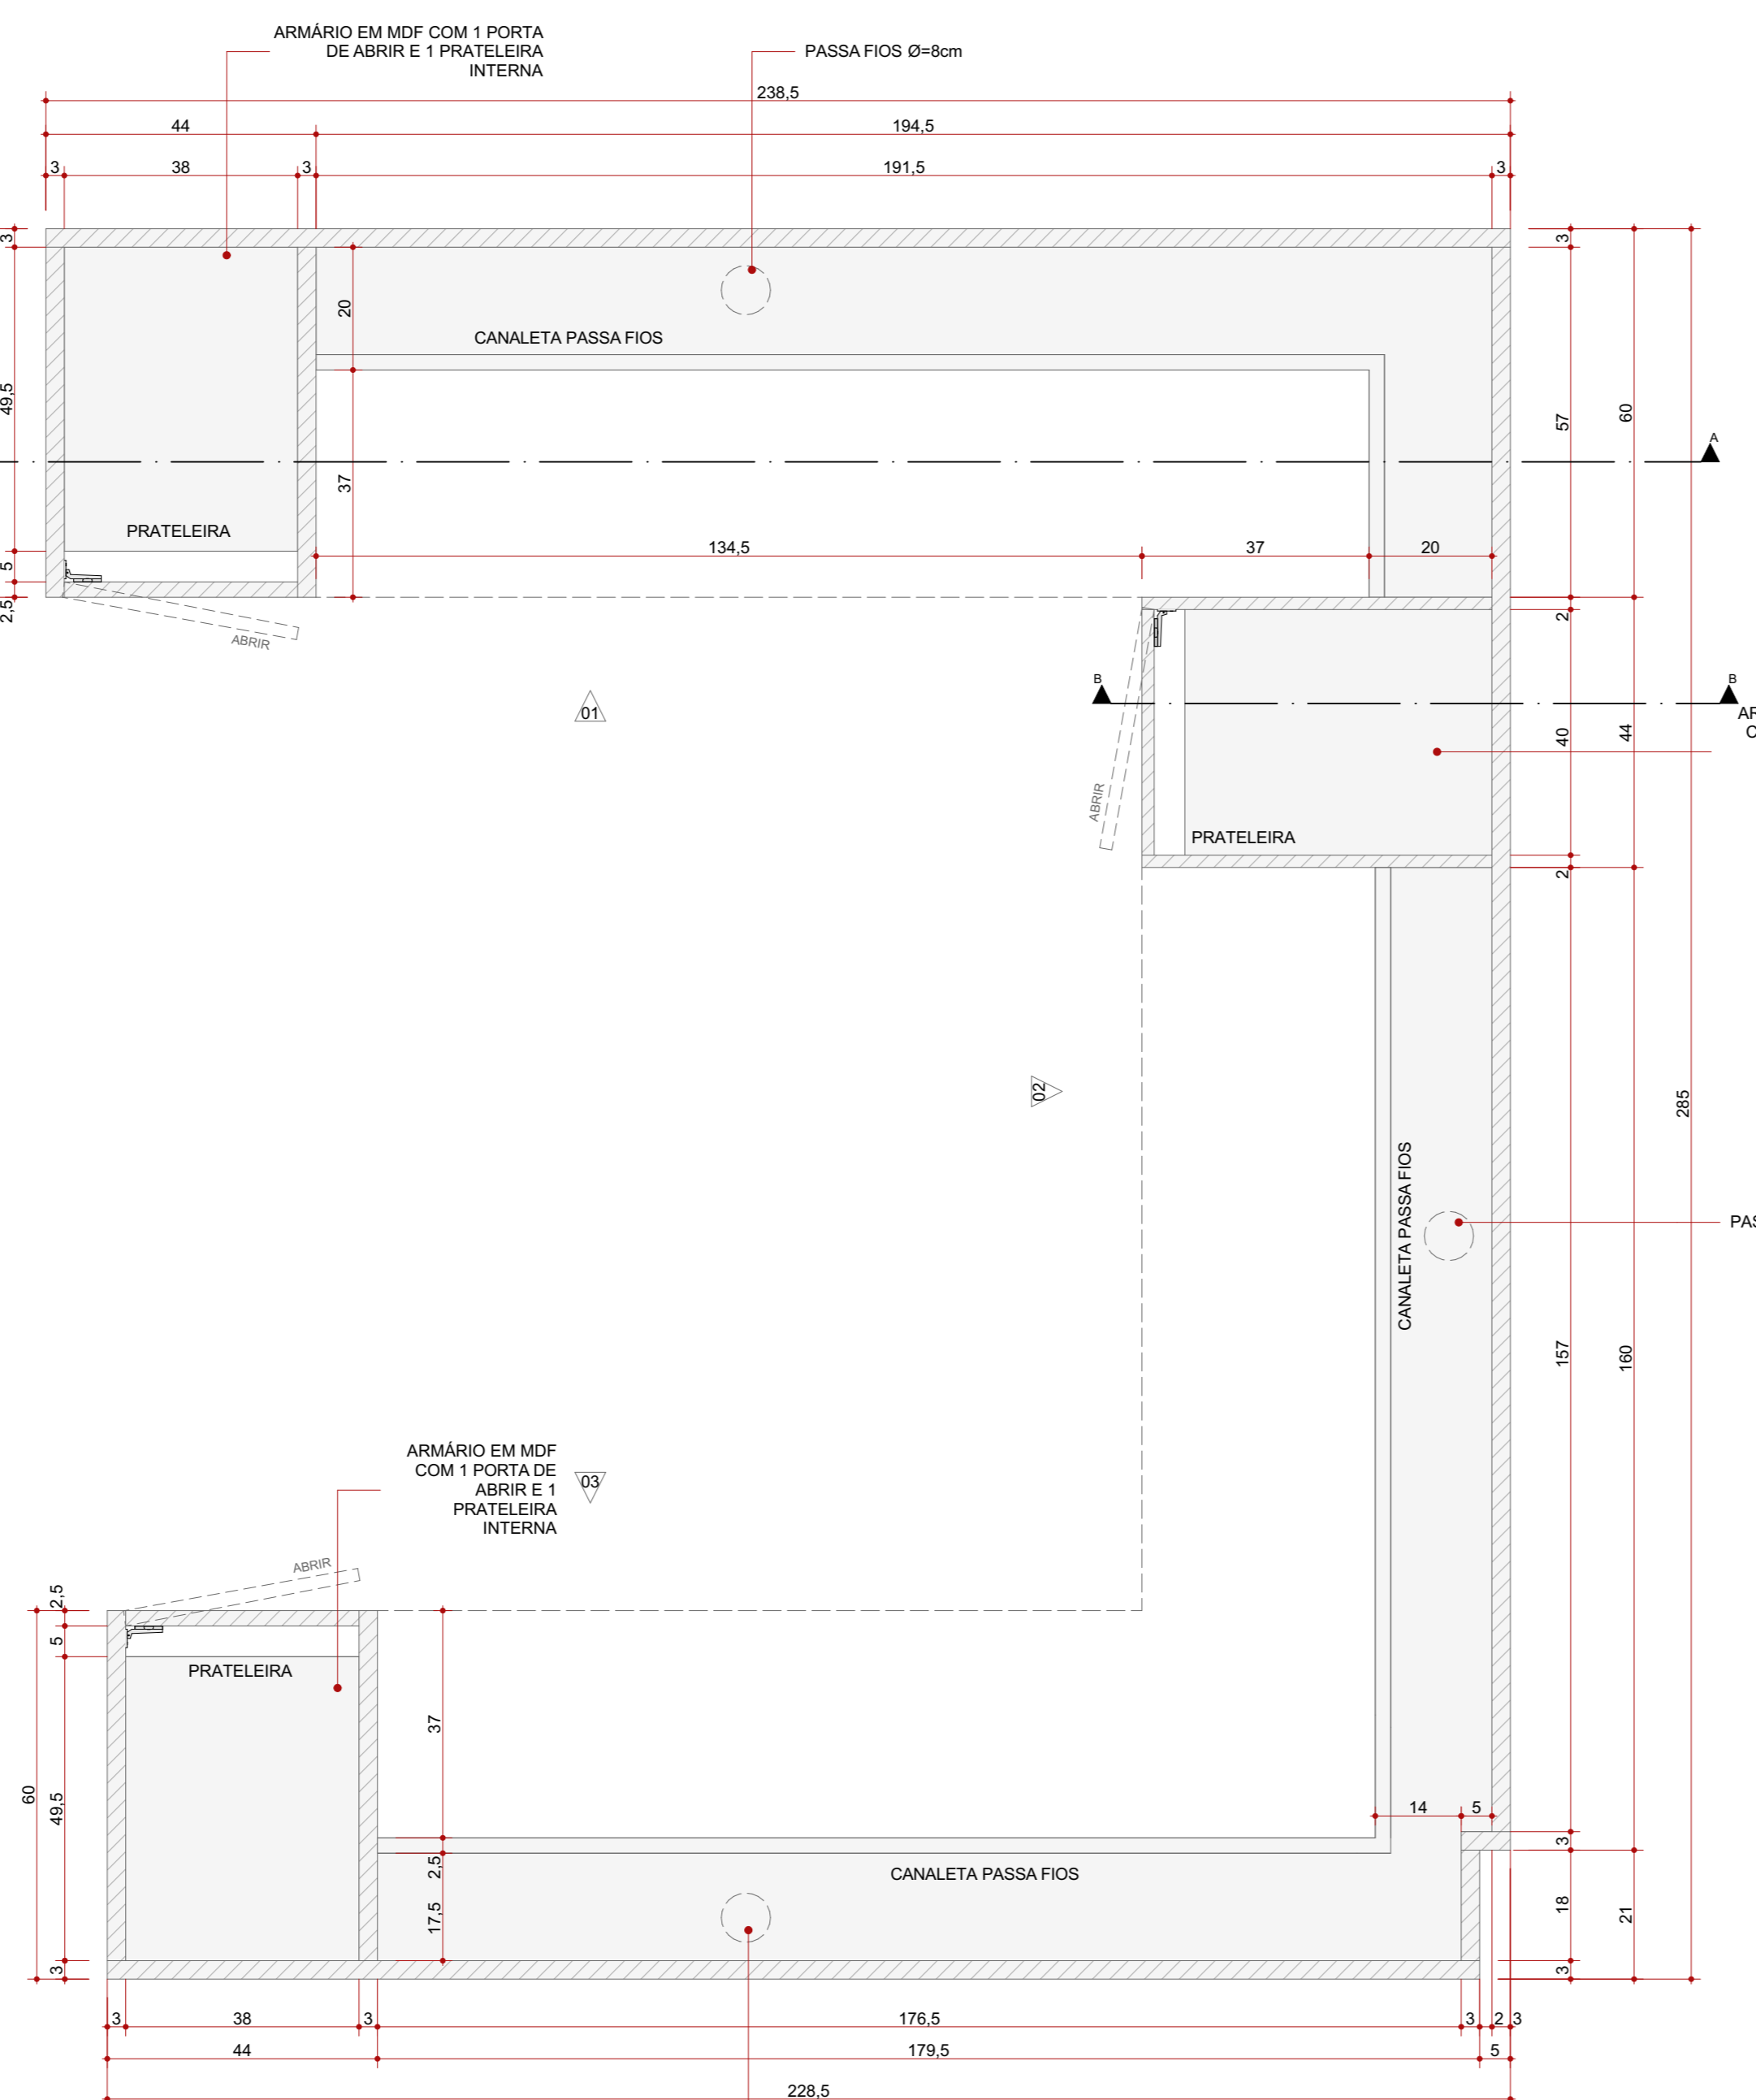

DETALHE MARCENARIA - 06
PLANTA BAIXA - MÓVEL EM CORTE
ESC. 1:10

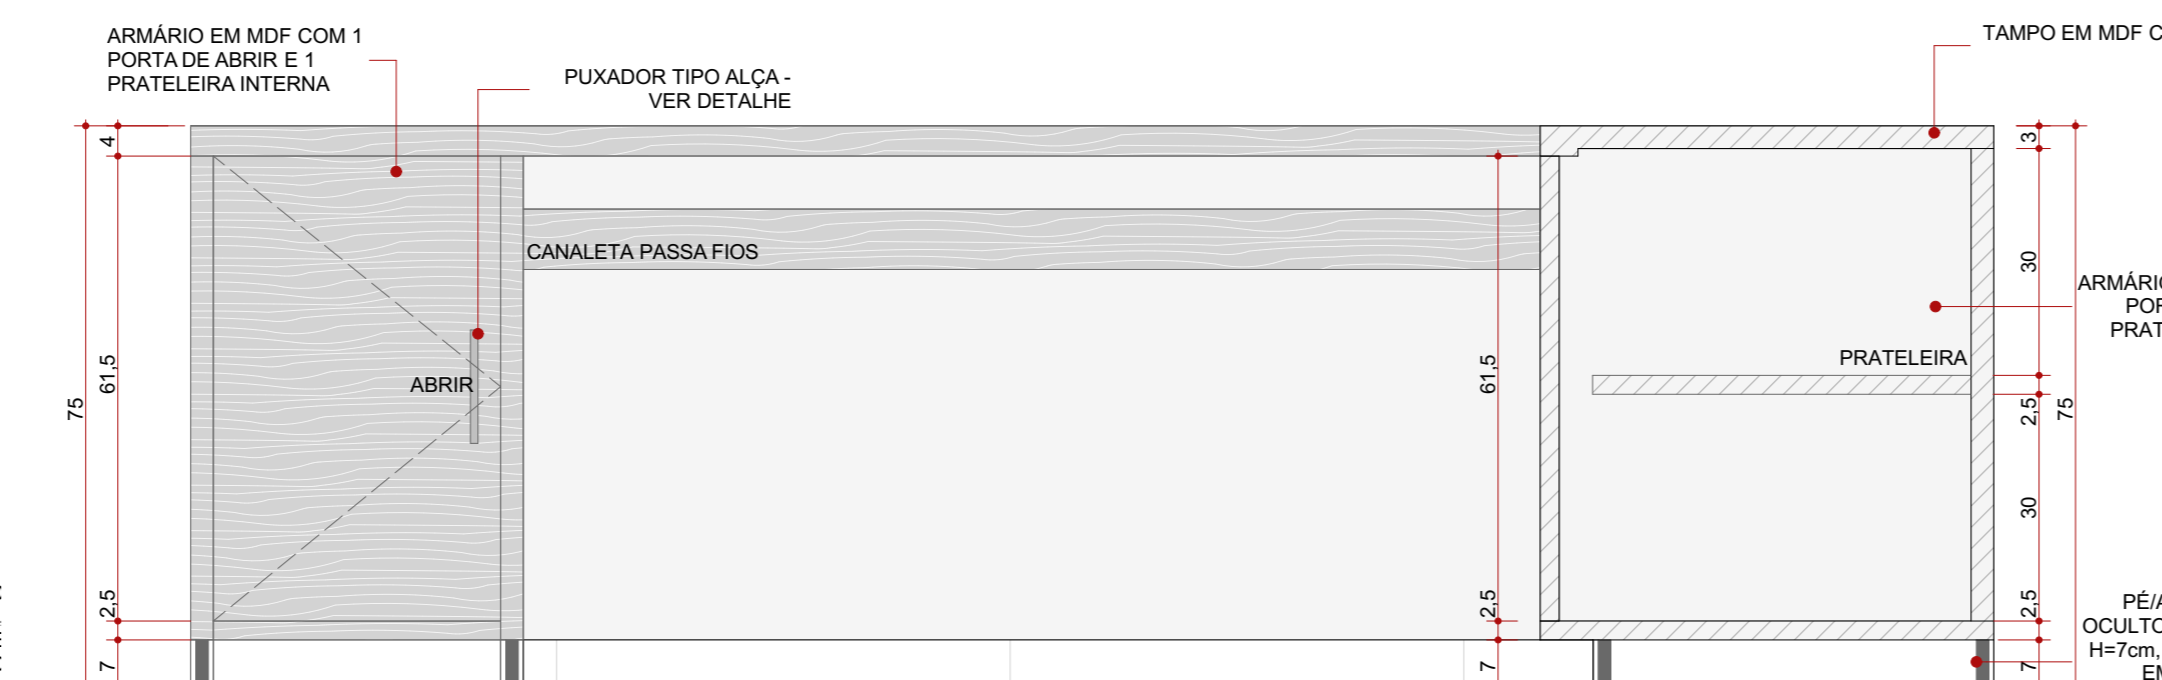



DETALHE MARCENARIA - 06
ELEVACAO 01
ESC. 1:10

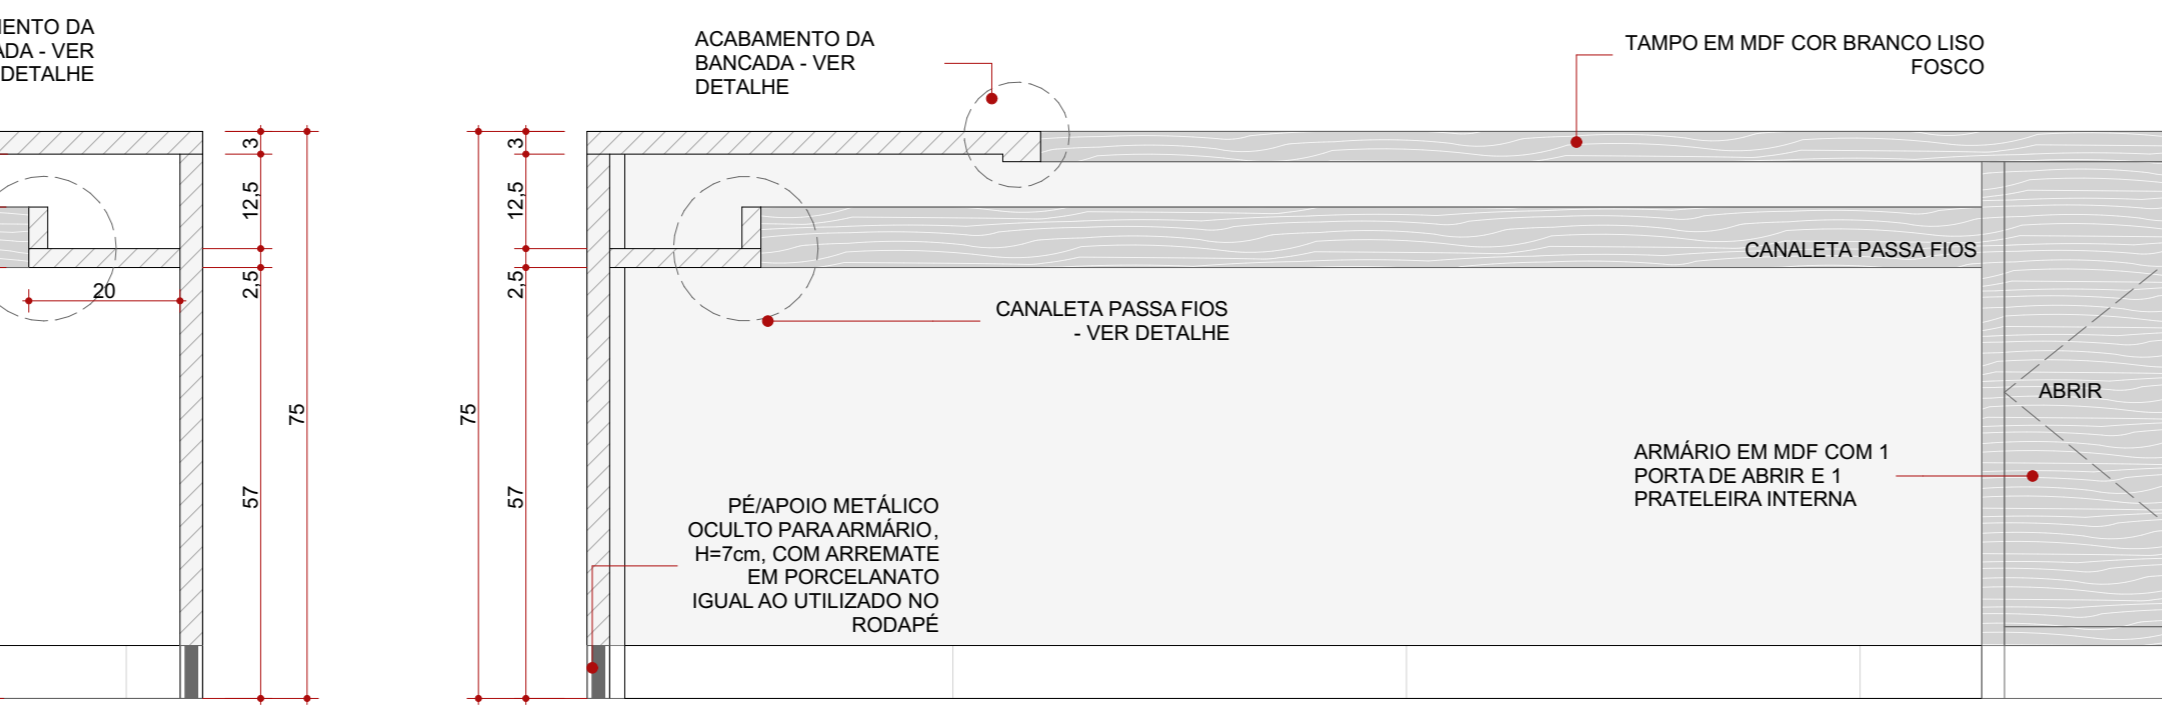


DETALHE MARCENARIA - 06
ELEVACAO 02
ESC. 1:10




DETALHE MARCENARIA - 06
ELEVACAO 03
ESC. 1:10

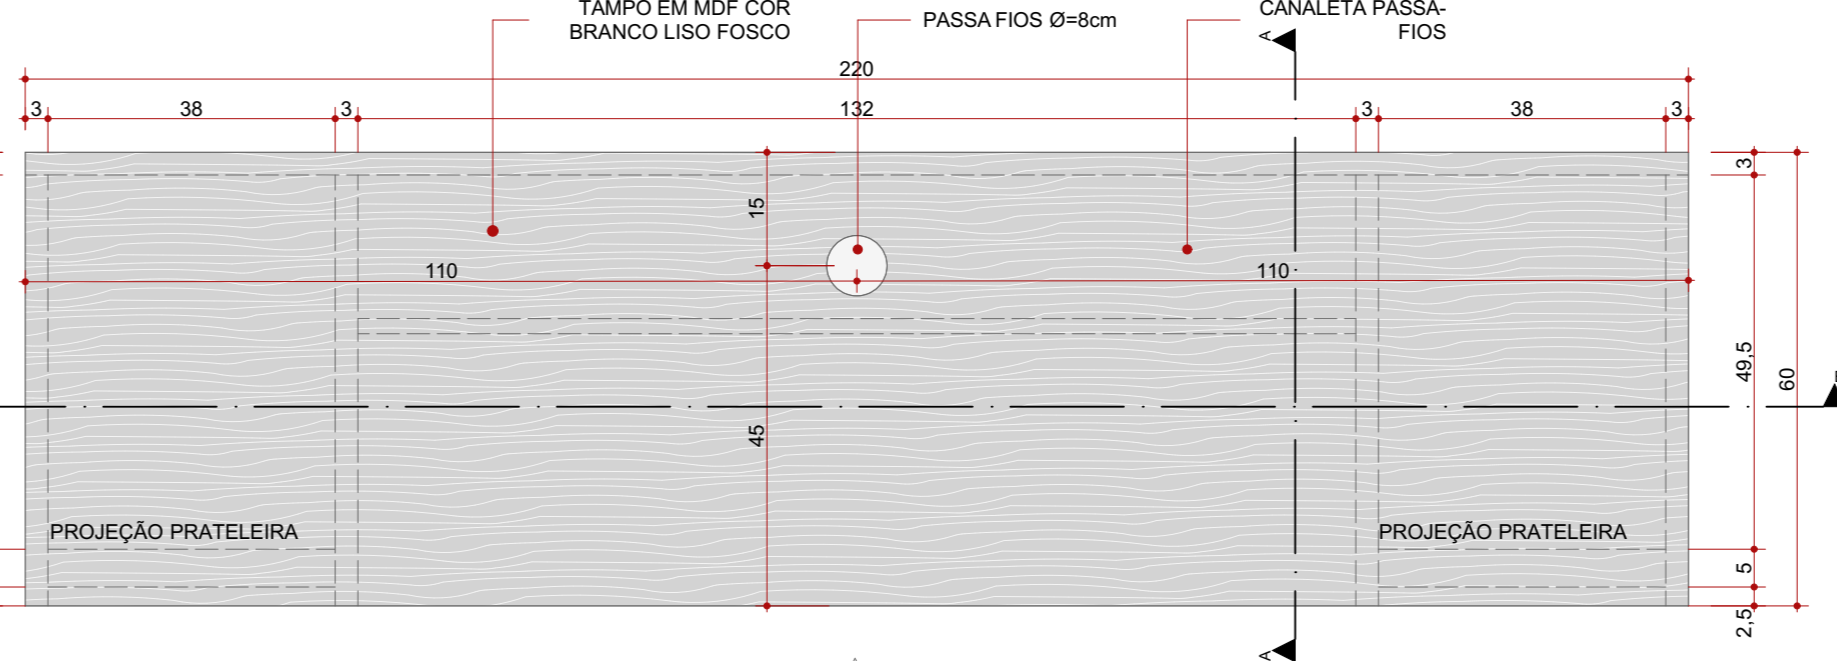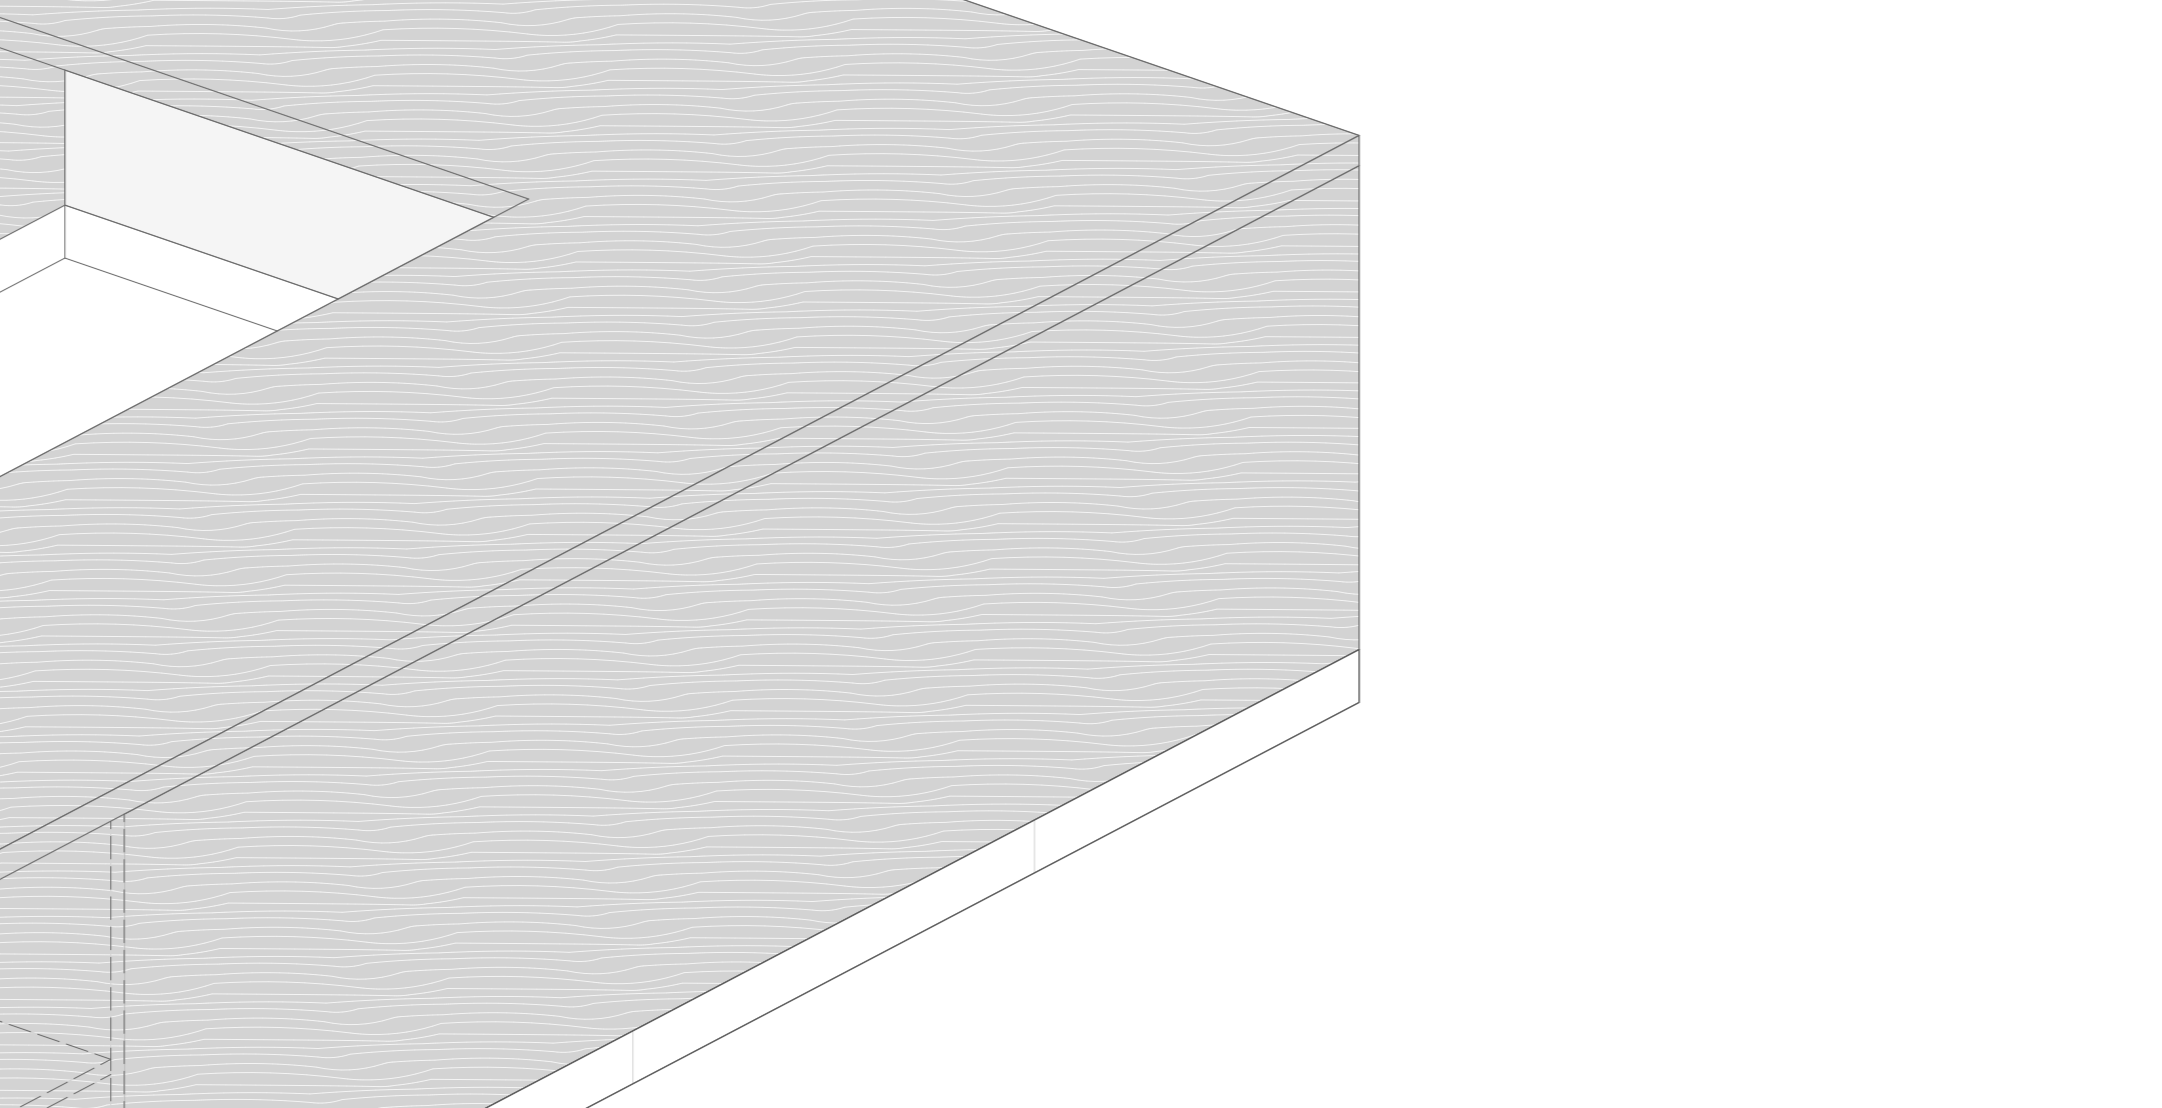


DETALHE MARCENARIA - 05
PLANTA BAIXA - TAMPO
ESC. 1:10

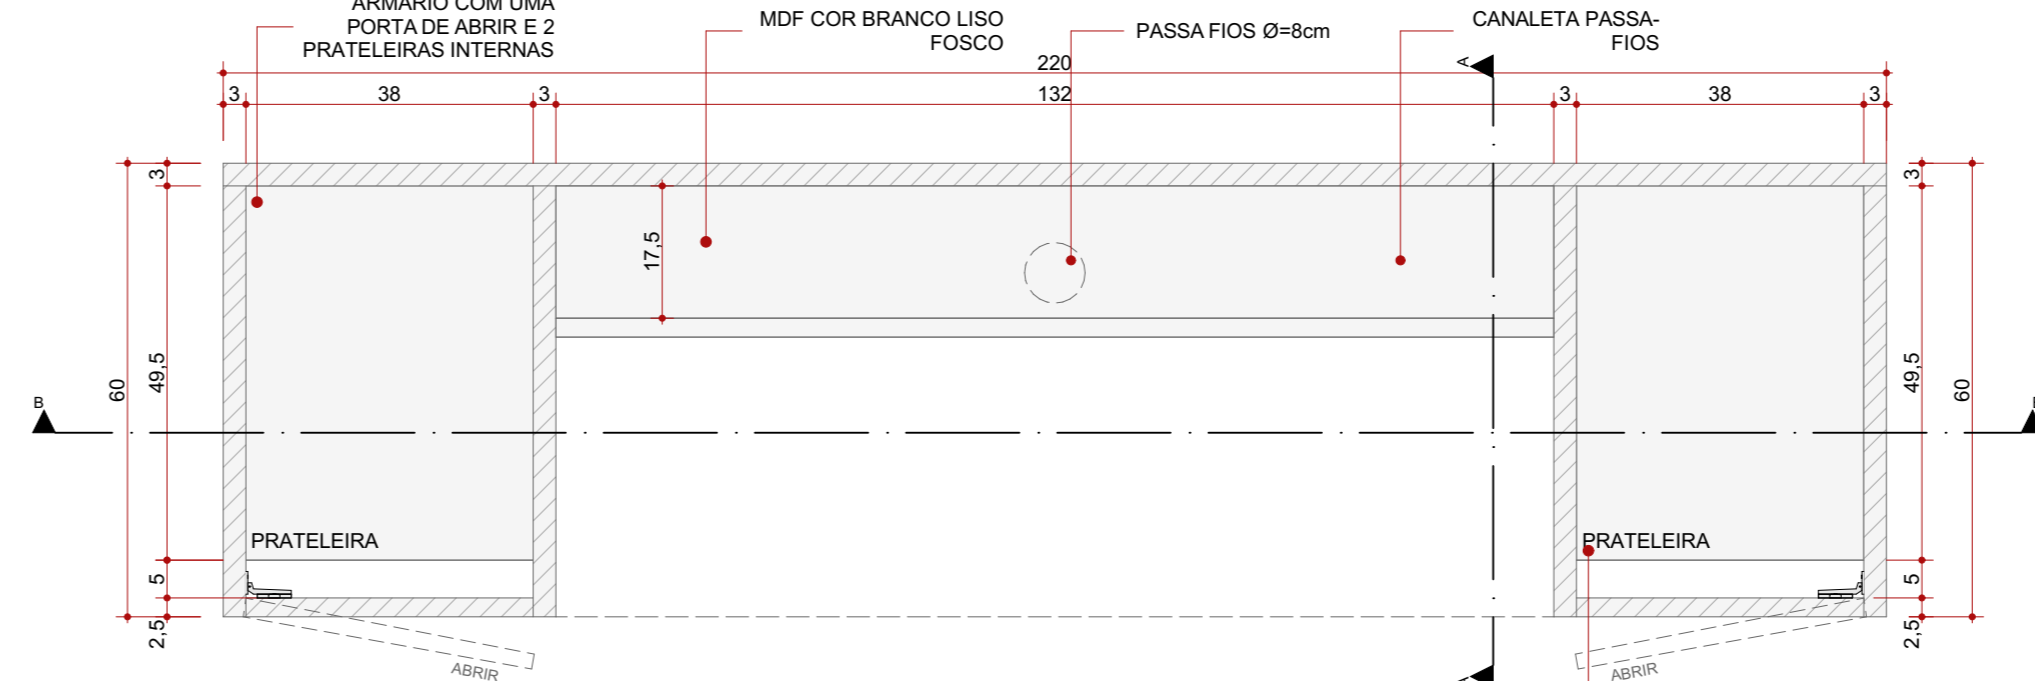


DETALHE MARCENARIA - 05
PLANTA BAIXA - MÓVEL EM CORTE
ESC. 1:10

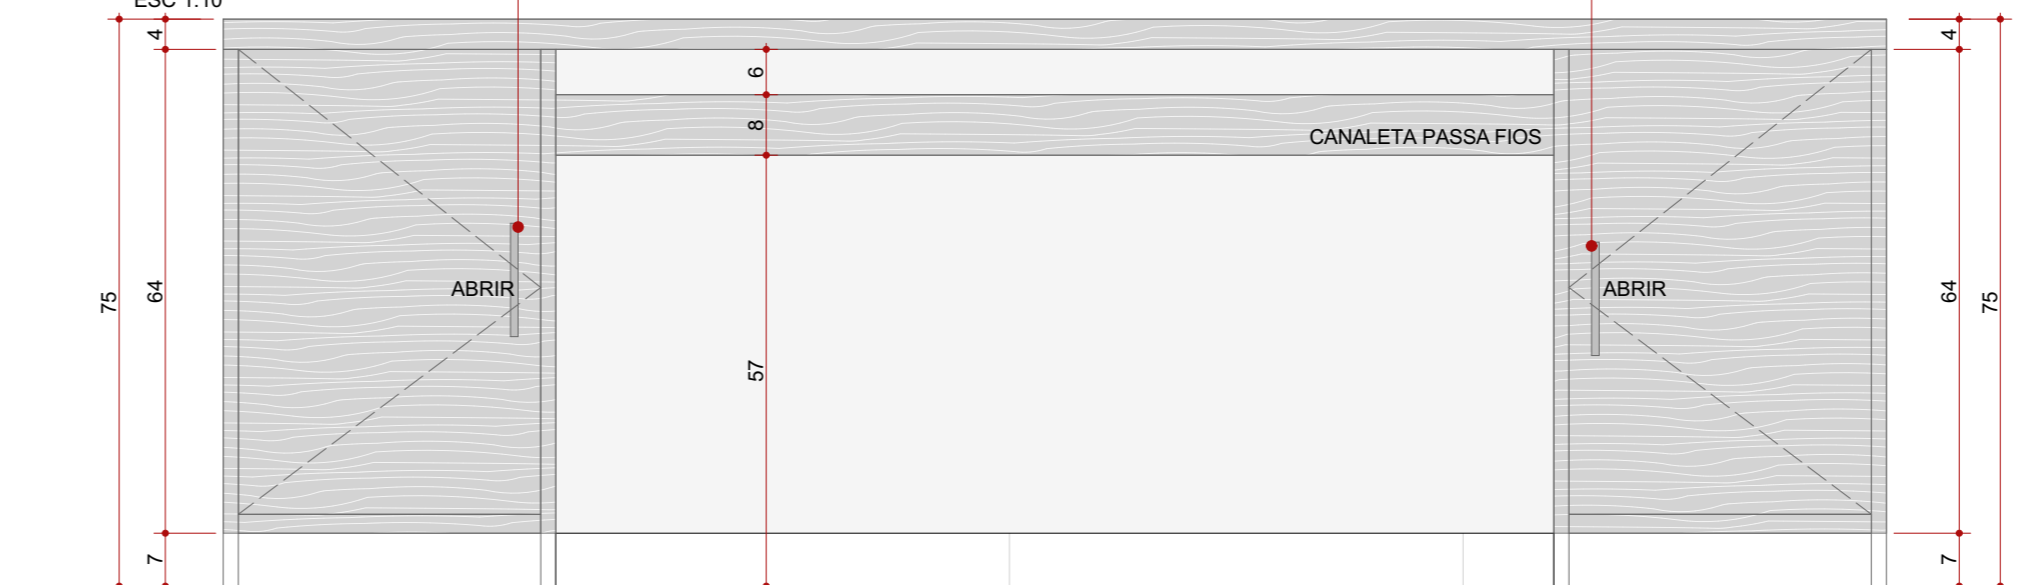

DETALHE MARCENARIA - 05
ELEVACAO 01
ESC. 1:10

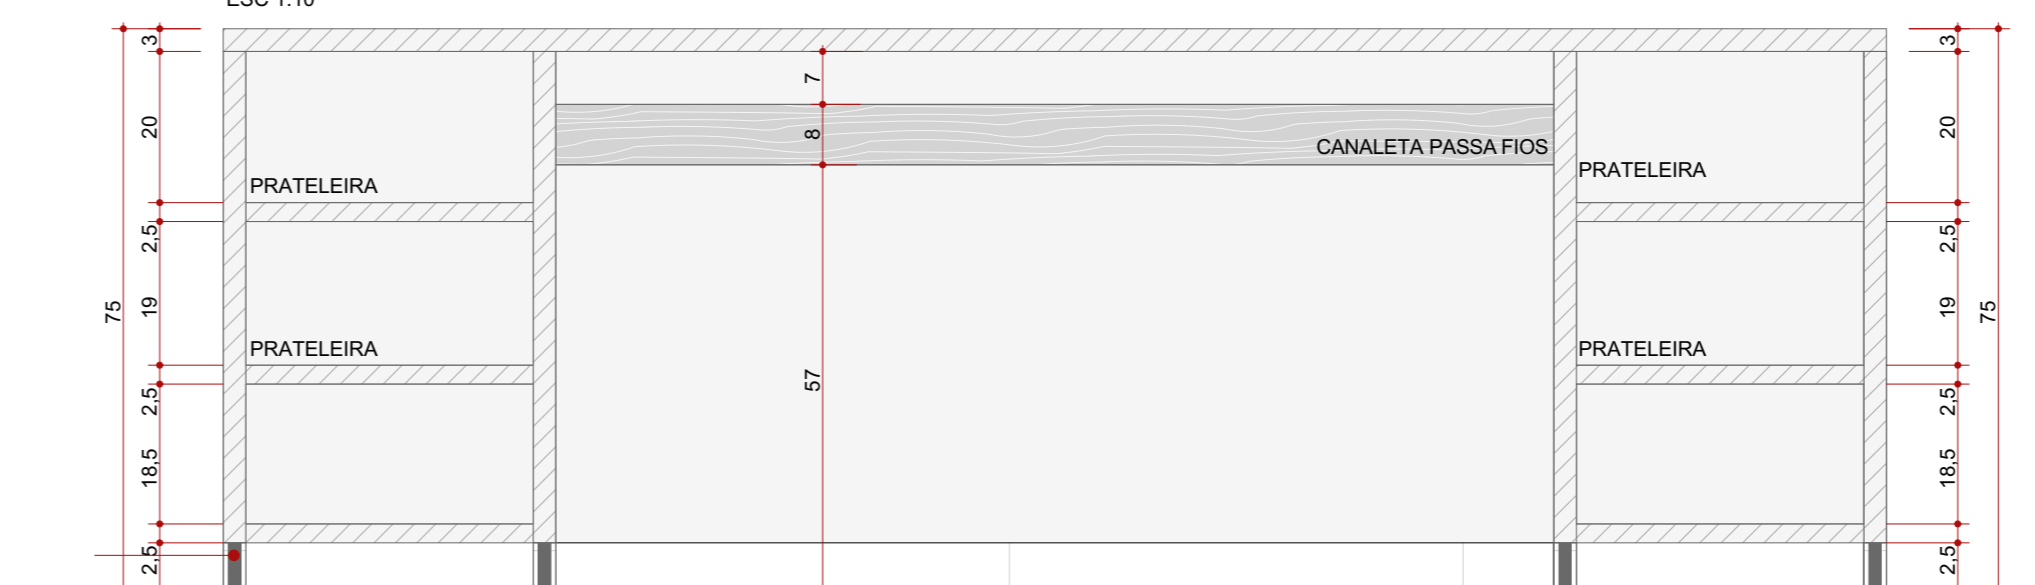


DETALHE MARCENARIA - 05
ELEVACAO 02
ESC. 1:10

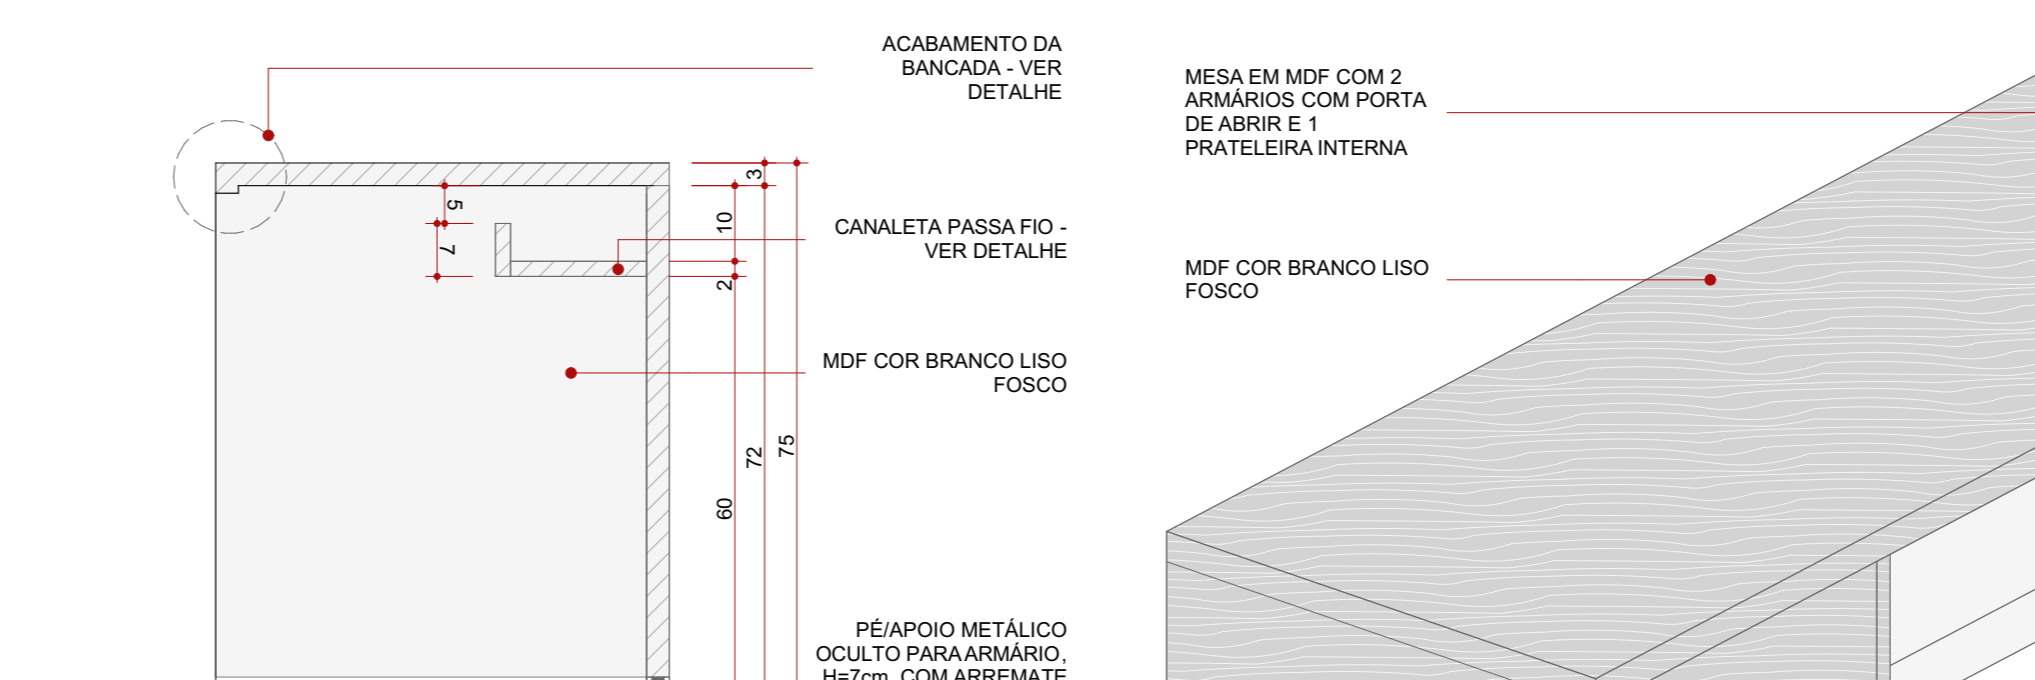

DETALHE MARCENARIA - 05
ELEVACAO 03
ESC. 1:10




DETALHE MARCENARIA - 05
ELEVACAO 04
ESC. 1:10

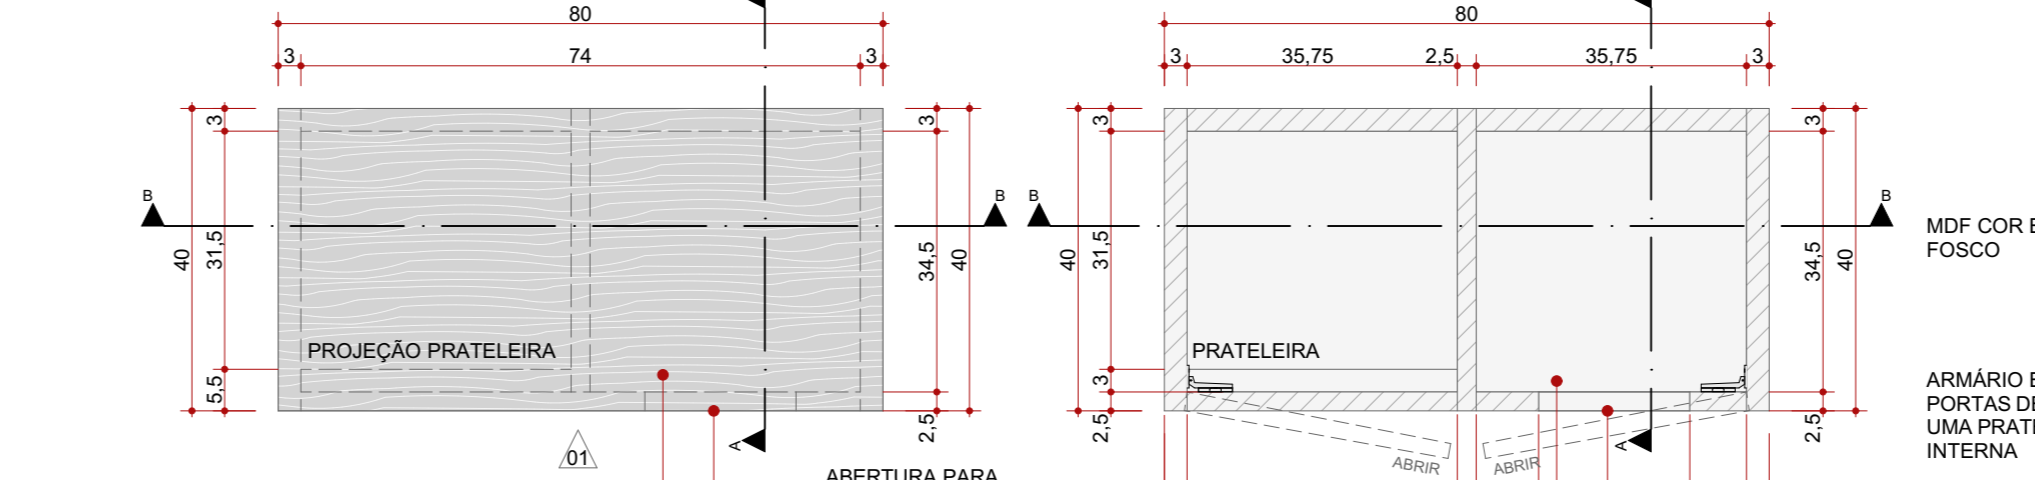

DETALHE MARCENARIA - 05
ELEVACAO 05
ESC. 1:10




DETALHE MARCENARIA - 05
ELEVACAO 06
ESC. 1:10

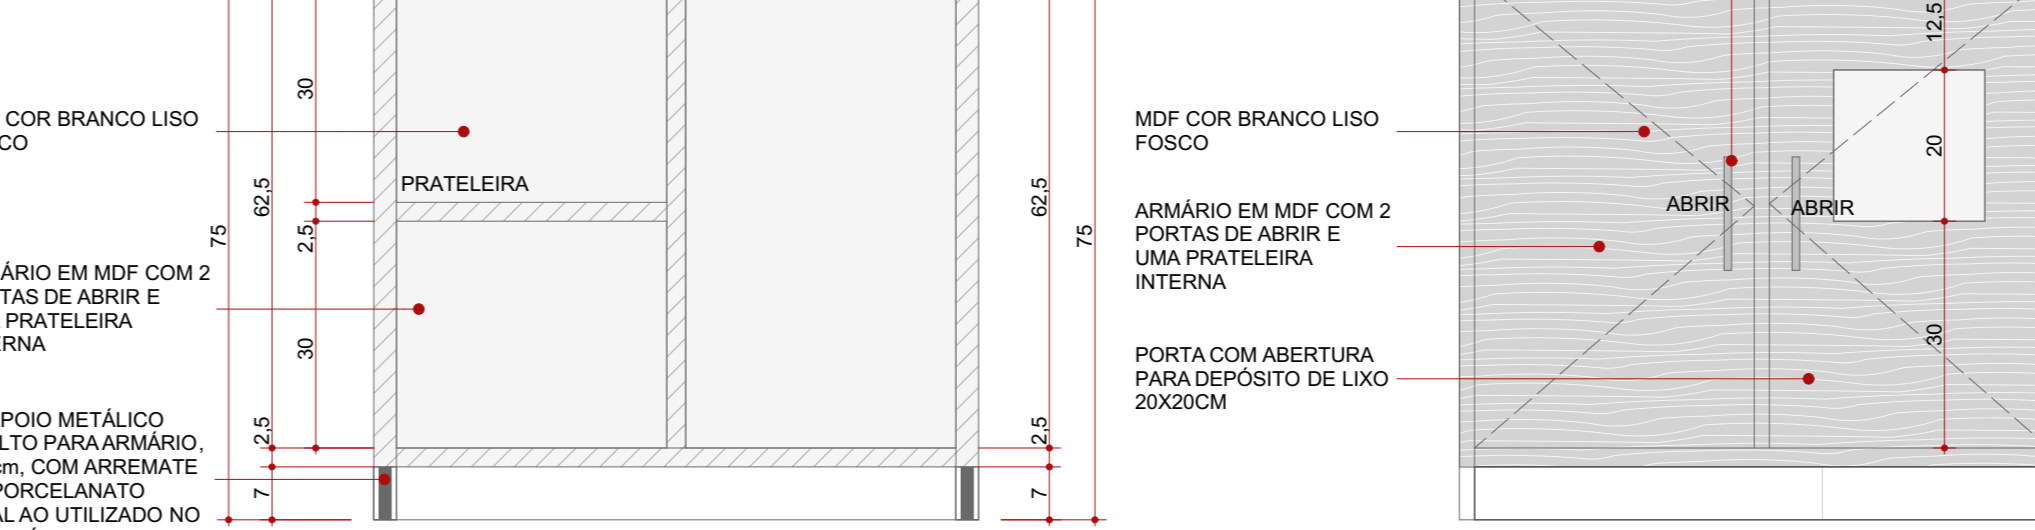


DETALHE MARCENARIA - 05
ELEVACAO 07
ESC. 1:10




DETALHE MARCENARIA - 05
ELEVACAO 08
ESC. 1:10

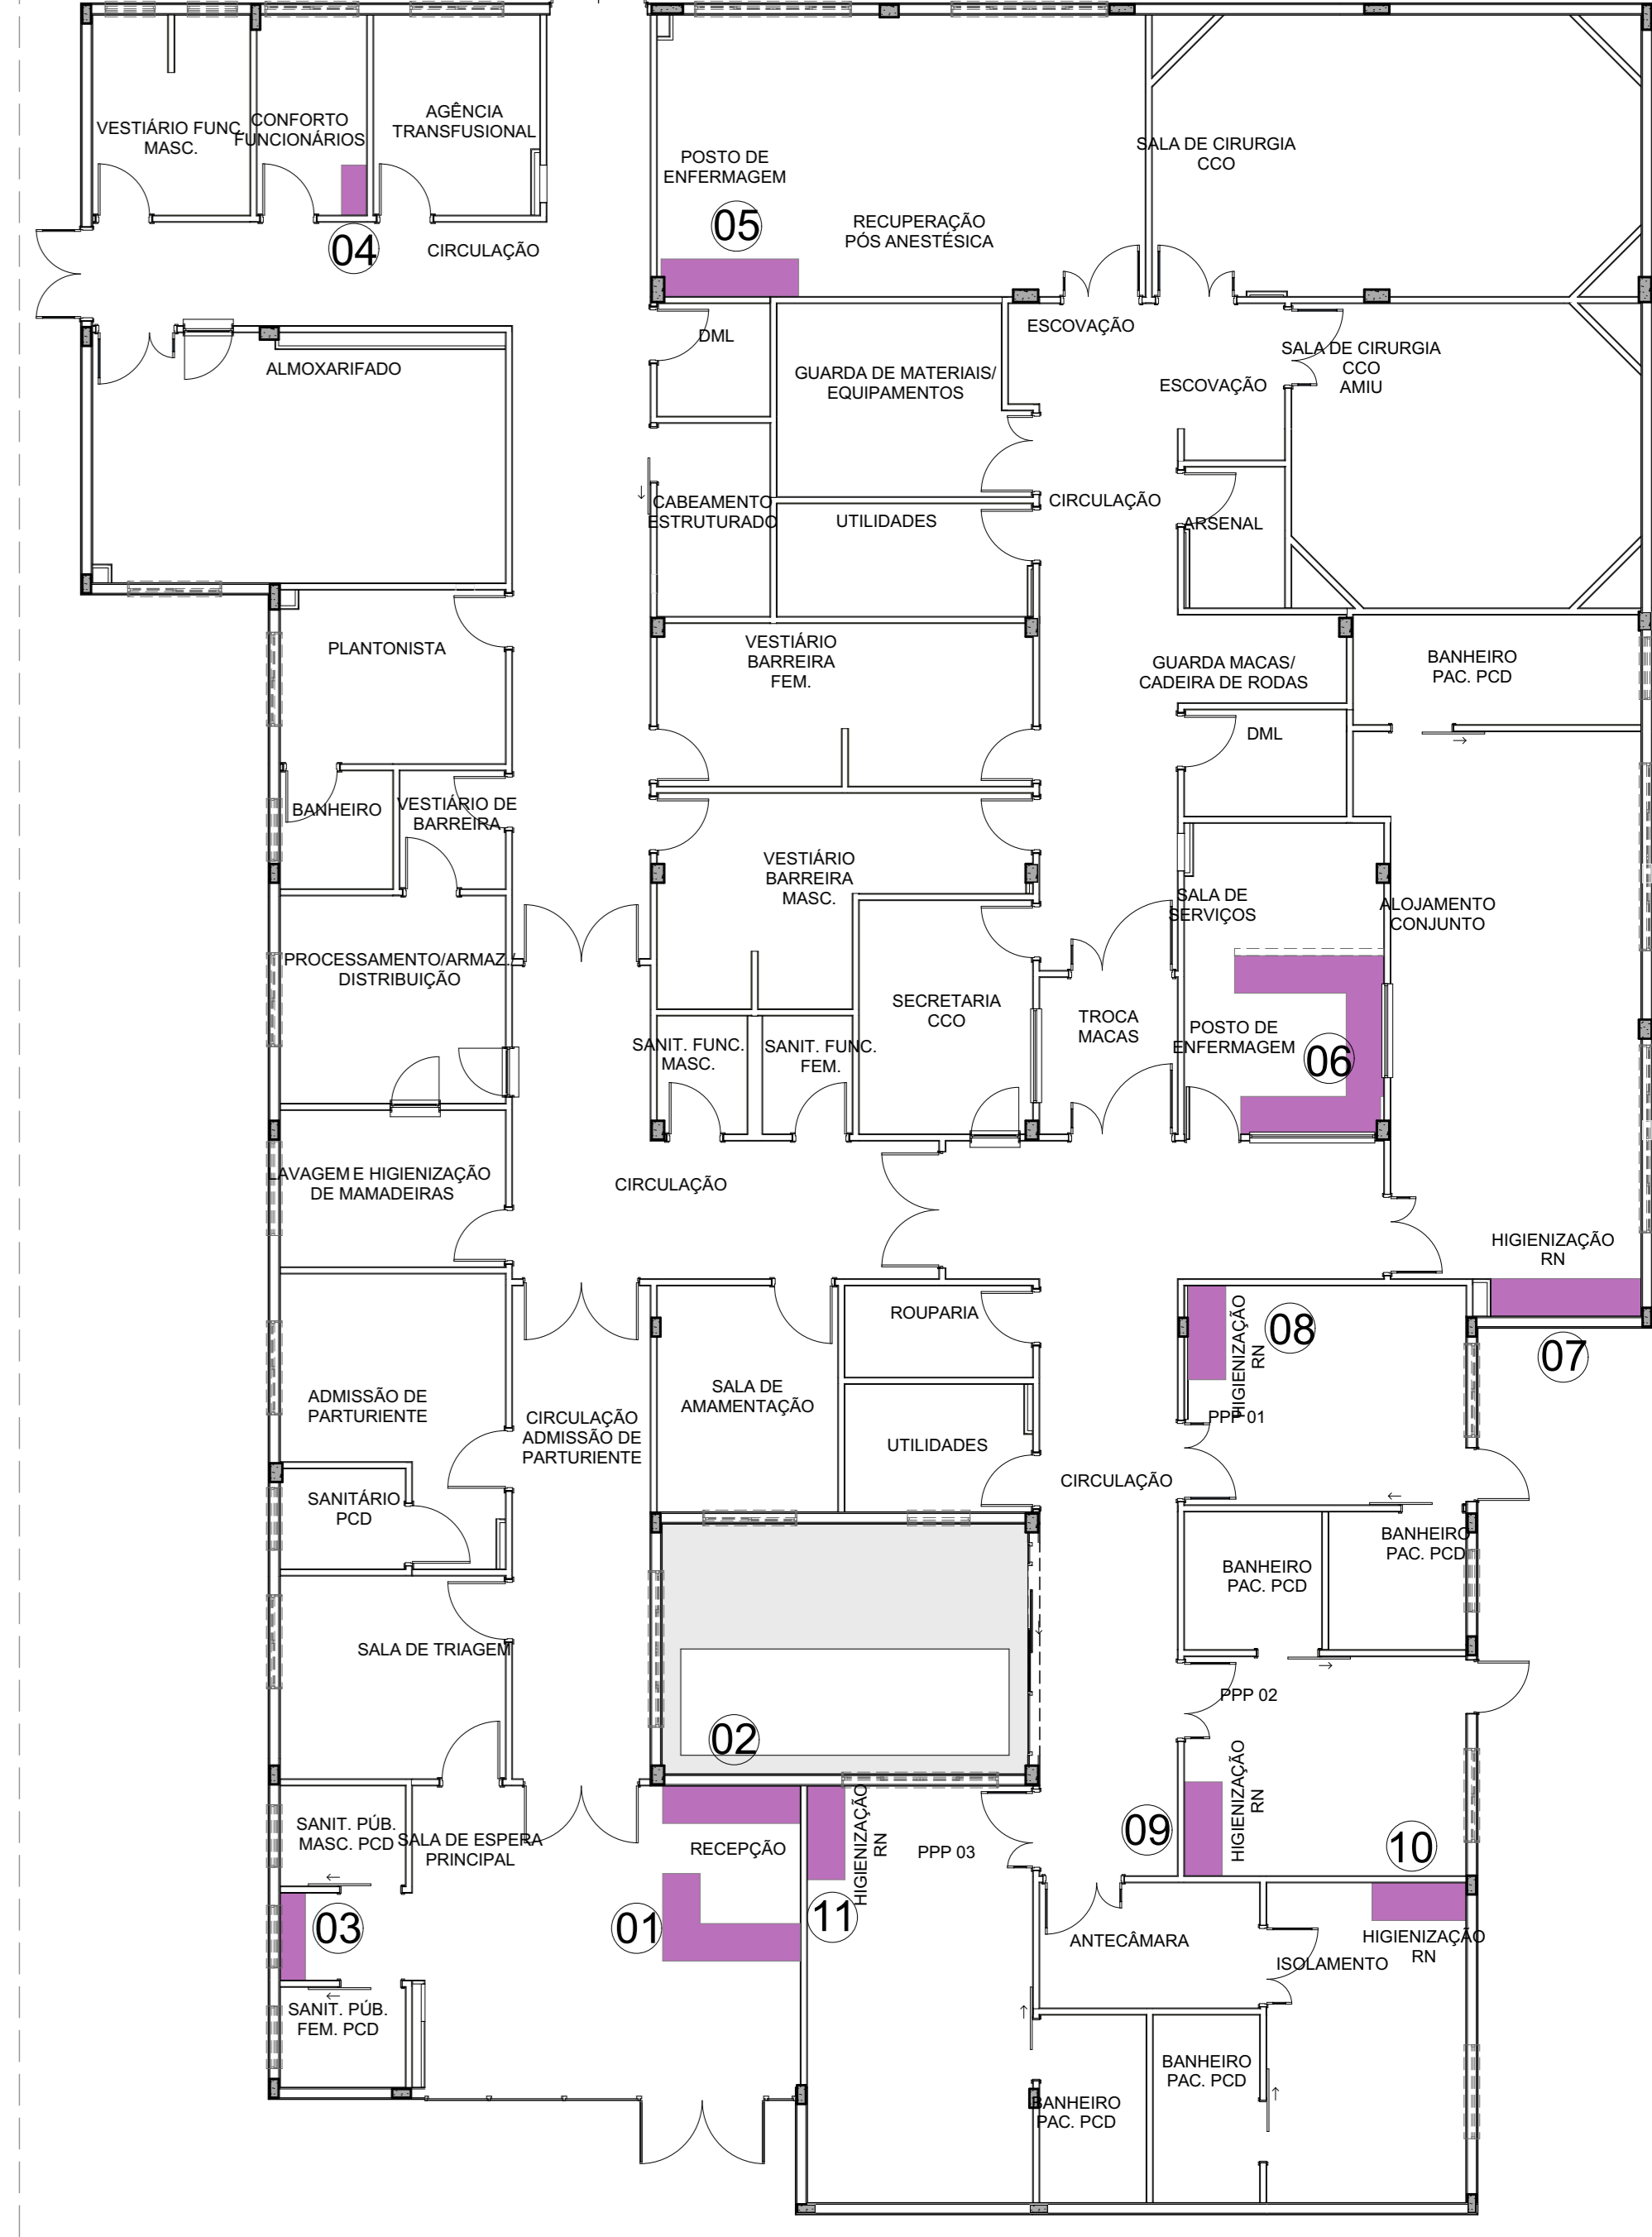


DETALHE MARCENARIA - 05
PLANTA BAIXA - MÓVEL EM CORTE
ESC. 1:10

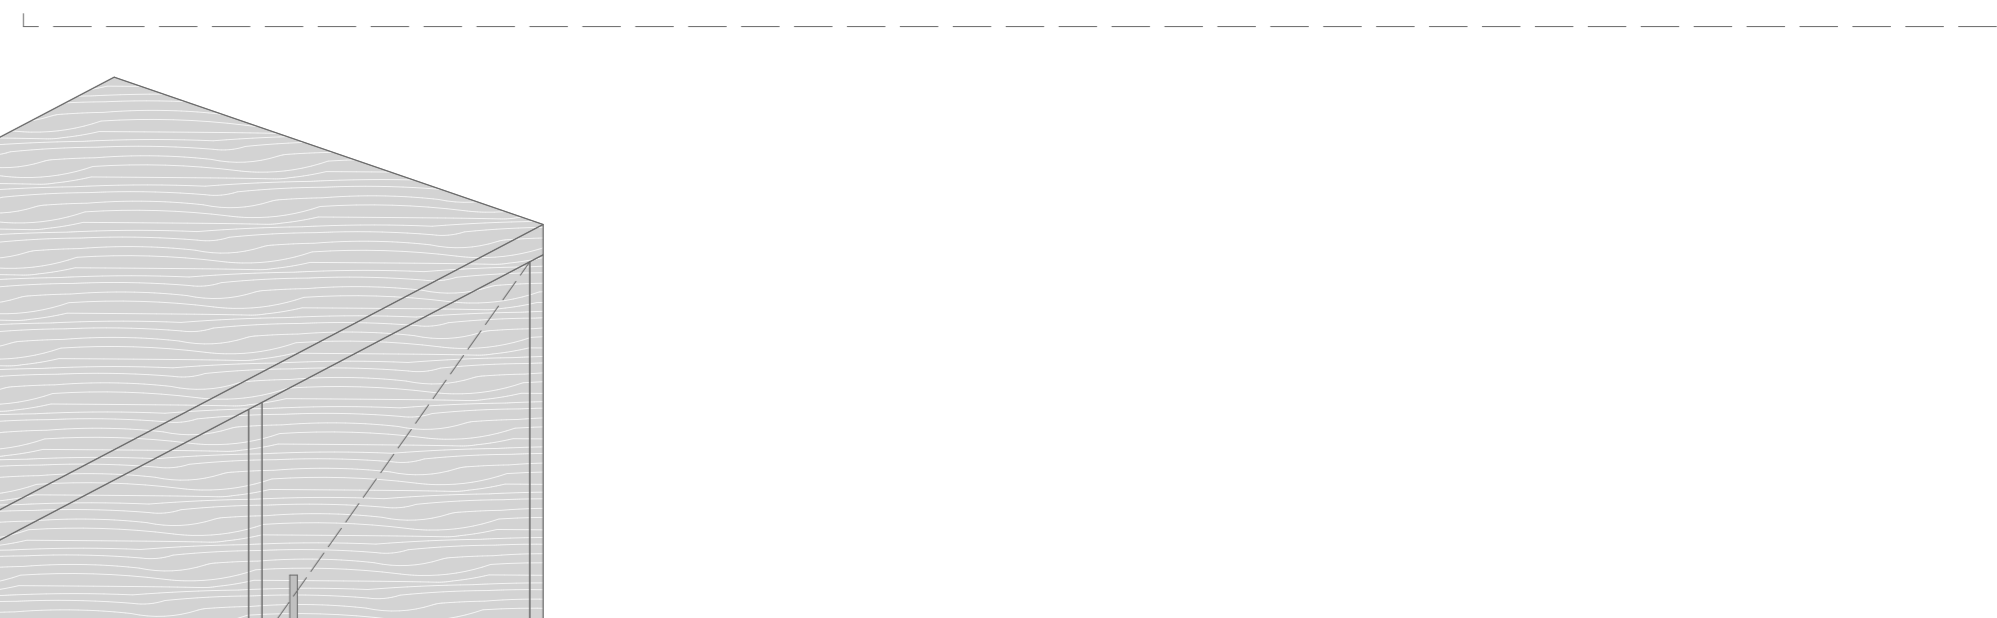


DETALHE MARCENARIA - 05
ELEVACAO 01
ESC. 1:10

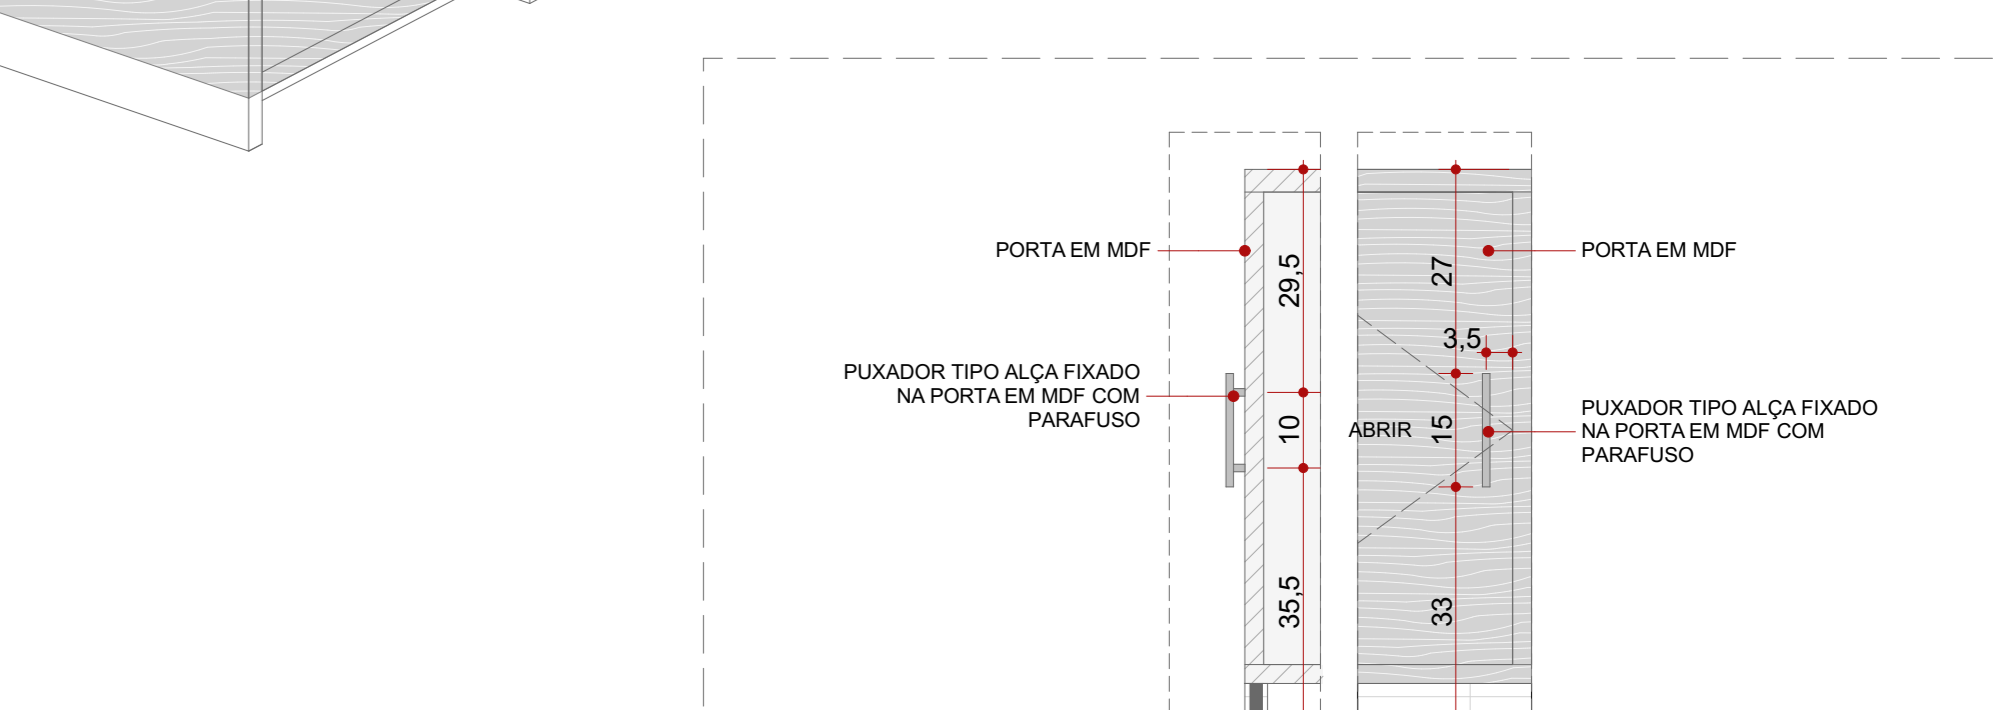

DETALHE MARCENARIA - 05
ELEVACAO 02
ESC. 1:10

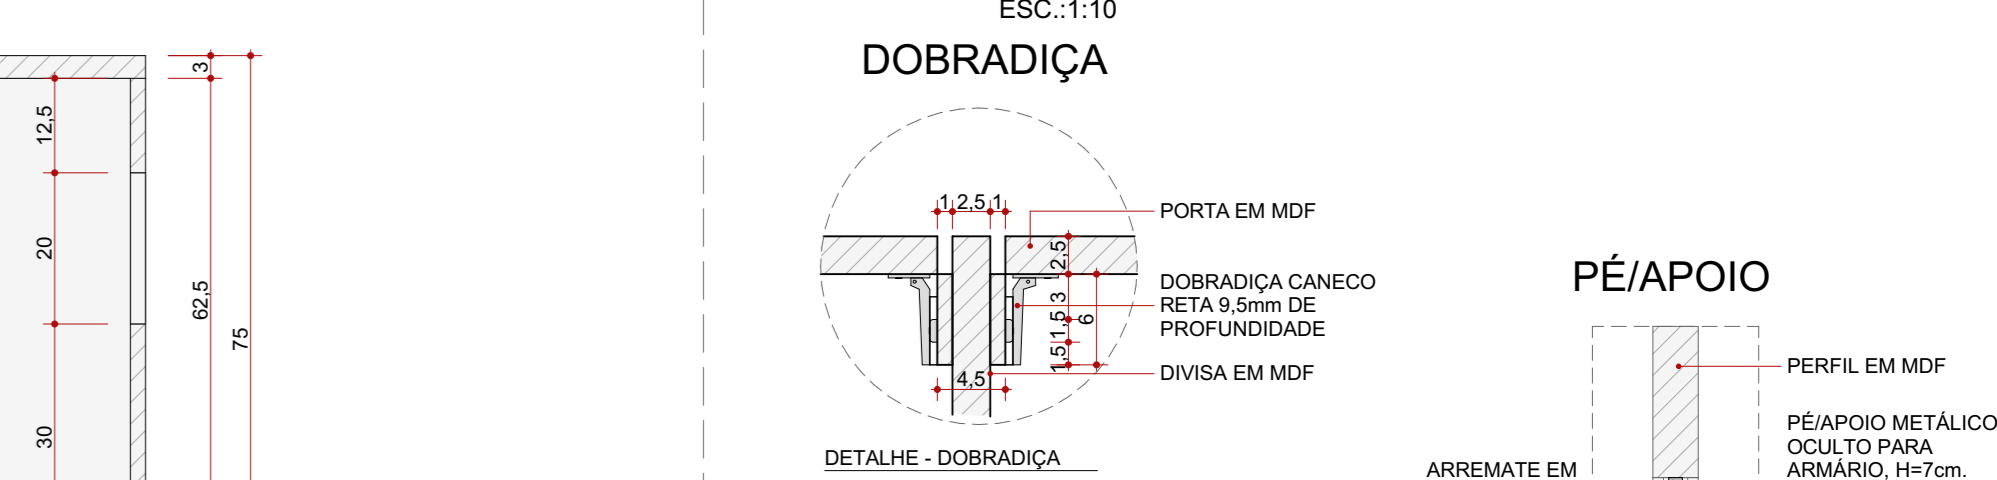


DETALHE MARCENARIA - 05
ELEVACAO 03
ESC. 1:10

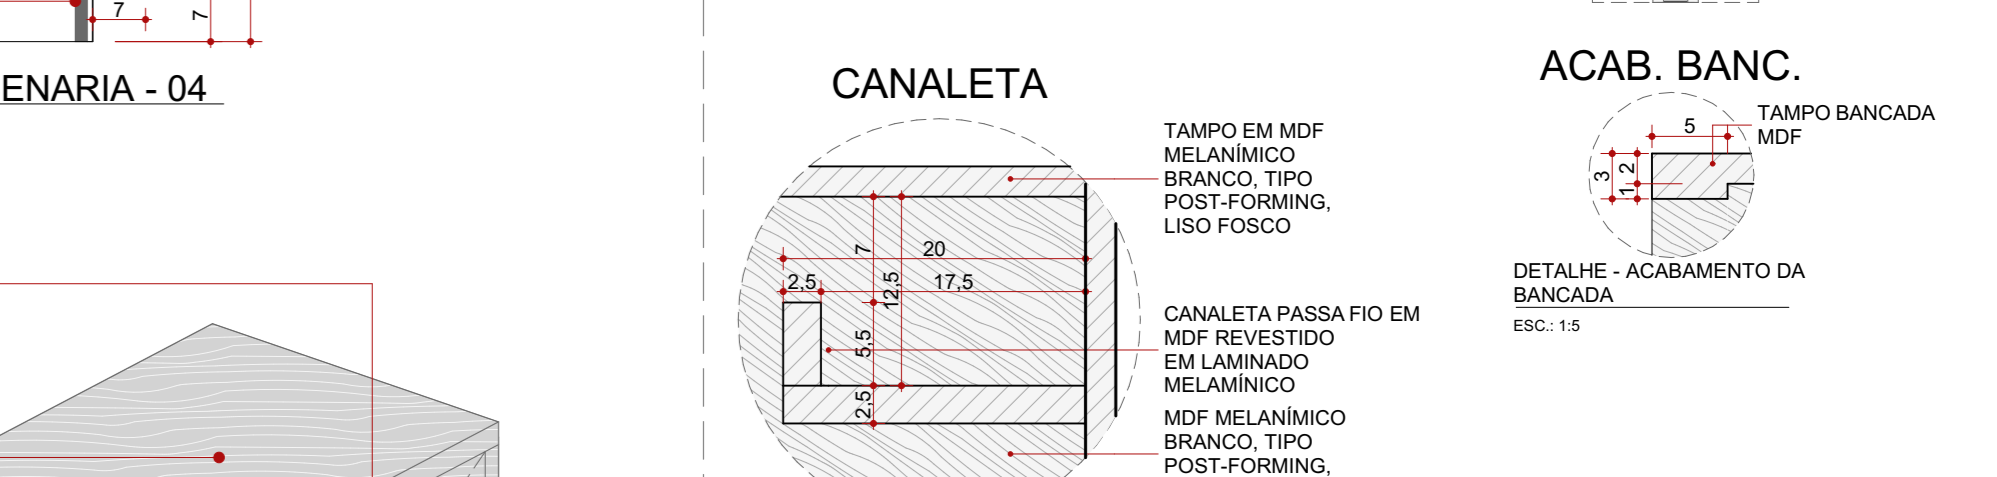


DETALHE MARCENARIA - 05
ELEVACAO 04
ESC. 1:10





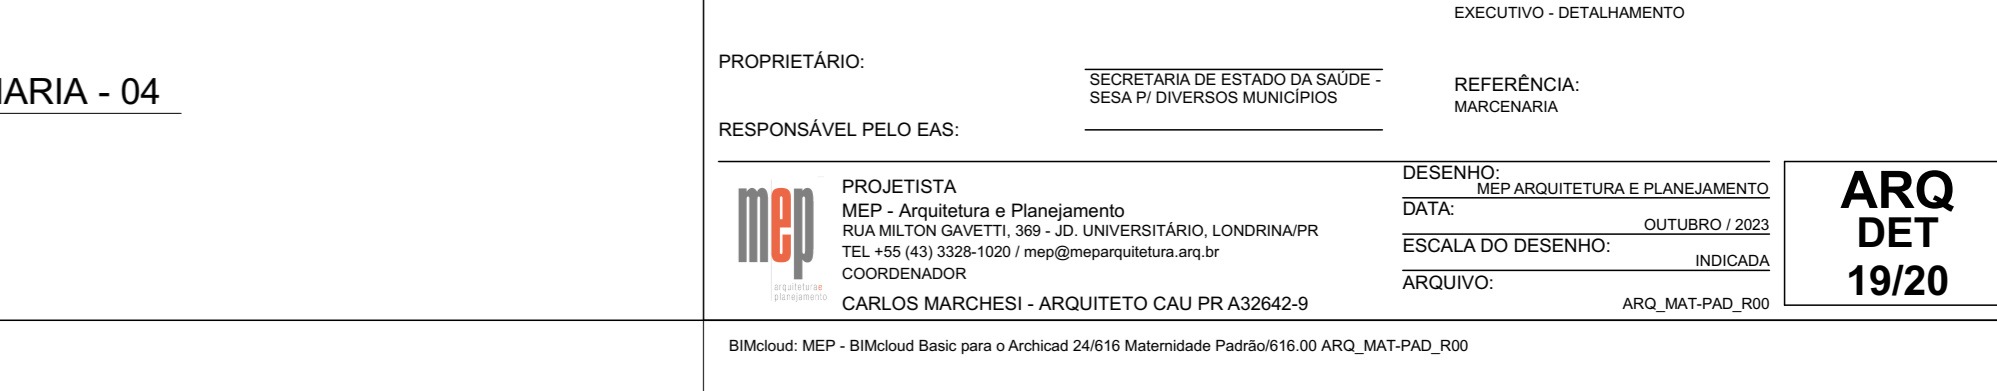



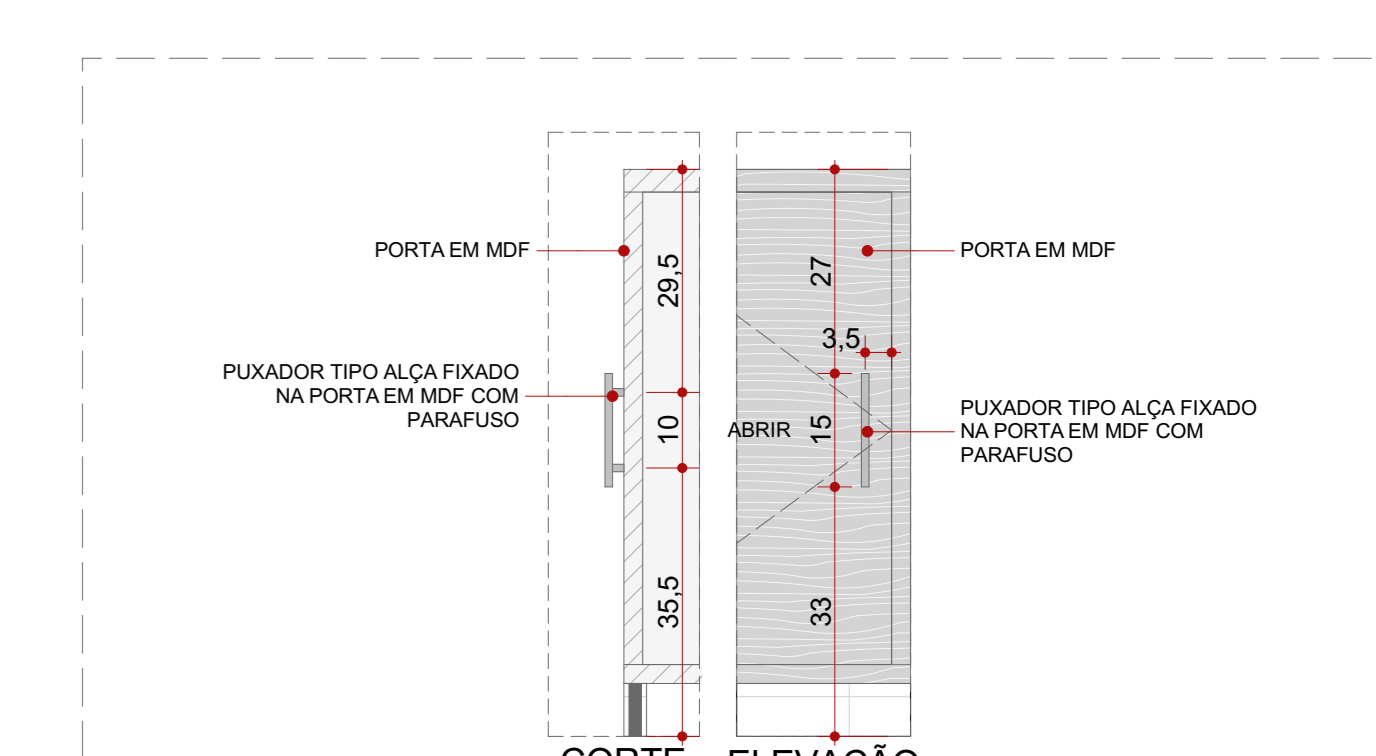


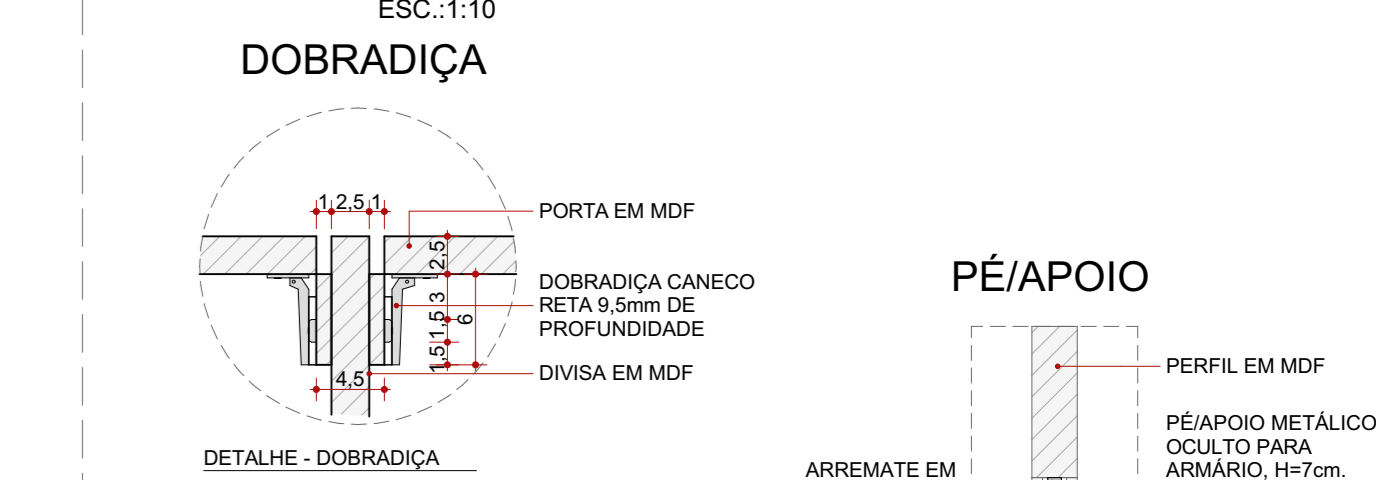



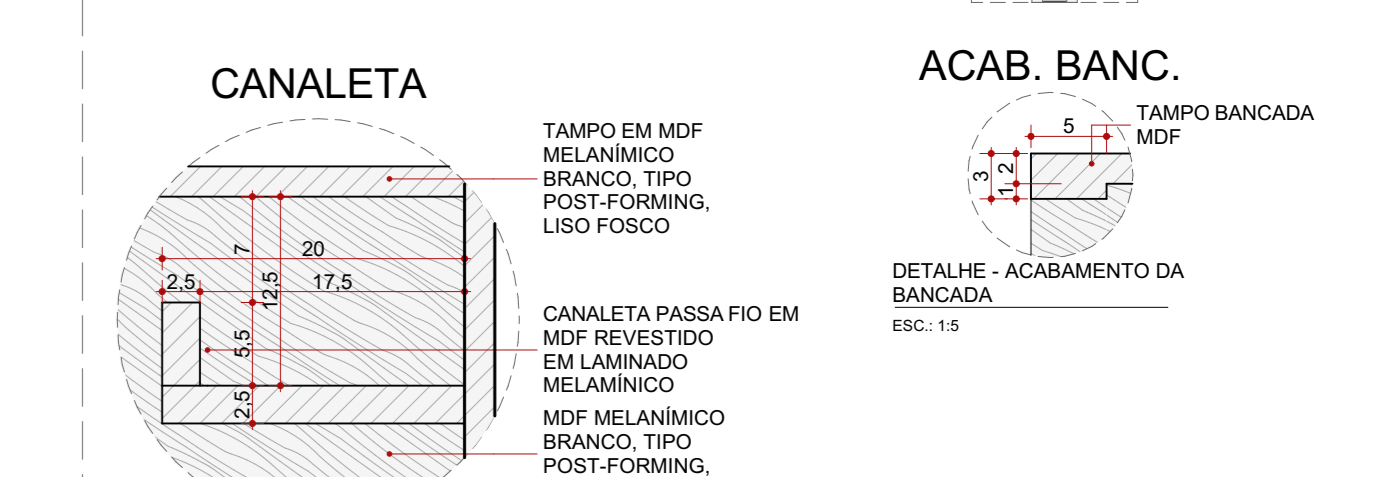





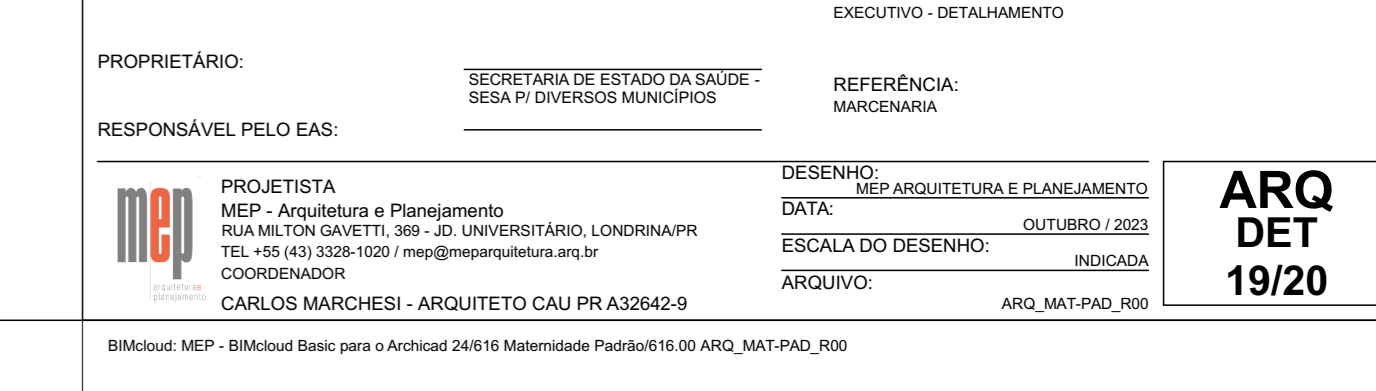



