


Nº 025 - SEGURANÇA CONTRA INCÊNDIO PARA LÍQUIDOS COMBUSTÍVEIS E INFLAMÁVEIS PARTE 2 - ANEXO A - TABELA A.1 - DISTÂNCIAS DE SEGURANÇA			
PAVIMENTO OU SETOR	LÍQUIDO	DISTÂNCIA MÍNIMA DA EDIFICAÇÃO	DISTÂNCIA MÍNIMA DAS VIAS DE CIRCULAÇÃO
PAV. TERREO 0,00m	ÓLEO DIESEL	1,5m	1,5m
CLASSE DO LÍQUIDO	II	VOLUME 500 L	LÍQUIDO DE MANIPULAÇÃO

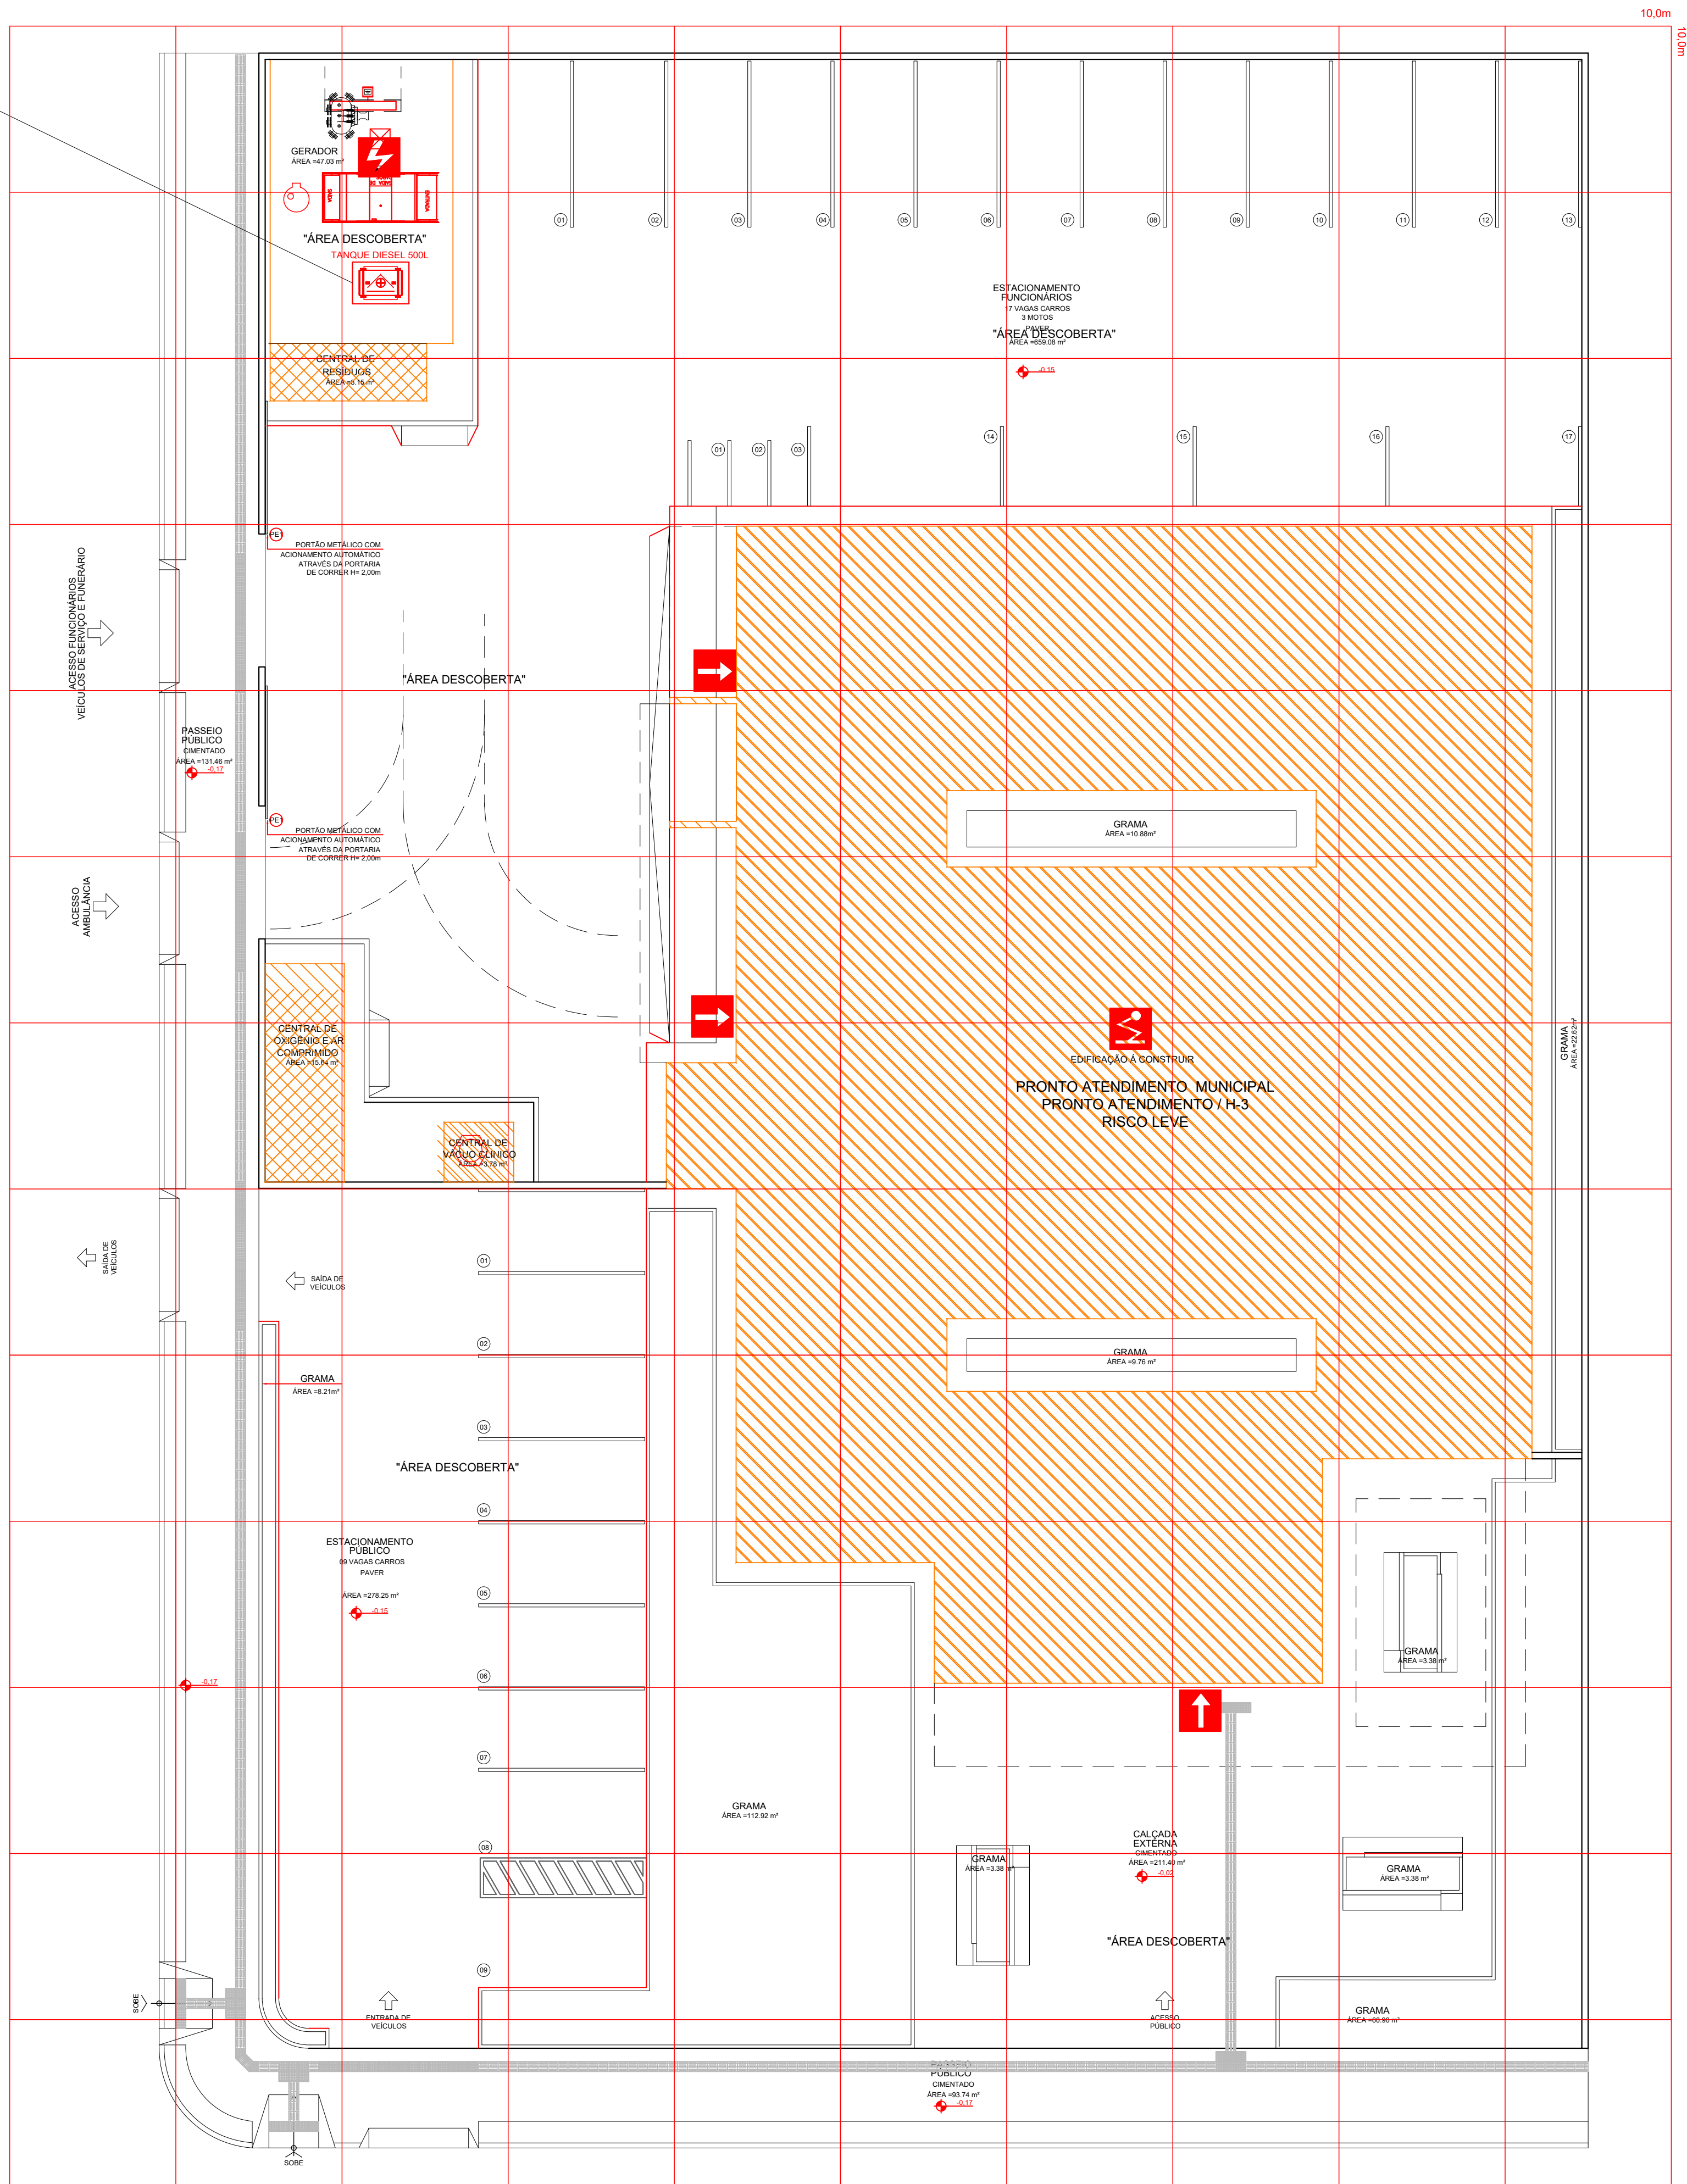

PLANTA DE RISCO e ESTATÍSTICAS



OBS: NÃO HAVERÁ CONSUMO DE GÁS GLP

CONVENÇÃO	
	ENTRADA PARA O CB
	RISCO ELÉTRICO
	PARA RAIOS
	SIMBOLOGIA COMBUSTÍVEL
	VASO SOB PRESSÃO
	GRUPO MOTO GERADOR

IDENTIFICAÇÃO DA EDIFICAÇÃO E/OU ÁREA DE RISCO					
PAVIMENTO OU SETOR	Ocupação	C.I. (M/m2)	Nº DE PAGAMENTOS	PÉ DIREITO (m)	ÁREA (m2)
TÉRREO	PRONTO ATENDIMENTO / H-3	300	1	VAR	727,95
MARQUISES	-	-	1	VAR	60,31
ANEXOS	-	-	1	VAR	24,63

ALTURA PARA FINS DE MEDIDA DE SEGURANÇA	TÉRREA	Risco	LEVE	Área Total(m²)	812,89
ALTURA PARA FINS DE SAÍDA DE EMERGÊNCIA	TÉRREA				


MEDIDAS DE SEGURANÇA CONTRA INCÊNDIO									
<input type="checkbox"/>	ACESSO DE VIATURAS DO CORPO DE BOMBEIROS				<input checked="" type="checkbox"/>	ILUMINAÇÃO DE EMERGÊNCIA			
<input type="checkbox"/>	SEPARAÇÃO ENTRE EDIFICAÇÕES				<input checked="" type="checkbox"/>	BRIGADA DE INCÊNDIO - NÃO SE APLICA			
<input type="checkbox"/>	SEGURANÇA ESTRUTURAL NAS EDIFICAÇÕES				<input checked="" type="checkbox"/>	SINALIZAÇÃO DE EMERGÊNCIA			
<input checked="" type="checkbox"/>	CONTROLE DE MATERIAL DE ACABAMENTO				<input checked="" type="checkbox"/>	EXTINTORES DE INCÊNDIO			
<input checked="" type="checkbox"/>	SAÍDA DE EMERGÊNCIA				<input type="checkbox"/>	HIDRANTES			
Reservatórios	Inferior	-	Superior	6.0 m3	RTI	-	SPK	-	

		GOVERNO DO ESTADO DO PARANÁ SECRETARIA DA SAÚDE SESA SETOR DE PROJETOS	
PROPRIETÁRIO: SECRETARIA DE ESTADO DA SAÚDE - SESA	MUNICÍPIO: DIVERSOS		
OBRA: PRONTO ATENDIMENTO MUNICIPAL - PROJETO PADRÃO	ESCRITÓRIO REGIONAL: A DEPENDER		
LOCAL: DIVERSOS	TIPO: CONSTRUÇÃO DE EDIFICAÇÃO EM ALVENARIA PARA FINS DE SAÚDE		
AUTOR DO PROJETO/ REGISTRO PROF.: RHIAN PETRIN DOS SANTOS <i>de 16.06.2016</i> ENGENHEIRO CIVIL - CREA PR 153.070/0		PROJETO: PREVENÇÃO CONTRA INCÊNDIO	
PROPRIETÁRIO: SECRETARIA DE ESTADO DA SAÚDE - SESA PI DIVERSOS MUNICÍPIOS	REFERÊNCIA: PLANTA DE RISCO e ESTATÍSTICAS		
RESPONSÁVEL PELO EAS	DESENHO: DÉBORA SARTORI DATA: ABRIL 2022 ESCALA DO DESENHO: 1 : 100 ARQUIVO: INC_PIE_PAM_01_003		
 PROJETOISTA MEP - Arquitetura e Planejamento TIA MILTON GARETTI, 365 - D UNIVERSITÁRIA - LONDRIÑA-PR TEL: +55 (41) 3326-1200 / mep@impearquitectura.arq.br COORDENADOR CARLOS MARCHESE - ARQUITETO CAU PR A32642-9	<div style="border: 1px solid black; padding: 10px; text-align: center;"> INC 0102 </div>		

OBS.: - DETALHES COMPLEMENTARES VER PRANCHA 02

" TODO O CONTEÚDO DESTE PROJETO É PROPRIEDADE INTELECTUAL DA MEP - DIREITOS AUTORAIS RESERVADOS

HISTÓRICO DE ATUALIZAÇÃO/SUBSTITUIÇÃO DO PSCP		
DATA	DISCRIMINAÇÃO DA ATUALIZAÇÃO/SUBSTITUIÇÃO	Nº DO PSCP

 <p>engenharia arquitetura e urbanismo</p>	<p>MEP AQUITURA - Rua Milton Gavetti, 369 - 5º Jd. Universitário - Londrina - Pr - CEP: 86050-720 FONE/FAX: 0XX45 - 3325-1020 - E-mail: projetos@emeparquitectura.ang.br</p>	<p>Conferir medidas no local. Antes de qualquer alteração consultar o responsável pelo projeto.</p>
	<p>Medidas em centímetros. O valor da cota prevalece ao da escala.</p>	
<p>Obra / Endereço</p>		
<p align="center">PRONTO ATENDIMENTO MUNICIPAL - PROJETO PADRÃO DIVERSOS</p>		
<p>Área</p> <p align="center">812,89 m²</p>	<p>Opção</p> <p align="center">HOSPITAL e ASSEMBELHADOS / H-3</p>	<p>PARA USO DO CBMPR</p>
<p>Plancha</p> <p align="center">I 01/ 02</p>	<p>Conteúdo da Plancha</p> <p align="center">PLANTA DE RISCO e ESTATÍSTICAS</p>	
<p>Proprietário</p> <p align="center">SECRETARIA DE ESTADO E DA SAÚDE DO PARANÁ - CNPJ: 76.416.866/0001-40</p>		
<p>Escala</p> <p align="center">1 : 125</p>	<p>Responsável Técnico</p> <p align="center">Rhian Petrin dos Santos - Engenheiro Civil - CREA PR 153.970D</p>	<p>Data</p> <p align="center">ABRIL / 2022</p>
<p>Projeto nº</p> <p align="center">2259</p>		<p>Desenhista</p> <p align="center">DEBORA SARTORI</p>